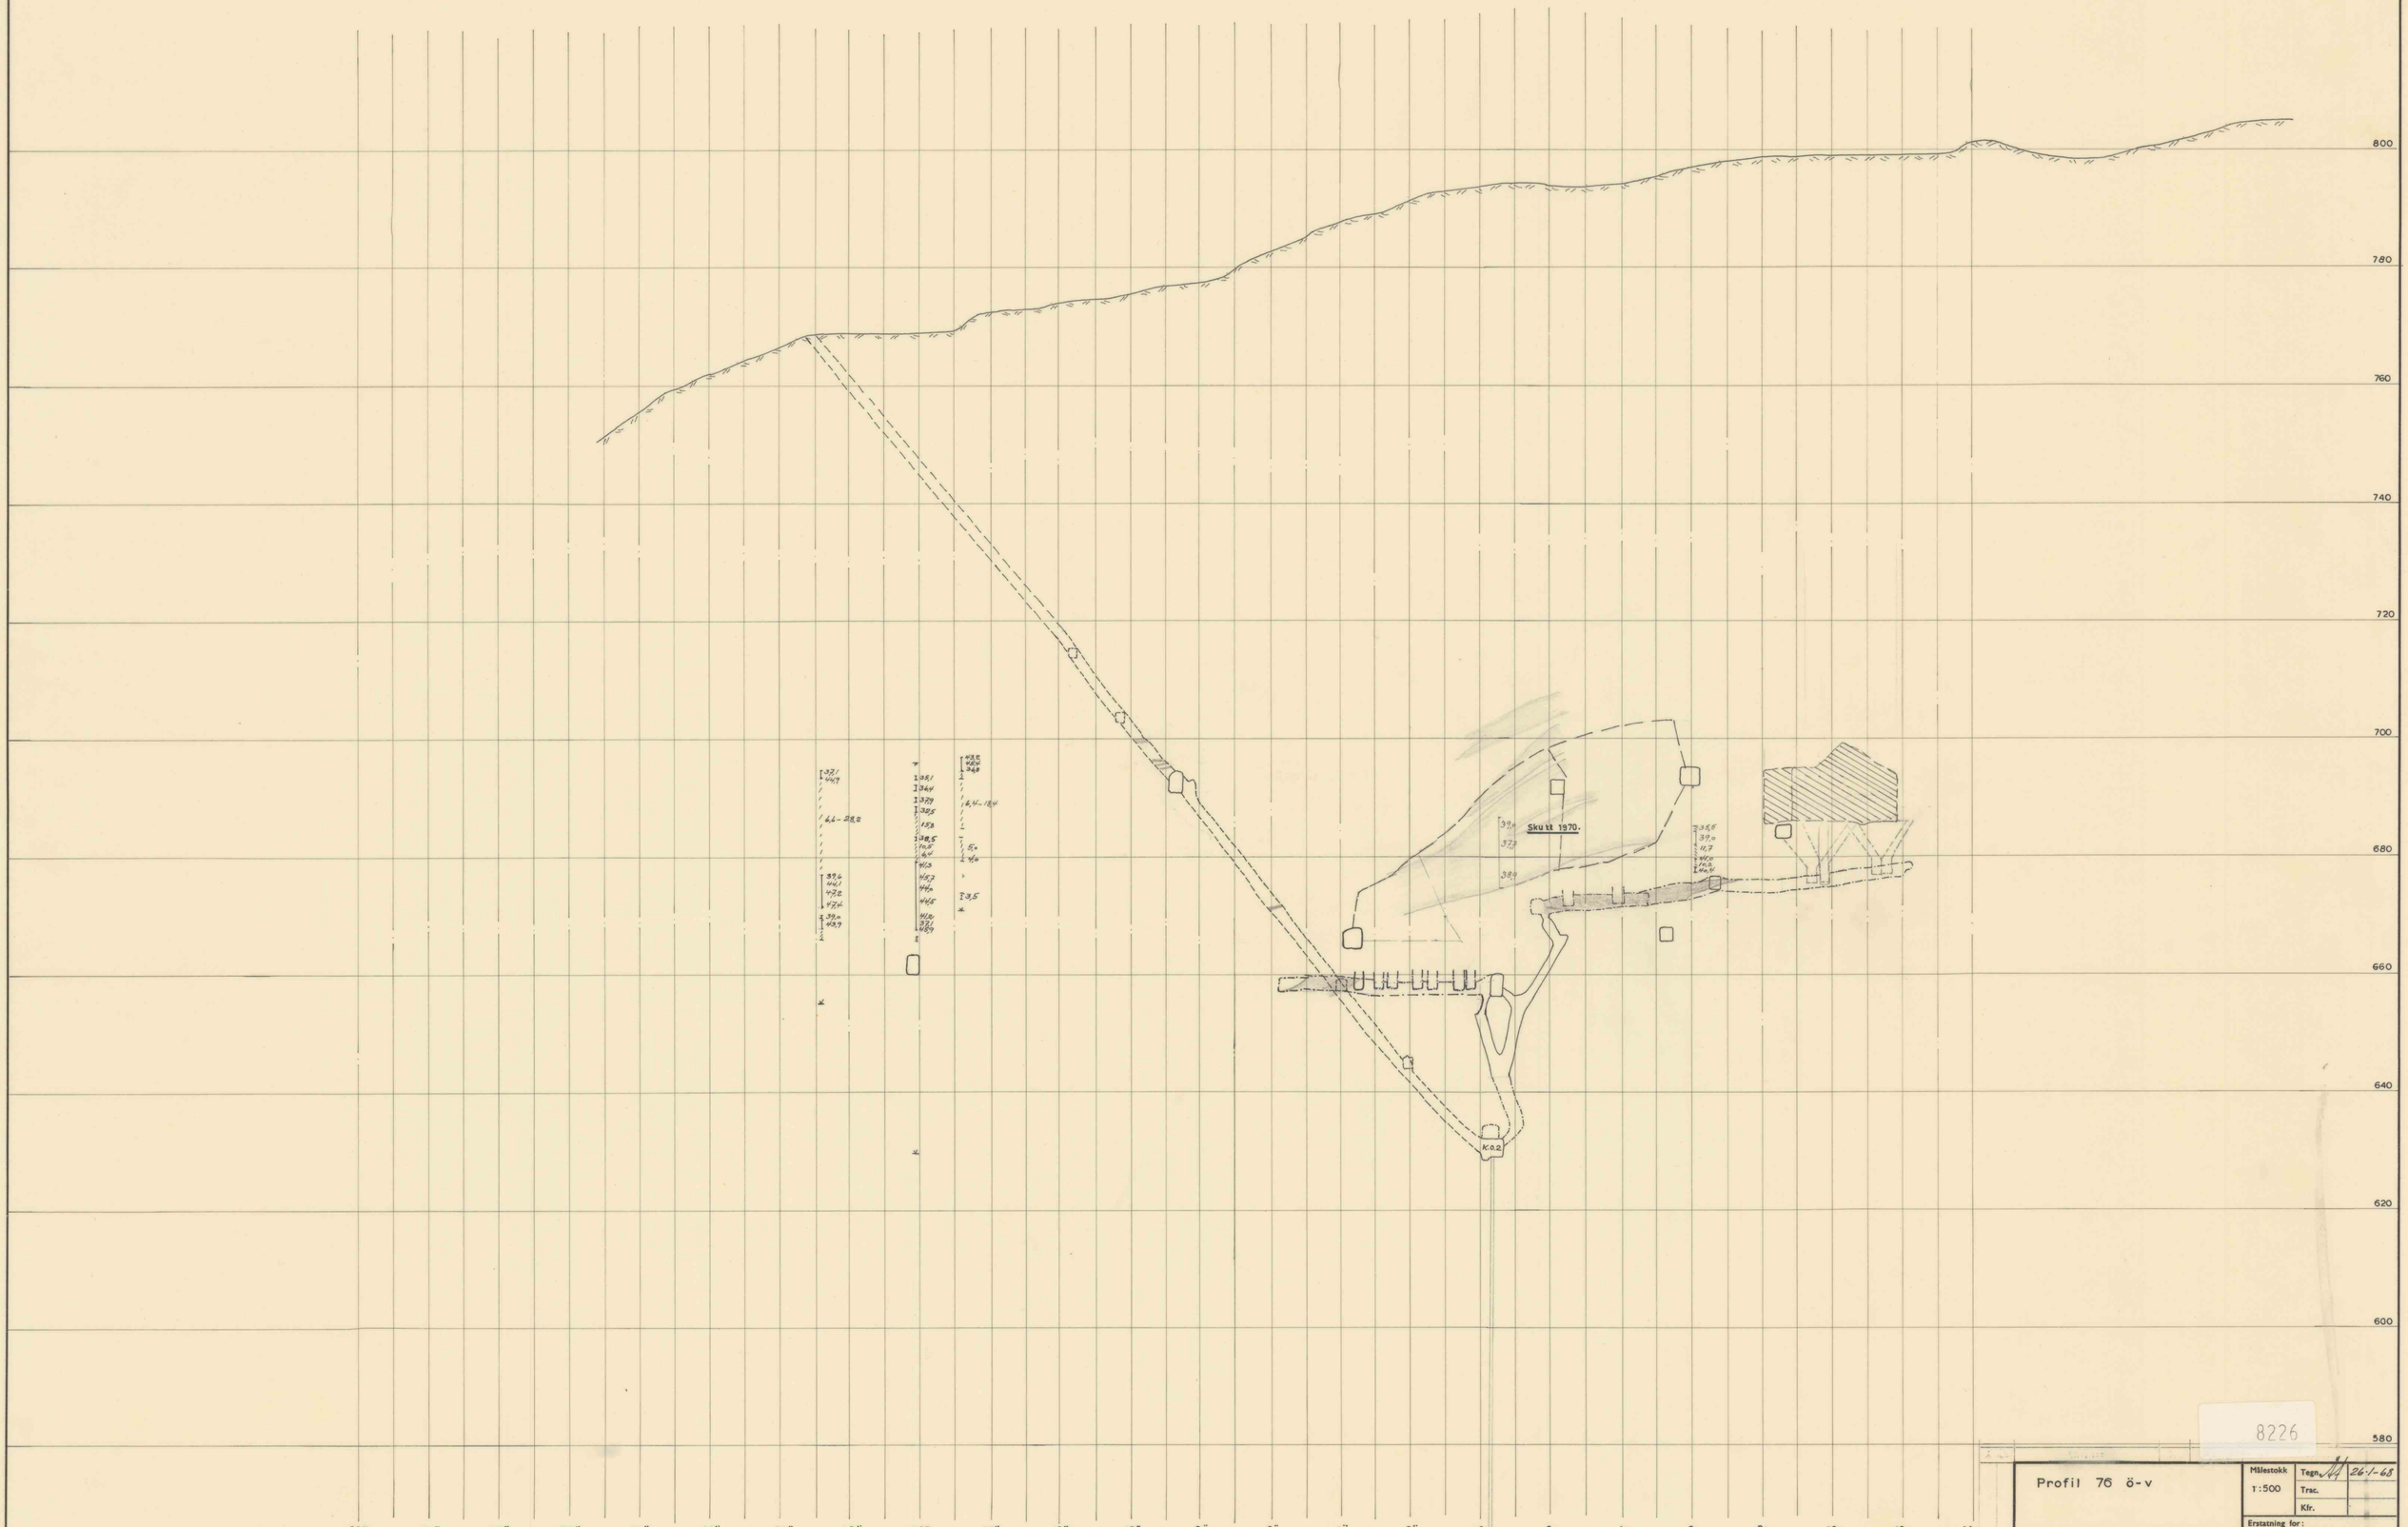

8226

Profil 76 ö-v	Målestokk 1:500	Tegn. MH	26-1-63
		Trac.	
		Kfr.	
	Erstatning for:		
Elektrokemisk A/S Skjeevas Gruber	G-12-120		
	Erstattet av:		

A 1

Boret i berg til 144m

Aa Tønsbergs Boktrykkeri.