


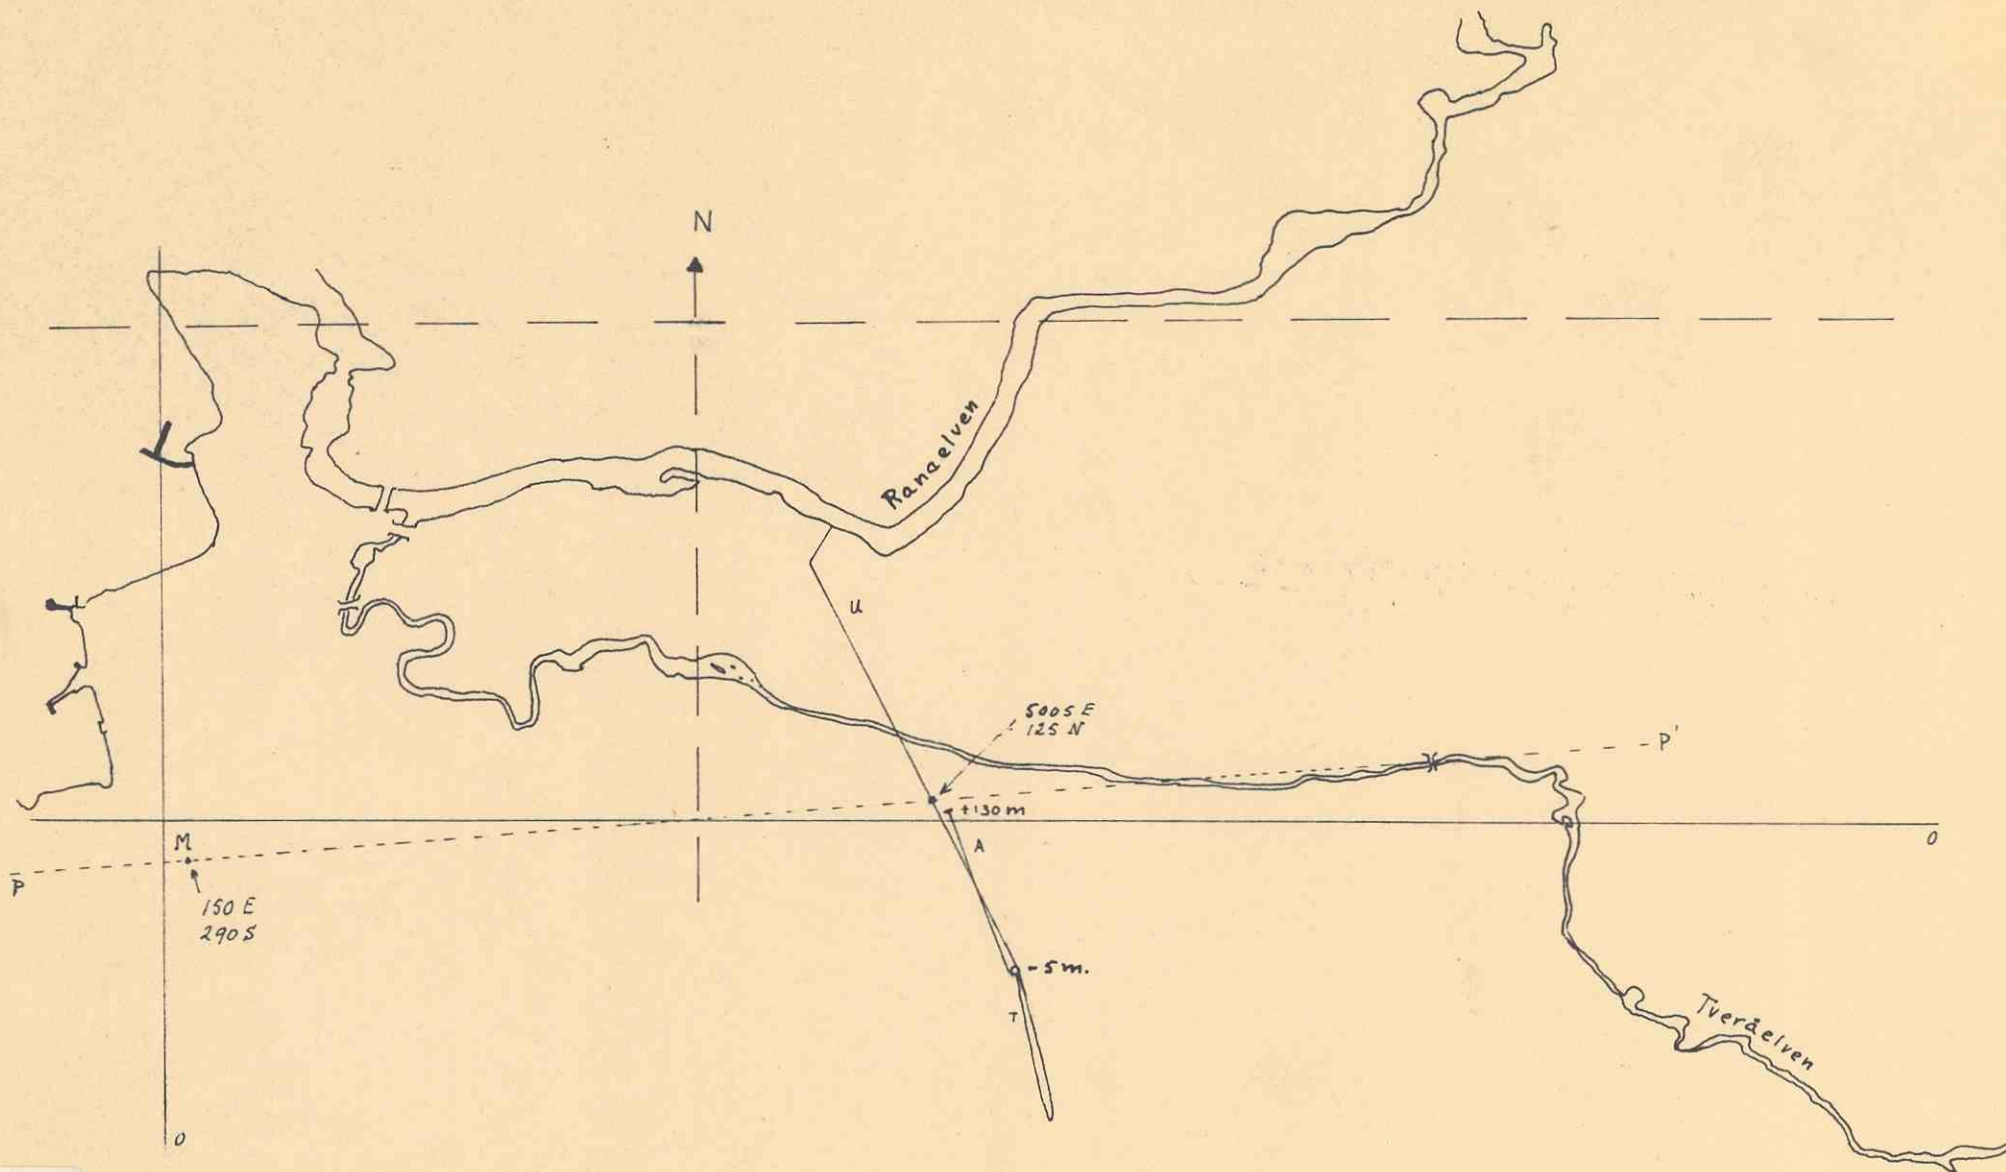

RANA KRAFTANLEGG

M = 1:50.000

U = Utløpstunnel

T = Tverrslagg

A = Adkomsttunnel

M = Mofjellet

P-P' = Malmakse av linse II (ved U-tunnel ligger den på ca -176 m.)

29/11-1965
N.F.B.

1 III 28 Å

8778