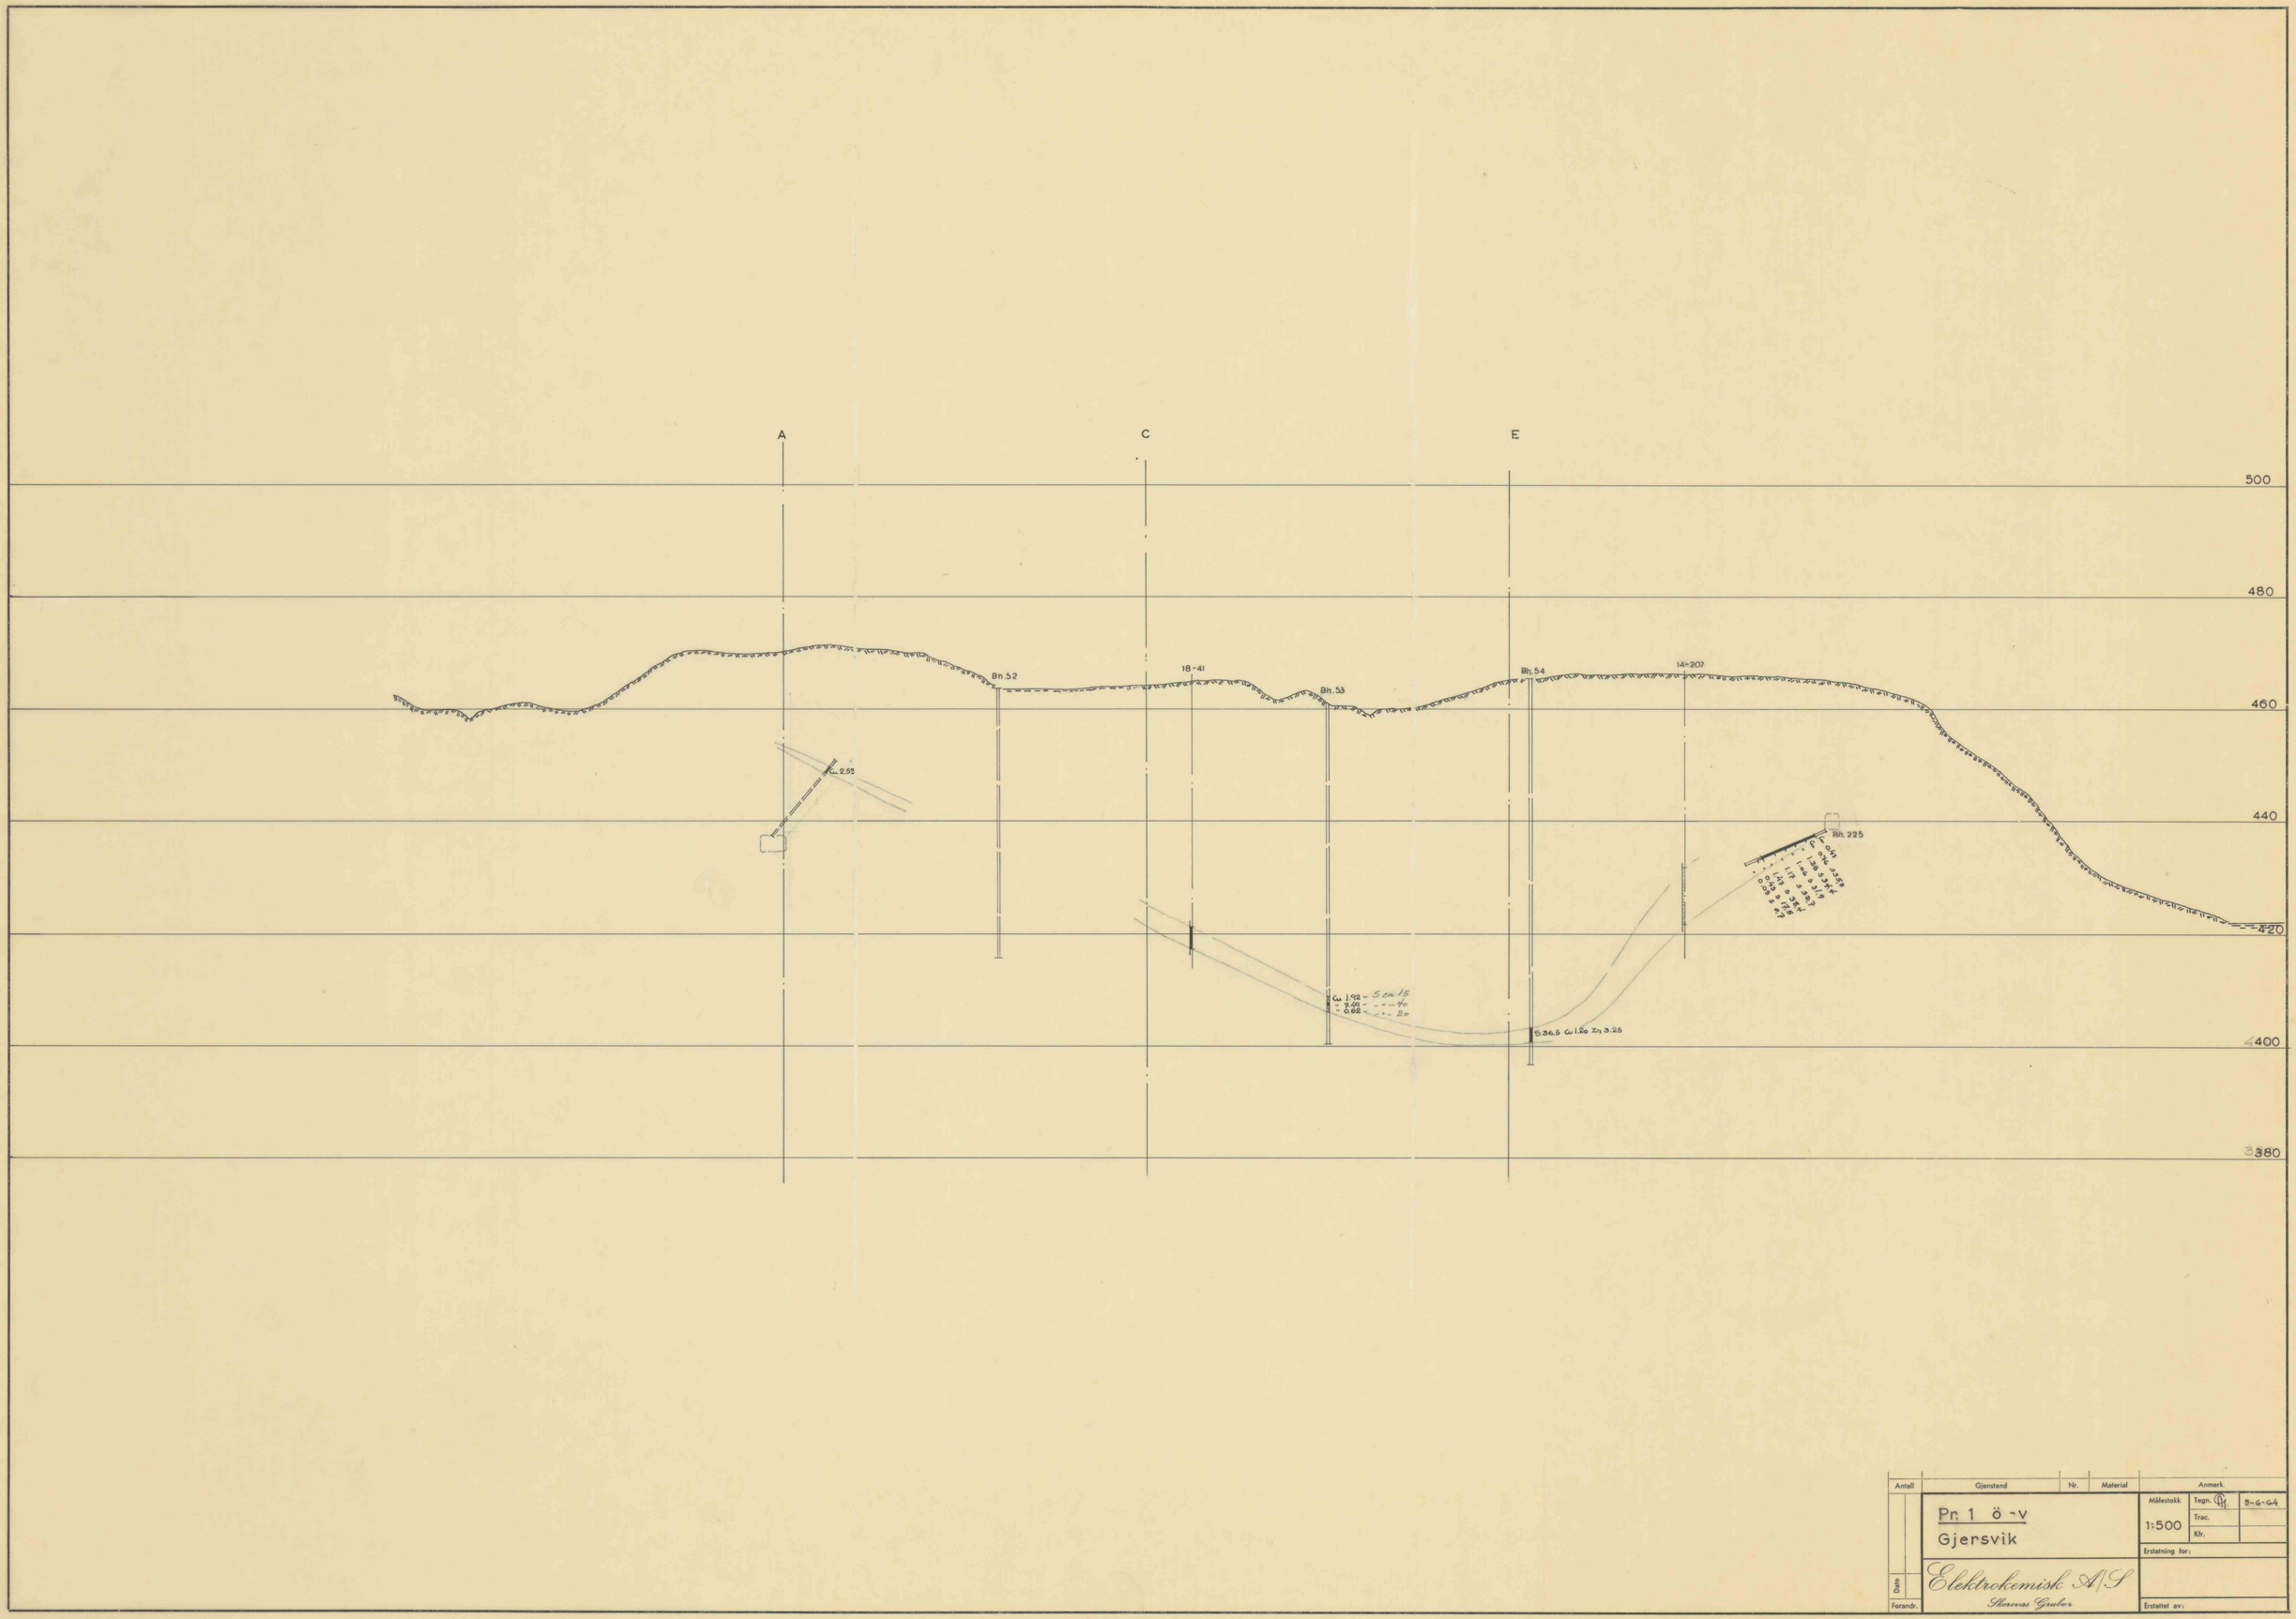

Antall	Gjenstand	Nr.	Material	Anmerk.
	Pr. 1 ö-v Gjersvik			Målestokk 1:500 · Tegn. · Trac. · Klr. · B-G-G4
Dato	Elektrokemisk A/S Skiensvas Gruber			Erstatning for:
Forandr.				Erstattet av:

A.s Tanksøl .A 1. 500. 4-63. Snøre - Oslo.

A 1.

9554