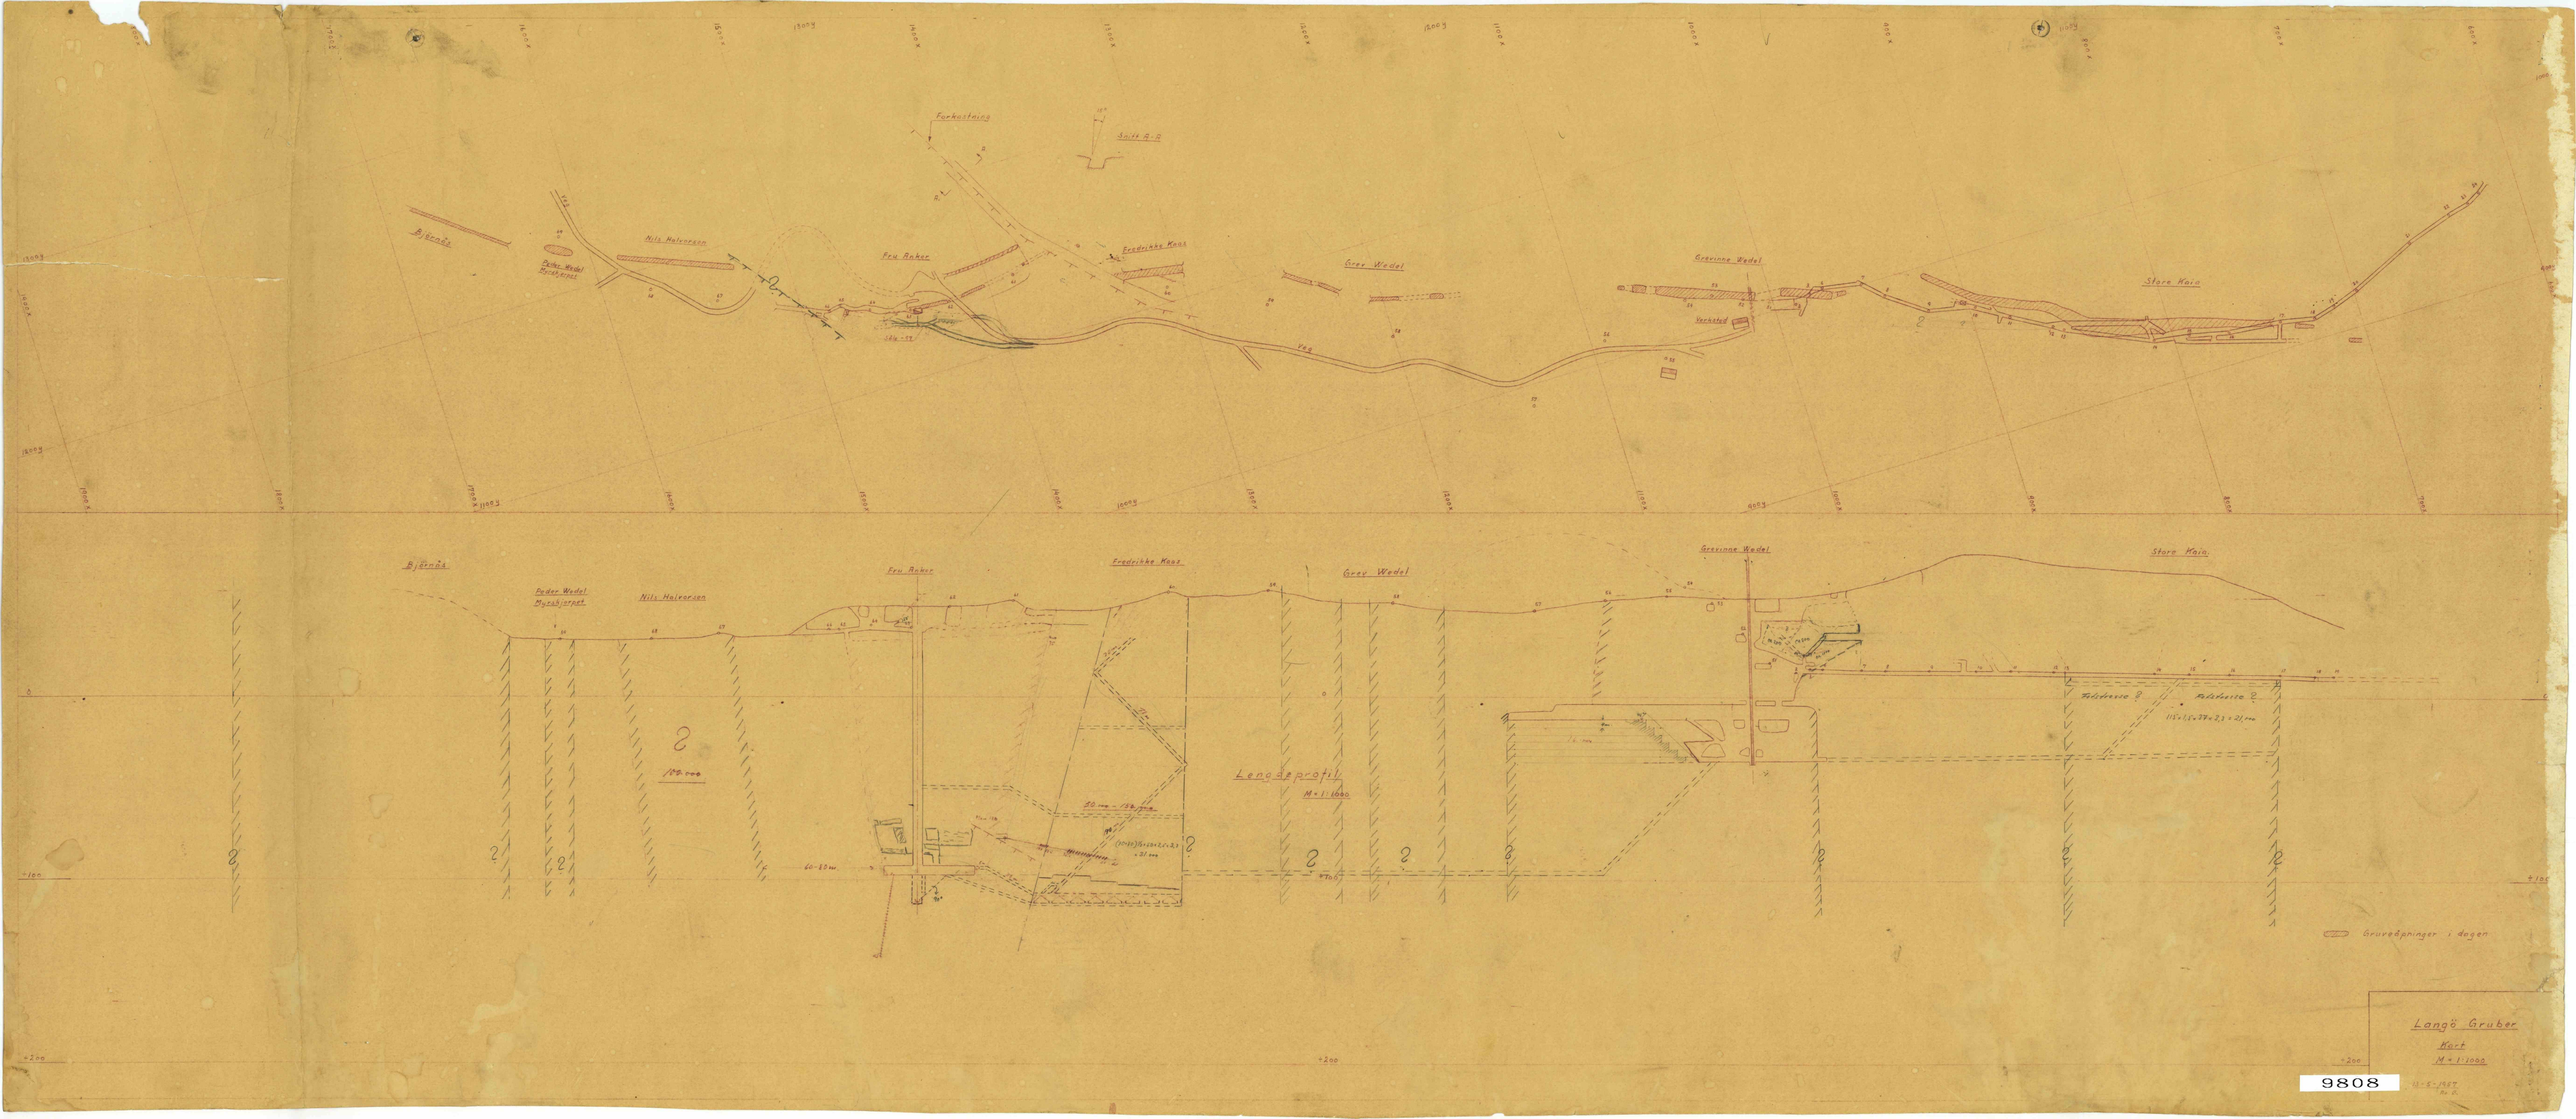
Forkastning
Snitt A-B
Bjørnås
Peder Wedel Myrskjørpet
Nils Halvorsen
Fru Ruker
Fredrikke Kaas
Grev Wedel
Grevinne Wedel
Verksted
Store Kaia
Veg
Langdeprofil
M = 1:1000
Grusåpninger i dagen
Langö Gruber
Kart
M = 1:1000
9808