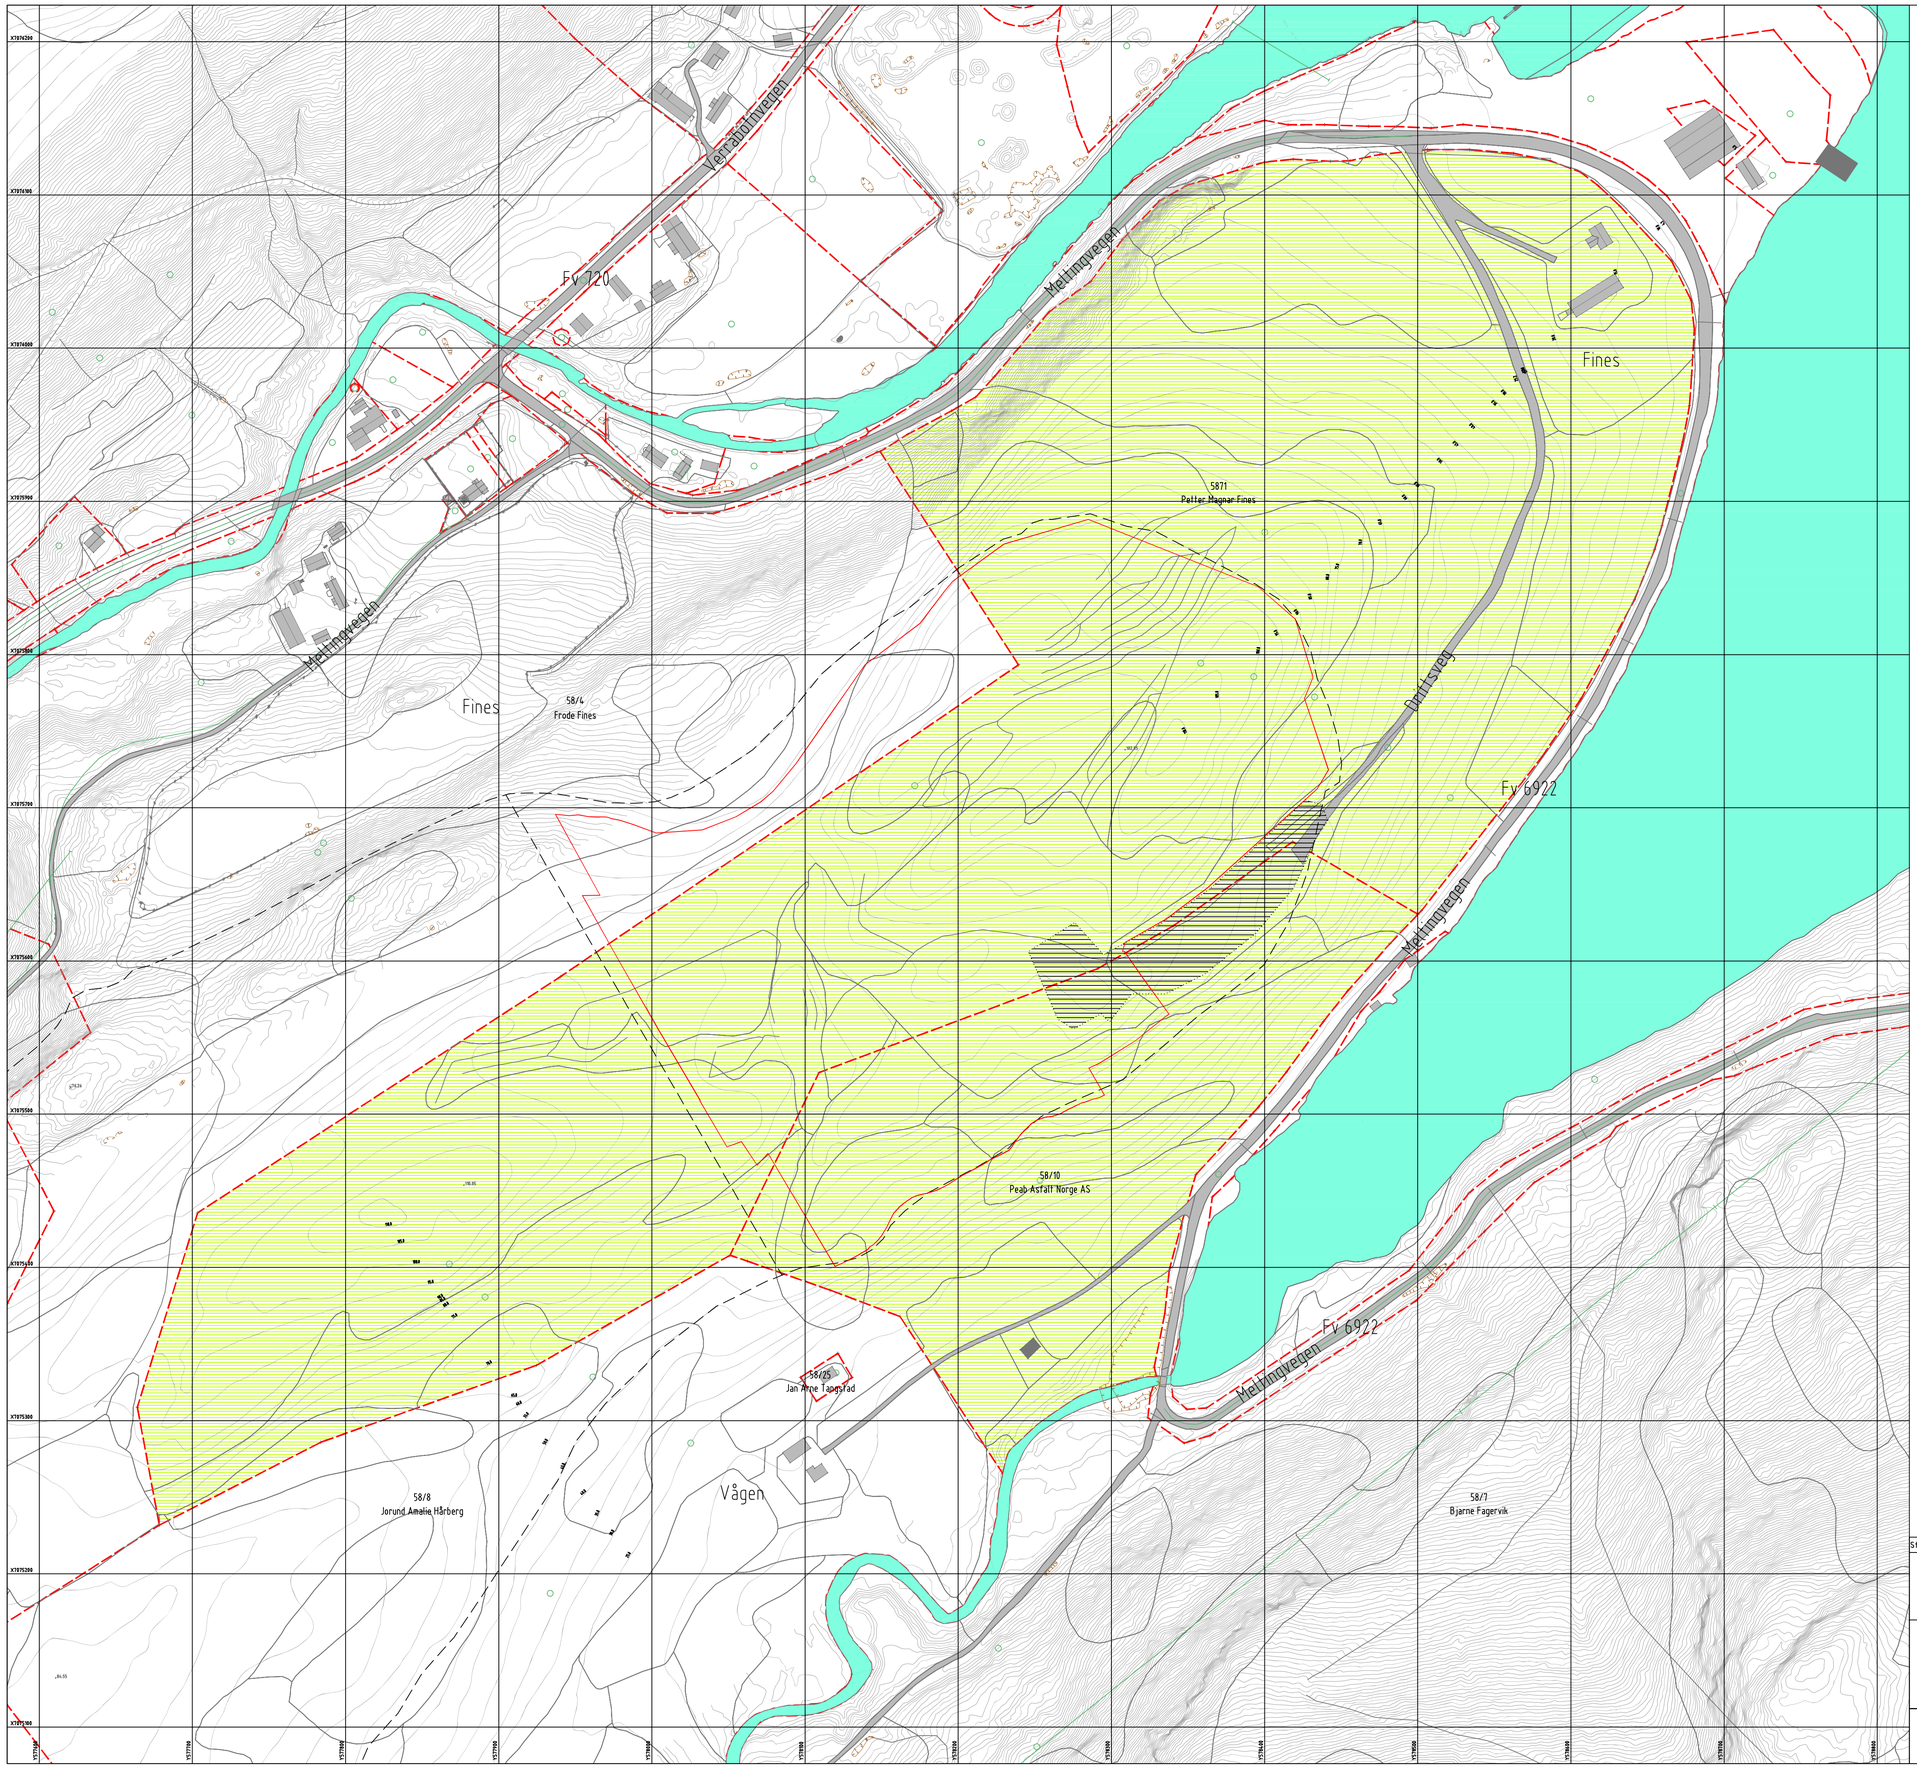


- Plangrense reguleringsplan
- Uttaksgrense
- Eiendomsgrense
- Eiendommer avklart for uttak

N

Status	Rev.	Endring	Utført	Kontr.	Ansv.	Dato
			BS	TS	TS	19.07.2018

PEAB ASFALT NORGE AS

FINESÅSEN STEINBRUDD


VERRABOTN
DRIFTSPLAN
EIENDOMSKART

Målestokk: 1:2000
Format: A1
Oppdragsleder: BJØRN STUBBE
Oppdragsnr.: 10204311

SWECO
Sweco Norge AS
BOMVEGEN 13, 7725 STEINKJER
TLF.: 74 18 07 50 FAX:

Disiplin:	Løpenummer:	Status	Rev:
L	Z501	C	00

p:\312821\57702001__finesåsen__steinbrudd_-_driftsplan\09 tegninger\z501_eiendomskart.dwg
Plottedato: 20. juli 2018 09:31:52

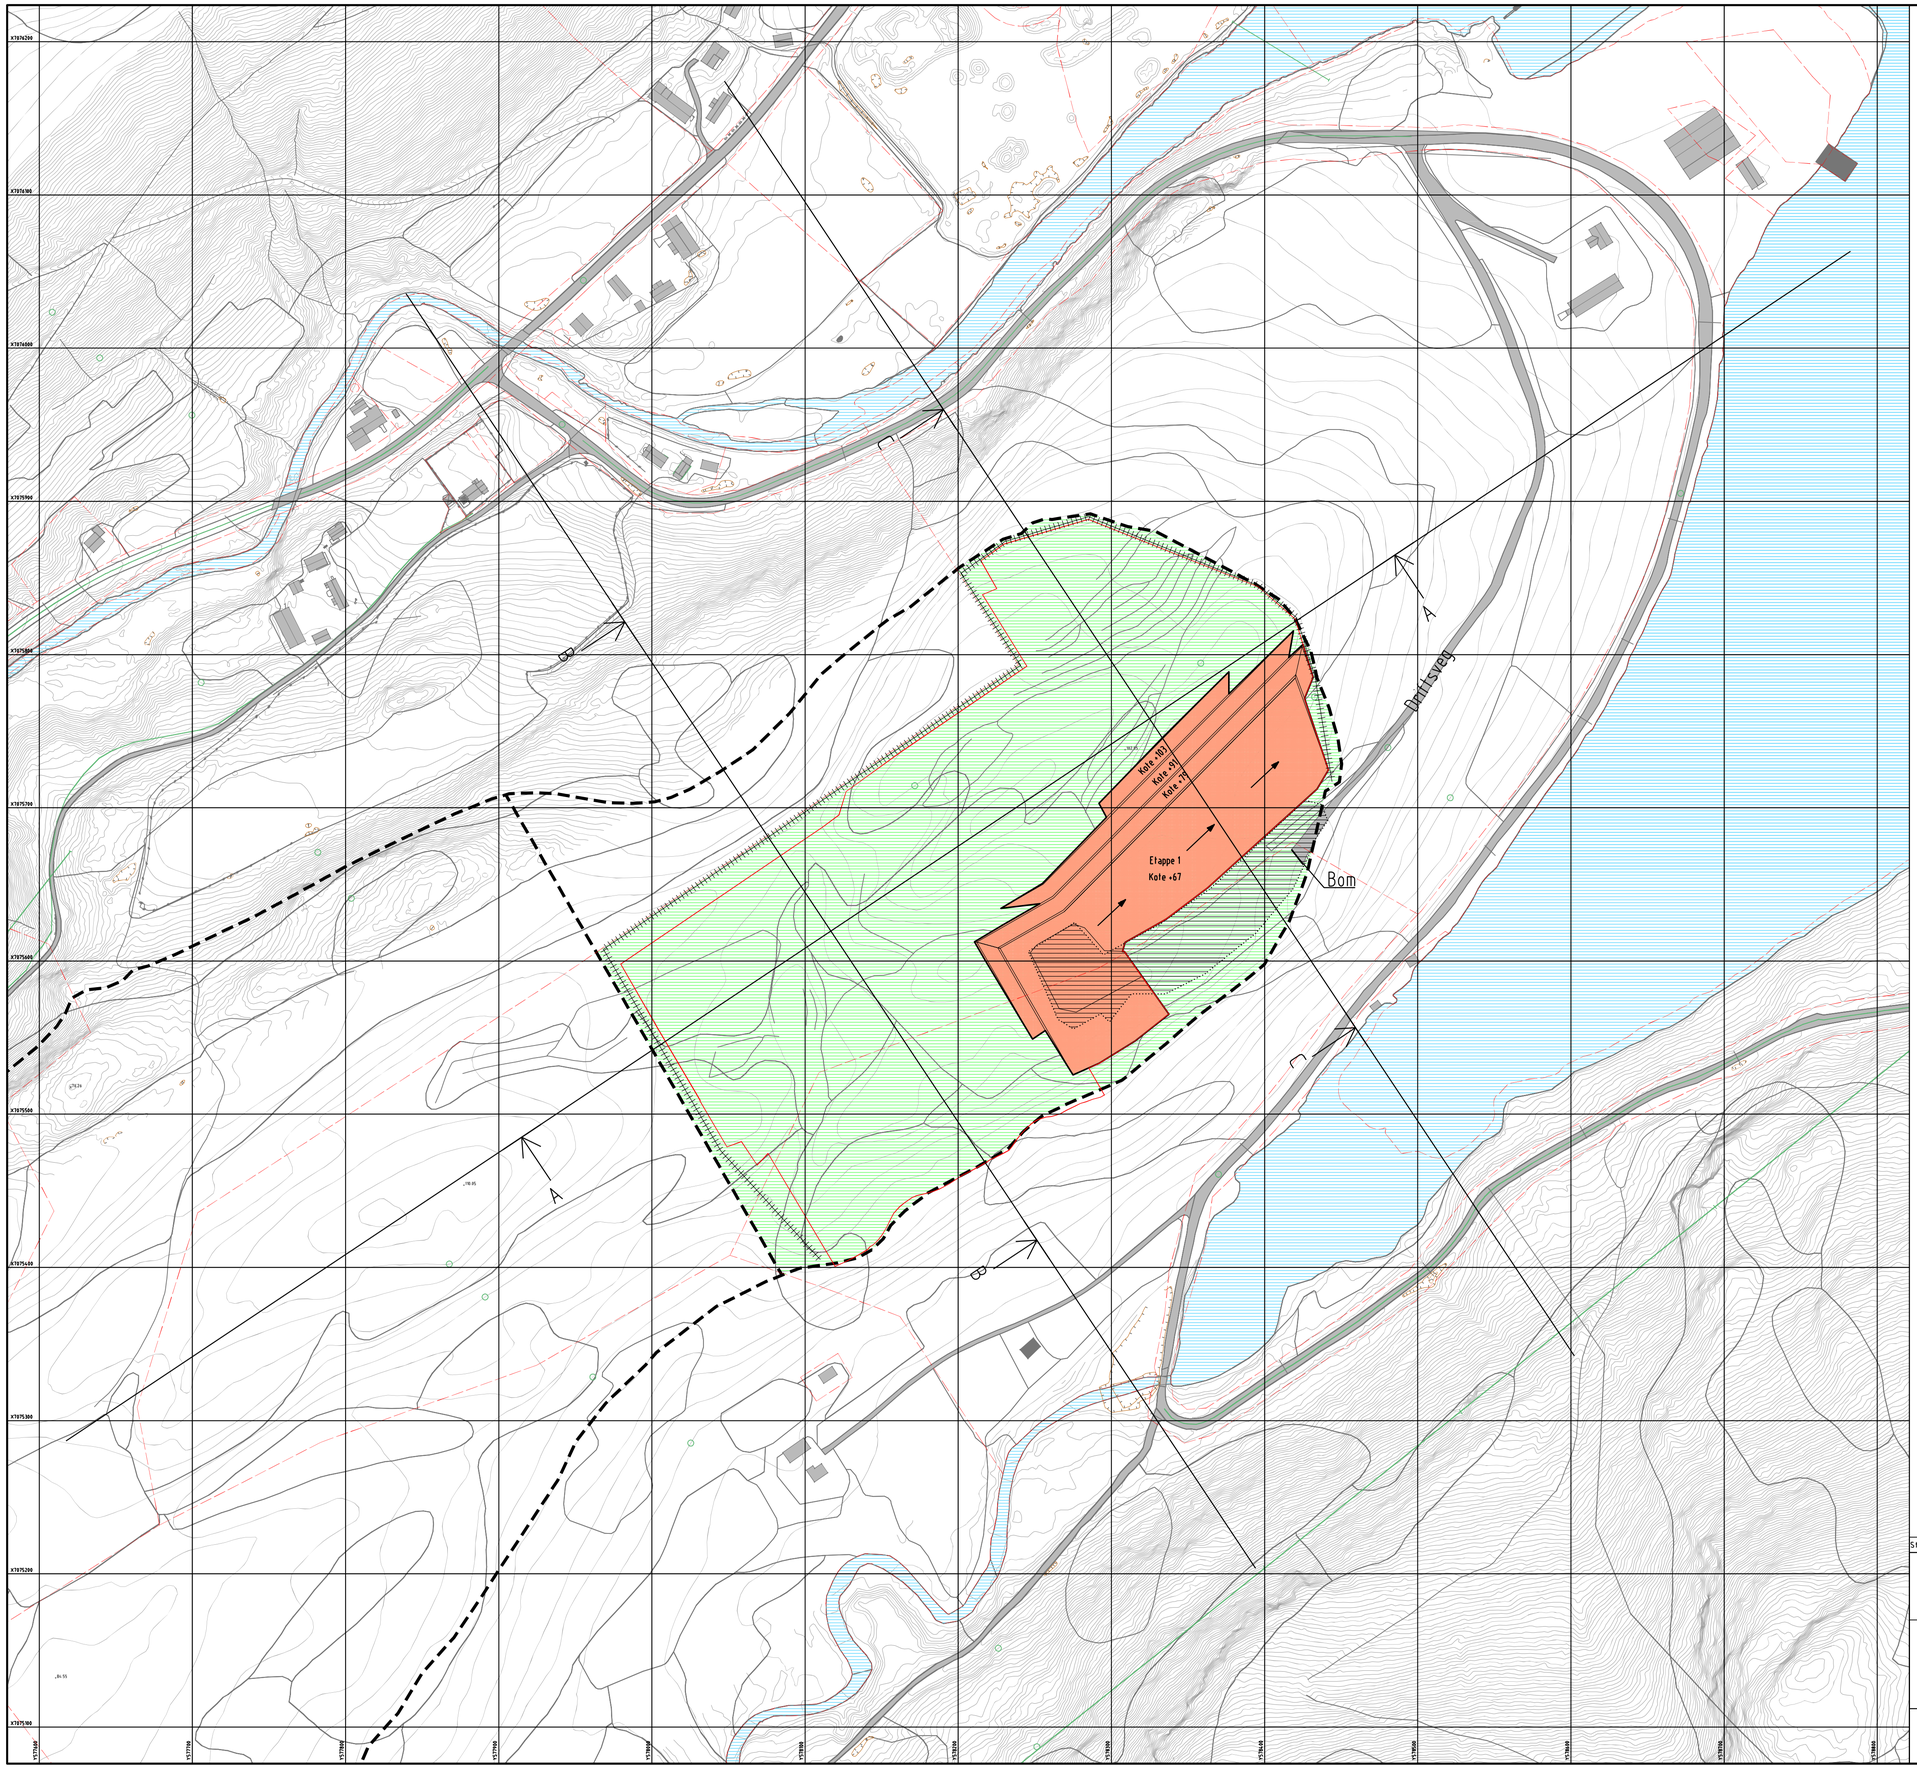

- Plangrense reguleringsplan
- Konsesjonsgrense
- Driverretning
- Sikring med gjerde
- Sikring med voll / steinblokker
- Sedimenteringsbasseng
- Vegetasjon
- Istandsatt areal
- Etappe 1
- Etappe 2
- Etappe 3
- Etappe 4
- Etappe 5
- Etappe 6
- Uttak 2018
- Eiendomsgrense

N

KARTDATUM 04 04 2018

Status	Rev	Endring	Utført	Kontr	Ansv	Dato
			BS	TS	TS	29.06.2018

PEAB ASFALT NORGE AS

FINESÅSEN STEINBRUDD

VERRABOTN
DRIFTSPLAN
ETAPPE 1

Målestokk 1:2000 | Format A1


Oppdragsleder: BJØRN STUBBE

Oppdragsnr: 10204311

SWECO
Sweco Norge AS
BOAVEGEN 13, 7725 STEINKJER
TLF.: 74 16 07 50 FAX.:

Disiplin	Løpenummer	Status	Rev
L	Z001	C	00

p:\312821\5\7702001_finesåsen_steinbrudd_-_driftsplan\09 tegninger\driftsplan etapper 2018-10-09.dwg
Plottedato: 10. oktober 2018 08:05:35

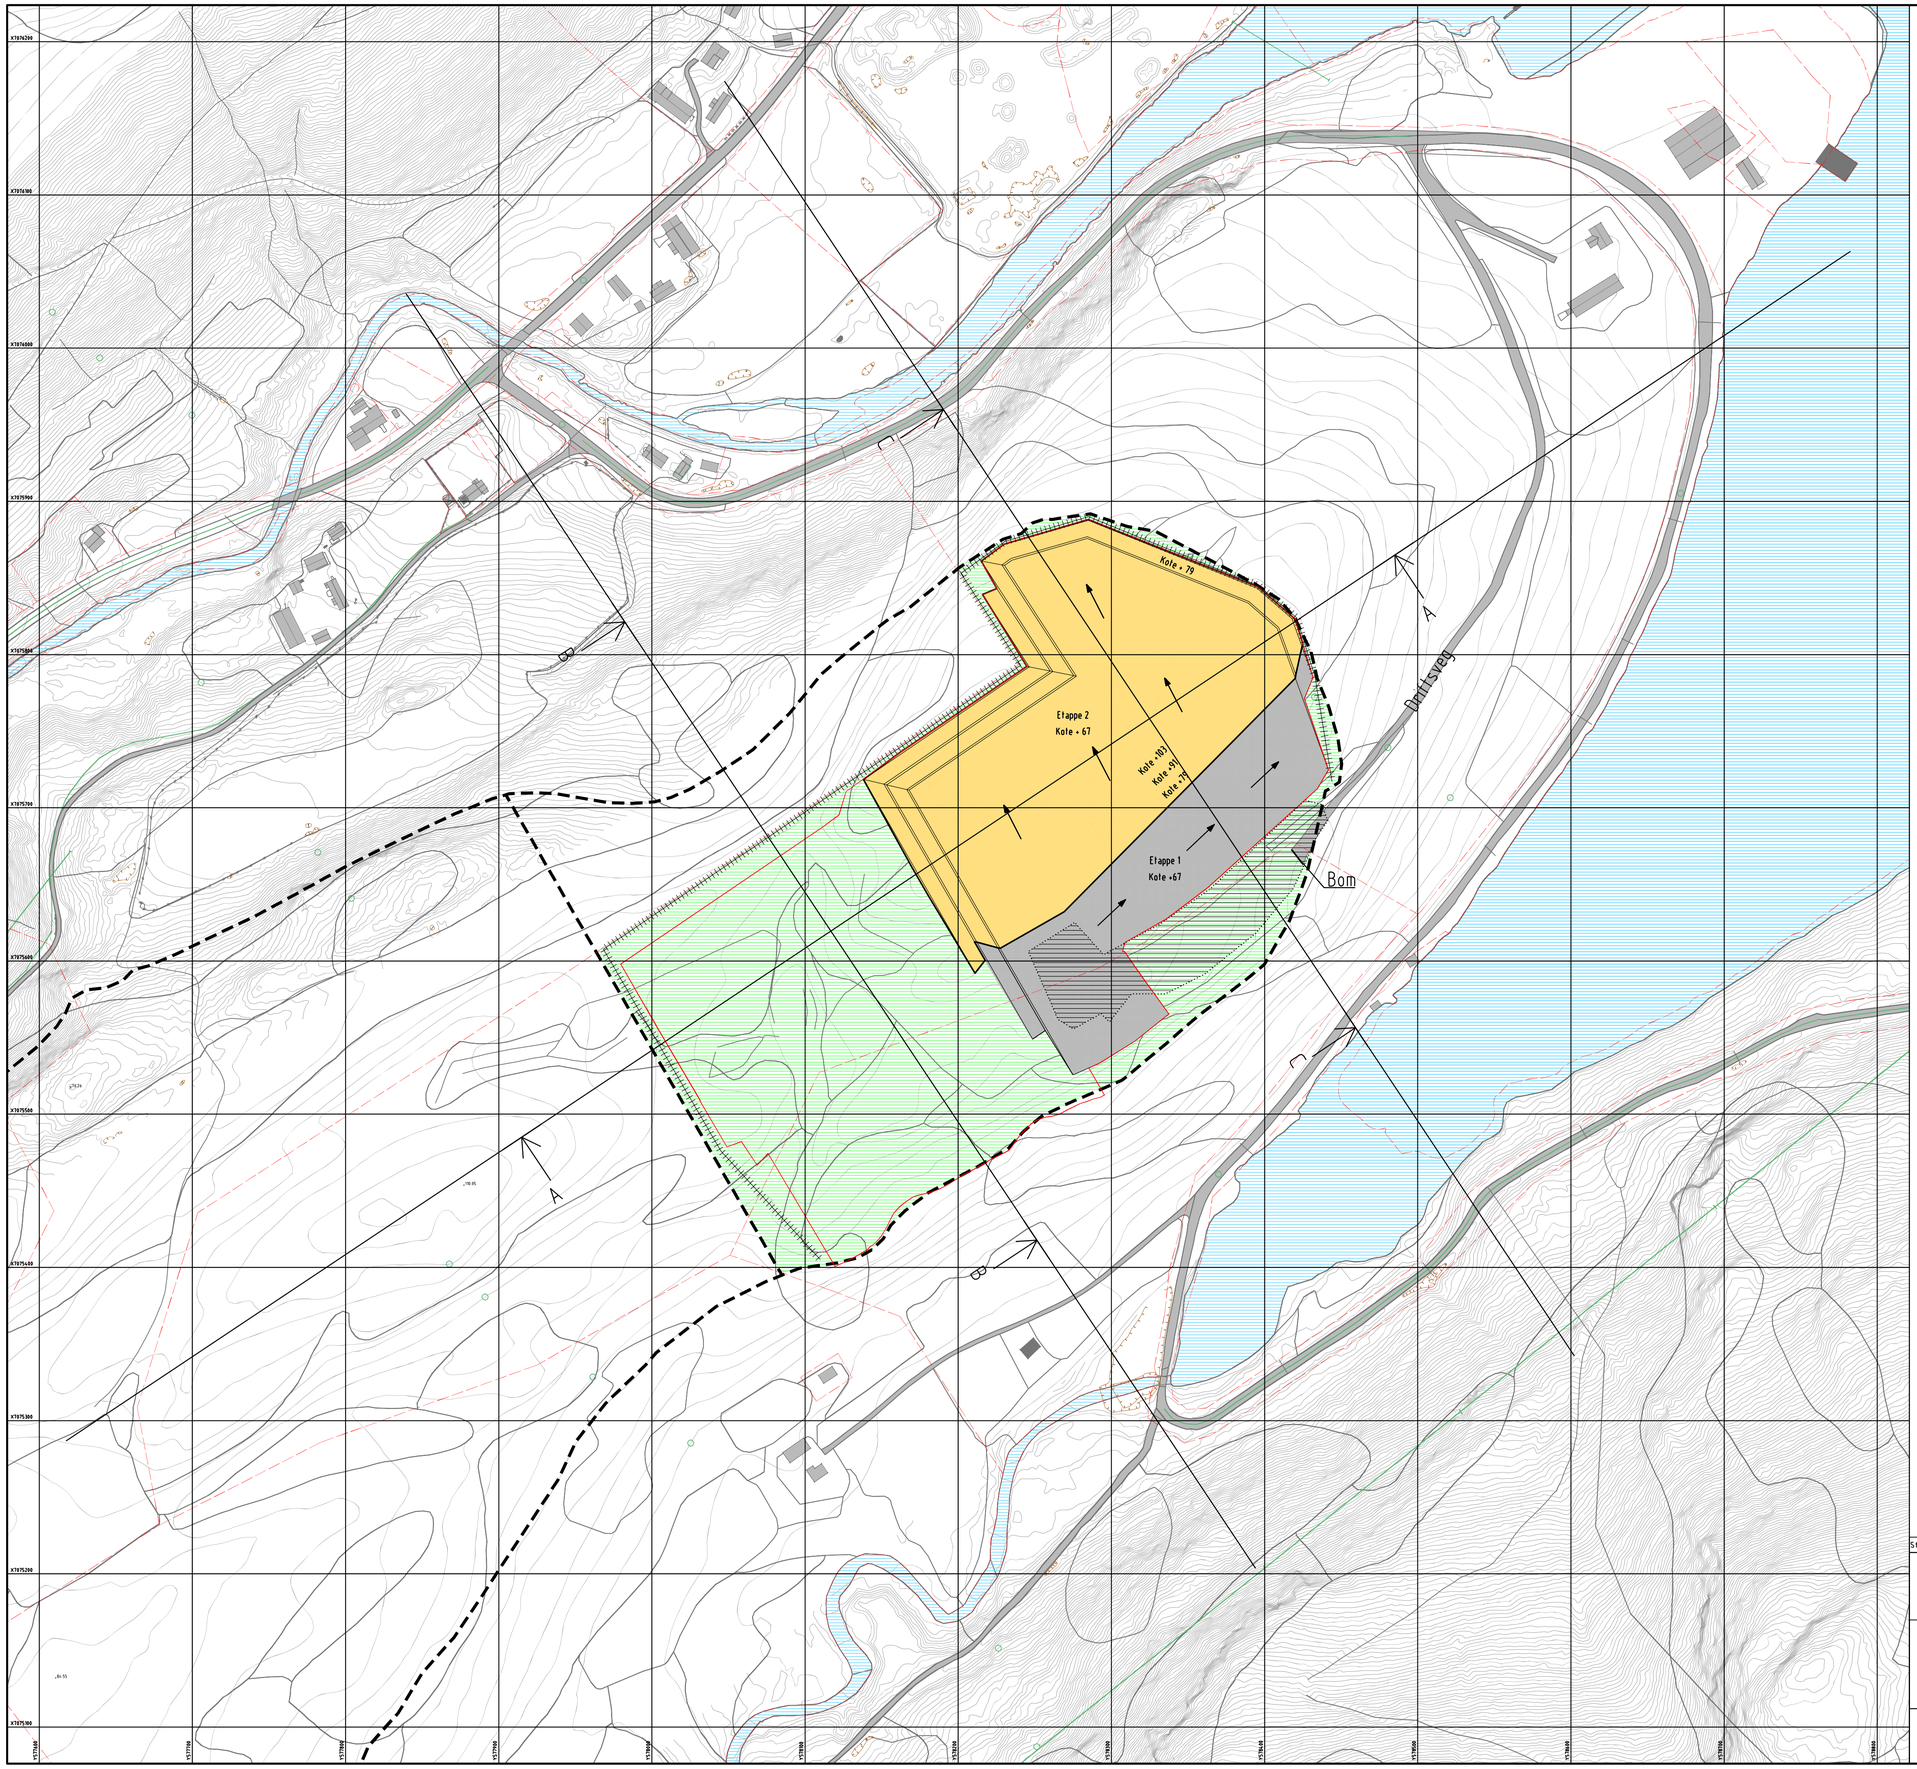

- Plangrense reguleringsplan
- Konsesjonsgrense
- Driverretning
- Sikring med gjerde
- Sikring med voll / steinblokker
- Sedimenteringsbasseng
- Vegetasjon
- Istandsatt areal
- Etappe 1
- Etappe 2
- Etappe 3
- Etappe 4
- Etappe 5
- Etappe 6
- Uttak 2018
- Eiendomsgrense

N

Status	Rev	Endring	Utført	Kontr	Ansv	Dato
			BS	TS	TS	29.06.2018

PEAB ASFALT NORGE AS

FINESÅSEN STEINBRUDD

VERRABOTN
DRIFTSPLAN
ETAPPE 2

Målestokk	Format
1:2000	A1

Oppdragsleder: BJØRN STUBBE

Oppdragsnr: 10204311

Sweco Norge AS
BOAVEGEN 13, 7725 STEINKJER
TLF.: 74 16 07 50 FAX.:

Disiplin	Løpenummer	Status	Rev
L	Z002	C	00

p:\312821\5\7702001__finesåsen__steinbrudd__-__driftsplan\09 tegninger\driftsplan etapper 2018-10-09.dwg
Plottedato: 10. oktober 2018 08:07:53



Plangrense reguleringsplan
Konsesjonsgrense
Driverretning
Sikring med gjerde
Sikring med voll / steinblokker
Sedimenteringsbasseng
Vegetasjon
Istandsatt areal
Etappe 1
Etappe 2
Etappe 3
Etappe 4
Etappe 5
Etappe 6
Uttak 2018
Eiendomsgrense

N

Status	Rev.	Endring	Utført	Kontr.	Ansv.	Dato
			BS	TS	TS	29.06.2018

PEAB ASFALT NORGE AS

FINESÅSEN STEINBRUDD

VERRABOTN
DRIFTSPLAN
ETAPPE 3

Målestokk: 1:2000
Format: A1
Oppdragsleder: BJØRN STUBBE
Oppdragsnr.: 10204311

SWECO
Sweco Norge AS
BOMVEGEN 13, 7725 STEINKJER
TLF.: 74 16 07 50 FAX.:

Disiplin:	Løpenummer:	Status	Rev.
L	Z003	C	00

p:\31282\5\7702001_finesåsen_steinbrudd_-_driftsplan\09 Tegninger\driftsplan etapper 2018-10-09.dwg
Plottedato: 10. oktober 2018 08:13:17