



Søknad om driftskonsesjon i henhold til mineralloven § 43

Skjemaet med vedlegg sendes til:

Direktoratet for mineralforvaltning
med Bergmesteren for Svalbard
Postboks 3021 Lade
7441 Trondheim

E-post: mail@dirmin.no
Telefon Sentralbord: (+47) 73 90 40 50
Hjemmeside: <http://www.dirmin.no>

LES VEILEDNINGEN FØR DU FYLLER UT SKJEMAET

1. Opplysninger om søker

Fullstendig navn/firma Åge Reinfjord		Organisasjonsnummer 969 264 536 mva	
Postadresse Dalbotn	Postnummer 8920	Sted SØMNA	Land Norge
Telefonnummer 909 82 226	Mobiltelefon 909 82 226	E-postadresse aageleo@online.no	Hjemmeside

2. Opplysninger om området

Navn på uttaksområdet/uttaket Kattuglhågen	Uttaksområdets gårds- og bruksnummer 64/5	Kommune SØMNA
Størrelse på omsøkt areal (daa) 5,5	Anslag totalvolum uttak (m ³) 80.000	Forventet årlig uttak (m ³) 8.000

3. Opplysninger om forekomsten

3.1.	Hvilken mineralkategori tilhører forekomsten?	Grunneiers mineraler ☒	Statens mineraler ☐
3.2.	Drives det på forekomsten i dag?	Ja ☒	Nei ☐
3.3.	Beskrivelse av forekomsten (type mineralforekomst, kvalitetsvurdering, anvendelser av råstoffet): Masseuttaket består i hovedsak av Skifter og Gneis. NGU har gjort foretatt prøveuttak av massene (Ca2010). Anvendelse av massene: Sprengt stein (Molo, oppfylling av byggtomter etc) Ca andel i % 50 Stabelstein (Maskinmur) 20% Grovpukk 20 % Grus 10%		



4. Forholdet til plan- og bygningsloven (pbl.)

4.1. Angi hvilket arealformål området har i kommuneplanens arealdel Masseuttak (tidl LNF)

4.2. Finnes det en godkjent reguleringsplan for området det søkes om konsesjon?

Ja



Nei



Hvis ja, oppgi navn på planen og vedtaksdato:

Navn på plan: Kattuglhågen

Vedtaksdato: 26.11.14

Hvis nei:

Er det varslet oppstart av reguleringsplanarbeid for området?

Ja



Nei



Er det gitt andre tillatelser etter pbl. for terrenginngrep i omsøkt område? Opplys om hvilke

5. Vedlegg til søknaden

Med søknaden skal alltid vedlegges:

5.1. Dokumentasjon på utvinningsrett til forekomsten

- For grunneiers mineraler: Kopi av signert leieavtale om uttak med grunneier, eller dokumentasjon på grunnbokshjemmel
- For statens mineraler: Oppgi rettighetsnummeret(ene)

5.2. Kart der omsøkt område hvor det foreligger utvinningsrett er tydelig inntegnet i målestokk 1:1000-/1:2000.

5.3. Gi en kort firmapresentasjon.

5.4. Redegjørelse for den kompetanse selskapet har for driften av det planlagte uttaket. Gi en oversikt over bergfaglig og annen teknisk kompetanse i organisasjonen.

5.5. Forslag til driftsplan, inkludert avslutningsplan. Driftsplanen skal være i samsvar med DMFs krav til driftsplaner.



5.6. Oversikt over økonomiske forhold:

5.6.1. For uttak som allerede er i drift:

- Godkjent årsregnskap for de siste to år

5.6.2. For nye uttak, eller tidligere uttak med nytt driftsselskap:

- Driftsbudsjett for det omsøkte uttaket for de 3 første driftsår

5.7. Vurdering av behovet for at det stilles økonomisk sikkerhet for gjennomføring av sikrings- og oppryddingstiltak, herunder forslag til form for og størrelse på sikkerheten.

5.8. Adresseliste over særlig berørte parter (nærmeste naboer, eller brukere av området).

5.9. Dokumentasjon på at behandlingsgebyret er betalt.

Kontonummer for innbetaling: 7694.05.05883

Gebyret er kr. 10.000. Dersom søknaden gjelder uttak som krever konsekvensutredning etter forskrift om konsekvensutredninger (26.juni 2009 nr. 855), er gebyret kr. 20.000.

Merk innbetalingen med Driftskonsesjon, navn på uttaket/uttaksområdet og navn på søker

6. Eventuelle tilleggsopplysninger

Kattuglhågen har vært masseuttak siden 2001. Åge Reinfjord har vært ansvarlig driver av masseuttaket siden 2008. Det er omdisponert et utvidet areal (5,5 daa) for masseuttaket og reguleringsplan .

Direktoratet for mineralforvaltning kan kreve flere opplysninger dersom man finner det nødvendig for behandling av søknaden.


7. Underskrift

Sted og dato

Sømna 05.12, 14

Underskrift

Åge Reinfjord

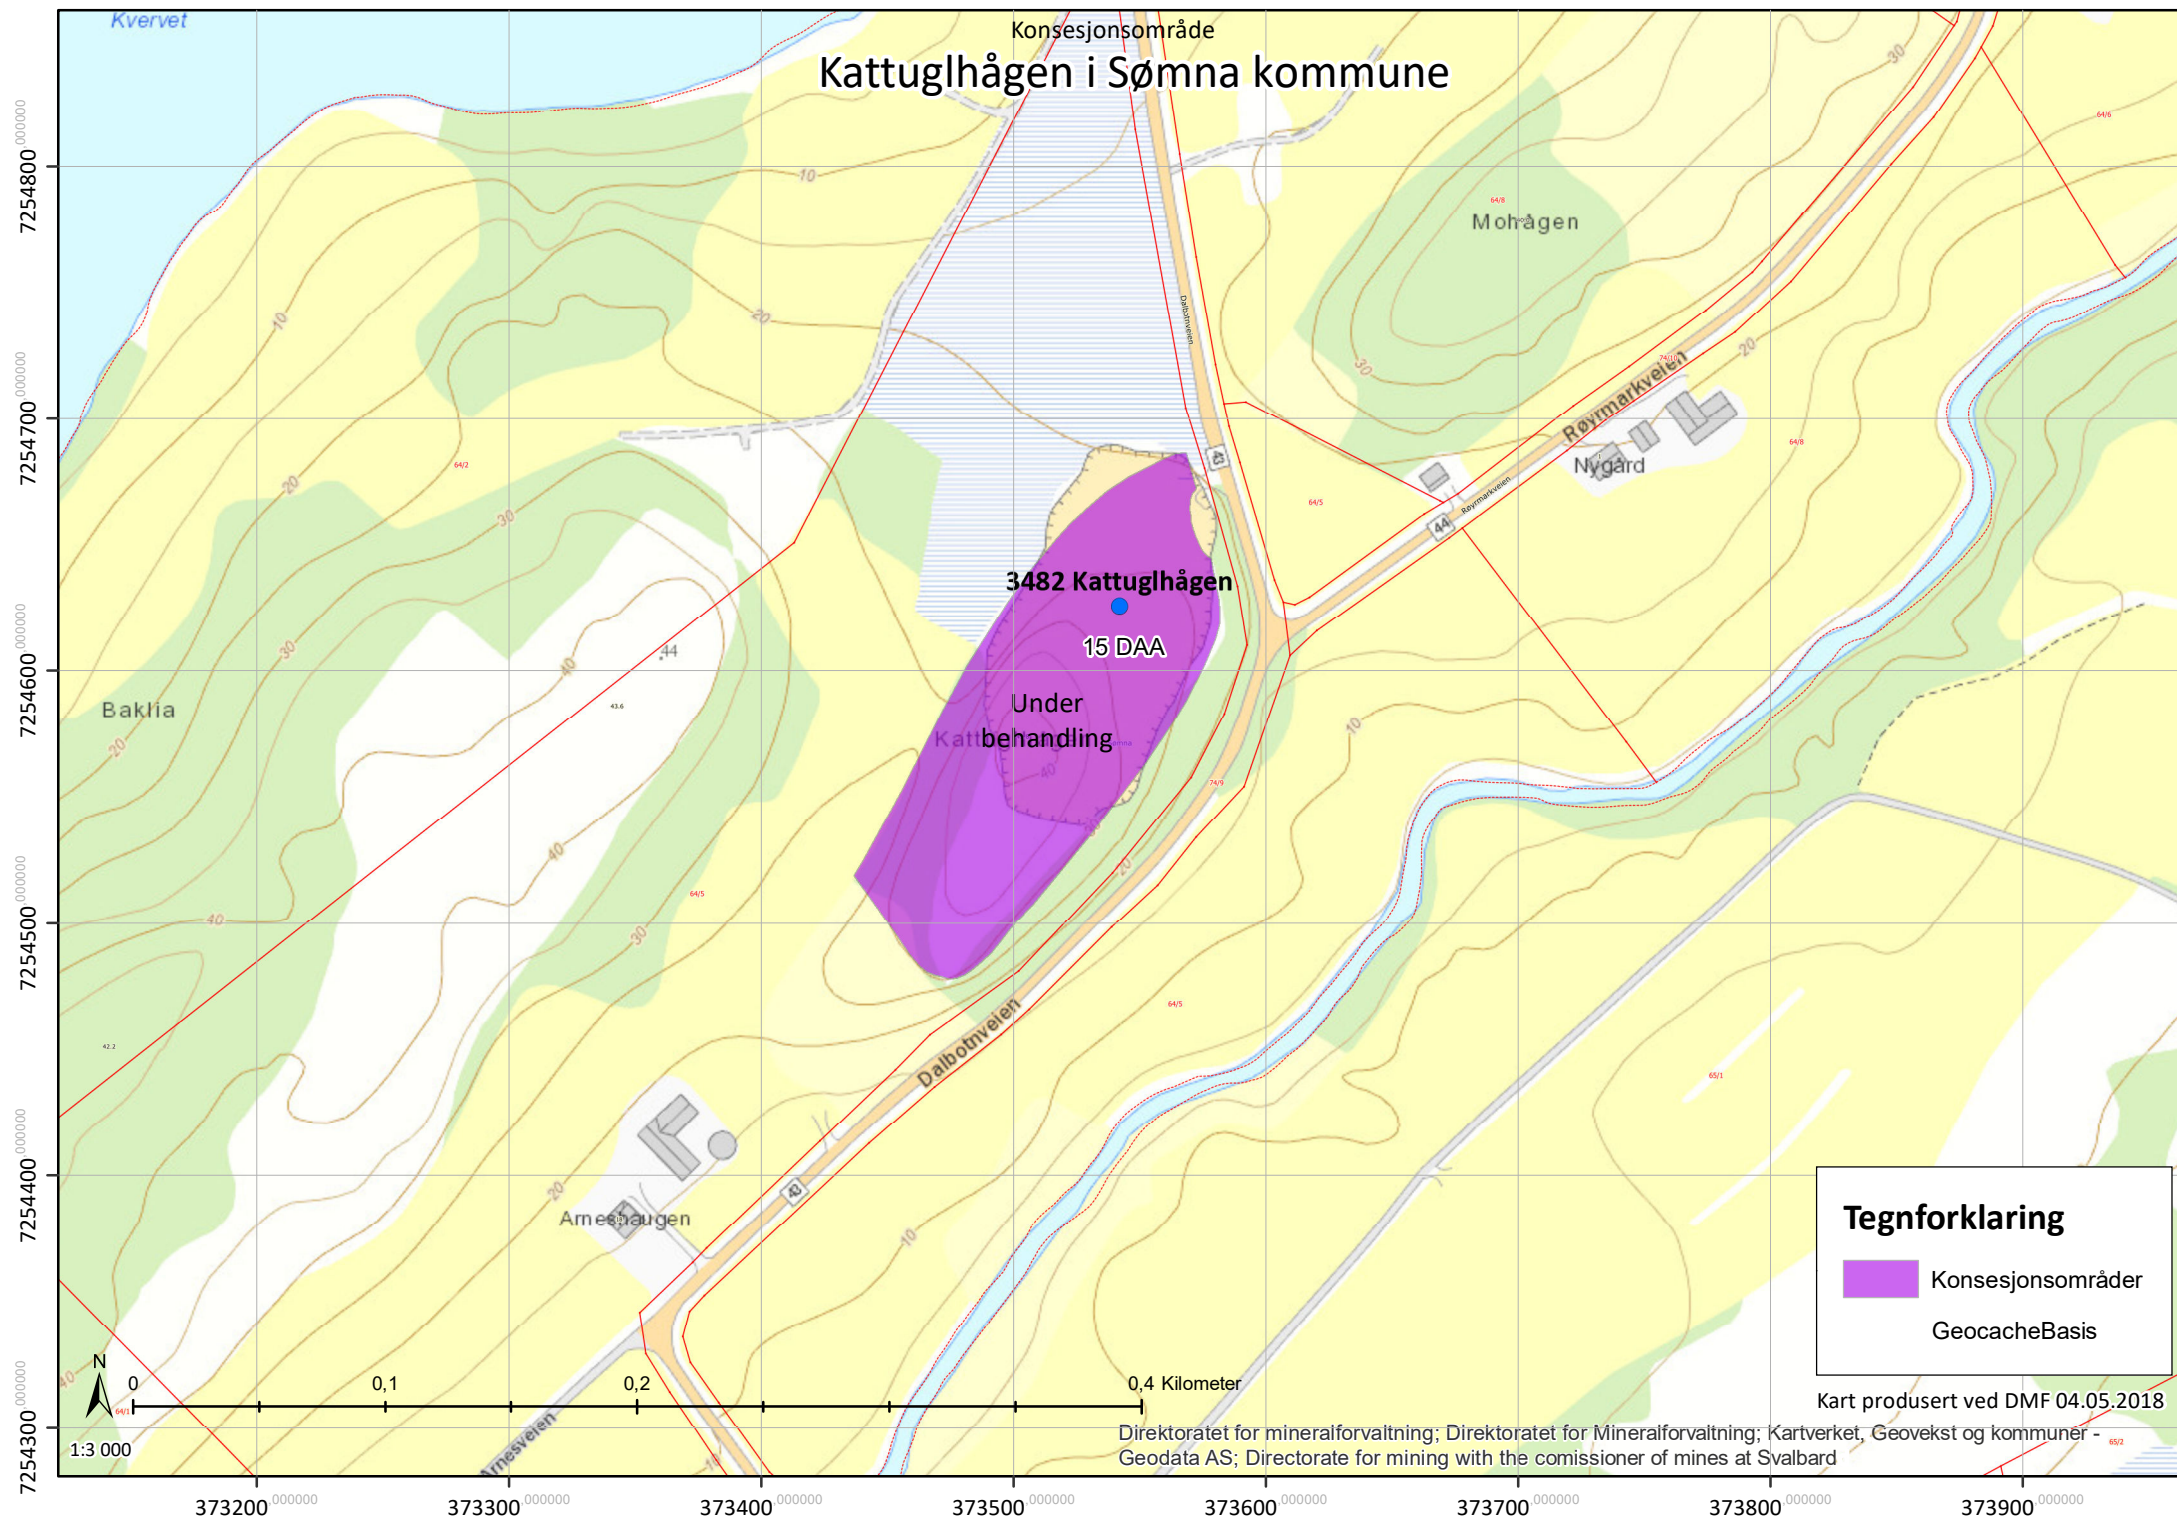

Driftsplan

for masseuttak

Kattuglhågen i Sømna kommune

Kommune: Sømna

Fylke: Nordland

Driftsansvarlig: Åge Reinfjord, org nr. 969 264 536

Mobil nr: 909 82 226

Grunneier: Arnt Gunnar Arnes, gnr 64 bnr 5 i Sømna

Uttaksareal : 10,9 dekar

Uttaksvolum: 80.000 fm³ (gjenværende pr 2014- nå (2018) ca 40 000 fm³)

Årlig uttak: 8.000 fm³

Reguleringsplan av 26.11.2014 (rev 30.04.2018)

1. Innledning

Kattuglhågen masseuttak har vært drevet siden 2001. Siden 2008 har Åge Reinfjord vært ansvarlig driver av masseuttaket. Det er nå omdisponert og regulert et område som innebærer at resten av Kattuglhågen kan tas ut. Etter endt uttak vil området være omtrent flatt og godt egnet til en rekke bruksområder. Det vil heller ikke være risikoer knyttet til området etter at masseuttaket er avsluttet. Når massene er tatt ut vil det ikke være restmasser egnet for masseuttak igjen i det omregulerte området eller omkringliggende områder som består av landbruksareal.


2. Uttaksvolum og uttakstid

På vedlagte oversiktskart er planlagt uttak av fastfjell avmerket. Området som er regulert er på 10,9 dekar totalt (inkludert tidligere omdisponert areal). Det er beregnet et teoretisk uttak på ca 80 000 fm³ innenfor dette området. Det årlige planlagte uttak av masser er 8.000 fm³ (tilsvarer omtrent 12.000 m³ løsmasser). Dvs en forventet rest driftstid på omlag 6 år (pr 2018). Disse beregningene er basert på solgte masser i perioden 2008 - 2013.

- Massene lagres på det regulerte området og utgjør normalt mellom 700 - 800 m³ knuste masser og 200-300 m³ stabelstein/stor stein.

Framdrift /etapper:

Hvert 2. år tas det ut ca 16.000 fm³ i hele bredden (40-50 m) på haugen. Idag er høyden på skjæringa ca 20 m og den er avtagende siden vi idag er på troppen av haugen. Dvs stoffen forflytter seg ca 18 m hvert andre år, økende etter hvert som høyden avtar. Det forventes at vi har tatt ut alle masser etter ca 10 år. Det vises til vedlagte kart og vertikalsnitt. Det vil ikke bli pallerhøyder. Stoffen vil være hele uttakshøyden. Veggvinkelen blir derfor tilnærmet 90 grader.

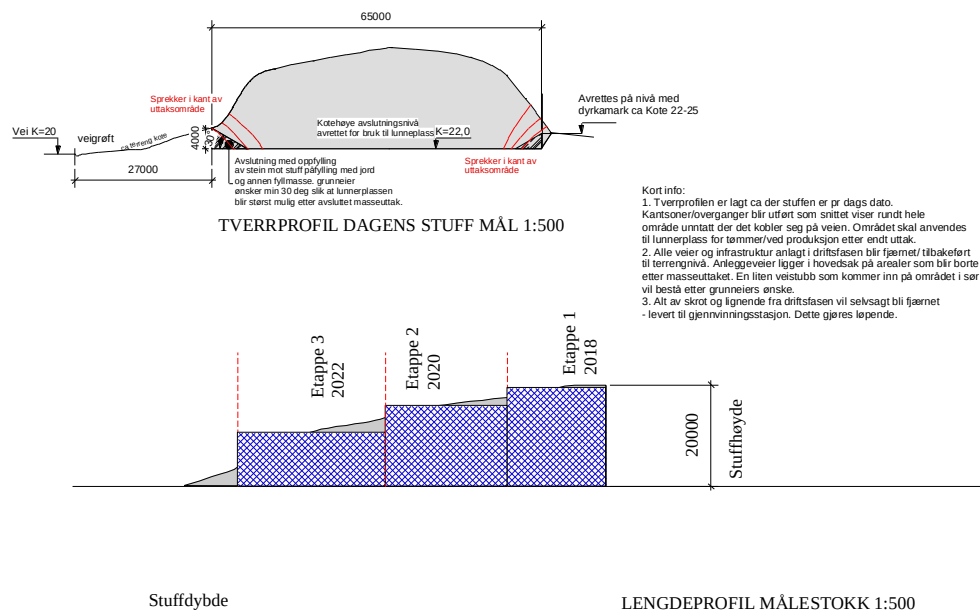

Sikring i driftsperioden:

Området vil gjerdes inn og avmerkes med skilting og godt synlige bånd. Topp av haugen mot skjæring blir avmerket med godt synlig band festet til gjerdepåler som tåler vind og værpåvirkning også vinters tid.

I tillegg vil det langs driftsveien legges store kantsteiner for å redusere faren for utforkjøring. Området stenges for kjøretøy utenfor arbeidstid.

Uttaket og lagringen av masser vil foregå på en måte som minimaliserer riskiko for utrasing av masser. Området holdes ryddig og oversiktlig så langt dette lar seg gjøre. Organiseringen av lager og uttak fra lager skal foregå på en slik måte at det minimaliserer risikoen for ras.

Avslutning / Istandsetting

Hele haugen skal fjernes med unntak av en stripe på 10-15 m langs fylkesveien. På denne stripen er og blir dagens vegetasjon herunder også skogen tatt vare på. Skjæring på denne stripen (mot masseuttaket) vil ha en høyde på 3 - 6 meter etter at massene er tatt ut. Denne skjæringen vil bli sikret med oppfyllingsmasser og jordmasser (Se snittegning og avslutningsplan). Dette vil gi en naturlige vegetasjonsdannelse. oppfylt skjæring vil ha et fall tilsvarende eller mindre enn rasvinkel på oppfyllingsmassene, maks fall 1:2. Det vil ikke bli satt igjen permanente vegger uten at disse

tilfylles som angitt. Grunneiers ønske om slettsprenging vil bli ivaretatt på områder hvor grunneier fremlegger ønske om dette, ellers vil de tilfylles som angitt.

Området avrettes - planeres og slettes. Området skal være kjørbart med traktor og trykt å ferdes på for vilt og folk. (se også infor på lengde og tverrprofil)

Området ryddes opp og pyntes med jordmasser som vil gi naturlig vegetasjon unntatt på områder hvor dette ikke er forenelig med grunneiers ønsker (planlagt etterbruk er f.eks lunneplass for ved og tømmer).

Anlagte veier /infrastruktur fra driftsfasen fjernes og planeres til med jordmasser slik at naturlig vegetasjon igjen etableres.

Opprydding av området vil skje i takt med uttaket etter salg av storstein/stabelstein. Avslutning av områder hvor uttaket er gjennomført vil skje etappevis slik at tiden etter avsluttet masseuttak fram til opprydding og avslutning blir så kort som mulig. Alt av skrot, rester fra produksjonstiden vil selvsagt ryddes opp i og leveres til godkjent mottak (bl.a. SHMIL Åremma)

4. Kart og tegninger

Oversiktskart 1:50000

Kart 1:5000

Kart eksisterende situasjon

Kart etapper 1-3

Kart Avslutning

Tverrprofil og Lengdeprofil målestokk 1:500

5. Vedlegg

1- 9 Kart

10 . Driftsopplegg vedr støy og annen forurensning

Vedlegg 10

Det vises til vilkår i reguleringsplansvedtak hvor det foreligger krav til at driftstider og forurensning skal være beskrevet i driftsplanen. I bestemmesene for hva en driftsplan skal inn holde er det presisert at denne typen opplysninger ikke skal være en del av driftsplanen . Vi har derfor valg å lage dette som et vedlegg til driftsplanen

Kort beskrivelse av tiltak vedrørende miljø og forurensning:

Tiltak for å hindre forurensning

Generelle hensyn

Driftstider

Arbeidet foregår i all hovedsak på dagtid 08.00 - 16.00. I travle perioder vil det kunne foregå arbeider fram til kl. 20.00.


Det vil ikke være arbeider som foregår i masseuttaket på søndager og helligdager.

Det vil så langt det lar seg gjøre tas hensyn til lokale arrangementer (konfirmasjoner, bryllup, etc)

Støy: Skogbelte rundt masseuttaket får stå og vokse opp som støydemper.

Støv: Knusing foregår i all hovedsak i fuktig vær for å hindre støvavdrift. I tillegg vil vegetasjonsbelte rundt områder ta av for en del av avdriften. Fra lagerede masser er det lite eller ingen støvproblematikk da området ligger i le for de fleste vindretninger.

Avrenning: Det er ingen bekker eller åpne vannkilder i området. Områder er omringet av løsmasser (jordbruksareal). Det anses som meget liten risiko for forurensning av vann fra anlegget og derved ingen behov for spesielle tiltak.

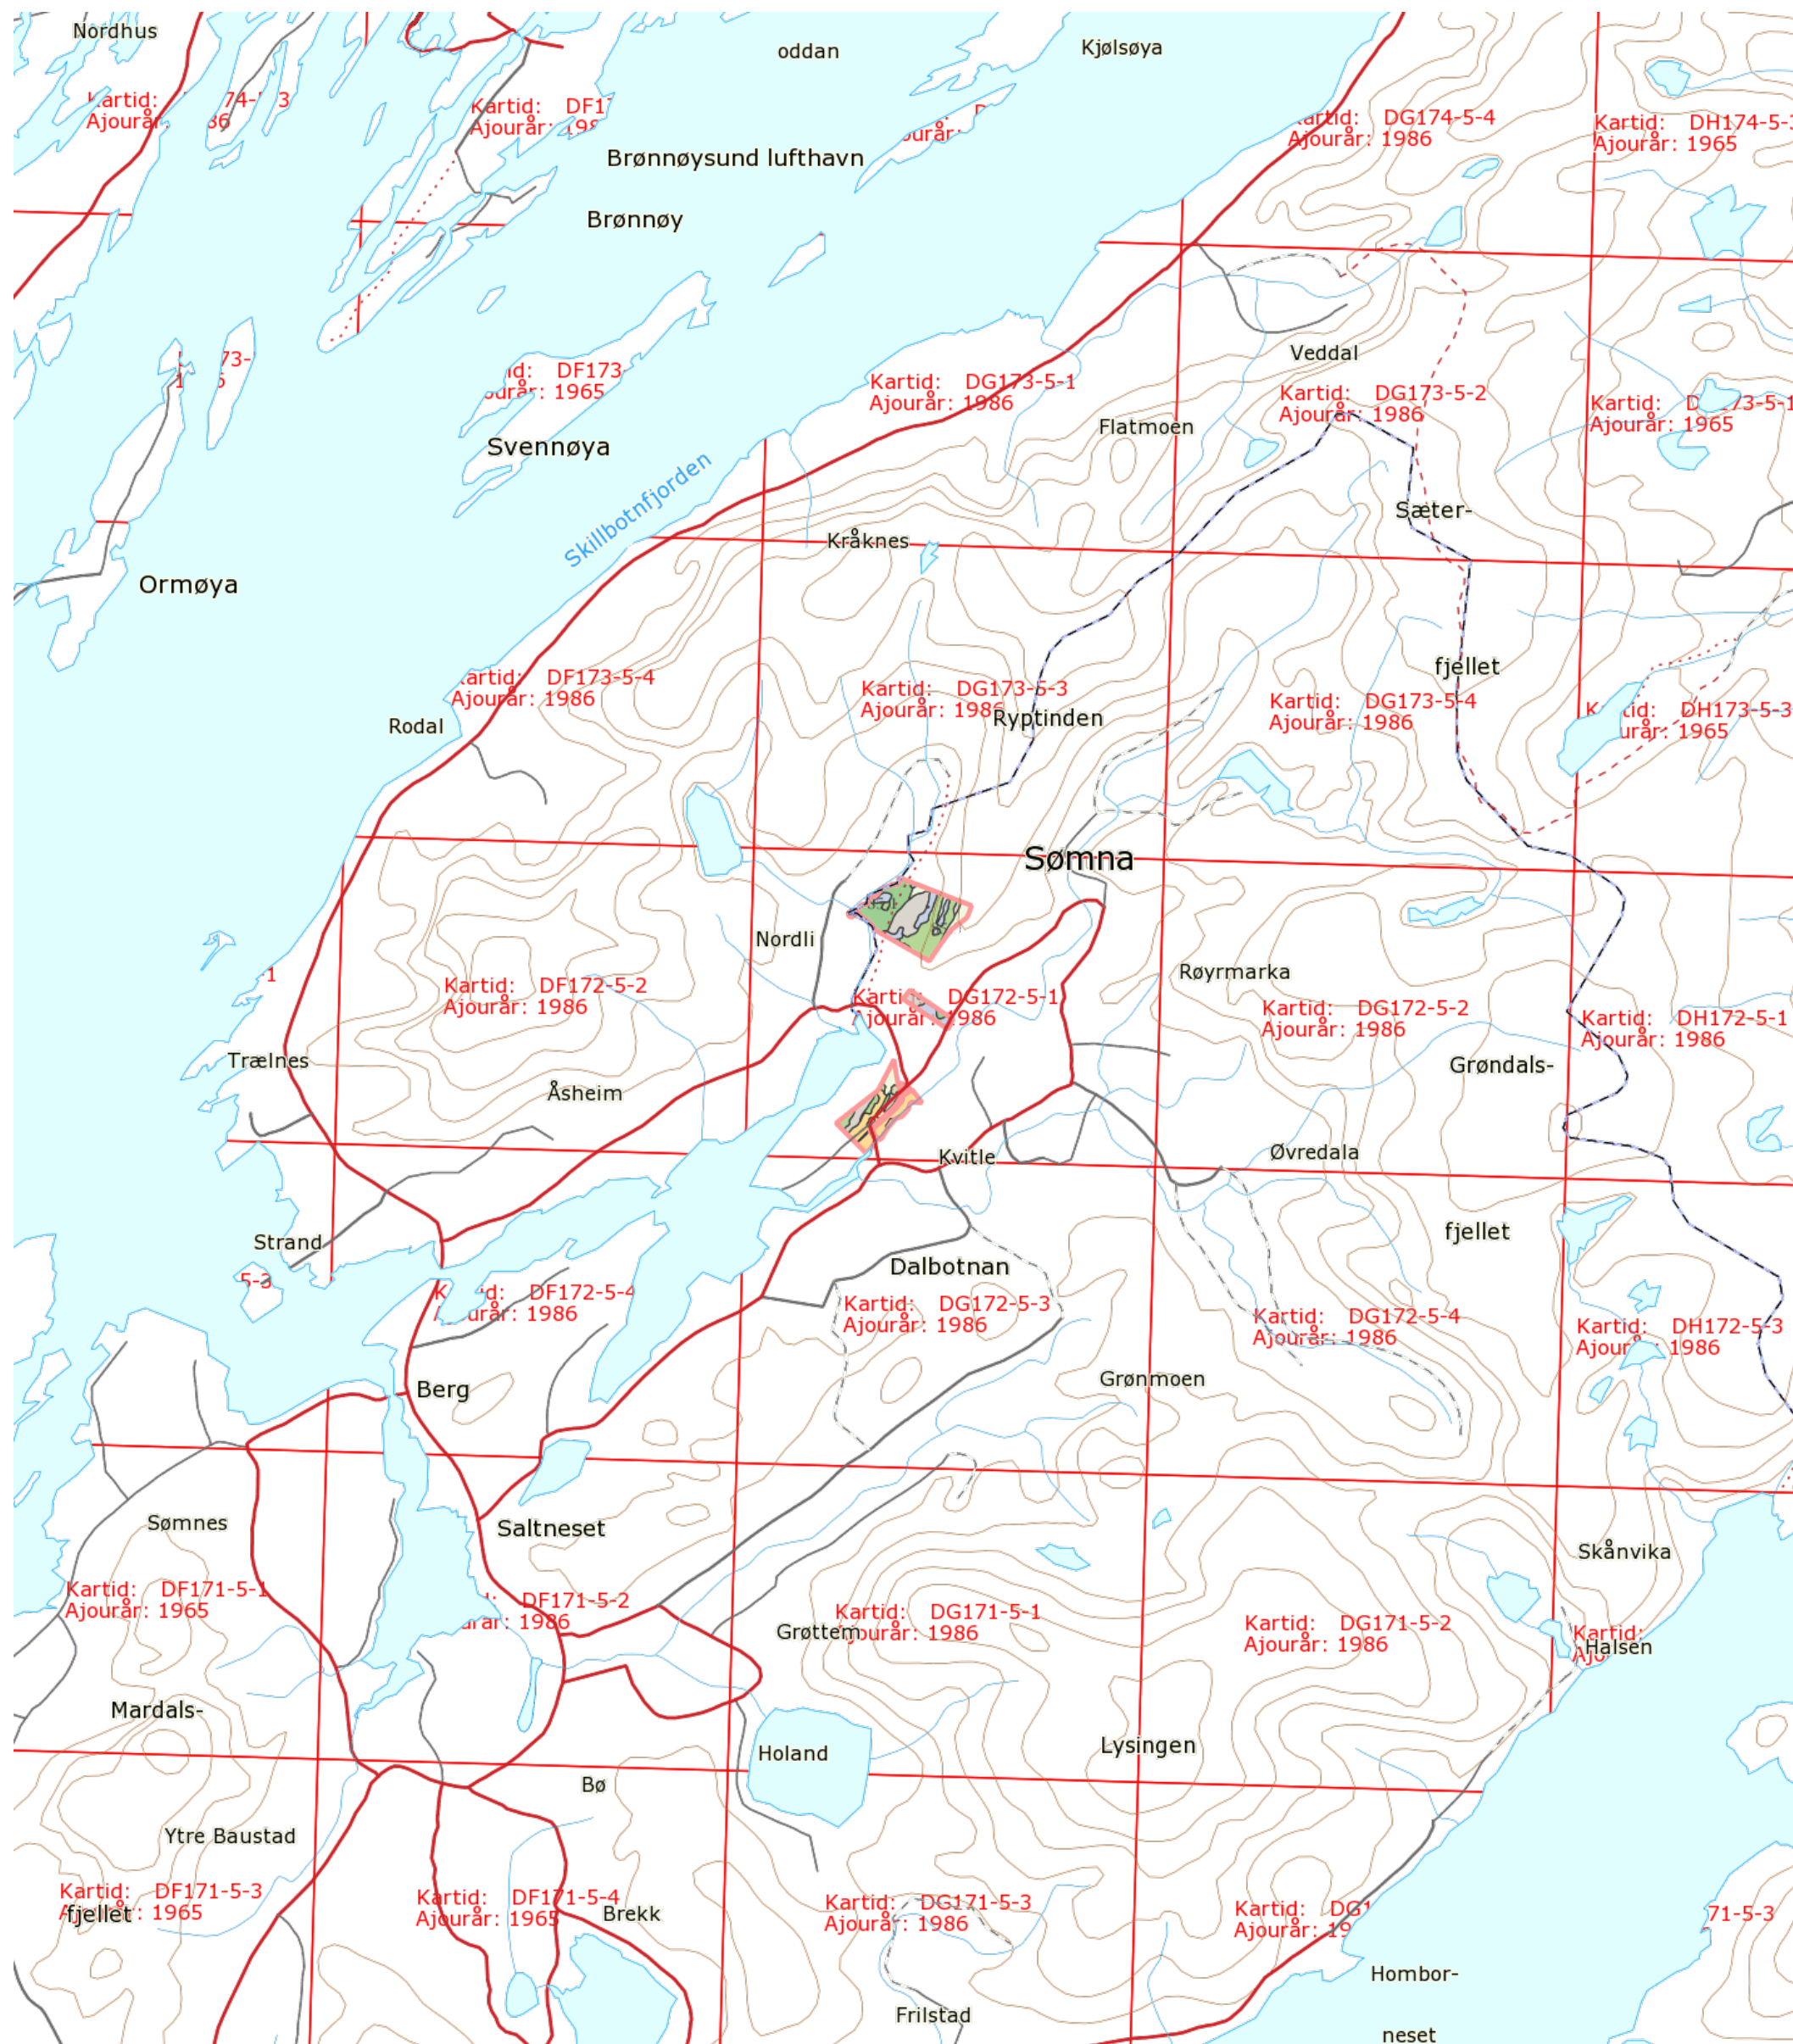

0 500 1000 1500m

Målestokk 1 : 50000 ved A3 utskrift
Utskriftsdato: 01.12.2014

GÅRDSKART 1812-64/5
Tilknyttede grunneiendommer:
64/5



Markslag (AR5) 13 klasser

TEGNFORKLARING

	Fulldyrka jord
	Overflatedyrka jord
	Innmarksbeite
	Skog av sær høg bonitet
	Skog av høg bonitet
	Skog av middels bonitet
	Skog av lav bonitet
	Uproduktiv skog
	Myr
	Åpen jorddekt fastmark
	Åpen grunnlendt fastmark
	Bebyggd, samf, vann, bre
	Ikke klassifisert
	Sum:

AREALTALL (DEKAR)

82.8	
0.0	
6.5	89.3
0.0	
90.3	
111.4	
0.0	
54.5	256.2
60.4	
6.2	
104.5	171.1
3.8	
0.0	3.8
520.4	520.4

Kartet viser en presentasjon av valgt type gårdskart for valgt eiendom. I tillegg vises bakgrunnskart for gjenkjennelse. Arealstatistikken viser arealer i dekar for alle teiger på eiendommen. Det kan forekomme avrundingsforskjeller i arealtallene.

Ajourføringsbehov meldes til kommunen.

— Arealressursgrenser

□ Eiendomsgrenser



Målestokk 1 : 750 ved A3 utskrift
Utskriftsdato: 12.04.2018

GÅRDSKART 1812-64/5
Tilknyttede grunneiendommer:
64/5



NIBIO
NORSK INSTITUTT FOR
BIOØKONOMI

Marks lag (AR5) 13 klasser

TEGNFORKLARING		AREALTALL (DEKAR)	
≡	Fulldyrka jord	82.9	
≡	Overflatedyrka jord	0.0	
≡	Innmarksbeite	6.5	89.4
S	Skog av sær s høg bonitet	0.0	
H	Skog av høg bonitet	90.0	
M	Skog av middels bonitet	110.7	
L	Skog av lav bonitet	0.0	
i	Uproduktiv skog	54.2	254.9
≡	Myr	60.5	
	Åpen jorddekt fastmark	2.4	
	Åpen grunnlendt fastmark	109.0	171.9
	Bebygd, samf, vann, bre	4.1	
	Ikke klassifisert	0.0	4.1
	Sum:	520.3	520.3

Kartet viser en presentasjon av valgt type gårdskart for valgt eiendom. I tillegg vises bakgrunnskart for gjenkjennelse. Arealstatistikken viser arealer i dekar for alle teiger på eiendommen. Det kan forekomme avrundingsforskjeller i arealtallene.

Ajourføringsbehov meldes til kommunen.

- Arealressursgrenser
- Eiendomsgrenser



0 10 20 30m

Målestokk 1 : 1500 ved A4 utskrift
Utskriftsdato: 30.04.2018

GÅRDSKART 1812-64/5

Tilknyttede grunneiendommer:
64/5



NIBIO

NORSK INSTITUTT FOR
BIOØKONOMI

Markslag (AR5) 13 klasser TEGNFORKLARING

==	Fulldyrka jord
≡	Overflatedyrka jord
≡	Innmarksbeite
S	Skog av særs høg bonitet
H	Skog av høg bonitet
M	Skog av middels bonitet
L	Skog av lav bonitet
i	Uproduktiv skog
≡	Myr
≡	Åpen jorddekt fastmark
≡	Åpen grunnlendt fastmark
≡	Bebyggd, samf, vann, bre
≡	Ikke klassifisert
Sum:	

AREALTALL (DEKAR)


	82.9
	0.0
	6.5
	89.4
	0.0
	90.0
	110.7
	0.0
	54.2
	254.9
	60.5
	2.4
	109.0
	171.9
	4.1
	0.0
	4.1
	520.3
	520.3

Kartet viser en presentasjon av valgt type gårdskart for valgt eiendom. I tillegg vises bakgrunnskart for gjenkjennelse. Arealstatistikken viser arealer i dekar for alle teiger på eiendommen. Det kan forekomme avrundingsforskjeller i arealtallene.

Ajourføringsbehov meldes til kommunen.

— Arealressursgrenser

□ Eiendomsgrenser

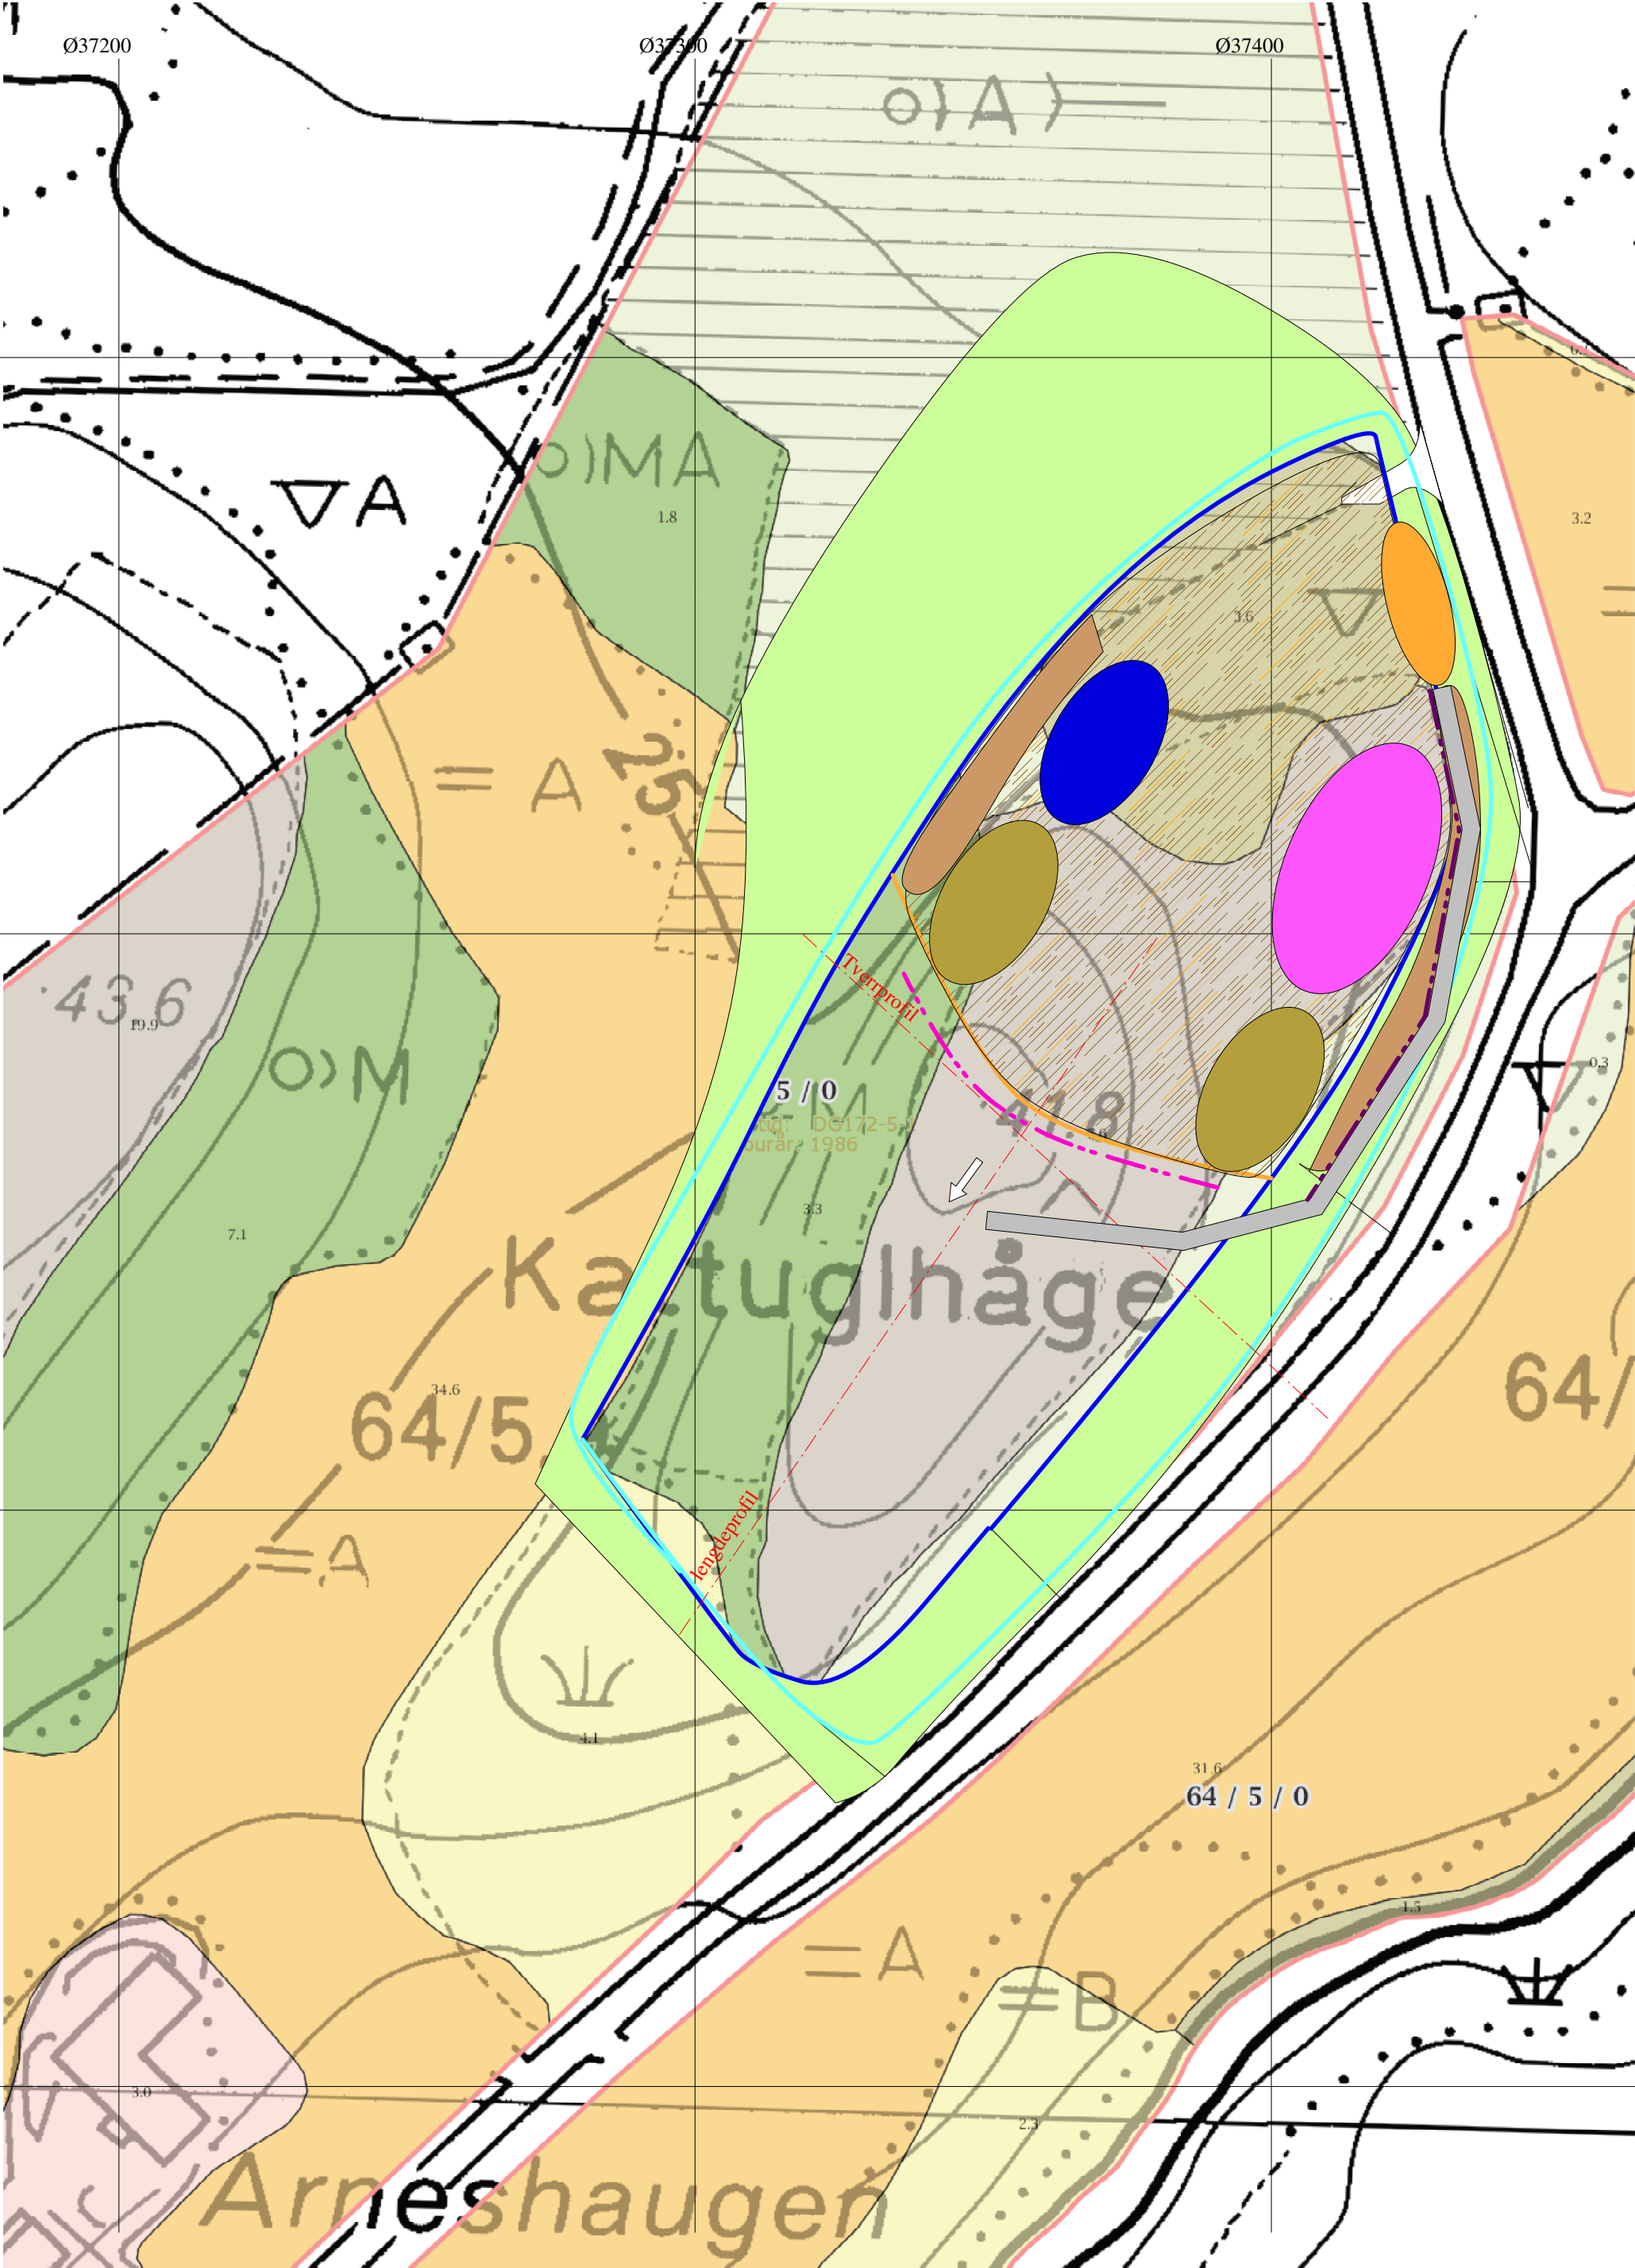

Ø37500

N7254700

- Reguleringsgrense
- Uttaksgrense
- Eksisterende brudd
- Dagens stuff
- Drivretning
- Lager grus
- Lager Pukk
- Avdekningsmasser

N7254600

- Stabelstein
- Stor stein
- vegitasjonsbelte /skog/kratt
- Snittavgivelse for profiler
- Sikringsgjerde
- Sikring med Stor-/stabbstein
- Driftsvei

N7254500


N7254400

EKSISTERENDE SITUASJON		Dato 01.12.14
Grunneier: Arnt G Arnes Ansvarlig driver: Åge Reinfjord	Ekvidistanse: 5,0 m	
	Målestokk: 1:1000 A2	
	Kartgrunnlag: Skog og Land uttatt den 27.11.14	

0 10 20 30m

Målestokk 1:1000 ved A3 stående utskrift



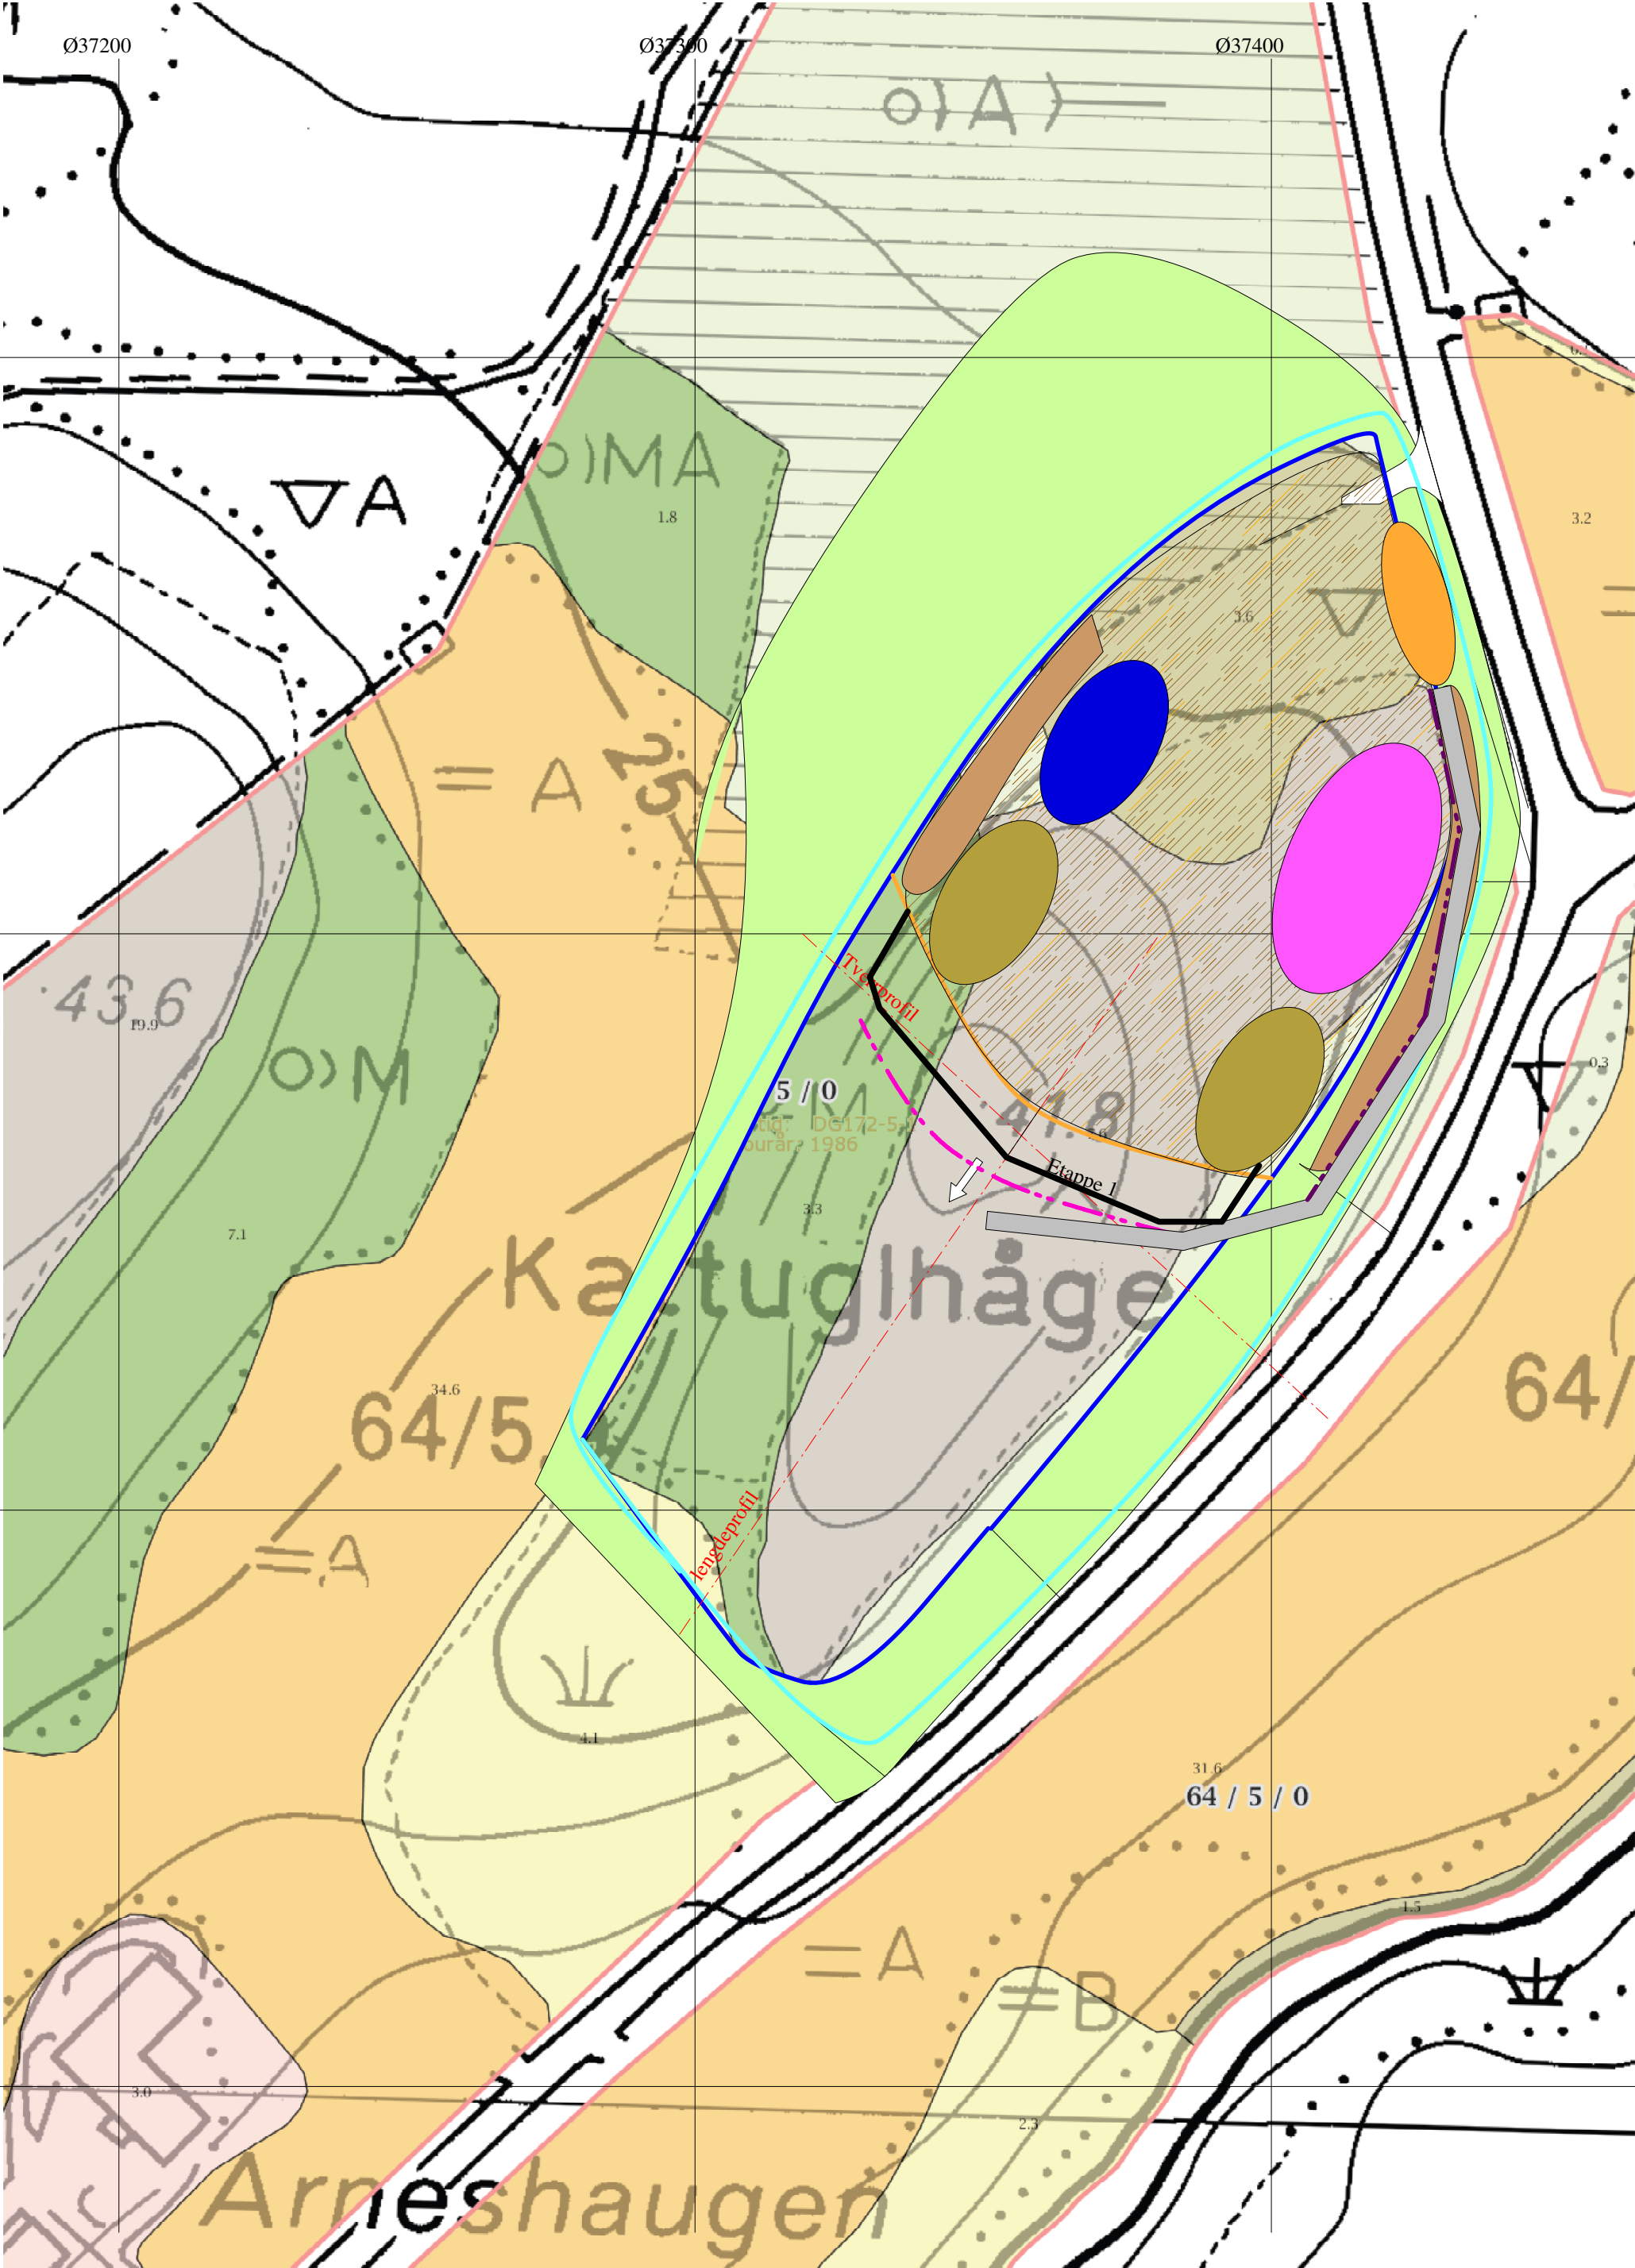

Ø37200

Ø37300

Ø37400

N7254700

- Reguleringsgrense
- Uttaksgrense
- Eksisterende brudd
- Dagens stuff
- Drivretning
- Lager grus
- Lager Pukk
- Avdekningsmasser

N7254600

- Stabelstein
- Stor stein
- vegitasjonsbelte /skog/kratt
- Snittavgivelse for profiler
- Sikringsgjerde
- Sikring med Stor-/stabbstein
- Driftsvei

N7254500

N7254400

EKSISTERENDE SITUASJON + ETAPPE 1		Dato 01.12.14
Grunneier: Arnt G Arnes Ansvarlig driver: Åge Reinfjord	Ekvidistans: 5,0 m	
	Målestokk: 1:1000 A2	
	Kartgrunnlag: Skog og Land uttatt den 27.11.14	

0 10 20 30m

Målestokk 1:1000 ved A3 stående utskrift


skog + landskap

Markslag (AR5) 13 klasser



Ø37500

Kartgrunnlag: Skog og Land
uttatt den 27.11.14

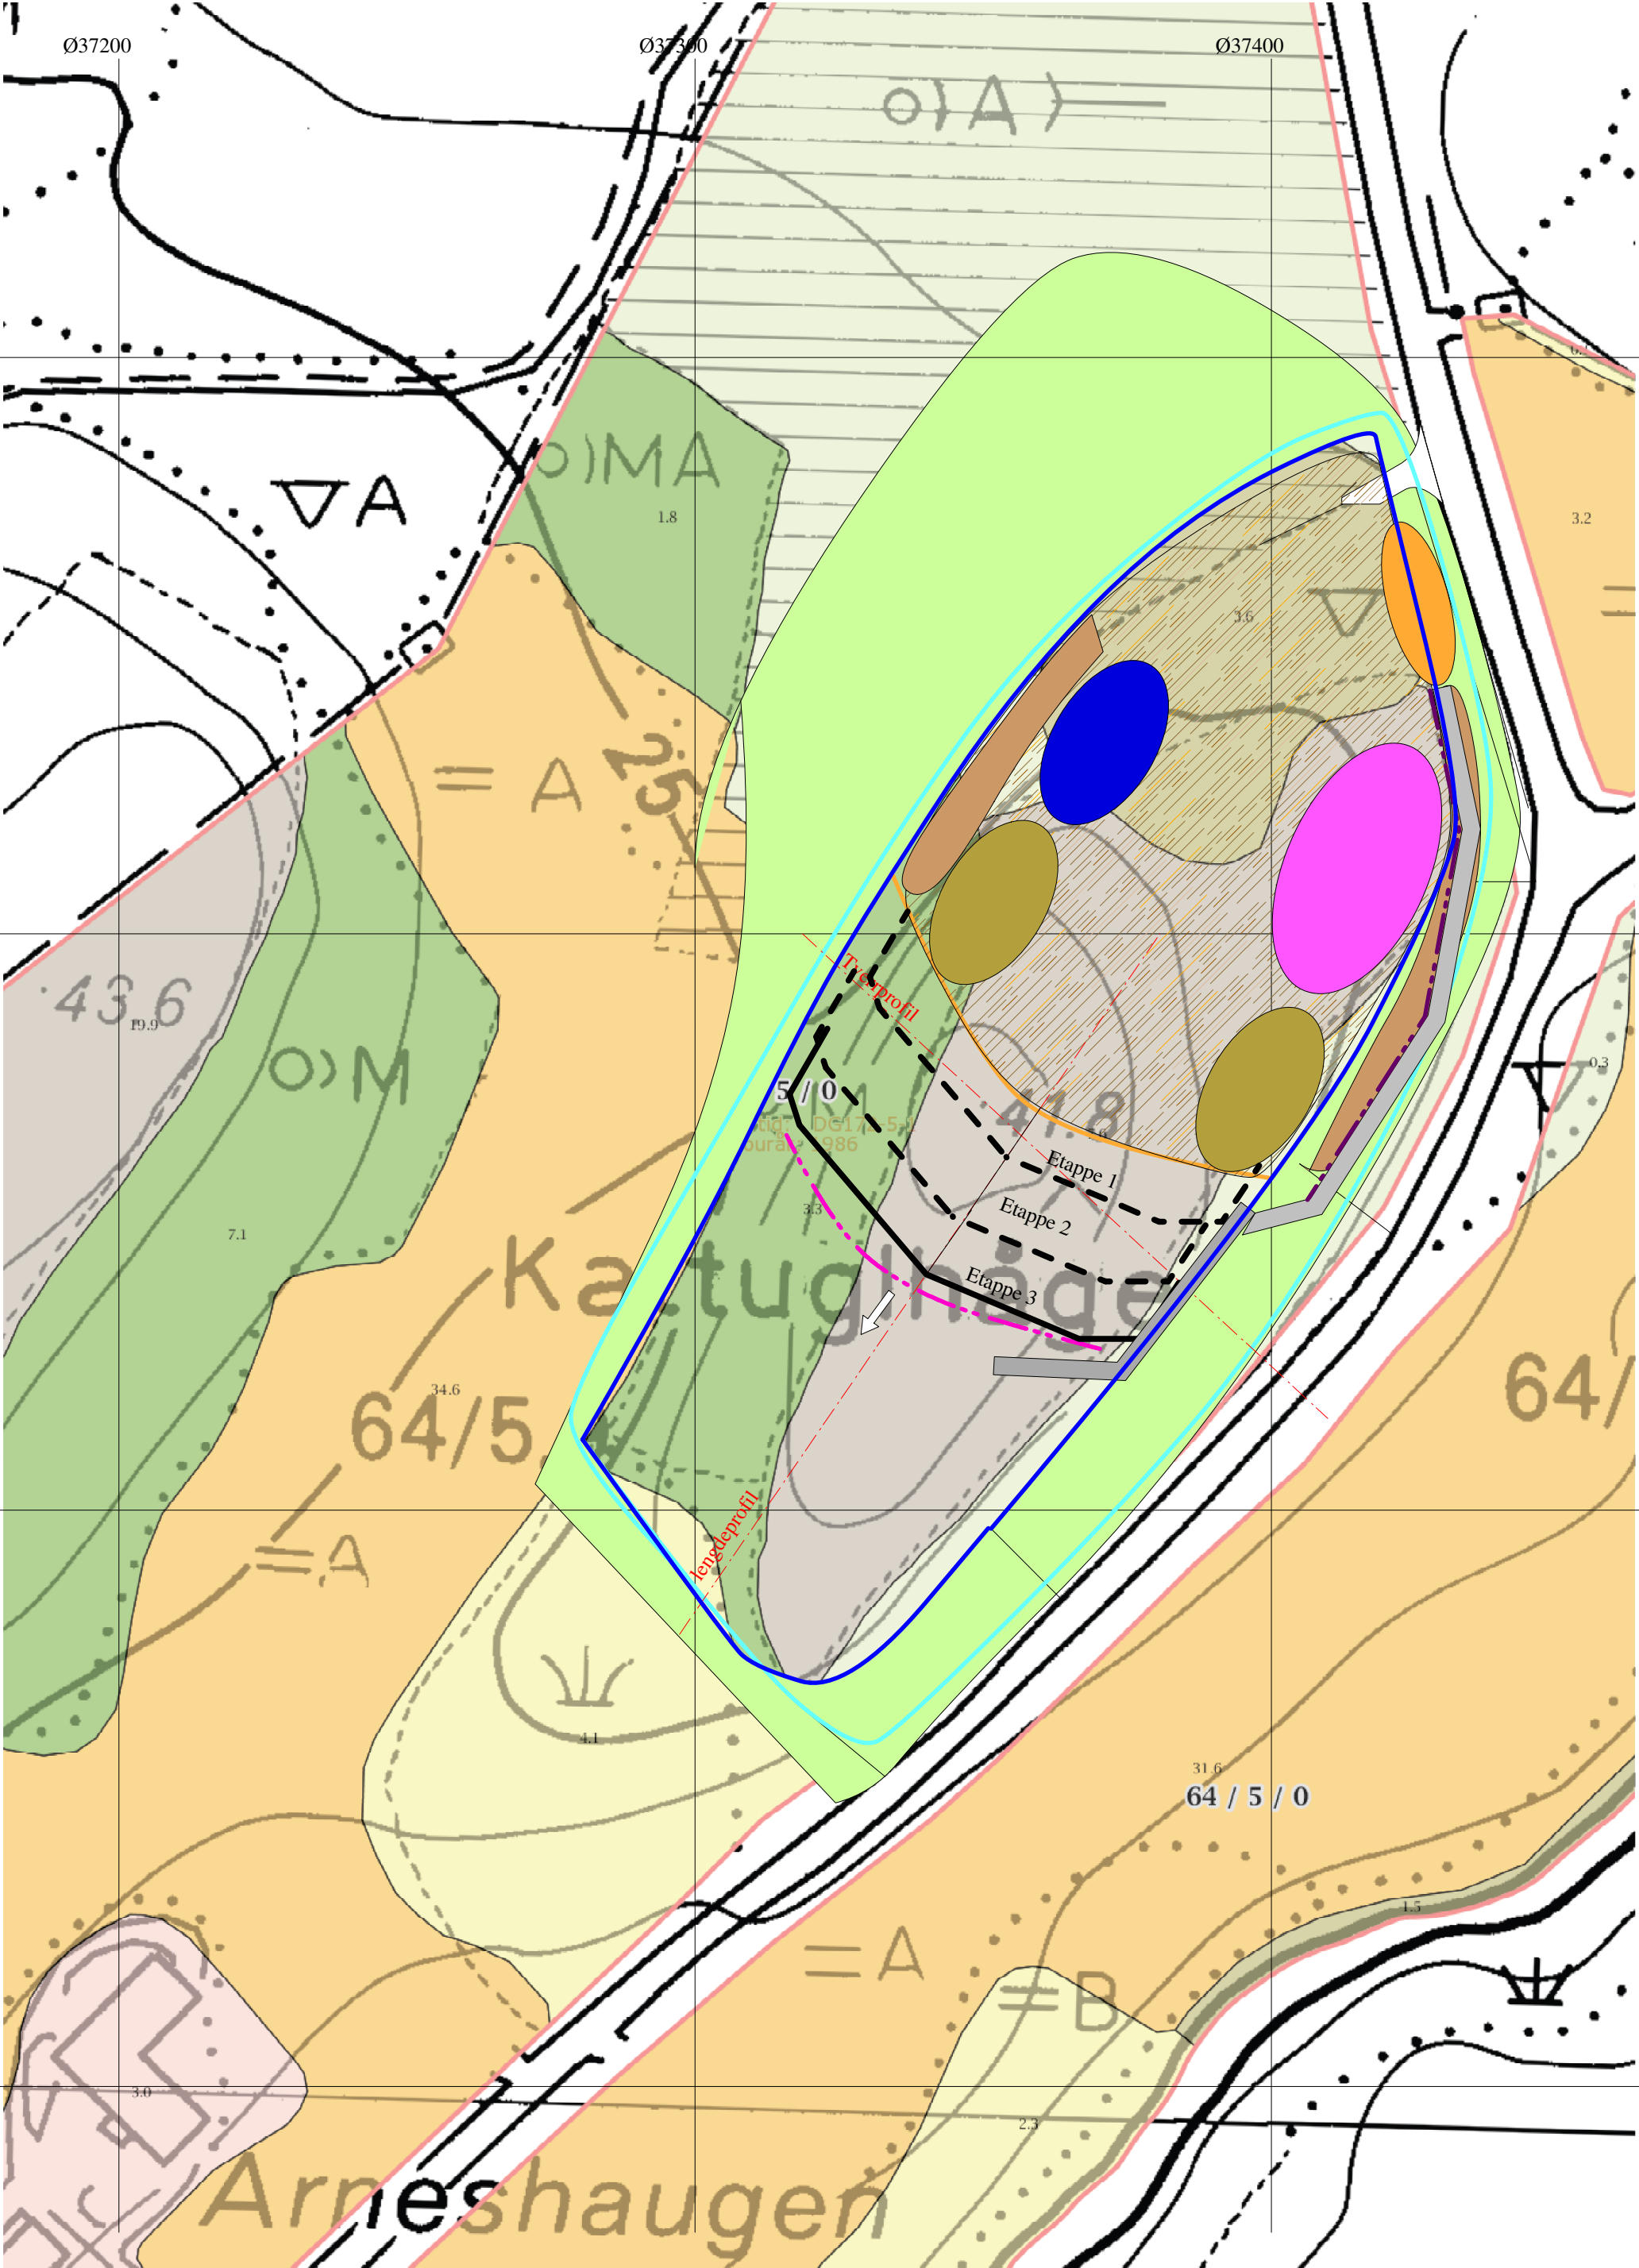

- Reguleringsgrense
- Uttaksgrense
- Eksisterende brudd
- Dagens stuff
- Drivretning
- Lager grus
- Lager Pukk
- Avdekningsmasser
- Stabelstein
- Stor stein
- vegitasjonsbelte /skog/kratt
- Snittavgivelse for profiler
- Sikringsgjerde
- Sikring med Stor-/stabbstein
- Driftsvei

ETAPPE 3


Dato 01.12.14

Grunneier: Arnt G Arnes
Ansvarlig driver: Åge Reinfjord

Ekvidistans: 5,0 m

Målestokk: 1:1000 A2

Kartgrunnlag: Skog og Land
uttatt den 28.11.14

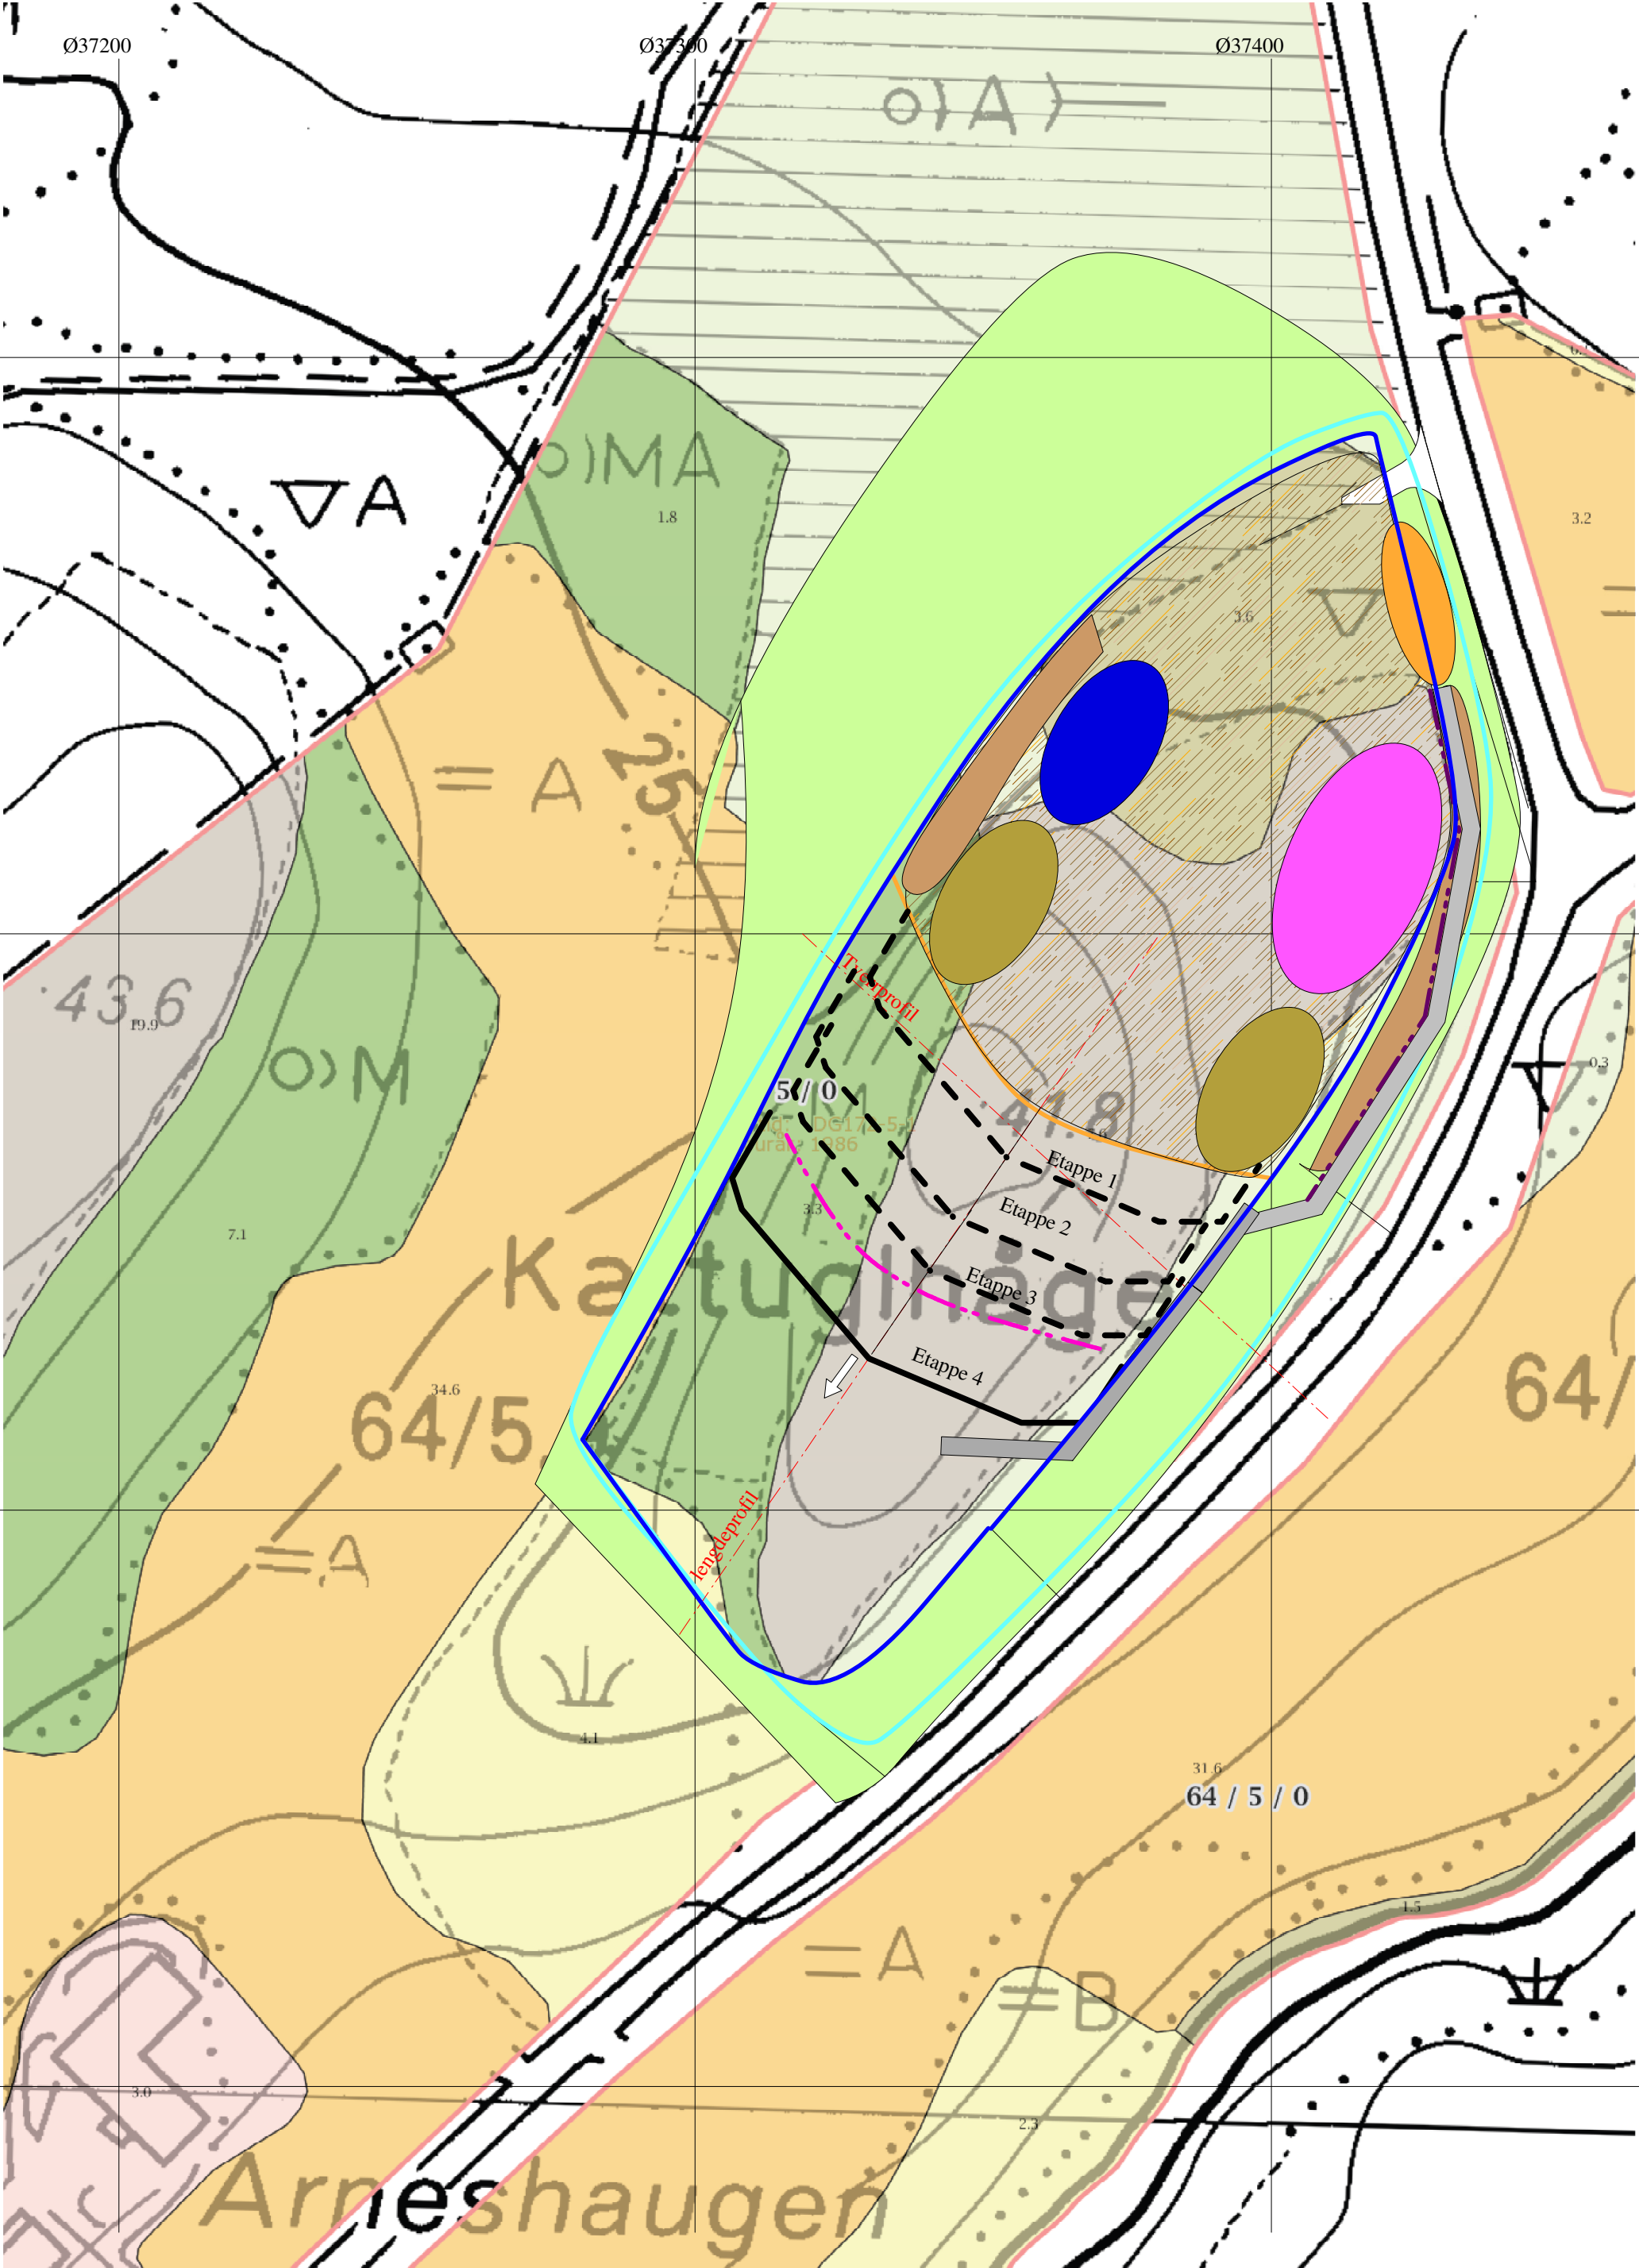

0 10 20 30m

Målestokk 1:1000 ved A3 stående utskrift



Ø37200

Ø37300

Ø37400

N7254700

- Reguleringsgrense
- Uttaksgrense
- Eksisterende brudd
- Dagens stuff
- Drivretning
- Lager grus
- Lager Pukk
- Avdekningsmasser


N7254600

- Stabelstein
- Stor stein
- vegitasjonsbelte /skog/kratt
- Snittavgivelse for profiler
- Sikringsgjerde
- Sikring med Stor-/stabbstein
- Driftsvei

N7254500

N7254400

ETAPPE 4		Dato 01.12.14	
Grunneier: Arnt G Arnes Ansvarlig driver: Åge Reinfjord		Ekvidistans: 5,0 m	
		Målestokk: 1:1000 A2	
		Kartgrunnlag: Skog og Land uttatt den 27.11.14	

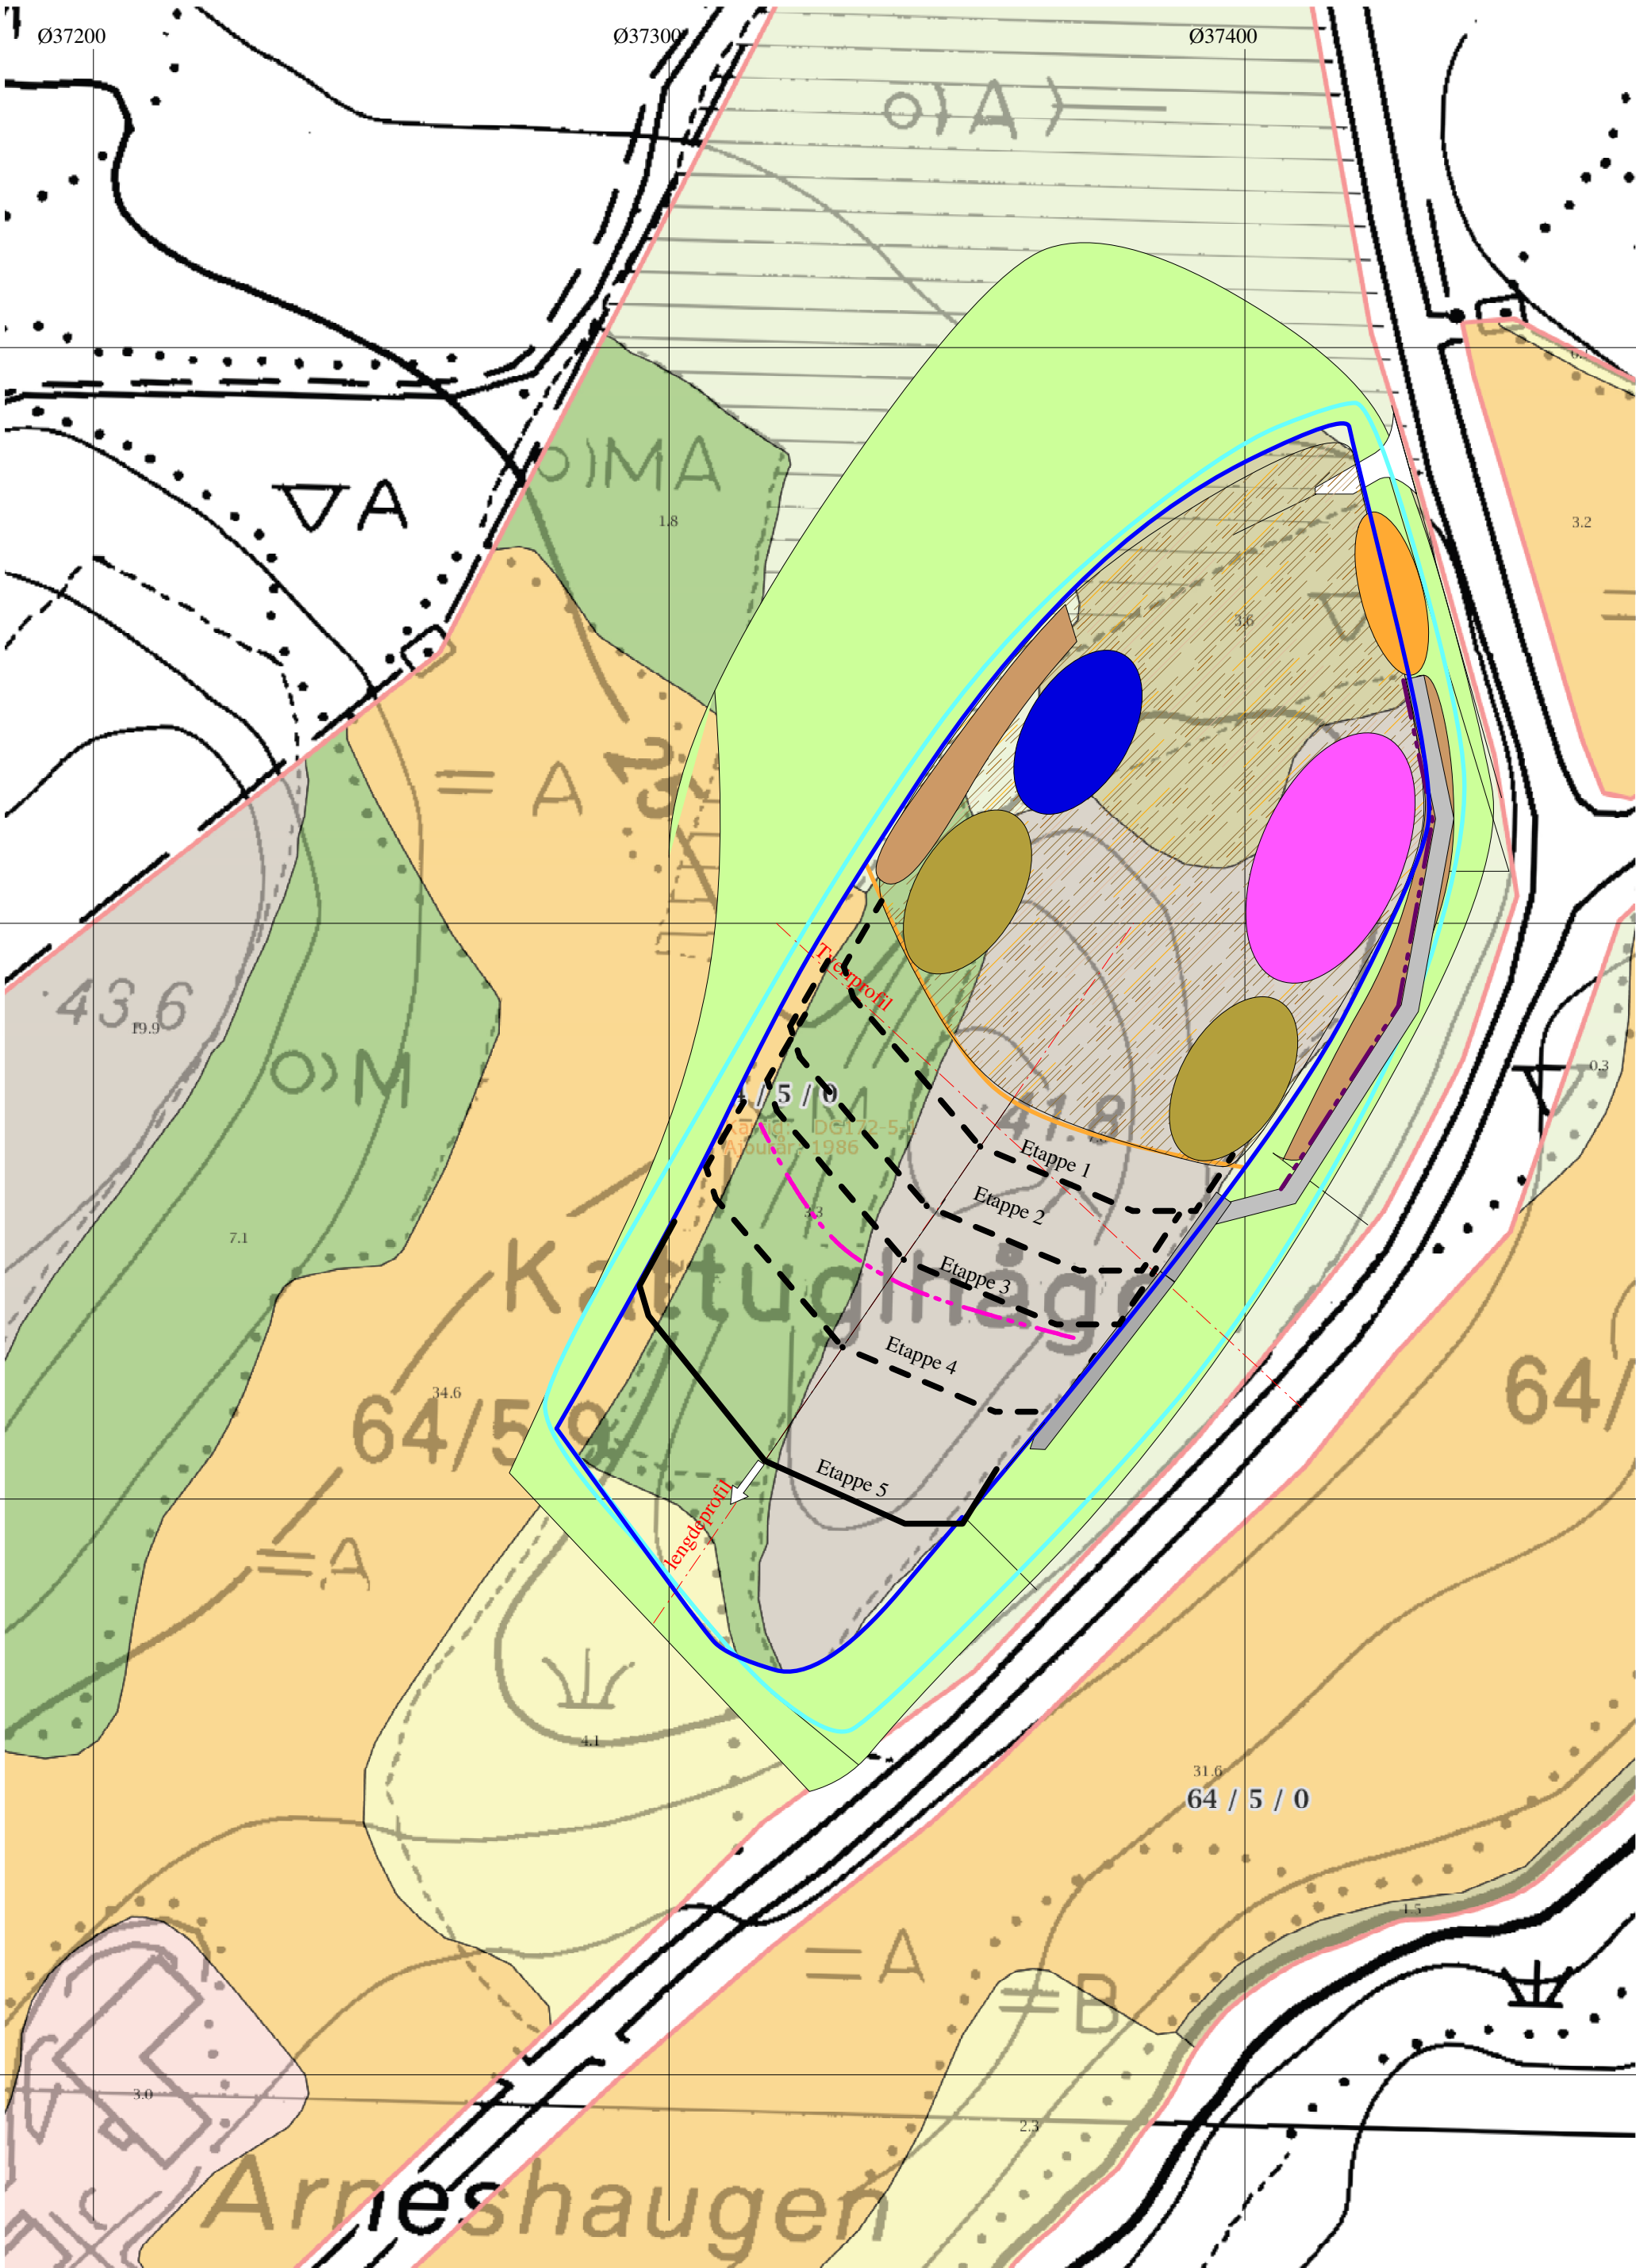


- Reguleringsgrense
- Uttaksgrense
- Eksisterende brudd
- Dagens stuff
- Drivretning
- Lager grus
- Lager Pukk
- Avdekningsmasser
- Stabelstein
- Stor stein
- vegetasjonsbelte /skog/kratt
- Snittavgivelse for profiler
- Sikringsgjerde
- Sikring med Stor-/stabbstein
- Driftsvei

0 10 20 30m

Målestokk 1:1000 ved A3 stående utskrift



ETAPPE 5		Dato 01.12.14
Grunneier: Arnt G Arnes Ansvarlig driver: Åge Reinfjord		Ekvidistanse: 5,0 m Målestokk: 1:1000 A2 Kartgrunnlag: Skog og Land uttatt den 27.11.14

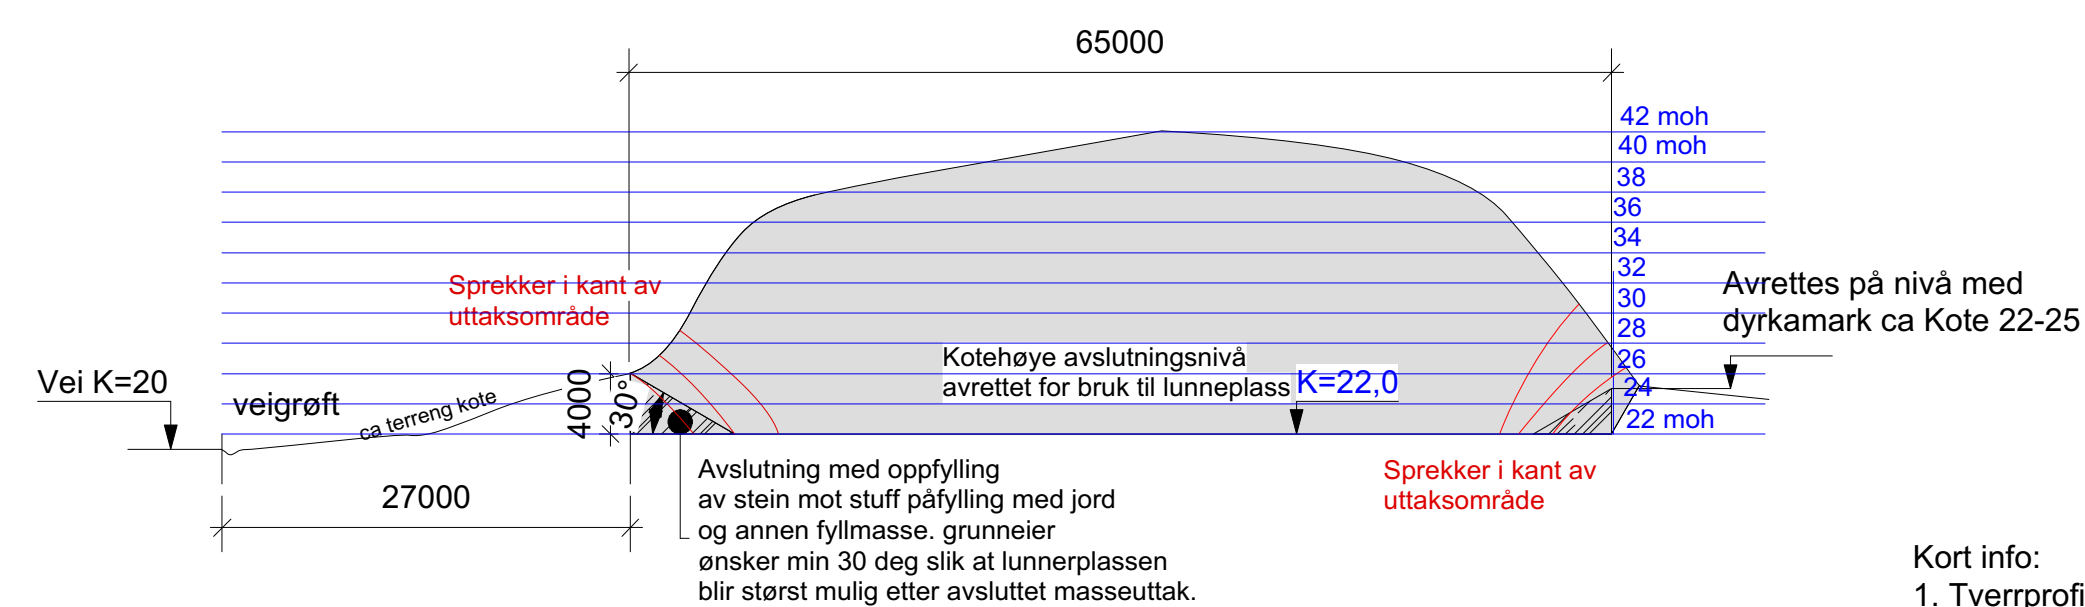

TVERRPROFIL DAGENS STUFF MÅL 1:500



Kort info:
1. Tverrrprofilen er lagt ca der stuffen er pr dags dato. Kantsoner/overganger blir utført som snittet viser rundt hele område unntatt der det kobler seg på veien. Området skal anvendes til lunnerplass for tømmer/ved produksjon etter endt uttak.
2. Alle veier og infrastruktur anlagt i driftsfasen blir fjærnet/ tilbakeført til terrengnivå. Anleggeveier ligger i hovedsak på arealer som blir borte etter masseuttaket. En liten veistubb som kommer inn på området i sør vil bestå etter grunneiers ønske.
3. Alt av skrot og lignende fra driftsfasen vil selvsagt bli fjærnet - levert til gjenvinningsstasjon. Dette gjøres løpende.

Stuffdybde

LENGDEPROFIL MÅLESTOKK 1:500

Alle må i mm hvor annet ikke er oppgitt
Målestokk 1:500

Kattuglhågen masseuttak		Kommune Sømna	Gnr./bnr. 64/5	
			Målestokk (mm) 1:500	
Konstr./tegning	Kontroll	Tegn. nr.	Antall blad	Dato
SÅRK/PD	SÅRK		1 av 1	11.04.18
Kompas AS , Mardalsveien 1 8920 Sømna Tlf. 75029992 steinage@kompass-as.no				

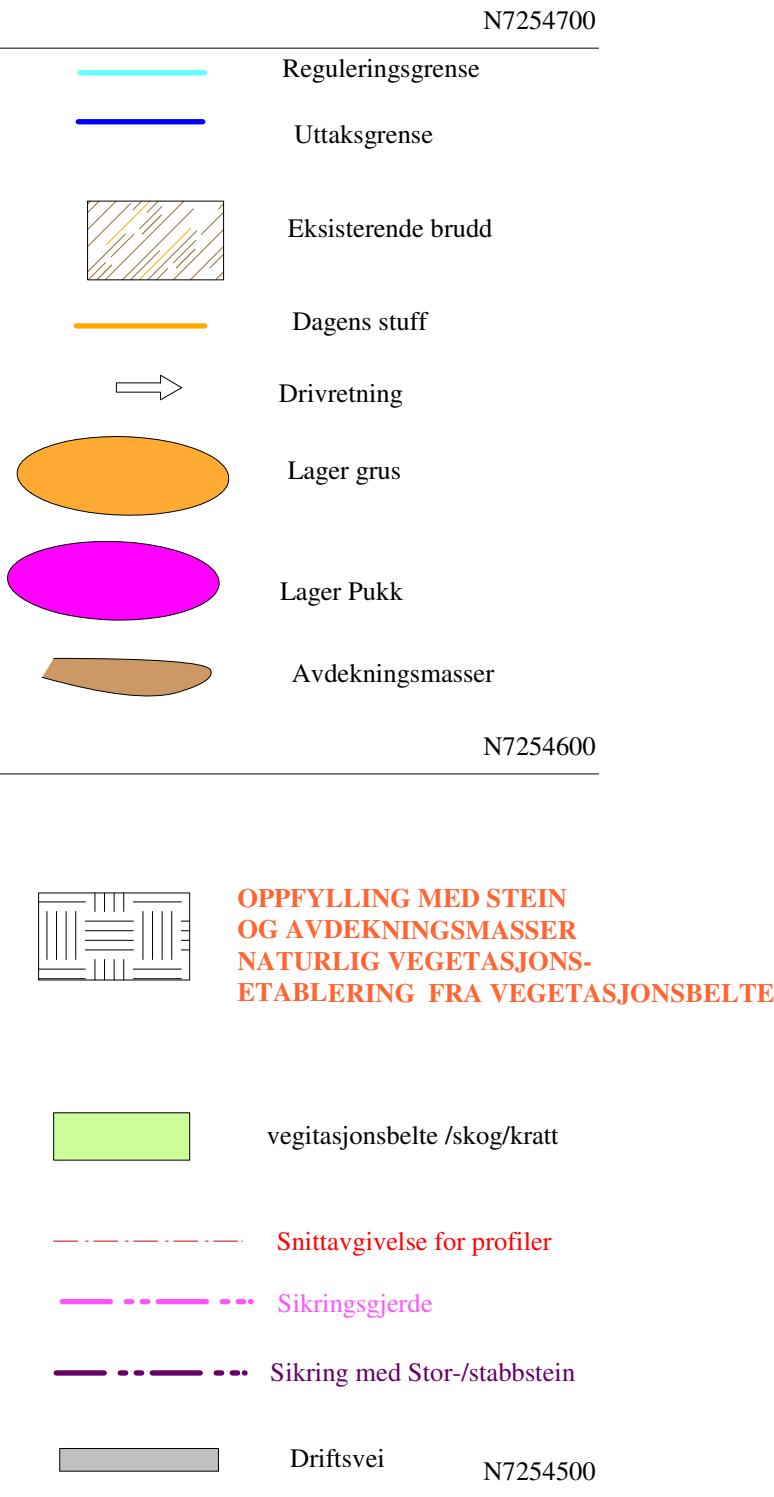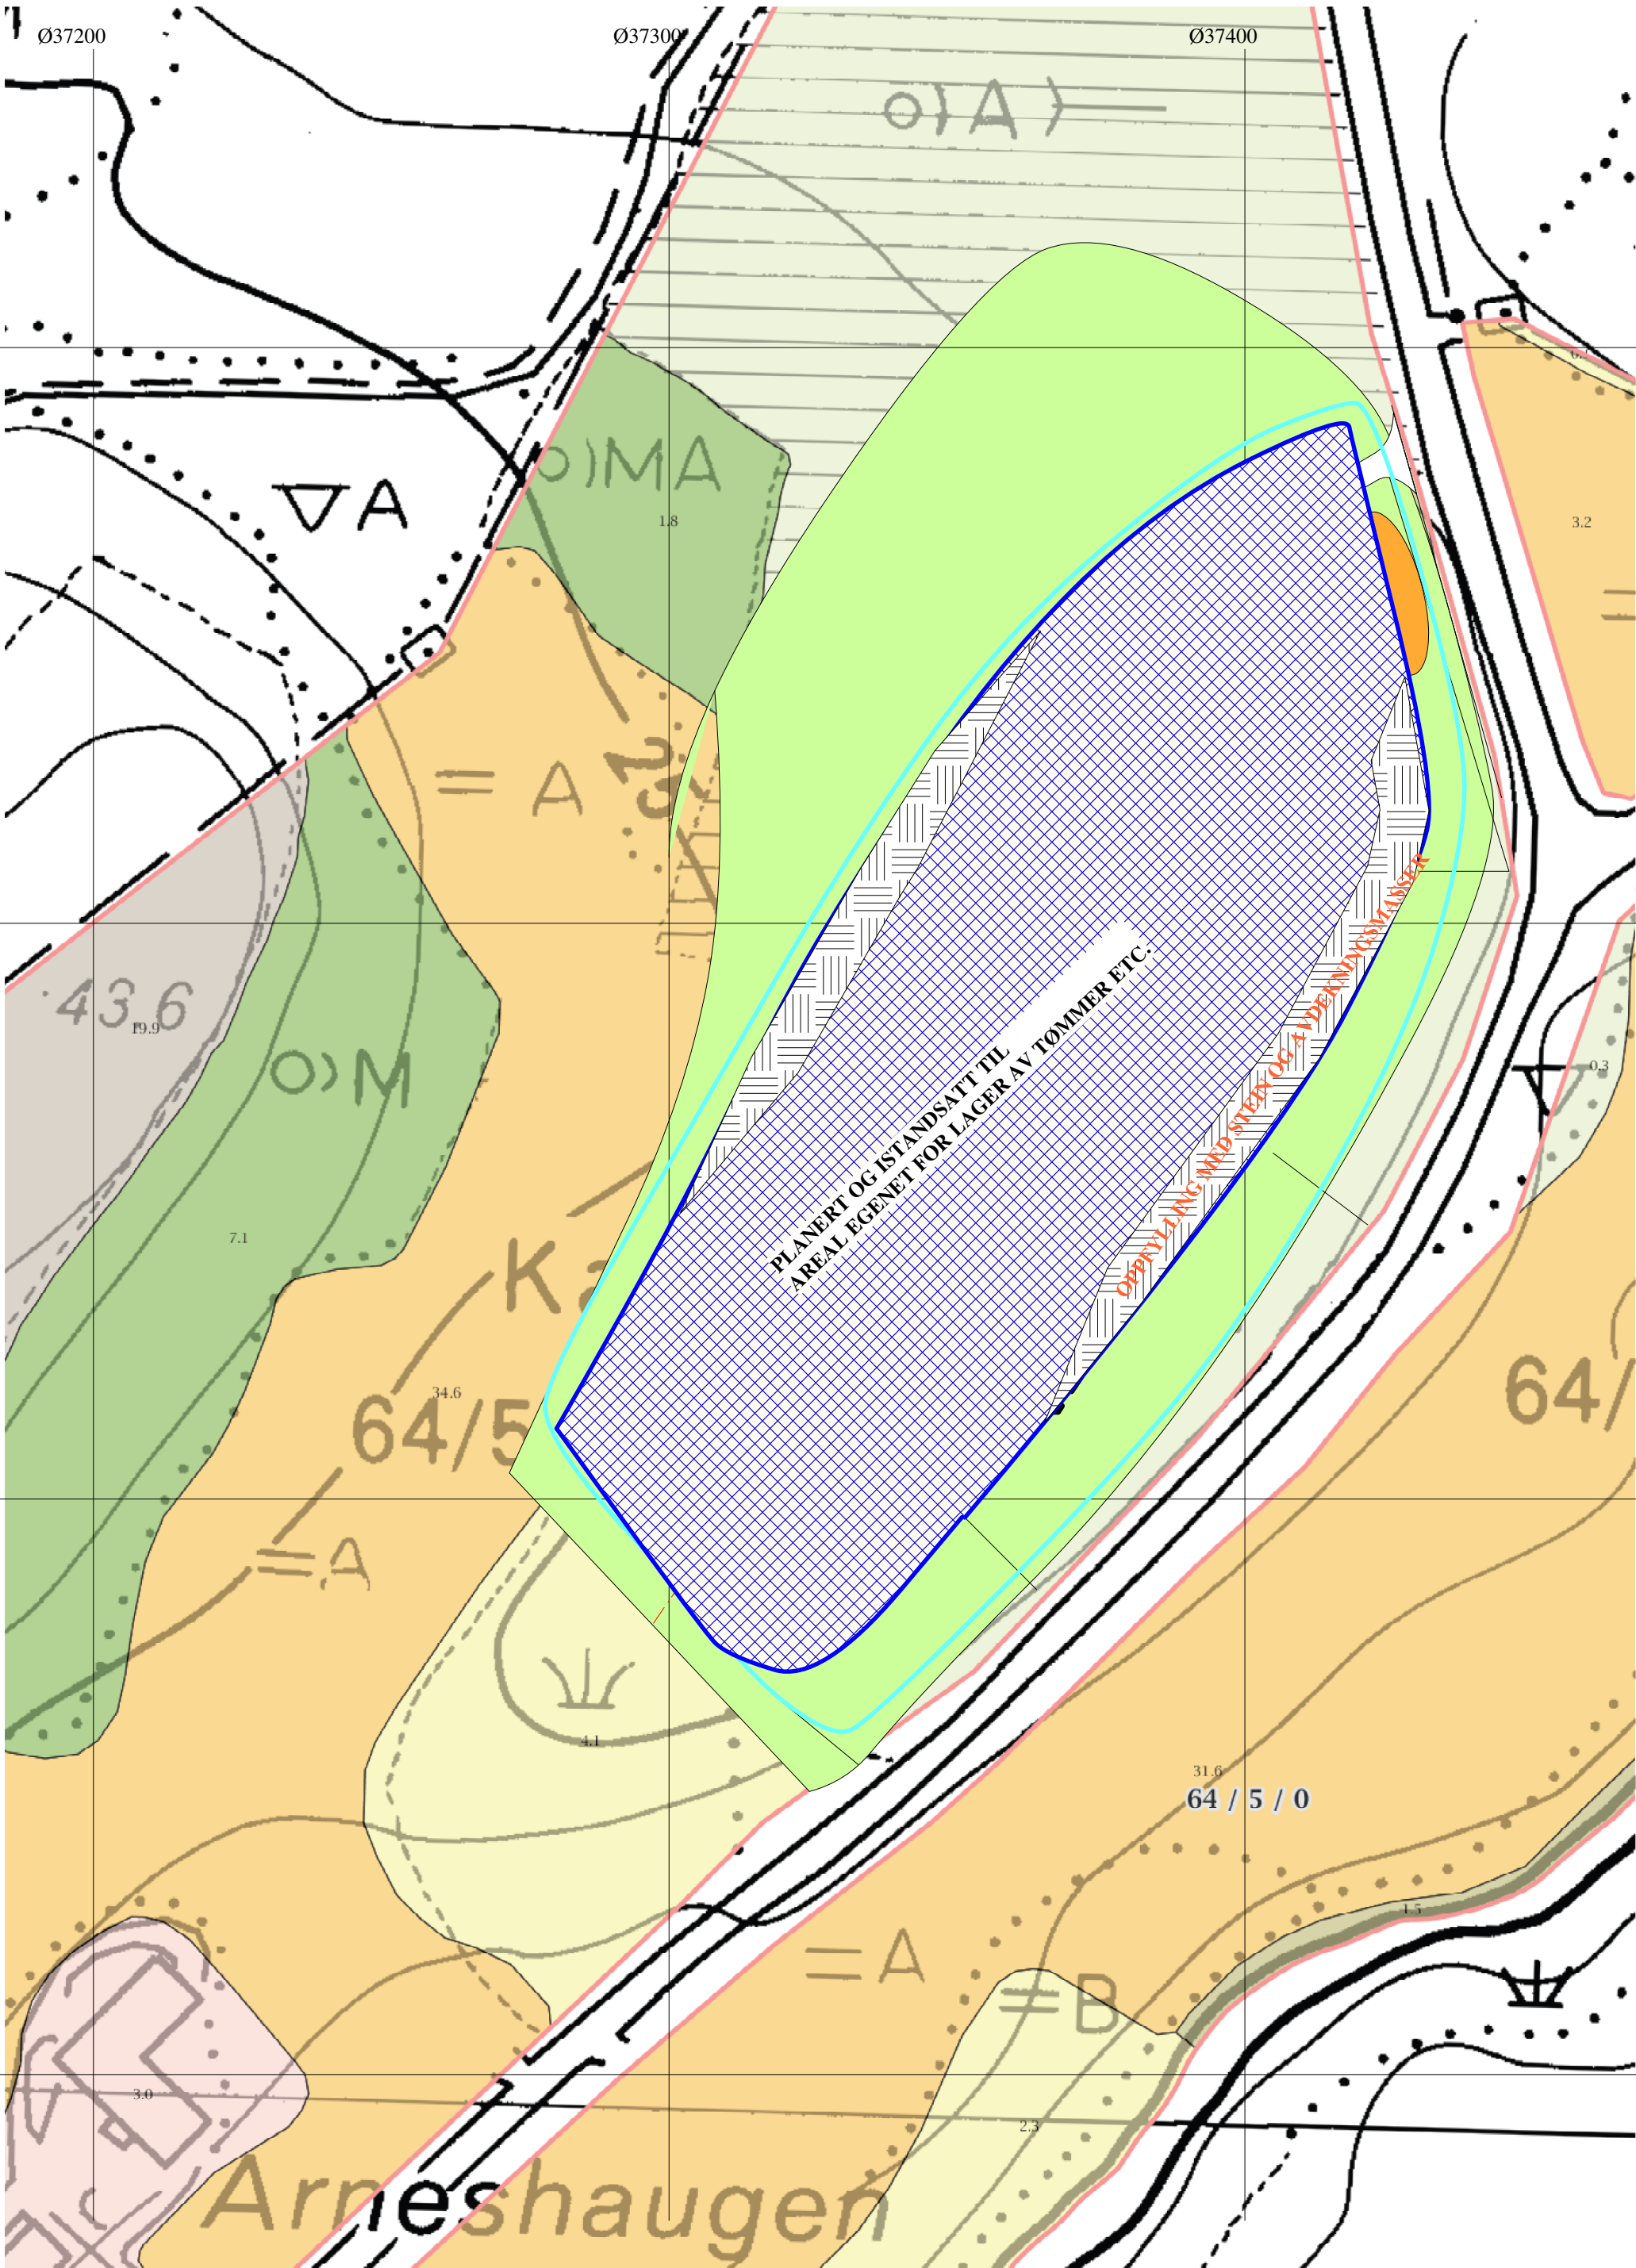

0 10 20 30m

Målestokk 1:1000 ved A3 stående utskrift



AVSLUTNINGSPLAN		Dato 01.12.14
Grunneier: Arnt G Arnes Ansvarlig driver: Åge Reinfjord		Ekvidistanse: 5,0 m
		Målestokk: 1:1000 A2
		Kartgrunnlag: Skog og Land uttatt den 27.11.14



Saksfremlegg

Utv.saksnr.	Utvalg	Møtedato
132/14	Sømna formannskap	26.11.2014

Forlengelse av avtale om masseuttak - 1812/64/5

Vedlegg:

- 1 Tillegg til pkt 5
- 2 Kartskisse

Enst. vedtak.

Rådmannens innstilling

- 1 I henhold til PBL § 19-1 godkjennes dispensasjon fra kommuneplanens arealdel slik at det kan tillates utvidet uttak av masser i Kattuglhågen.
- 2 I henhold til PBL § 20-1k "Vesentlige terrenginngrep" godkjennes uttak av masser fra eiendommen 64/5 Kattuglhågen. Driftstidene settes til 10 år og innenfor denne tiden skal også etteropprydding være gjort.
- 3 Det forutsettes at tiltakshaver får godkjent sin konsesjonssøknad om uttak av masser i Kattuglhågen. Tiltaket er konsesjonspliktig når uttaket er større en 10000m3 i året.
- 4 Masseuttakets utstrekning skal ikke overskride tillatelse gitt i landbruksnemdas vedtak.
- 5 Masseuttaket generelt og kanten på stuffen spesielt, skal sikres mot fare for fall og fare for klemmskader. Området skal merkes godt også på "baksiden".
- 6 Driftsplan for masseuttaket, skal inneholde plan for tider, sikring, helligdager, røddager og lignende, skal fremlegges Kommunalsjef teknisk for godkjenning før utvidelsen kan iverksettes.

Saksopplysninger

Søknad om forlengelse av driftstid.

Gjenpart av avtale med grunneiere.
Gjenpart av nabovarsel.
Stuffhøyder.
Oversendelse av høringsbrev.
Svar fra Fylkesmannen i Nordland.
Diverse bilder og kart.
Gjenpart av behandling i landbruksnemda.

Vurdering

Søknaden gjelder forlengelse av uttaksperioden av masser fra masseuttaket i Kattuglhågen på eiendommen 64/5. Det ble første gang innvilget uttak i 2001. Det var da en annen entreprenør som hadde tillatelsen. Åge Reinfjord overtok uttaket og avtalen ca 2007 og har drevet det etter det.

Det søkes nå om en uttaksperiode frem til 2022. I vedtaket er det satt av 2 år til slik at man har tid til opprydding og eventuelle uforutsette ting i oppryddingsarbeidet. Avtalen mellom entreprenør og grunneier er til 2022.

I areal utgjør utvidelsen ca 5 mål mot sør. Slik det vises på tegningen vil dette gjøre at selve Kattuglhågen vil bli borte. Dette gjør videre at man vil få en fin avslutning for uttaket hvor det ikke står igjen bratte skrenter som utgjør en fare for fall.

Det er innhentet nabovarsel fra de 3 nærmeste beboerne. Ingen av disse har hatt merknader til tiltaket. Nærmeste nabo ligger over 200 meter fra uttaket og det er derfor ikke krav om særskilt støymåling. Nå har tiltaket vært aktivt i mange år så støynivået burde være godt kjent for naboene da de underskrev nabovarsel.

Saken har vært oversendt til Fylkesmannen i Nordland for høring, samt å få vurdert hvilke lovverk saken skal behandles etter. Det er da i svaret sagt at man kan behandle saken som en dispensasjonssak i forhold til kommuneplanens arealdel og videre som et tiltak etter PBL § 20-1 k. Denne behandlingen er gangbar så lenge det er et klart avgrenset område og det faktum at den aktuelle utvidelsen vil gi en bedre avslutning av bruddet enn om det blir stående som i dag.

Som det står i svarbrev fra fylkesmannen er masseuttaket konsesjonspliktig dersom det er aktuelt å ta ut mer enn 10000m³ i året. Siden dette kan være aktuelt vil det bli søkt om konsesjon i dette tilfellet. Åge Reinfjord holder på med denne søknaden parallelt med denne søknaden. Konsesjonssøknaden skal inneholde parametre som regulerer driftstid, kveldsarbeid, helligdager og lignende.

Tiltaket er godkjent av Landbruksmyndighetene.