

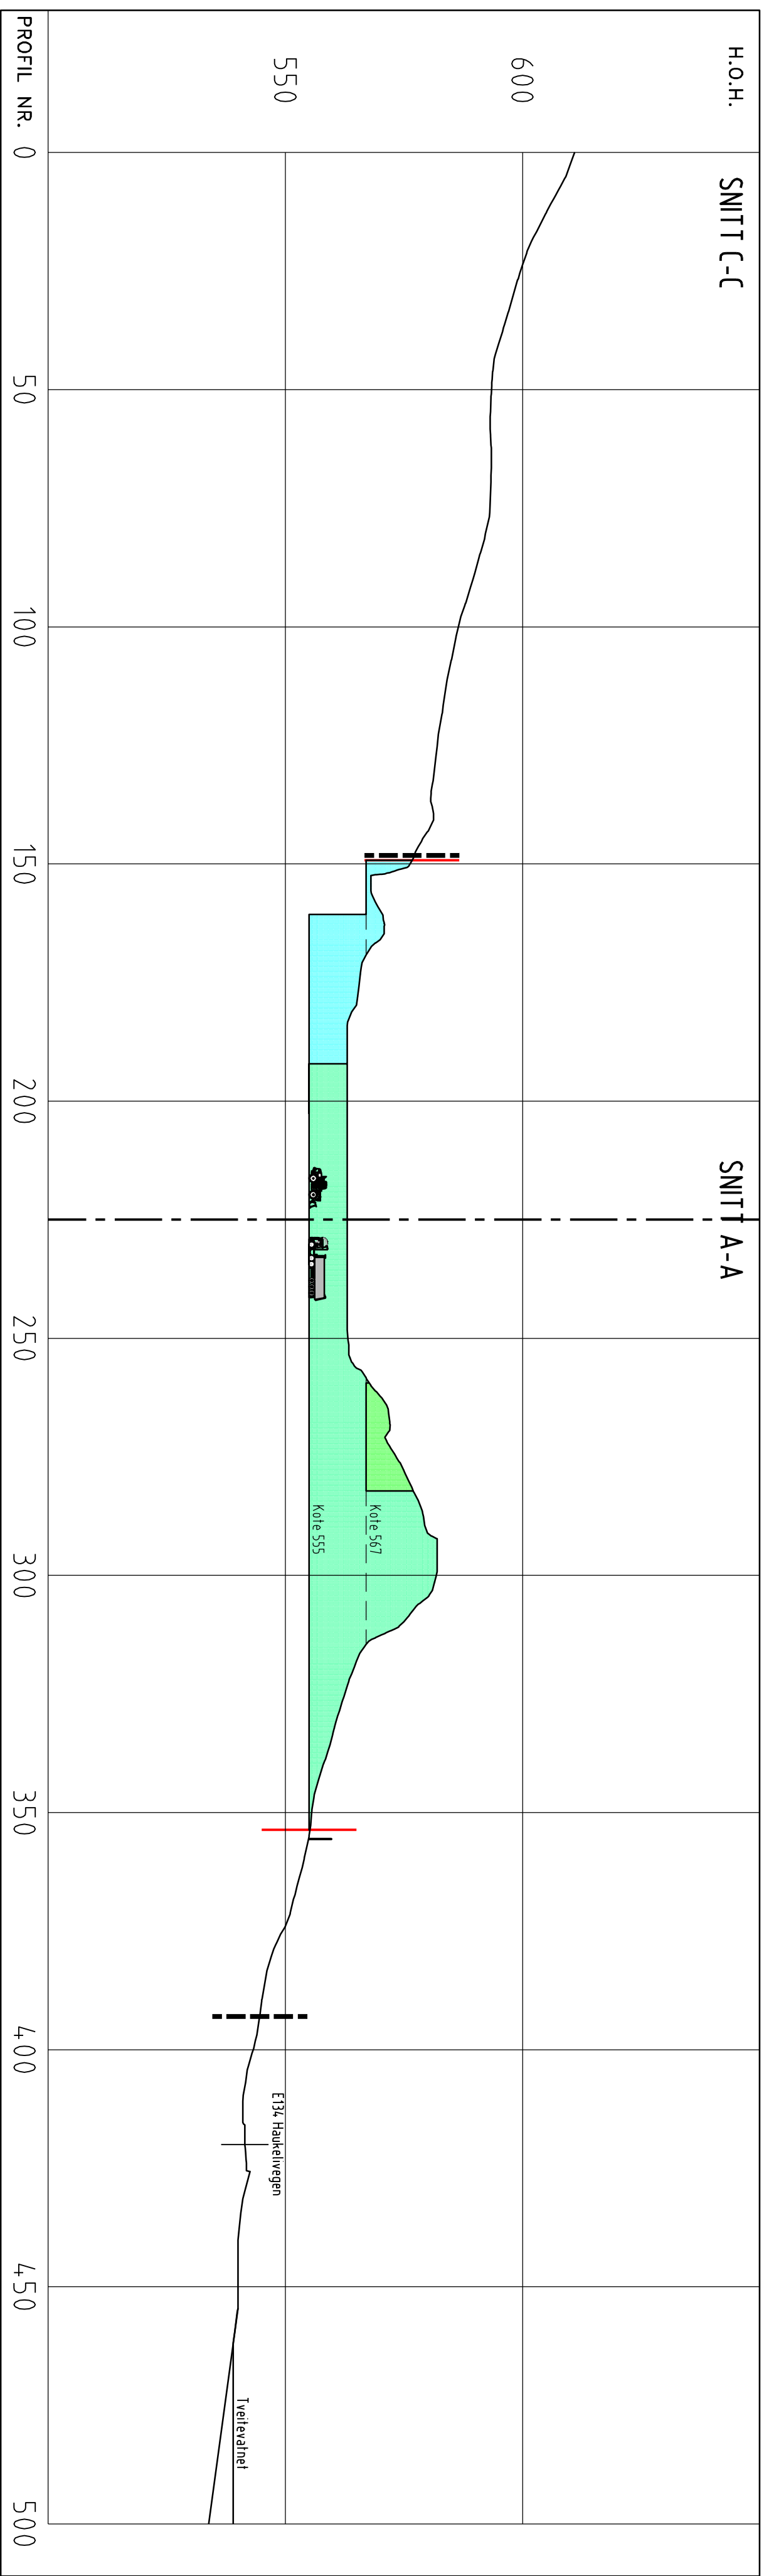
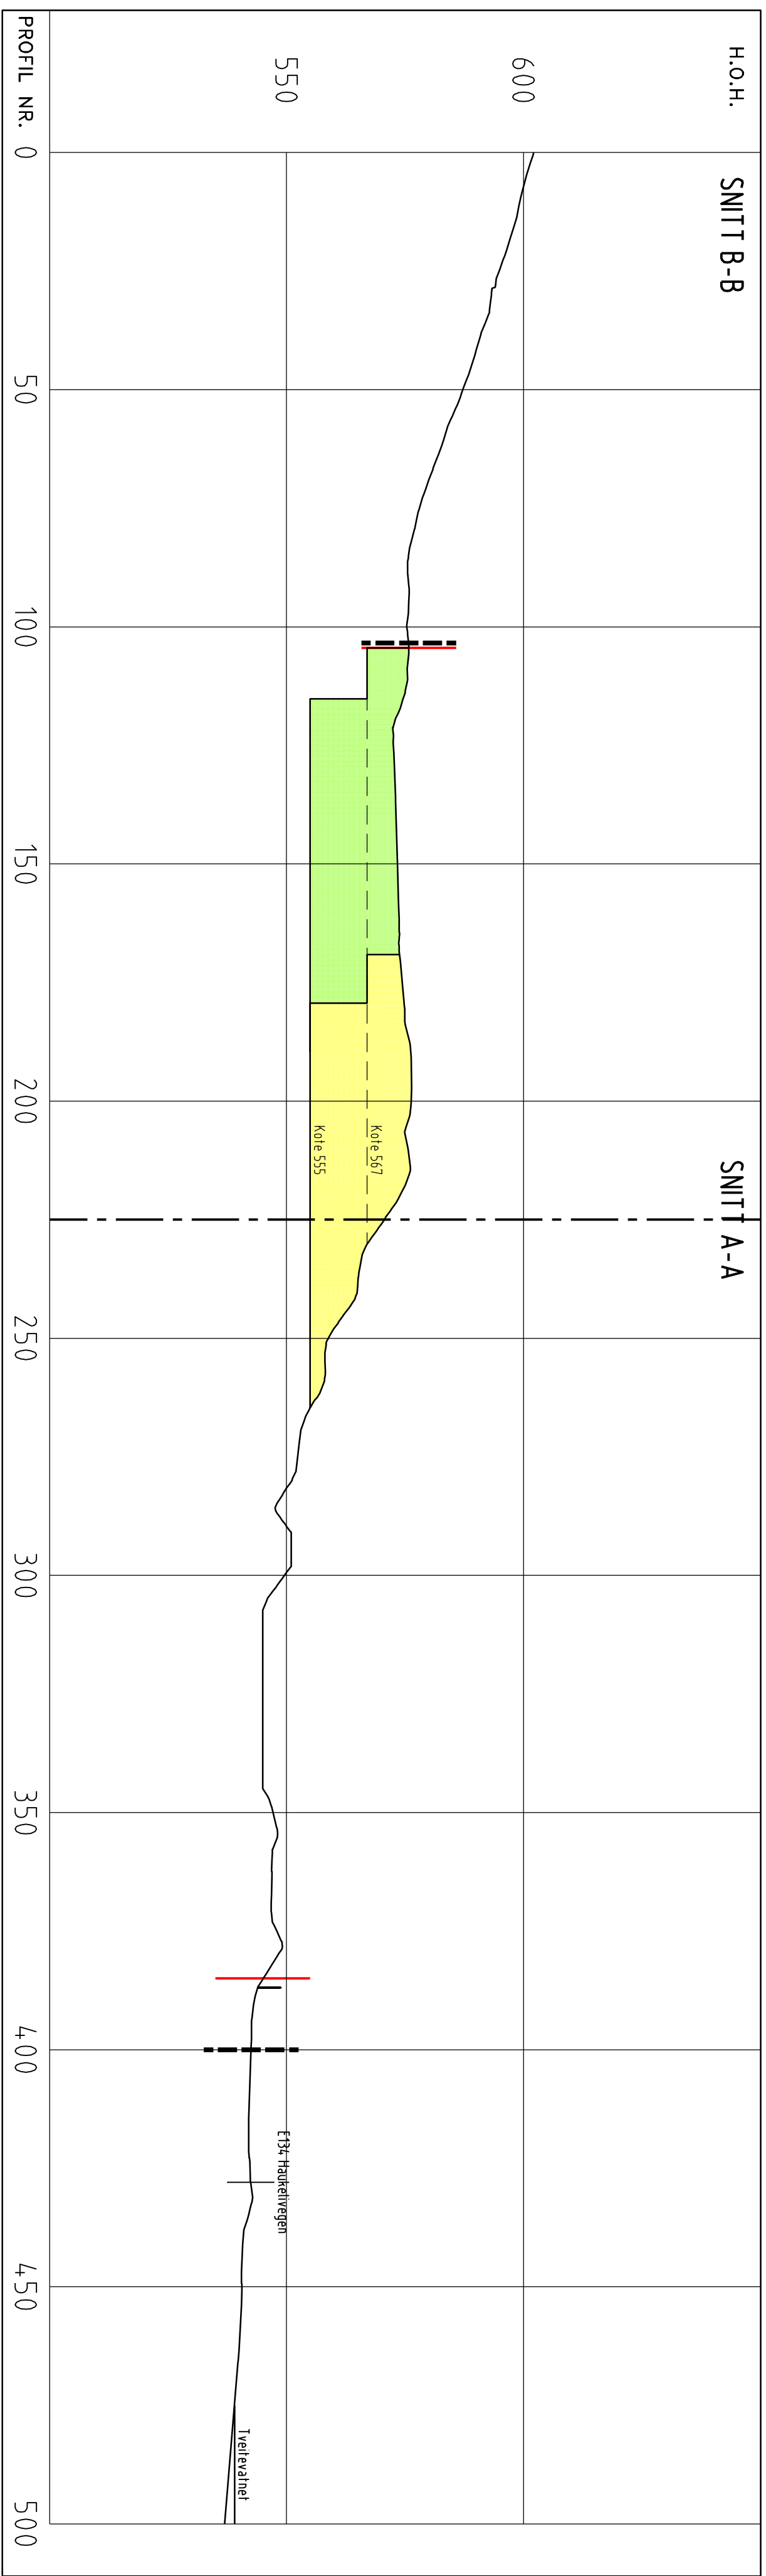
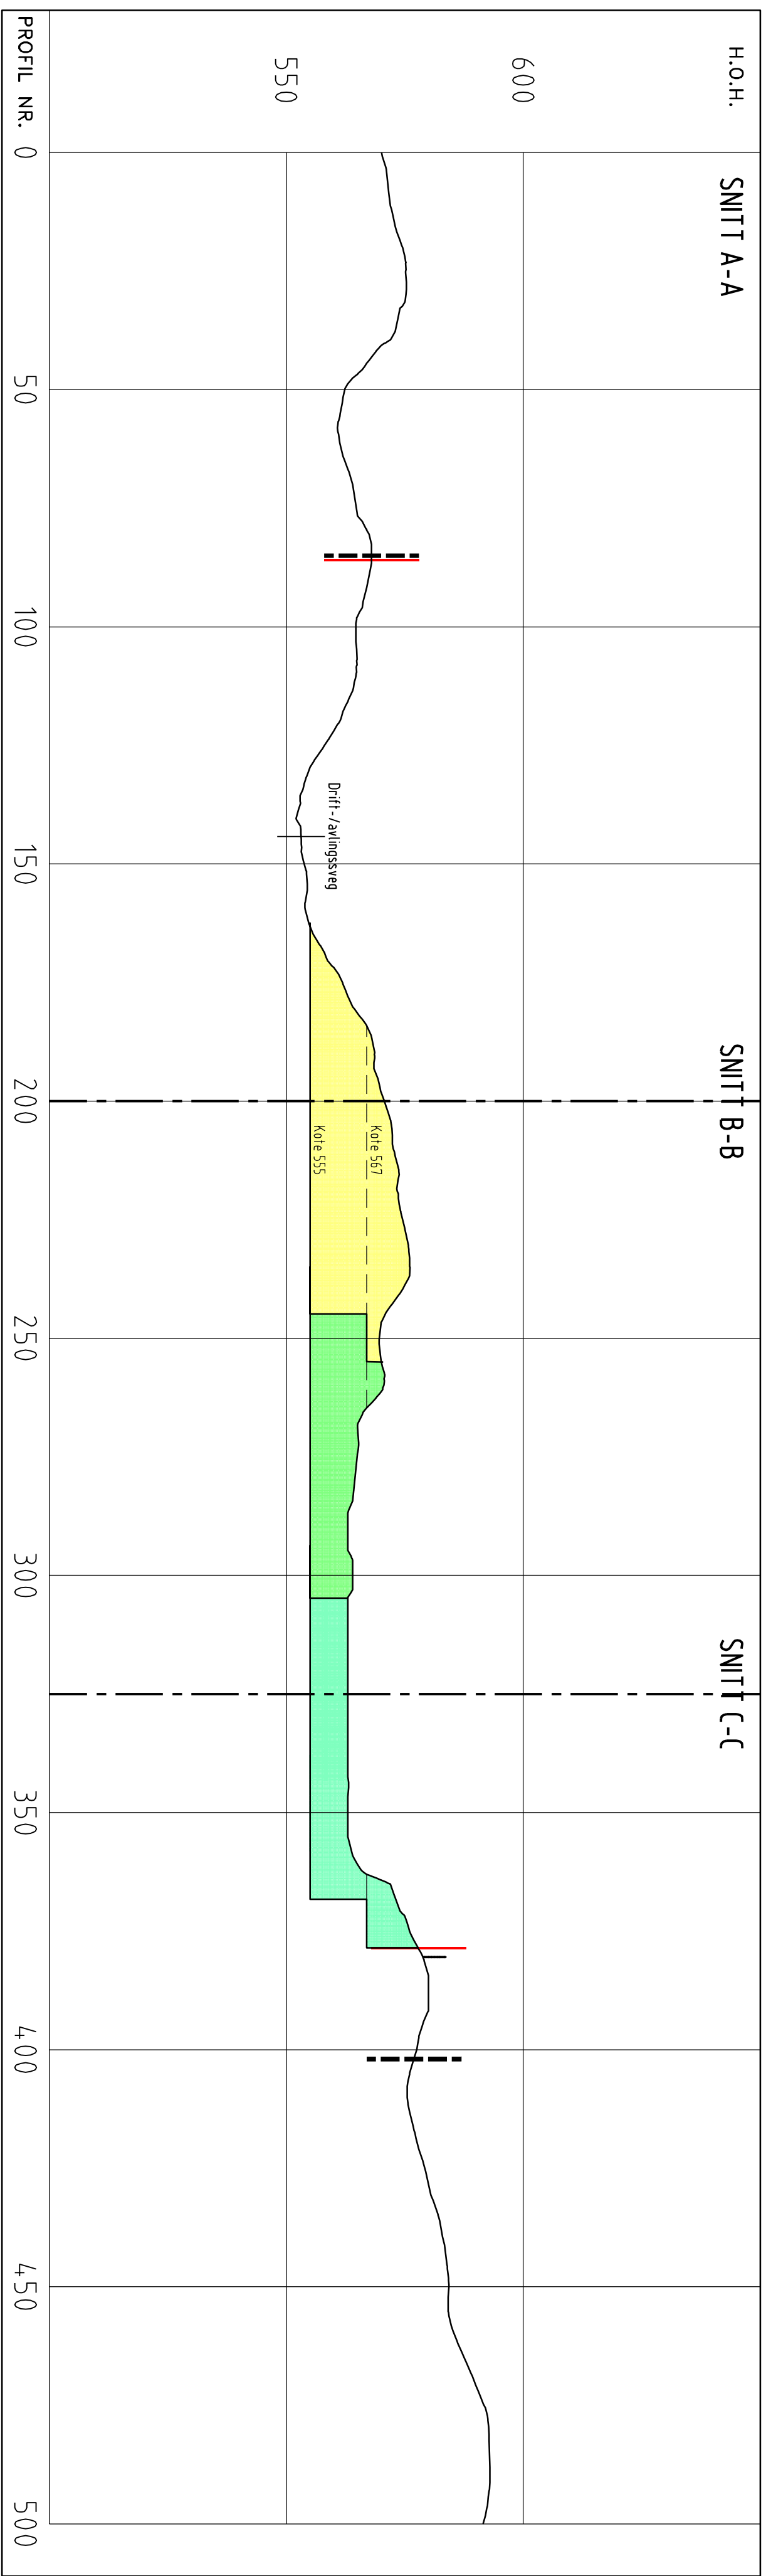
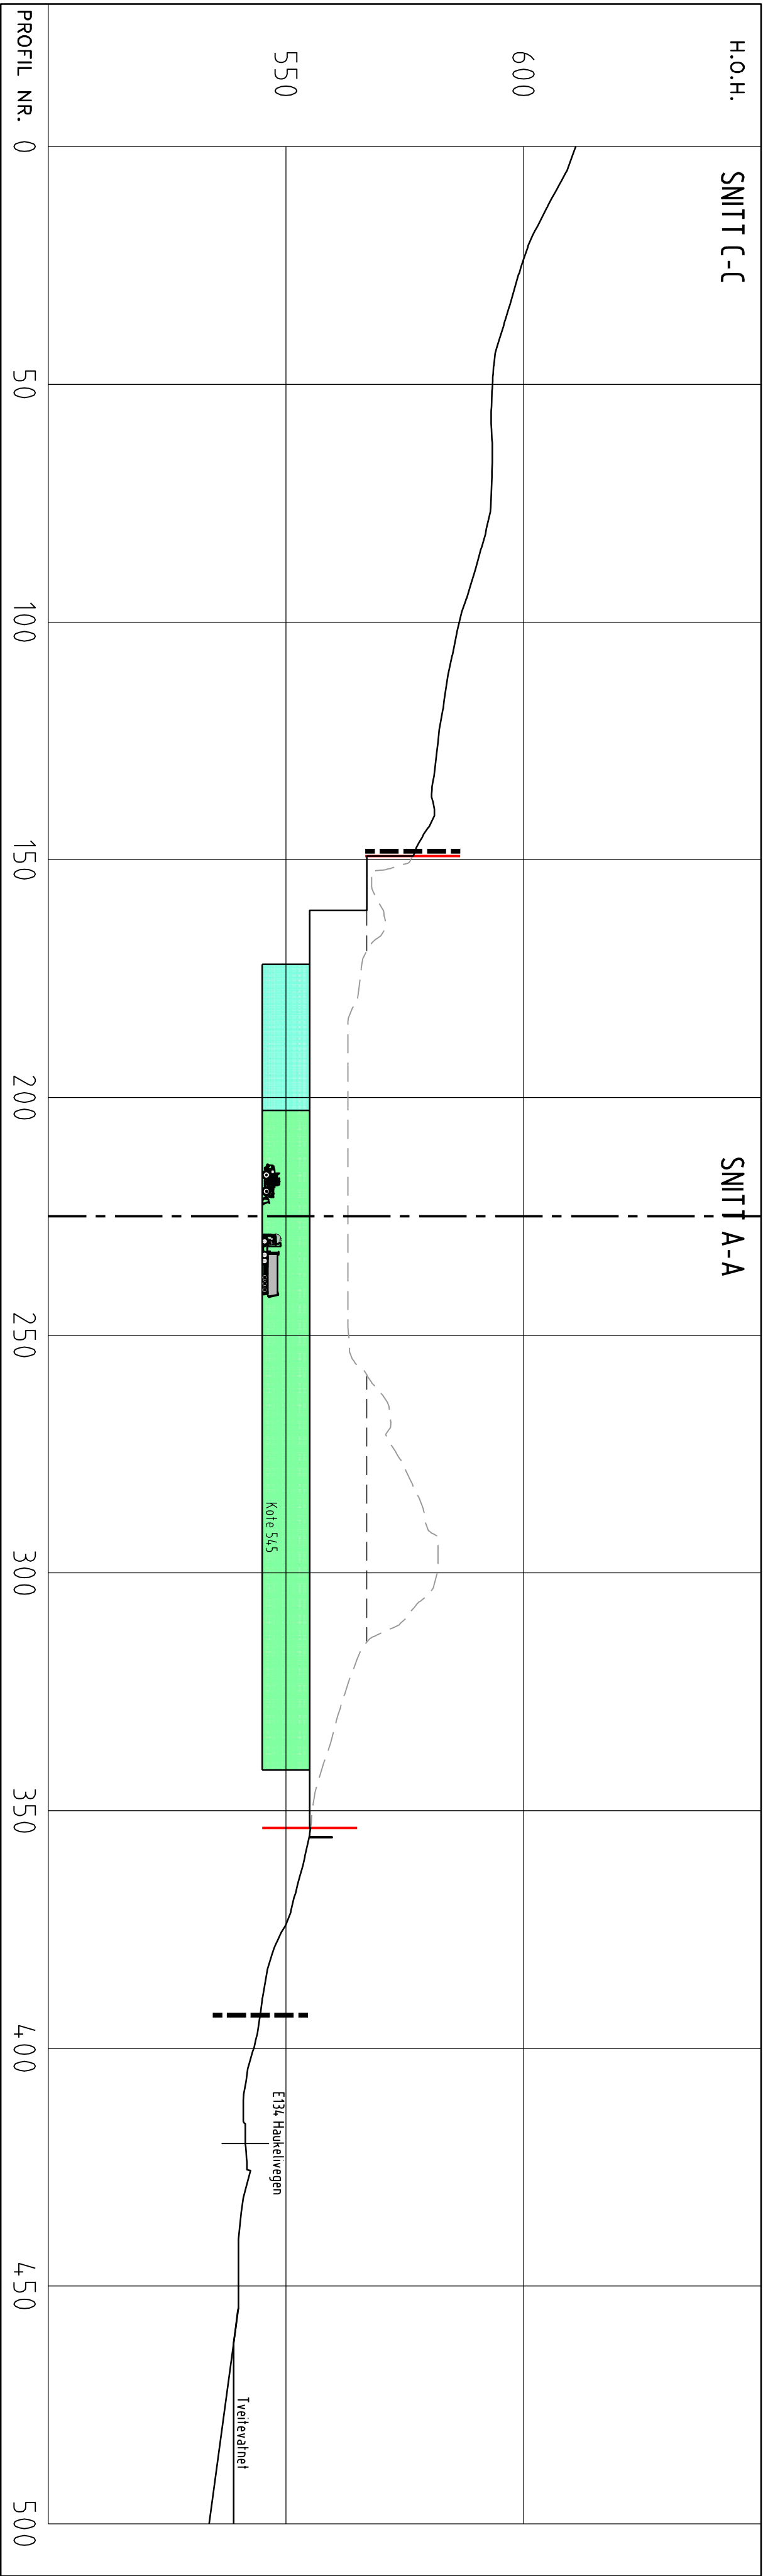


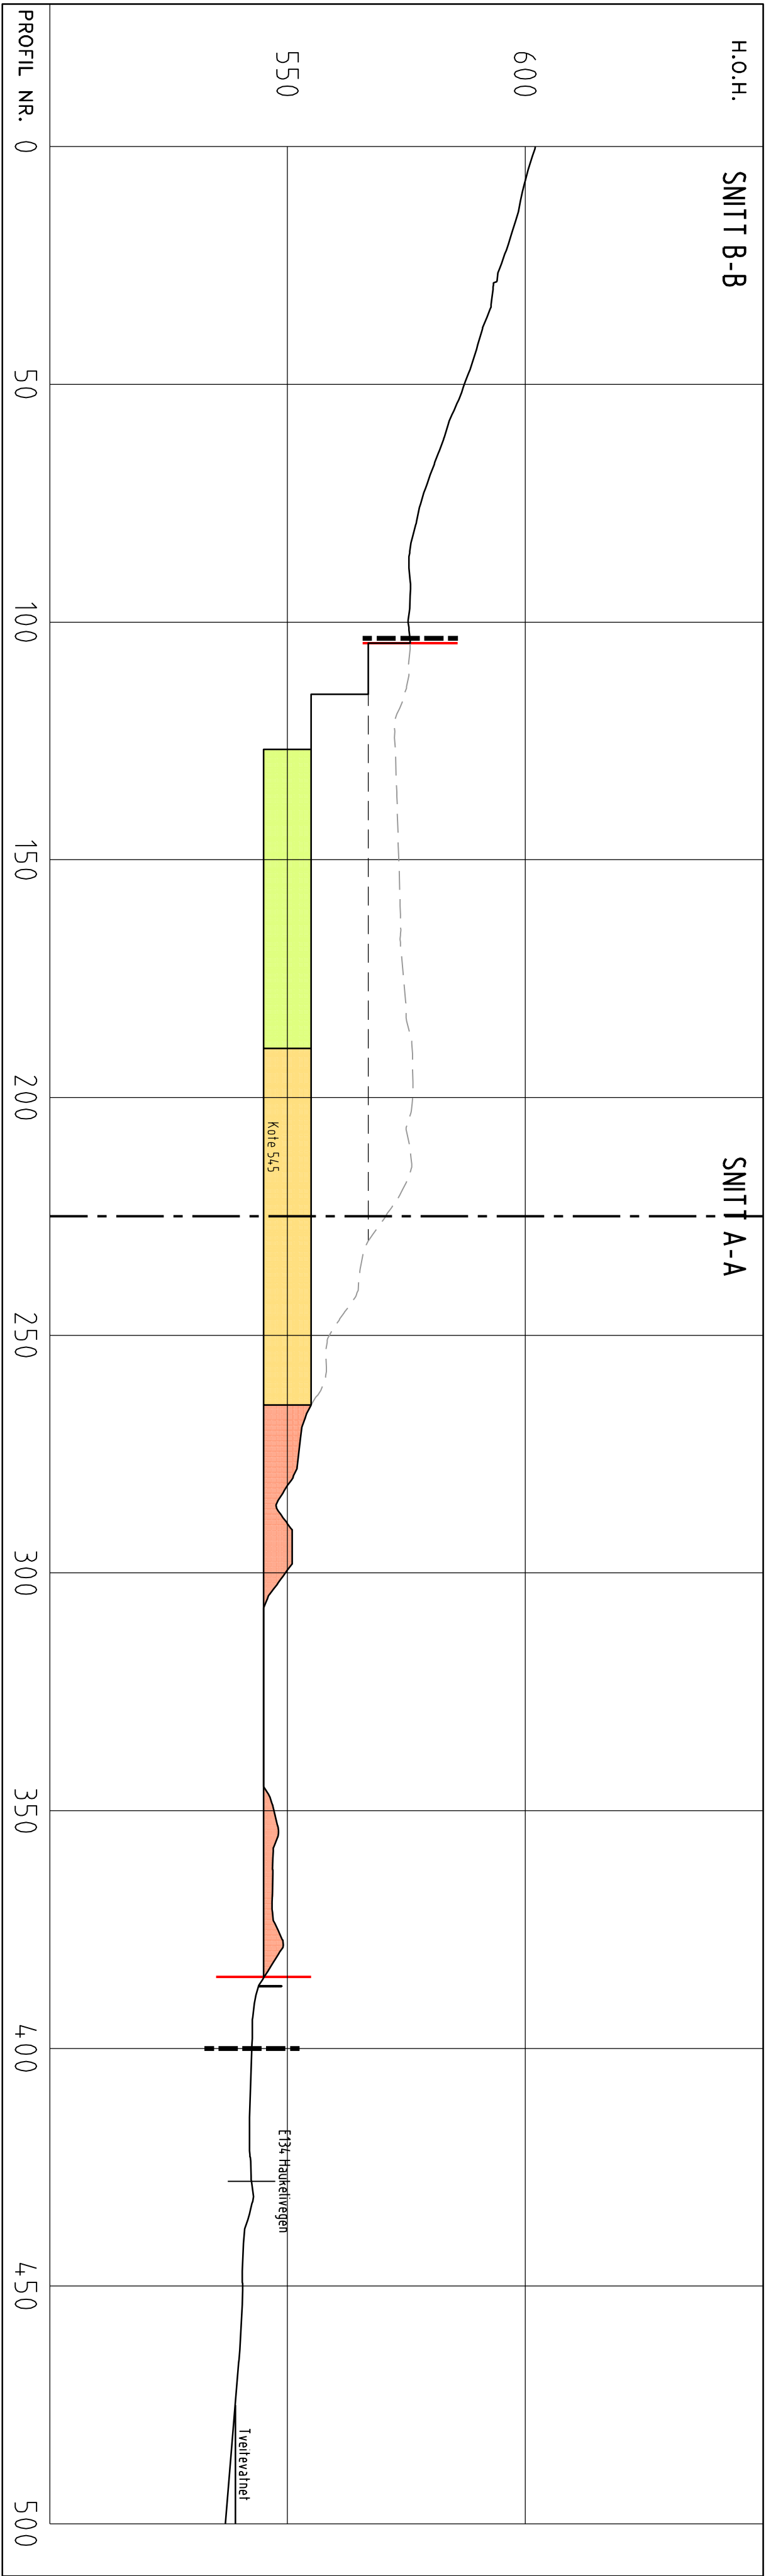


- | | |
|---|----------------------------|
|  | Plangrense reguleringsplan |
|  | Uttaksgrense |
|  | Driverreining |
|  | Sluring |
|  | Vegetasjon |
|  | Islandsatt areal |
|  | Felt BC |
|  | Felt D1 - kote 555 |
|  | Felt D2 - kote 555 |
|  | Felt E1 - kote 555 |
|  | Felt E2 - kote 555 |
|  | Felt F - kote 555 |
|  | Felt D1 - kote 545 |
|  | Felt D2 - kote 545 |
|  | Felt E1 - kote 545 |
|  | Felt E2 - kote 545 |
|  | Felt F - kote 545 |


Struktur Rev	Ending		Uttør	Rev	Dato
SV/EIN TORE KÅSA AS			BT	07/09/2018	
	US	Koefr	TS	TS	
	Målestikk		Format		
FINLAND MASSETAK	11000		A1		
DRIFT ISPLAN	Opdragsleder				
SNITT	BJØRN STUBBE				
DRIFT NED TIL KOTE 555	Opdragsnr				
	10206183				
	Drigplan	L	Lepenummer	Statustid	Rev
			Z101	C	00

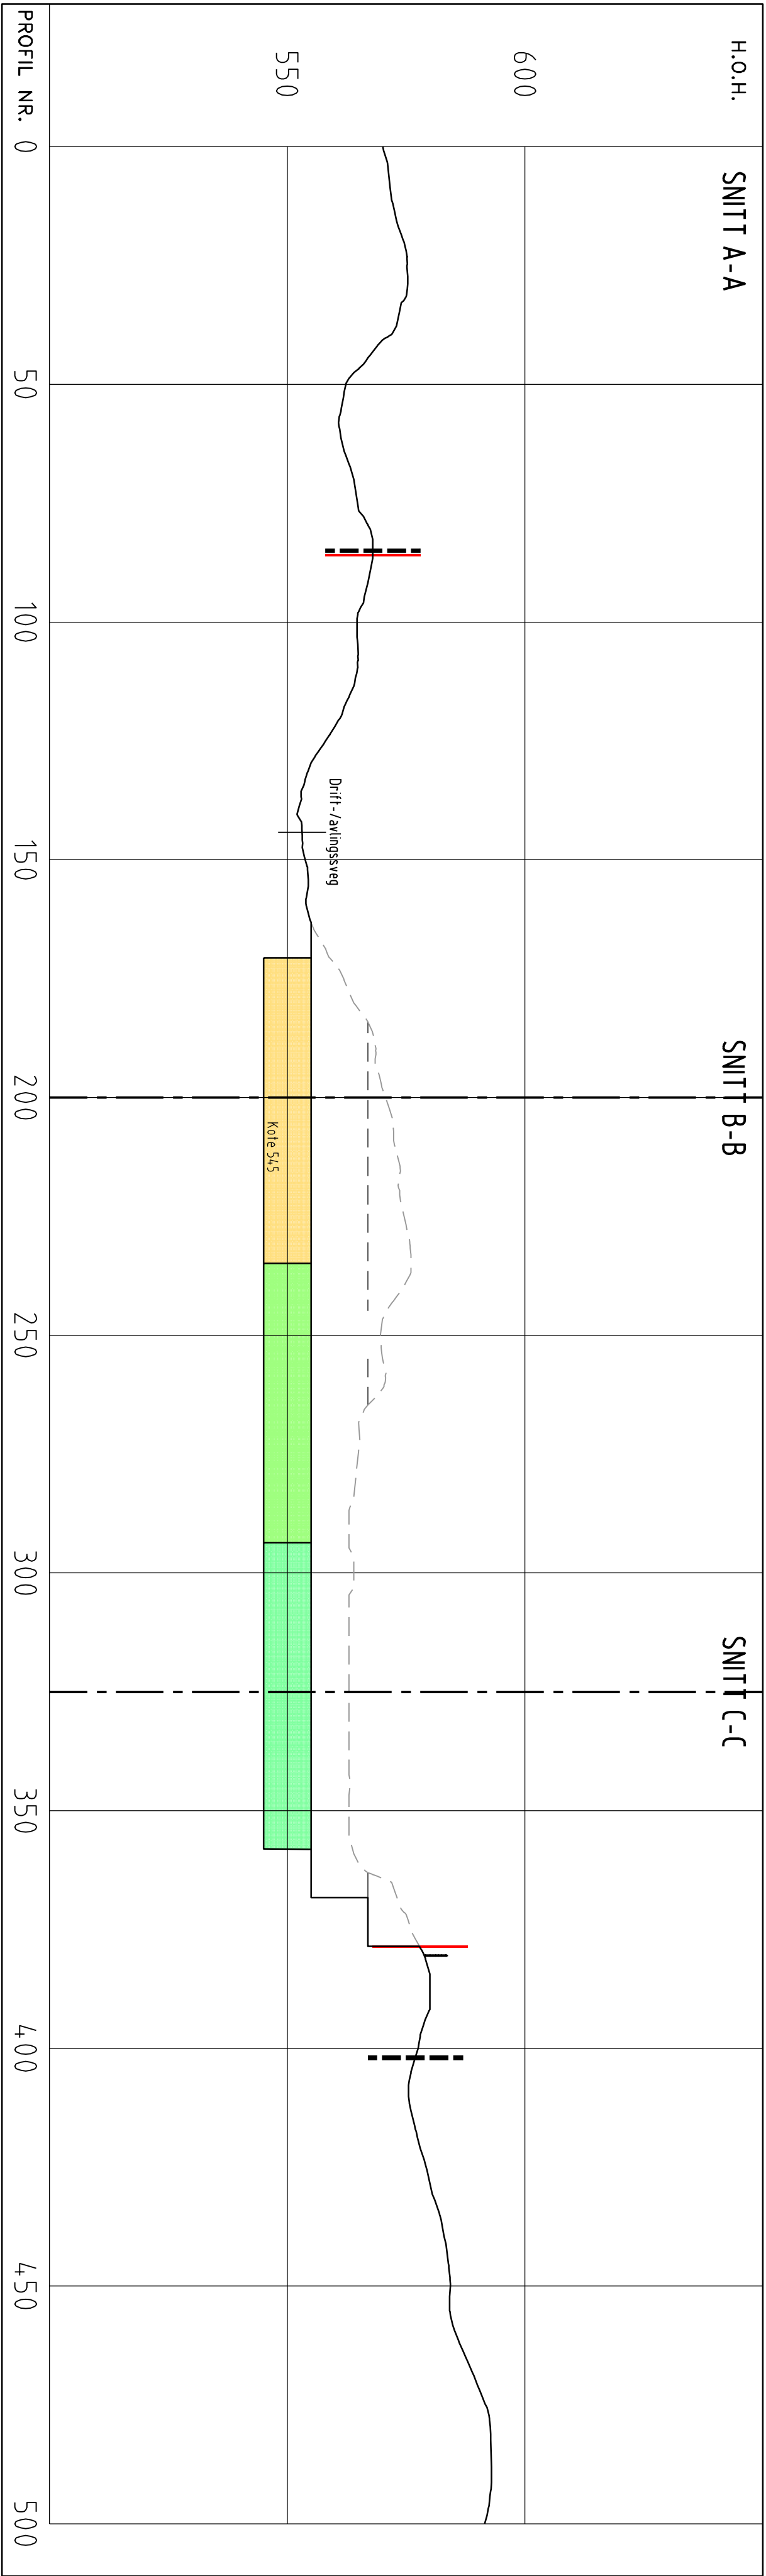


- Plangrense reguleringsplan
- Uttaksgrense
- Driveretning
- Sikring
- Vegetasjon
- Islandsatt areal
- Felt BC
- Felt D1 - kote 555
- Felt D2 - kote 555
- Felt E1 - kote 555
- Felt E2 - kote 555
- Felt F - kote 555
- Felt D1 - kote 545
- Felt D2 - kote 545
- Felt E1 - kote 545
- Felt E2 - kote 545
- Felt F - kote 545

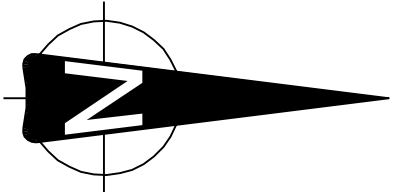

Stund Rev	Endring	Utsatt	Kont	Ans	Date
SVEN TORE KASA AS					
FINLAND MASSETAK					
DRIFTSPLAN					
SNITT					
DRIFT NED TIL KOTE 545					
10206183					
SWECO					
L					
Z102					
C					
00					

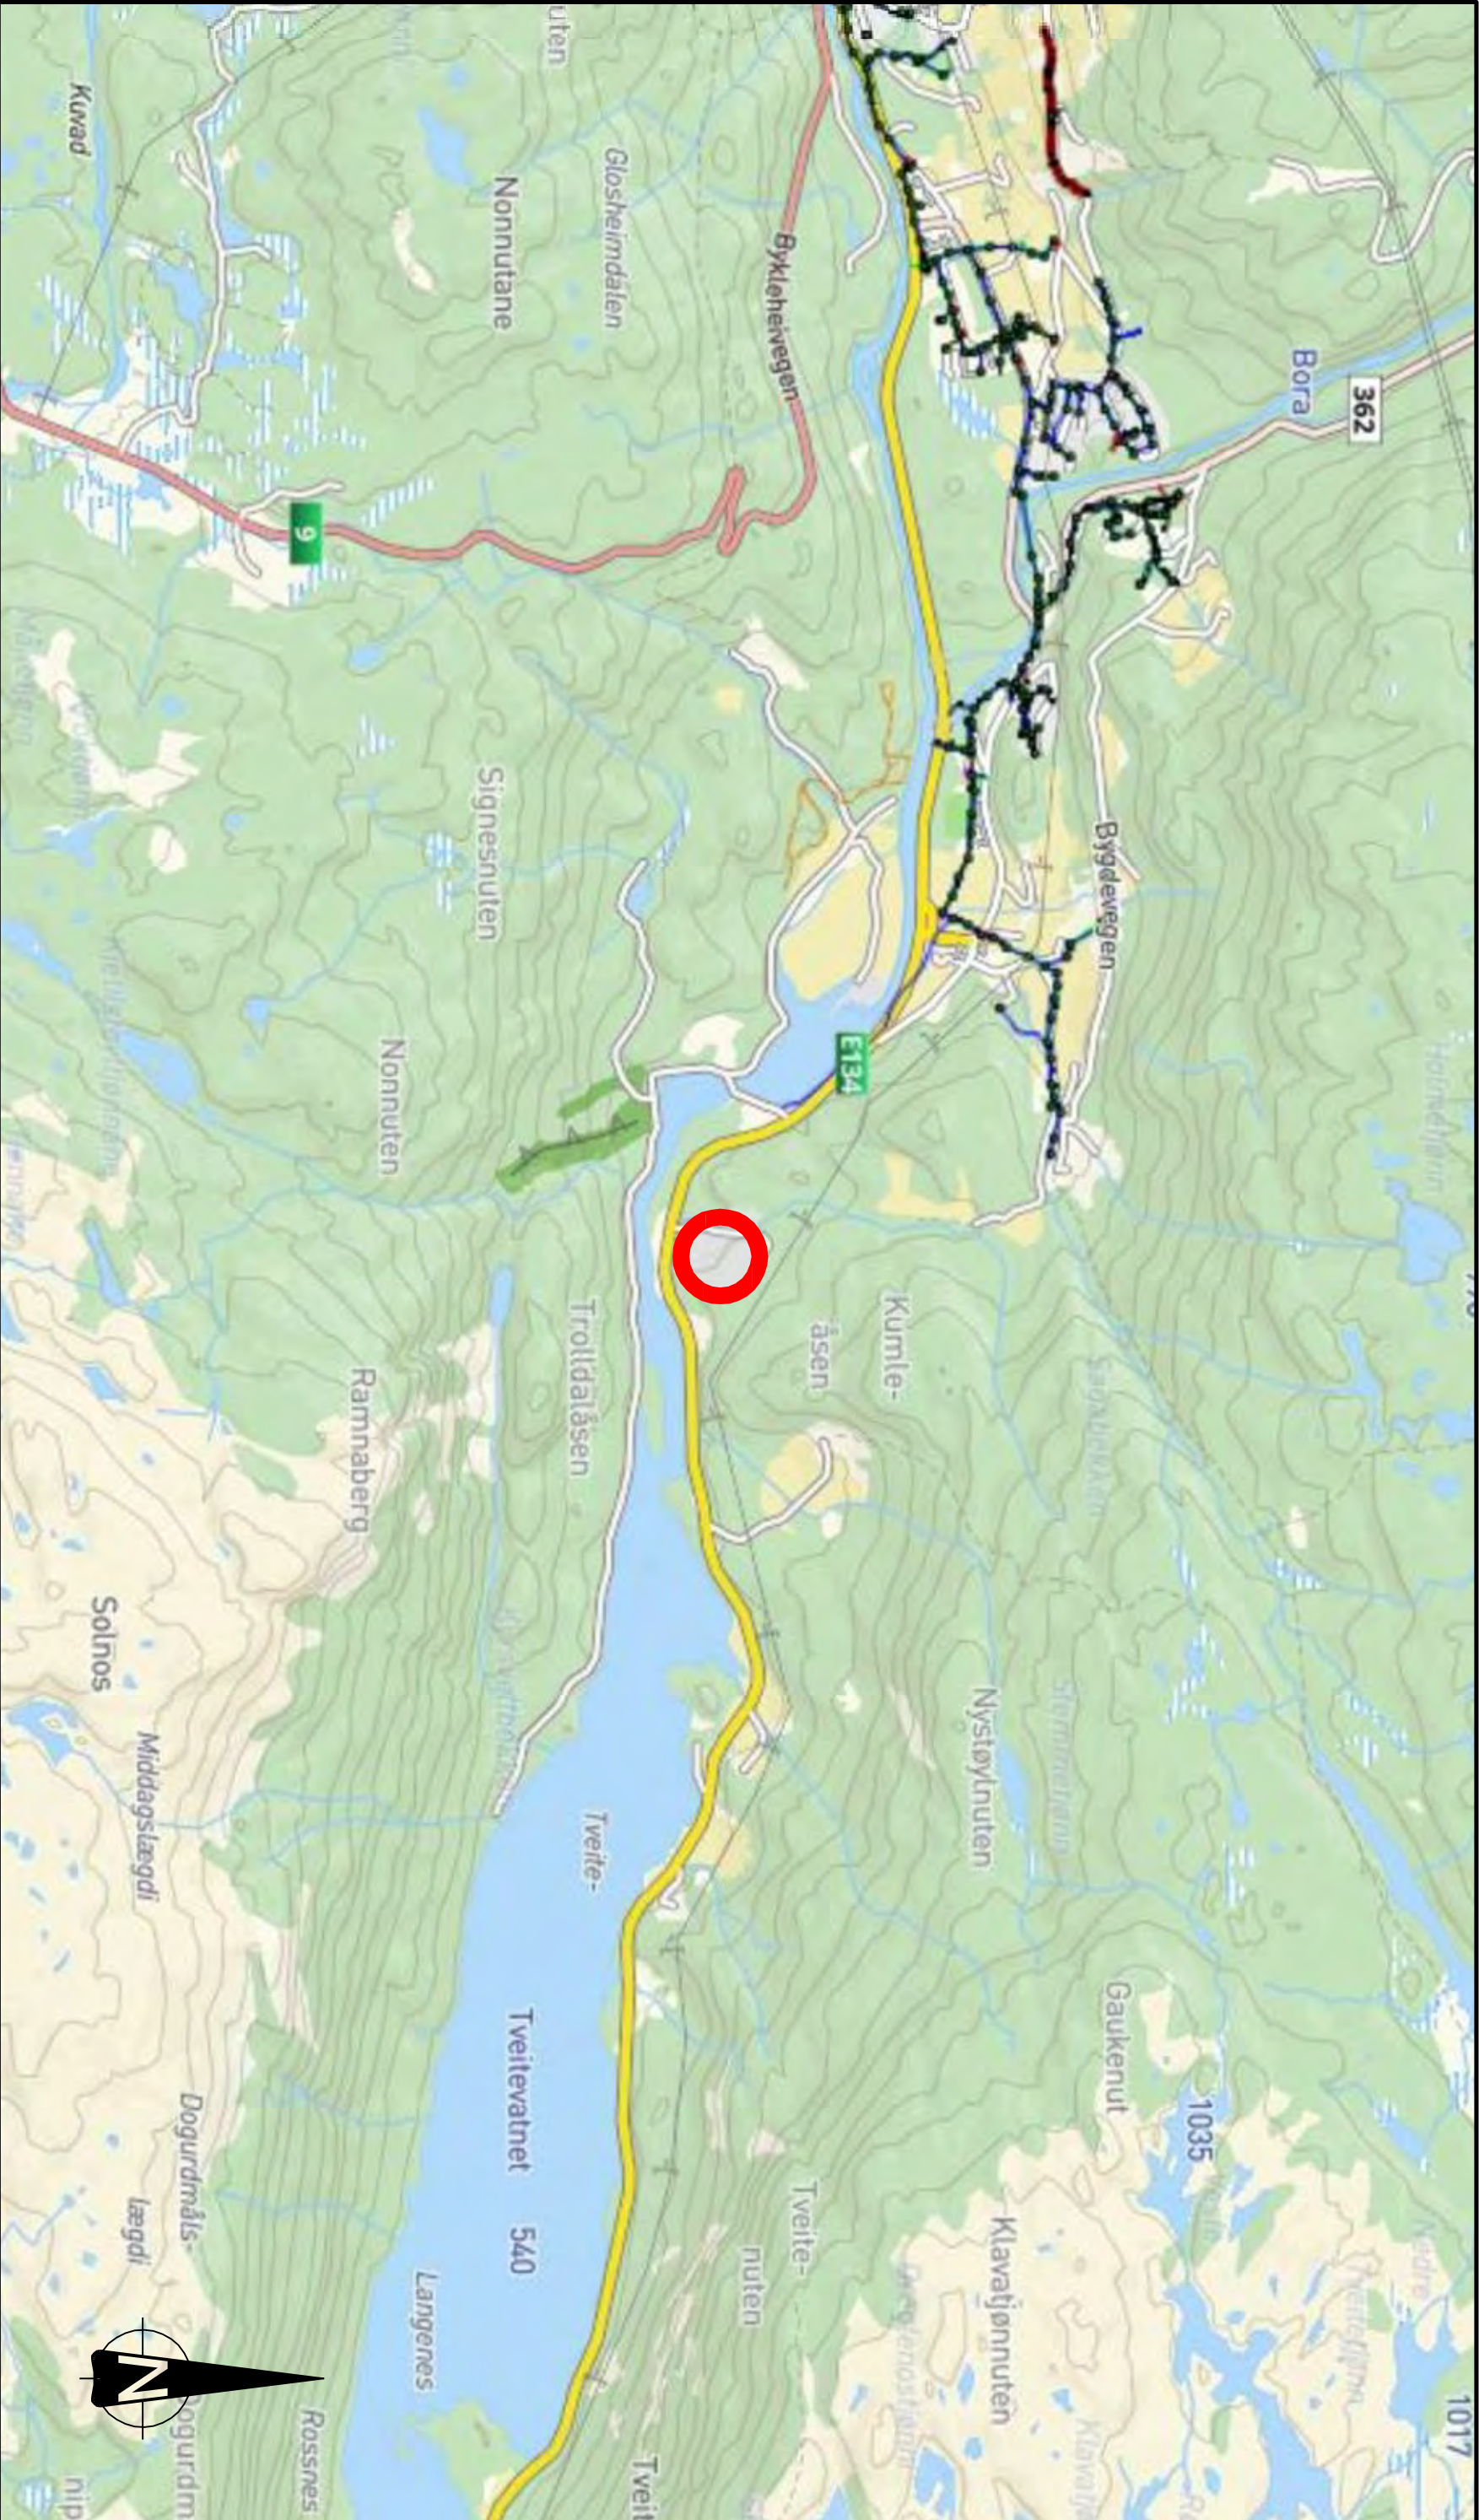

Statustabell		Endring		Utferd	Kontroll	Ansvar	Dato
SVEIN TORE KÅSA AS							
				BS	TS	TS	07.09.2018
				Målestokk		Format	
				1:20.000		A3	
FINLAND MASSETAK							
DRIFTSPLAN				Oppdragsleder:			
OVERSIKTSKART				BJØRN STUBBE			
				Oppdragsnr.			
10206183							
Disiplin		Løpenummer		Status		Rev	
L		Z401		C		00	
SWECO  Sweco Norge AS BOMVEGEN 13, 7726 STEINKJER TLE: 74 16 07 50 FAX:							

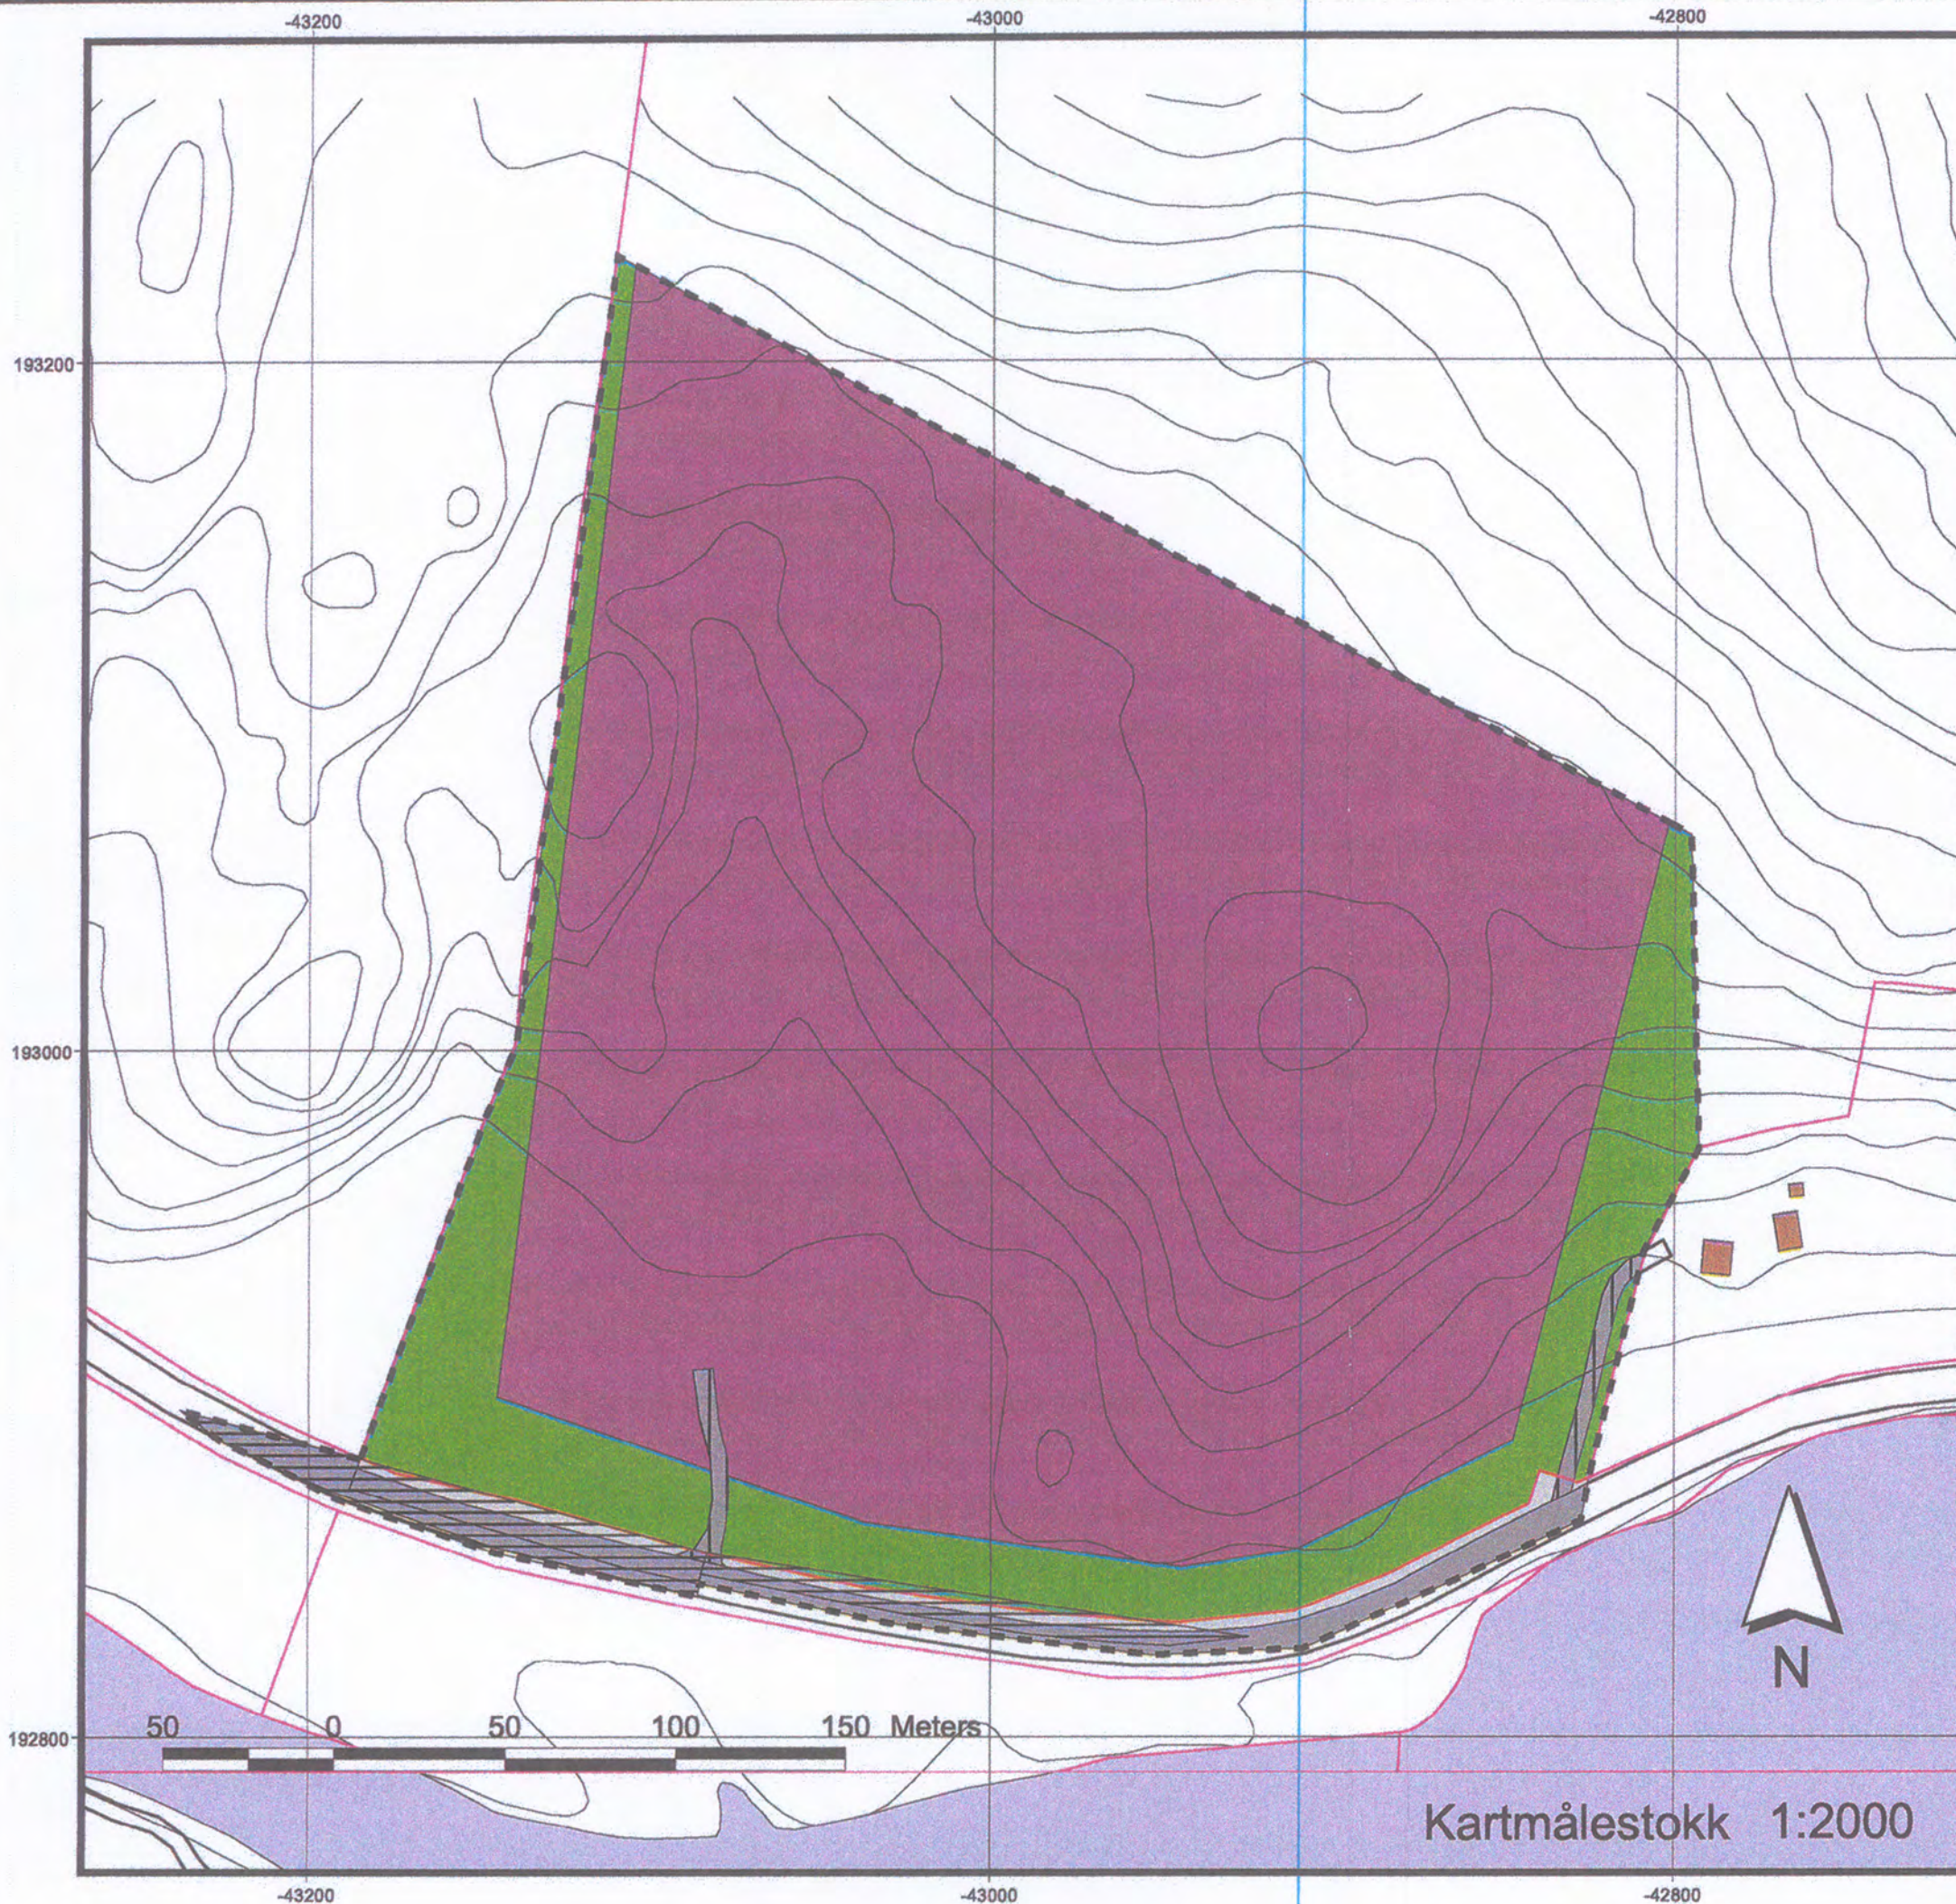

Reguleringsføresegner for del av gnr.89 bnr. 1 i Vinje

Området regulerast til:
 -Steinbrot / massetak
 -Klimavernsone
 -Privat veg
 -Frisiktsone
 -Offentleg trafikkområde
 -Kjøyreveg
 -anna trafikkareal

Føresegnene gjeld for det området som er visa med reguleringsgrense på kartet.

Steinbrot / massetak:
 Uttak av stein til knusing og grus.

Det skal utformast ein driftsplan i mål 1:1000.
 Drifta skal fylgje driftsplan godkjend av Bergvesenet. Driftsplanen skal utarbeidd etter dei krav som Bergvesenet stiller til slike planar og etter dei krav ein set med omsyn til drifta i reguleringsplanar for massetak. Bergvesenet kontrollerer at drifta skjer i samsvar med godkjend driftsplan. Driftsplanen skal ajourførast kvart 5. år, eller etter nærare avtale med Bergvesenet.

Det skal ikkje vera drift mellom kl. 18.00 kveld og 06.00 morgon måndag til fredag, ikkje i helgene eller på helligdagar. Sprenging kan ikkje taka til før kl. 08.00 på morgonen. Det skal ikkje vera drift frå 15. juni til 15. august. Støy til omgjevnaden skal ikkje overskride 50 dBA innanfor aktuell driftstid. Ein må sikre at det ikkje vert avrenning av ureining/slam til vassdrag. Liten bekk gjennom området må haldast open og ein må sjå til at bekkeløpet ikkje vert ureina. Om steinen skal brukast inne i hus skal verdien av radium - 226 skal ikkje vera over 300 Bp/kg.

Specialområde:

Klimavernsone
 Anleggsarbeid, lagring og uttak av tømmer er ikkje tillet i klimavernsone. Skogen skal skjøtast på ein enkel måte slik at området får ein best mogleg skjermende effekt av omsyn til innsyn, støy og støy.

Frisiktsone. Her må det ikkje vera sikthindrande vegetasjon eller lekamar som er meir enn 0,5 m. over tilstøytande veg.

Fellesføresegner:

Området må sikkrast med skilt, evt. gjerde. Ved sprengnings, gravings og fyllingsarbeid må nødvendige tiltak settast i verk for å unngå skade på person, eigedom, trafikk. Om naudsynt stenging av E-134.

Felt merk A i driftsplan skal avsluttast og settast i stand innan utgangen av 2004.

Etter uttak og oppussing skal området gå attende til landbruksområde.

TEIKNFORKLARING PLAN- OG BYGNINGSLOVA §25, REGULERINGSFORMÅL

OFFENTLEGE TRAFIKKOMRÅDE (§ 25, nr 3)

Kjøyreveg
 Anna veggrunn

SPECIALOMRÅDE (§25, nr 6)

Privat veg
 Område for steinbrot og masseuttak
 Frisiktsone ved veg
 Klimavernsone



Avgrensning av planen
 Grense for reguleringsformål

STREKSYMBOL M.V.

Eiendomsgrense
 Bekk

Kartgrunnlag: Økonomisk kartverk
 Koordinatsystem: N50 Åkes II
 Ekvivalens: 5 meter
 Målestokk: 1 : 2000



REGULERINGSPLAN MED FØRESEGN FOR: DEL AV GNR 89 BNR 1 I VINJE

KARTBLAD:

REVISJONAR	DATO	SIGN.	REVISJONAR	DATO	SIGN.
				16/6-04	BH
SAKSHANDSAMING ETTER PLAN- OG BYGNINGSLOVA			DATO	SIGN.	
KUNNGJERING AV REGULERINGSARBEIDET			17/5-04	BH	
1. GONGS HANDSAMING I KOMMUNEN			22/04-04	BH	
UTLEGGING TIL OFFENTLEG ETTERSYN			31/05-04	BH	
2. GONGS HANDSAMING I KOMMUNEN					
KOMMUNESTYRET SI TT VEDTAK					

PLANEN ER UTARBEID AV:
 Arkitekt Bjørn Husevold
 3890 Vinje

DIGITAL TILRETTELÆGGING:

HM RIT as
 Gamleveg 55, 3800 BØ

DATO	TEIKN	SAKSHAND.
12.02.04	BH	

Reguleringsføresegner for del av gnr.89 bnr. 1 i Vinje

Området regulerast til:
Spesialområde
-steinbrot / massetak
-klimavernsone
-privat veg
-frisiktsone
Offentleg trafikkområde
-kjøreveg
-anna trafikkareal

VINJE KOMMUNE	
Arkivtjeneste	
Artsak: 03/2550	Kopi til
18 JUNI 2004	
Ark.kode P 89/1	Ark.kode S
Løpnr. 2595/04	Hag.nr.
Saksnr.	Saksj. 224
Kassasjonsår	Gradering

Føresegnene gjeld for det området som er visa med reguleringsgrense på kartet.

Steinbrot / massetak:
Uttak av stein til knusing og grus.

Det skal utformast ein driftsplan i mål 1:1000.
Drifta skal fylgje driftsplan godkjend av Bergvesenet. Driftsplanen skal utarbeidast etter dei krav som Bergvesenet stiller til slike planar og etter dei krav ein set med omsyn til drifta i reguleringsplanar for massetak Bergvesenet kontrollerer at drifta skjer i samsvar med godkjend driftsplan. Driftsplanen skal ajourførast kvart 5.år, eller etter nærare avtale med Bergvesenet.

Det skal ikkje vera drift mellom kl.18.00 kveld og 06.00 morgon måndag til fredag, ikkje i helgene eller på heilagdag. Sprenging kan ikkje taka til før kl.08.00 på morgonen.
Det skal ikkje vera drift frå 15. juni til 15. august
Støy til omgjevnaden skal ikkje overskride 50 dBA innanfor aktuell driftstid
Ein må sikre at det ikkje vert avrenning av ureining/slam til vassdrag.
Liten bekk gjennom området må haldast open og ein må sjå til at bekkeløpet ikkje vert ureina.
Om steinen skal brukast inne i hus skal verdien av radium - 226 skal ikkje vera over 300 Bp/kg.

Spesialområde:

Klimavernsone
Anleggsarbeid, lagring og uttak av tømmer er ikkje tillete i klimavernsone. Skogen skal skjøttast på ein enkel måte slik at området får ein best mogleg skjermende effekt av omsyn til innsyn, støy og støv.

Frisiktsone. Her må det ikkje vera sikthindrande vegetasjon eller lekamar som er meir enn 0,5 m. over tilstøytande veg.

Fellesføresegner:

Området må sikkrast med skilt, evt. gjerde. Ved sprengnings, gravings og fyllingsarbeid må nødvendige tiltak settast i verk for å unngå skade på person, eigedom, trafikk.
Om naudsynt stenging av E-134.

Felt merk A i driftsplan skal avsluttast og settast i stand innan utgangen av 2004.

Etter uttak og oppussing skal området gå attende til landbruksområde.