



Søknad om driftskonsesjon i henhold til mineralloven § 43

Skjemaet med vedlegg sendes til:

Direktoratet for mineralforvaltning
med Bergmesteren for Svalbard
Postboks 3021 Lade
7441 Trondheim

E-post: mail@dirmin.no
Telefon Sentralbord: (+47) 73 90 40 50
Hjemmeside: <http://www.dirmin.no>

LES VEILEDNINGEN FØR DU FYLLER UT SKJEMAET

1. Opplysninger om søker

Fullstendig navn/firma Aaboen AS		Organisasjonsnummer 974394480	
Postadresse Bellingsdalsvegen 35	Postnummer 2690	Sted Skjåk	Land Norge
Telefonnummer	Mobiltelefon 90160331	E-postadresse stian.aaboen@hotmail.com	Hjemmeside

2. Opplysninger om området

Navn på uttaksområdet/uttaket Kjæstad Grustak	Uttaksområdets gårds- og bruksnummer 118, 3	Kommune Skjåk
Størrelse på omsøkt areal (daa) 33,7 daa	Anslag totalvolum uttak (m ³) 240 000 m ³	Forventet årlig uttak (m ³) 10000

3. Opplysninger om forekomsten

3.1.	Hvilken mineralkategori tilhører forekomsten?	Grunneiers mineraler	☒
		Statens mineraler	☐
3.2.	Drives det på forekomsten i dag?	Ja	☒
		Nei	☐
3.3.	Beskrivelse av forekomsten (type mineralforekomst, kvalitetsvurdering, anvendelser av råstoffet): Grusforekomster (løsmasser - grus, sand, morene, skred og urmasser, leire) Kvalitetsvurdering: Massene er CE merket og godkjente siktekurver. Er også godkjent hos Statens vegvesen. Anvendelse av råstoffet er bl.a til oppbygging av vei, strøsand, va/av grøfter, grusveger, tomtarbeid m.m.		



4. Forholdet til plan- og bygningsloven (pbl.)

4.1. Angi hvilket arealformål området har i kommuneplanens arealdel Blir sendt etter

4.2. Finnes det en godkjent reguleringsplan for området det søkes om konsesjon? Ja ☒ Nei ☐

Hvis ja, oppgi navn på planen og vedtaksdato:

Navn på plan: Blir sendt etter

Vedtaksdato: Blir sendt etter

Hvis nei:

Er det varslet oppstart av reguleringsplanarbeid for området? Ja ☐ Nei ☐

Er det gitt andre tillatelser etter pbl. for terrenginngrep i omsøkt område? Opplys om hvilke

5. Vedlegg til søknaden

Med søknaden skal alltid vedlegges:

5.1. Dokumentasjon på utvinningsrett til forekomsten

- For grunneiers mineraler: Kopi av signert leieavtale om uttak med grunneier, eller dokumentasjon på grunnbokshjemmel
- For statens mineraler: Oppgi rettighetsnummeret(ene)

5.2. Kart der omsøkt område hvor det foreligger utvinningsrett er tydelig inntegnet i målestokk 1:1000-/1:2000.

5.3. Gi en kort firmapresentasjon.

5.4. Redegjørelse for den kompetanse selskapet har for driften av det planlagte uttaket. Gi en oversikt over bergfaglig og annen teknisk kompetanse i organisasjonen.

5.5. Forslag til driftsplan, inkludert avslutningsplan. Driftsplanen skal være i samsvar med DMFs krav til driftsplaner.



5.6. Oversikt over økonomiske forhold:

5.6.1. For uttak som allerede er i drift:

- Godkjent årsregnskap for de siste to år

5.6.2. For nye uttak, eller tidligere uttak med nytt driftsselskap:

- Driftsbudsjett for det omsøkte uttaket for de 3 første driftsår

5.7. Vurdering av behovet for at det stilles økonomisk sikkerhet for gjennomføring av sikrings- og oppryddingstiltak, herunder forslag til form for og størrelse på sikkerheten.

5.8. Adresseliste over særlig berørte parter (nærmeste naboer, eller brukere av området).

5.9. Dokumentasjon på at behandlingsgebyret er betalt.

Kontonummer for innbetaling: 7694.05.05883

Gebyret er kr. 10.000. Dersom søknaden gjelder uttak som krever konsekvensutredning etter forskrift om konsekvensutredninger (26.juni 2009 nr. 855), er gebyret kr. 20.000.

Merk innbetalingen med Driftskonsesjon, navn på uttaket/uttaksområdet og navn på søker

6. Eventuelle tilleggsopplysninger

Direktoratet for mineralforvaltning kan kreve flere opplysninger dersom man finner det nødvendig for behandling av søknaden.

7. Underskrift

Sted og dato

SKOAK 10/11-2016

Underskrift

Stian Aaboen

Omsøkt konsesjonsområde Kjæstad grustak i Skjåk kommune

1355 Bakve

Bøyeige

Lykrevegen

Barlund

Spelmannshaugen

28 DAA

1358 Kjæstad / Kuhølen grustak

Tegnforklaring

 Konsesjonsområder

Kart produsert ved DMF 16.05.2018

Direktoratet for mineralforvaltning; Direktoratet for Mineralforvaltning; Kartverket, Geovekst og kommuner - Geodata AS; Directorate for mining with the commissioner of mines at Svalbard

142000 000000

142500 000000



1:4 000

0,175

0,35

0,7 Kilometer

Omsøkt konsesjonsområde Kjæstad grustak i Skjåk kommune

1355 Bakve

28 DAA

1358 Kjæstad / Kuhølen grustak

Tegnforklaring

 Konsesjonsområder

Kart produsert ved DMF 16.05.2018

Direktoratet for mineralforvaltning; Direktoratet for Mineralforvaltning; Kartverket; Geodata AS; Directorate for mining with the commissioner of mines at Veidareid

142000 000000

142500 000000



1:4 000

Direktoratet for minaralforvaltning med Bergmesteren for Svalbard			
Saksnr. Dok.nr.		U off.	
16/01856-8			
Vedlegg	15 des. 2018	Saksbeh	
Sakskode.		Forfall	
318		Kjæstad/Skjåk	

Driftsplan for Kjæstad grustak Skjåk kommune

Driftsplanen er utarbeida av Nordplan AS for Aaboen AS, desember 2017.
 Eksisterande uttaksområde er befart og oppmålt nov 2017.

Skjåk den 1/12 2017

Shian Aaboen

Underskrift av driftselskapet



Aaboen AS
 Bellingsdalsvegen 35, 2690 Skjåk
 Org.nr. 974 394 488
 Tlf. 981 68 331

Driftsplan



Aaboen AS | Driftsplan for Kjæstad grustak, Skjåk kommune

Innhald:	side
1 Grunneigar	3
2 Driftsområde	3
3 Driver av grustaket	3
4 Nærmaste naboar	3
5 Grunnlag for driften	3
6 Uttaket	3
7 Beskrivelse av uttaket	4
7.1 Oversiktskart i 1:50.000	4
7.2 Kart over grustaket i målestokk 1:5.000	4
7.3 Driftsplan	4
7.4 Avslutningsplan	4
7.5 Terrengsnitt / profiler	4
7.6 Sikring	4
8 Vedlegg	5

1 Grunneigar

Grunneigar er: gnr/bnr 118/3 – Kristian Kjæstad
 gnr/bnr 118/16 – Stein Teigen

2 Driftsområde

Driftsområdet omfattar delar av eigendomane gnr/bnr 118/3 og gnr/bnr 118/16, ved Kjæstad grustak i Skjåk kommune.

Uttakets namn i DMFs register: 1358 Kjæstad grustak

3 Driver av grustaket

Driver av grustaket er Aaboen AS, orgnr. 974394480

4 Nærmaste naboar

Frå dagens uttaksområde er det ca. 150 m til bustadhus i vest, ca. 200 m til bustadhus i nord og 400 m til bustadhus i vest. Tilliggjande areal til uttaket er skogsområde og vegareal.

5 Grunnlag for driften

- Reguleringsplan for Kjæstad grustak er under utarbeiding. Forslag til driftsplan blir vedlagt forslag til reguleringsplan, når denne forslaget sendast inn til 1. gongs behandling og offentlig ettersyn. Dersom reguleringsplan må endrast i løpet av planprosessen, kan det bli behov for justering av driftsplanen. Slik justering kan i de fleste tilfelle skje utan omfattande og ny høyring. DMF har heimel i minerallova for godkjenning av driftsplan.
- Mineralloven med forskrifter
- Forurensningsforskriftens kapittel nr 30

6 Uttaket

Kjæstad grustak er eit lausmasseuttak.

Frå grusdatabasen til NGU er massene beskrive som følger:

«Avsetningen ligger som en rygg (esker) parallelt med elva. Massene består hovedsakelig av sand med noe grus og stein i overflaten. Mektigheten varierer fra 3-15 meter. Det er tatt ut masser ved Barlund. Statens vegvesen har utført en del undersøkelser som tyder på at under maksimalt 8-10 meter finnes morene. Kornfraksjoner: Stein 5%, grus 25%, sand 70%.»

Styrkeklasse og bergart

Stein	(63 mm – 200 mm)	5 %
Grus	(2 mm – 63 mm)	25 %
Sand	(0,063 mm – 2mm)	70 %

Uttaksarealet er på ca 28,2 daa.

Uttaksvolumet er på ca 226 000 m³ (fast).

Antatt årleg uttak er forventa å vera 10000 m³.

Det tillatast retur av ikkje reine massar for mellomlager/deponi.

7 Beskrivelse av uttaket

7.1 Oversiktskart i 1:50.000

Teikning nr. 1 viser lokaliseringa av Kjæstad grustak.
Grustaket ligg ved fv 485 på nordsida av ottaelva, ca. 5 km vest for Bismo.

7.2 Kart over grustaket i målestokk 1:5.000

Viser reguleringsgrense, uttaksgrense, eigedomsgrenser m.m. Dette er vist på teikning nr 2 i teikningsheftet.

7.3 Driftsplan

Uttaket, med tilhøyrande arrondering og revegetering, foreslås gjennomført i ei etappe. (sjå Teikning nr 3, samt snitt teikningar, teikning 5 og 6)

Avkjøring til grustaket er frå fylkesveg 485.

Grustaket har drivretning mot vest. I tillegg vil drivverdige masser mot sør og nord tas ut. Dybden av uttaket vil gå ned til ca. kote 420.

Mellomlagring av tilkjørte masser vil vere på eget område vest for uttaksområdet.

Avdekningsmasser mellomagres i ranker for seinare bruk til revegetering.

Knusing av grusmassane vil foregå med mobilt knuseutstyr.

Anleggssikring vil bestå av permanent låsbar bom ved avkøyringa frå fylkesvegen. Det skal settast opp varselstilt ved bommen.

Uttaksvolum for grustaket er beregnet til 226.000 m³. uttaksområdet har eit areal på ca 28 daa.

7.4 Avslutningsplan

Avslutningsplan teikningshefte, teikning nr 4, samt snitt teikningar, teikning 5 og 6.

Seinast to år etter ferdig uttak av grusmassane skal alle områder vere ferdig rydda og istandsatt. Overgangen mot eksisterande terreng skal avsluttast med skråning med helning maksimum 1:1,5.

Uttaksområdet skal revegeteres med avdekningsmasser og tilkjørte reine masser.

Området skal tilbakeførast til LNF- formål.

7.5 Terrengsnitt / profiler

Teikning nr 5 og 6 viser profilene for grusuttaket. Lengdeprofilen A viser uttaket frå sør mot nord, med avslutning av uttaket mot eksisterande terreng.

Tverrprofilene B, C og D, frå vest mot aust, viser uttaket med avslutning mot eksisterande terreng.

7.6 Sikring

Adkomstvegen inn til uttaket skal sikres med bom som skal vere låst når det ikkje er aktivitet i uttaket. Ved bommen skal det settes opp fareskilt.

8 Vedlegg

Teikningshefte, som inneheld:

- Oversiktskart, M = 1:50 000
- Kart over grustaket, M = 1:5 000
- Driftsplan, 2 teikningar
- Avslutningsplan
- Terrengsnitt og profilar

Tillegg til Driftsplan for Kjæstad grustak, Skjåk kommune

1 Driftstid for uttaket.

Driftstider for uttaket vil vera mandag – fredag 0700-1900.

I all hovudsak vil uttak foregå innanfor arbeidstida 0700-1600.

2 Vrakmasser

Vrakmasser vil bli mellomagra og vil bli tilbakeført / brukt til arrondring ved avsluttning av grustaket.

3 Omsyn til natur og omgjevnader

3.1 Skjerming mot Støy støv og innsyn

Mot veg og bebyggelse i sør og søraust beholdes ein voll på minst 5 meter, for skjerming mot støy støv og innsyn.

Drift i grustaket er berre på dagtid i vekedagane, mandag – fredag kl. 0700 -1900.

3.2 Trafikkbelastning i nærområdet

Trafikkbelastningen vil i all hovudsak skje ved bortkjøring av masser.

Dette er begrensa av grustakets driftstider.

3.3 Ivaretaking av naturmangfald

Det er ikkje registrerte naturtyper eller artar av forvaltningsinteresse som blir påverka av tiltaket.

3.4 Kulturminner

Det er ingen registrerte kulturminne i området regulert til grustak.

Aust for området ligg tre freda dyregraver. Drift av grustaket kjem ikkje i konflikt med desse.

Nord for uttaksområdet kjem eit gamalt vegfar. Uttaksområdet kjem ikkje i konflikt med dette.

Det skal i henhold til reguleringsplanen gjennomførast ei arkeologisk registrering av planområdet, som skal tilfredsstille forslagsstillars undersøkingsplikt etter kulturminnelova § 9.

3.5 Ivaretaking av naturlege terrengformer

Avslutning av grustaket må tilpasses for å hindre avskjering av naturlege vassvegar, og hindre å lede vatn inn i grustaket.

4 Plan for opprydding og sikkring etter endt drift

4.1 Tiltak mot erosjon og frostsprenging frå overflatevatn


Overflatevatnet blir i dag leda naturleg utanom uttaksområdet. Bekken som går ned aust for uttaksområdet skal renskast, og bekkefarete skal leggst om og forsterkast for å hindre erosjon.

4.2 Tiltak for handtering av avrenning


Det leggst ikkje opp til vassforsyning eller avløpsanlegg innanfor området, men gjennom drift av anlegget vil ein ha behov for å transportere inn drivstoff til anleggsmaskiner. Oppbevaring av drivstoff skal gjennomførast etter gjeldene lovverk. Faren for avrenning eller forureining blir ikkje vurdert som stor.


Vedlegg:

1. Oversiktskart M 1:50 000
2. Oversiktskart M 1:5 000
3. Driftsplan M 1:1 000
4. Avslutningsplan M 1:1 000
5. Profildeikningar
6. Profildeikningar avslutning

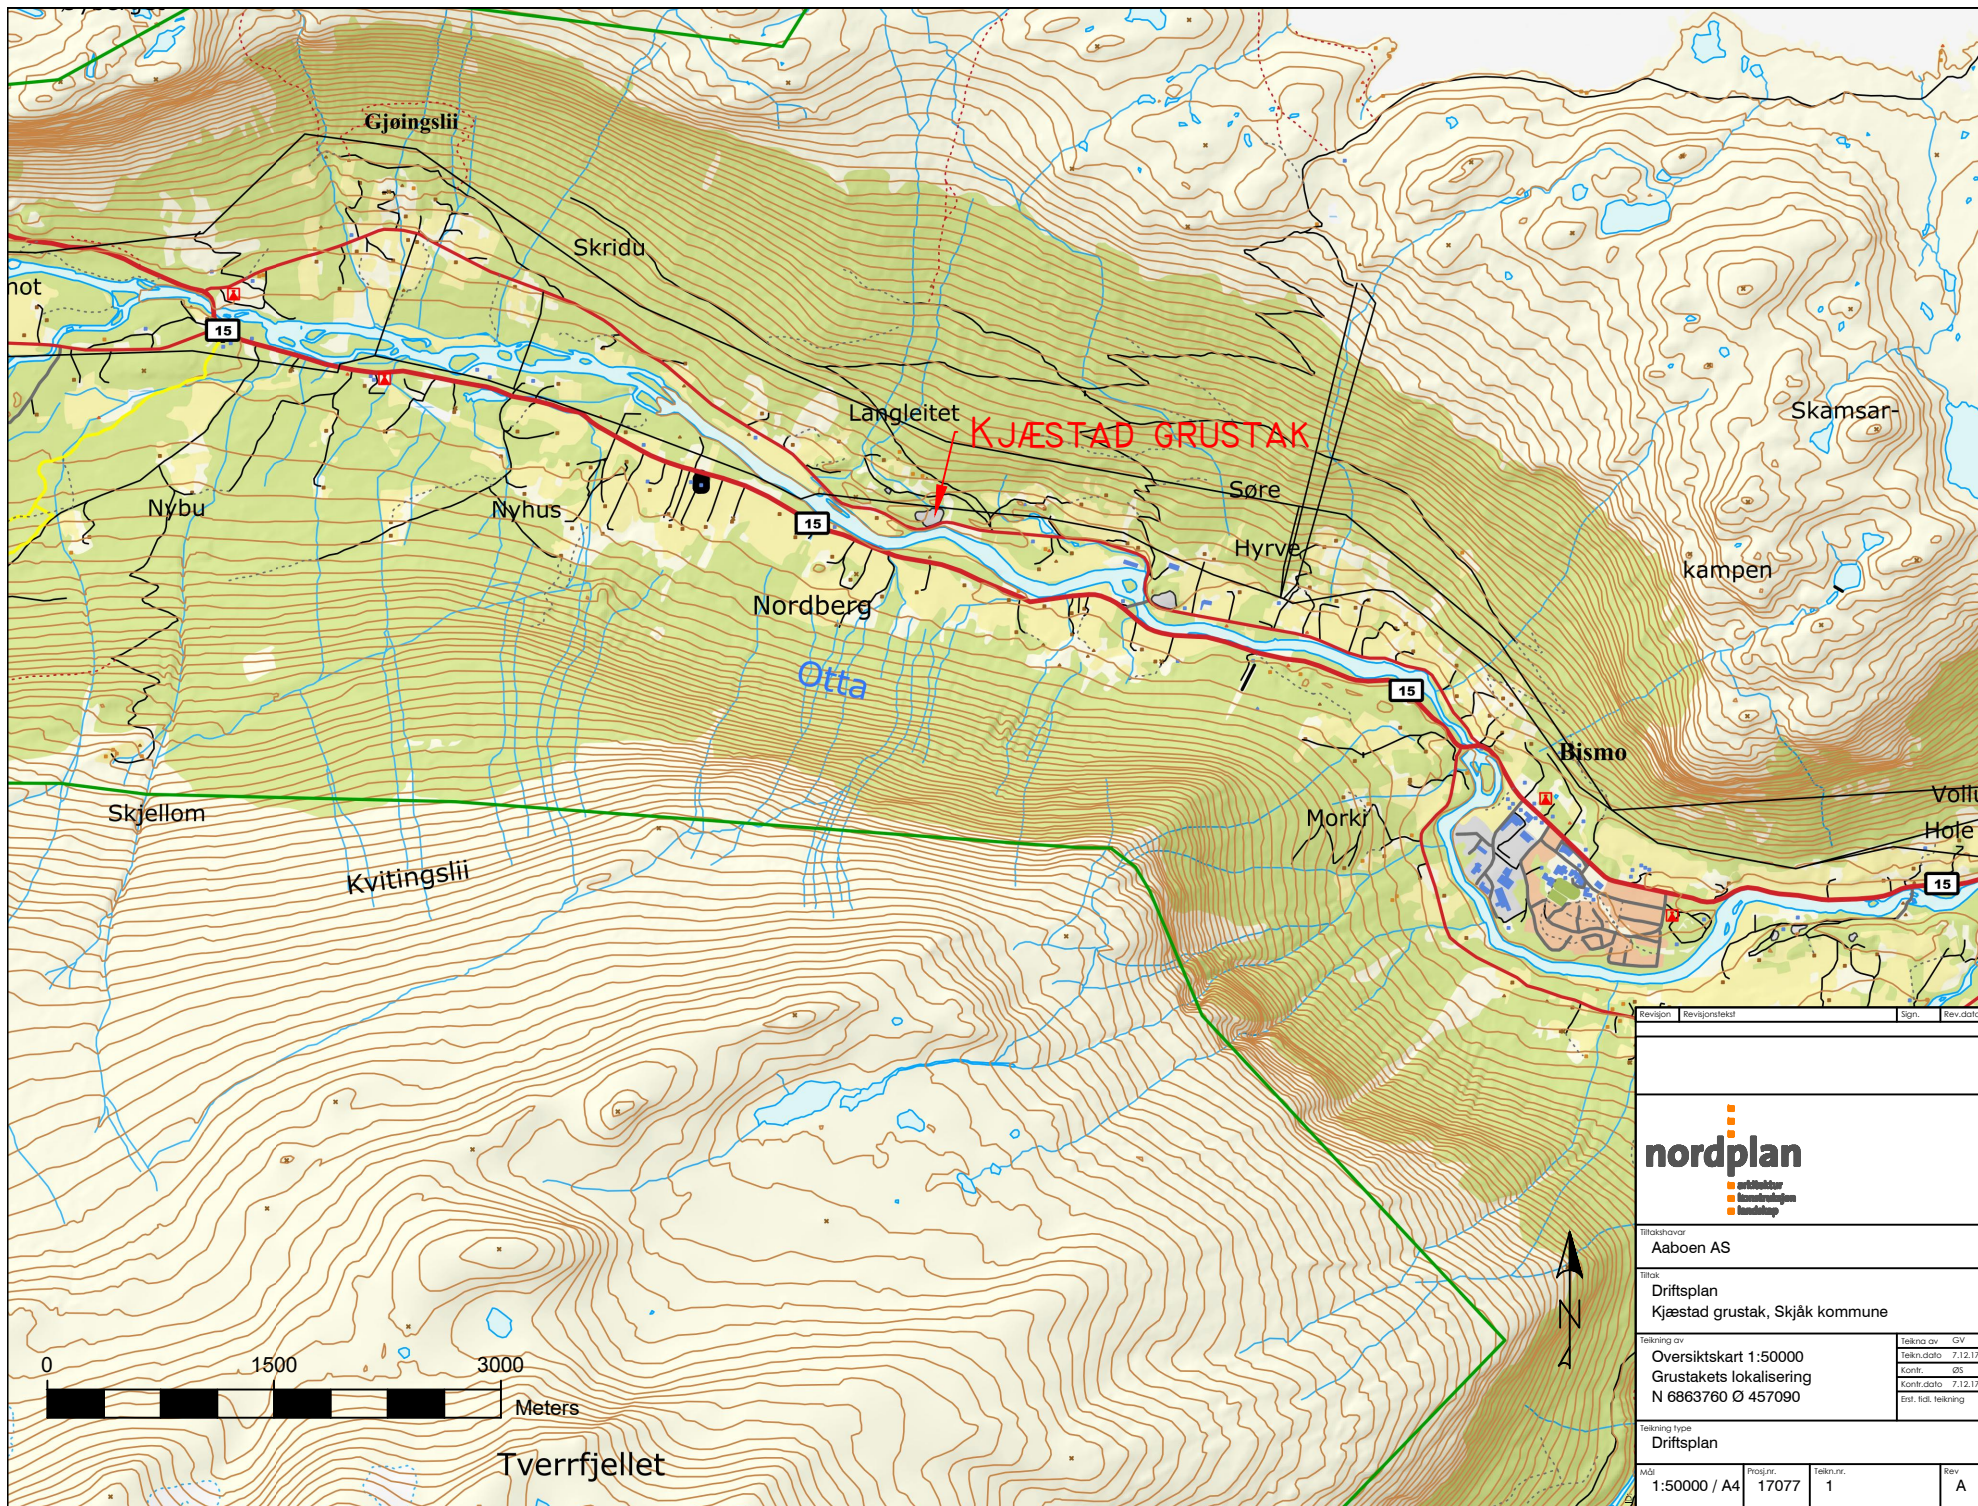


Revisjon	Revisjonstekst	Sign.	Rev.dato
<			

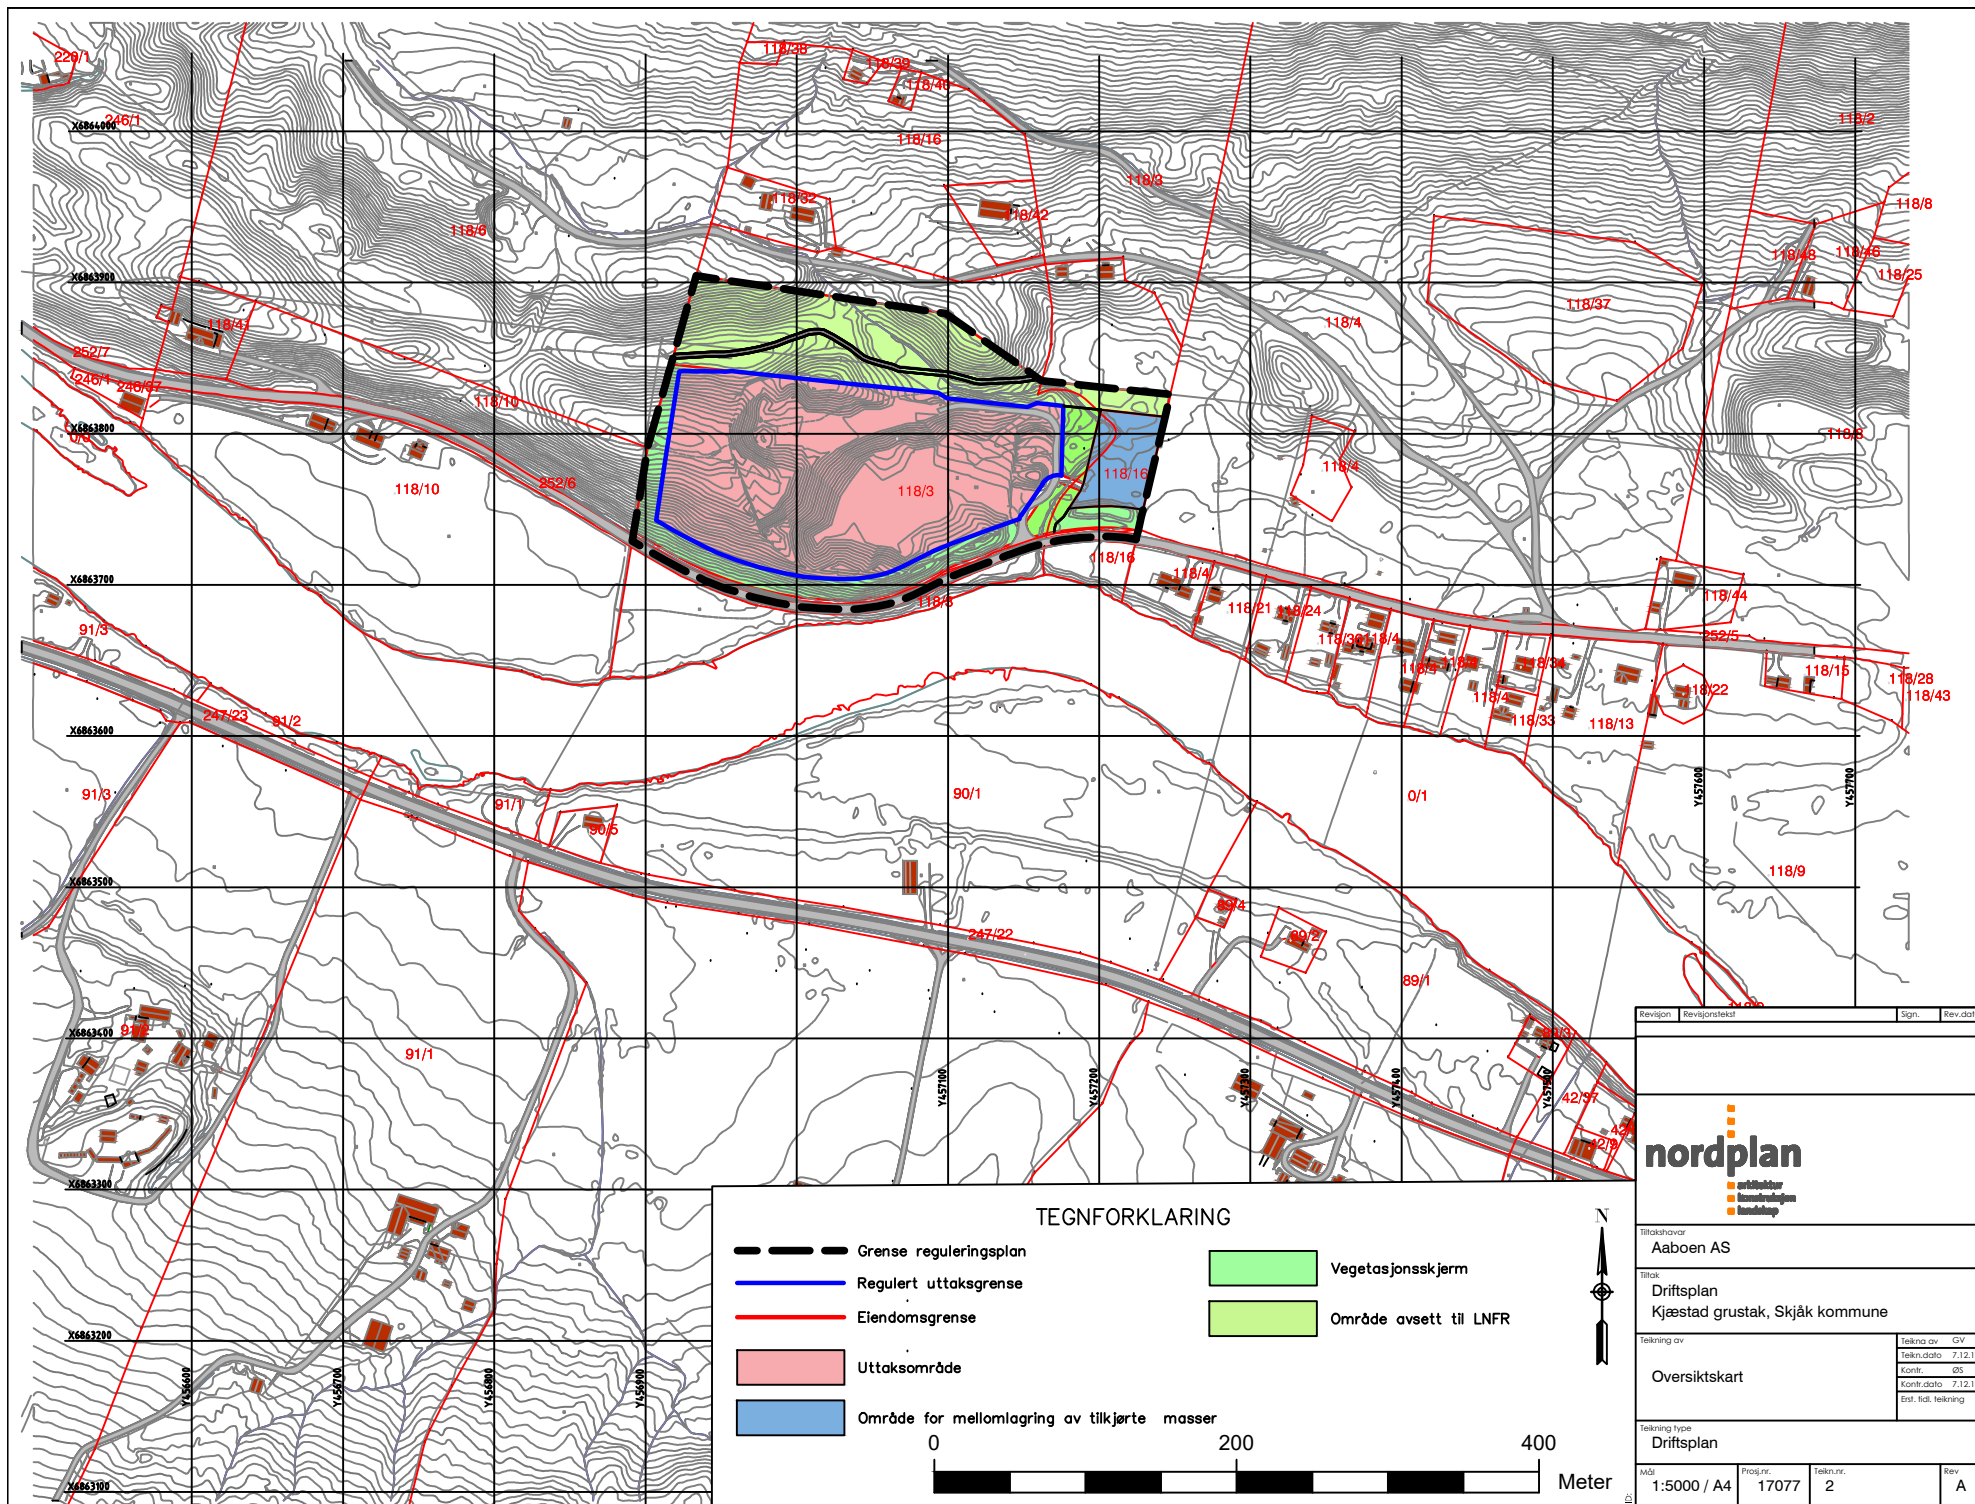

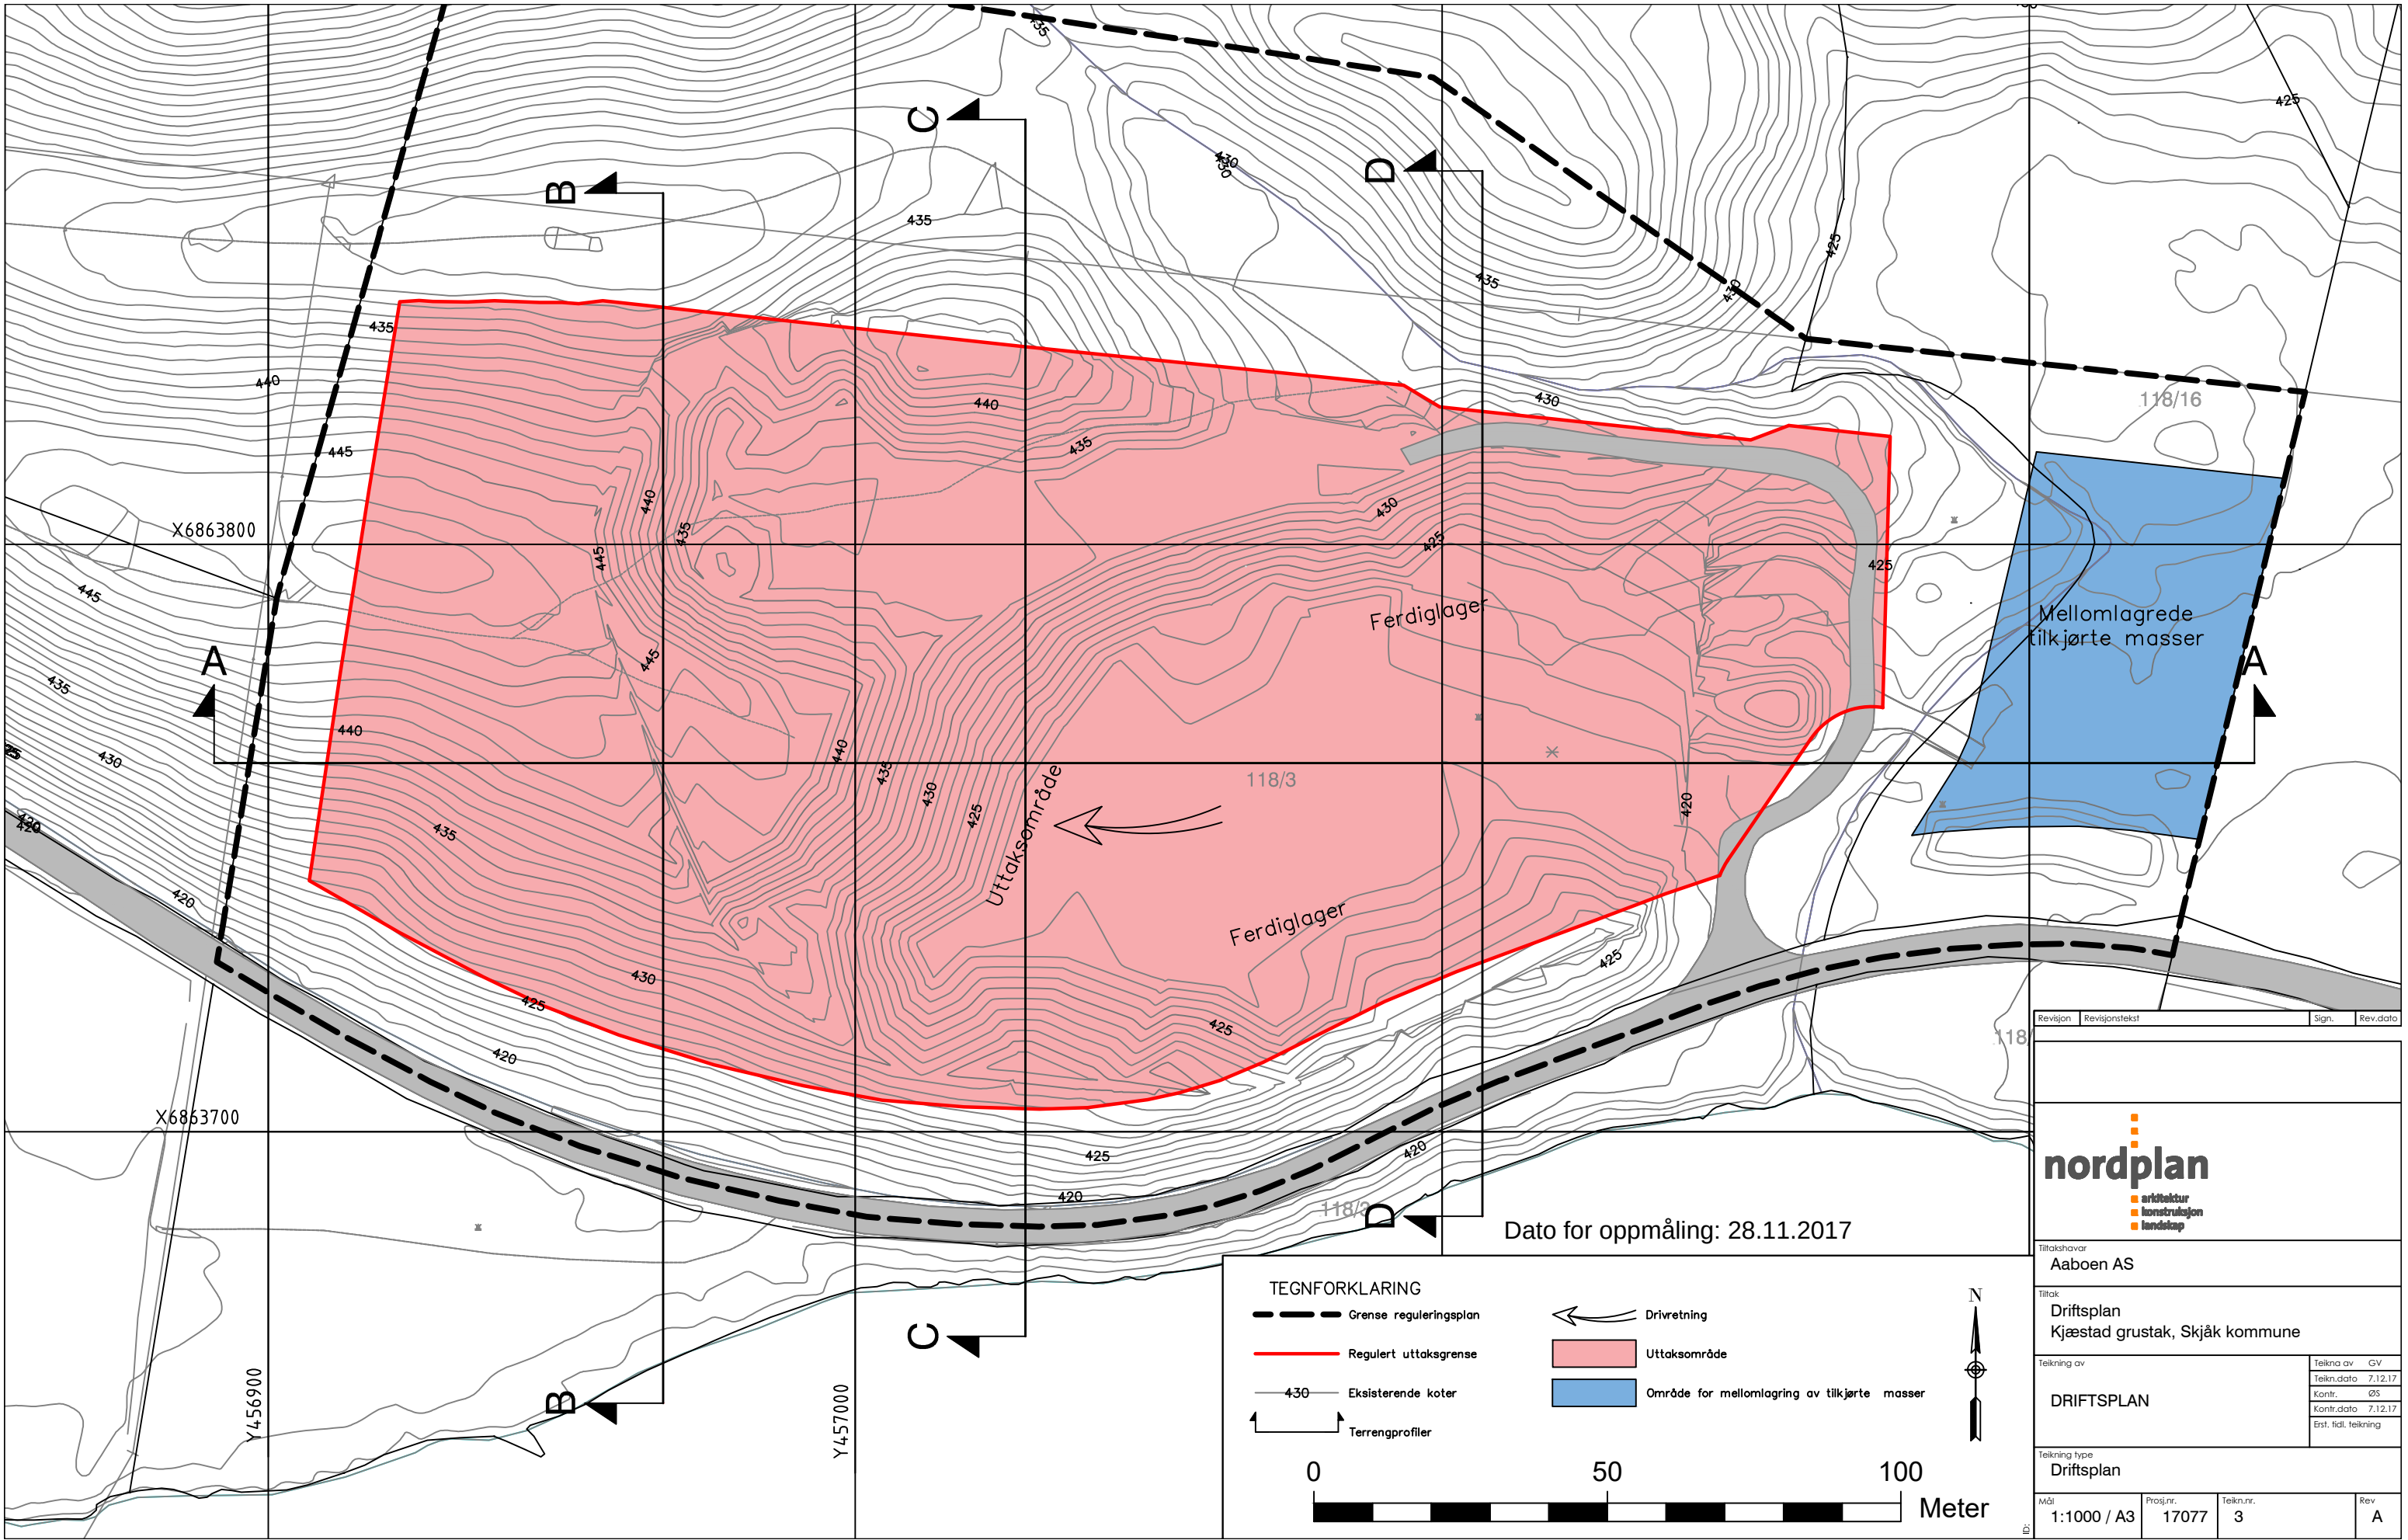


Revisjon	Revisjonstekst	Sign.	Rev.dat
nordplan arkitektur konstruksjon landskap			
Tilfaksnavn Aaboen AS			
Tittel Driftsplan Kjæstad grustak, Skjåk kommune			
Tegning av		Tegning av	GV
		Tegning dato	7.12.17
		Kontr.	ØS
		Kontr. dato	7.12.17
		Erst. tidl. tegning	
Tegning type Driftsplan			
Mål 1:1000 / A3	Prosj.nr. 17077	Tegning nr. 3	Rev A

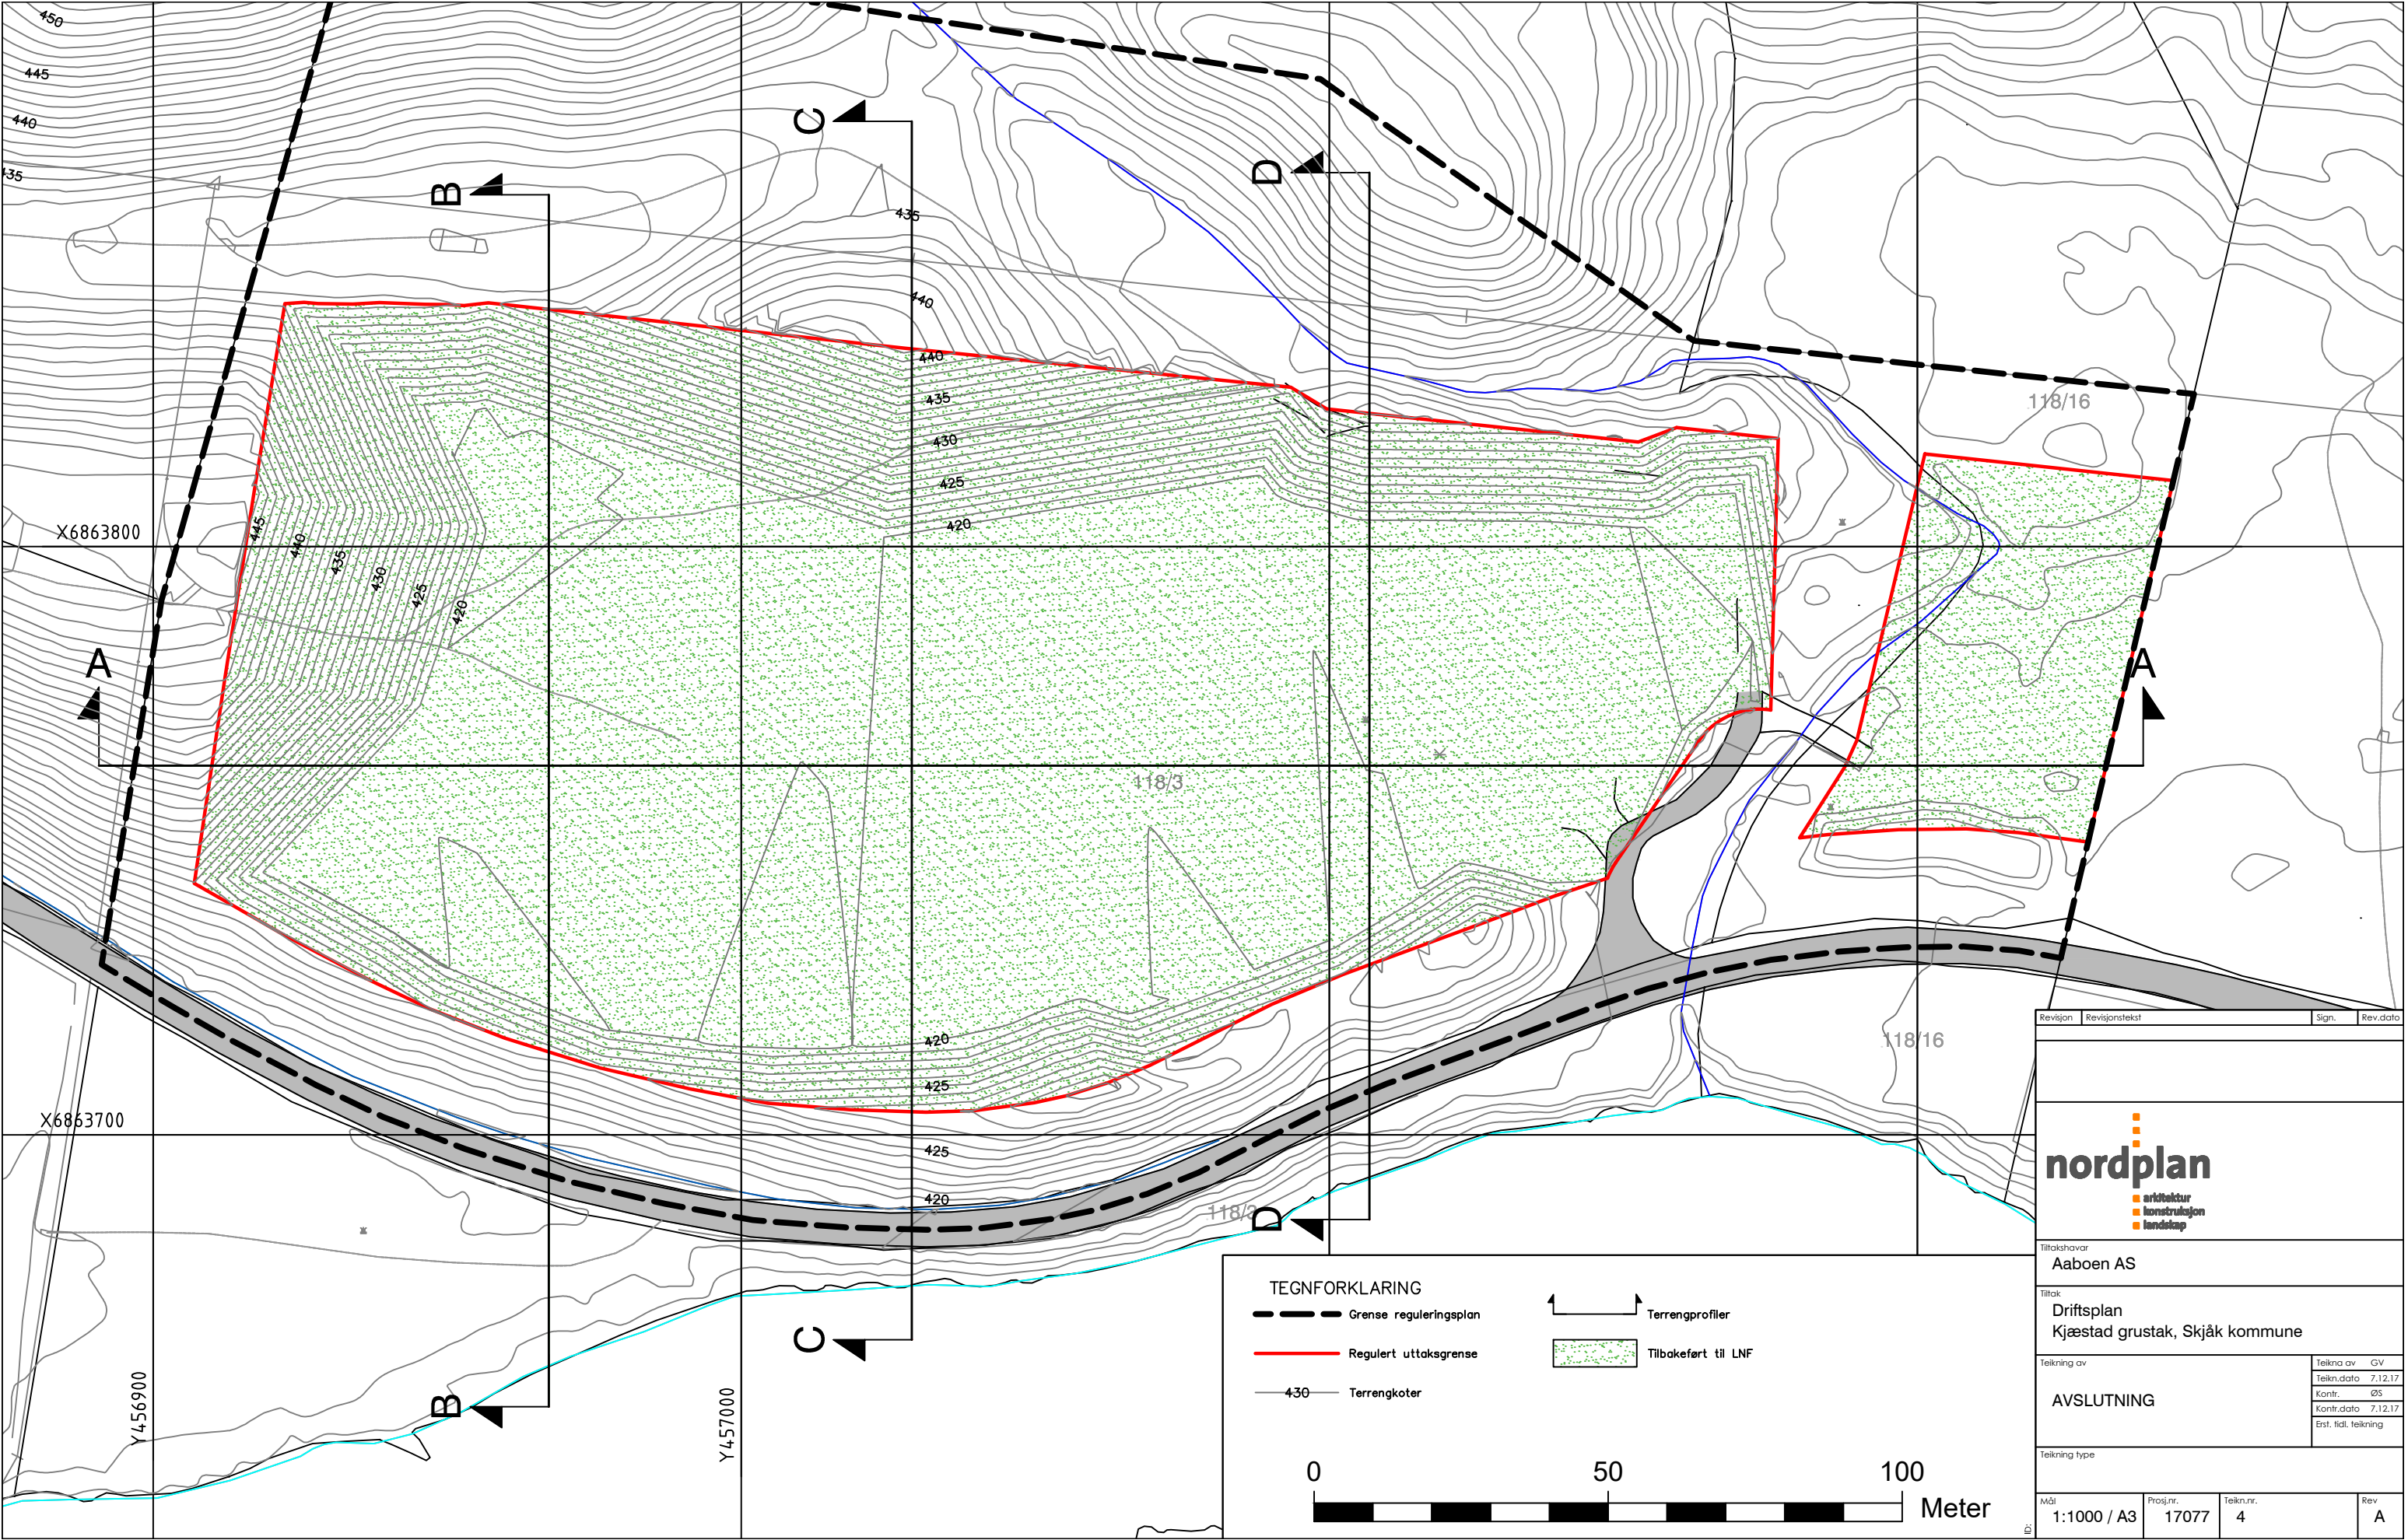


Revisjon		Revisjonstekst		Sign.	Rev.data
 arkitektur konstruksjon landskap					
Tiltakshavar Aaboen AS					
Tittel Driftsplan Kjæstad grustak, Skjåk kommune					
Tegning av				Tegning av	
AVSLUTNING				GV	
				7.12.17	
				ØS	
Tegning type				Kontr. dato	
1:1000 / A3				7.12.17	
Mål				Erst. tidl. tegning	
Prosj.nr.		Tegning nr.		Rev	
17077		4		A	


Profil A

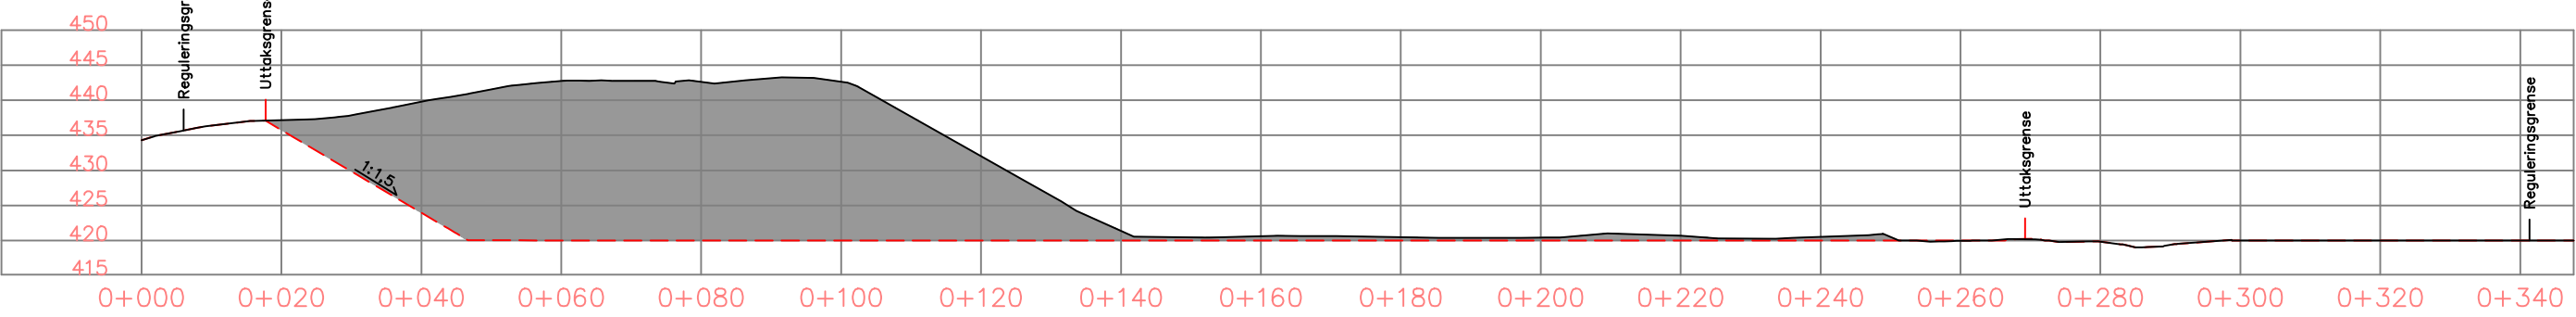


Profil B

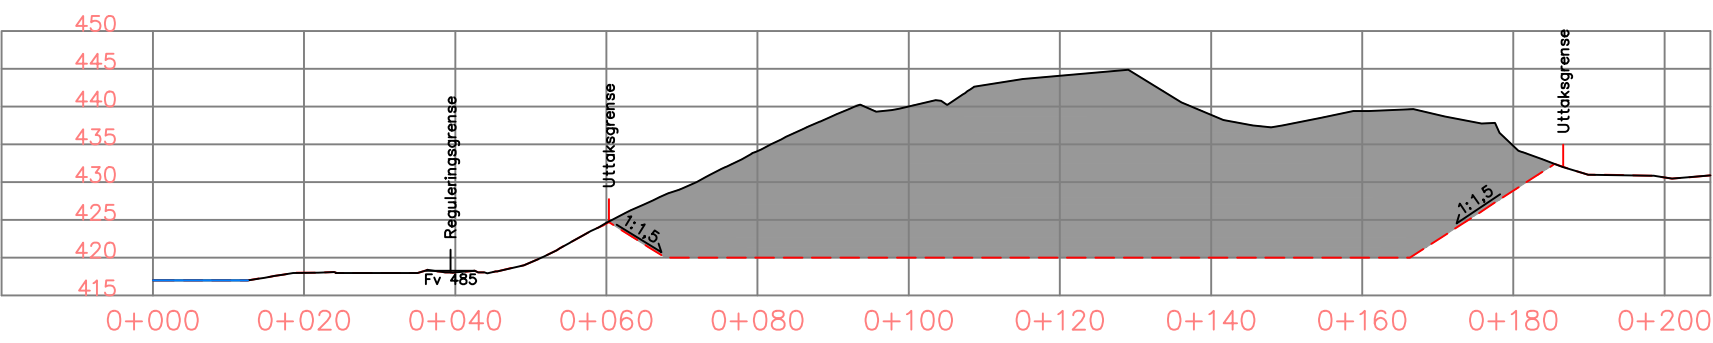

Profil C

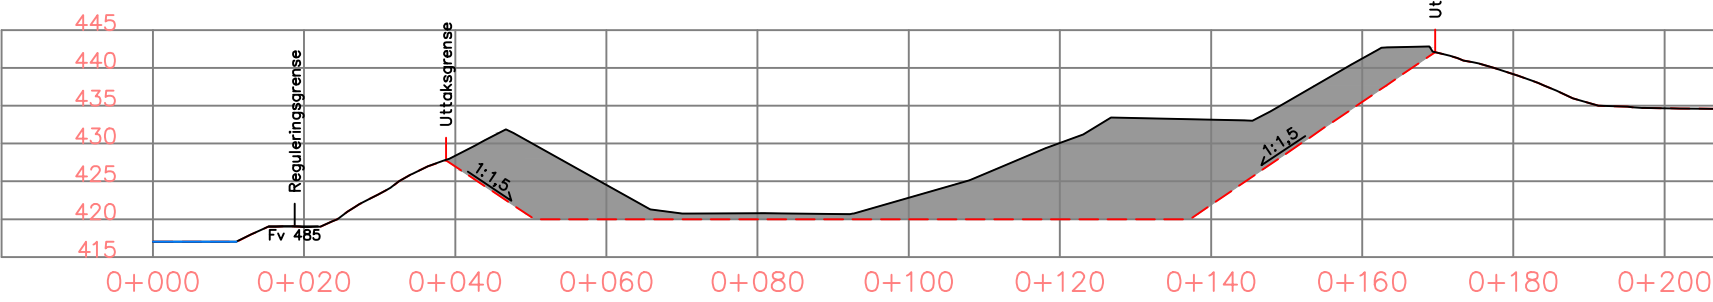


Profil D

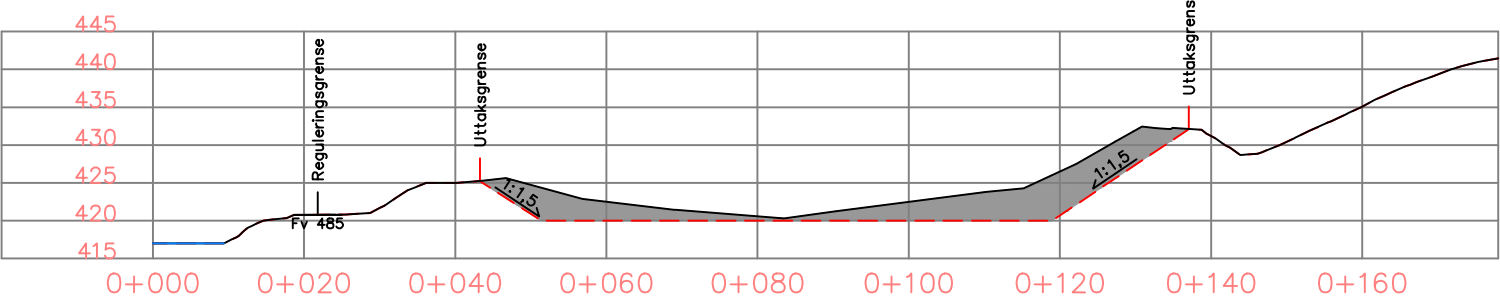


TEGNFORKLARING

- Eksisterende terreng
- - - Nytt terreng
- Masseuttak

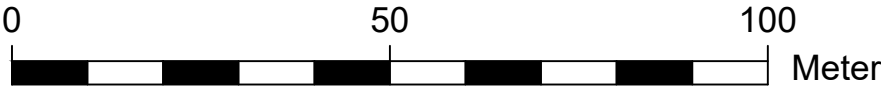


Revisjon		Revisjonstekst		Sign.	Rev.dato
nordplan arkitektur konstruksjon landskap					
Tiltakshavar					
Aaboen AS					
Tittel					
Driftsplan					
Kjæstad grustak, Skjåk kommune					
Teikning av				Teikna av	
Snitt masseuttak				GV	
				Teikn.dato 7.12.17	
				Kontr. ØS	
				Kontr.dato 7.12.17	
				Est. tidl. teikning	
Teikning type					
Driftsplan					
Mål	Prosj.nr.	Teikn.nr.			Rev
1:1000 / A3	17077	5			A


Profil A

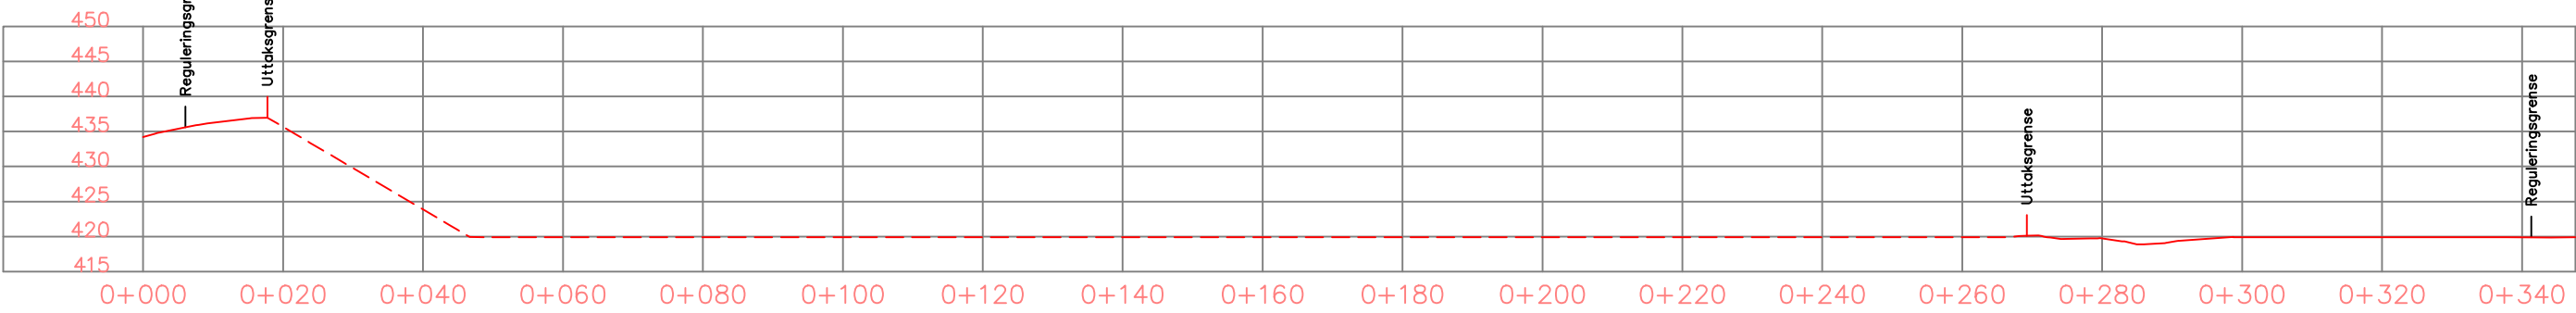


Profil B

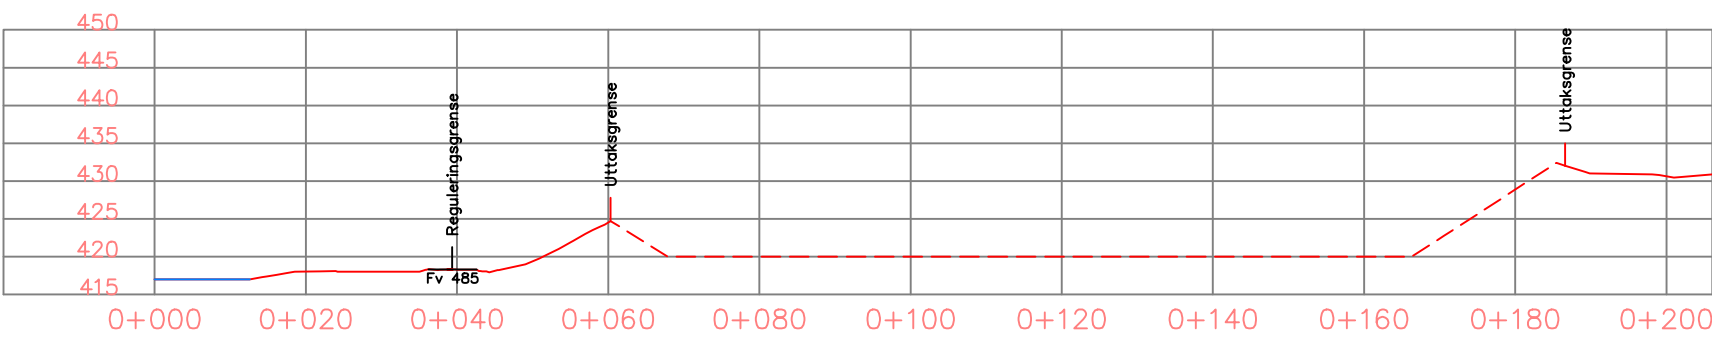

Profil C

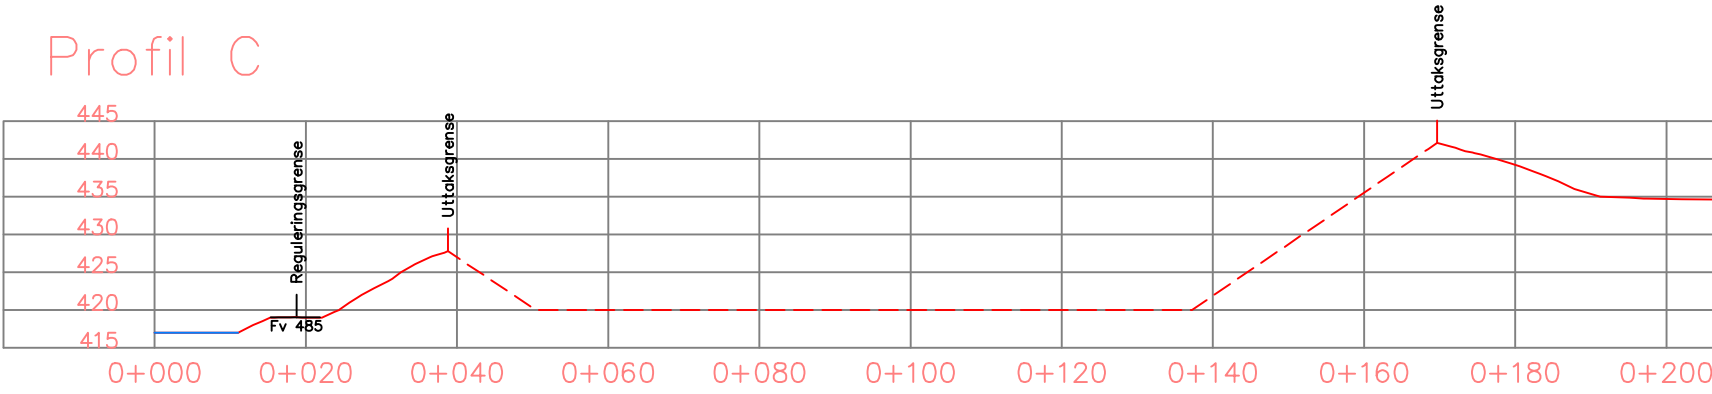


Profil D

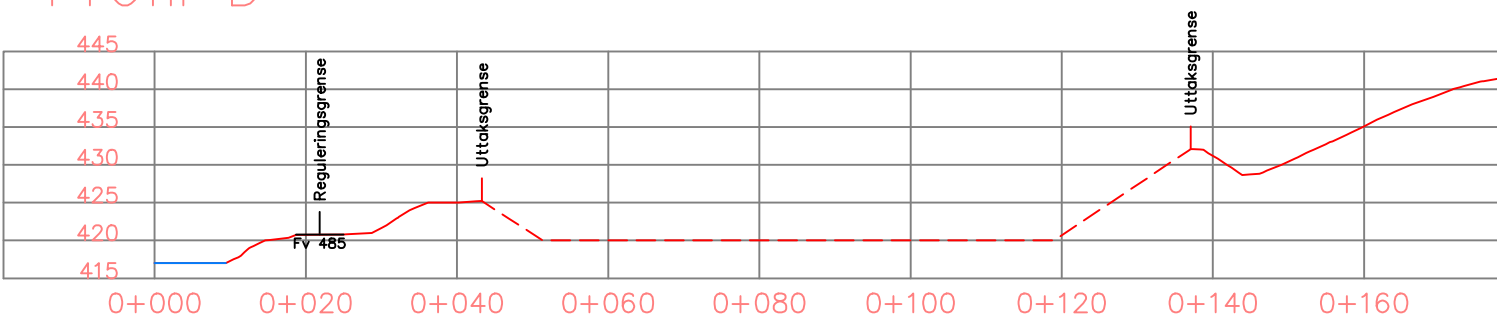

TEGNFORKLARING

— Eksisterende terreng

- - - Nytt terreng

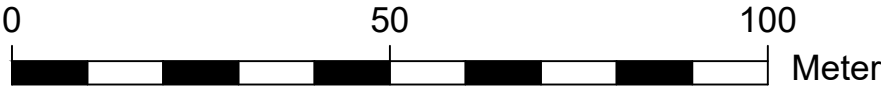

Revisjon	Revisjonstekst	Sign.	Rev.dat
 arkitektur konstruksjon landskap			
Tiltakshaver Aaboen AS			
Tittel Driftsplan Kjæstad grustak, Skjåk kommune			
Tegning av Snitt avslutning		Tegnet av GV Tegnet dato 7.12.17 Kontr. ØS Kontr. dato 7.12.17 Ert. tidl. tegning	
Tegning type Driftsplan			
Mål 1:1000 / A3	Prosj.nr. 17077	Tegnet nr. 6	Rev A