



Søknad om driftskonsesjon i henhold til mineralloven § 43

Skjemaet med vedlegg sendes til:

Direktoratet for mineralforvaltning
med Bergmesteren for Svalbard
Postboks 3021 Lade
7441 Trondheim

E-post: mail@dirmin.no
Telefon Sentralbord: (+47) 73 90 40 50
Hjemmeside: <http://www.dirmin.no>

LES VEILEDNINGEN FØR DU FYLLER UT SKJEMAET

1. Opplysninger om søker			
Fullstendig navn/firma Kaj Peder Tveit AS			Organisasjonsnummer 992823097
Postadresse		Postnummer 3753	Sted Tørdal
			Land Norge
Telefonnummer	Mobiltelefon	E-postadresse	Hjemmeside

2. Opplysninger om området		
Navn på uttaksområdet/uttaket Tveit grus og massetak	Uttaksområdets gårds- og bruksnummer gnr.5 bnr.3 og 8	Kommune Drangedal
Størrelse på omsøkt areal (daa) 75	Anslag totalvolum uttak (m ³) 850 000	Forventet årlig uttak (m ³) 50 000

3. Opplysninger om forekomsten	
3.1. Hvilken mineralkategori tilhører forekomsten?	Grunneiers mineraler ☒ Statens mineraler ☐
3.2. Drives det på forekomsten i dag?	Ja ☒ Nei ☐
3.3. Beskrivelse av forekomsten (type mineralforekomst, kvalitetsvurdering, anvendelser av råstoffet): Bruddet består av fast fjell, hovedsakelig bestående av metaforf bergart hvor gneis er dominerende.	



4. Forholdet til plan- og bygningsloven (pbl.)

4.1. Angi hvilket arealformål området har i kommuneplanens arealdel område for steinbrudd og massetak

4.2. Finnes det en godkjent reguleringsplan for området det søkes om konsesjon?

Ja ☒

Nei ☐

Hvis ja, oppgi navn på planen og vedtaksdato:

Navn på plan: Tveit grus og massetak

Vedtaksdato: 16.10.2014

Hvis nei:

Er det varslet oppstart av reguleringsplanarbeid for området?

Ja ☐

Nei ☐

Er det gitt andre tillatelser etter pbl. for terrenginngrep i omsøkt område? Opplys om hvilke

5. Vedlegg til søknaden

Med søknaden skal alltid vedlegges:

5.1. Dokumentasjon på utvinningsrett til forekomsten

- For grunneiers mineraler: Kopi av signert leieavtale om uttak med grunneier, eller dokumentasjon på grunnbokshjemmel

- For statens mineraler: Oppgi rettighetsnummeret(ene)

5.2. Kart der omsøkt område hvor det foreligger utvinningsrett er tydelig inntegnet i målestokk 1:1000-/1:2000.

5.3. Gi en kort firmapresentasjon.

5.4. Redegjørelse for den kompetanse selskapet har for driften av det planlagte uttaket. Gi en oversikt over bergfaglig og annen teknisk kompetanse i organisasjonen.

5.5. Forslag til driftsplan, inkludert avslutningsplan. Driftsplanen skal være i samsvar med DMFs krav til driftsplaner.



5.6. Oversikt over økonomiske forhold:

5.6.1. For uttak som allerede er i drift:

- Godkjent årsregnskap for de siste to år

5.6.2. For nye uttak, eller tidligere uttak med nytt driftsselskap:

- Driftsbudsjett for det omsøkte uttaket for de 3 første driftsår

5.7. Vurdering av behovet for at det stilles økonomisk sikkerhet for gjennomføring av sikrings- og oppryddingstiltak, herunder forslag til form for og størrelse på sikkerheten.

5.8. Adresseliste over særlig berørte parter (nærmeste naboer, eller brukere av området).

5.9. Dokumentasjon på at behandlingsgebyret er betalt.

Kontonummer for innbetaling: 7694.05.05883

Gebyret er kr. 10.000. Dersom søknaden gjelder uttak som krever konsekvensutredning etter forskrift om konsekvensutredninger (26.juni 2009 nr. 855), er gebyret kr. 20.000.

Merk innbetalingen med Driftskonsesjon, navn på uttaket/uttaksområdet og navn på søker

6. Eventuelle tilleggsopplysninger

Direktoratet for mineralforvaltning kan kreve flere opplysninger dersom man finner det nødvendig for behandling av søknaden.

7. Underskrift

Sted og dato

Tørdal 20.10.2014

Underskrift

Steffen Tørdal

Driftsplan for Tveit grus og massetak

Rev 31.03.2016



TT Anlegg AS

Innhold

3.0 Bakgrunn	- 3
3.1.1 Drift av uttaket	- 4
3.1.2 Type Uttak	- 4
3.1.3 Avsluttet uttaksområde.....	- 4
3.1.4 Sikringstiltak	- 5
3.1.5 Uttakets navn	- 5
3.1.6 Driftsselskap	- 5
3.1.7 Grunneierforhold	- 6
3.1.8 Totalt uttaksareal	- 6
3.1.9 Tillatelser pbl	- 6
3.1.10 Underskrifter	- 8
3.1.11 Oversiktsliste.....	- 8



Oversiktskart målestokk 1:50000



3.0 Bakgrunn

TT anlegg AS har på vegne av Kaj Peder Tveit AS utarbeidet driftsplan for massetak for knusing av stein til ulike fraksjoner. Uttaksområdet som inngår i denne driftsplanen er ca. 75 da og består i prinsippet av et skogkledd fjell (Bergtjørn) med høyde fra kote 114 nede i bruddet og stiger på til kote 140 ved reguleringsgrense. Sprengningsgrense ligger på kote 135.

Planområdet ligger vest for fylkesveg 38 ved Tveit/Skjeggefoss i Drangedal kommune. Adkomst til bruddet går via Moane boligfelt. Eksisterende avkjørsel til gammelt brudd på gnr.55 bnr.3 opprettholdes.

Denne driftsplanen inngår som en del av dette planarbeidet og gir føringer for driften de kommende årene. Driftsplanen gir føringer for drift i denne periode samt beskriver hvordan sluttsituasjonen blir etter at uttak i området er avsluttet.

Det etableres en voll mot elva, bebyggelse på andre side bredde 4 meter og 2 meter i høyde. Sonen er først og fremst tenkt som en visuell skjerm for innsikt fra boligfeltet og som støyavskjerming for virksomheten selv.



Området sett fra fv 38.

Dagens situasjon: Det er pr i dag drift i området. Ca. 10da er sprengt og planert på kote 114.



3.1.1 Drift av uttaket

Driftsplanen er delt inn i 3 faser. Hvor uttaket vil starte med fase 1 og avsluttes med fase 3 i henhold til tegningsnummer 150,151 og 152 i vedlegg. Uttaket starter i forlengelse møt øst fra dagens brudd med driveretning mot vest.

Fase 1 vil ha en tidshorisont på ca. 5 år og et årlig uttak på om lag 50.000m³ faste masser.

Fase 2 vil ha en tidshorisont på ca. 7 år

Fase 3 vil ha en tidshorisont på om lag 6 år.

Uttaksområdet som inngår i denne driftsplanen er ca. 75da og består i prinsippet av en skogkledd kolle/fjell med høyde fra kote 114 til 140. Det er estimert et uttak på 850.000 m³ faste masser.

3.1.2 Type uttak

Bruddet består av fast fjell, hovedsakelig bestående av metaforf bergart hvor gneis er dominerende.

3.1.3 Avsluttet uttaksområde

Det er ikke bestemt etterbruk av arealet.

I veilederen for driftsplaner er det lagt inn følgende krav hvor etterbruken ikke er bestemt:

Steinbrudd:

Bruddveggen i dagbruddet skal avsluttes med stabil veggvinkel og tilstrekkelig med sikringshyller.

Hyllene skal tjene to hovedformål:

- Fange opp stein som løsner ut på grunn av frostsprengning etc.
- Danne grunnlag for vegetasjonsetablering, ved utlegging av avdekkingsmasser eller finstoff fra knuseprosessen. Det er viktig at hyllene tilføres finstoff som kan danne vekstmedium (minimum 0,3mm).

Steinbrudd – aktuelle terrengarbeider:

- Bearbeiding av bruddvegger – forsiktig sprengning mot endelig steinbruddsvegg (kontursprengning, presplitt) – etablere stabil veggvinkel – etablere tilstrekkelige sikringshyller – sørge for stabile hyller – påføre løsmasser for vegetasjonsetablering.
- Restsprengning – lave bruddvegger, skjemmende knauser sprenges ned for å avrunde til mer naturlige terrengformer.
- Rensk av bruddvegger – dette er spesielt viktig i områder som skal tas i bruk til menneskelig aktivitet.



3.1.4 Sikringstiltak

Sikring av området skal være i henhold til reguleringsbestemmelser som er gitt for området.

Før uttak i massetak skal skjermingsvoll mot Drangedalsvegen etableres og løsmasser innen formålet fjernes etappevis i henhold til driftsplanen. Massene lagres opp i området merket skjermingsvoll på plankartet. Skjermingsvullen kan etableres suksessivt men skal til enhver tid ivareta kravene til skjerming av støy, støv, innsyn og avrenning fra uttaksområdet.

Skjermingsvullen skal være 4m bred og 2m høy.

Vollen skal ikke beplantes eller sås til. Vegetasjonsetableringen skal skje gjennom at plante- og frømaterialer i jordmassene revegeterer vollen.

Nødvendig sikring med tanke på steinsprang/ras skal inngå i hms plan for arbeidet ved drift. Sikringsplan for området skal godkjennes av Bergvesenet (direktoratet for mineralforvaltning).

Det vil i anleggsfasen bli satt opp gjerde rundt bruddet.

I førsteomgang vil det settes opp gjerde som sikrer fase 1. Deretter vil hele uttaksområdet gjerdes inn. Gjerde som benyttes for sikring av bruddet vil være av type flettverksgjerde med høyde på 1.20 meter.

I bunnen av bakken ved innkjøringen til bruddet settes det opp skilt (skilttype 560) med teksten Massetak. I tillegg monteres det en låsbar bom som sikrer at uvedkommende tar seg inn i bruddet utenfor åpningstider.


3.1.5 Uttakets navn

Uttakets navn er Tveit grus og massetak.


Masseuttaket ligger i helhet på Lars Tveits eiendom gnr.53 bnr.3 i Drangedal kommune

3.1.6 Driftsselskap

Kaj Peder Tveit AS
3753 Tørdal
Org nr. 992 823 097

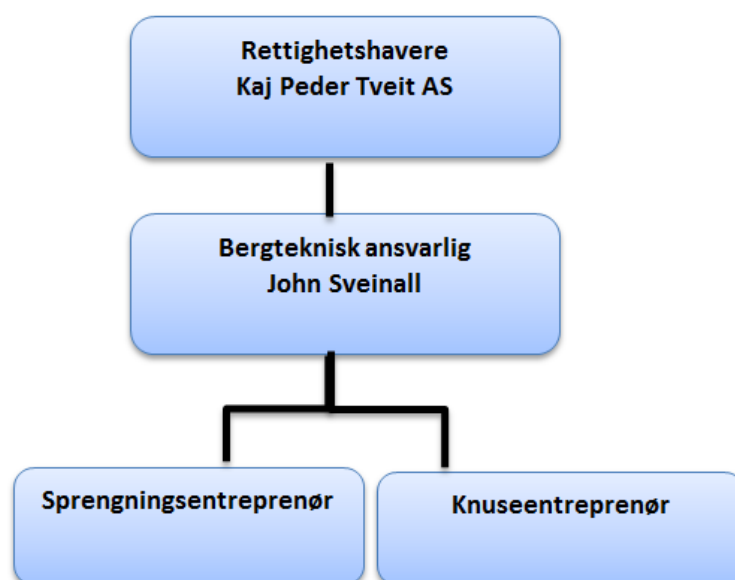

3.1.7 Grunneierforhold

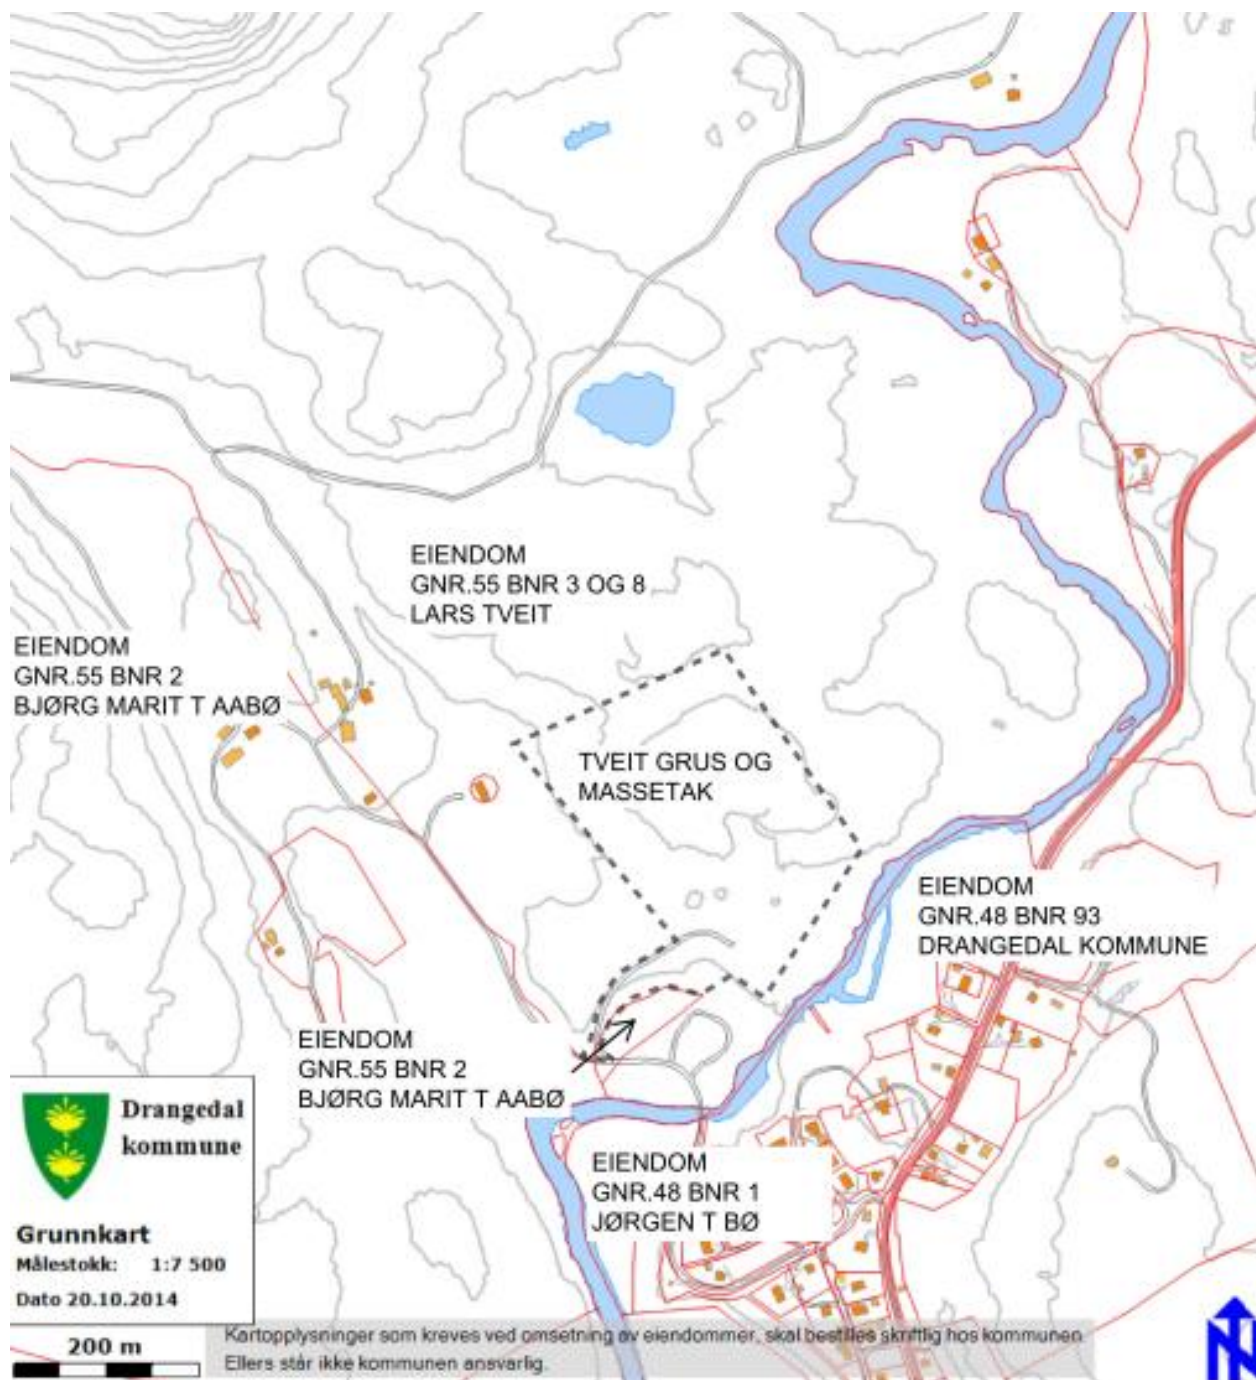

Hjemmelshavere

Gnr.	Bnr.	Hjemmelshaver	Adresse	Postnr.	Poststed
55	3,8	Lars Tveit		3753	Tørrdal
48	1,108	Jørgen T Bø		3753	Tørrdal
55	2	Bjerg M T Aabø		3753	Tørrdal
48	93 m.fl	Drangedal kommune	Kommunehuset	3750	Drangedal


Området som skal nyttes til massetak ligger på eiendommen gnr.53 bnr.3, grunneier er Lars Tveit.



Boligfeltet øst for bruddet ligger omtrent på samme nivå og vil kunne få innsyn i masseuttaket. Mellom masseuttaket og bebyggelsen vil det bli liggende igjen en naturlig rygg på kote 115-124, denne vil virke som en skjerm mot bebyggelsen i tillegg åpnes det opp for å tillate etablert en jordvoll som ekstra skjerming.

Bebyggelse vest (Tveit) for bruddet vil kunne få innsyn da bebyggelsen her ligger tilnærmet på lik høyde. Her vil det og tillates lagt opp en jordvoll som ekstra skjerming mot bebyggelsen.

Mot nord vil skjæringene i masseuttaket være skjermet mot innsyn av Bergtjørn som er 145 meter høy.

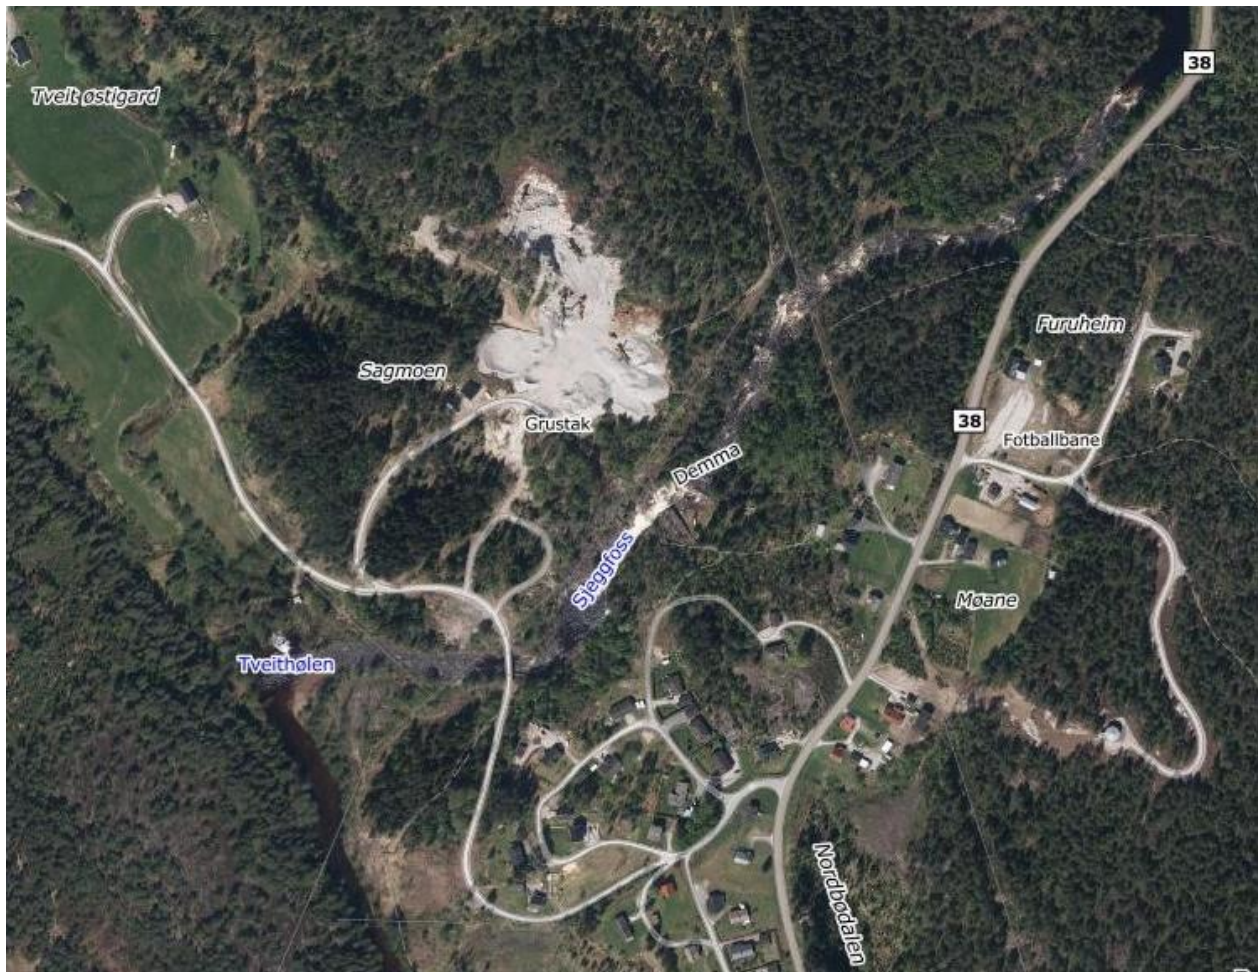

3.1.8 Totalt uttaksareal

Uttaksområdet som inngår i denne driftsplanen er ca. 75da.
Viser for øvrig til punkt 3.1.1 for uttaksvolum mm.

3.1.9 Tillatelser pbl.


Området ligger som område for råstoffutvinning i kommuneplanen for Drangedal kommune (vedtatt 16.04.2009).

Området er og regulert til massetak i planId 20140001 vedtatt 16.10.2014



3.1.10 Underskrifter

Tørdal 01.02.2016

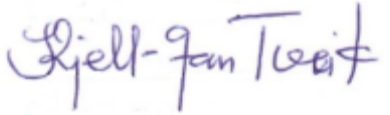


Kjell Jan Tveit
Kaj Peder Tveit AS
Org nr. 992 823 097

3.1.11 Oversiktsliste

Reguleringsplan A3
Reguleringsbestemmelser A4
Saksutskrift regulering A4

Oversiktskart 1:50000 A3
148 Eksisterende situasjon A3
149 Driftsplan med faser A3
150 Fase 1 Driftsplan A3
151 Fase 2 Driftsplan A3
152 Fase 3 Driftsplan A3
153 Sikringstiltak A3
154 Avslutningsplan A3
210 Snitt a_a A3
211 Snitt b_b A3



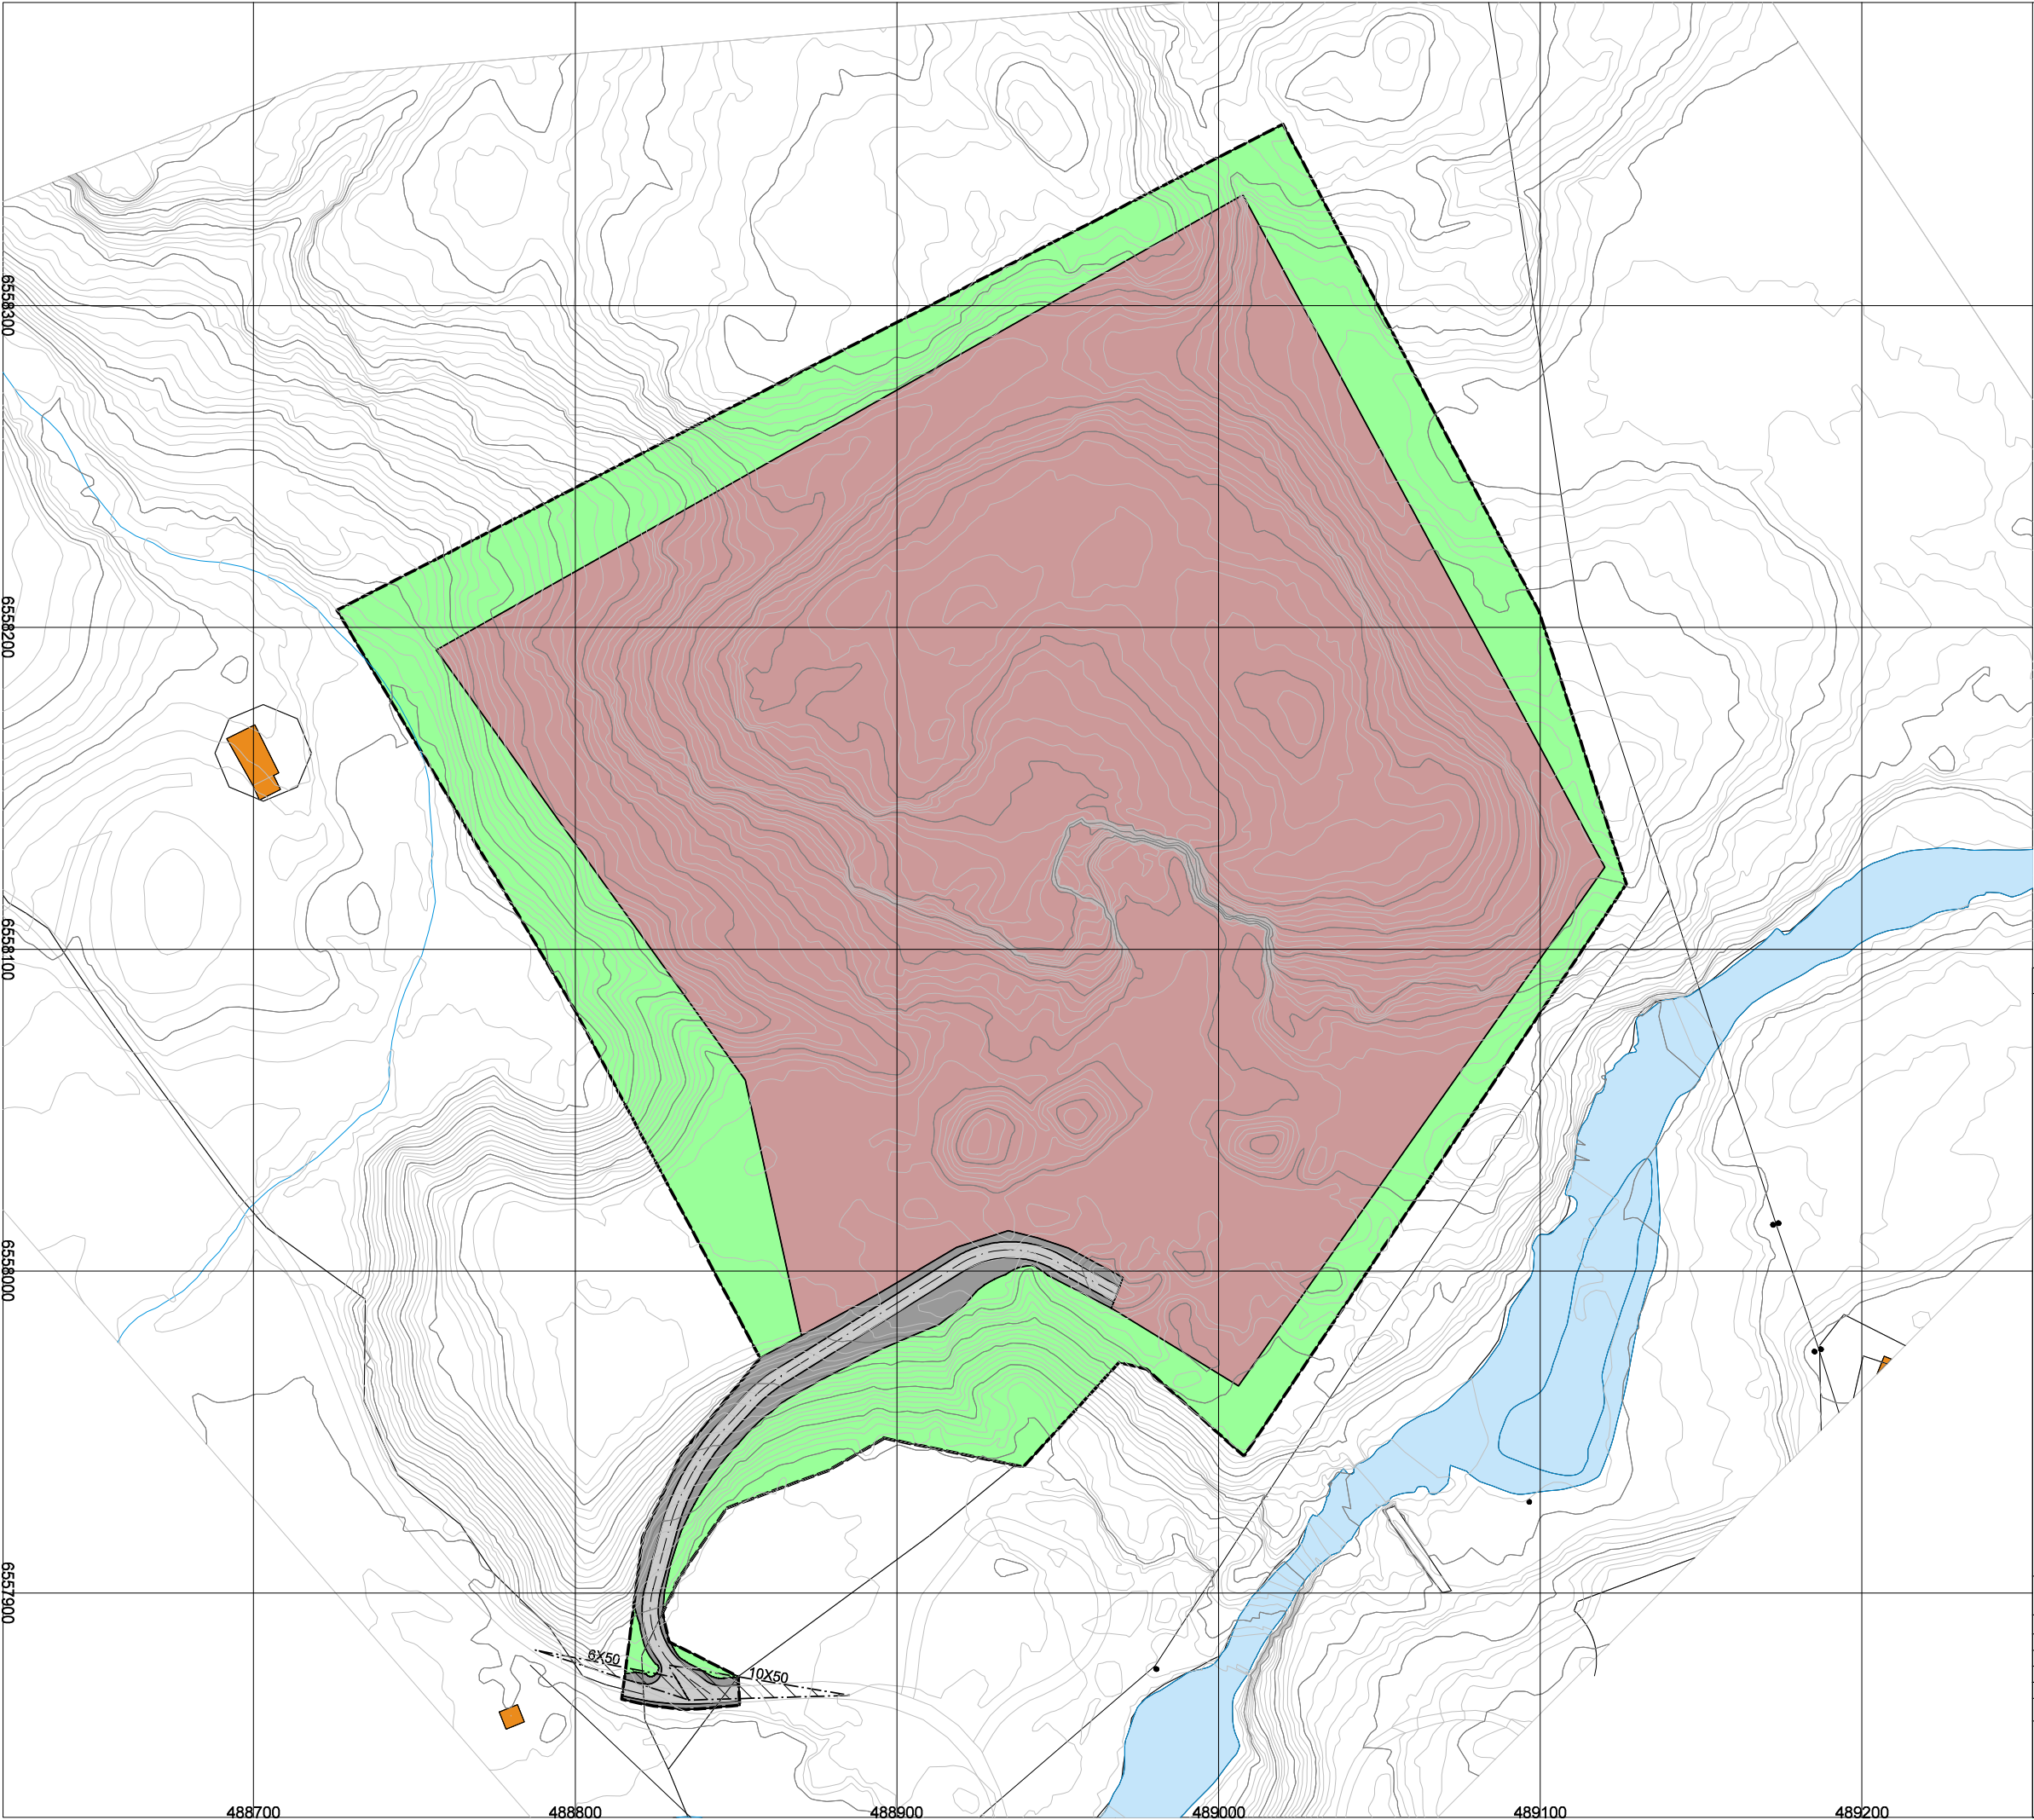

TEGNFORKLARING

PBL § 12-5 AREALFORMÅL I REGULERINGSPLAN

BEBYGGELSE OG ANLEGG

Steinbrudd og massetak

SAMFERDSELSANLEGG OG TEKNISK INFRASTRUKTUR

Veg

Annen veggrunn

GRØNNSTRUKTUR

Naturområde

SIKRINGSSONER

Frisikt

LINJESYMBOLER

Planens begrensning

Formålsgrense

Regulert senterlinje vei

Kartgrunnlag sosi Euf32 (infoland)
Ekvidistanse 1 m
Kartmålestokk 1: 1000

0 10m 20m 30m 40m



REGULERINGSPLAN FOR TVEIT GRUS- OG MASSETAK

SAKSBEHANDLING IFLG. PLAN- OG BYGNINGSLOVEN

Varsel om oppstart planarbeid

1. gangs behandling i det faste utvalget for plansaker

Offentlig ettersyn fra til

2. gangs behandling i det faste utvalget for plansaker

Kommunestyrets vedtak:

PLANEN UTARBEIDET AV:

TT ANLEGG AS

DONEHEIA 138

4516 MANDAL



SIGNATUR ORDFØRER

SAKSNR. DATO SIGN.

30.01.14

SAKSNR. TEGNNR. SAKSBEH.

REGULERINGSBESTEMMELSER FOR TVEIT GRUS OG MASSETAK

Plankart og bestemmelser

Datert 12.05.2014

Sist revidert 16.10.2014

REGULERINGSFORMÅL

Det regulerte området er på plankartet vist med reguleringsgrense. Innenfor grensen er det etter Plan- og bygningsloven regulert:

Bebyggelse og anlegg

- Steinbrudd og masseuttak

Samferdselsanlegg

- Veg
- Annen veggrunn

Grønnstruktur

- Vegetasjonsskjerm

Hensynssoner

- Frisiktsone

GENERELLE BESTEMMELSER

BEBYGGELSE OG ANLEGG

Støy fra massetak skal ikke medføre at bebyggelse berøres av støy over maksverdier i T-1442 jfr. Rekkefølgebestemmelsene.

Innenfor området kan det utvinnes masser ned til kote 114. Mot ytterkantene skal massetaket ha en stigning på maksimum 10:1. Høye skjæringer trappes med høyde på maks 12 meter og flater på 9 meter.

De deler av området som ligger lavere enn kote 114 tillates oppfylt til kote 114. Fyllingskant skal ikke være brattere enn 1:1,5. Når utfyllingen avsluttes skal skråningen kles med jord slik at vegetasjon kan etableres.

Direktoratet for mineralforvaltning skal godkjenne driftsplan for området.

Det skal ikke være støyende aktivitet i området nattperioden kl. 22-07.

Ved knusing i oppholdsvær skal det vannes under knusingen for å dempe støvavviklingen.

Lagring av forurenset masser og avfall tillates ikke innenfor reguleringsområdet.

SAMFERDSELSANLEGG OG TEKNISK INFRASTRUKTUR

VEG

Eksisterende avkjørsel oppgraderes og opp gruses.

ANNEN VEGGRUNN – TEKNISK ANLEGG

Annen veggrunn er omfatter sideareal, grøfter og skjæringer for adkomstveien til bruddet.

KOMMUNAL VEG

Kan i perioder få nedsatt aksellast til 3 tonn.

GRØNNSTRUKTUR

Langs kanten mot elva (Skjeggfoss) tillates det etablert vegetasjonsvoll med maks høyde på 3.0 meter samt mot bebyggelse i vest (Tveit).

Innenfor vegetasjonsbeltet rundt bruddet tillates hogging/fjerning av vegetasjon som utgjør en risiko for arbeidsforholdene i bruddet.

Jord tillates avgravd og kan tilbakeføres ved endt brudd. Formålet tillates re vegetert ved tilførsel av jord og beplantning.

Skulle det være behov for tiltak mot støy jfr. T1442 tillates det å etablere støyvoller. Form/høyde bestemmes ut i fra T-1442.

HENSYN TIL AUTOMATISK FREDA KULTURMINNER

Om det viser seg først mens arbeidet er i gang at det kan virke inn på automatisk fredet kulturminne, skal Telemark fylkeskommune kontaktes og arbeidet stansen i den utstrekning det kan berøre kulturminnet. Kulturminnemyndighetene avgjør snarest mulig – og senest innen 3 uker – om arbeidet kan fortsette og vilkårene for det. Fristen kan forlenges når særlige grunner tilsier det (jf. Kulturminneloven §8 andre ledd).

HENSYNSSONER

Frisiktsone

I frisiktsone er det ikke tillatt med gjerde, innretninger eller vegetasjon som hindrer frisikten 0,5 meter over tilstøtende veiers nivå.

REKKEFØLGEBESTEMMELSER

Før det gis igangsettingstillatelse for masseuttak skal det foreligge driftsplan som er godkjent av Direktoratet for mineralforvaltning.

Før det gis igangsettingstillatelse for massetaket skal det dokumenteres at ingen bebyggelse berøres av støyverdier over retningslinjene i T-1442.

Før det gis igangsettingstillatelse skal det etableres et sedimentasjonsbasseng. Avrenning fra industriområdet skal samles i et sedimentasjonsbasseng. Rent vann føres så ut i Skjeggfoss.



Drangedal kommune

SAKSUTSKRIFT

Arkivsak-dok. 14/00489-16
Arkivkode. ---
Saksbehandler Mona Stenberg Straume

Saksgang	Møtedato	Saknr
1 Stedsutviklingkomite	30.09.2014	18/14
2 Kommunestyret	16.10.2014	80/14

DETALJREGULERING - TVEIT GRUS OG MASSETAK. GODKJENNING

Rådmannens innstilling

Med hjemmel i plan og bygningsloven § 12-12 vedtas detaljreguleringsplan for Tveit grus og massetak med plankart, bestemmelser og planbeskrivelse med følgende endringer:

Det tas inn i bestemmelsene:

- **«Hensyn til automatisk freda kulturminner.** Om det viser seg først mens arbeidet er i gang at det kan virke inn på et automatisk fredet kulturminne, skal Telemark fylkeskommune kontaktes og arbeidet stanses i den utstrekning det kan berøre kulturminnet. Kulturminnemyndighetene avgjør snarest mulig – og senest innen 3 uker – om arbeidet kan fortsette og vilkårene for det. Fristen kan forlenges når særlige grunner tilsier det (jf. kulturminneloven § 8 andre ledd).»
- **Kommunal vei: “ Del av Tveitveien”** kan i perioder få nedsatt aksellast til 3 tonn.

Vedlegg

Direktoratet for mineralforvaltning
Miljørettet Helsevern i Grenland
Telemark Fylkeskommune
Statens vegvesen
Fylkesmannen i Telemark
Oversiktskart: kommunal vei.

Referanser i saken

Plan og bygningsloven

kulturminneloven
Forurensningsforskriften

Bakgrunn

Detaljregulering for Tveit grus og massetak har lagt ute til offentlig høring i perioden 26 juni 2014 til 18 august 2014.

Det har kommet inn 6 uttalelser i høringsperioden.

Planområdet er ca 103 daa hvorav masseuttaket utgjør 75,24 daa. Det ligger vest for FV 38 ved Tveit/Sjeggefoss i Drangedal kommune. Planområdet springer ut fra et allerede eksisterende steinbrudd som har vært drevet siden 1962. Planområde er pr dags dato avsatt med formålet spredt bolig i kommuneplanens arealdel. Kommuneplanens arealdel er under revisjon og området vil bli endret til formålet råstoffutvinning.

Saksfremstilling

I merknadsbehandlingen er innkommende merknader gjennomgått og vurdert. Ut i fra de interesser kommunen skal ivareta, mener administrasjonen at detaljregulering for Tveit gru og massetak kan vedtas slik den foreligger.

Merknader/innspill med kommentarer:

Statens vegvesen: Har ingen merknader til planen.

Telemark Fylkeskommune: Meldeplikten angående "Hensyn til automatisk freda kulturminner" er innarbeidet i bestemmelsene. Planforslaget er ikke i konflikt med regionale/nasjonale arealbruksinteresser som fylkeskommunen skal ivareta. Telemark Fylkeskommune har ingen innvendinger mot reguleringsplanforslaget.

Kommentar: «Hensyn til automatisk freda kulturminner. Følgende tekst innarbeides i reguleringsbestemmelsene.

- Om det viser seg først mens arbeidet er i gang at det kan virke inn på et automatisk fredet kulturminne, skal Telemark fylkeskommune kontaktes og arbeidet stanses i den utstrekning det kan berøre kulturminnet. Kulturminnemyndighetene avgjør snarest mulig – og senest innen 3 uker – om arbeidet kan fortsette og vilkårene for det. Fristen kan forlenges når særlige grunner tilsier det (jf. kulturminneloven § 8 andre ledd).»

Miljørettet Helsevern i Grenland: Vurderer at forhold som støv og støy overfor omgivelsene er ivaretatt på en tilfredsstillende måte i planbeskrivelsen og i reguleringsbestemmelsene. Det er ingen ytterligere merknader til planforslaget.

Direktoratet for mineralforvaltning (DMF):

Mener planbeskrivelsen er noe tynn i forhold til konsekvensutredningen. De savner et oversiktskart over tiltakets geografiske beliggenhet samt oversiktskart over kommunen med markeringer av tettsteder og andre lett gjenkjennbare områder.

Når det gjelder regulering for masseuttak forventes det at det gis en grundig beskrivelse av den ressursen som skal tas ut, omfang, marked etc.

Konsekvenser for natur og miljø: i forhold til naturmangfoldloven kan ikke DMF se at eventuelle behov for ytterligere undersøkelser er vurdert.

Fra alle massetak må det påberegnes noe avrenning. Av driftsopplegg fremgår det at avrenning skal samles opp i sedimentasjonsbasseng og at rent vann deretter føres ut i vassdraget. DMF mener at opplegget for dette kunne vært bedre beskrevet.

Vegetasjonsskjerm – skjerming av innsyn-støy og støv. DMF påpeker at slike vegetasjonsskjermer ikke må legges oppå, men ved siden av ressursene da det ikke skal foretas uttak i disse områdene.

Sikring: steinbrudd med bratte skrenter kan utgjøre en fare for folk og dyr som ferdes i området, anleggseier har et objektivt ansvar for å sikre uttaksområdet. Sikringstiltak fastsettes i driftsplan, men det er viktig at man allerede i reguleringsplanen setter av tilstrekkelig areal for dette.

Krav om konsesjon: DMF minner om at samlet uttak på mer en 10 000 m³, samt et ethvert uttak av naturstein krever konsesjon jf. Minerallovens § 43. (Naturstein er betegnelsen på all stein som kan sages, spaltes eller hugges til plater og emner for bruk i utearealer, bygninger og monumenter) i forbindelse med konsesjonssøknad skal det som beskrevet i planbestemmelsene utarbeides en driftsplan. Driftsplanen skal sørge for et bergfaglig forsvarlig uttak som bla. Ivaretar hensiktsmessig drift, nødvendige sikringstiltak og opprydning etter endt drift. Søknad om driftskonsesjon må være godkjent av DMF før drift kan startes.

Kommentar: Planbeskrivelsen inneholder oversiktskart samt 3D bilder av området.

Driftsplanen sendes DMF når reguleringsplanen er godkjent. Det er ikke registrert utrydningstruede dyre- eller plantearter i planområdet. Beskrivelsen inneholder konkrete vurderinger av naturmangfoldlovens § 8-12. Administrasjonen i kommunen har sjekket alle relevante databaser og støtter seg til konklusjonen fra konsulent. Det skal i henhold til bestemmelsene etableres vegetasjonsvold mot både elva og bebyggelse. Etter endt brudd blir området re vegetert ved tilførsel av jord og beplantning. Parallelt med reguleringsplanforslaget blir det utarbeidet driftsplan som viser detaljert uttak av masser.

Fylkesmannen i Telemark:

Fylkesmannen minner om forurensningsforskriften kapittel 30 som forutsetter at det sendes melding til Fylkesmannen om oppstart av pukkverksdrift. Meldingen skal omfatte opplysninger om hva slags virksomhet som skal etableres/endres, størrelsen på virksomheten, planlagt driftstid og andre opplysninger som kan være relevante. Pukkverk som etableres nærmere enn 200 meter til nabo må legge en støyvurdering med meldingen. Videre minner fylkesmannen om at det følger av forurensningsforskriften at det er krav til skjerming og støvdempende tiltak, herunder at borerigger skal ha støvavsug med rensing, og at utsyr skal være innebygd eller ha vannpåsprøyting. Det er også fastsatt grenser for støvavfall og utslipp av suspendert stoff til vann, og det er krav som gjelder resipienten. Bedrifter har støykrav og skal

gjennomføre målinger og føre journal. Fylkesmannen varsler at det skal gjennomføres kontroll med bedrifter i bransjen med hensyn til etterleving av krav i forurensningsforskriften og i annet relevant regelverk.

Kommentar: Reguleringsbestemmelsene inneholder krav om at veileder T-1442 skal følges. Driftsplanen som utarbeides parallelt med planen inneholder detaljert beskrivelse av tiltaket.

Drangedal kommune ved sektor for plan, næring og kultur.

Viser til plankart over Tveit grus og massetak. Adkomstveien fra fylkesvei 38 til avkjøringen inn til massetaket er pr i dag en ”kommunal vei”, ”Del av Tveitveien”. Denne veistrekningen er delvis asfaltert og har delvis grusdekke samt at det er en bru over Loneelva ved Sjeggfoss.

Fra der asfalten slutter ved Lund, er veien pr. dags dato adkomst til massetaket samt fire boliger.

På veistrekningen har det til nå blitt transportert ut masser tilsvarende det som blir tilfelle fra nå av.

De kommunale veiene i kommunen har i veilistene en generell aksellast på 8 tonn. I teleløsningsperiodene kan de fleste kommunale veiene bli nedsatt til 3 tonnaksellast. Dette er også tilfelle når det gjelder ”Del av Tveitveien”. Om dette vil føre til store konsekvenser for driften av massetaket er usikkert. Dette er diskutert med dagens drivere av massetaket og de sier at det er noe de må forholde seg til. Alternativt kan en løsning vedrørende dette bli at veien blir nedklassifisert til privat vei. Da vil det bli opp til ny eier å vurdere veiens tilstand vedrørende bæreevne osv, og da konsekvenser ved eks. stopp i massetransport fra massetaket.

Derfor vil ”Sektor for plan, næring og kultur” signalisere at adkomstveien, som i dag er kommunal vei, kan i visse perioder av året få nedsatt aksellast til 3 tonn. Bru over Loneelva ved Sjeggfoss er dimensjonert for 10 tonns aksellast og har pr. d.d slik kapasitet.

Se vedlagt kartutsnitt vedrørende kommunalvei.

Rådmannens vurdering

Når det gjelder merknadene fra DMF, vil disse bli ivaretatt i forbindelse med søknad om konsesjon og innsending av driftsplan. Driftsplanen vil inneholde oversiktskart, beskrivelse av ressurs, uttaksprøver, driveretning av bruddet, lagerplass, sikringsplan etc.

Rådmannen anbefaler at den kommunale veien ”Del av Tveitveien” som er adkomstvei fra FV 38 og frem til reguleringsplanens område i perioder kan få nedsatt aksellast til 3 tonn. Utover dette mener rådmannen at reguleringsplanforslag for Tveit grus og massetak kan vedtas med reguleringsbestemmelser, plankart og planbeskrivelse. Reguleringsbestemmelsene får inn et nytt pkt. Om Hensyn til automatisk freda kulturminner og at den kommunale veien inn til massetaket kan i perioder få nedsatt aksellast til 3 tonn.

Konklusjon

Detaljreguleringsplan for Tveit, grus og massetak med bestemmelser, inkludert nye pkt. om hensynet til Automatisk freda kulturminner og nedsatt aksellast, plankart og planbeskrivelse bør godkjennes med hjemmel i plan og bygningsloven § 12- 12.

Stedsutviklingskomite har behandlet saken i møte 30.09.2014 sak 18/14

Møtebehandling

Det fremkom ingen andre forslag til vedtak.

Votering

Enstemmig som innstilling.

Vedtak

Med hjemmel i plan og bygningsloven § 12-12 vedtas detaljreguleringsplan for Tveit grus og massetak med plankart, bestemmelser og planbeskrivelse med følgende endringer:

Det tas inn i bestemmelsene:

- **«Hensyn til automatisk freda kulturminner.** Om det viser seg først mens arbeidet er i gang at det kan virke inn på et automatisk fredet kulturminne, skal Telemark fylkeskommune kontaktes og arbeidet stanses i den utstrekning det kan berøre kulturminnet. Kulturminnemyndighetene avgjør snarest mulig – og senest innen 3 uker – om arbeidet kan fortsette og vilkårene for det. Fristen kan forlenges når særlige grunner tilsier det (jf. kulturminneloven § 8 andre ledd).»
- **Kommunal vei: “ Del av Tveitveien”** kan i perioder få nedsatt aksellast til 3 tonn.

Kommunestyret har behandlet saken i møte 16.10.2014 sak 80/14

Møtebehandling

Stedsutviklingskomiteens innstilling ble enstemmig vedtatt.

Vedtak

Med hjemmel i plan og bygningsloven § 12-12 vedtas detaljreguleringsplan for Tveit grus og massetak med plankart, bestemmelser og planbeskrivelse med følgende endringer:

Det tas inn i bestemmelsene:

- **«Hensyn til automatisk freda kulturminner.** Om det viser seg først mens arbeidet er i gang at det kan virke inn på et automatisk fredet kulturminne, skal Telemark fylkeskommune kontaktes og arbeidet stanses i den utstrekning det kan berøre kulturminnet. Kulturminnemyndighetene avgjør


snarest mulig – og senest innen 3 uker – om arbeidet kan fortsette og vilkårene for det. Fristen kan forlenges når særlige grunner tilsier det (jf. kulturminneloven § 8 andre ledd).»

- **Kommunal vei: “ Del av Tveitveien”** kan i perioder få nedsatt aksellast til 3 tonn.


RETT UTSKRIFT

DATO 17.oktober.2014




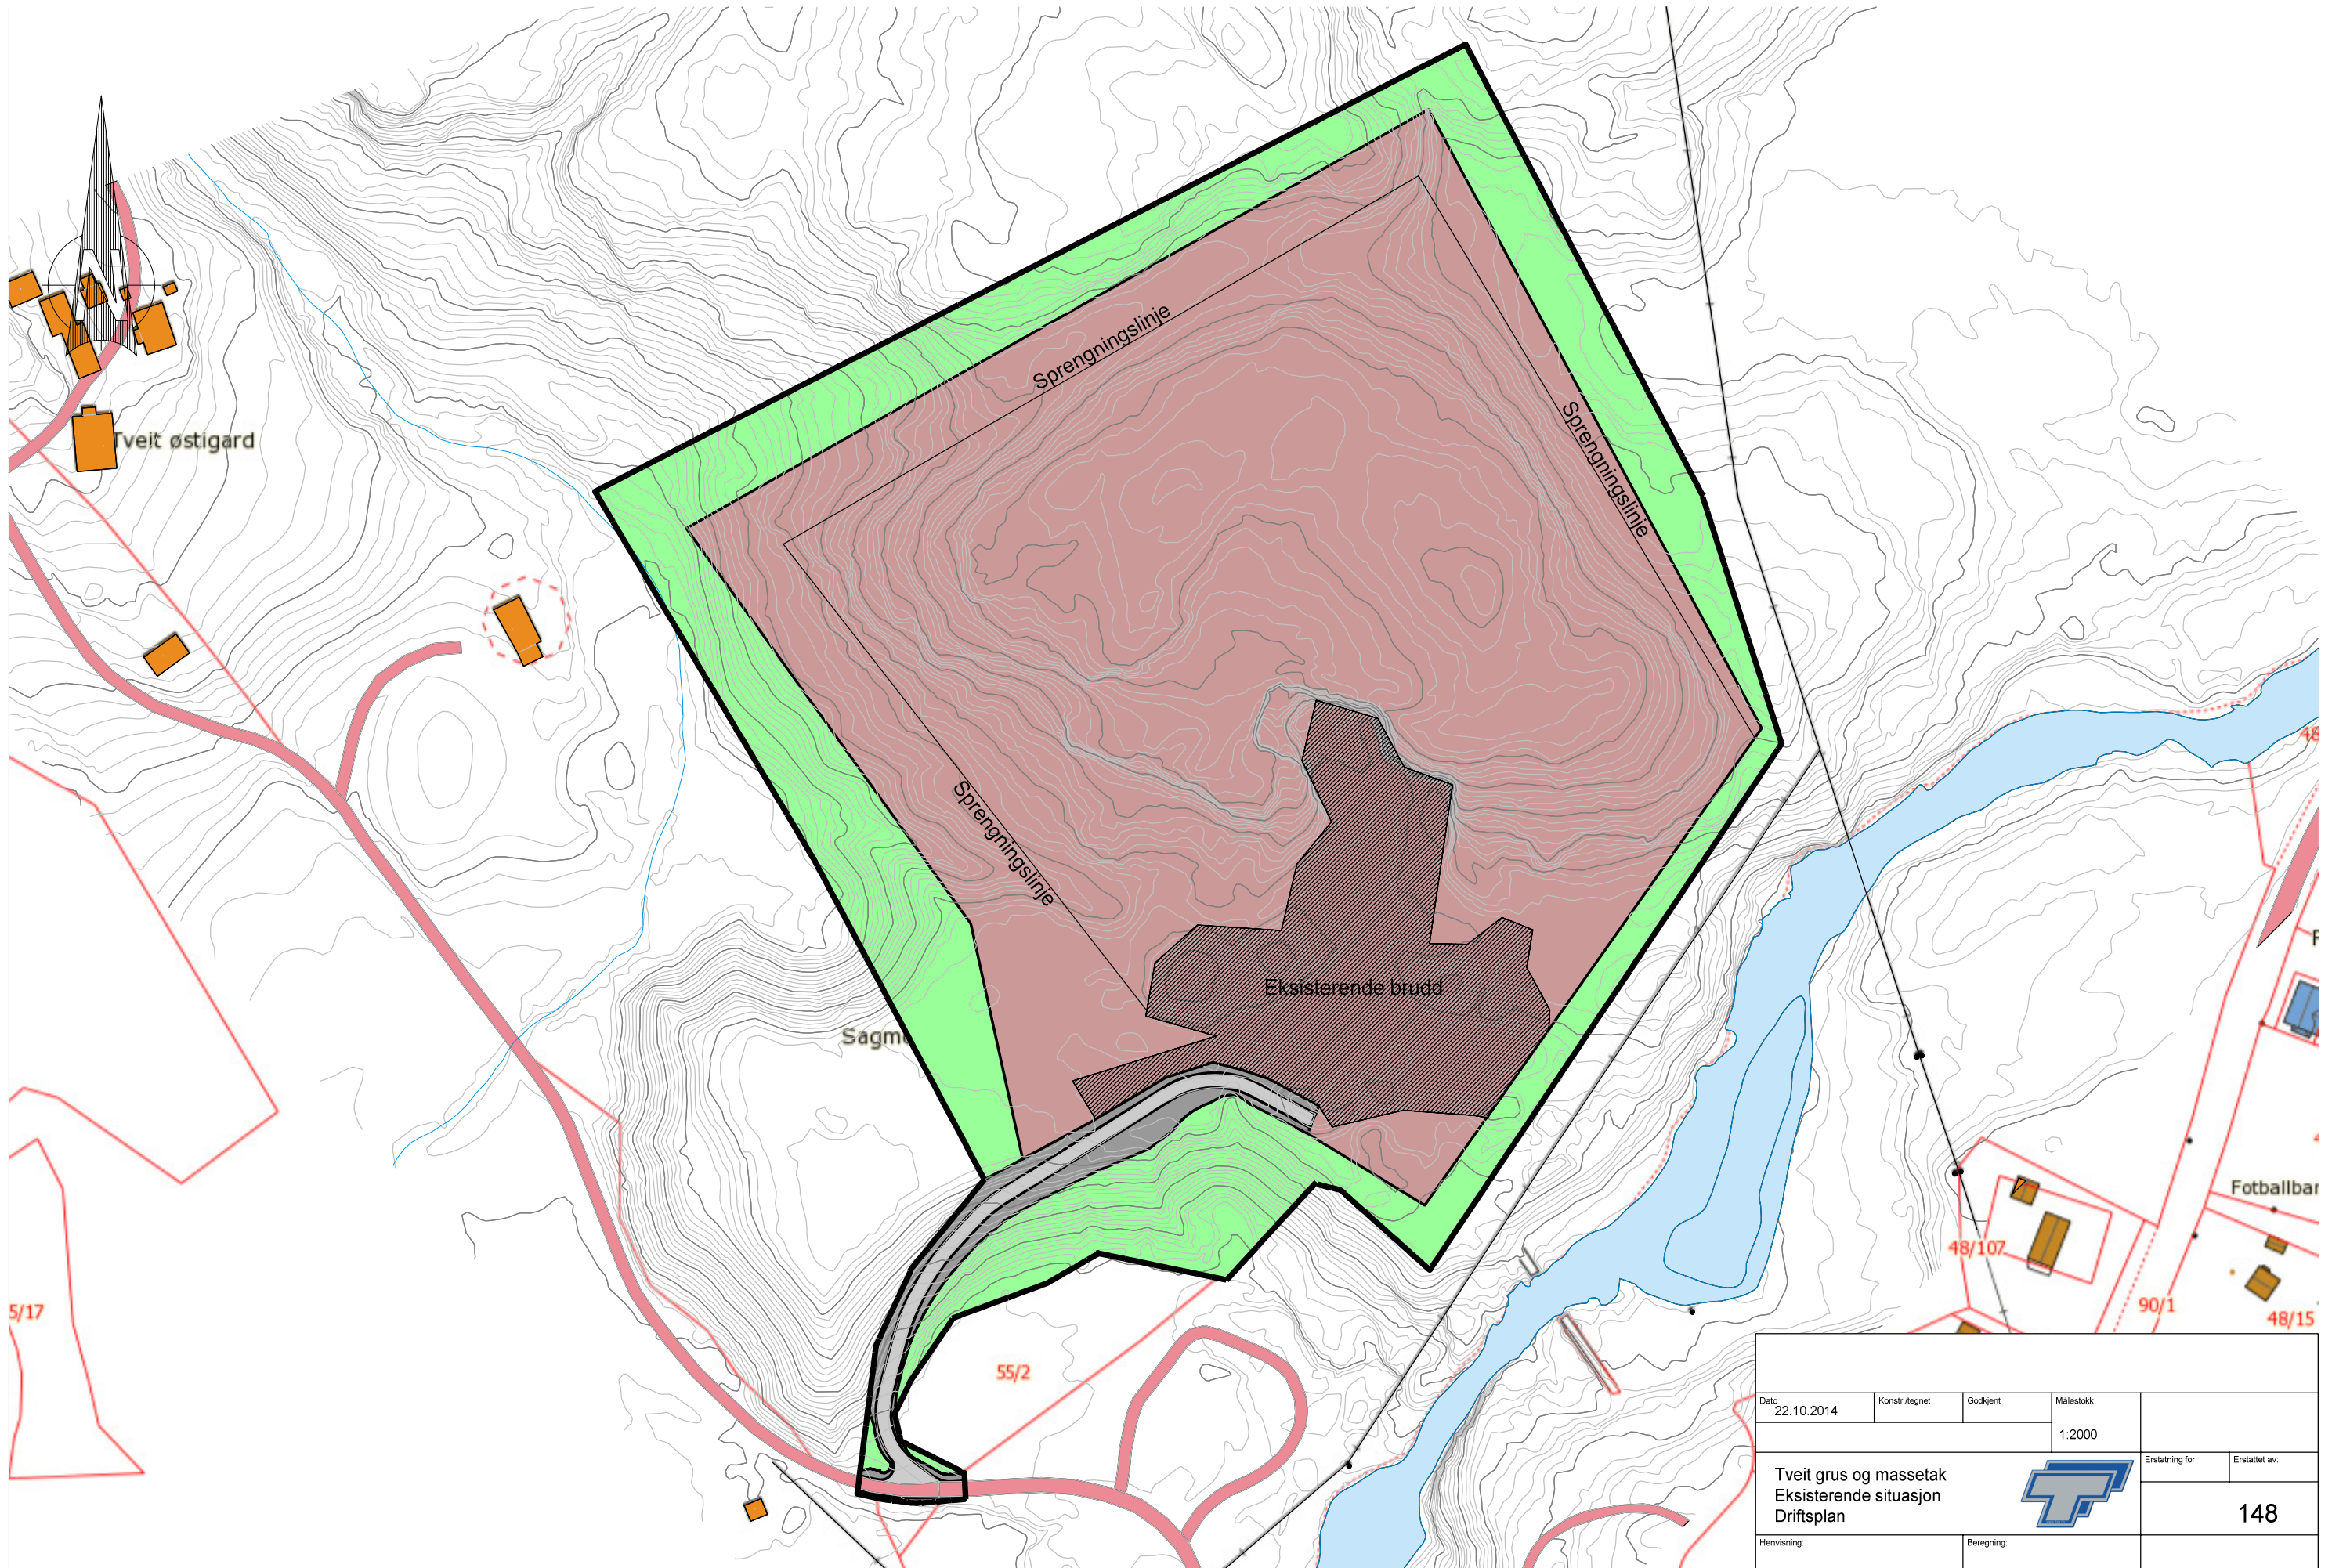


Dato: 22.10.2014		Konstr./regnet	Godkjent	Målestokk: 1:2000	
Tveit grus og massetak Eksisterende situasjon Driftsplan				Erstatning for:	Erstattet av: 148
Henvising:		Beregning:			

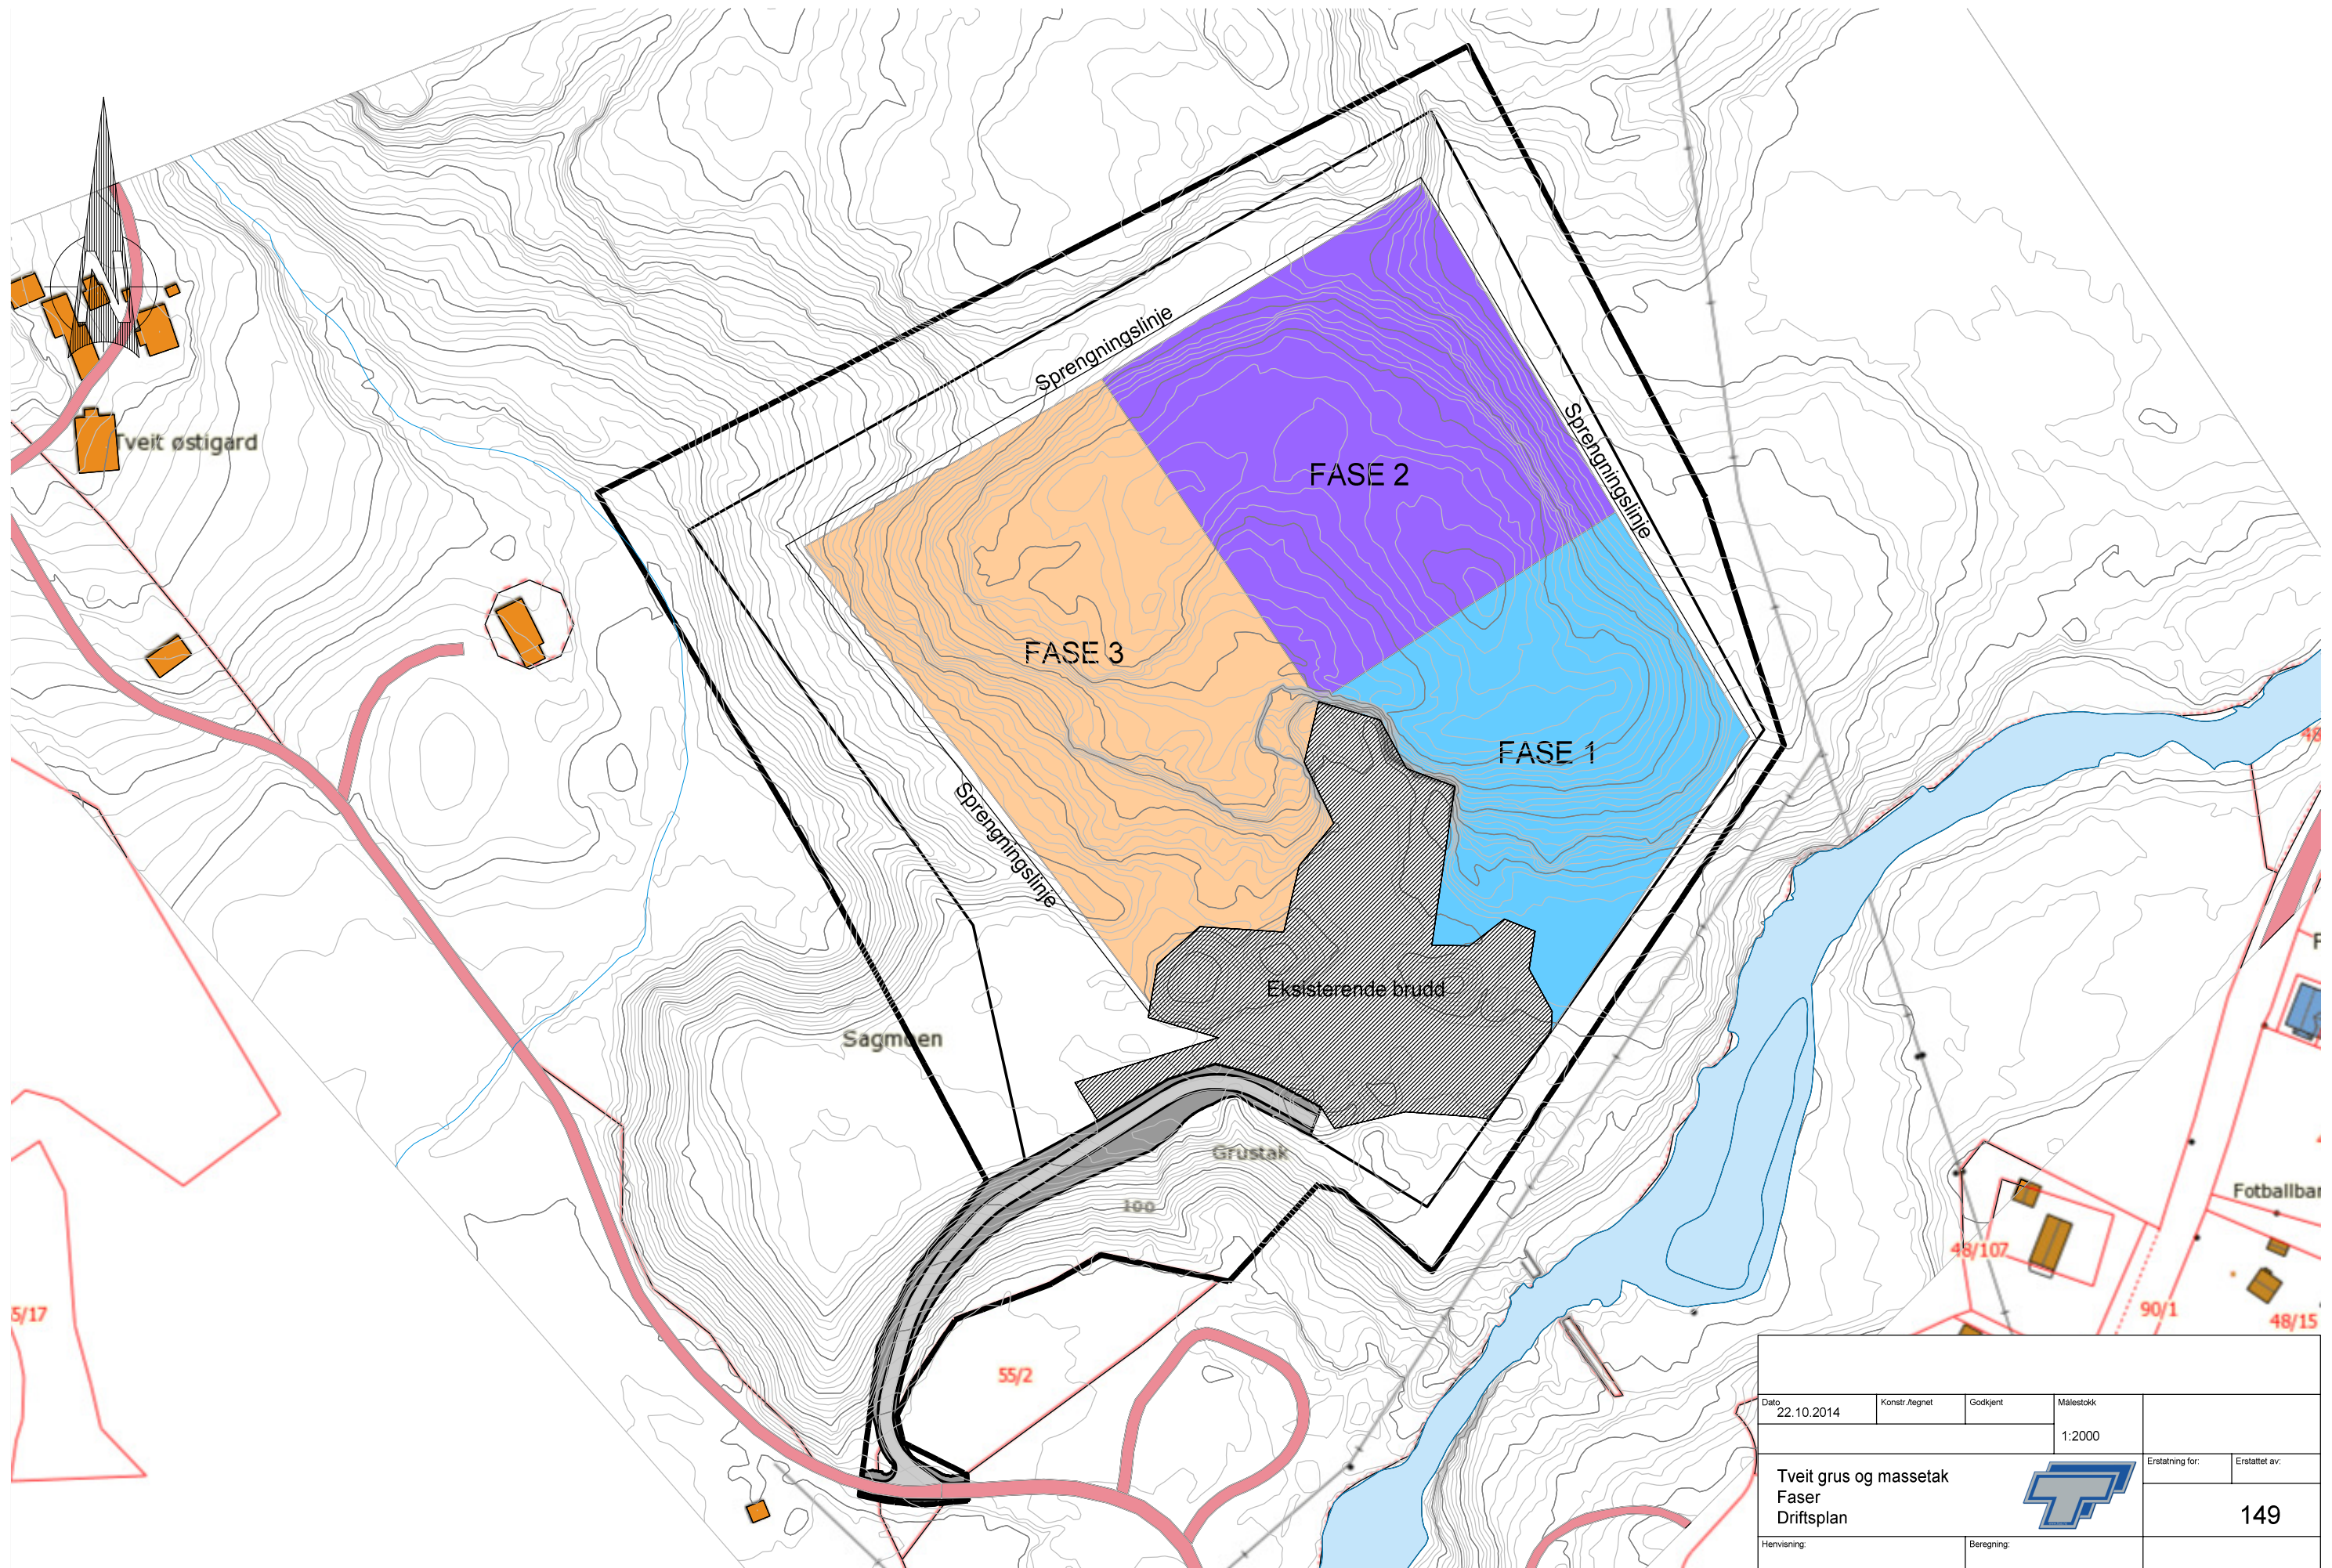


Dato	Konstr./regnet	Godkjent	Målestokk		
22.10.2014			1:2000		
Tveit grus og massetak Faser Driftsplan				Erstatning for:	Erstattet av:
				149	
Henvisning:		Beregning:			

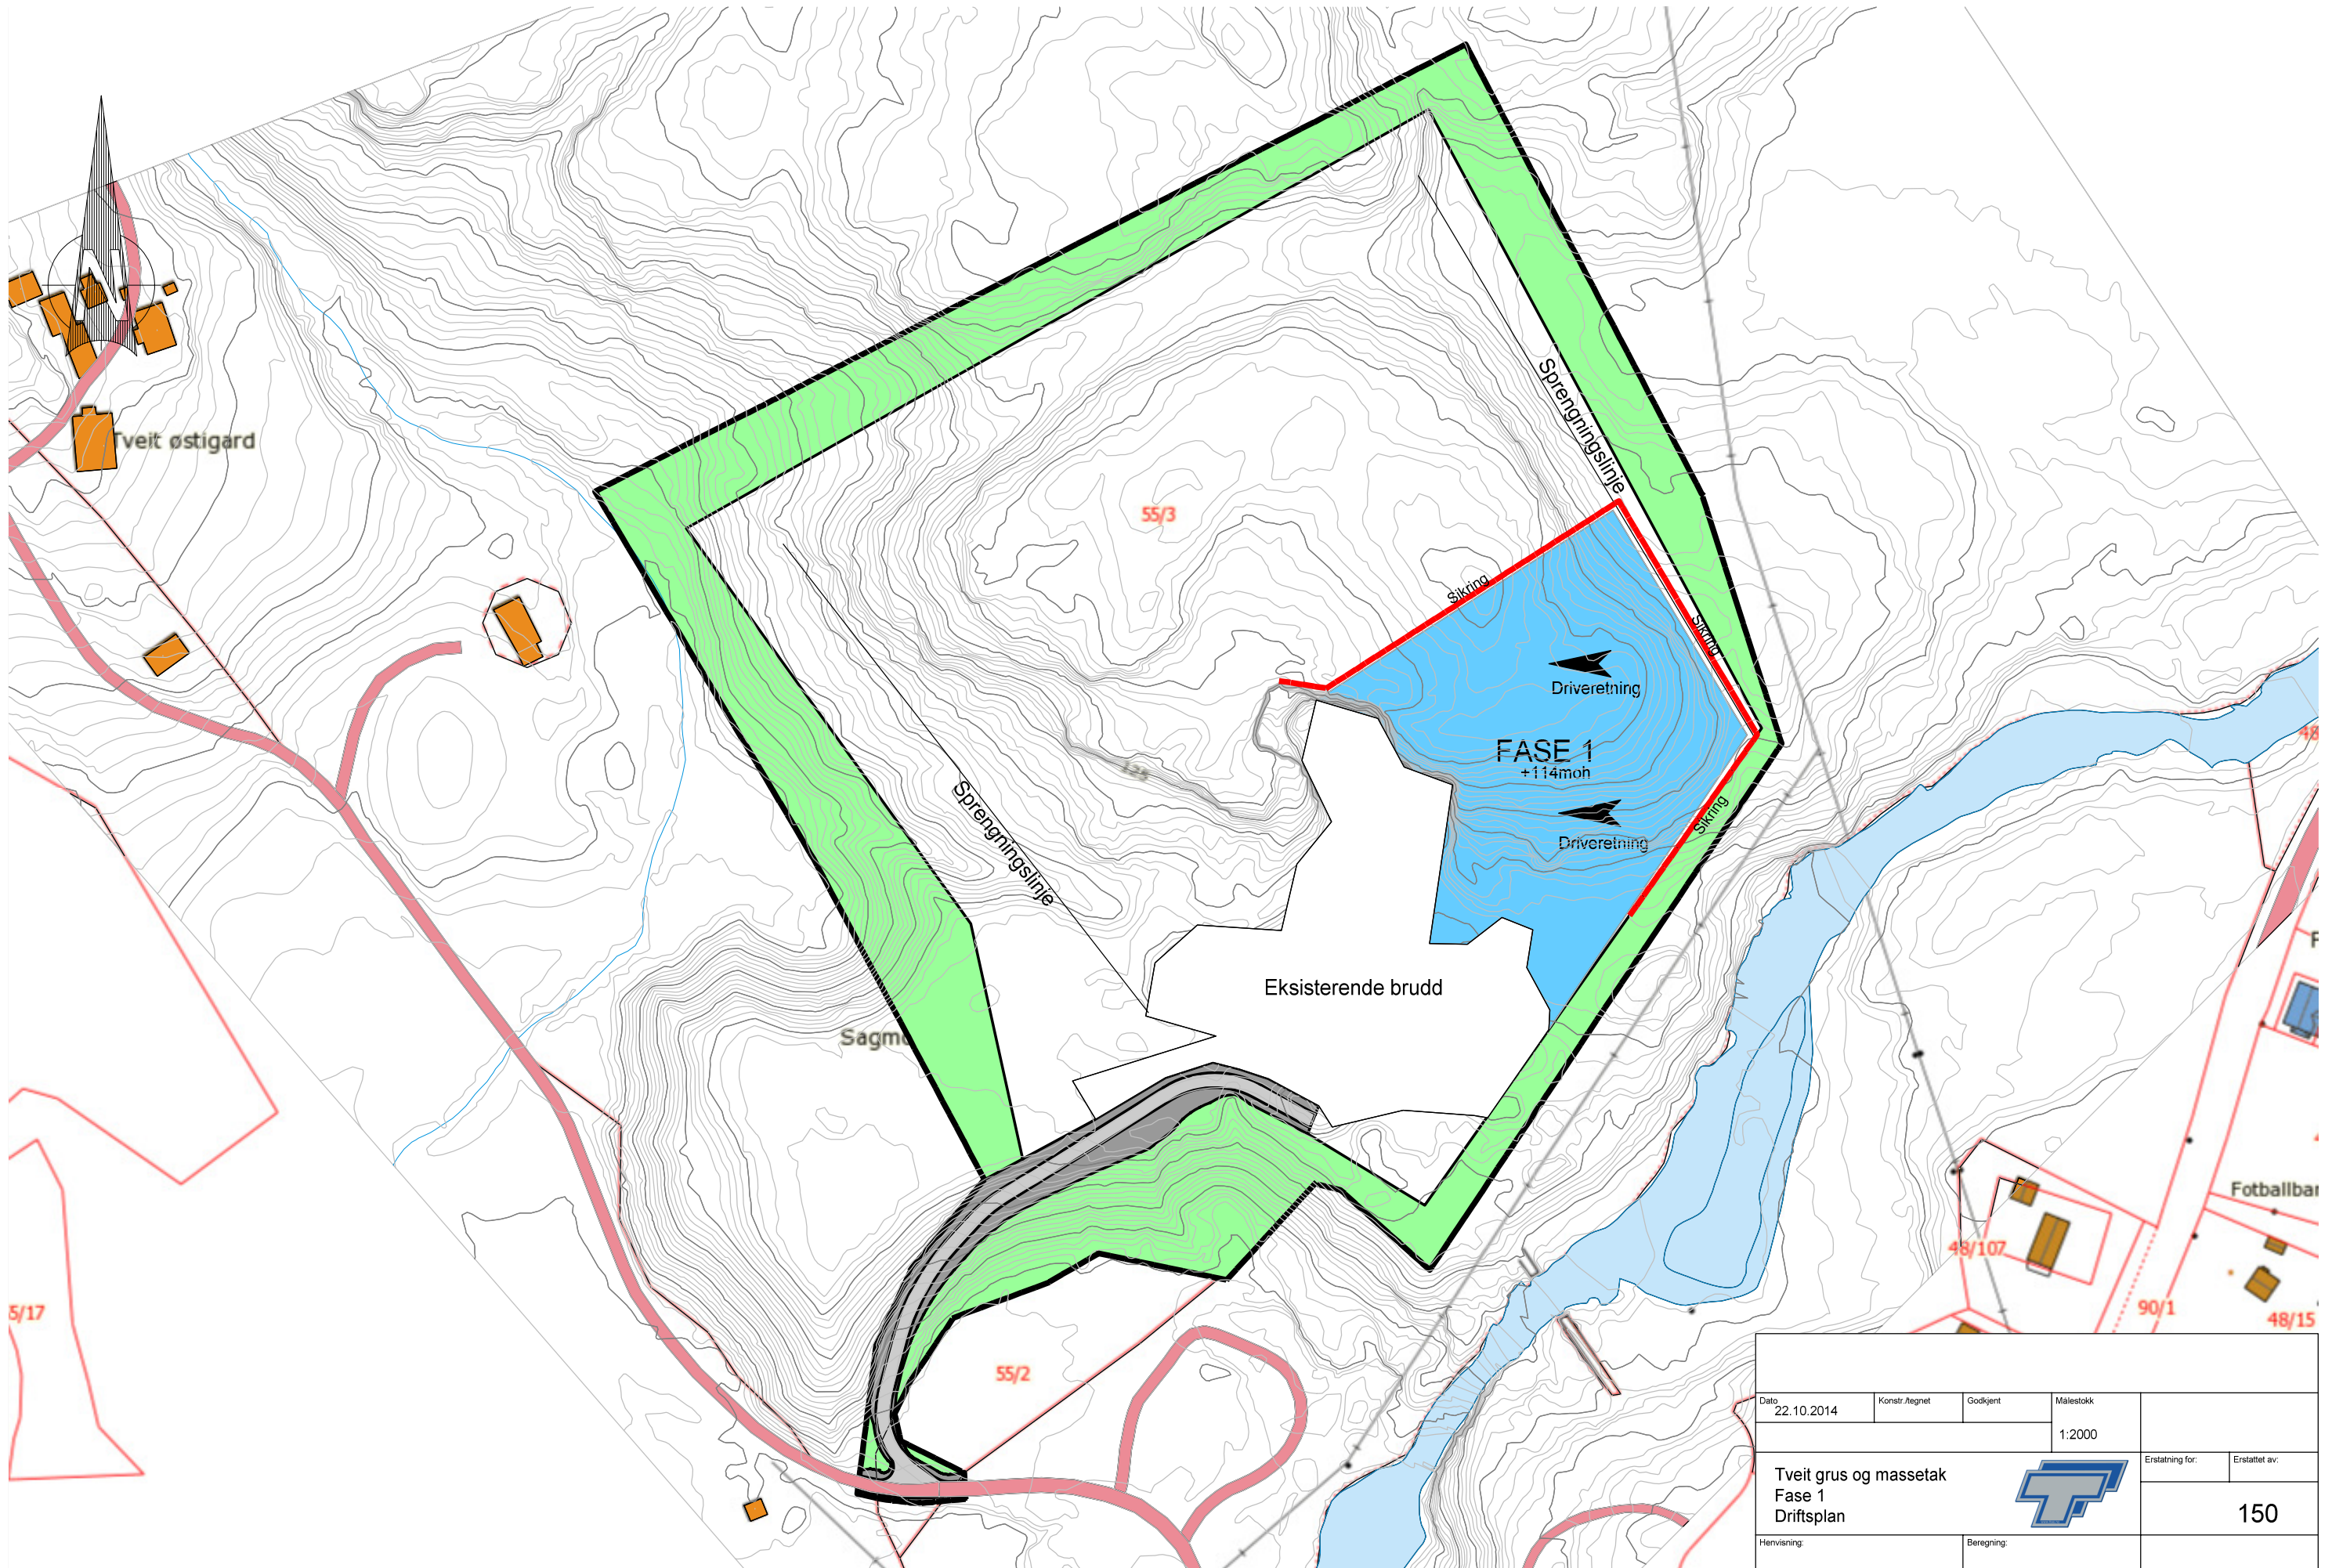


Dato		Konstr./regnet	Godkjent	Målestokk	
22.10.2014				1:2000	
Tveit grus og massetak				Erstatning for:	Erstattet av:
Fase 1				150	
Driftsplan					
Henvising:			Beregning:		

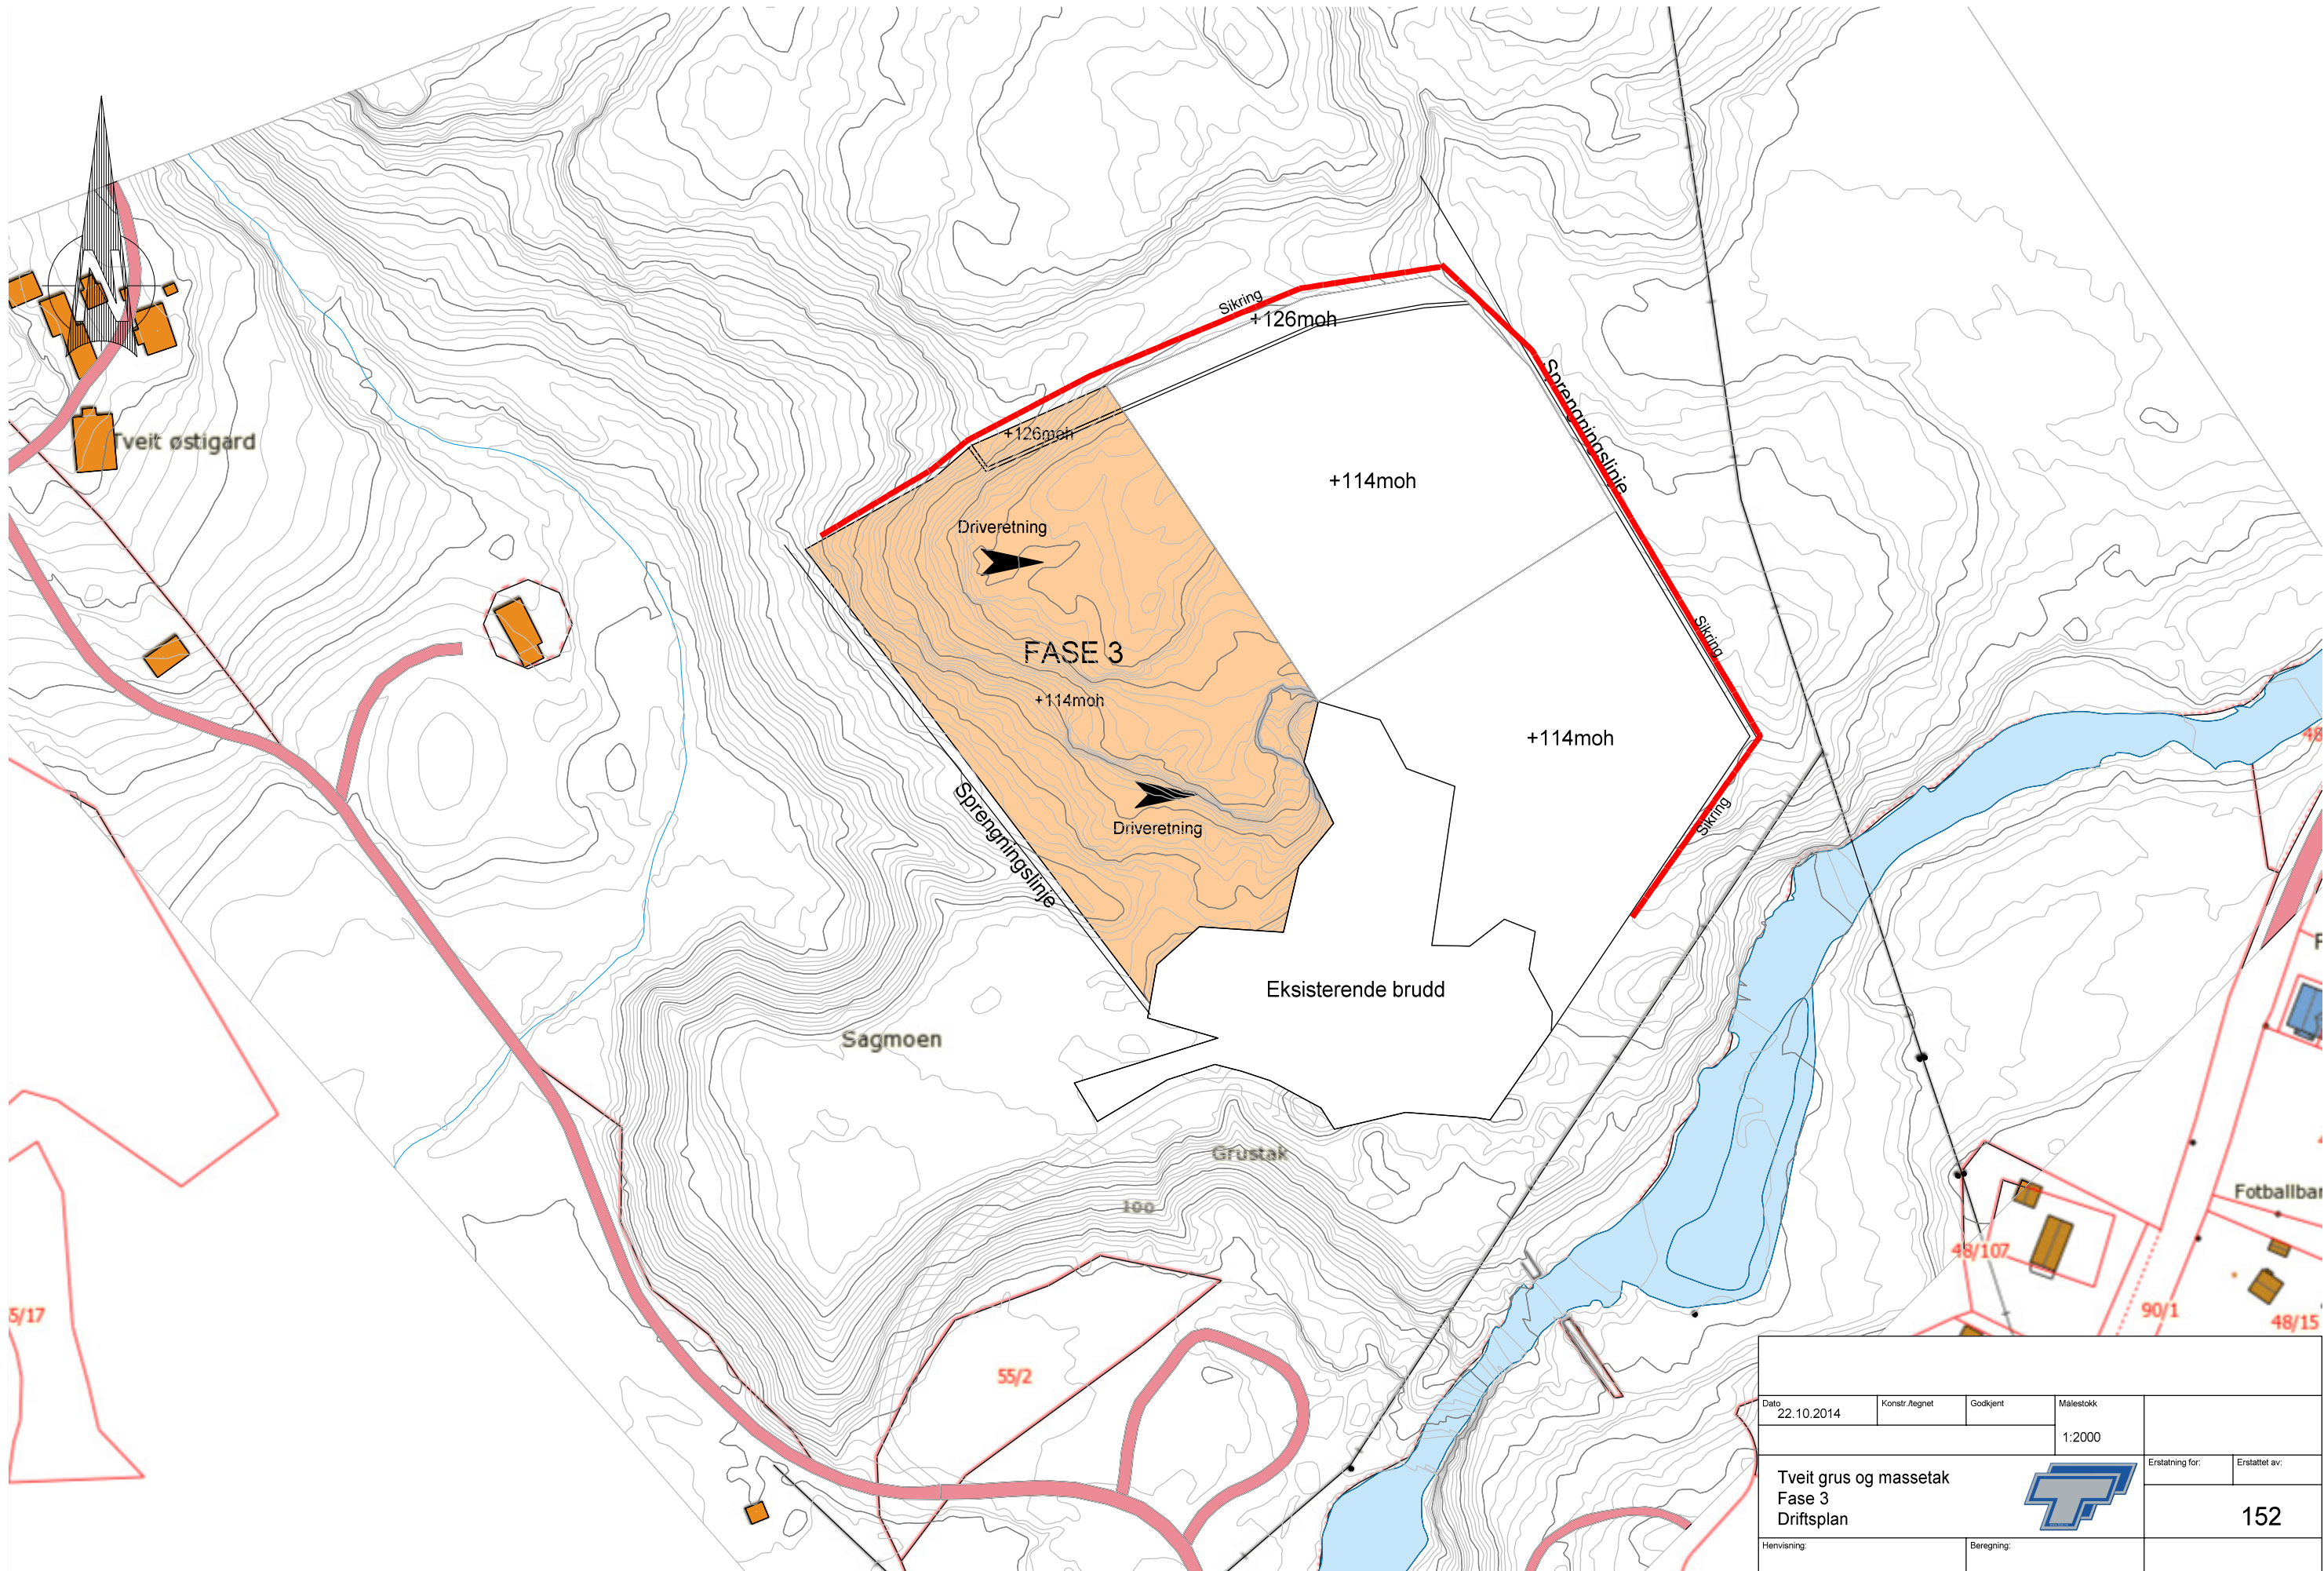

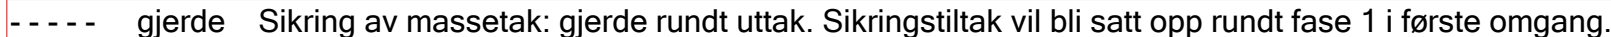153



Dato	22.10.2014	Konstr./regnet	Godkjent	Målestokk
			1:2000	
Tveit grus og massetak Avslutningsplan Driftsplan				Erstatning for:
				Erstattet av:
				154
Henvising:		Beregning:		

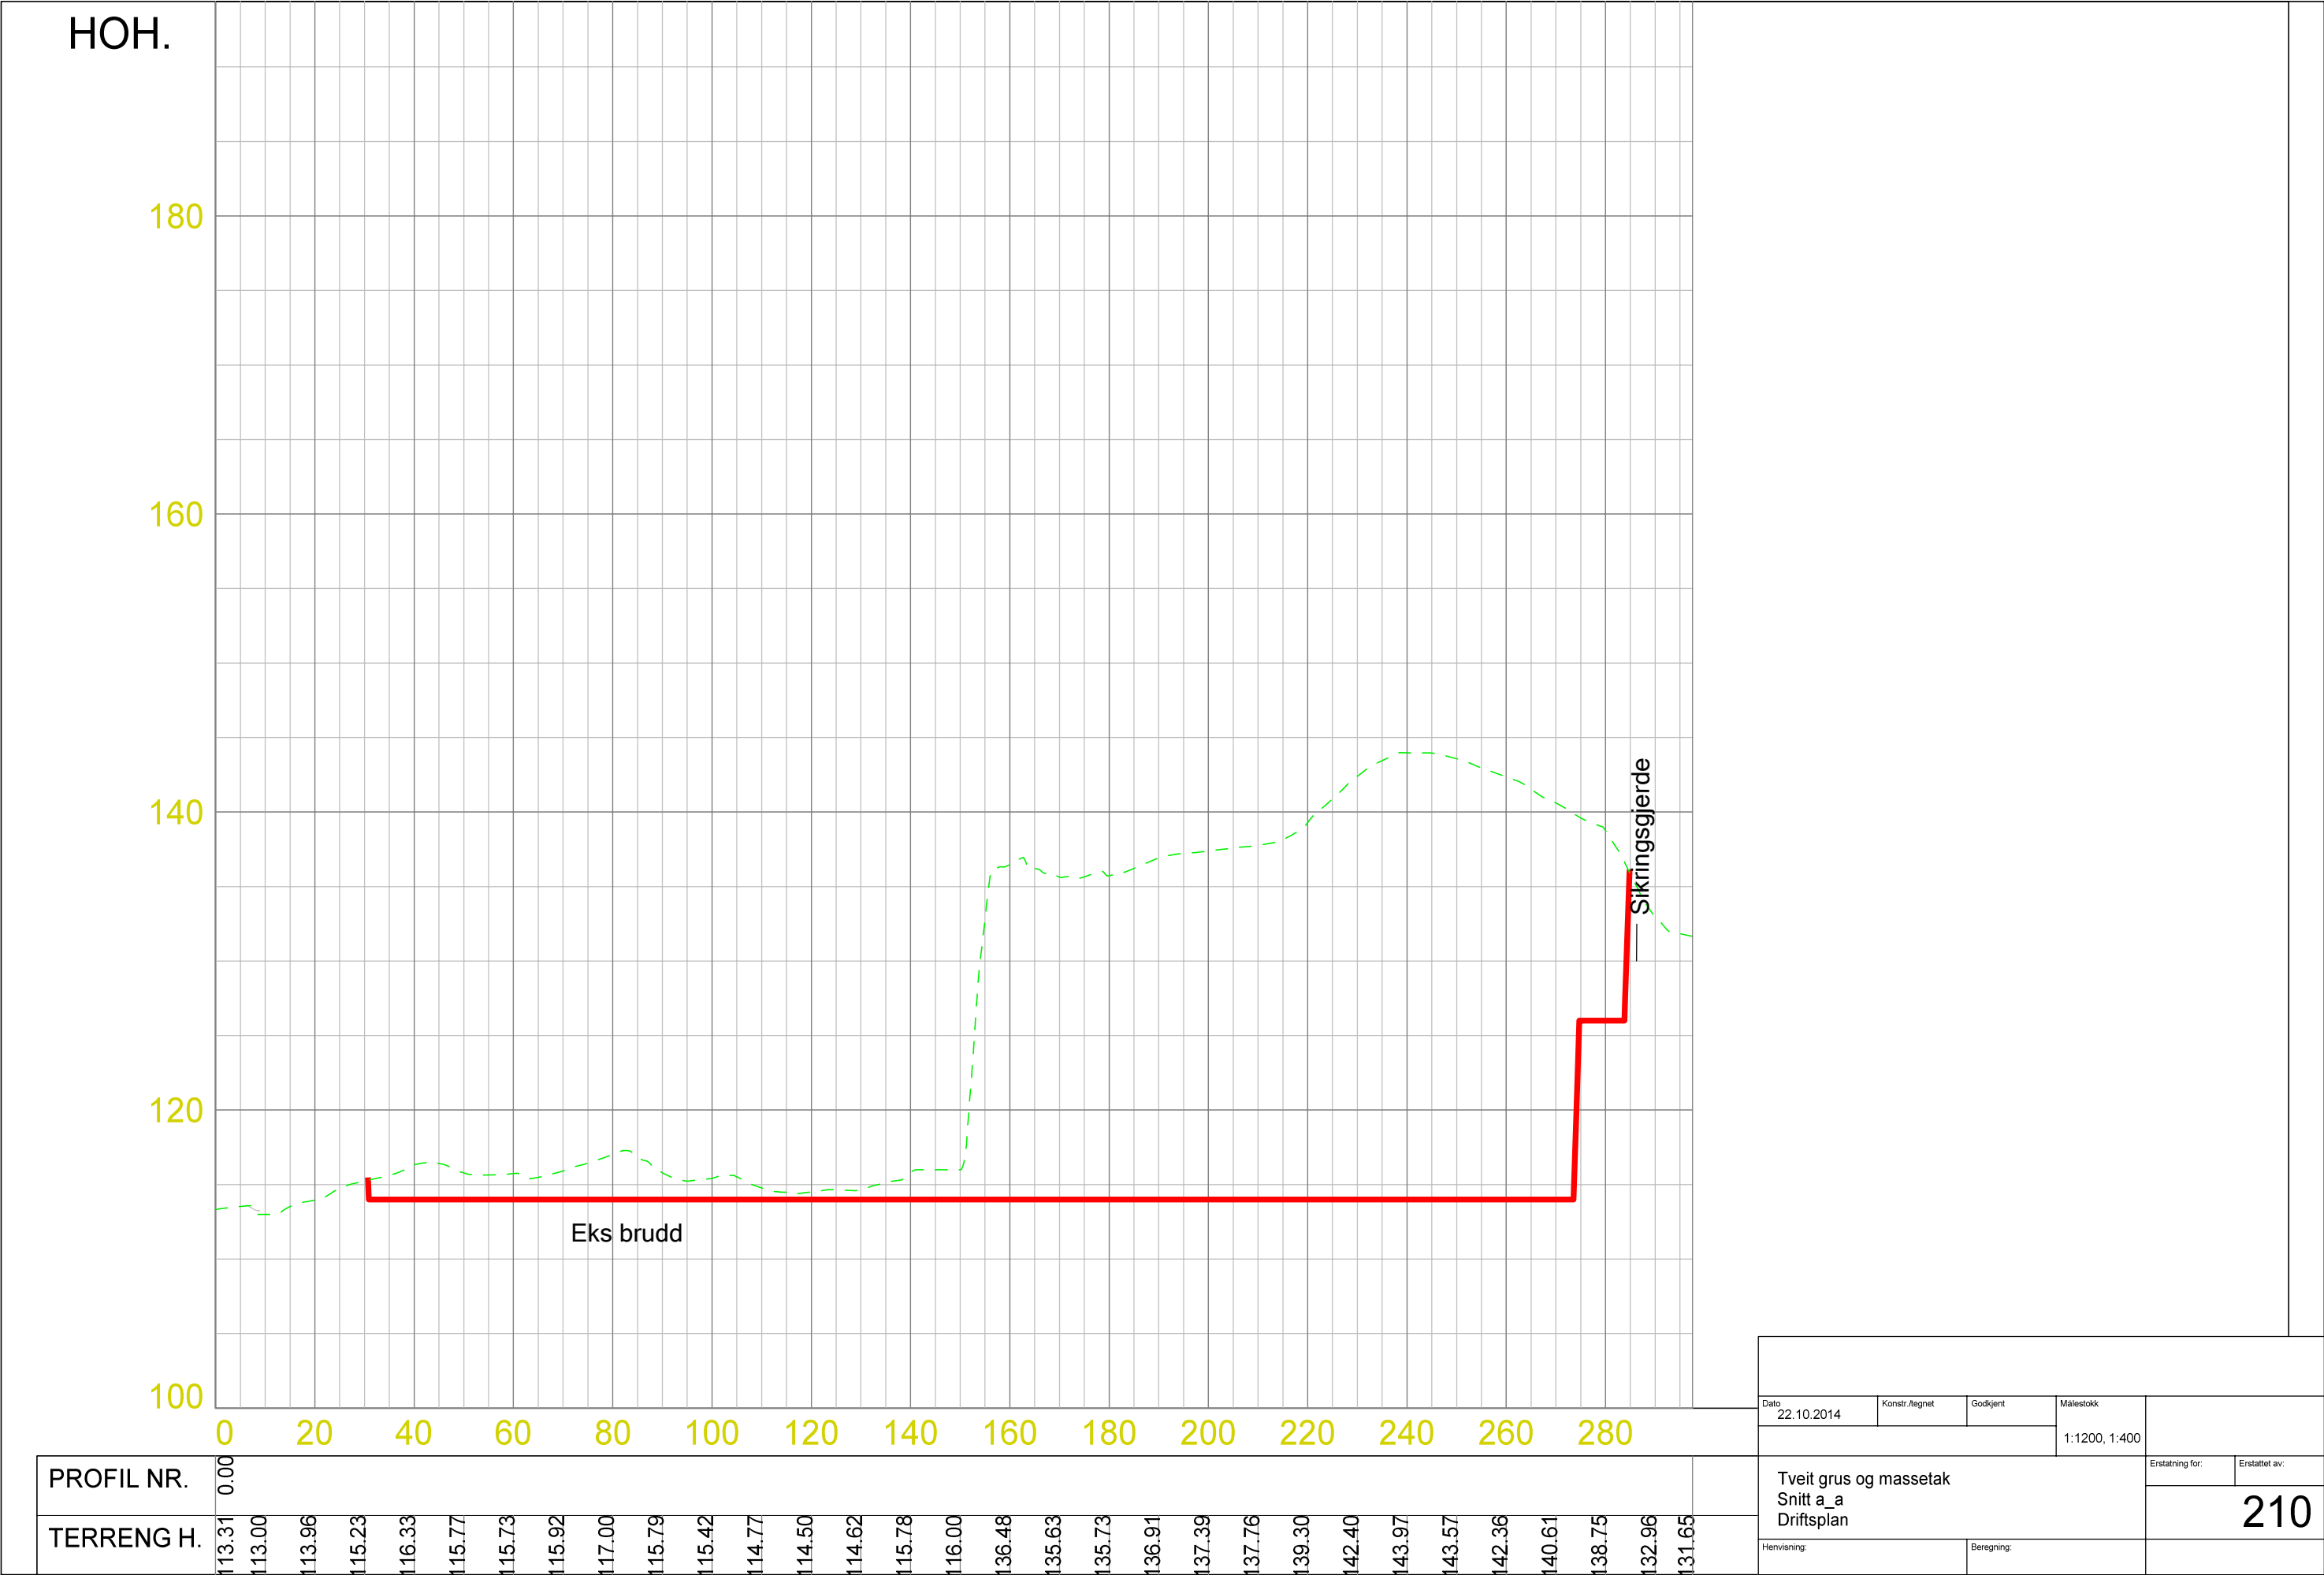

HOH.

180

160

140

120

100



Sikringsgjerde

PROFIL NR.

TERRENG H.

0.00	107.97	111.20	113.33	116.45	119.56	121.67	127.85	130.87	132.36	133.24	132.18	124.34	133.56	137.08	138.12	139.57	141.46	143.42	145.35	145.92	143.45	139.58	135.38	129.97	126.58	125.52	125.38
------	--------	--------	

Dato	Konstr./tegnet	Godkjent	Målestokk		
14.11.2014			1:1000, 1:400		
Tveit grus og massetak				Erstatning for:	Erstattet av:
Snitt b_b				211	
Driftsplan					
Henviining:		Beregning:			