



Søknad om driftskonsesjon i henhold til mineralloven § 43

Skjemaet med vedlegg sendes til:

Direktoratet for mineralforvaltning
med Bergmesteren for Svalbard
Postboks 3021 Lade
7441 Trondheim

E-post: mail@dirmin.no
Telefon Sentralbord: (+47) 73 90 40 50
Hjemmeside: <http://www.dirmin.no>

LES VEILEDNINGEN FØR DU FYLLER UT SKJEMAET

1. Opplysninger om søker

Fullstendig navn/firma Gisnås as			Organisasjonsnummer 979381034
Postadresse Ulsberg	Postnummer 7397	Sted Rennebu	Land Norge
Telefonnummer 91848168	Mobiltelefon 91848168	E-postadresse post@gisnaas.no	Hjemmeside

2. Opplysninger om området

Navn på uttaksområdet/uttaket Gisna Flatmoen Statskog	Uttaksområdets gårds- og bruksnummer 237/2	Kommune 1635
Størrelse på omsøkt areal (daa) 112 da	Anslag totalvolum uttak (m ³) 160000	Forventet årlig uttak (m ³) 8000

3. Opplysninger om forekomsten

3.1.	Hvilken mineralkategori tilhører forekomsten?	Grunneiers mineraler	☒
		Statens mineraler	☐
3.2.	Drives det på forekomsten i dag?	Ja	☒
		Nei	☐
3.3.	Beskrivelse av forekomsten (type mineralforekomst, kvalitetsvurdering, anvendelser av råstoffet):		
	Grusmasser. Benyttes til tilslag i betong		



4. Forholdet til plan- og bygningsloven (pbl.)

4.1. Angi hvilket arealformål området har i kommuneplanens arealdel Sone 1 LNF område

4.2. Finnes det en godkjent reguleringsplan for området det søkes om konsesjon? Ja ☐ Nei ☒

Hvis ja, oppgi navn på planen og vedtaksdato:

Navn på plan: _____

Vedtaksdato: _____

Hvis nei:

Er det varslet oppstart av reguleringsplanarbeid for området? Ja ☒ Nei ☐

Er det gitt andre tillatelser etter pbl. for terrenginngrep i omsøkt område? Opplys om hvilke

Grustak Statskog del av gnr 237/2

5. Vedlegg til søknaden

Med søknaden skal alltid vedlegges:

5.1. Dokumentasjon på utvinningsrett til forekomsten

- For grunneiers mineraler: Kopi av signert leieavtale om uttak med grunneier, eller dokumentasjon på grunnbokshjemmel

- For statens mineraler: Oppgi rettighetsnummeret(ene)

5.2. Kart der omsøkt område hvor det foreligger utvinningsrett er tydelig inntegnet i målestokk 1:1000-/1:2000.

5.3. Gi en kort firmapresentasjon.

5.4. Redegjørelse for den kompetanse selskapet har for driften av det planlagte uttaket. Gi en oversikt over bergfaglig og annen teknisk kompetanse i organisasjonen.

5.5. Forslag til driftsplan, inkludert avslutningsplan. Driftsplanen skal være i samsvar med DMFs krav til driftsplaner.



5.6. Oversikt over økonomiske forhold:

5.6.1. For uttak som allerede er i drift:

- Godkjent årsregnskap for de siste to år

5.6.2. For nye uttak, eller tidligere uttak med nytt driftsselskap:

- Driftsbudsjett for det omsøkte uttaket for de 3 første driftsår

5.7. Vurdering av behovet for at det stilles økonomisk sikkerhet for gjennomføring av sikrings- og oppryddingstiltak, herunder forslag til form for og størrelse på sikkerheten.

5.8. Adresseliste over særlig berørte parter (nærmeste naboer, eller brukere av området).

5.9. Dokumentasjon på at behandlingsgebyret er betalt.

Kontonummer for innbetaling: 7694.05.05883

Gebyret er kr. 10.000. Dersom søknaden gjelder uttak som krever konsekvensutredning etter forskrift om konsekvensutredninger (26.juni 2009 nr. 855), er gebyret kr. 20.000.

Merk innbetalingen med Driftskonsesjon, navn på uttaket/uttaksområdet og navn på søker

6. Eventuelle tilleggsopplysninger

Driftsplan under utarbeidelse

Direktoratet for mineralforvaltning kan kreve flere opplysninger dersom man finner det nødvendig for behandling av søknaden.

7. Underskrift

Sted og dato

Rennøla 6/2-2017

Underskrift

Konsesjonsområde
Gisna-Flatmoen Statskog i Rennebu kommune

Gisna-Flatmoen Statskog
111 DAA

Kart produsert ved DMF 13.02.2017

Tegnforklaring

-  KonsesjonsBase
-  GeocacheBasis

Kartverket, Geovekst, Kommuner, Corine og OSM - Geodata AS



1:3 000

0

0,125


0,25

0,5 Kilometers


DRIFTSPLAN

Grustak på Gisna, del av gnr. 237/2

Rennebu Kommune

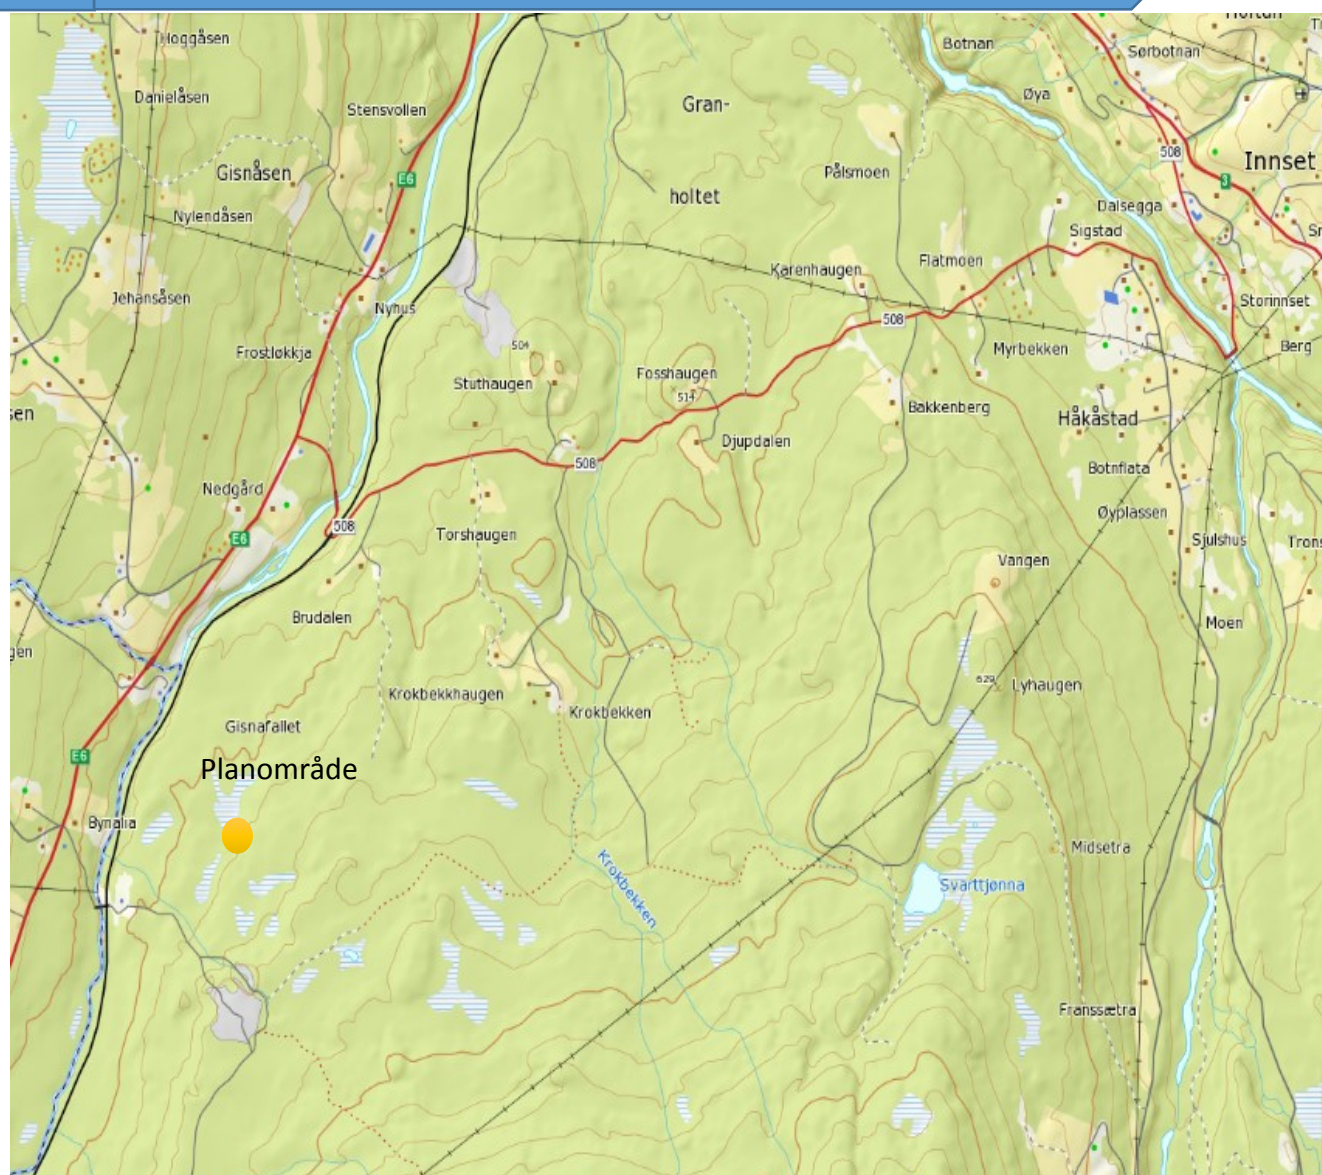

Utarbeidet av

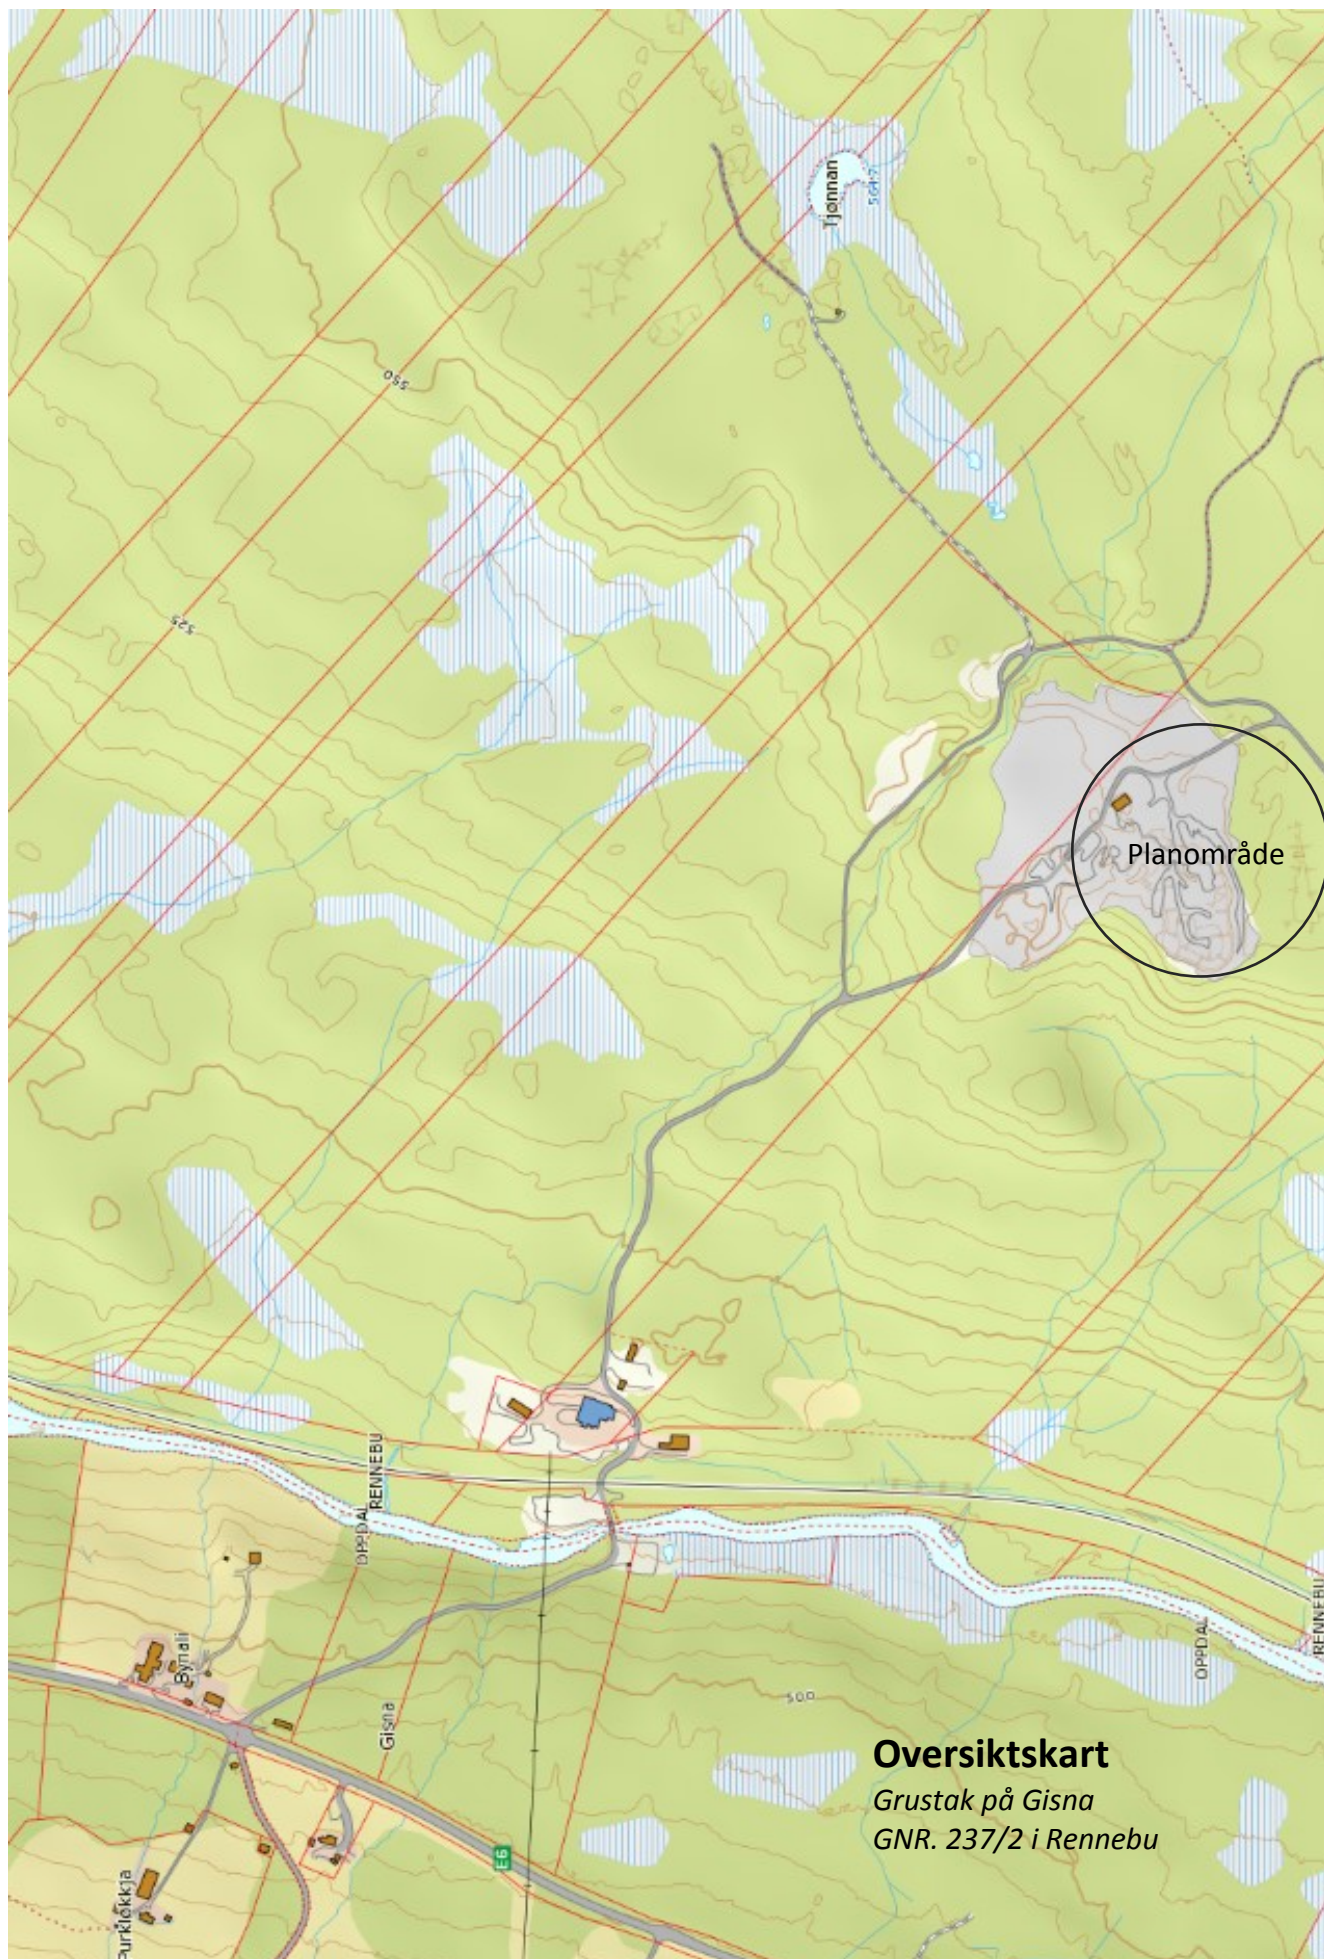

Oversiktskart

Grustak på Gisna
GNR. 237/2 i Rennebu

Driftsplan for Grustak på Gisna

GNR. 237 BRN. 2 (Statskog) I Rennebu Kommune

Driftsplan inneholder:

- Beskrivelse
- Oversiktskart
- Profiler
- Istandsetting- /beplantningsplan

Beskrivelse:

Eksisterende forhold

Planområdet er en del av Statskog sin eiendom på Gisna i Rennebu.

Området er vist på vedlagte driftsplankart i målestokk 1:2000 datert 08.03.2017.

Det planlagte grustaket er en utvidelse av eksisterende grustak.

Adkomsten til området fra E6 er etter en eksisterende skogsvei.

Vegetasjonen i området består hovedsakelig av barskog med innslag av noe bjørk.

Det er ikke eksisterende bygninger innenfor området.

I nærområdene er det heller ikke eksisterende bolighus eller hytter som vil bli sjenert av støy, eller få innsyn i grustaket. Uttaket kommer heller ikke i konflikt med vannkilder o.l.

I kommuneplansammenheng ligger området innenfor LNF-området sone 1, hvor det er forbudt mot spredt bolig, ervervs- og fritidsbebyggelse.

Planforslaget

Planområdet omfatter ca 112 da av eiendommen

Terrengoverflata i uttaksområdet ligger mellom ca kote 540 –570

Uttaksdybden i eksisterende tak inn mot planområdet ligger på ca. 15m

Det foreslås å fortsette i samme nivå innover planområdet. Dvs at maks uttaksdybde da blir ca 15 m.

Uttaket er foreslått oppdelt i 2 driftsetapper.

Skogen ryddes og vekstjorda tas av og legges i max 2m høye ranker mellom plangrensen og drivkanten.

Sikkerhetstiltak

Uttaket må sikres i nødvendig utstrekning slik at mennesker og dyr som ferdes i området ikke kommer til skade.

Istandsetting


Når uttaket avsluttes skal alle skråninger i uttaksområdet planeres slik at de får en helning på maks 1:3 med tanke på skogsdrift. Toppen på skråningene planeres slik at de samsvarer med naturlige terrengformasjoner i området.

Den avtatte vekstjorda legges så utover bunn og skråninger. Massene fordeles slik at grovmassene kommer nederst og finmassene på toppen.



Naturlig vegetasjon som er i området skal så etableres.



Fremtidig uttak planlegges i
pilenes retning

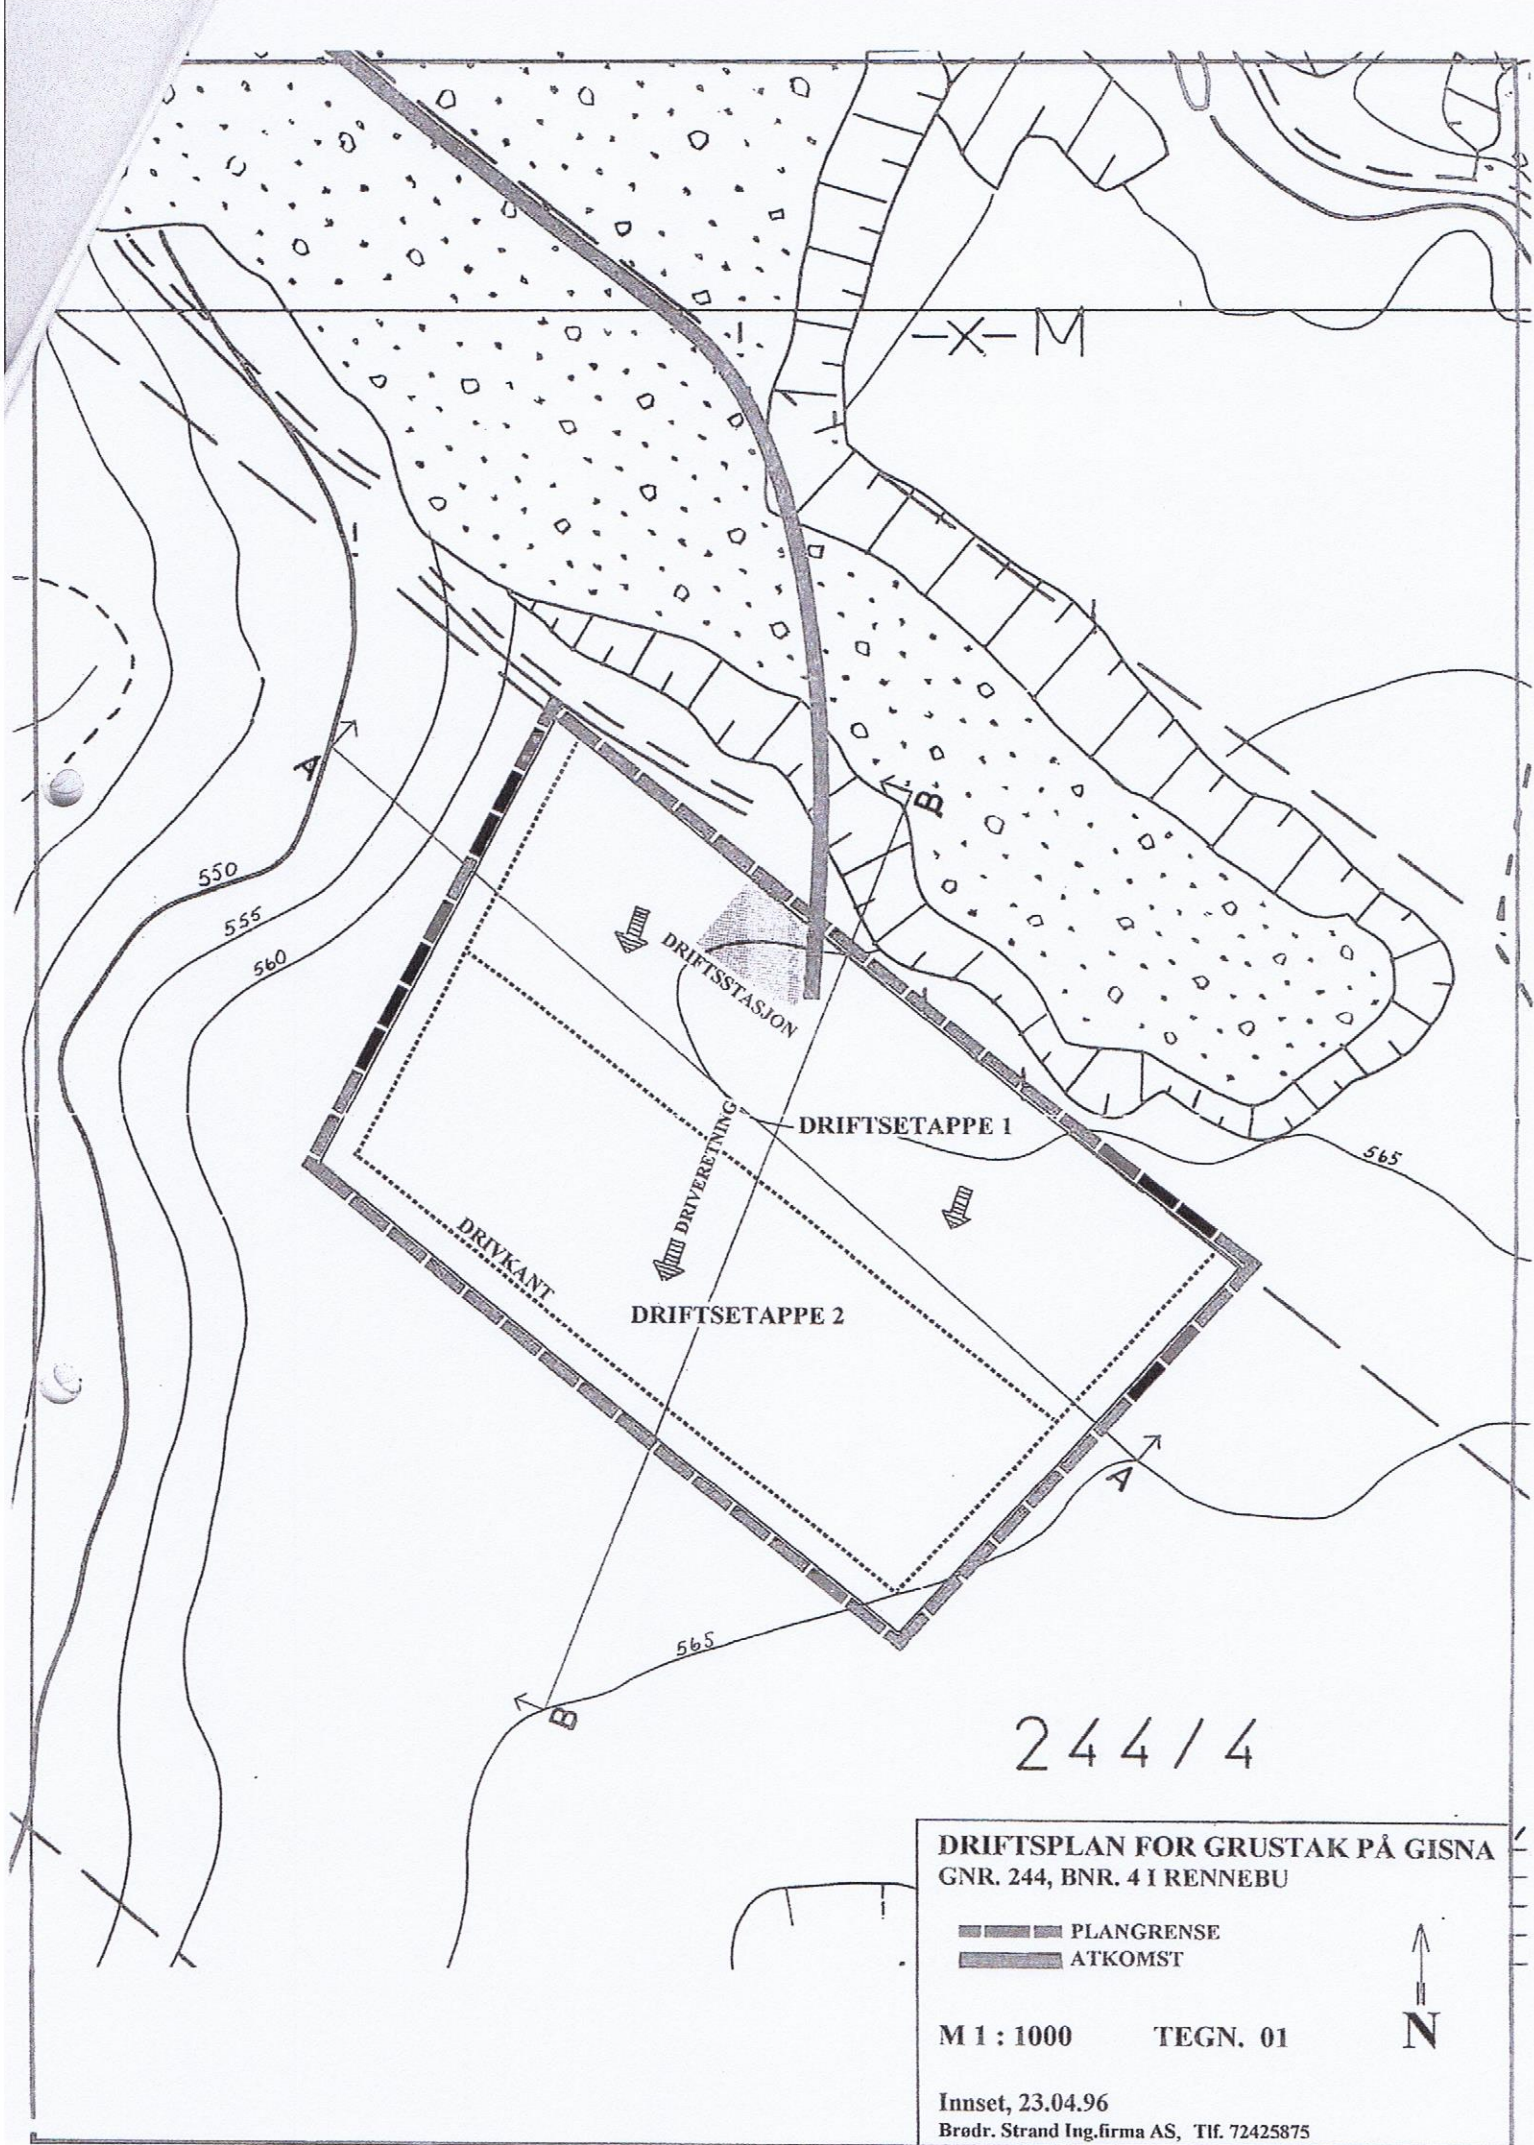



DRIFTSPLAN GRUSTAK - GISNA

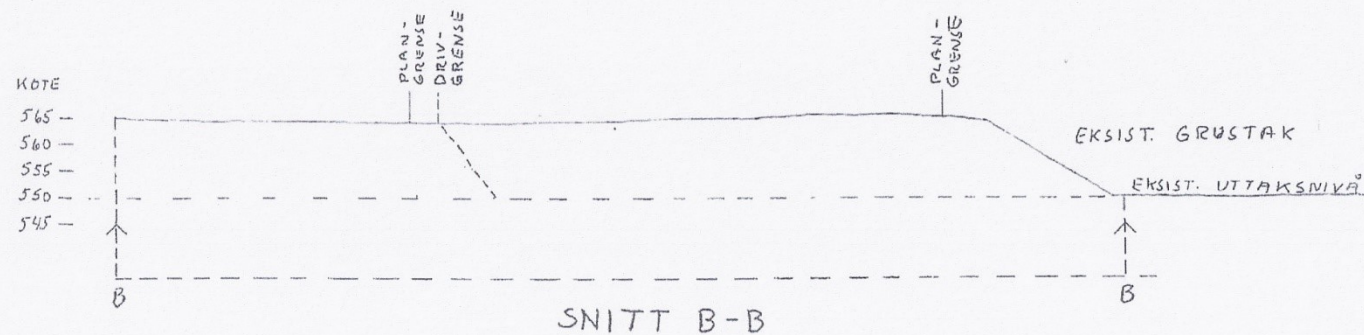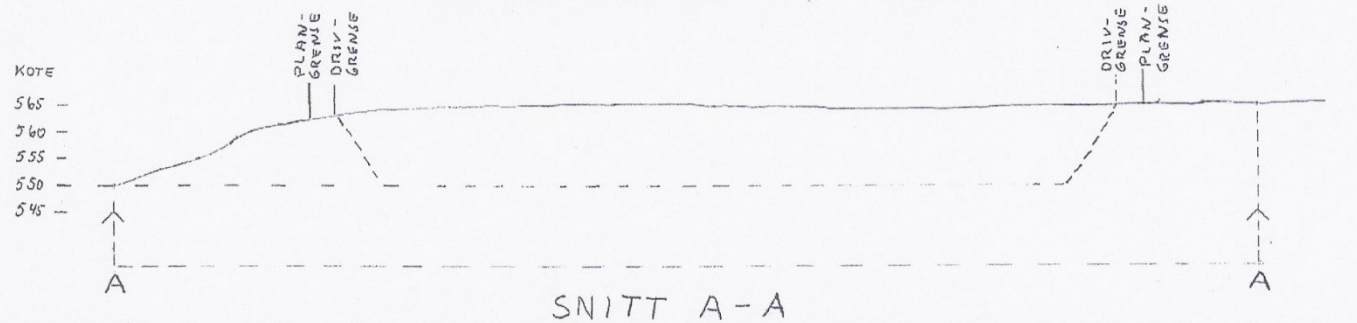

PROFILER

Rennebu 08.03.2017

DRIFTSPLAN GRUSTAK - GISNA

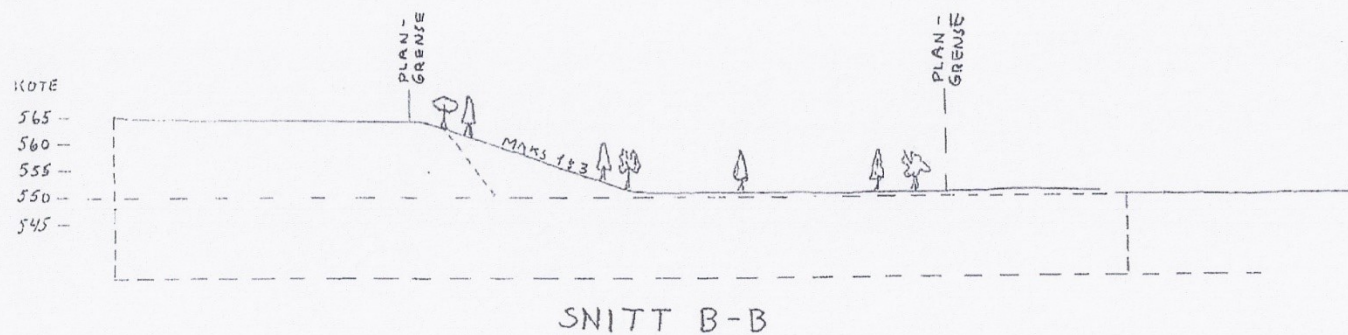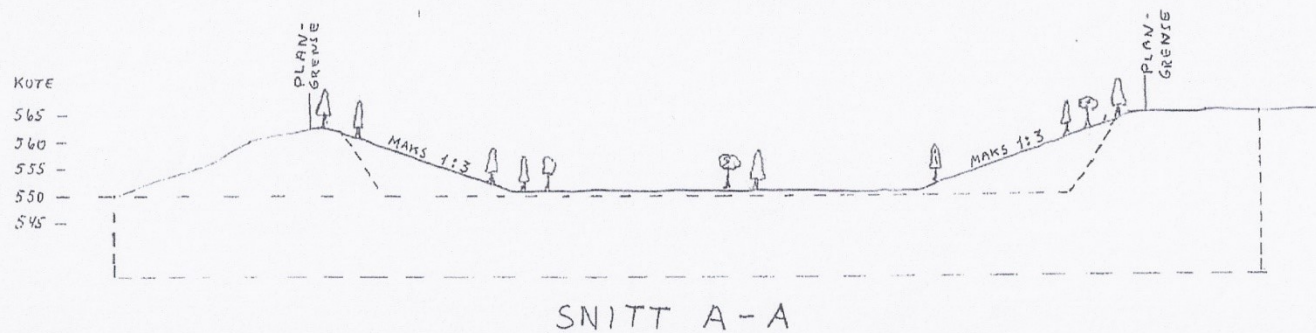

BEPLANTNING / I STANDSETTING

Rennebu 08.03.2017