



Søknad om driftskonsesjon i henhold til mineralloven § 43

Skjemaet med vedlegg sendes til:

Direktoratet for mineralforvaltning
med Bergmesteren for Svalbard
Postboks 3021 Lade
7441 Trondheim

E-post: mail@dirmin.no
Telefon Sentralbord: (+47) 73 90 40 50
Hjemmeside: <http://www.dirmin.no>

LES VEILEDNINGEN FØR DU FYLLER UT SKJEMAET

1. Opplysninger om søker

Fullstendig navn/firma Risa AS			Organisasjonsnummer 980 404 129
Postadresse PB 14 Bjorhaugsletta	Postnummer 4367	Sted Nærbø	Land Norge
Telefonnummer 51791300	Mobiltelefon 92807130	E-postadresse post@risa.no	Hjemmeside www.risa.no

2. Opplysninger om området

Navn på uttaksområdet/uttaket Moi masseuttak	Uttaksområdets gårds- og bruksnummer 58/2	Kommune Bierkreim
Størrelse på omsøkt areal (daa) 125 daa	Anslag totalvolum uttak (m ³) Rest menade 600 000 m3	Forventet årlig uttak (m ³) 100 000

3. Opplysninger om forekomsten

3.1. Hvilken mineralkategori tilhører forekomsten? Grunneiers mineraler ☒
Statens mineraler ☐

3.2. Drives det på forekomsten i dag? Ja ☒ Nei ☐

3.3. Beskrivelse av forekomsten (type mineralforekomst, kvalitetsvurdering, anvendelser av råstoffet):

Fjell forekomst : Metamorf bergart ,mørk hornblendegneis / kvartsrik gneis
Vurdert til : Meget viktig



4. Forholdet til plan- og bygningsloven (pbl.)

4.1. Angi hvilket arealformål området har i kommuneplanens arealdel Masseuttak

4.2. Finnes det en godkjent reguleringsplan for området det søkes om konsesjon? Ja ☒ Nei ☐

Hvis ja, oppgi navn på planen og vedtaksdato:

Navn på plan: Moi Brudd

Vedtaksdato: 27/09 / 2006

Hvis nei:

Er det varslet oppstart av reguleringsplanarbeid for området? Ja ☐ Nei ☐

Er det gitt andre tillatelser etter pbl. for terrenginngrep i omsøkt område? Opplys om hvilke

5. Vedlegg til søknaden

Med søknaden skal alltid vedlegges:

5.1. Dokumentasjon på utvinningsrett til forekomsten

- For grunneiers mineraler: Kopi av signert leieavtale om uttak med grunneier, eller dokumentasjon på grunnbokshjemmel
- For statens mineraler: Oppgi rettighetsnummeret(ene)

5.2. Kart der omsøkt område hvor det foreligger utvinningsrett er tydelig inntegnet i målestokk 1:1000-/1:2000.

5.3. Gi en kort firmapresentasjon.

5.4. Redegjørelse for den kompetanse selskapet har for driften av det planlagte uttaket. Gi en oversikt over bergfaglig og annen teknisk kompetanse i organisasjonen.

5.5. Forslag til driftsplan, inkludert avslutningsplan. Driftsplanen skal være i samsvar med DMFs krav til driftsplaner.



5.6. Oversikt over økonomiske forhold:

5.6.1. For uttak som allerede er i drift:

- Godkjent årsregnskap for de siste to år

5.6.2. For nye uttak, eller tidligere uttak med nytt driftsselskap:

- Driftsbudsjett for det omsøkte uttaket for de 3 første driftsår

5.7. Vurdering av behovet for at det stilles økonomisk sikkerhet for gjennomføring av sikrings- og oppryddingstiltak, herunder forslag til form for og størrelse på sikkerheten.

5.8. Adresseliste over særlig berørte parter (nærmeste naboer, eller brukere av området).

5.9. Dokumentasjon på at behandlingsgebyret er betalt.

Kontonummer for innbetaling: 7694.05.05883

Gebyret er kr. 10.000. Dersom søknaden gjelder uttak som krever konsekvensutredning etter forskrift om konsekvensutredninger (26.juni 2009 nr. 855), er gebyret kr. 20.000.

Merk innbetalingen med Driftskonsesjon, navn på uttaket/uttaksområdet og navn på søker

6. Eventuelle tilleggsopplysninger

Direktoratet for mineralforvaltning kan kreve flere opplysninger dersom man finner det nødvendig for behandling av søknaden.

7. Underskrift

Sted og dato

Norby 09.11.2015


Underskrift


Andreas V. Lunde

RISA

Org.nr.: 980 404 129

Moi masseuttak i Bjerkreim kommune

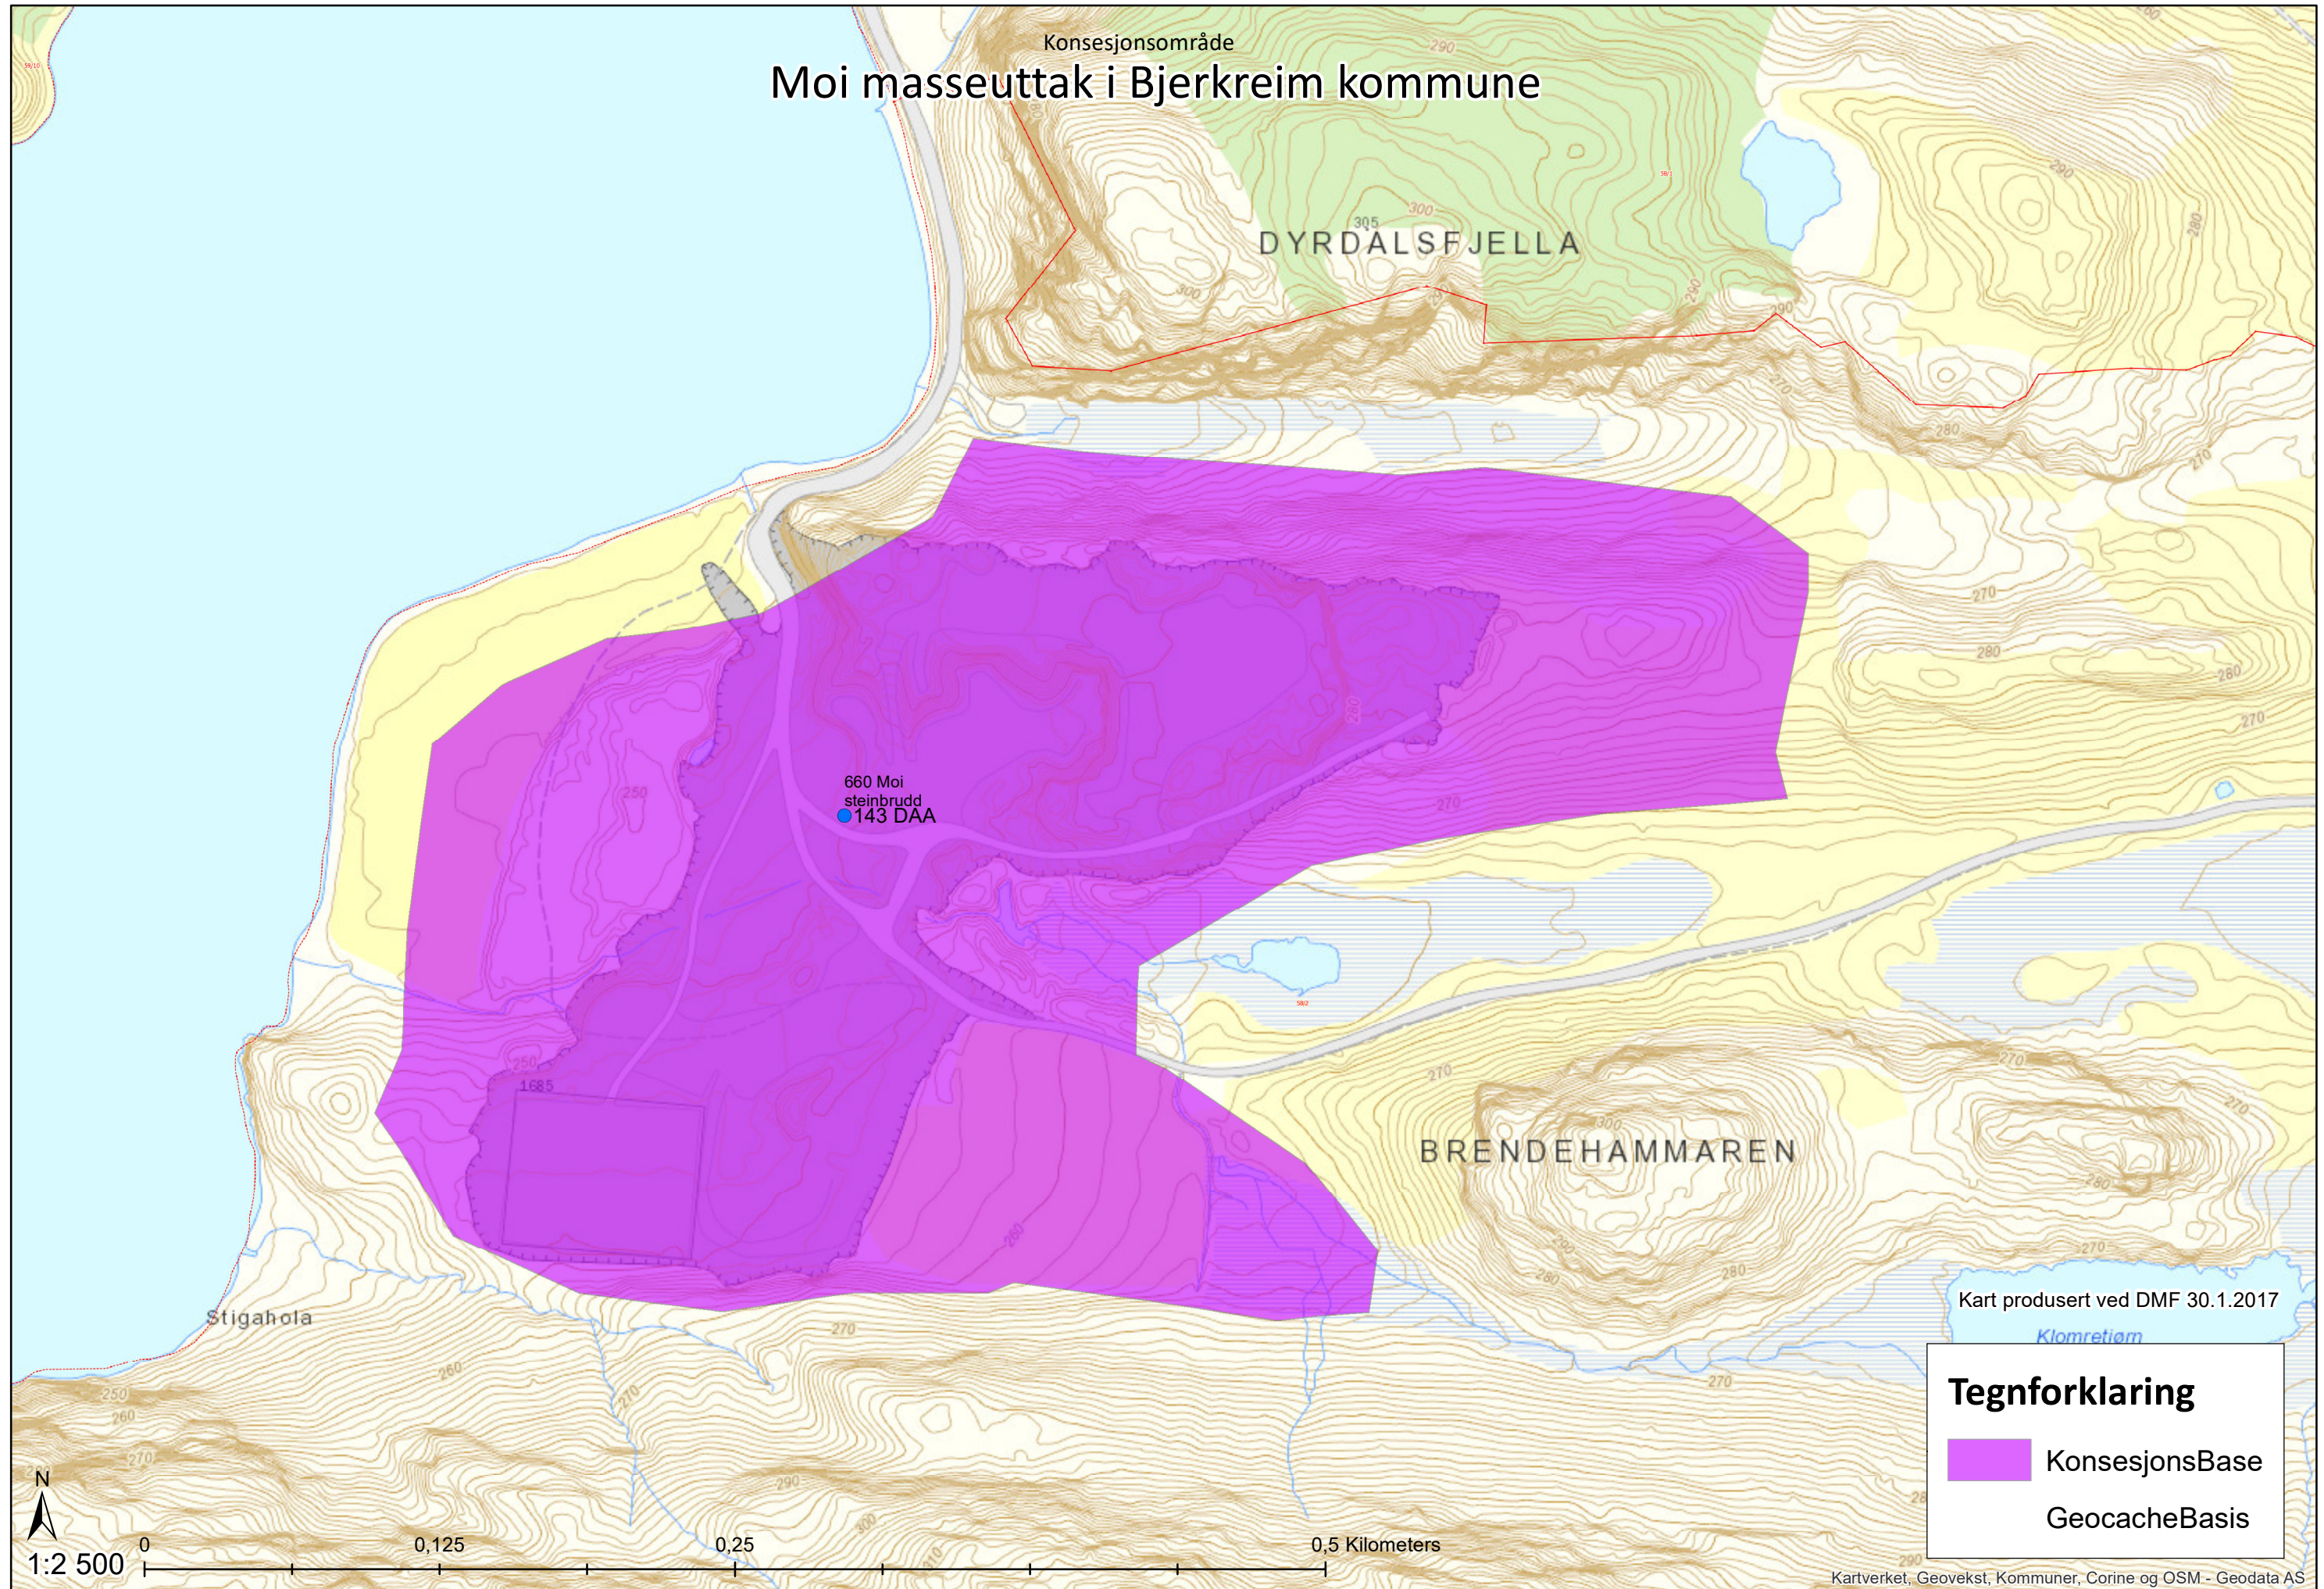

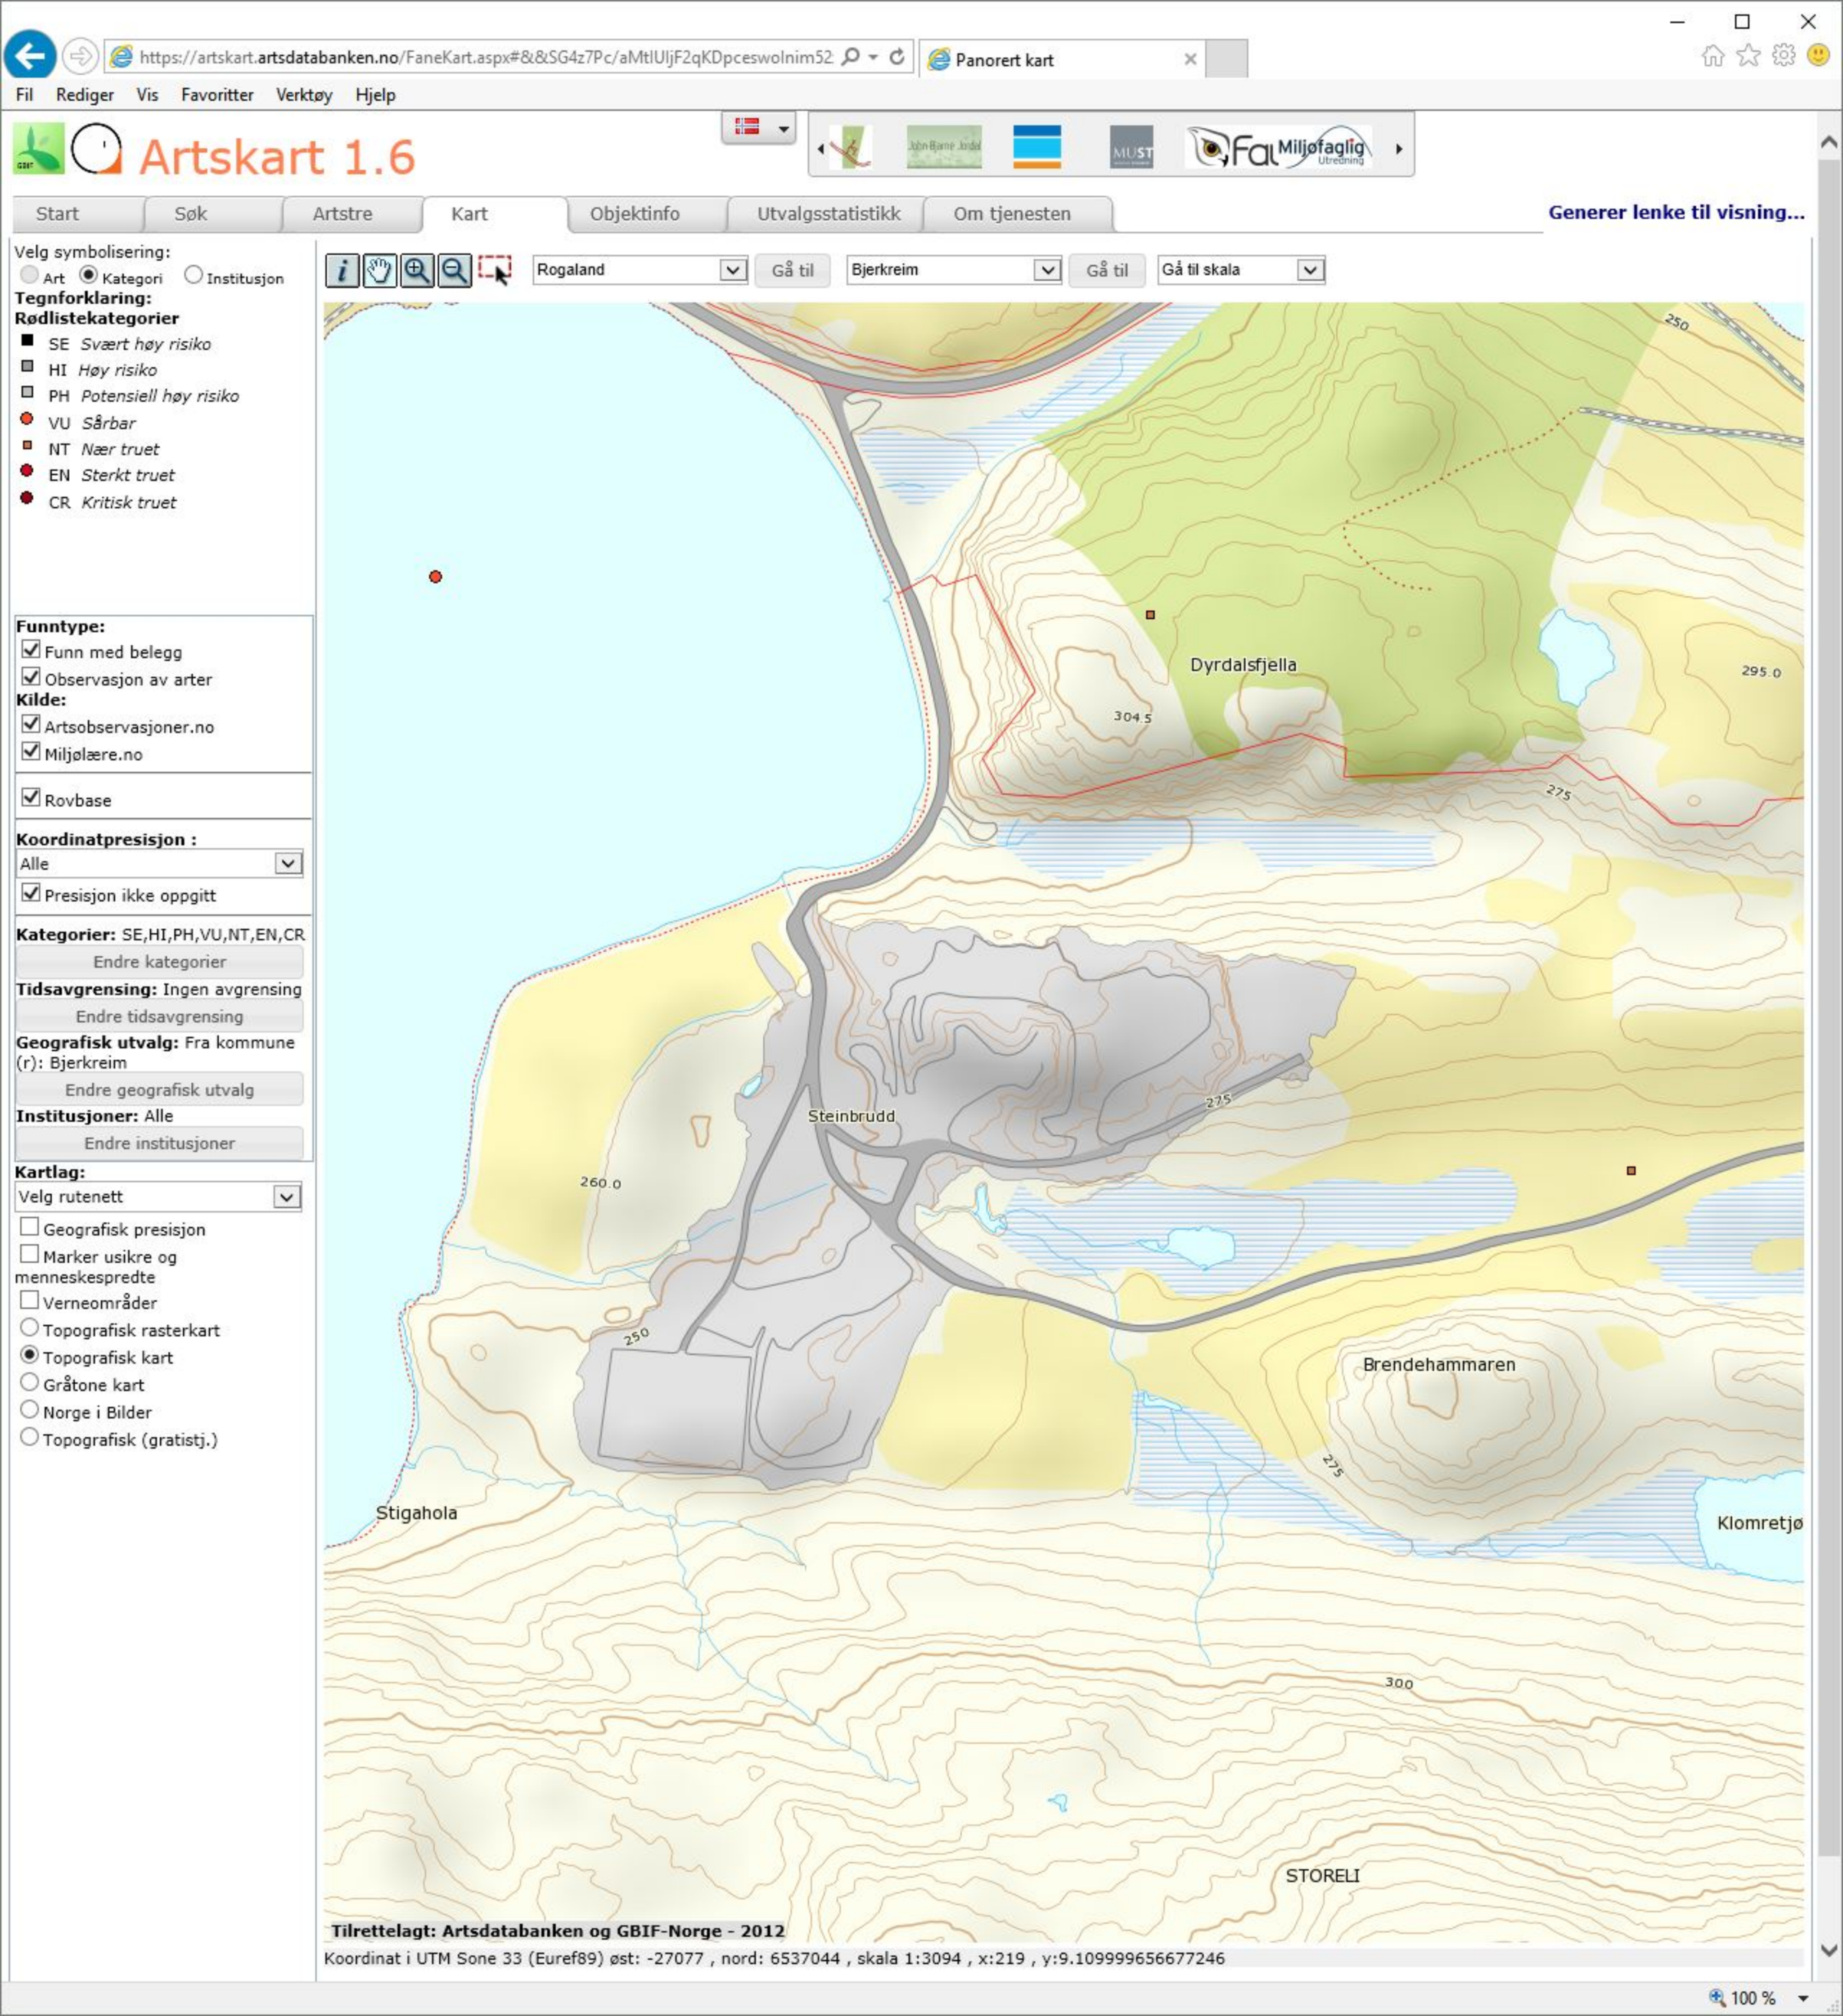

Driftsplan Moi Masseuttak

Dato: 19.01.2017.

Moi Masseuttak er et steinbrudd som entreprenørselskapet Risa as skal drive ut for leveranse av steinprodukter med forskjellige fraksjoner. Brytning, oppredning, sortering og lagring skal foregå i dette regulerte området. Uttransporten av ferdige produkter skal foregå med lastebiler. Det er et eksisterende massetak i dette området som også omfattes av reguleringsplanen. Dette løs massetaket går mot avslutning, og samme oppredningsanlegg vil bli benyttet til steinbruddet. Fjellforekomsten som skal tas ut har en avgrenset arrondering som skal tas ut til naturlig nivå tilpasset tilgrensende terreng.



Lokasjon.

Fjell forekomsten består av metamorf bergart, mørk hornblendegneis / kvartsrik gneis, som er vurdert til Meget viktig i NGUs database

Uttaksvolumet er beregnet til 750.000 m³. (rest 600 000 m³, 04.2015)

Risa as har kontraktfestet avtale med grunneier (gnr.58 bnr.2) for uttak av masser.

Område ble godkjent av Bjerkreim Kommune den 27.09.2006

Driftsorganisasjon i Risa AS

<i>Daglig leder :</i>	<i>Trond Viding Tvedt</i>
<i>Anleggsjef :</i>	<i>Kjell N. Sjølingstad</i>
<i>BTA :</i>	<i>Torbjørn Sporaland</i>
<i>Knuseleder :</i>	<i>Arvid Svalestad</i>
<i>Baser på knuseverk :</i>	<i>Kåre Bø og Jan Ingve Vigre</i>

Følgende inngår i Driftsplanen:

- Reguleringsplan: Moi brudd
- T910 Status med etapper i snitt
- T911, rev B, Uttaksplan
- T912, rev A, Avslutningsplan
- Reguleringsbestemmelser av dato 18.12.2006 sak nr 05/151 dok 18

Driftsplan: Forventet driftstid for uttaket: 15 år (2008 – 2023)

Sikring av Brudd: Bom med låseanordning er etablert ved innkjøringen som er felles med etablerte Archer Oil Tools, som har etablert seg sørvest i reguleringsplanen.


Nødvendige skilter med nødvendig midlertidig sikrings gjerde blir satt opp etter behov og tegn 912.


Driften i steinbruddet skal foregå pallevís med driftsretning vist på kart. Mengder uttak fjell vil være på ca 100000 m3 pr år.

Overvannsavrenningen fra uttaket skal hele tiden ledes mot et sedimenteringsbasseng som skal handtere avrenningen før det går til resipient.

Det er ikke fast satt noe nedre kote for uttaket, men i plankartet er det satt inn kote +250 i vest og +255 i aust som nedre kotehøyde, begrenset til 750 000m³ i regulerings planen.

Reguleringsplan 282

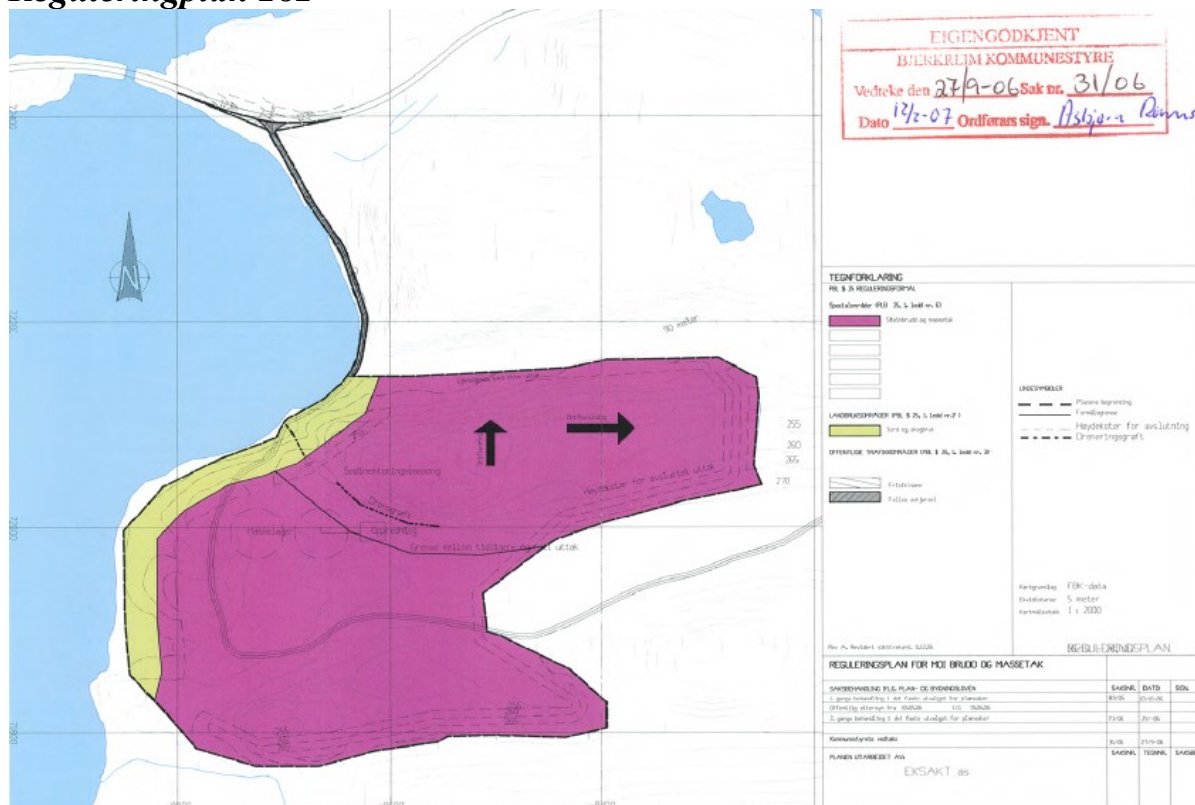

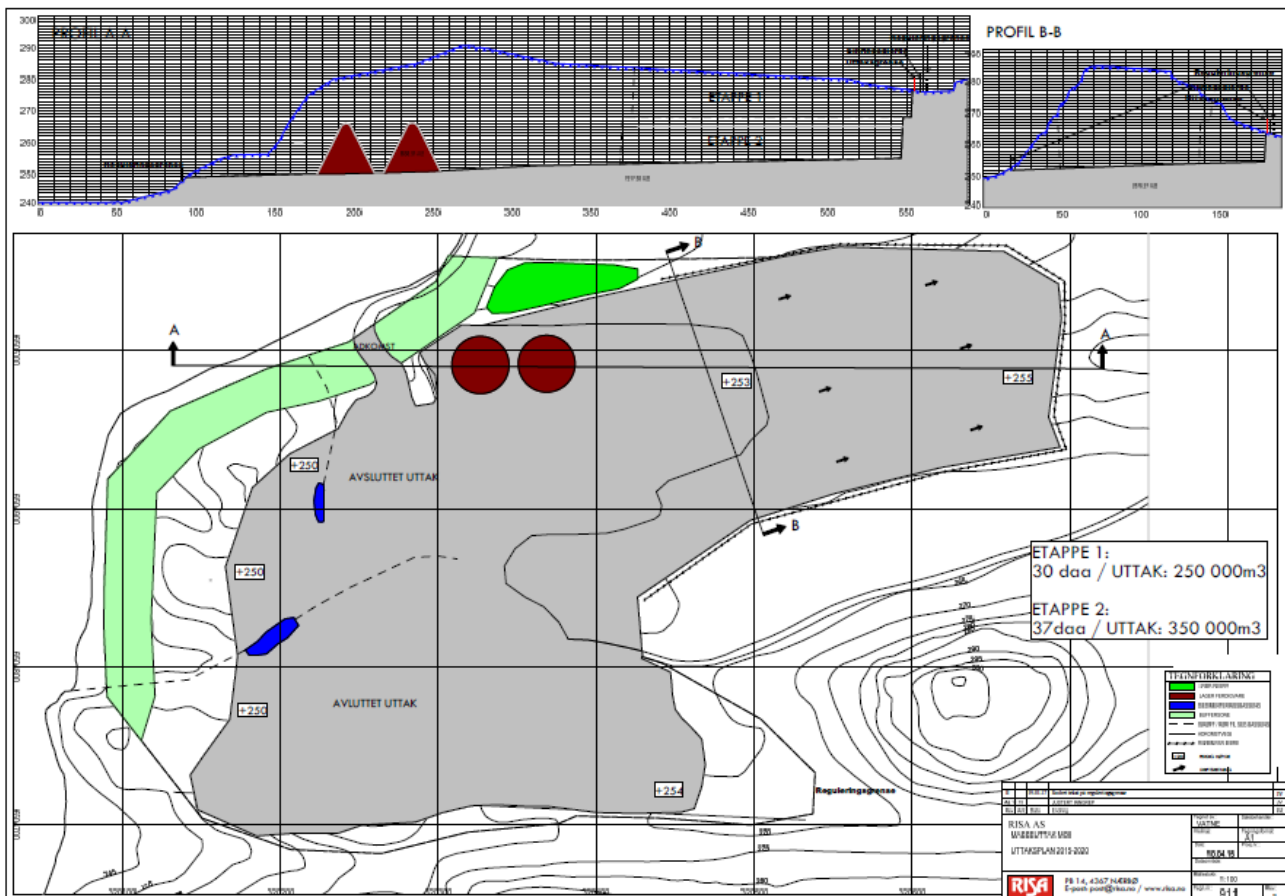

Tegn nr 911, rev B: Uttaksplan for bruddet.

Generelt for alle etapper.

Drifts retninger er angitt på tegninger og skal følges.

Boremønster og sprengstoff mengde tilpasses alt etter om fjellet skal til grovknusing eller direkte til masseutskifting prosjekt.

Utsprengt fjell lastes ut med 50 tonn gravemaskin på pall, direkte i grovknuser med grovsorteringsanlegg etter seg, hjullaster flytter grovpukken til finknuser med sortering og ferdig produserte masser går så videre både til bunden og ubunden bruk.

Ved behov skal røysen vannes før utlasting starte, dette gjelder spesielt i lange tider uten regn, dette gjelder og ferdigvare lager med produksjon, samt veier til og fra bruddet.

Behovet for sikring skal gjennomgå med HMS/K avd. i Risa etter gjeldene KS system i Risa AS.

Natur og miljø skal ivaretas på best mulig måte, og det skal ikke foregå arbeid med maskiner ut forbi plangrenser uten særskilt tillatelse fra Bjerkreim

Kommune og grunneier.

Status per april 2015 (tegn 910)

Oversikt området med status og plasseringer av lager, slam og renselassenger.

Etappe 1: ca 30 daa rest mengde ca 250 000 m³ fjell/ masser (tegn 911, rev B)

Interne veger er etablert rundt området på alle sider.

Avspenn og matjord er lagt i depot sør og aust i området, og noe er brukt for å legge igjen tidligere uttatte områder for løsmasser.

Rensk er foretatt på hele arealet, boring og sprenging er utført på nesten 50% av åpnings pallen på kote +268/ og +282. Dette tilsvare en pall høyde på 14 meter. Det sprenges mot vest, og det er avsatt en buffer i vest for og forhindre fjellsprut til vannet. Denne skal fjernes ved avslutningen av uttaket. Før boring og sprengning under kote +268 må kanter renses for løse partier og steiner. Permanent sikringsgjerde etableres etter tegn og etter behov.

Ferdigvare lager er etablert i det nord-vestlige.

Etappe 2 : ca 37 daa, rest mengde 350 000 m³ fjell/ masser (tegn 911, rev B)

Matjord tas av og legges i depot.

Rensk blir foretatt på hele arealet, boring og sprenging utføres på kote 268,0
Interne veger for bruk til borerigger og tilførsel av sprengstoff etableres.

Lastenivå /uttaksnivå for fjell er kote +250 i vest mot +255 i aust.

Boring på kote +268 ned til angitte høyder i tegn 911

Sprenges mot vest. Det skal avsettes minimum 6 meter bredde på sikringshyll, se tegn 911.

Gjenstående fjell (buffer) i vest på etappe 2 pel 95 til 170 i vest fjernes ned til kote +250. Sprenges mot aust.

Etappe 3 : Avslutningsplan (tegn 912, rev A)

Opprydding skal utføres etter at begge etapper i bruddet er avsluttet.
Og behovet for sikring skal gjennomgå med HMS/K avd. i Risa.

Alle midlertidige installasjoner demontere og fjernes fra område, brakke utstyr container og lager for mantler og sikteduker.

Solen i bunn av uttaket lastes ut eller rippes opp slik at det harde laget løses opp, dette pga at overflate vann skal kunne trenge ned i grunnen.

Avspenn masser fra depot legges ut for og rette inn fallet etter tegn 912 profil A-A. Slam og rensebassenga renskes og fylles opp med masser.

Avslutning mot Aust: det skal avsettes en sikringshyll på min. 6 meter i pel 550 profil A-A. Kanten beplantes med stedegne tre og planter.

Det etableres godkjent permanent sikrings gjerde i regulerings grense og ved kantene etter avslutningsplan tegn nr 912. Gjerde for dyr settes opp etter avtale med grunneier.

Tilkomst veg til bruddet fra RV 504 med tilhørende bom og ferister skal ligge igjen for etterbruk til etablert foretak inne på regulert område.


Etablert foretak overtar alle forpliktelser overfor grunneier.

Installasjoner fjernes og det klargjøres for gjenlegging.

Området befares med grunneier og ferdig melding sendes Bjerkreim Kommune.

Direktoratet for mineralforvaltning kontaktes for å fristille fond som er avsatt på Masseuttaket i reg plan nr 282

Området dyrkes og overleveres til grunneier, etter utført arbeid sendes melding til nødvendige instanser om at området er tilbakeført til LNF.

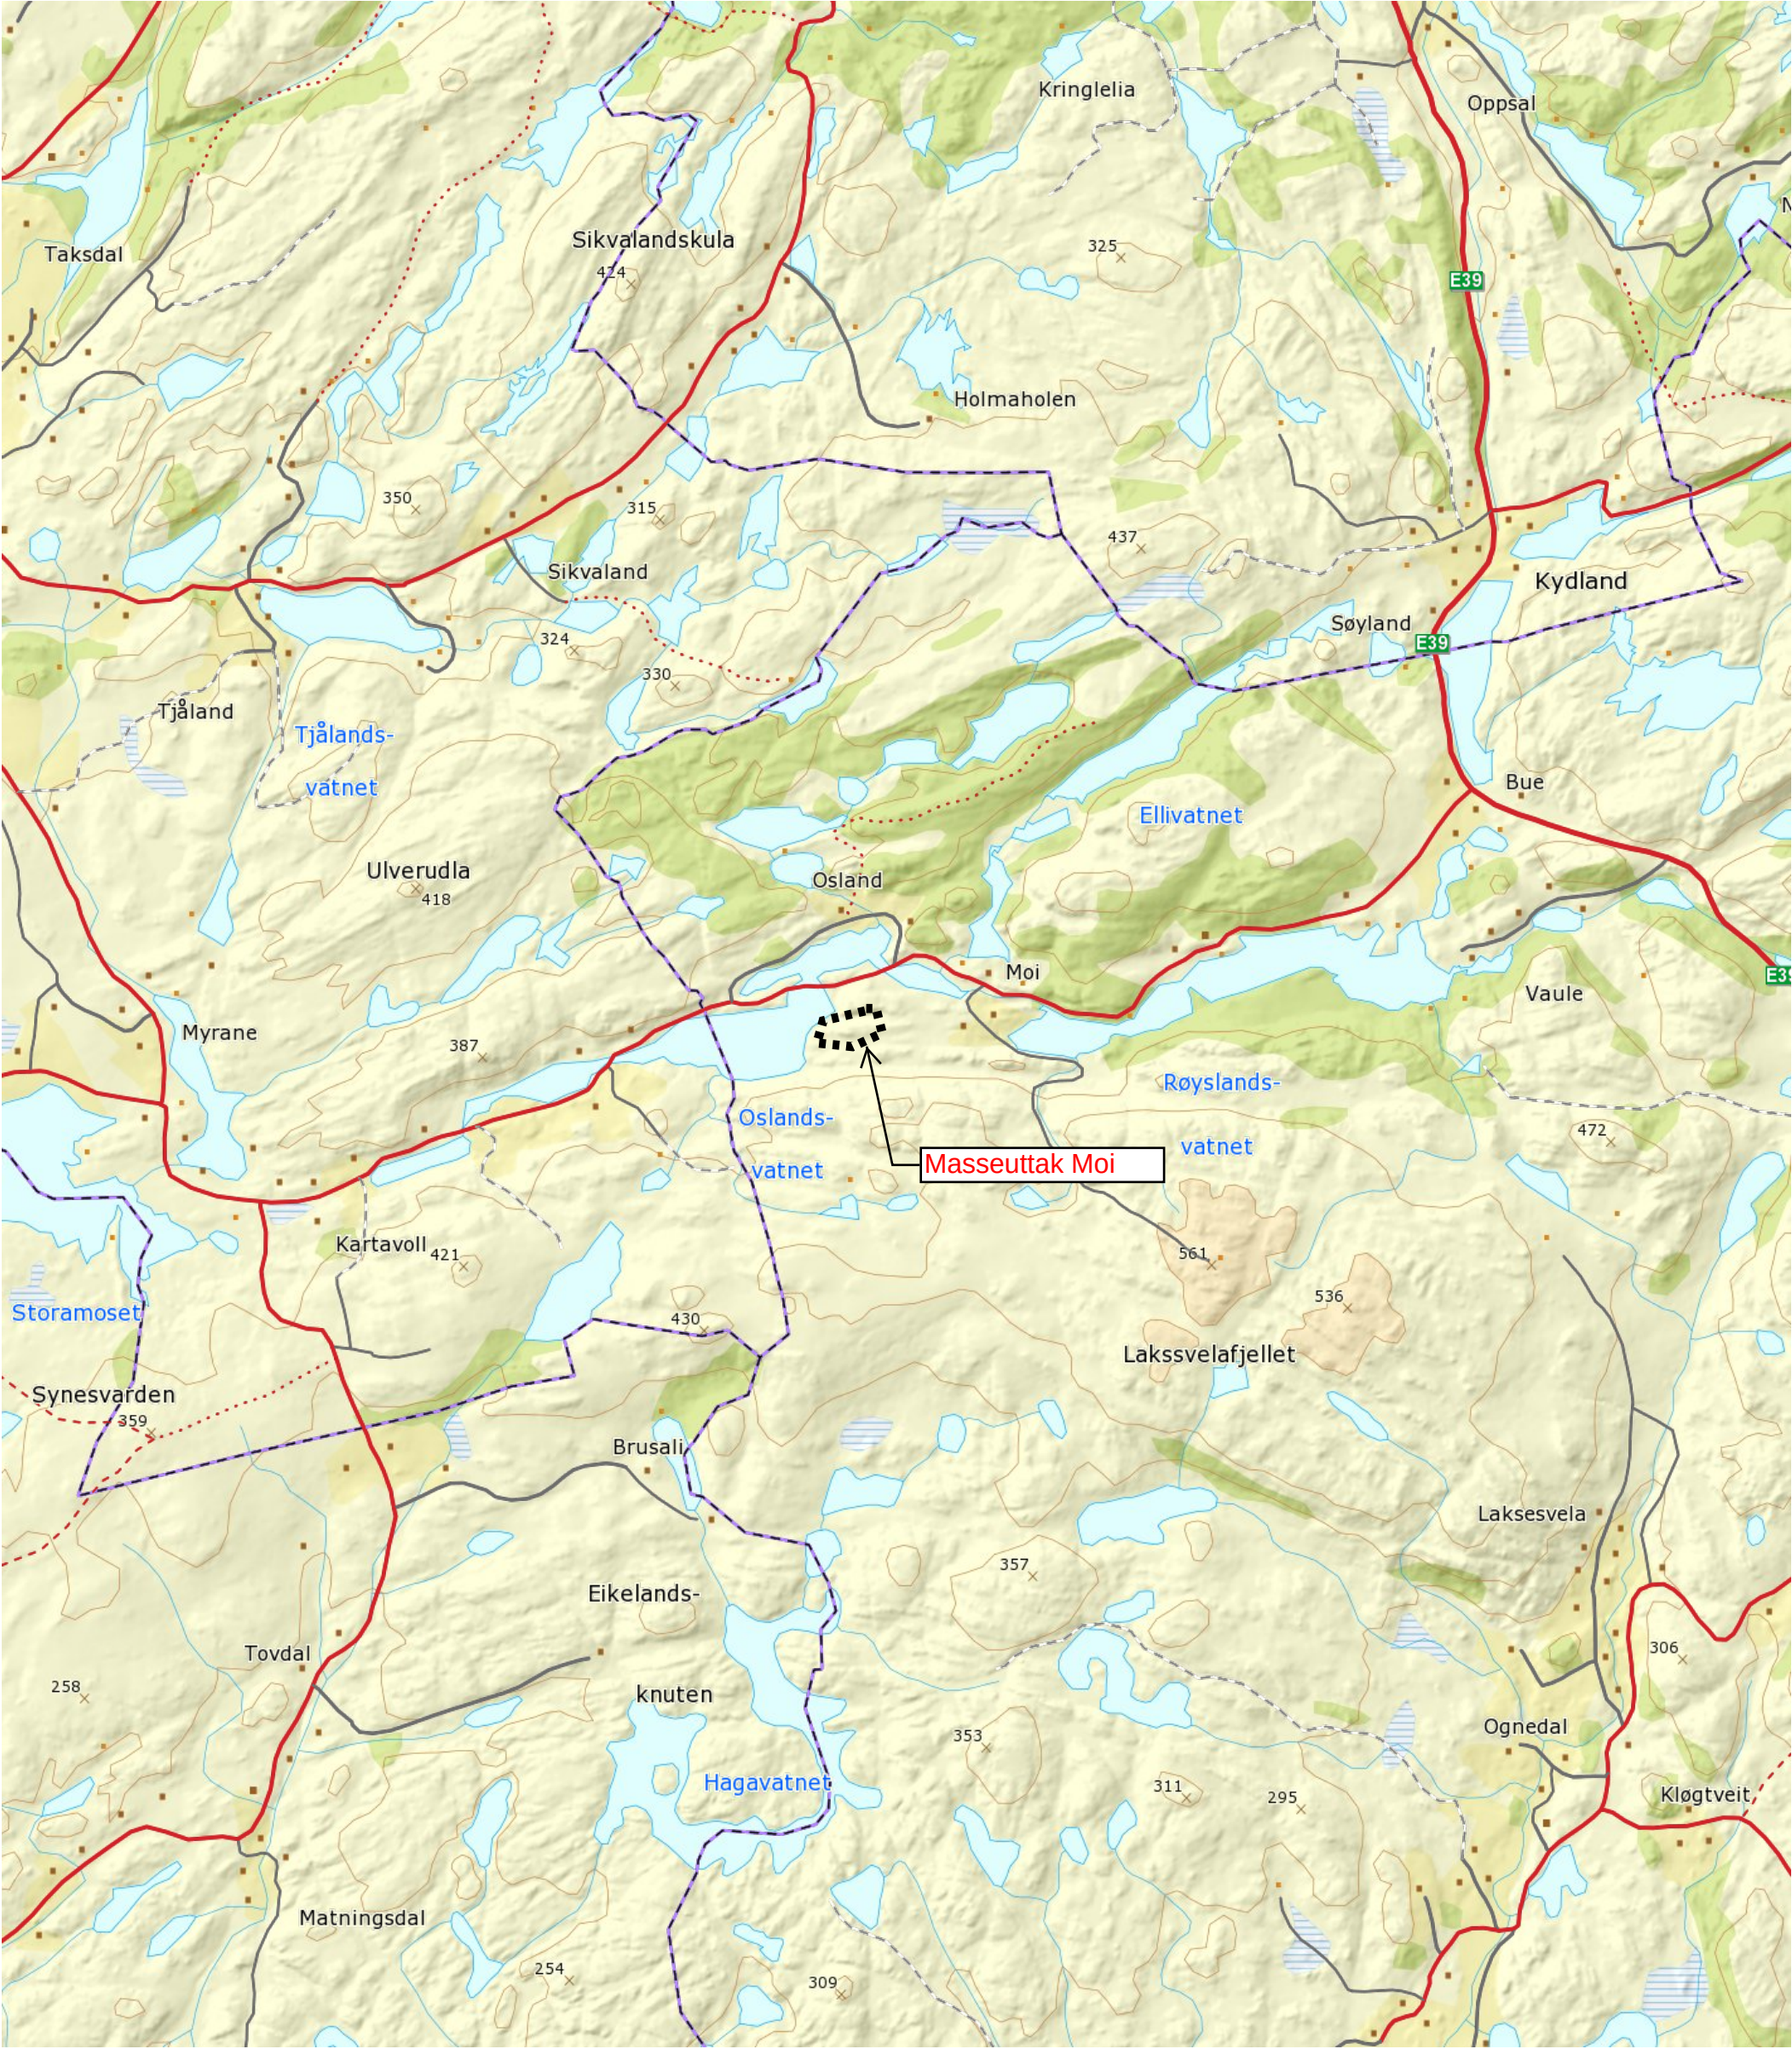

050010001500m Målestokk 1 : 50000 ved A3 utskrift Utskriftsdato: 30.11.2015 GÅRDSKART1114-28/1 Tilknyttede grunneiendommer: 28/1		Markslag (AR5) 13 klasser TEGNFORKLARING Fulldyrka jord Overflatedyrka jord Innmarksbeite S Skog av særhøg bonitet H Skog av høg bonitet M Skog av middels bonitet L Skog av lav bonitet i Uproduktiv skog Myr Åpen jorddekt fastmark Åpen grunnlendt fastmark Bebygd, samf, vann, bre Ikke klassifisert Sum: AREALTALL (DEKAR) 66.3 0.0 139.3 205.6 0.0 117.7 29.8 0.0 7.0 154.5 0.0 432.2 1894.0 2326.2 127.7 0.0 127.7 2814.0 2814.0		Kartet viser en presentasjon av valgt type gårdskart for valgt eiendom. I tillegg vises bakgrunnskart for gjenkjennelse. Arealstatistikken viser arealer i dekar for alle teiger på eiendommen. Det kan forekomme avrundingsforskjeller i arealtallene. Ajourføringsbehov meldes til kommunen. Arealressursgrenser Eiendomsgrenser
--	--	---	--	--





0 50 100 150m



Målestokk 1:5000 ved A3 liggende utskrift






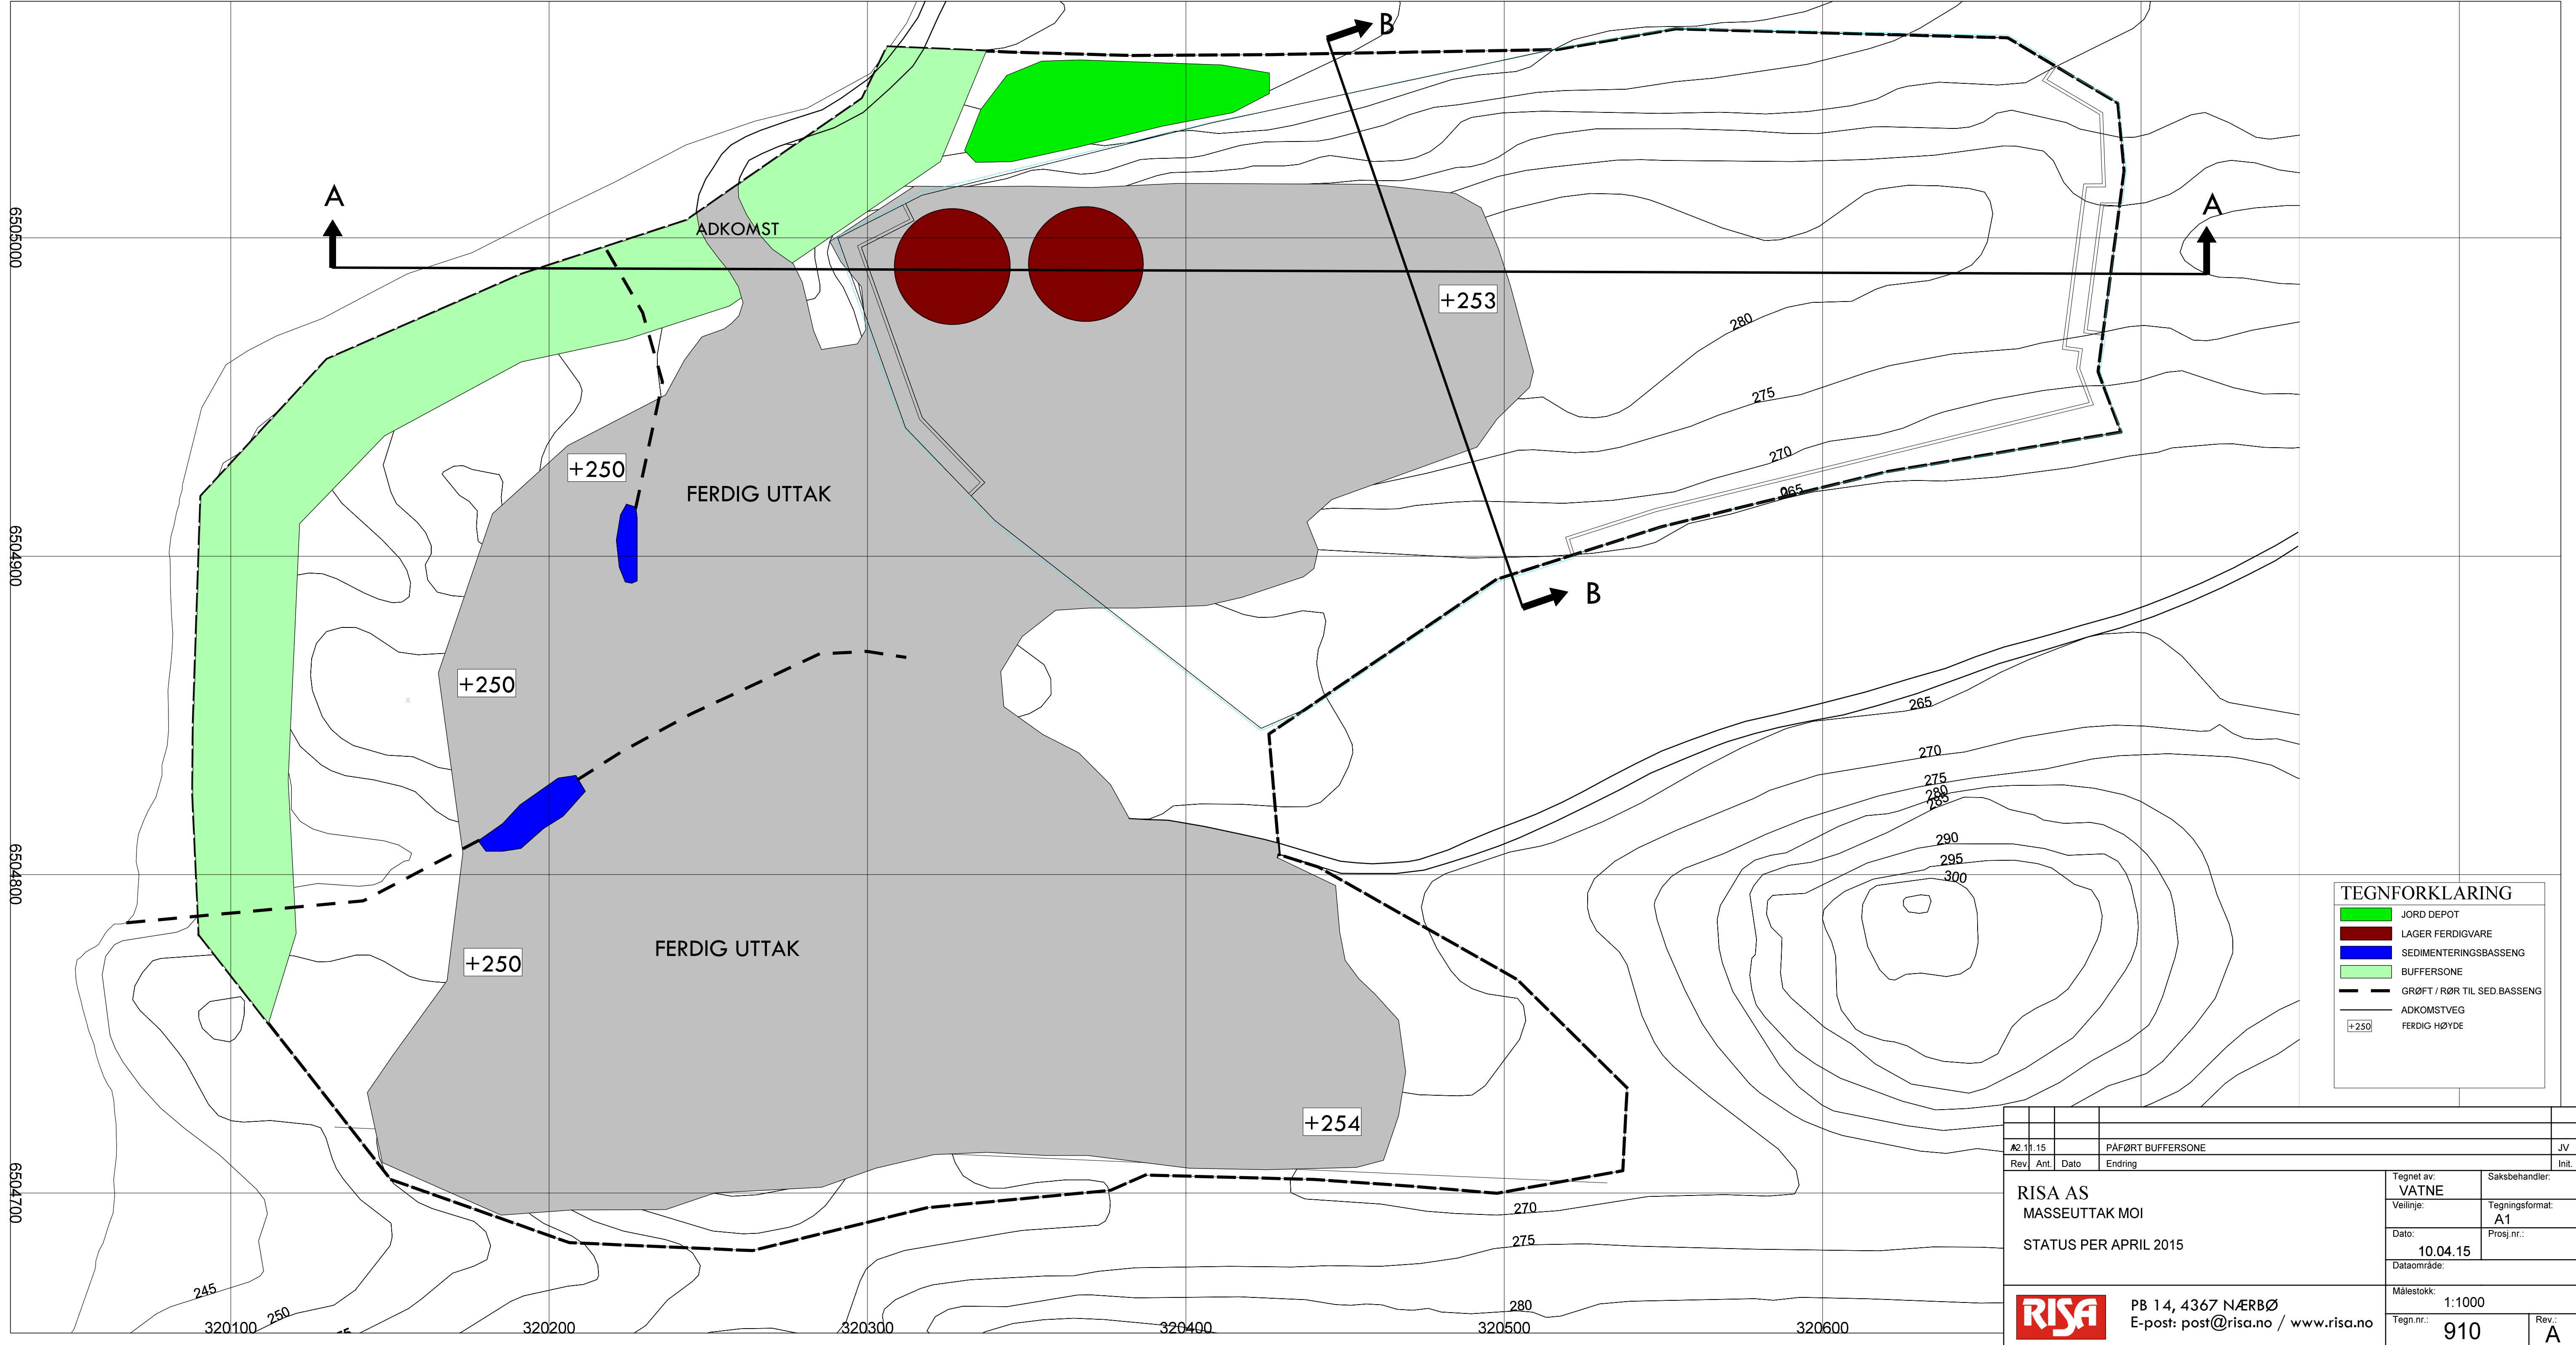

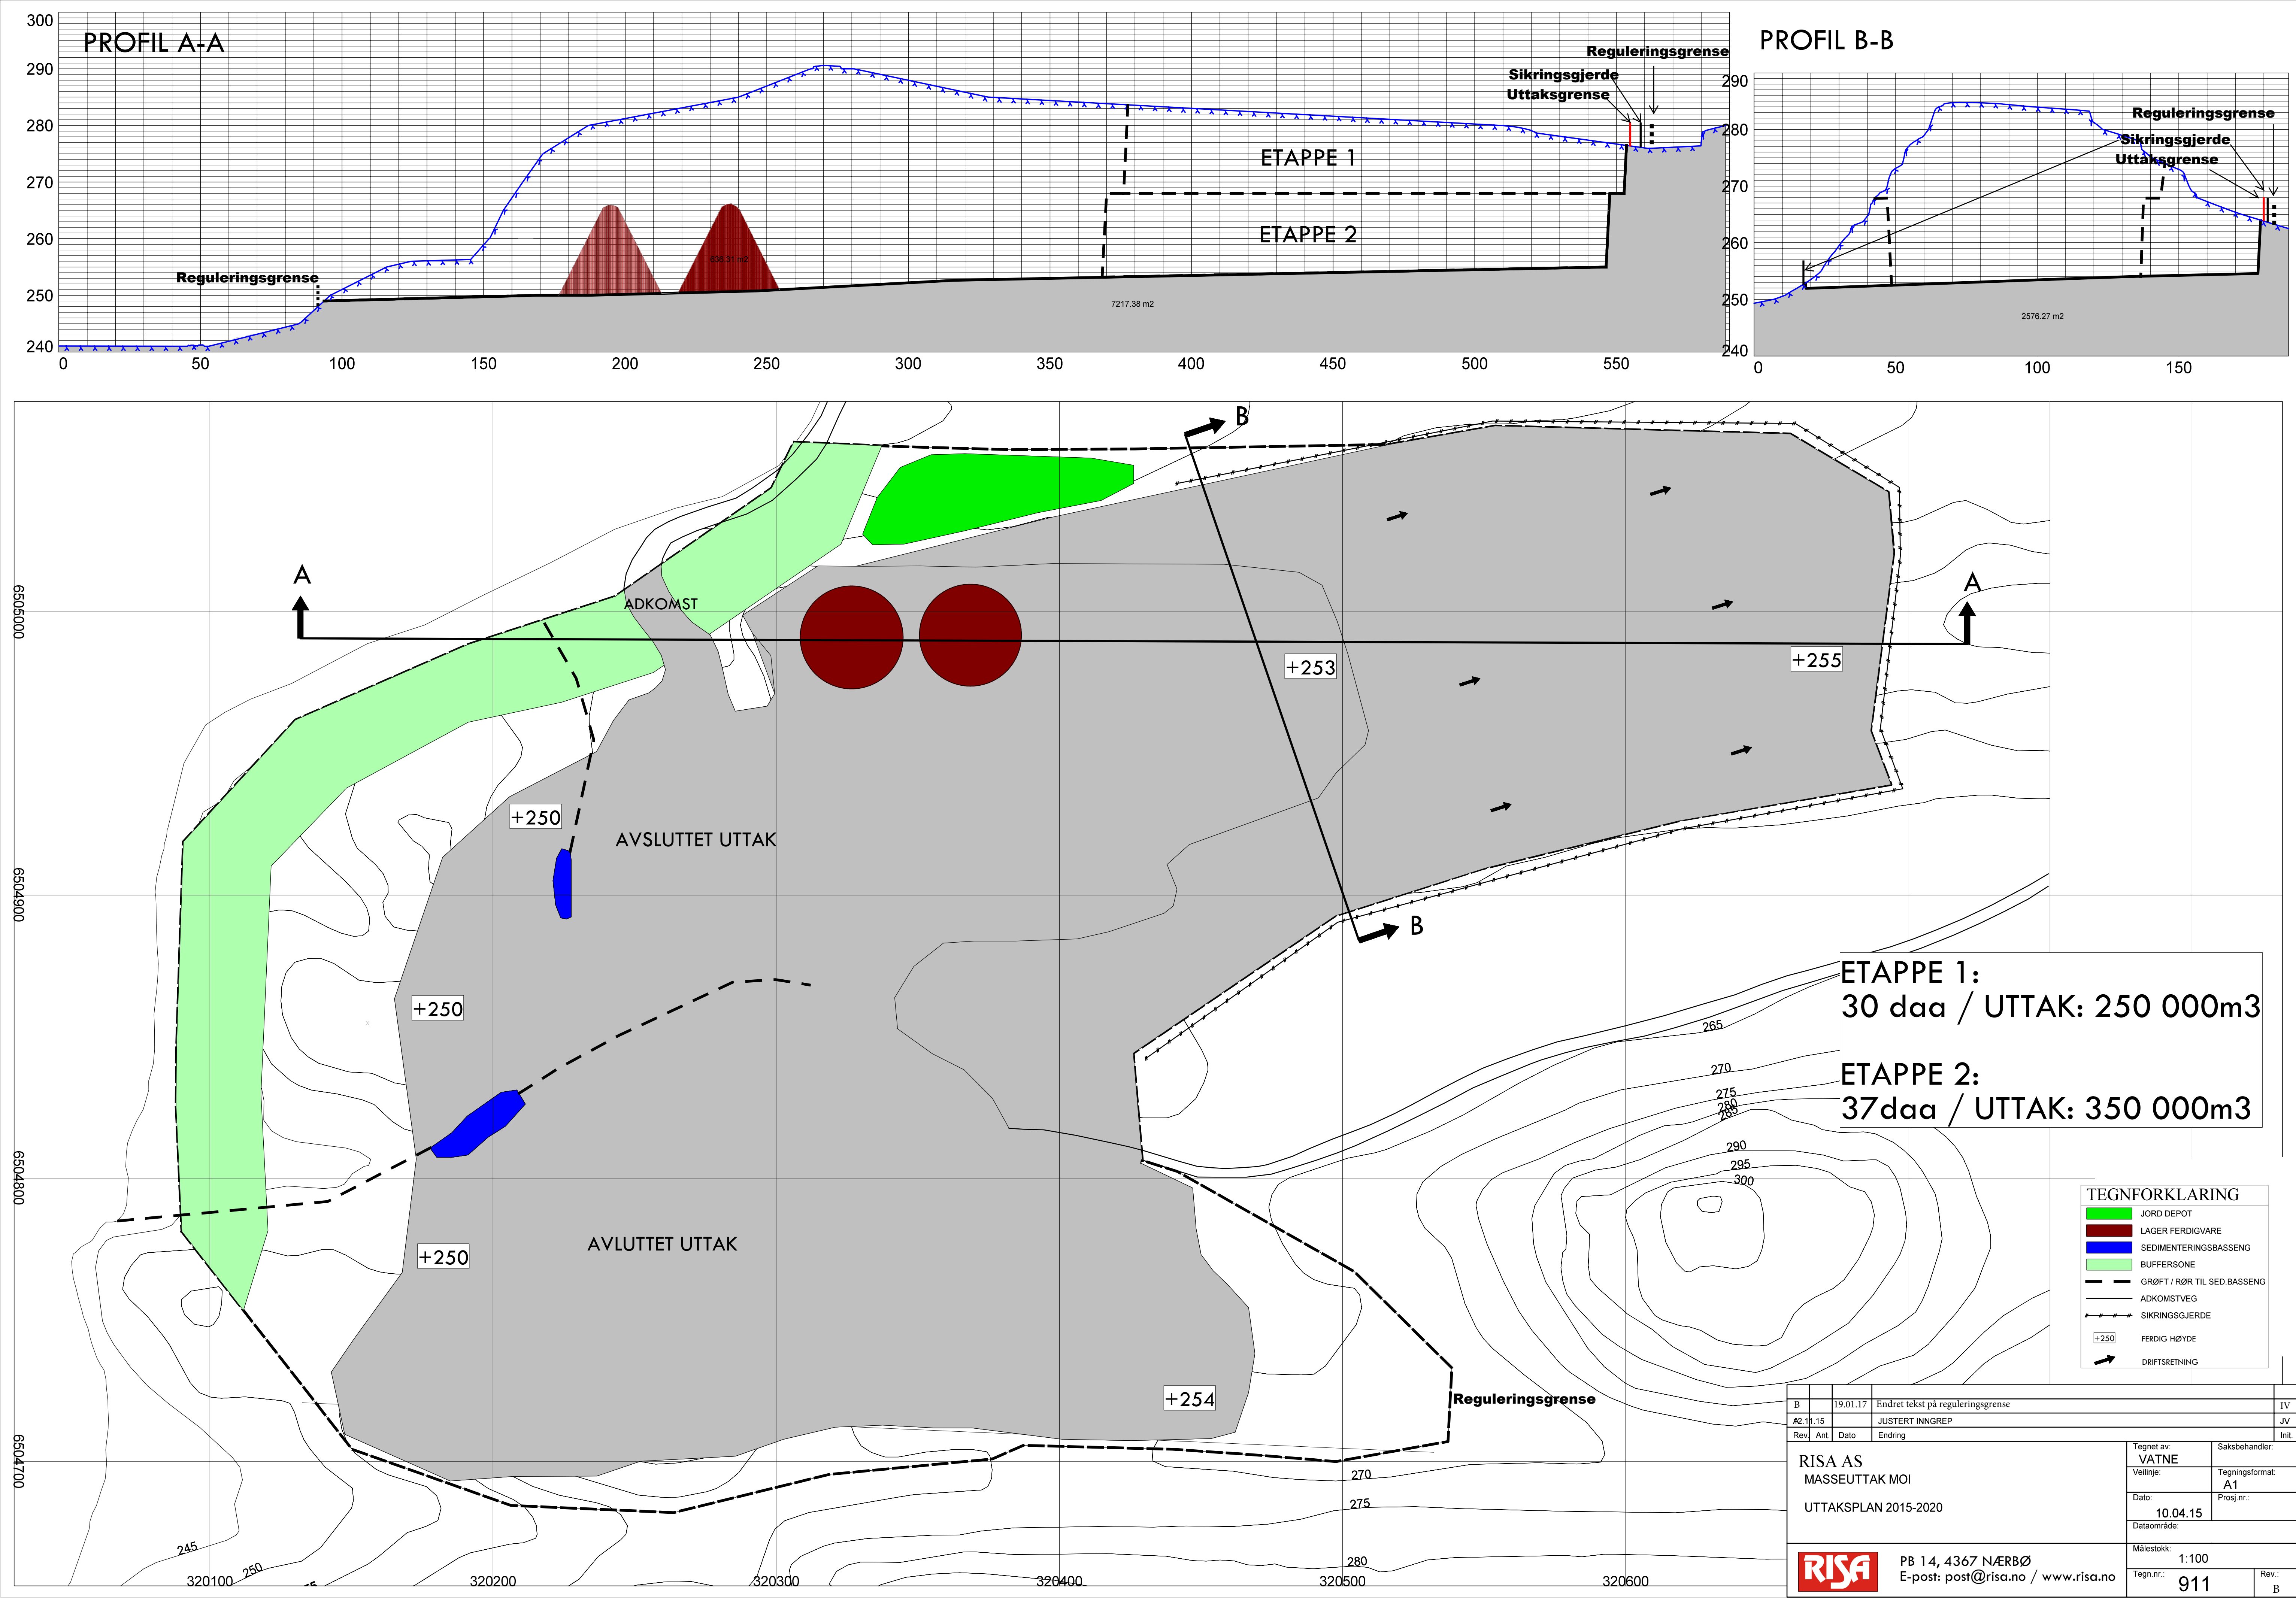

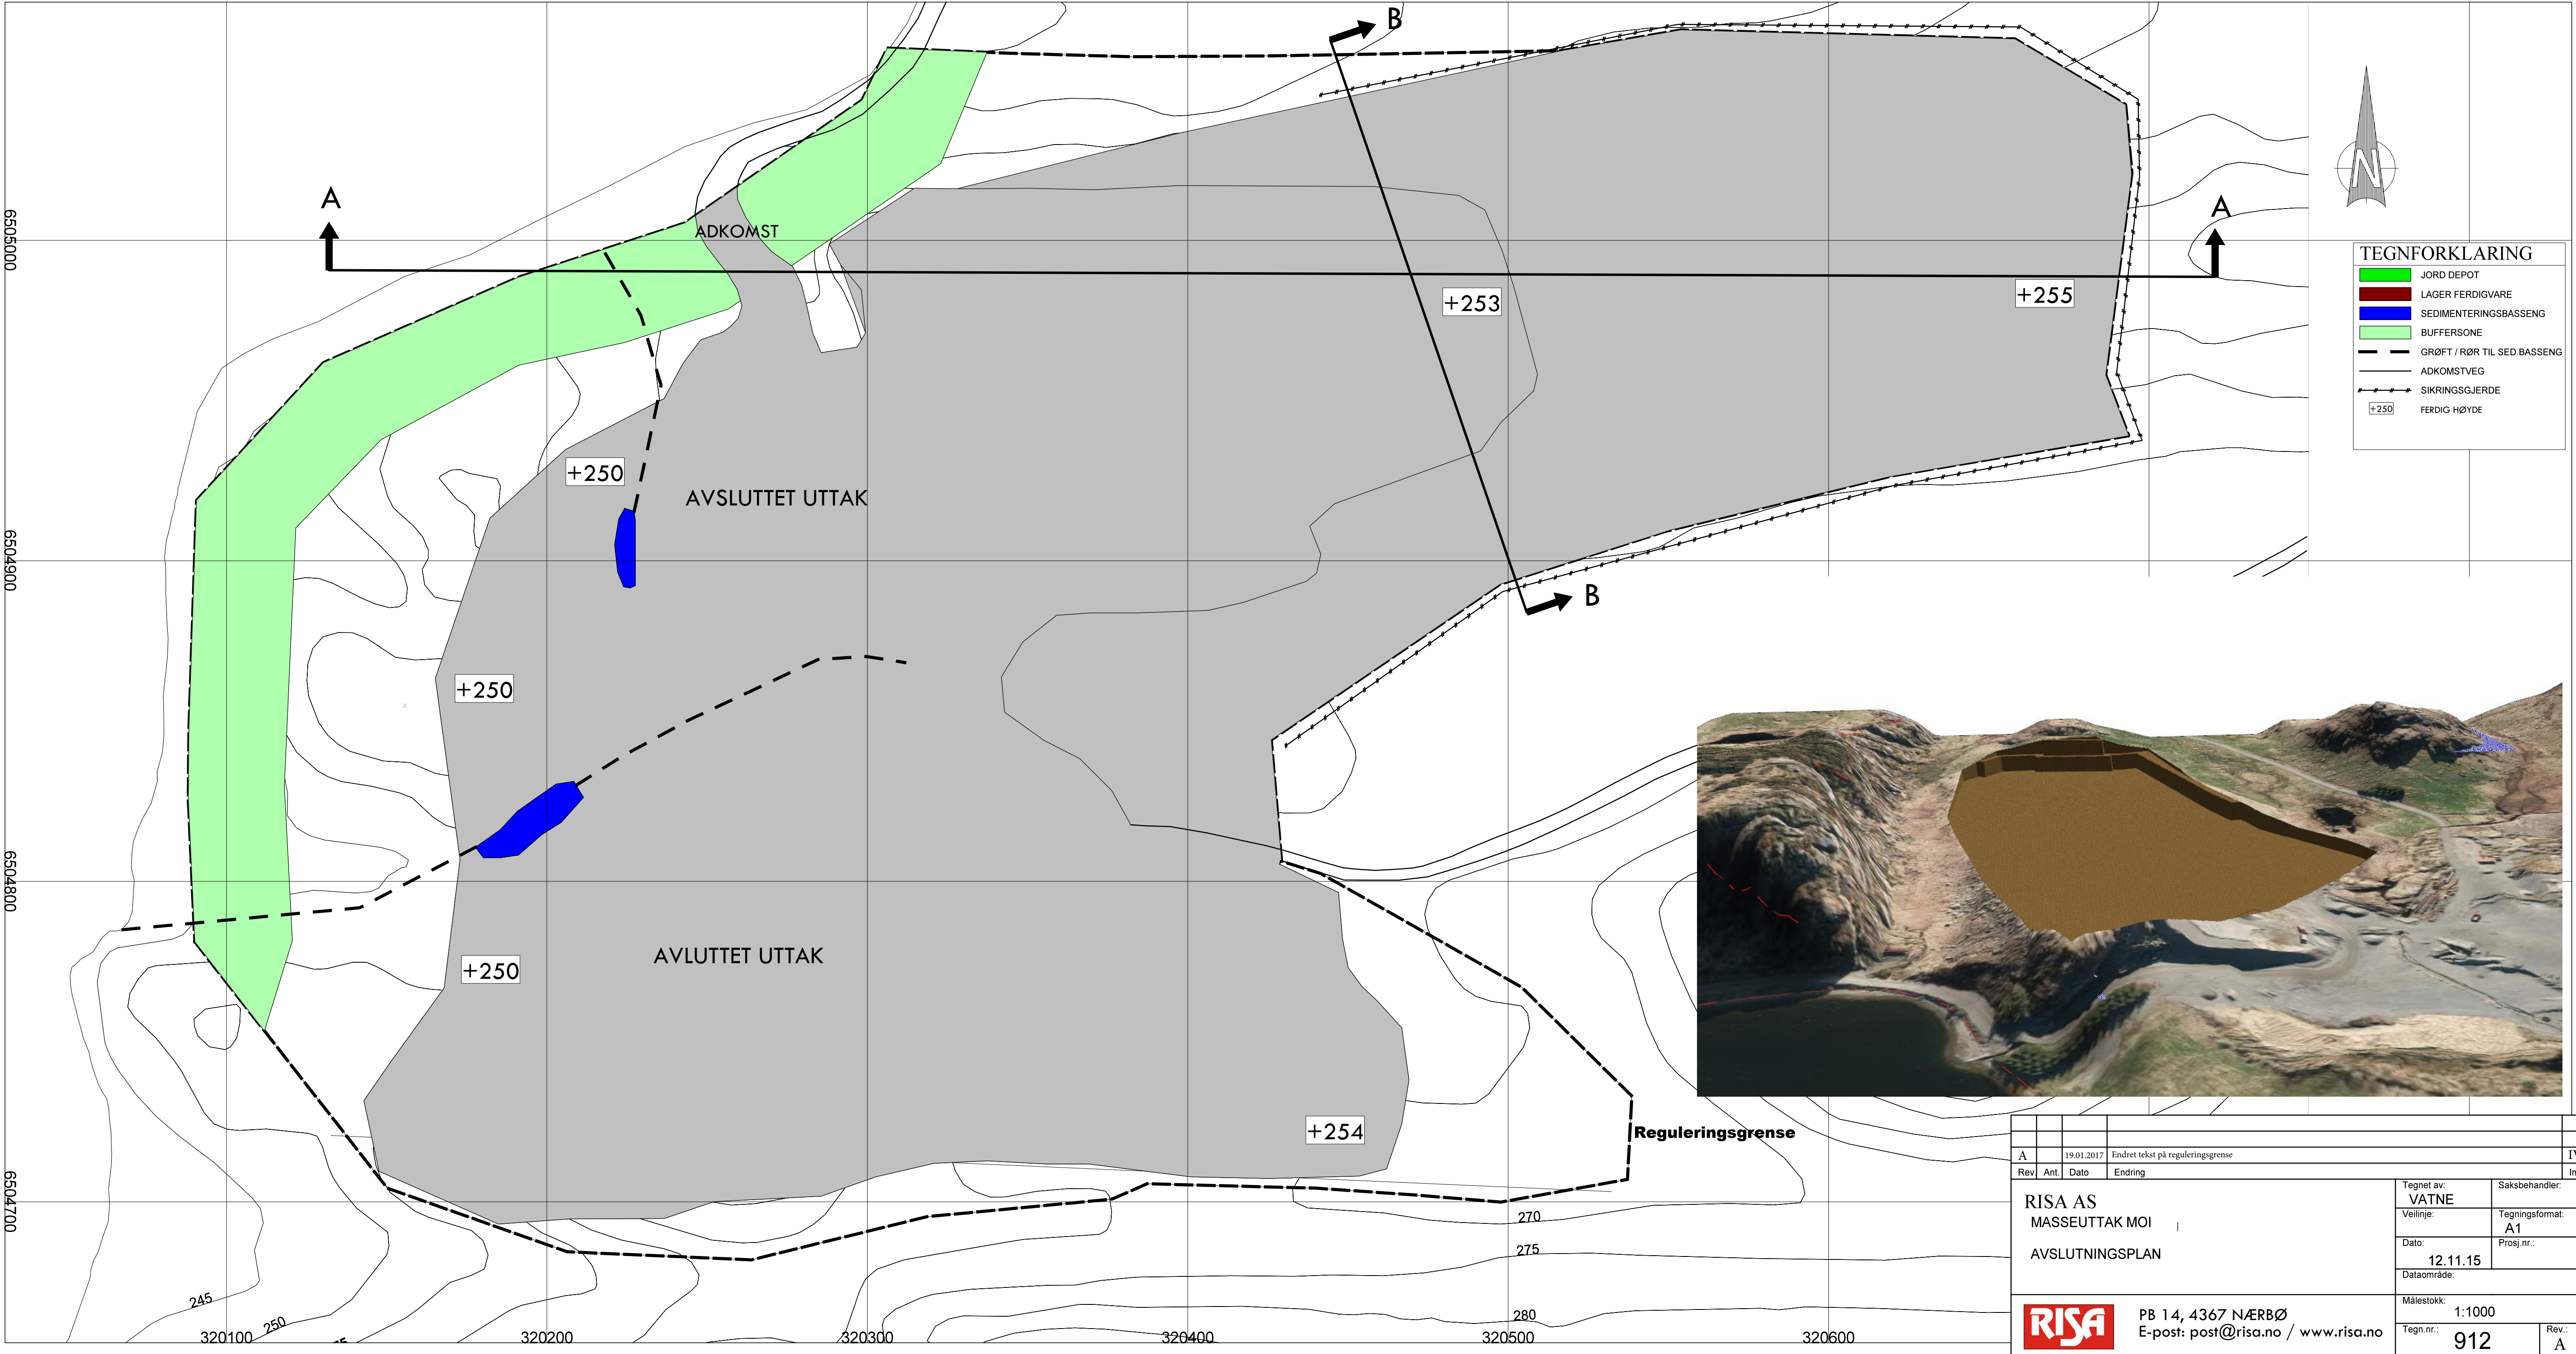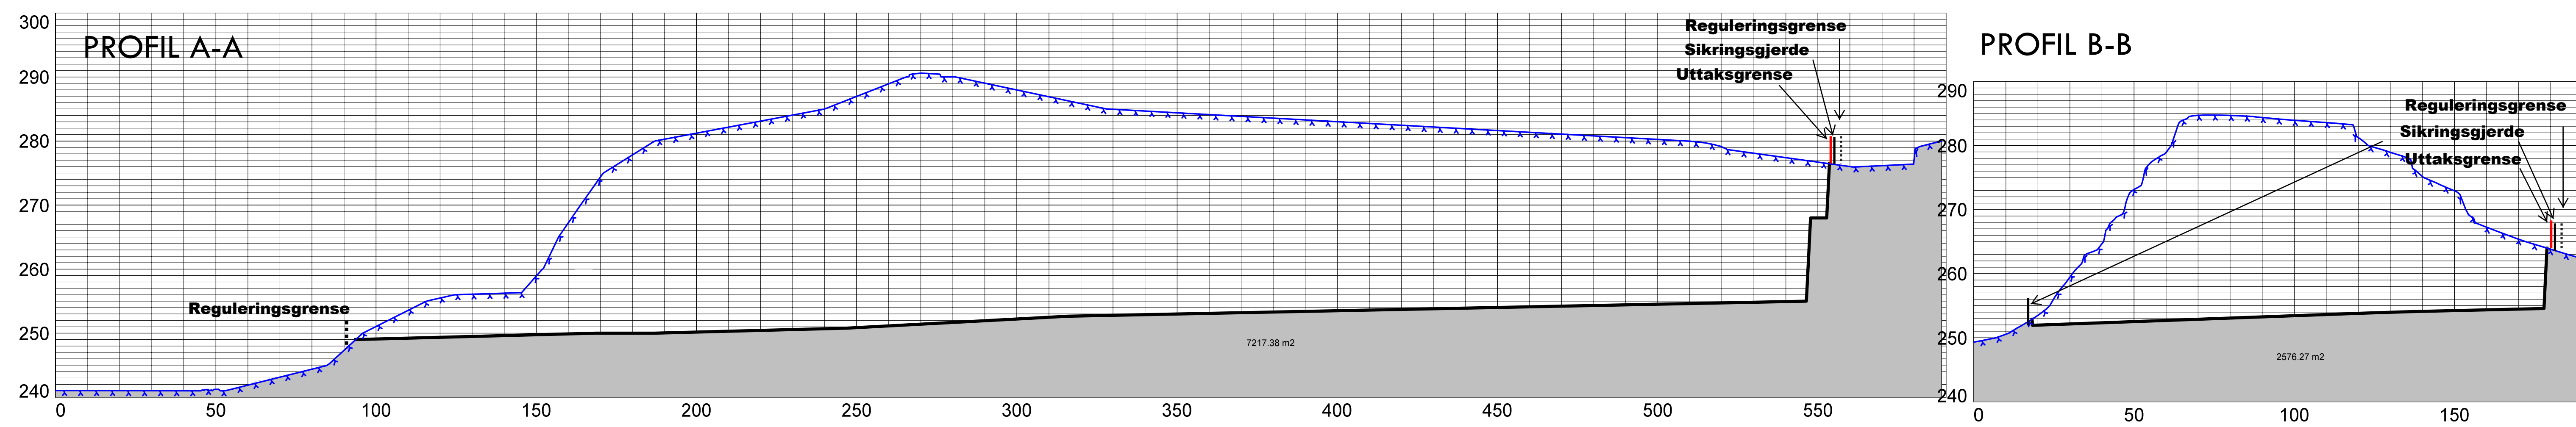

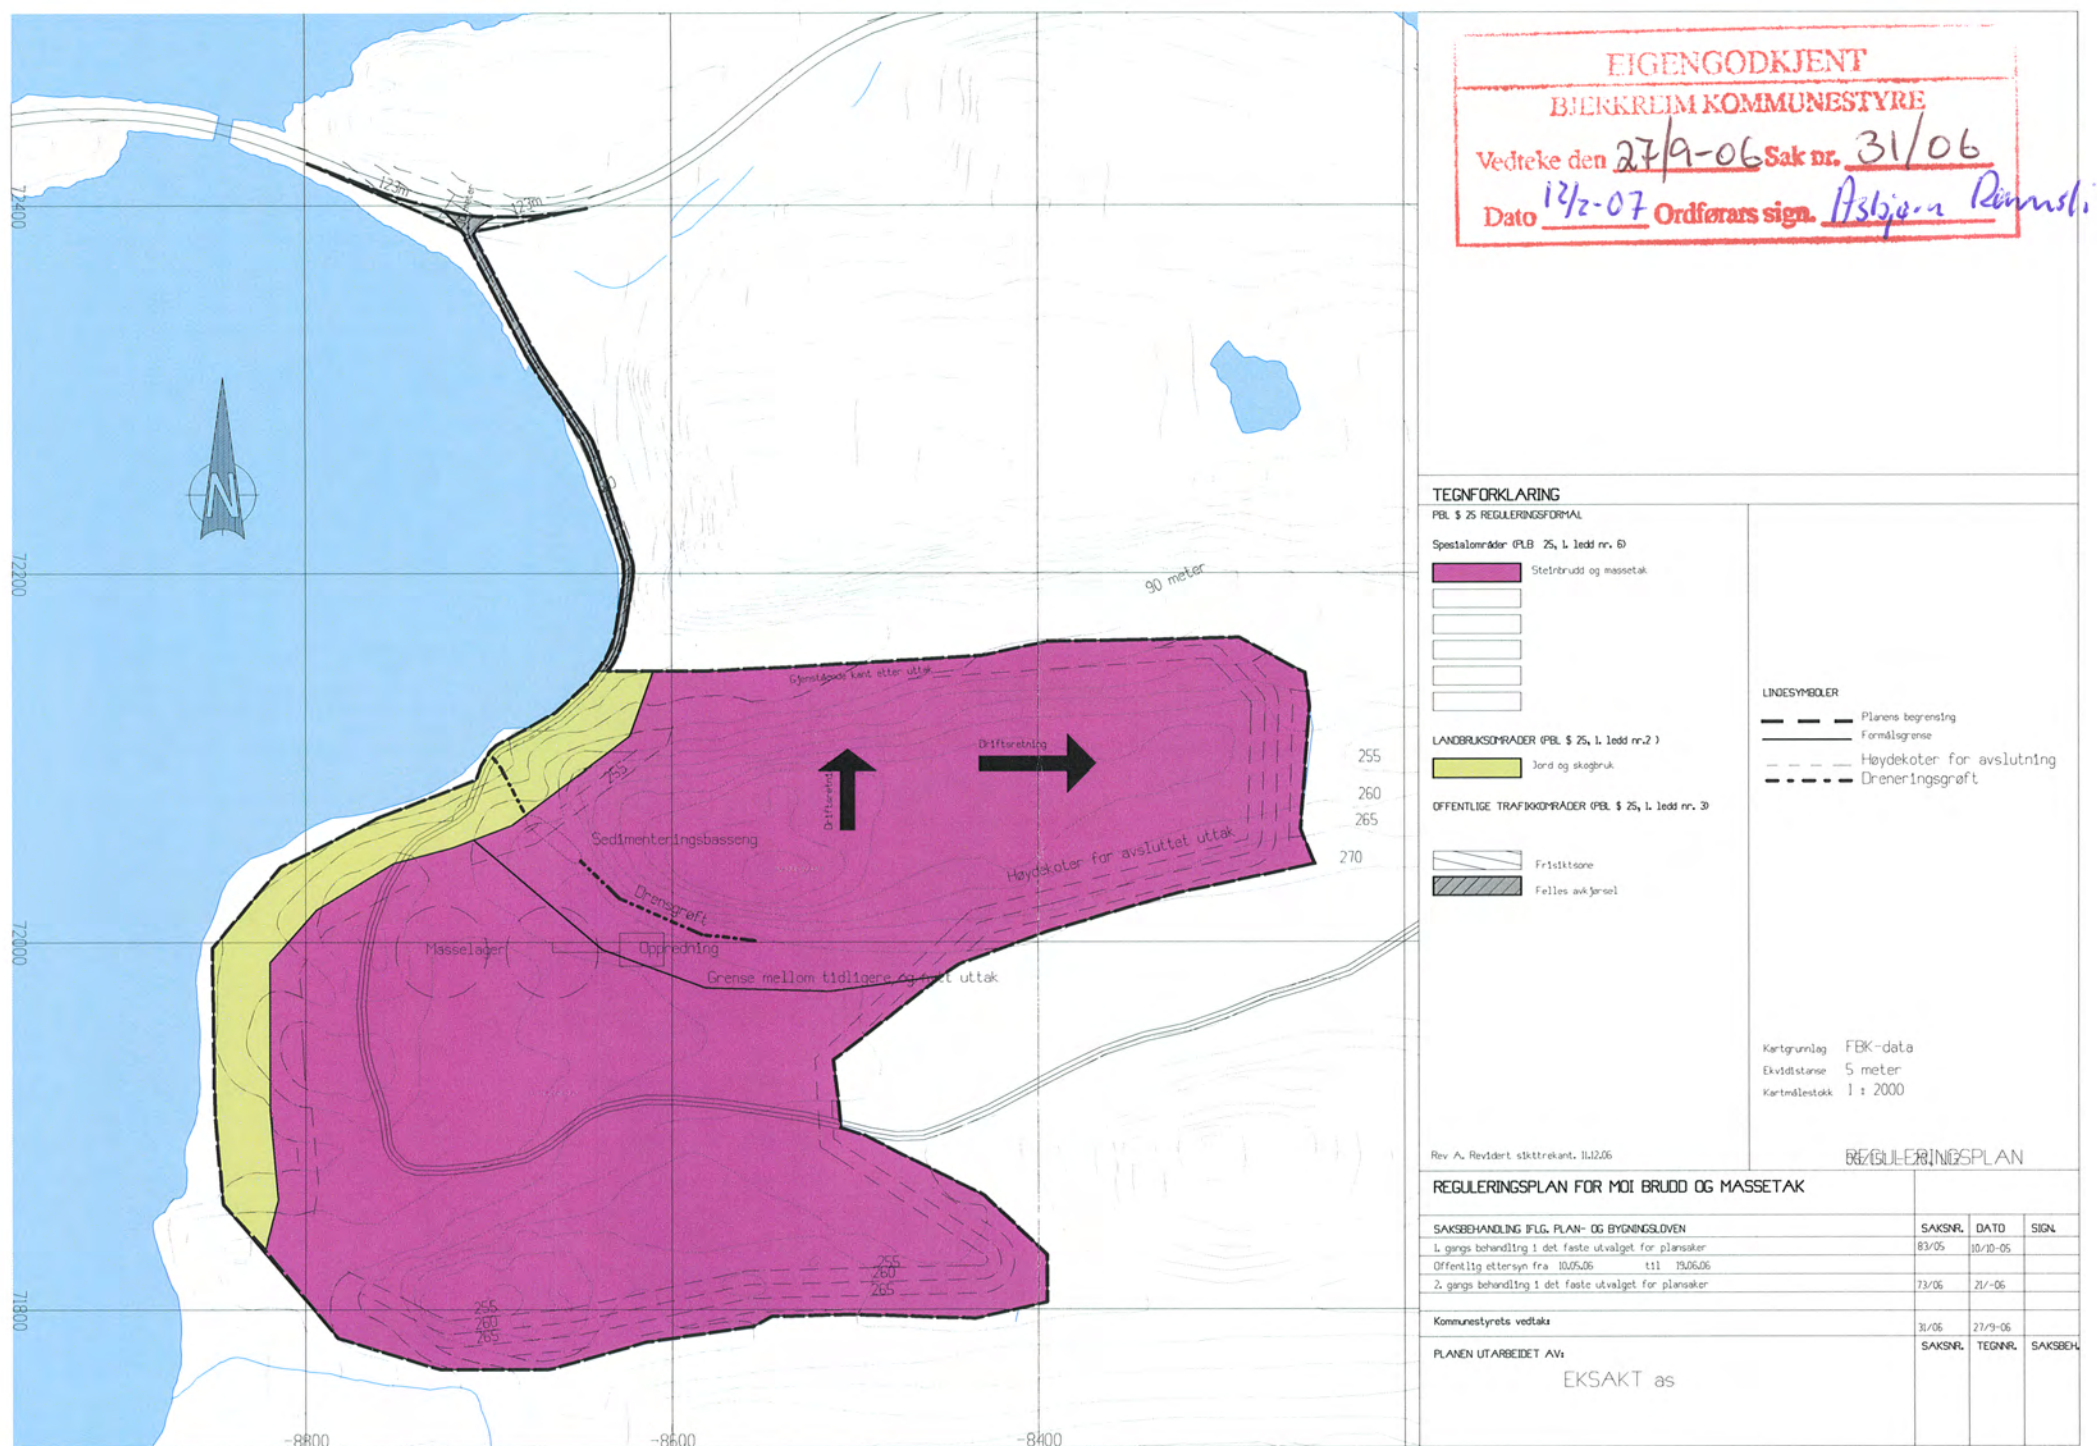

Reguleringsbestemmelser for Moi Brudd, Bjerkreim kommune.

Beskrivelse av driftsplanen for uttaket er et vedlegg til reguleringsbestemmelsene.

§1 Område for steinbrudd.

Området reguleres til steinbrudd med riggområde for oppredning og lagring av ferdig knuste masser. Arealet skal arronderes som angitt i vedlagte plan for ferdigstilling etter uttak. Videre skal formålet for arealet tilbakeføres til sitt opprinnelige formål, LNF-område. Planer for uttak, drift og ferdigstilling etter uttaket skal godkjennes av Bergvesenet.

Uttaket skal utføres med sprengningsfront mot sør. Det skal sprenges i paller ned til de profillinjer som er illustrert i driftsplanen.

Arealet omfatter også det eksisterende massetaket for løsmasser som tas ut i området. Oppredning og drift av dette massetaket er underlagt samme retningslinjer og pålegg som steinbruddet.

§2 Område for jord og skogbruk.

Arealet skal ikke berøres av anleggsdrift, men tjene som en grønn sone mot strandsonen i vest. Anleggsdriften skal avgrenses med markeringer mot dette området.

§3 Trafikkarealer.

Dette arealet omfatter avkjørsel med frisisiktområde til riksveien i nord. Her pålegges den entreprenøren som er ansvarlig for driften av massetaket å skilte riksveien når transport ut fra massetaket pågår. Dette for å varsle om at anleggstrafikk pågår.

I området som er innenfor den angitte frisisiktsone i veikrysset skal det være en fri sikt i en høyde av 0.5 meter over tilstøtende vegers planum.

Adkomsten til området skal følge den eksisterende adkomsten som er etablert parallelt med vannet med avkjørsel mot riksveien i nord.

§ Fellesbestemmelser.

Virksomhet i forbindelse med opparbeidelse og drift av bruddet og massetaket skal foregå mellom kl.0600 og kl.2200 på hverdager.

Det skal etableres sedimenteringsbasseng drenering- og overvannsavløp fra bruddområdet. Volumet og utformingen på dette bassenget skal opparbeides slik at avrenningen til det tilgrensende er renest mulig.

Det må tas hensyn til forstøvning fra anlegget, og om nødvendig må det etableres vanningsanlegg for å redusere spredning av steinstøvet.

Driften av massetaket skal følge en driftsplan godkjent av Bergvesenet. Driftsplanen skal til en hver tid være godkjent av Bergvesenet, og skal normalt ajourføres hvert 5. år eller når Bergvesenet finner det nødvendig. Bergvesenet vil med grunnlag i driftplanen også føre tilsyn med uttaket.

Stavanger, den 30.08.05

for EKSAKT A/S

Arild Stene
planlegger