



Søknad om driftskonsesjon i henhold til mineralloven § 43

Skjemaet med vedlegg sendes til:

Direktoratet for mineralforvaltning
med Bergmesteren for Svalbard
Postboks 3021 Lade
7441 Trondheim

E-post: mail@dirmin.no
Telefon Sentralbord: (+47) 73 90 40 50
Hjemmeside: <http://www.dirmin.no>

LES VEILEDNINGEN FØR DU FYLLER UT SKJEMAET

1. Opplysninger om søker

Fullstendig navn/firma Veidekke Industri AS			Organisasjonsnummer 913 536 770
Postadresse Skabos vei 4	Postnummer 0278	Sted Oslo	Land Norge
Telefonnummer 32252610	Mobiltelefon 92863320	E-postadresse stian.hoffart@veidekke.no	Hjemmeside veidekke.no

2. Opplysninger om området

Navn på uttaksområdet/uttaket Burud Pukkverk	Uttaksområdets gårds- og bruksnummer 193/1 og 192/1	Kommune Øvre Eiker
Størrelse på omsøkt areal (daa) 100	Anslag totalvolum uttak (m ³) 500.000	Forventet årlig uttak (m ³) 60.000

3. Opplysninger om forekomsten

3.1.	Hvilken mineralkategori tilhører forekomsten?	Grunneiers mineraler	☒
		Statens mineraler	☐
3.2.	Drives det på forekomsten i dag?	Ja	☒
		Nei	☐
3.3.	Beskrivelse av forekomsten (type mineralforekomst, kvalitetsvurdering, anvendelser av råstoffet):		
	Noe glimmerholdig kvartsdiorittisk gneis med brattstående lag. Godt egnet til ubunden bruk, strøpukk og asfalttilslag.		



4. Forholdet til plan- og bygningsloven (pbl.)

4.1. Angi hvilket arealformål området har i kommuneplanens arealdel Råstoffutvinning

4.2. Finnes det en godkjent reguleringsplan for området det søkes om konsesjon? Ja ☒ Nei ☐

Hvis ja, oppgi navn på planen og vedtaksdato:

Navn på plan: Endring av uttaksområde for Burud Pukkverk

Vedtaksdato: 03.11.2004

Hvis nei:

Er det varslet oppstart av reguleringsplanarbeid for området? Ja ☐ Nei ☐

Er det gitt andre tillatelser etter pbl. for terrenginngrep i omsøkt område? Opplys om hvilke

5. Vedlegg til søknaden

Med søknaden skal alltid vedlegges:

5.1. Dokumentasjon på utvinningsrett til forekomsten

- For grunneiers mineraler: Kopi av signert leieavtale om uttak med grunneier, eller dokumentasjon på grunnbokshjemmel
- For statens mineraler: Oppgi rettighetsnummeret(ene)

5.2. Kart der omsøkt område hvor det foreligger utvinningsrett er tydelig inntegnet i målestokk 1:1000-/1:2000.

5.3. Gi en kort firmapresentasjon.

5.4. Redegjørelse for den kompetanse selskapet har for driften av det planlagte uttaket. Gi en oversikt over bergfaglig og annen teknisk kompetanse i organisasjonen.

5.5. Forslag til driftsplan, inkludert avslutningsplan. Driftsplanen skal være i samsvar med DMFs krav til driftsplaner.



5.6. Oversikt over økonomiske forhold:

5.6.1. For uttak som allerede er i drift:

- Godkjent årsregnskap for de siste to år

5.6.2. For nye uttak, eller tidligere uttak med nytt driftsselskap:

- Driftsbudsjett for det omsøkte uttaket for de 3 første driftsår

5.7. Vurdering av behovet for at det stilles økonomisk sikkerhet for gjennomføring av sikrings- og oppryddingstiltak, herunder forslag til form for og størrelse på sikkerheten.

5.8. Adresseliste over særlig berørte parter (nærmeste naboer, eller brukere av området).

5.9. Dokumentasjon på at behandlingsgebyret er betalt.

Kontonummer for innbetaling: 7694.05.05883

Gebyret er kr. 10.000. Dersom søknaden gjelder uttak som krever konsekvensutredning etter forskrift om konsekvensutredninger (26.juni 2009 nr. 855), er gebyret kr. 20.000.

Merk innbetalingen med Driftskonsesjon, navn på uttaket/uttaksområdet og navn på søker

6. Eventuelle tilleggsopplysninger

Direktoratet for mineralforvaltning kan kreve flere opplysninger dersom man finner det nødvendig for behandling av søknaden.

7. Underskrift

Sted og dato

Skjogen 14/2-18

Underskrift

Sten Halvorsen


Konsesjonsområde Burud pukkverk i Øvre Eiker kommune

Under
behandling
119 DAA
Øvre Eiker
208 Burud pukkverk

Tegnforklaring
 Konsesjonsområder
GeocacheBasis

Kart produsert ved DMF 19.02.2018

Kartverket, Geovekst og kommuner - Geodata AS; Directorate for mining with the commissioner of mines at Svalbard

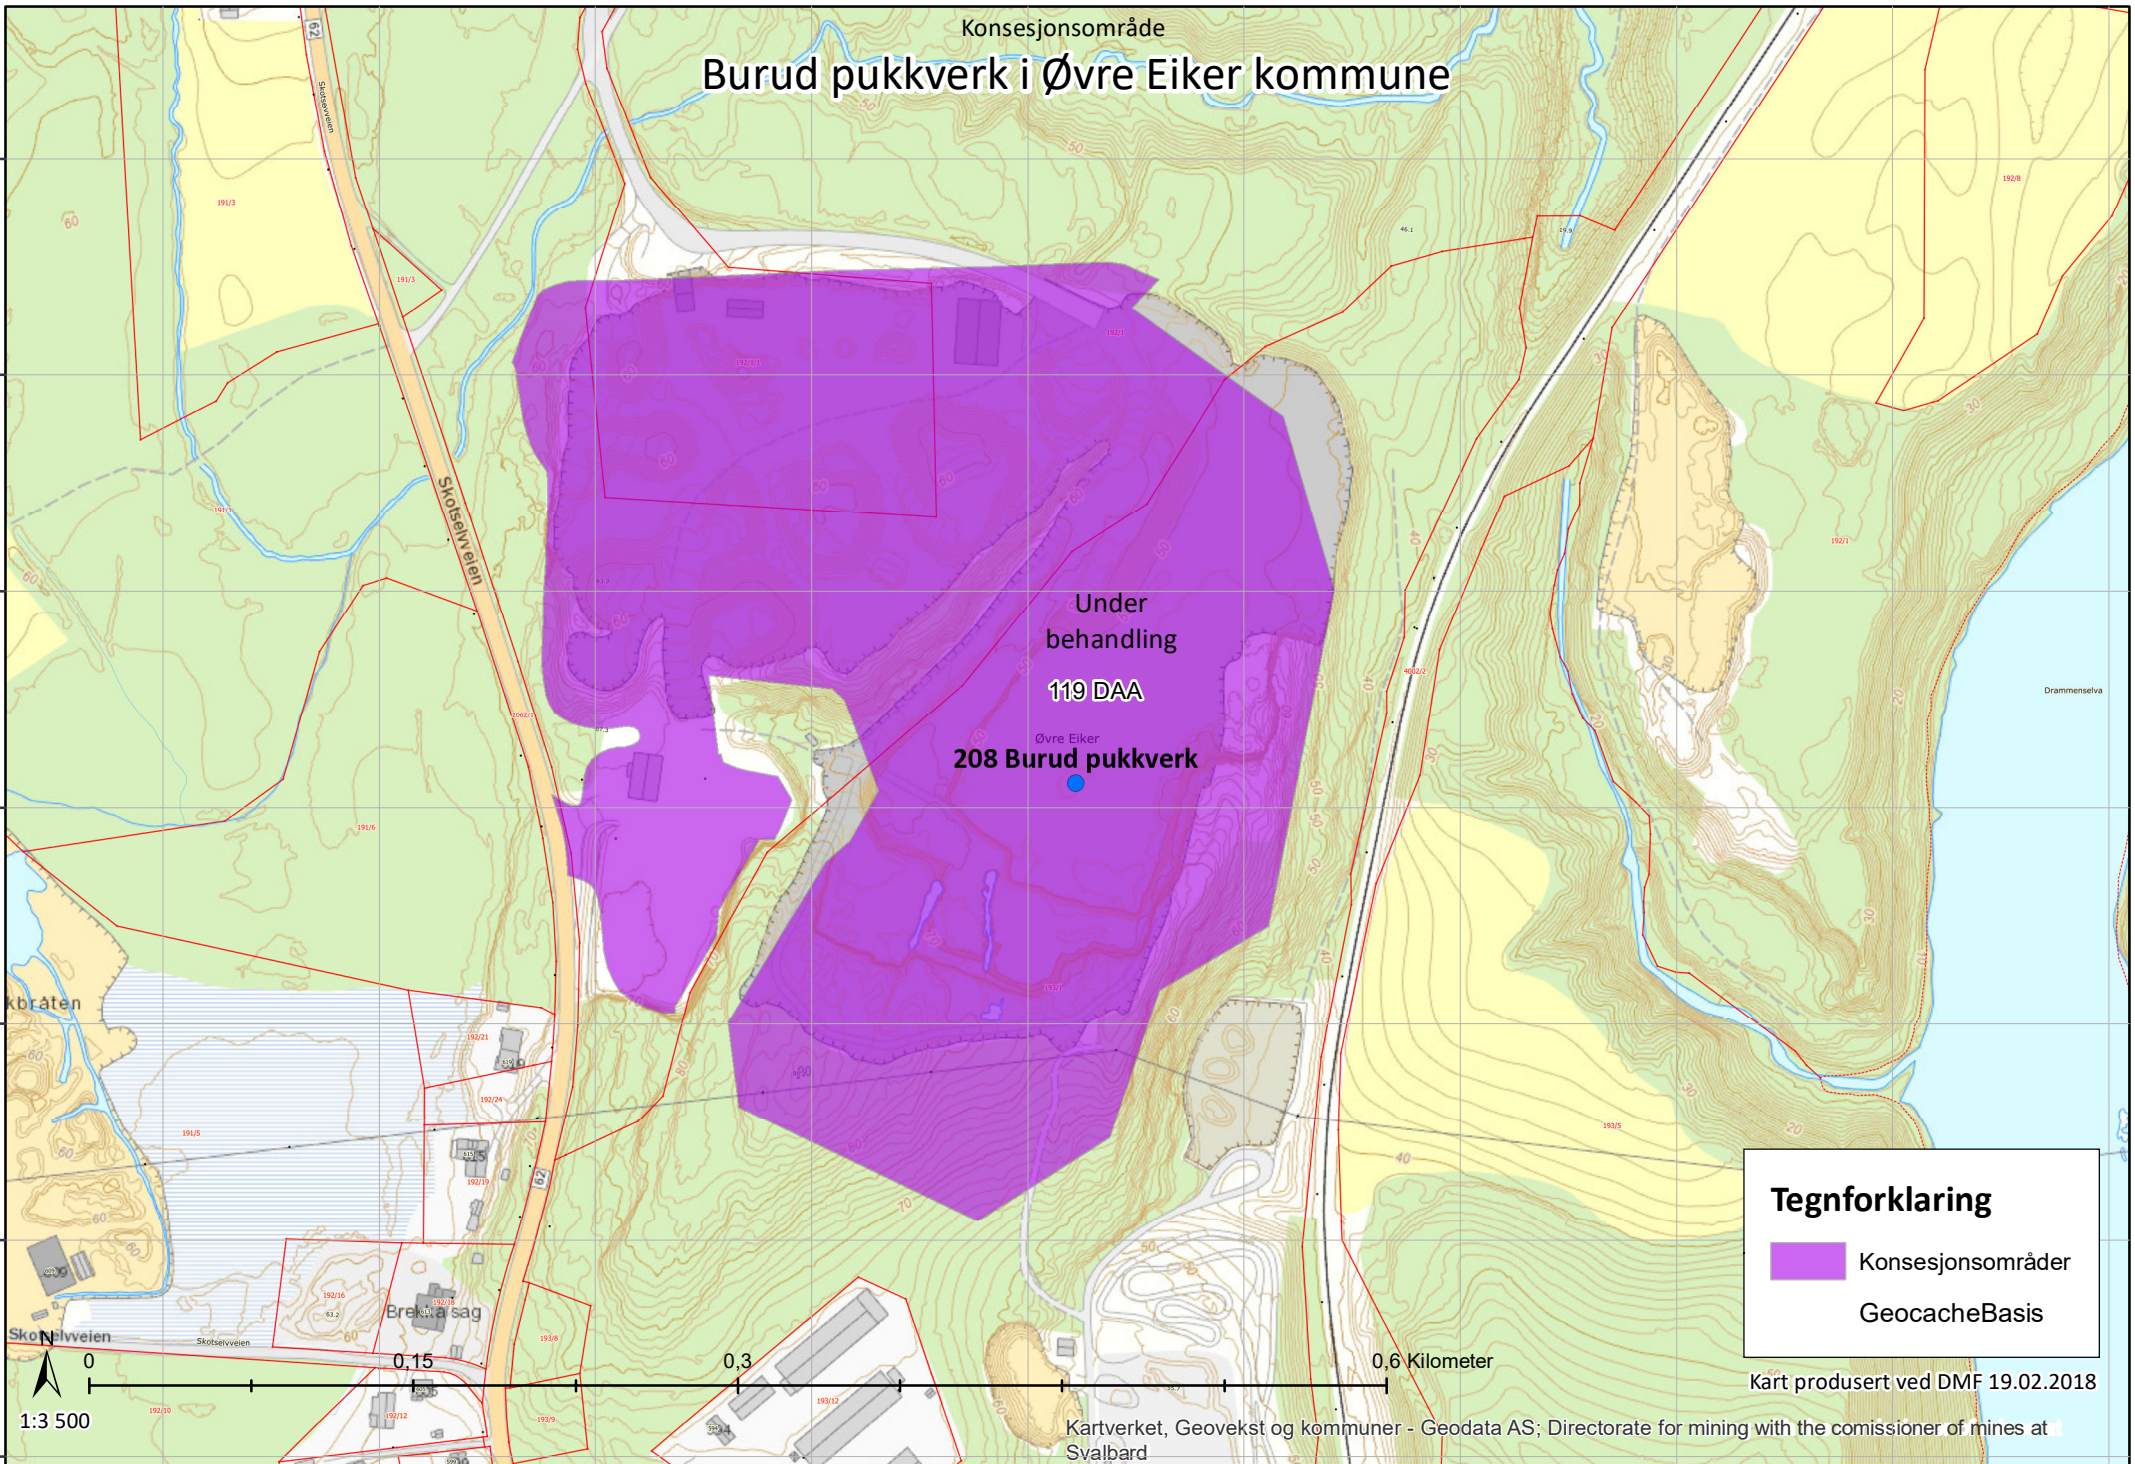


Utklipp fra naturbase.
Søk utført av DMF 24.11.17

Operative kartlag

- ☒ [M] Arter av nasjonal forv.interesse
- ☒ [M] Utvalgte naturtyper
- ☒ Verneområder
- ☒ Vannkraft (NVE)
- ☒ Verneplan for vassdrag (NVE)
- ☒ [M] Naturtyper
- ☒ [M] Kulturlandskap
- ☐ Korallrev (Havforskningsinstituttet)
- ☒ [M] Friluftslivsområder
- ☒ Kartlagte Friluftslivsområder
- ☒ Inngrepsfrie naturområder
- ☒ [M] Kulturminner (RA)
- ☐ [M] MiS og skogbruksplan (NIBIO)
- ☐ [M] Arealressurser N5 (NIBIO)
- ☐ Biogeografiske regioner
- ☐ [M] Eiendomsinformasjon
- ☐ [M] Fylke- og kommunegrenser (SK)


Bakgrunnskart

- ☐ Veier, grenser, stedsnavn (SK)

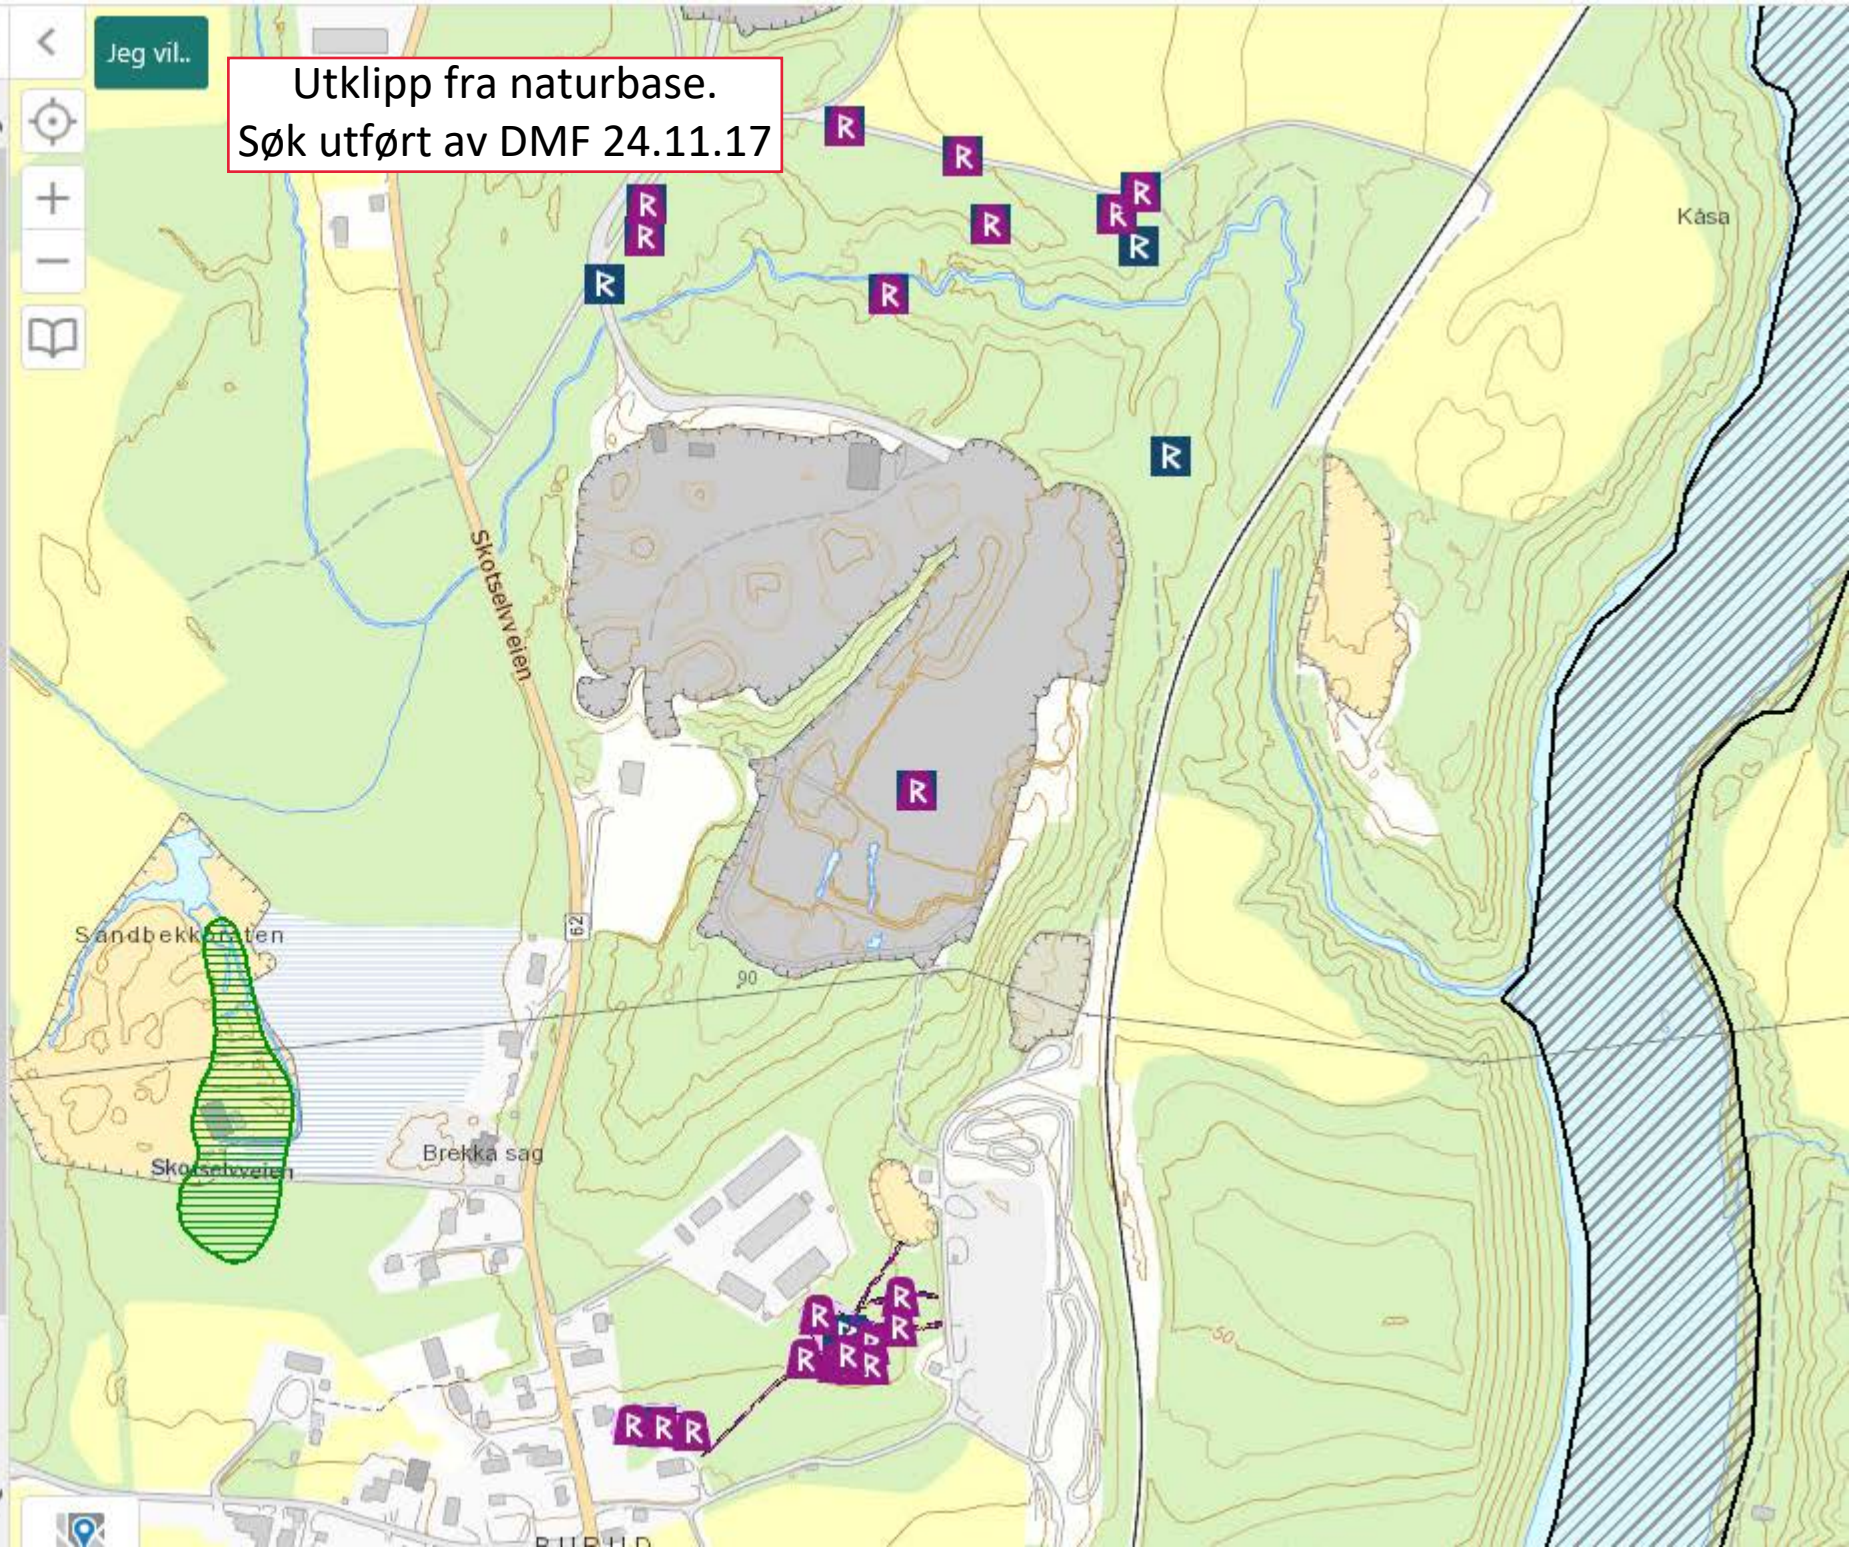

Oversiktskart Burud pukkverk

1:50 000 I A 3

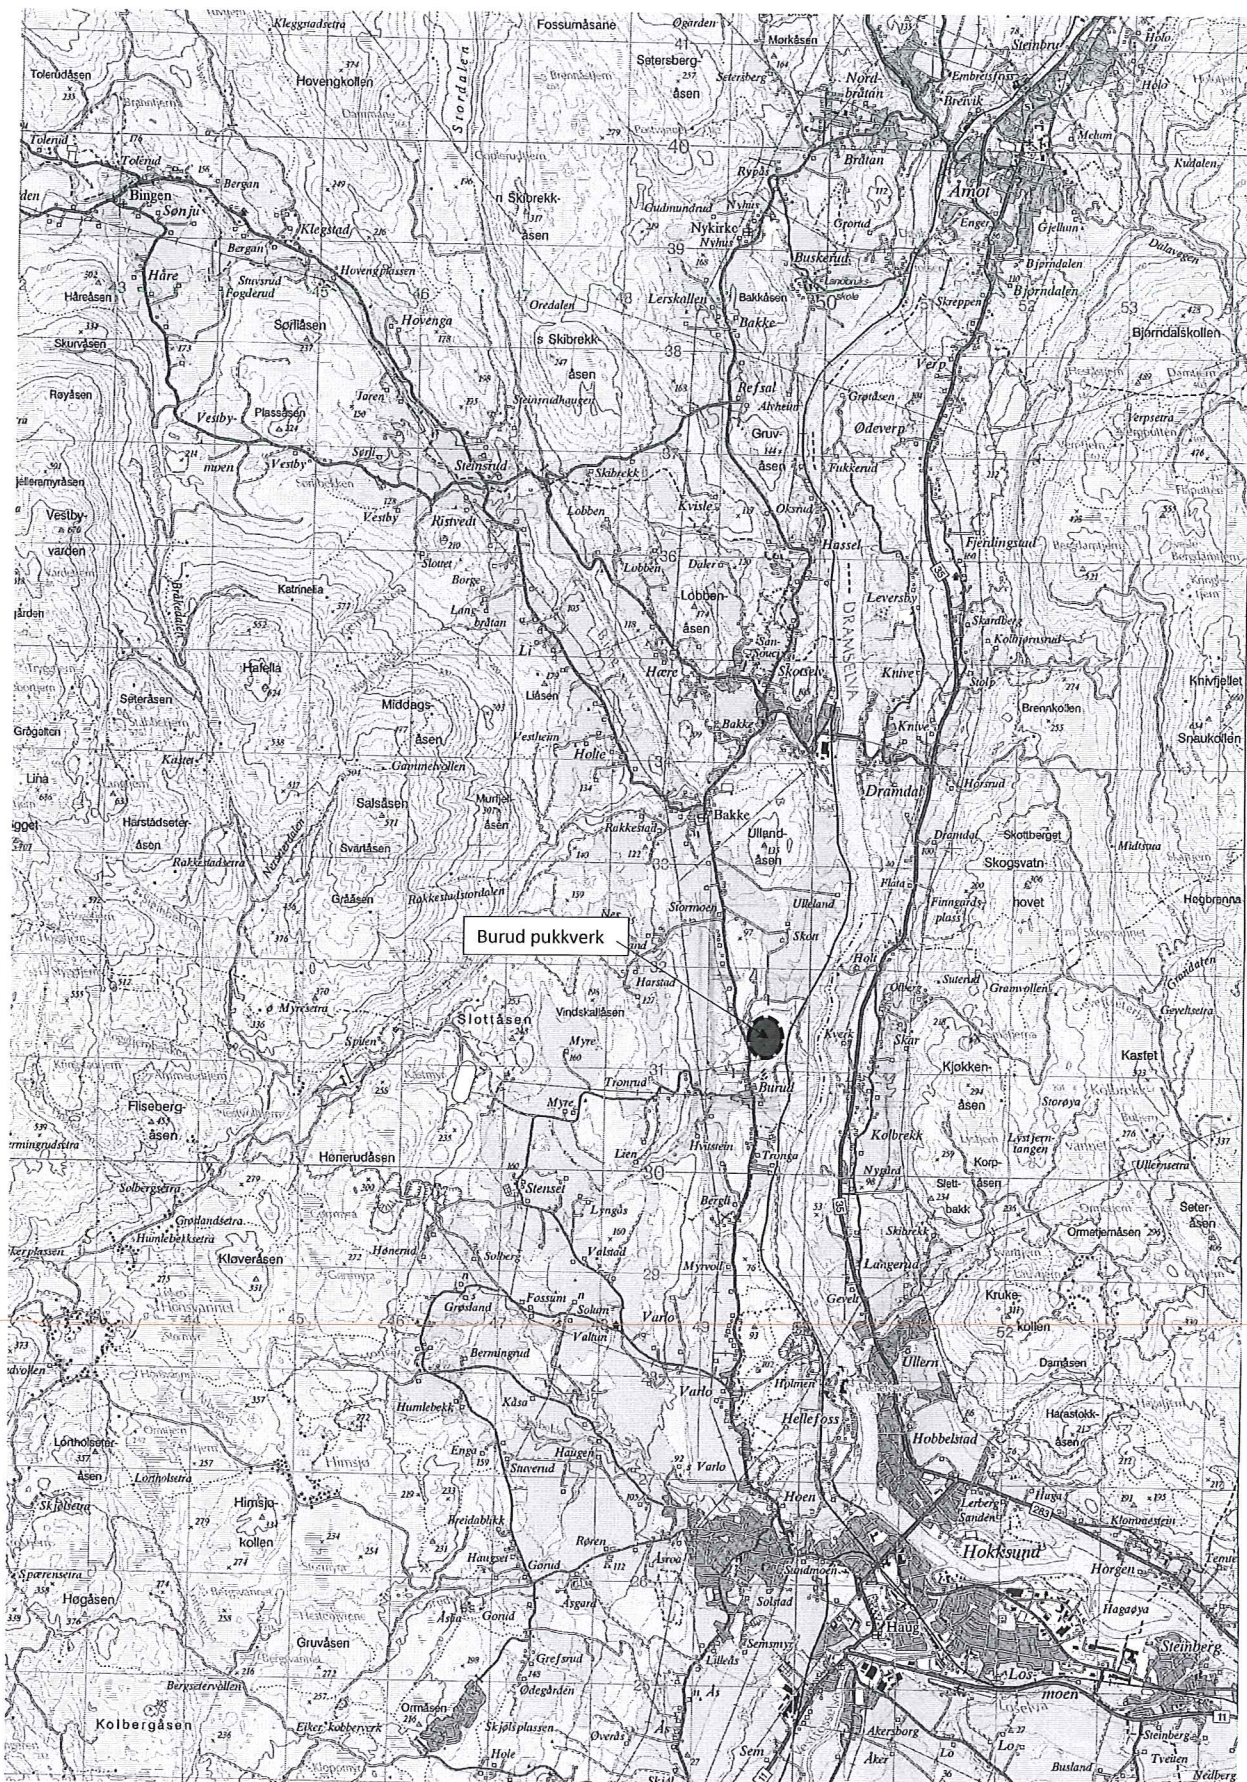

DRIFTSPLAN FOR BURUD PUKKVERK

DEL AV GBNR 192/1, 193/1, ØVRE EIKER KOMMUNE



Januar 2018

INNHold

Innhold

1. Informasjon om uttaks-sted	3
1.1 Bedriftsdata	3
1.2 Eiendom for virksomhet	3
1.3 Planstatus.....	3
1.4 Andre tillatelser	3
1.5 Berørte naboer.....	3
2. Generelt	4
3. INFORMASJON OM MINERALFOREKOMSTEN	4
4. UTTAK.....	4
4.1 Uttaksområde	4
4.2 Data uttak	4
4.3 Uttaksmetode	5
4.4 Driftstider	5
4.5 Arealdisponering.....	5
4.6 Driftsfaser	5
4.7 Sikring under drift	6
5. AVSLUTNING - SIKRING	6
6. Vedlegg	6

1. Informasjon om uttaks-sted

1.1 Bedriftsdata

Bedriftsnavn	Veidekke Industri AS, avd Burud Pukk		
Gateadresse	Skabos vei 4		
Postadresse	0278		
Kommune	Oslo	Fylke: Oslo	
Kontaktperson	Stian Hoffart	Stian.hoffart@veidekke.no	Tlf: 92863320
Org. Nummer (bedrift)	913536 770		

1.2 Eiendom for virksomhet

Gårdsnr/ bnr.	192/ 1 (Eier Hans Petter Skott-Myhre) 193/1 (Eier Robin Andre Burud)
Kommune:	Øvre Eiker kommune

1.3 Planstatus

Reguleringsplanens navn og dato for vedtak:	Uttaksområde: Endring av uttaksområde for Burud Pukkverk. Vedtatt 03.11.2004 <i>Produksjon og lager: Reguleringsendring for Burud Pukkverk.</i> Vedtatt 09.02.1993
Rekkefølgekrav:	Område 4 og 5 tas ut når skråninger vest i bruddet er dekket til.
Andre krav:	Uttak av steinmasser ned til ca. kote 50. Eksisterende vegetasjon skal bevares og innarbeides i skjermbeltet Avrenning skal føres gjennom sedimenteringsdam før utløp til vassdrag

1.4 Andre tillatelser

- Utslippstillatelse med forfall 1/1-2017.
- Søknad/melding iht kapittel 30 behandles hos Fylkesmannen. Inntil ny tillatelse foreligger forholder vi oss til eksisterende utslippstillatelse.

1.5 Berørte naboer

Ref punkt 5.8 i søknad driftskonsesjon

2. Generelt

Område for uttak, knuseverk, ferdigvarelager og bygninger er delt opp i to områder og har to forskjellige reguleringsplaner.

- Planområdet med uttaksområde, som beskrives videre i driftsplan, forholder seg til reguleringsplan «Endring av uttaksområde for Burud Pukkverk» (Vedtatt 03.11.2004). Driftsplan baserer seg på kartgrunnlag knyttet til denne.
- Område for produksjon, lager og uttransport er beskrevet i en eldre reguleringsplan «Reguleringsendring for Burud Pukkverk» (Vedtatt 09.02.1993). Dette defineres som utenfor planområdet i beskrivelsen under.

3. INFORMASJON OM MINERALFOREKOMSTEN

Produktene er knyttet til knuste steinmasser til bygge- og anleggsindustrien. Kvaliteten på massene er undersøkt og vurdert som godt egnet til dette formålet.

Noe glimmerholdig kvartsdiorittisk gneis med brattstående lag.
Godt egnet til ubunden bruk, strøpukk og asfalttilslag.

Forenklet petrografisk beskrivelse:

Knust pukk fra steinbrudd med dominans av gneis/granitt og innslag av kvartsitt.
Dominans av kubiske korn. Korn er skarpkantede. Meget svake korn er ikke registrert.
Ikke synlig belegg. Forvittringshud på noen av kornene, ellers friske kornoverflater.

4. UTTAK

4.1 Uttaksområde

Masseuttaket er beliggende mellom Skotselvsveien (fylkesvei) og jernbanen i et delvis skogkledt område nord/nordvest for Hokksund sentrum. Mot vest/sydvest er det boligbebyggelse (langs fylkesvei) med relativt begrenset avstand og med begrenset innsyn til uttaksområdet på grunn av skjermingstiltakene. Mot nord/nordøst er det skog/jordbruksarealer og mot øst det jernbanen/Drammensvassdraget som grenser til uttaksområdet.

Uttaksområde er angitt i reguleringsplan som område for uttak av masser og inndelt i delområder av hensyn til skjerming av området under uttak. I driftsplanen er hoveduttaksretning og driveretning innen for det enkelte delområde markert.

Uttaksområdet har en god beliggenhet for adkomst til de markedene som er naturlig å betjene for denne type produkter.

Nærmeste nabo er lokalisert ca. 100 m fra kant bruddområdet og ca 300 m fra knuseverk og lager

Uttaksområde er sikret med bom på adkomstveger.

4.2 Data uttak

- Uttaksvolum er beregnet til ca. av 500 000 m³ teoretiske faste masser.
- Årlig uttaksvolum vil ligge på ca. 60.000 m³
- Uttaksdybde skal ikke være lavere enn kote 50

4.3 Uttaksmetode

- Uttak vil skje ved hjelp av boring og sprenging.
- Deretter opplasting og transport til knuseverk.
- Videre behandling ved hjelp av stasjonær knuseverk- 3 trinn knusing.

4.4 Driftstider

Ref. reguleringsplan Endring av uttaksområde for Burud Pukkverk

Sprenging:	Mandag – Fredag 07:00 – 16:00
Produksjon herunder transport	Mandag – Fredag 06:00 – 22:00
internt/ eksternt	Lørdag 08:00 – 13:00

Anleggsdrift og transport til og fra anlegget tillates ikke på søndager eller bevegelige, offentlige hellig – eller høytidsdager. Med anleggsdrift menes all bruk av maskiner eller annen virksomhet som medfører støy- og støv, eller andre ulemper for nærmiljøet.

Utenom de ovennevnte driftstider kan det transporteres ut masser som er nødvendige for å reparere plutselige oppståtte skader på viktig infrastruktur som veger, vannledninger og liknende. Hendelsene skal journalføres.

4.5 Arealdisponering

Uttaksområdet (Planområdet) omfatter et areal på 100 daa. Av dette er 66 daa avsatt som uttaksområde og resterende til skjermbelte. I området skal det øverste jordlaget benyttes til skjermingsvoll rundt lagerområdet.

Eksisterende knuseverk benyttes og massene transporteres ut av uttaksområdet via midlertidig veg i nordre del av uttaksområdet.

Lagring av ferdigprodukter vil skje i dagens område for ferdigvarelager. Utkjøring av ferdigprodukter skjer på eksisterende adkomstveg.

4.6 Driftsfaser

Uttaket vil bli delt opp i 4-fire trinn (etapper). Etapper og uttak er angitt vedlagte driftsplan.

- Driftsretning er angitt i planen med piler.
- I tegnforklaringen er de forskjellige etapper angitt med tekst og farger.

Etappene er forutsatt drevet fra topp og nedover og det er lagt opp til paller med en høyde på ca. 12 m og som avsluttes med en bredde på ca. 6-8 meter avhengig av terrengformasjon.

Uttaket tillates ned til kote 50 på det laveste. Bunnutformingen legges med et fall på ca. 1:200 mot nord - nordøst.

Lasting og pigging foregår på kote 50 med unntak av markert område innenfor delområde 3 hvor lasting og pigging vil foregå på kote 62 for de to øverste pallene og deretter på kote 50 for nederste pall.

Vegetasjon/ løsmasser fjernes og benyttes til revegetering av den vegg i delområde 1 som er ferdig uttatt/ lagres i voll som skjermingstiltak. Bruddet drives i to pallhøyder samtidig jfr snitt og prinsippsnitt. Etter uttak påføres vekstjord lagret i voll.

Vrakmasser/ overskuddsmasser brukes om mulig som fyllmasse ved avslutning av brudd.

4.7 Sikring under drift

- Bruddet er sikret med bom som låses utenfor driftstid.
- Området er skiltet med «Anleggsområde, Uvedkommende adgang forbudt»
- Bratte skråninger sikres med gjerde. Området sør for uttak sikres fra jernbane i øst til område ved adm. bygg i vest. Gjerde vil følge ytterkant av formålsgrensen.
- Rensk av bruddvegger gjennomføres kontinuerlig iht intern prosedyre og vil også følges opp på verneverder.
- Arealene tilbakeføres til skogbruksformål etter hvert som etappene ferdigstilles.

5. AVSLUTNING - SIKRING

Bruddkanter, paller og skjæringer skal ved avslutning renses og sikres best mulig mot utrasing av større steiner/blokker.

Uttaket skal avsluttes slik tegning av plan og profiler beskriver. Tilføring av humus/vekstmasser utføres løpende for å forberede re-vegetering av området. Helfylling av skråninger, jfr. snitt – avslutning, vil fortrinnsvis skje fra anleggsvei/palletrinn og etter hvert skjøtes sammen med tilbakeførte masser i bunn uttaksområde, jfr. snitt – avslutning.

Etter endt uttak vil det være hensiktsmessig at gjenstående voller/høybrekk mot øst, syd og vest fases ned og tilpasses eksisterende omkringliggende terreng. Dette vil sikre en god etterbruk av området.

Pallhøyde som skal benyttes er ca. 12 meter. For hver pall settes det av en 6-8 meter bred avsats som påføres løsmasser for tilplantning av vegetasjon.

Skråning endelig utfylling vil være på 1:2. På grunn av denne vinkelen trenger vi ikke å etablere endelig gjerde etter avsluttet drift.


Eventuelt spesialavfall fra driften skal ryddes opp og leveres til godkjent mottak for slikt avfall. Alle bygninger og faste installasjoner fjernes.

6. Vedlegg

1. Oversiktskart,	1:50 000	A3
2. Driftsplan eiendomsoversikt,	1:5000	A3
3. Dagens situasjon,	1:2000	A3
4. Driftsplan	1:2000	A3
5. Driftsplan Snitt A; B; C,	1:2000	A3
6. Driftsplan Snitt D; E; ,	1:2000	A3
7. Avslutningsplan	1:2000	A3
8. Avslutning snitt A, B, C	1:2000	A3
9. Avslutning snitt D, E	1:2000	A3

Oversiktskart Burud pukkverk

1:50 000 I A 3

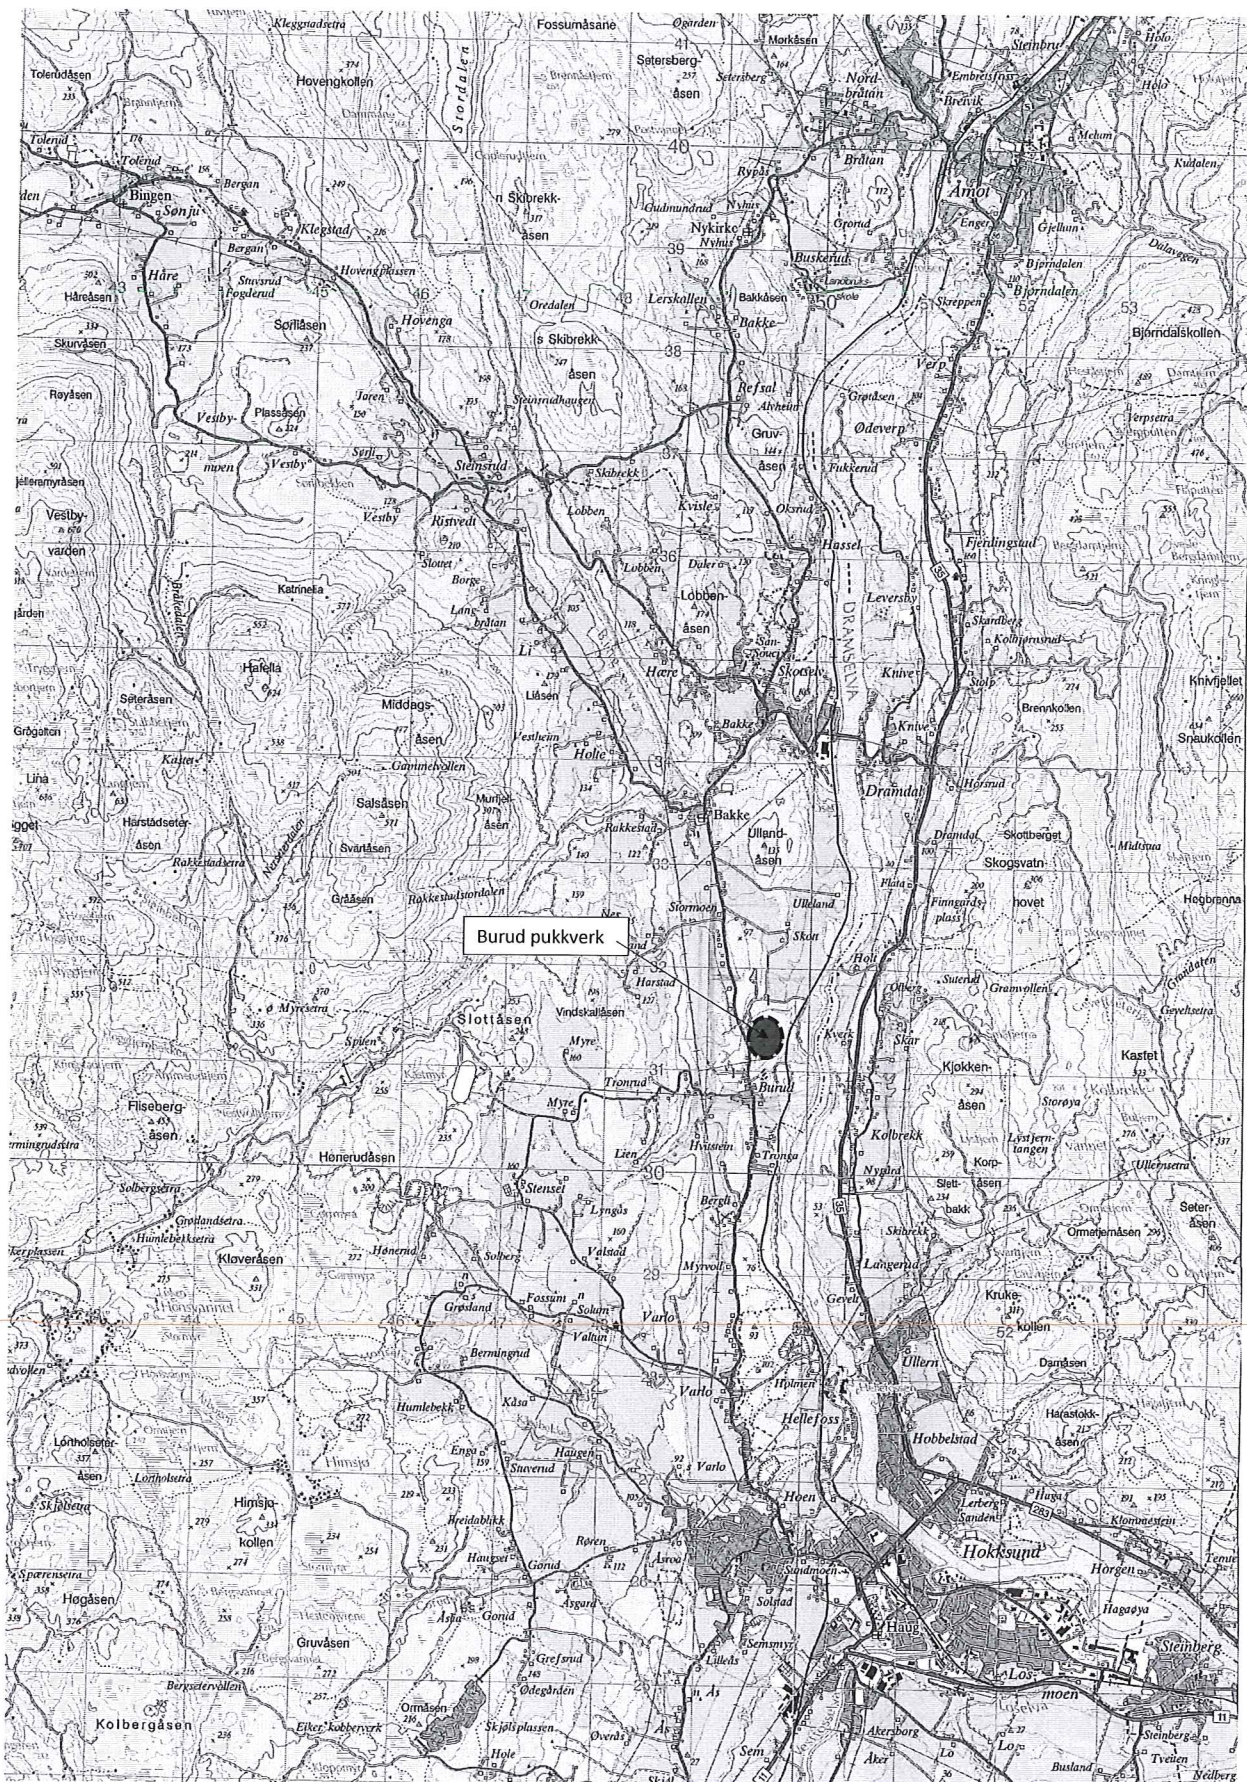



TEGNFORKLARING

- Plangrense
- Formåls-/ Konsesjonsgrense
- Uttaksgrense
- - - Eiendomsgrense

Burud Pukkverk, Øvre Elker kommune

DRIFTSPLAN, EIENDOMSOVERSIKT


MALESTOKK


1:2000 i A3




DATO

01.02.2018


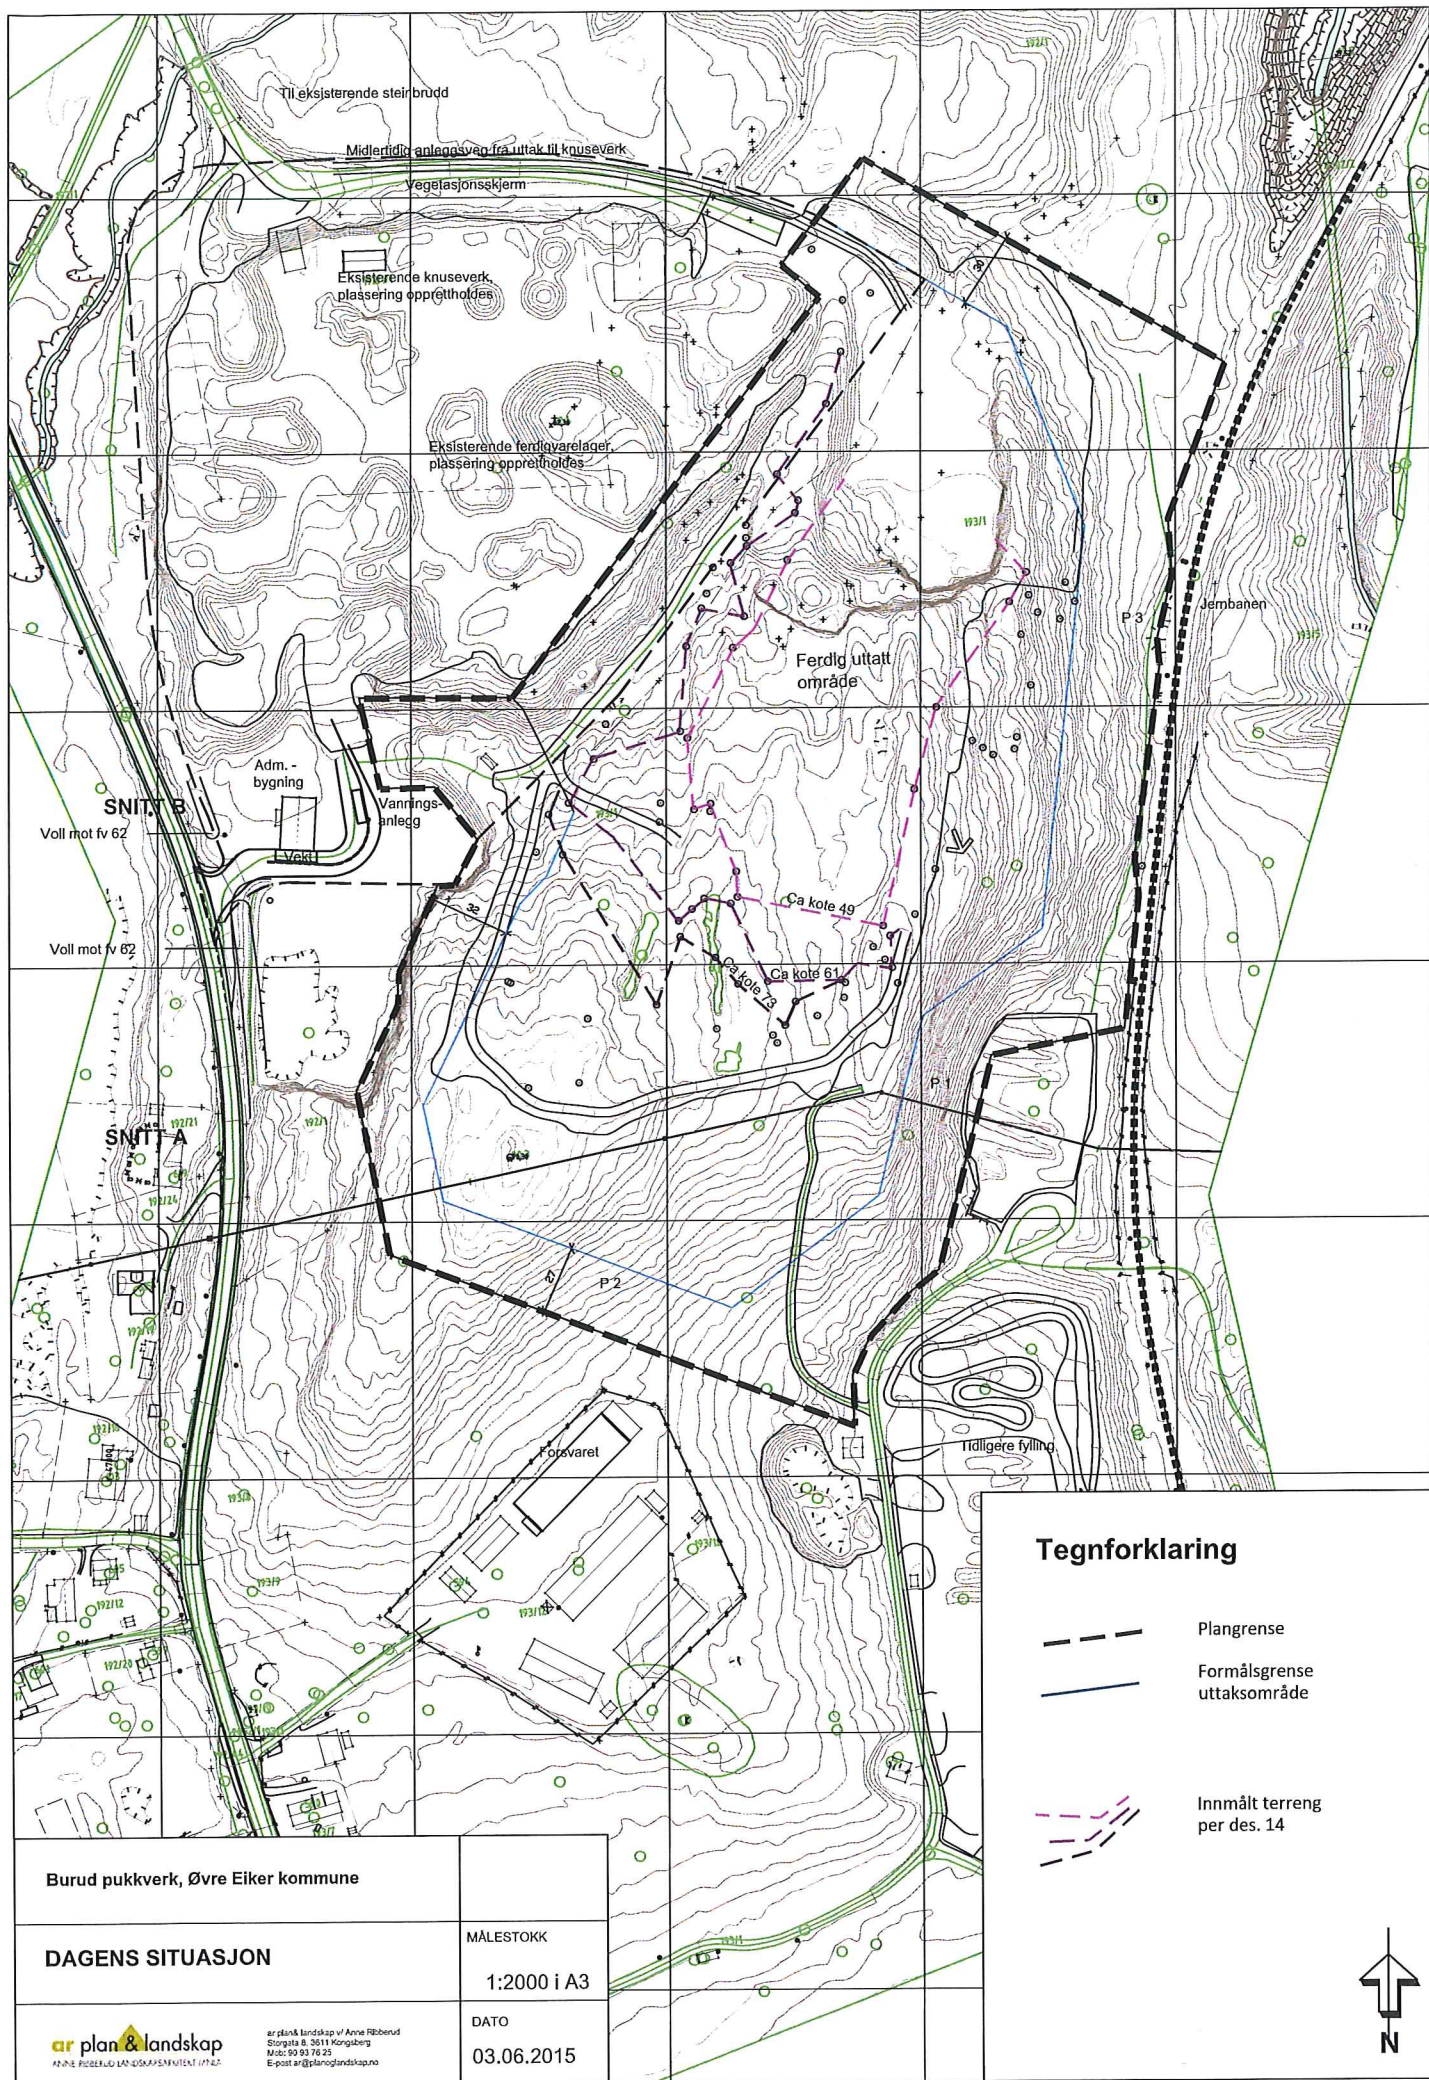

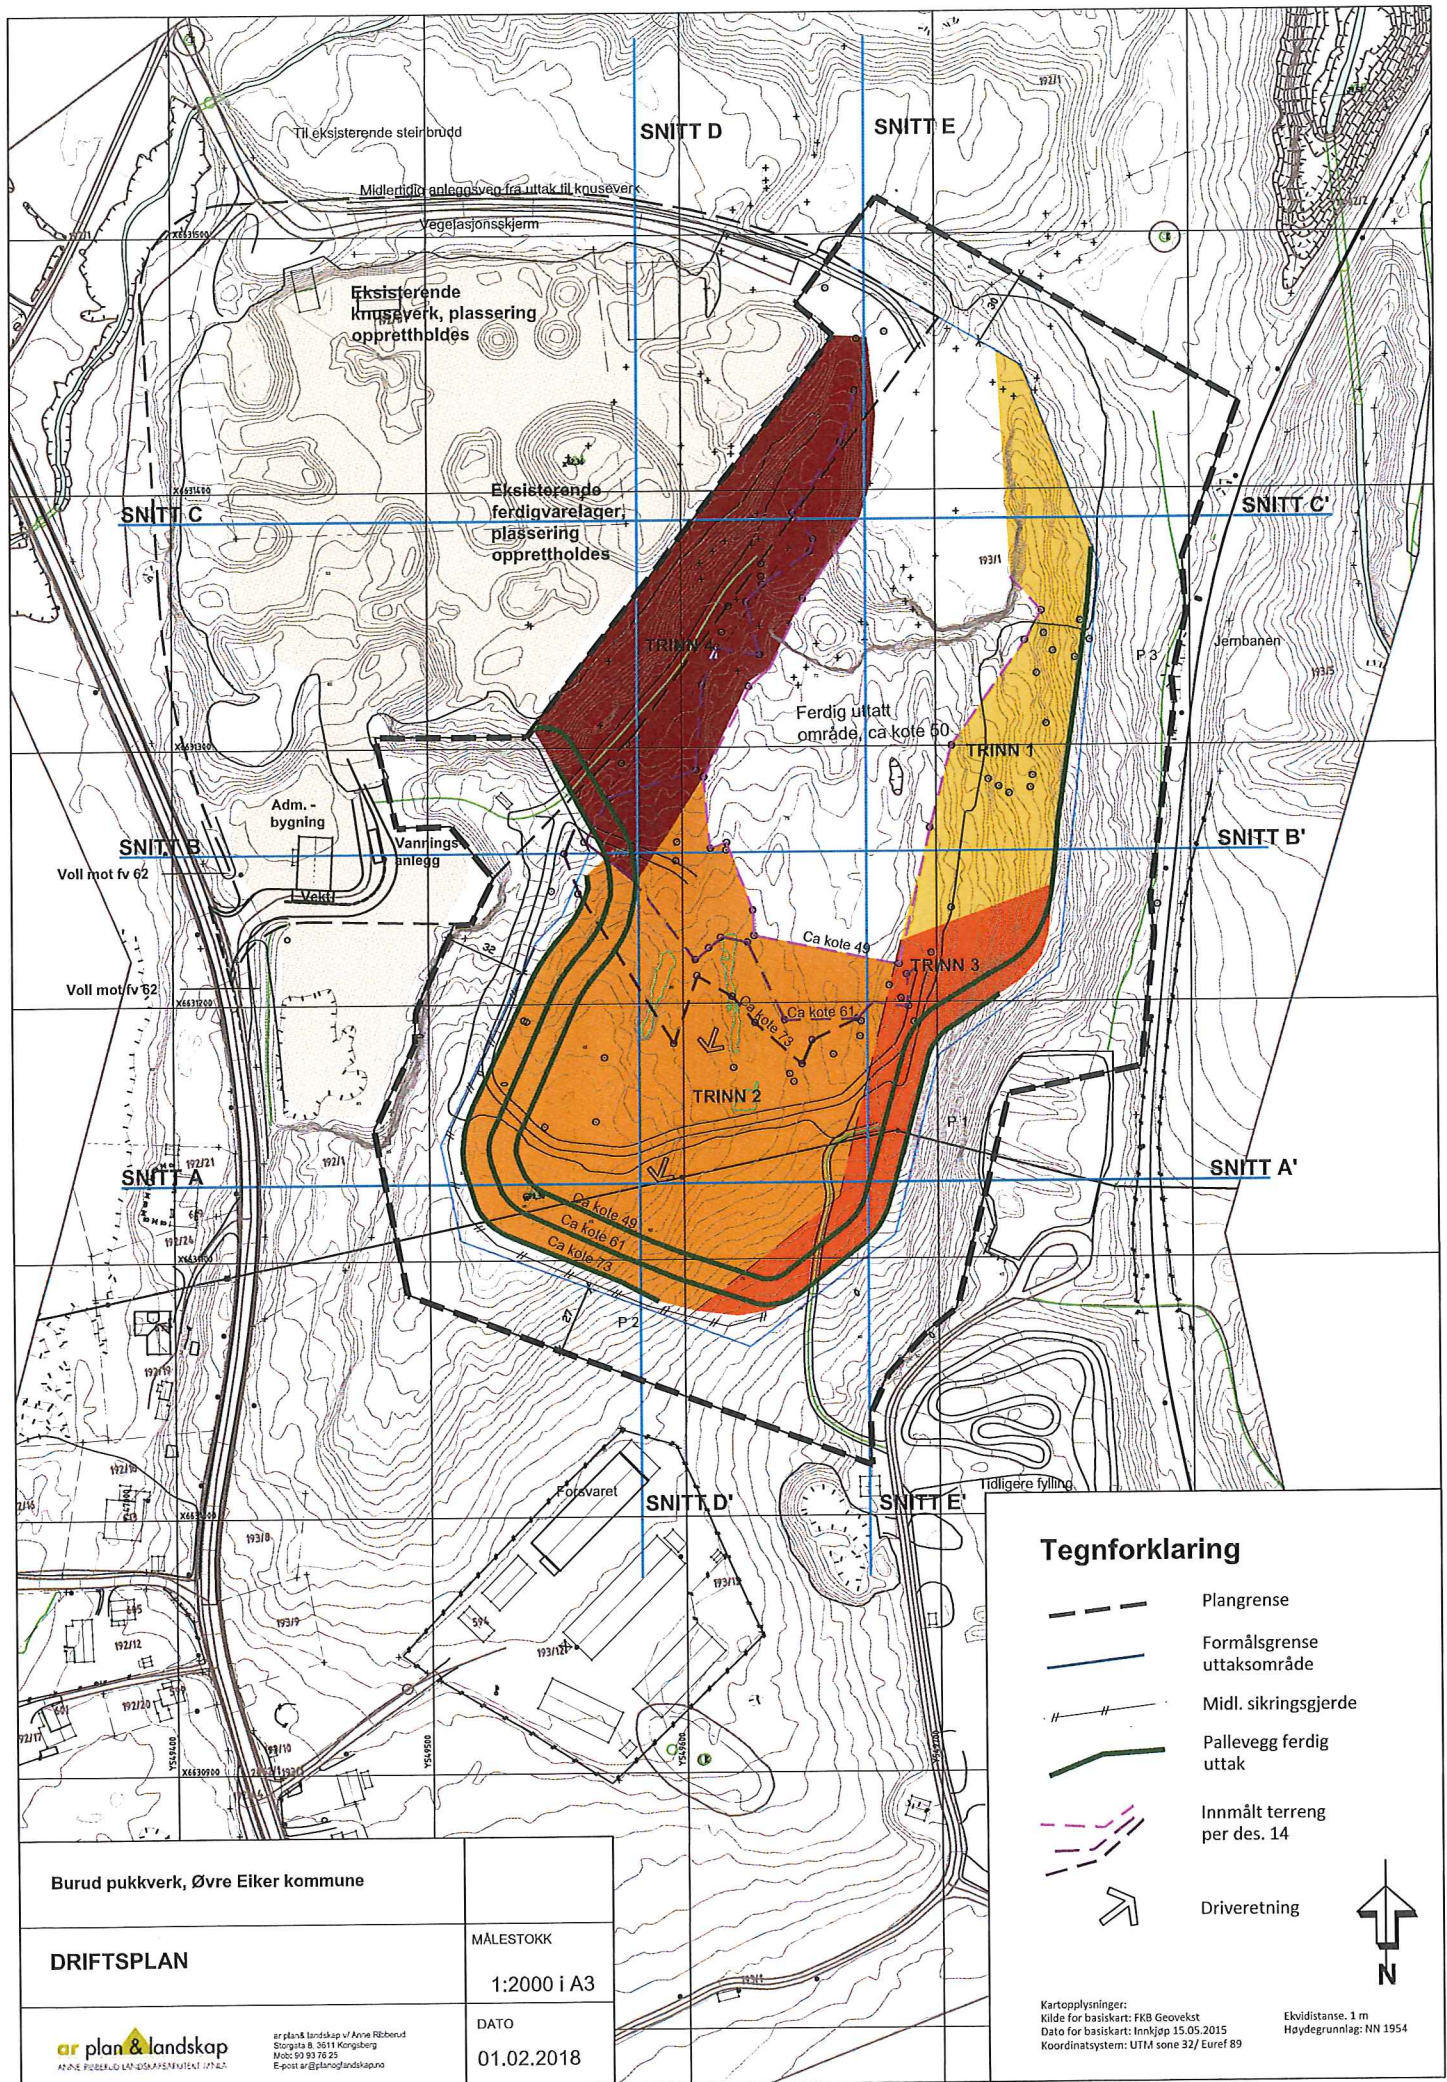

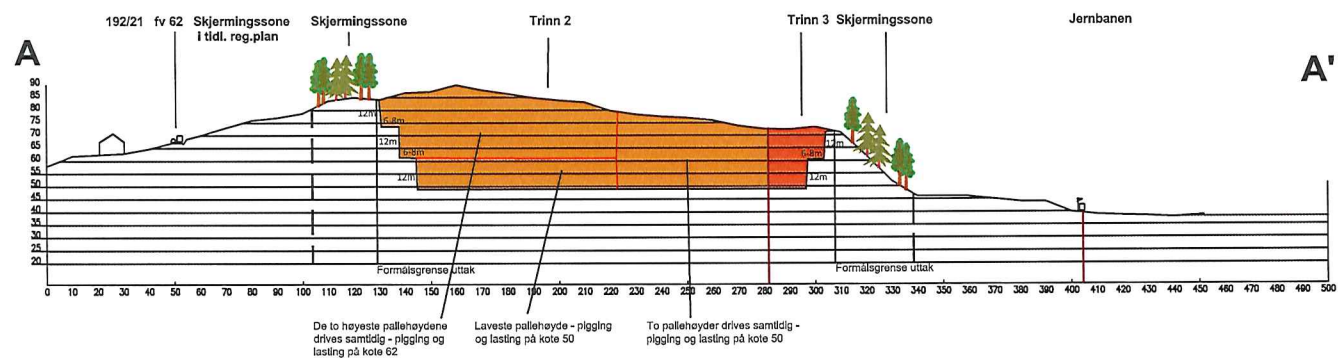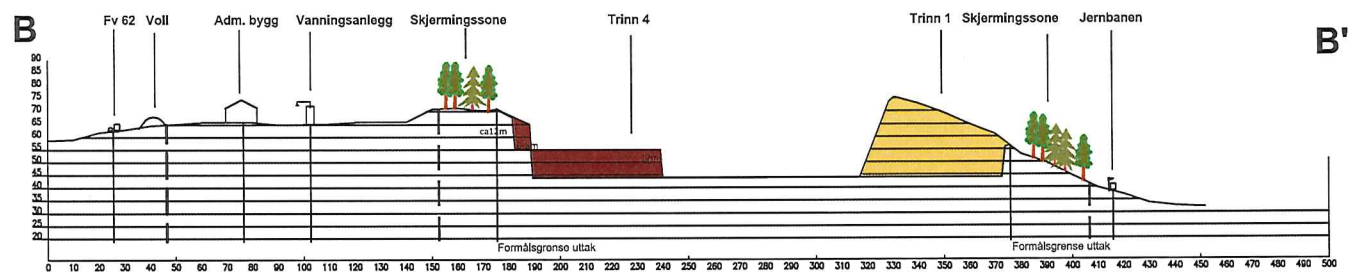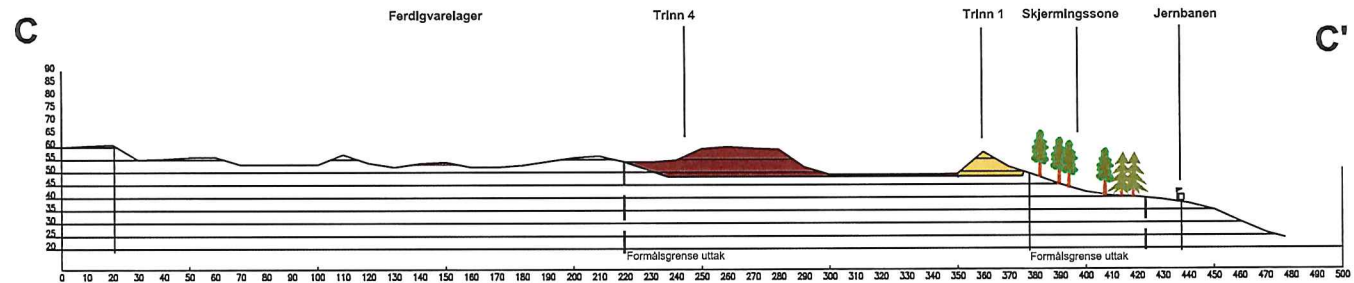

Burud pukkverk, Øvre Eiker kommune

DRIFT SNITT A,B,C

MALESTOKK



1:2000 i A3

er plan&landskap


E-post: ar@erplanlandskap.no




DATO

01.02.2018

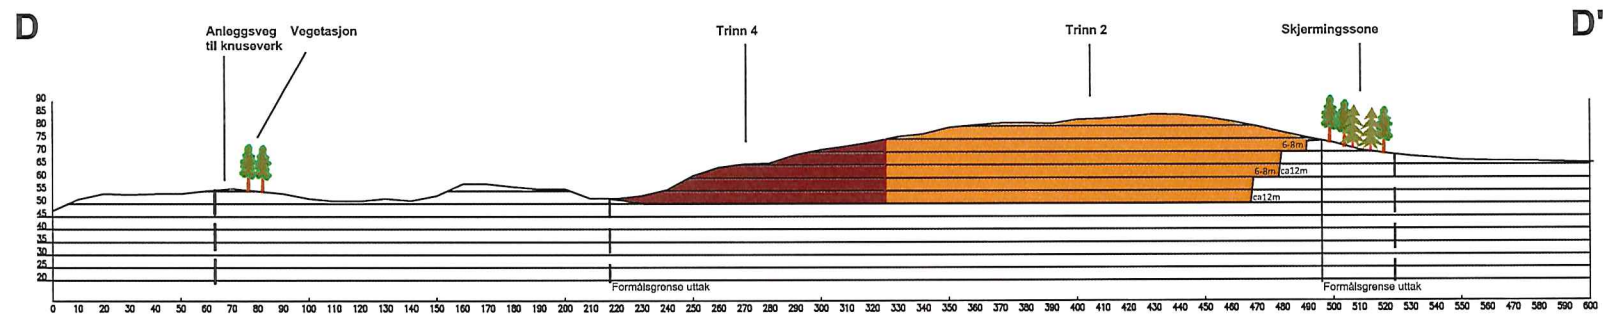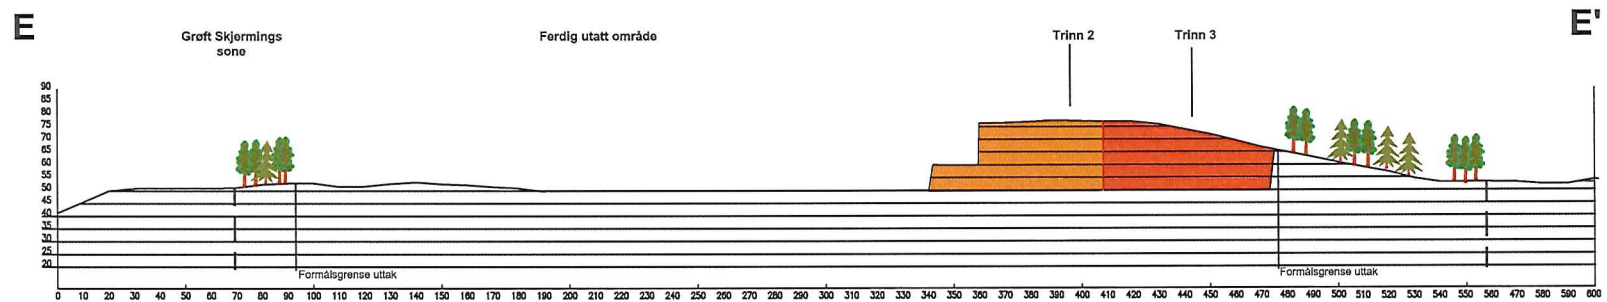

Burud pukkverk, Øvre Eiker kommune	
DRIFT SNITT D,E	MALESTOKK 1:2000 i A3

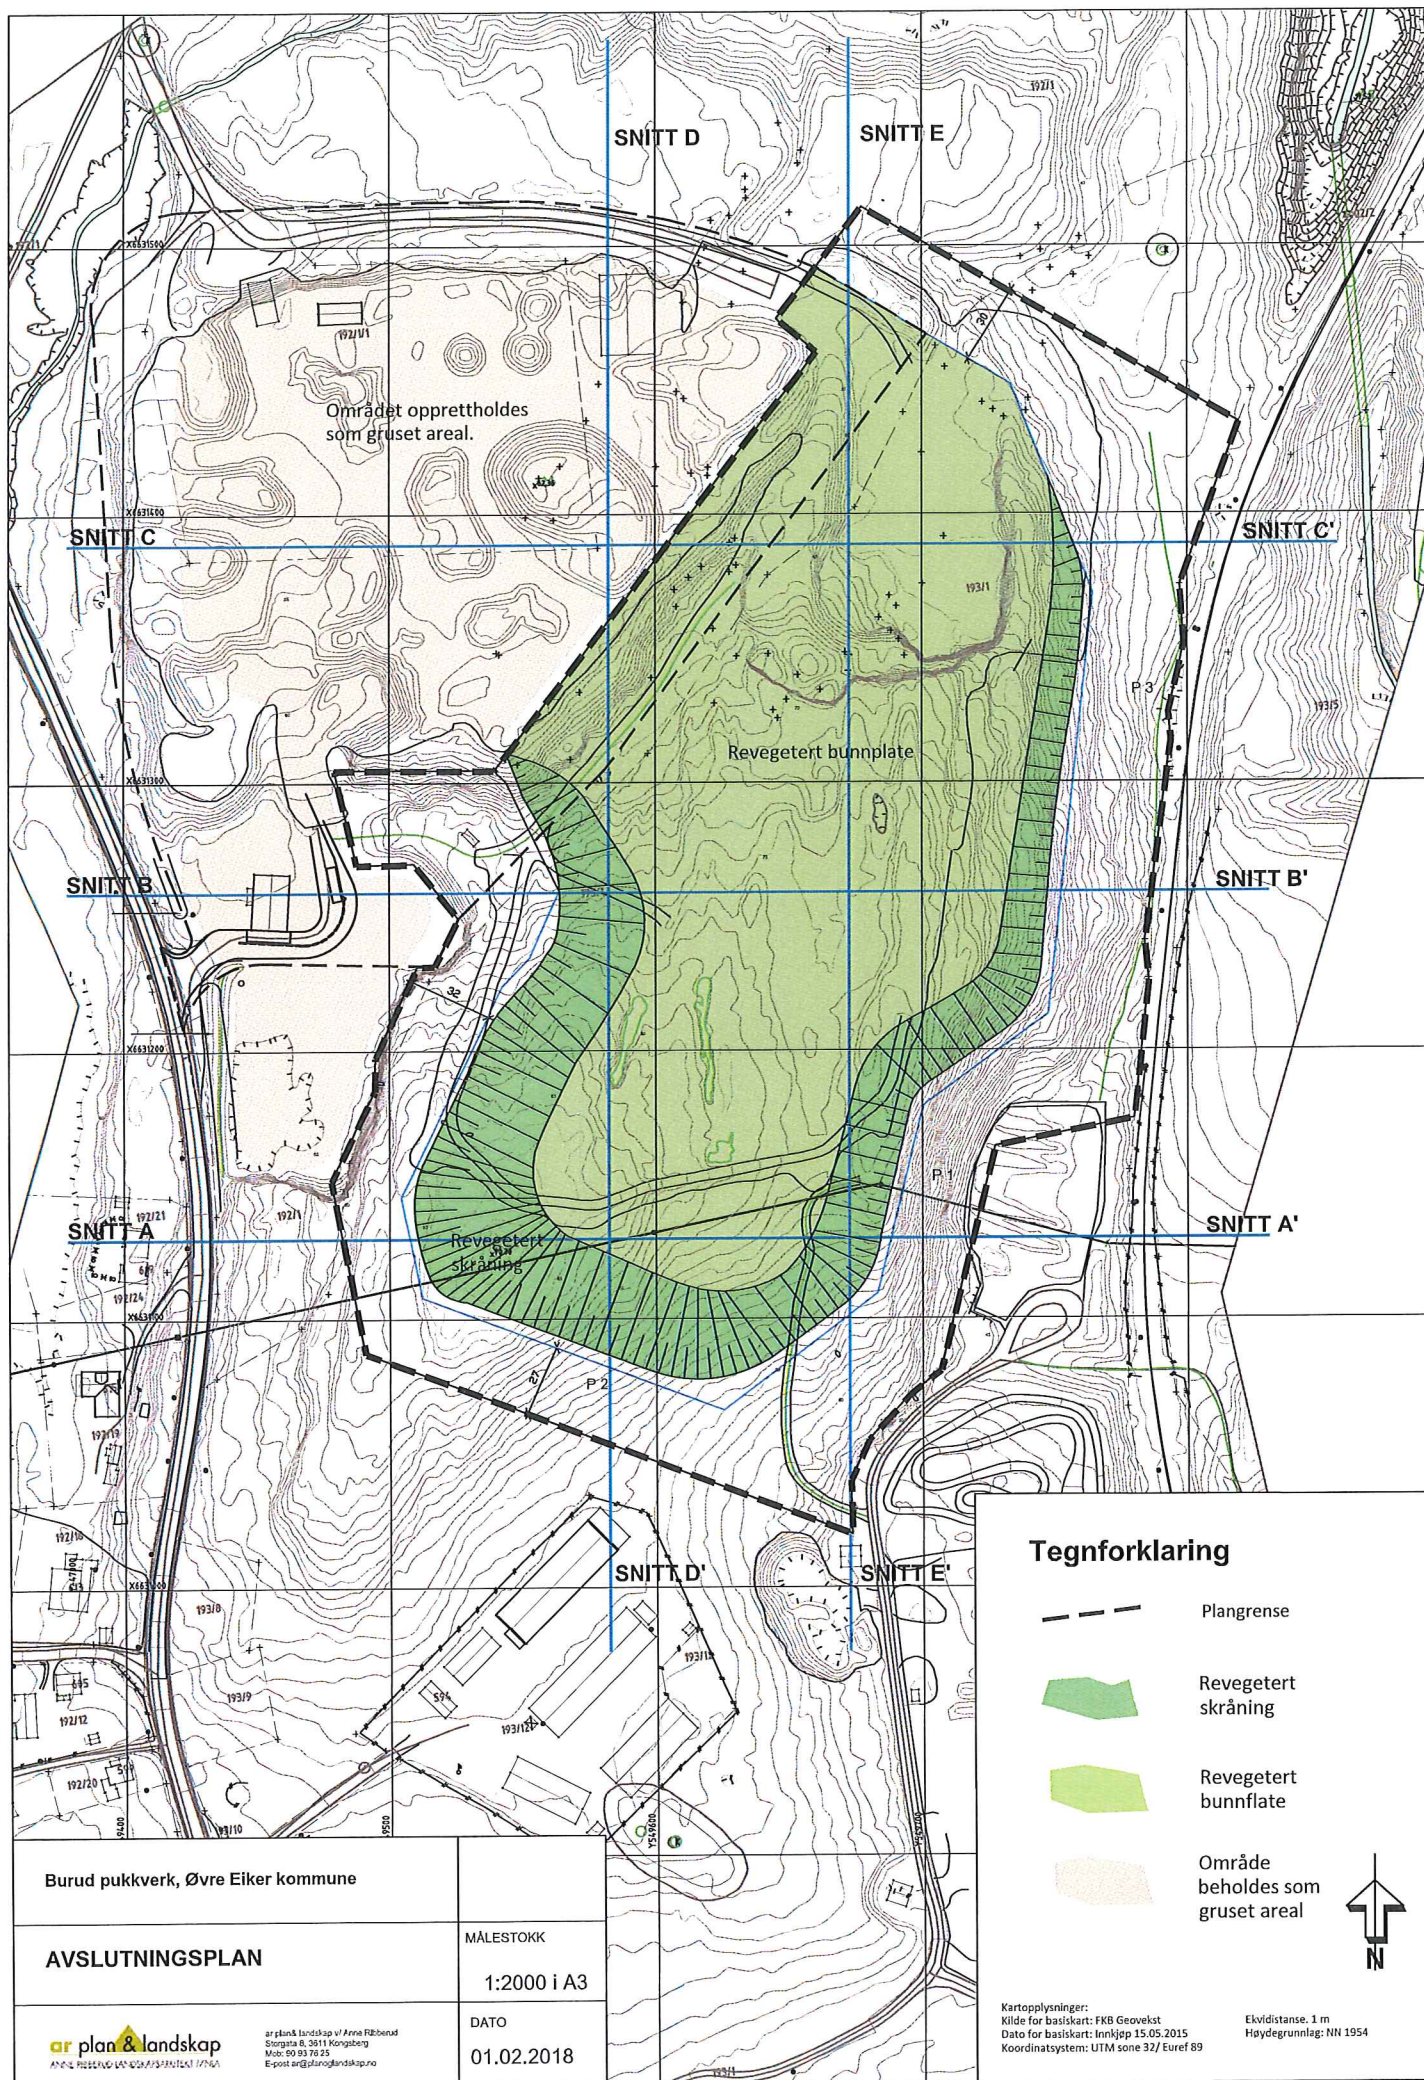

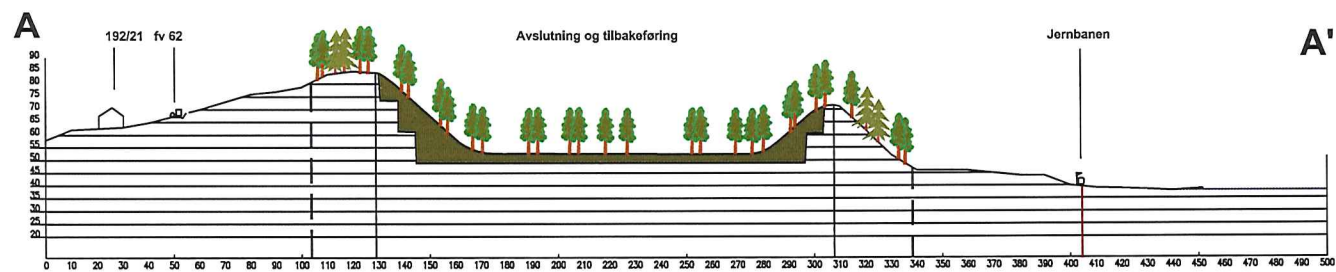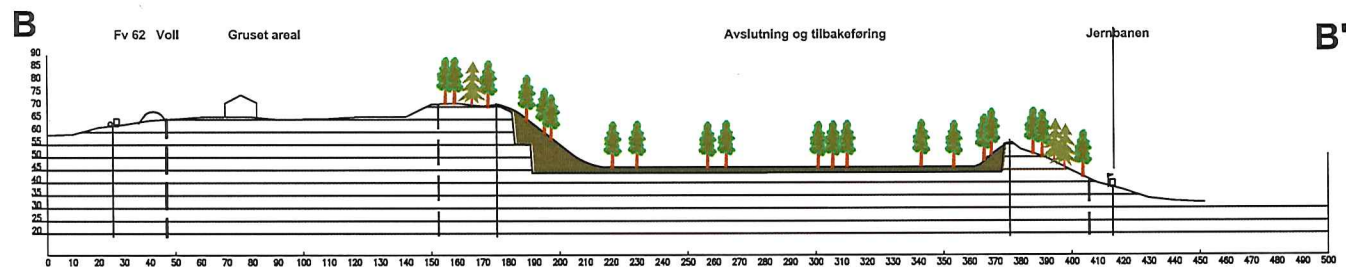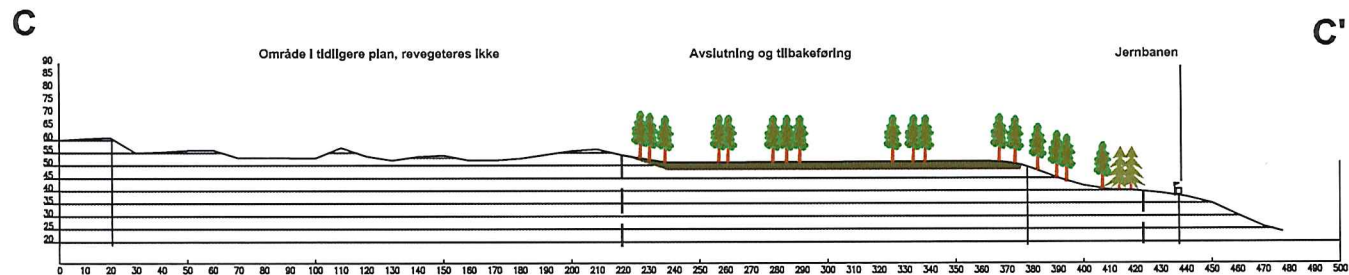

Burud pukkverk, Øvre Eiker kommune

AVSLUTNING SNITT A,B,C

or plan & landskap

E-post: ar@planoglandskap.no

MALESTOKK

1:2000 i A3


DATO

28.06.2015

E

Avslutning og tilbakeføring

E'

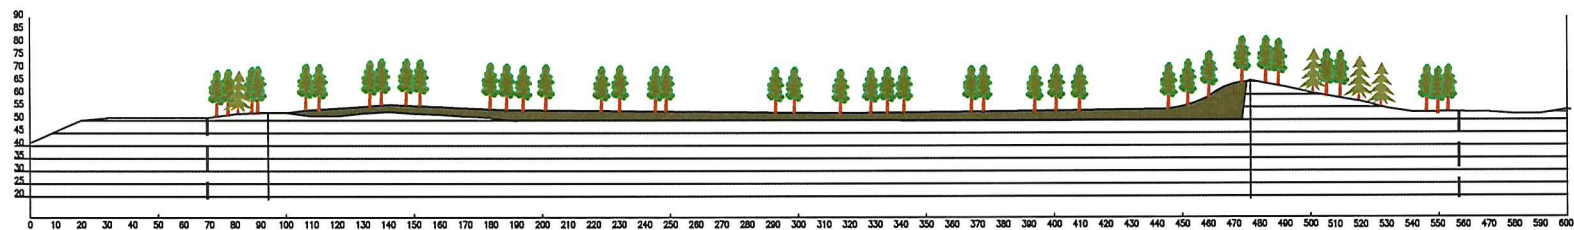


D

Område opprettholdes som grusplass

Avslutning og tilbakeføring

D'

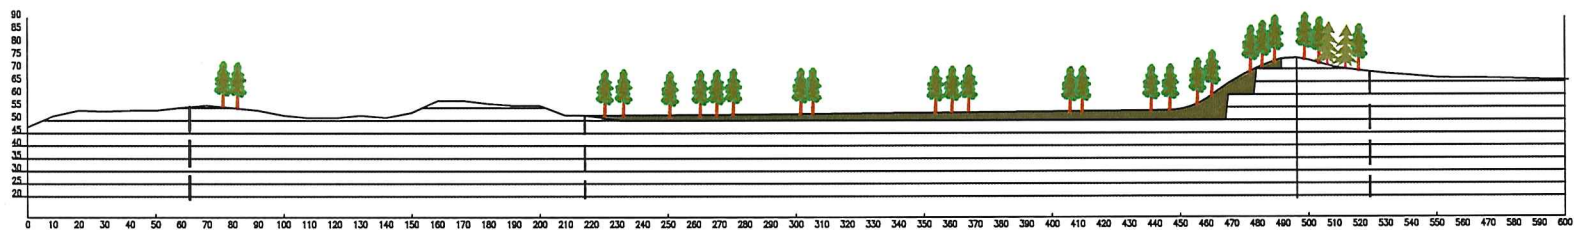

Burud pukkverk, Øvre Eiker kommune

AVSLUTNING SNITT D,E

MÅLESTOKK

1:2000 i A3

ar plan & landskap
ANNE RIBBESEN LANDSKAPSPRØYER OG LØSNING

ar plan & landskap av Anne Ribbesen
Storgata 6, 2013 Kongsberg
Mob: 90 59 76 25
E-post: ar@arplanlandskap.no

DATO

28.06.2015



TEGNFORKLARING

- Plangrense
- Formåls-/ Konsesjonsgrense
- Uttaksgrense
- - - Eiendomsgrense

Burud Pukkverk, Øvre Elker kommune

DRIFTSPLAN, EIENDOMSOVERSIKT


MALESTOKK

1:2000 i A3

DATO

01.02.2018


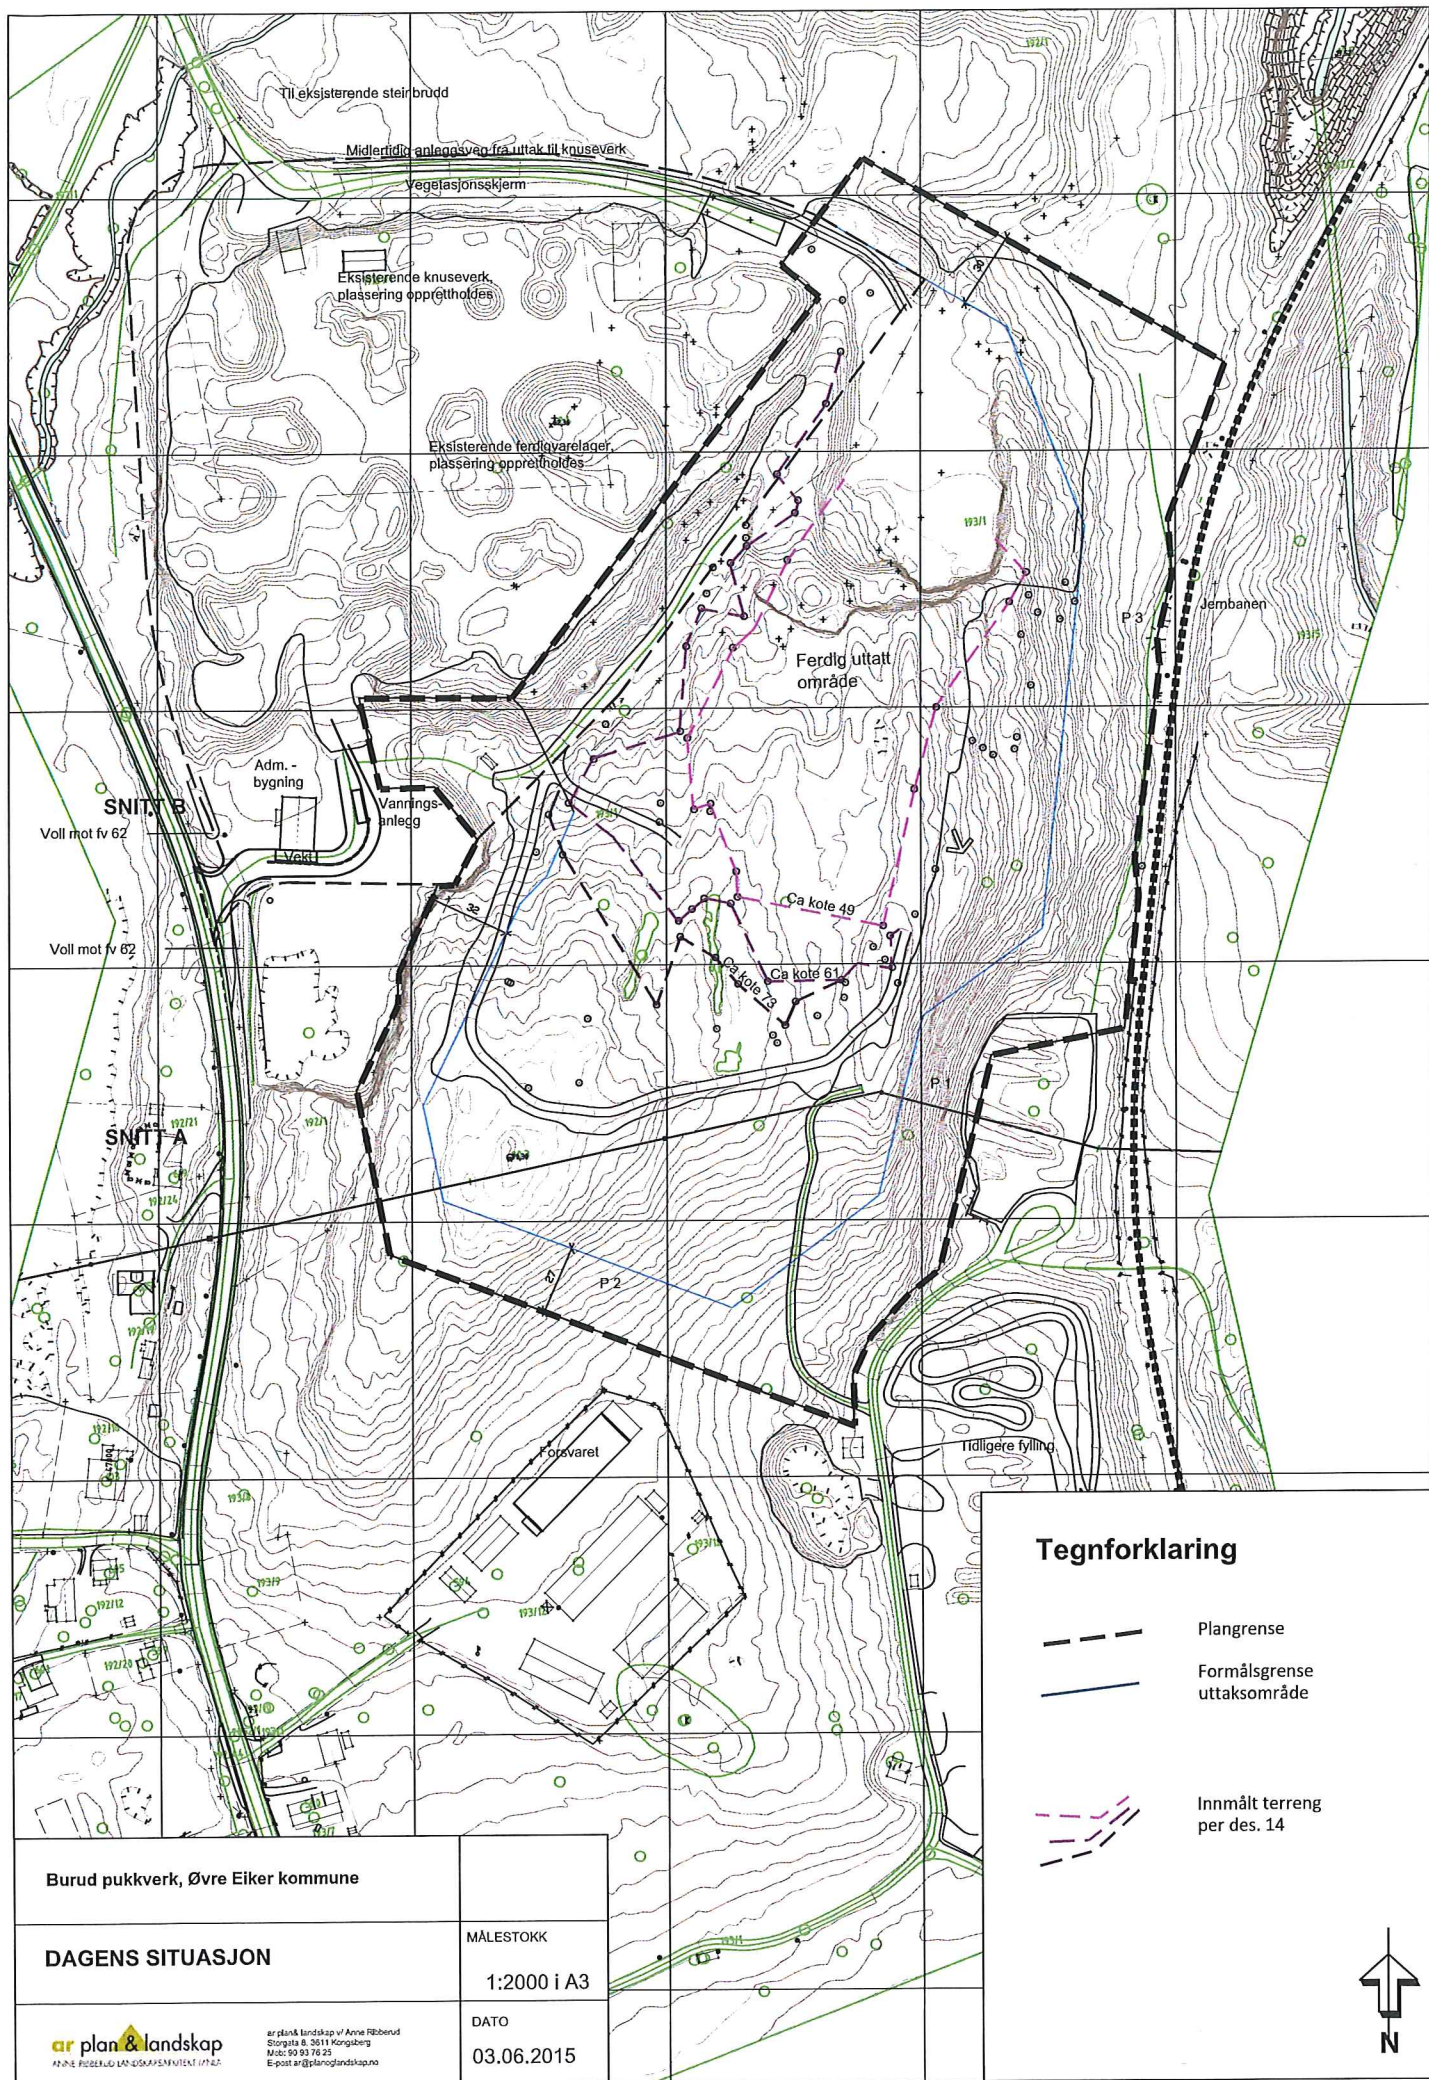

Burud pukkverk, Øvre Eiker kommune

DAGENS SITUASJON

ar plan & landskap

ar plan & landskap v/ Anne Ribbenud
Storgata 8, 3611 Kongebuerg
Mob: 90 90 74 25
E-post: ar@planoglandskap.no

MÅLESTOKK

1:2000 i A3


DATO




03.06.2015



Tegnforklaring

-  Plangrense
-  Formålsgrense uttaksområde
-  Innmålt terreng per des. 14




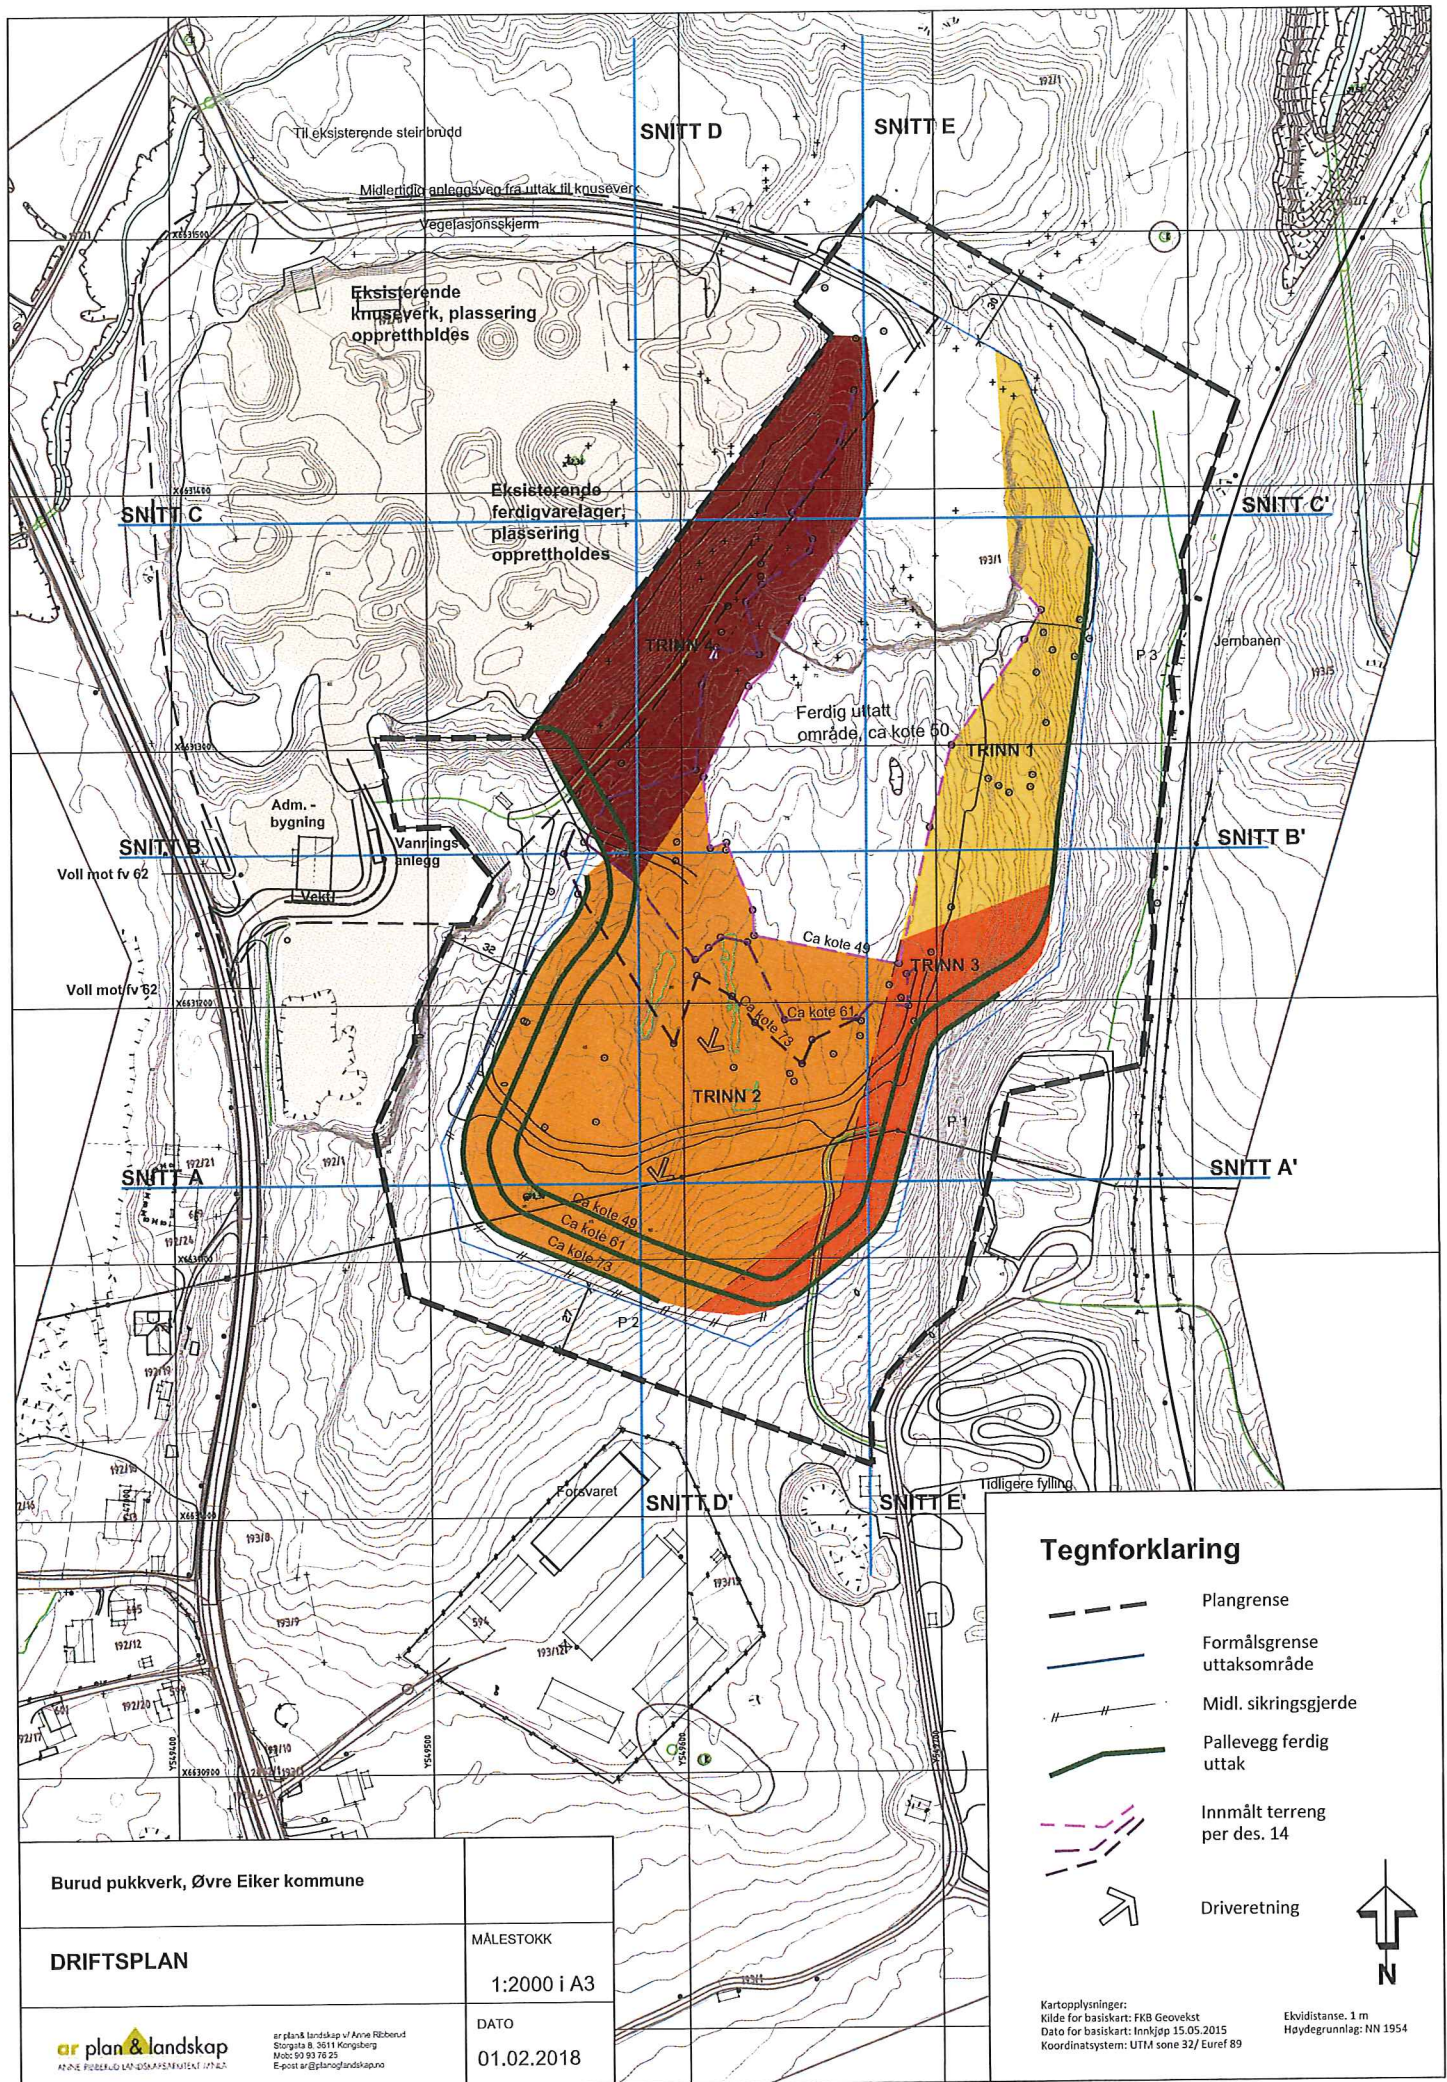

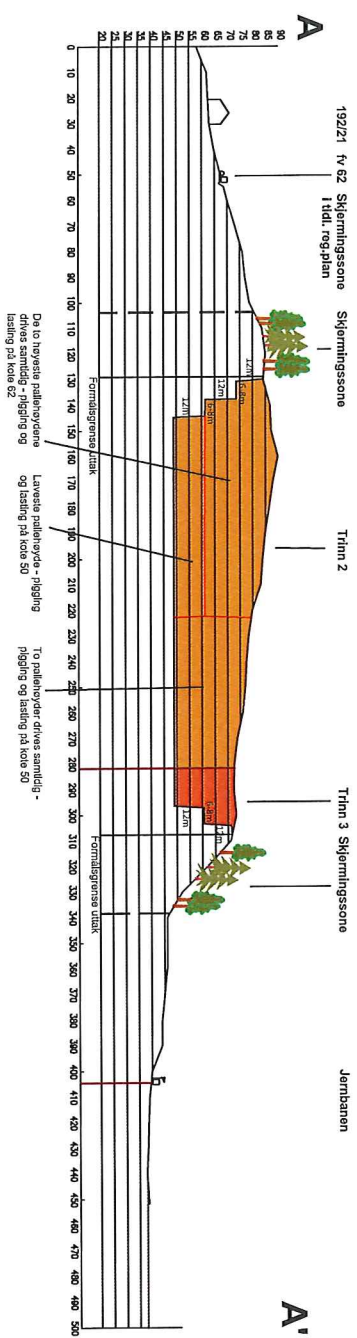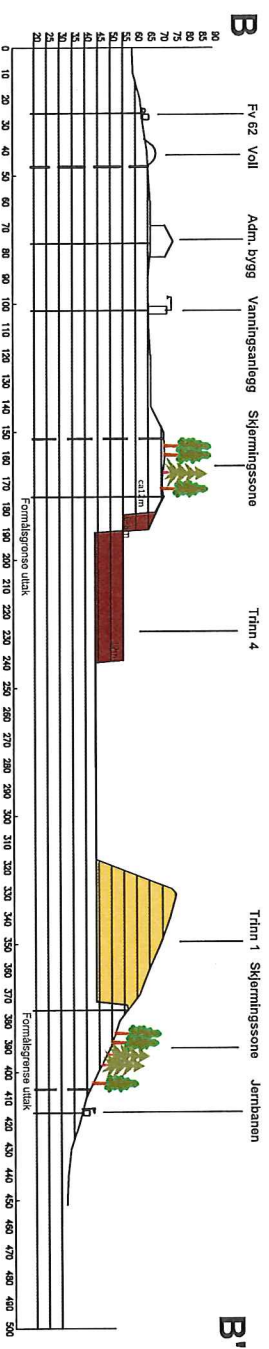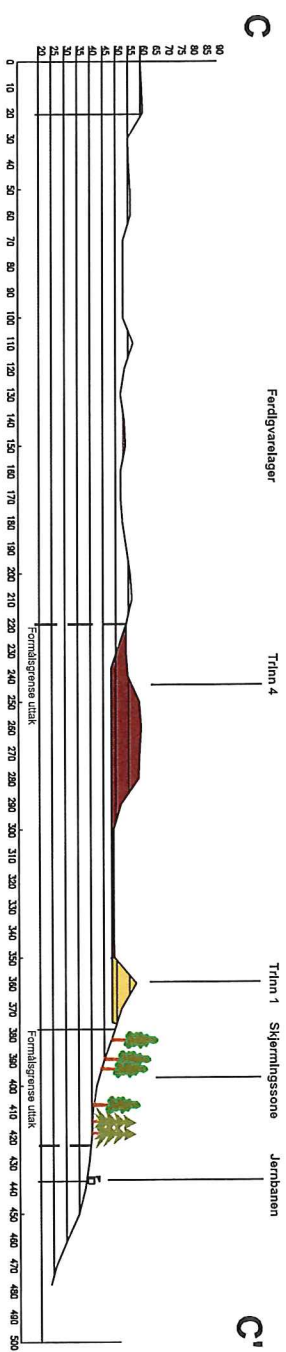[illegible]

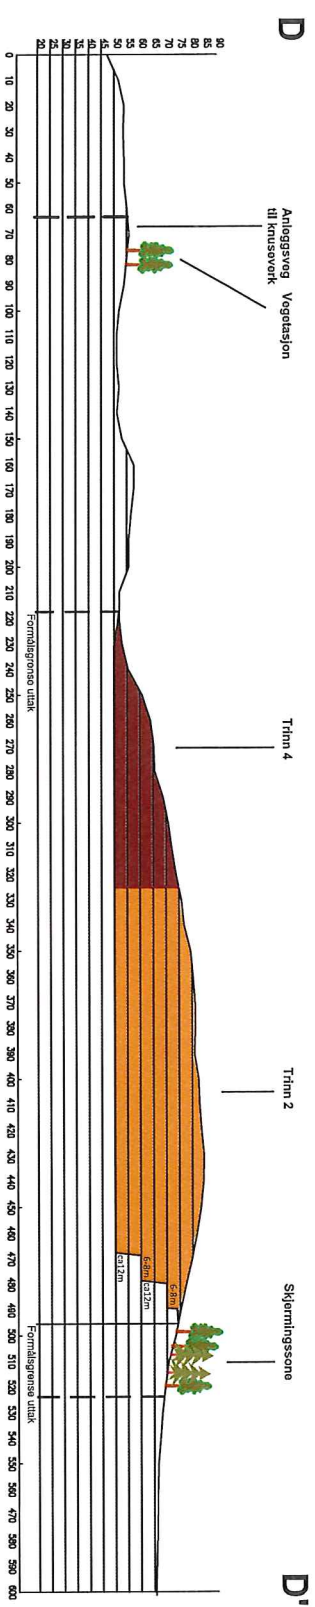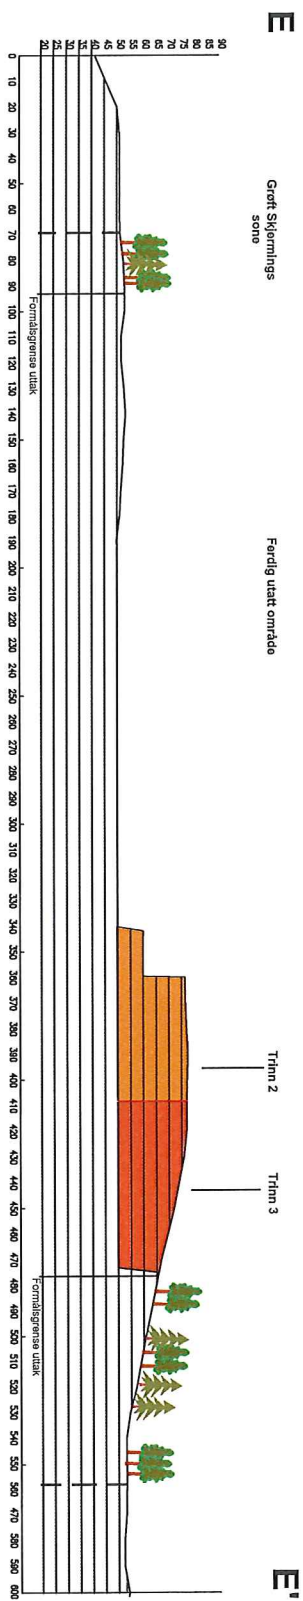

Bundt pukkverk, Øvre Eiker kommune	
DRIFT SNITT D,E	MÅLSTOKK 1:2000 i A3
DATO 01.02.2018	

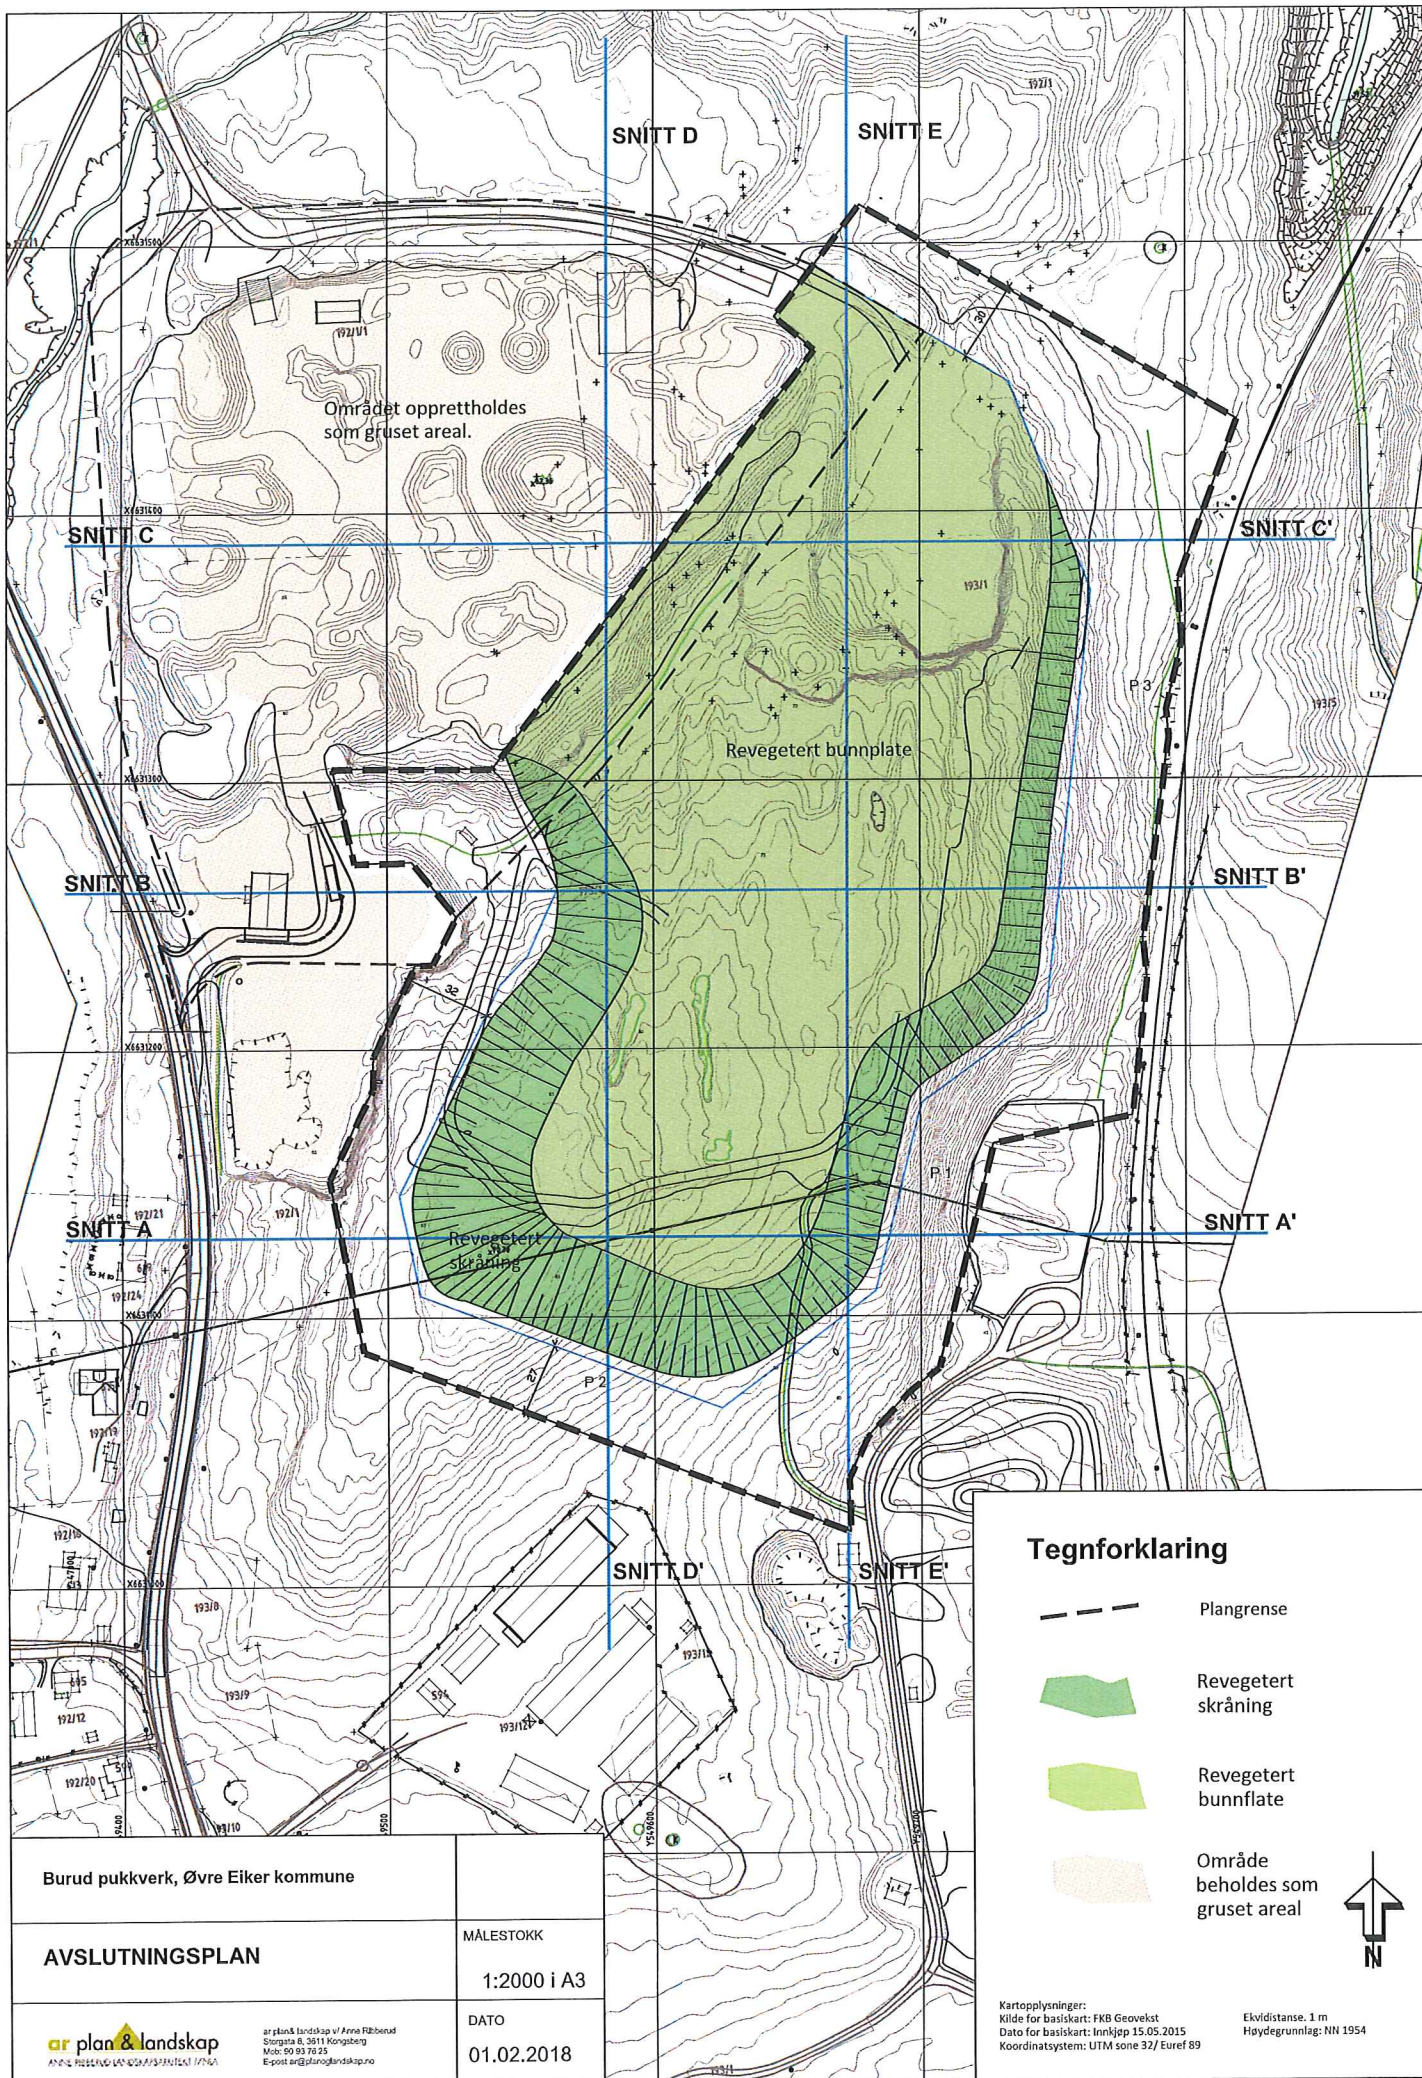

Tegnforklaring

-  Plangrense
-  Revegetert skråning
-  Revegetert bunnplate
-  Område beholdes som gruset areal



Burud pukkverk, Øvre Eiker kommune

AVSLUTNINGSPLAN

MALESTOKK

1:2000 i A3

DATO




01.02.2018

ar plan & landskap

ar plan & landskap v/ Anne Ribbenud
Storgata 8, 3811 Kongsberg
Mob: 90 93 70 25
E-post: ar@arplanoglandskap.no

Kartopplysninger:
Kilde for basiskart: FKB Geovekst
Dato for basiskart: Innkjøp 15.05.2015
Koordinatsystem: UTM sone 32/ Euref 89


Ekvidistanse: 1 m
Høydegrunnlag: NN 1954

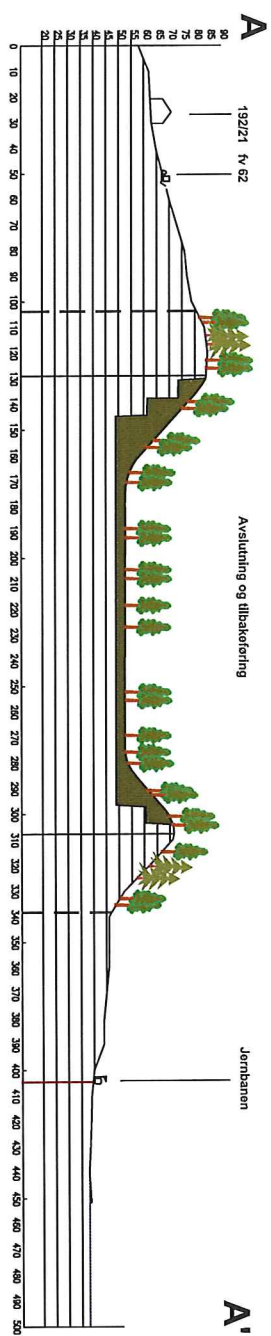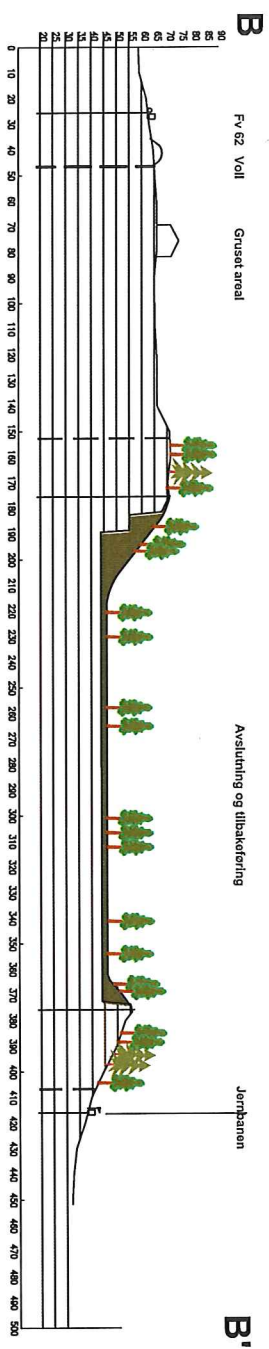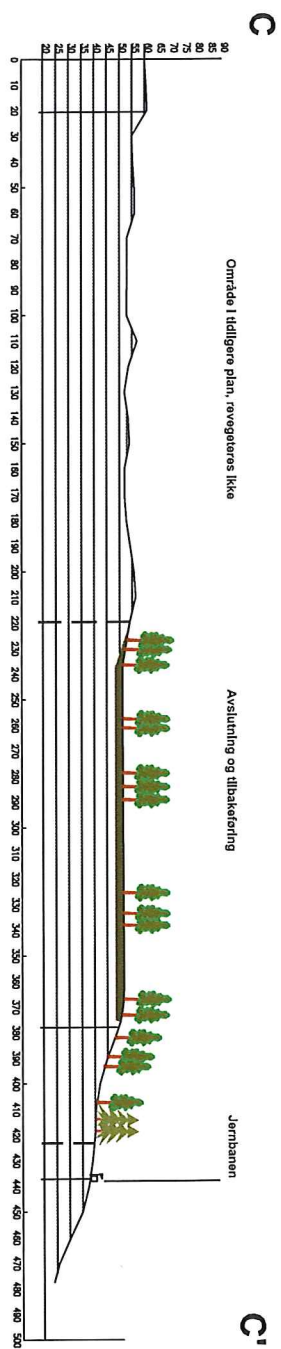

Burud pukkverk, Øvre Eiker kommune	
AVSLUTNING SNITT A,B,C	MALESTOKK 1:2000 i A3

E


Avslutning og tilbaketøring

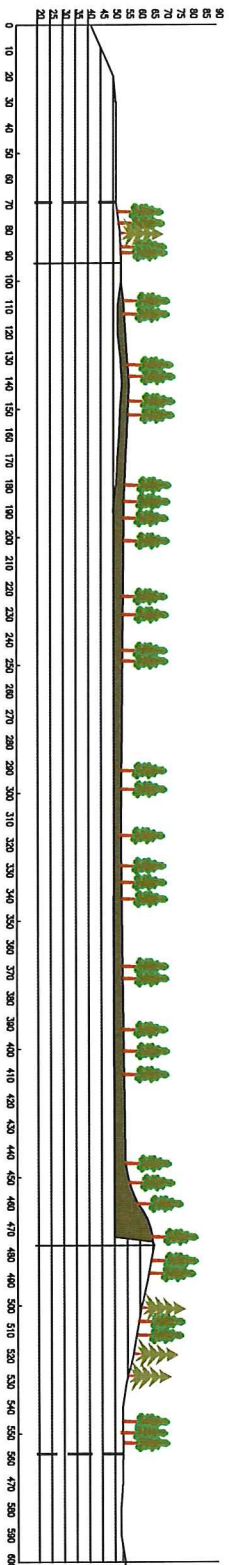

D

Område opprettholdes som grusplass

Avslutning og tilbaketøring

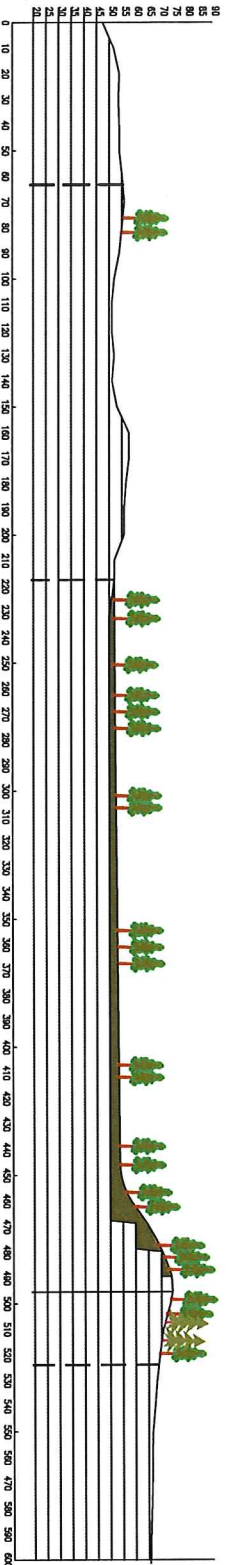

E'

D'

Burud pukkverk, Øvre Eiker kommune	MALESTOKK
AVSLUTNING SNITT D,E	1:2000 i A3
