



Direktoratet for mineralforvaltning
med Bergmesteren for Svalbard

Høring av søknad om tillatelse til prøveuttak i Teistedal på del av gbnr. 34/7 i Kvinesdal kommune. Søker: Inge Senum Liestøl og Kjell Vidar Hamre

Høringsvedlegg

Innholdsfortegnelse:

1. Søknad om tillatelse til prøveuttak	1
2. Kart over uttaksområdet (produsert av DMF)	7
3. Uttakskart	9
4. Miljøsøk	13



Søknad om prøveuttak av masser på Teistedal

Søkers navn:

Inge Senum Liestøl og Kjell Vidar Hamre

Selandsvegen 20

4407 Flekkefjord

Begrunnelse for hvorfor prøveuttak er nødvendig for å vurdere forekomstens drivverdighet.

Området vi ønsker å drive prøveuttak på er fremmet som et framtidig næringsområde i Kvinesdal kommune. Vi ønsker derfor å kartlegge hvilke verdier som ligger i dette området for å kunne lage en plan for utbygging av dette området.

Det er store forekomster av lø/murstein i brudd som ligger tilknyttet dette området, og vi tror at "Åren" strekker seg opp til dette området.

Vi ønsker med dette å sjekke både kvalitet og omfang i vårt område for å fastslå om uttak og drift kan være lønnsomt og driverdig.

Informasjon om undersøkelsesområdet (geografisk)

Opofte / Teistedal er et område der det har blitt tatt ut store mengder murstein tidligere. Disse områdene har i tidligere år forsynt både veiprosjekter og private kunder med murstein. Pr nå driver Lindland Maskin og Helicon AS i nærliggende brudd.

Beskrivelse av forekomsten

Forekomsten er en blanding av granitt, gneis som ligger lagvis i en begrenset sone. Egenskapen til denne steinen er at den er svært gunstig å jobbe med, med tanke på kiling og tilpasning. Den er i tillegg veldig sterk og seig, noe som gjør at den tåler håndtering, sortering og lasting. Dette gir høy utnyttelse og lite vrakstein

Om uttaket skal skje over eller under jord

Uttaket skal skje over Jord.

Hvordan uttaket skal gjennomføres, herunder metode for uttaket

Vi ønsker å Bore og sprengte små salver med dynamitt for å skape rystelse/sprekker i fjellet, for å deretter plukke ut stein med ripper, graveskuffe ++.

Uttakets planlagte størrelse

1850m³

Opplysninger om varigheten på prøveuttaket

3år

Opplysninger om hvordan sikringsplikten og oppryddingsplikten er tenkt ivare tatt:

Vi planlegger en drift på uttaket som gir minimalt med vrakstein. Vrakstein vil bli kjørt bort fra området og solgt som fyllmasse til lokale entreprenører. Sikringen vil bli utført i egen regi, med evnt bolter og nett der det er behov.

En vurdering av økonomisk sikkerhetsstillelse, herunder om form for og størrelse på sikkerheten:

Hath Invest AS stiller sikkerhet for prosjektet, egen avtale

Opplysninger om mulige negative virkninger for miljøet, omgivelsene, grunneier og brukere av eiendommen:

Mulige negative ringvirkninger for miljøet er primært eventuelle oljelekkasjer fra maskiner. Dette ivaretar vi med å kjøre maskinene våre på miljøolje.

Grunneier ønsker drift her på sikt, og avhengig av utfall av reguleringsarbeidet som er startet i området, så har grunneier behov for tømmerplass / Lunneplass.

Pr idag bli ikke området brukt til noe, og vil ikke påvirke andre enn grunneier.


Dokumentasjon på innbetaling av gebyr på kr 5000



Se vedlegg


Oversiktskart i målestokk 1:50 000 som viser lokaliseringen av prøveuttaksområdet



- Horisontalkart i målestokk 1:2000 eller bedre, med tilhørende snitt som viser hvordan området ser ut før prøveuttaket starter opp og hvordan området vil se ut ved avslutning. Kartene skal være basert på digitalt kartgrunnlag. Snittene må være i samme målestokk som horisontalkartene. Uttaksgrenser og sikringstiltak påføres både kart og snitt.

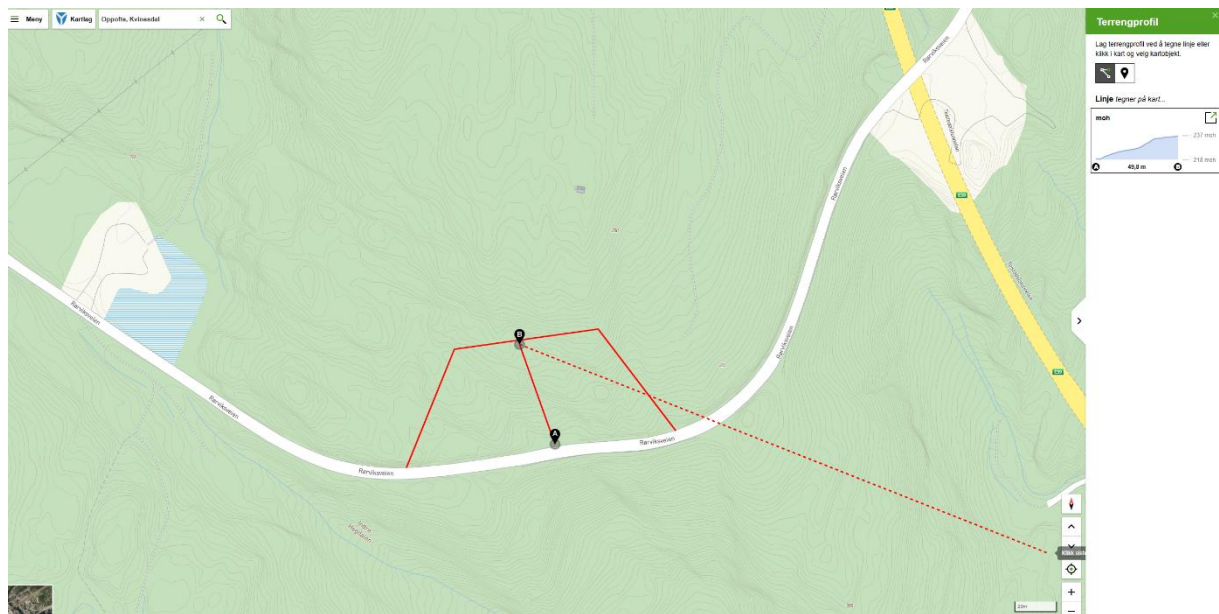

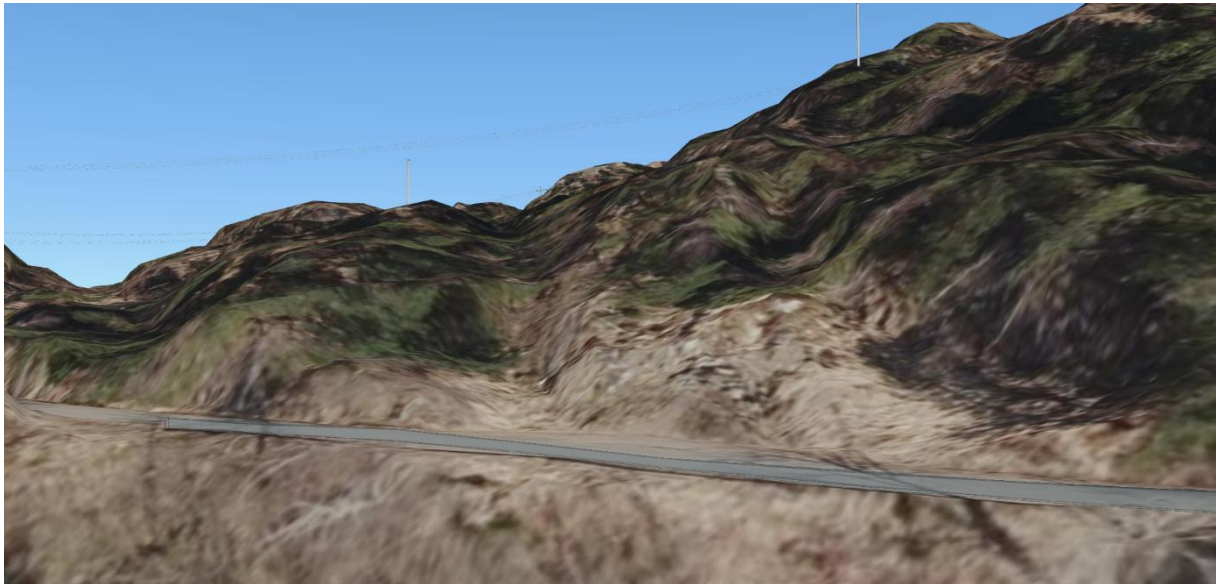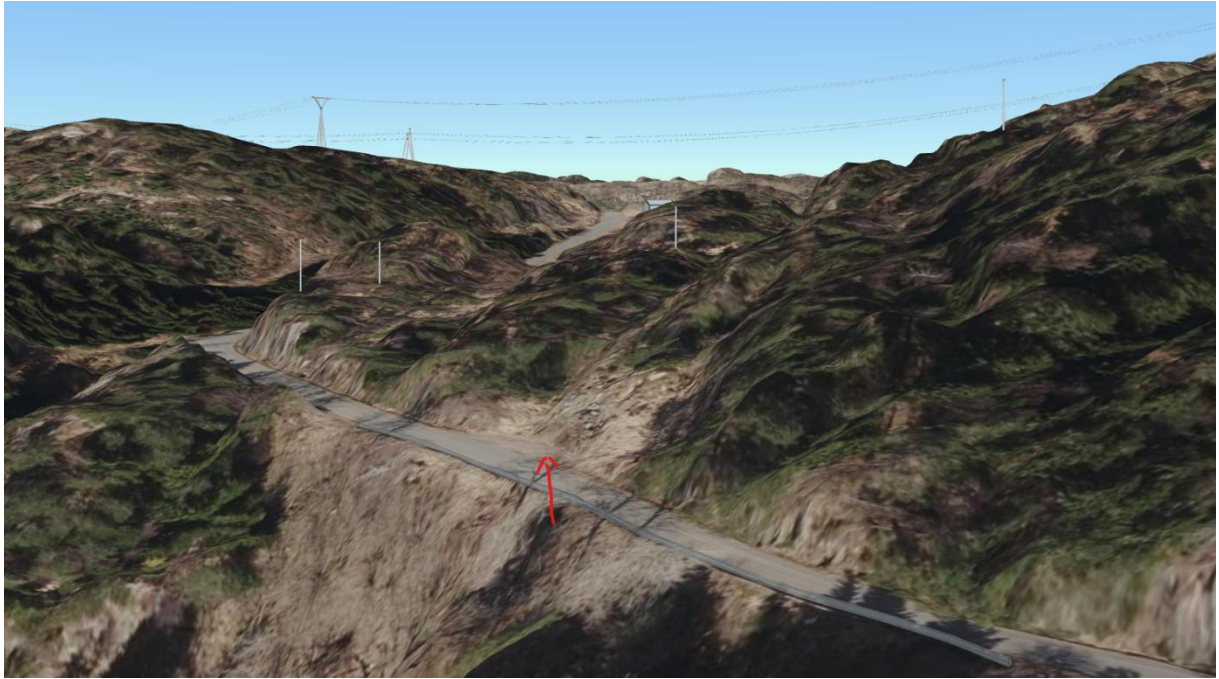

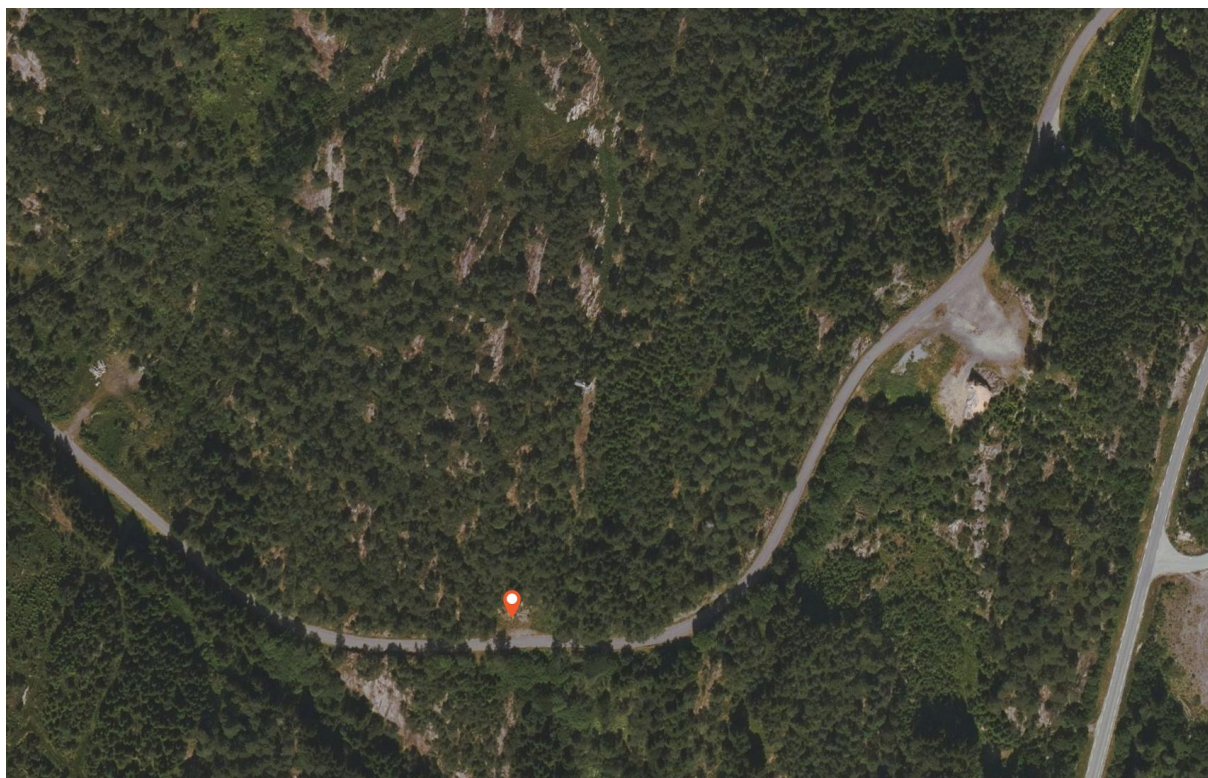

Teistedal prøveuttak i Kvinesdal kommune

Prøveuttak

Under behandling

4,7 DAA

5476 Teistedal

Tegnforklaring

 Prøveuttak

Kart produsert ved DMF 26.05.2026
UTM 33

Kartverket, Geovekst og Kommuner - Geodata AS

Prøveuttak

Teistedal prøveuttak i Kvinesdal kommune

6484900

6484800

4,7 DAA

5476 Teistedal

Tegnforklaring

 Prøveuttak

Kart produsert ved DMF 26.05.2026
UTM 33

Kartverket, Geovekst og Kommuner - Geodata AS




1:750



22200


22300

22400

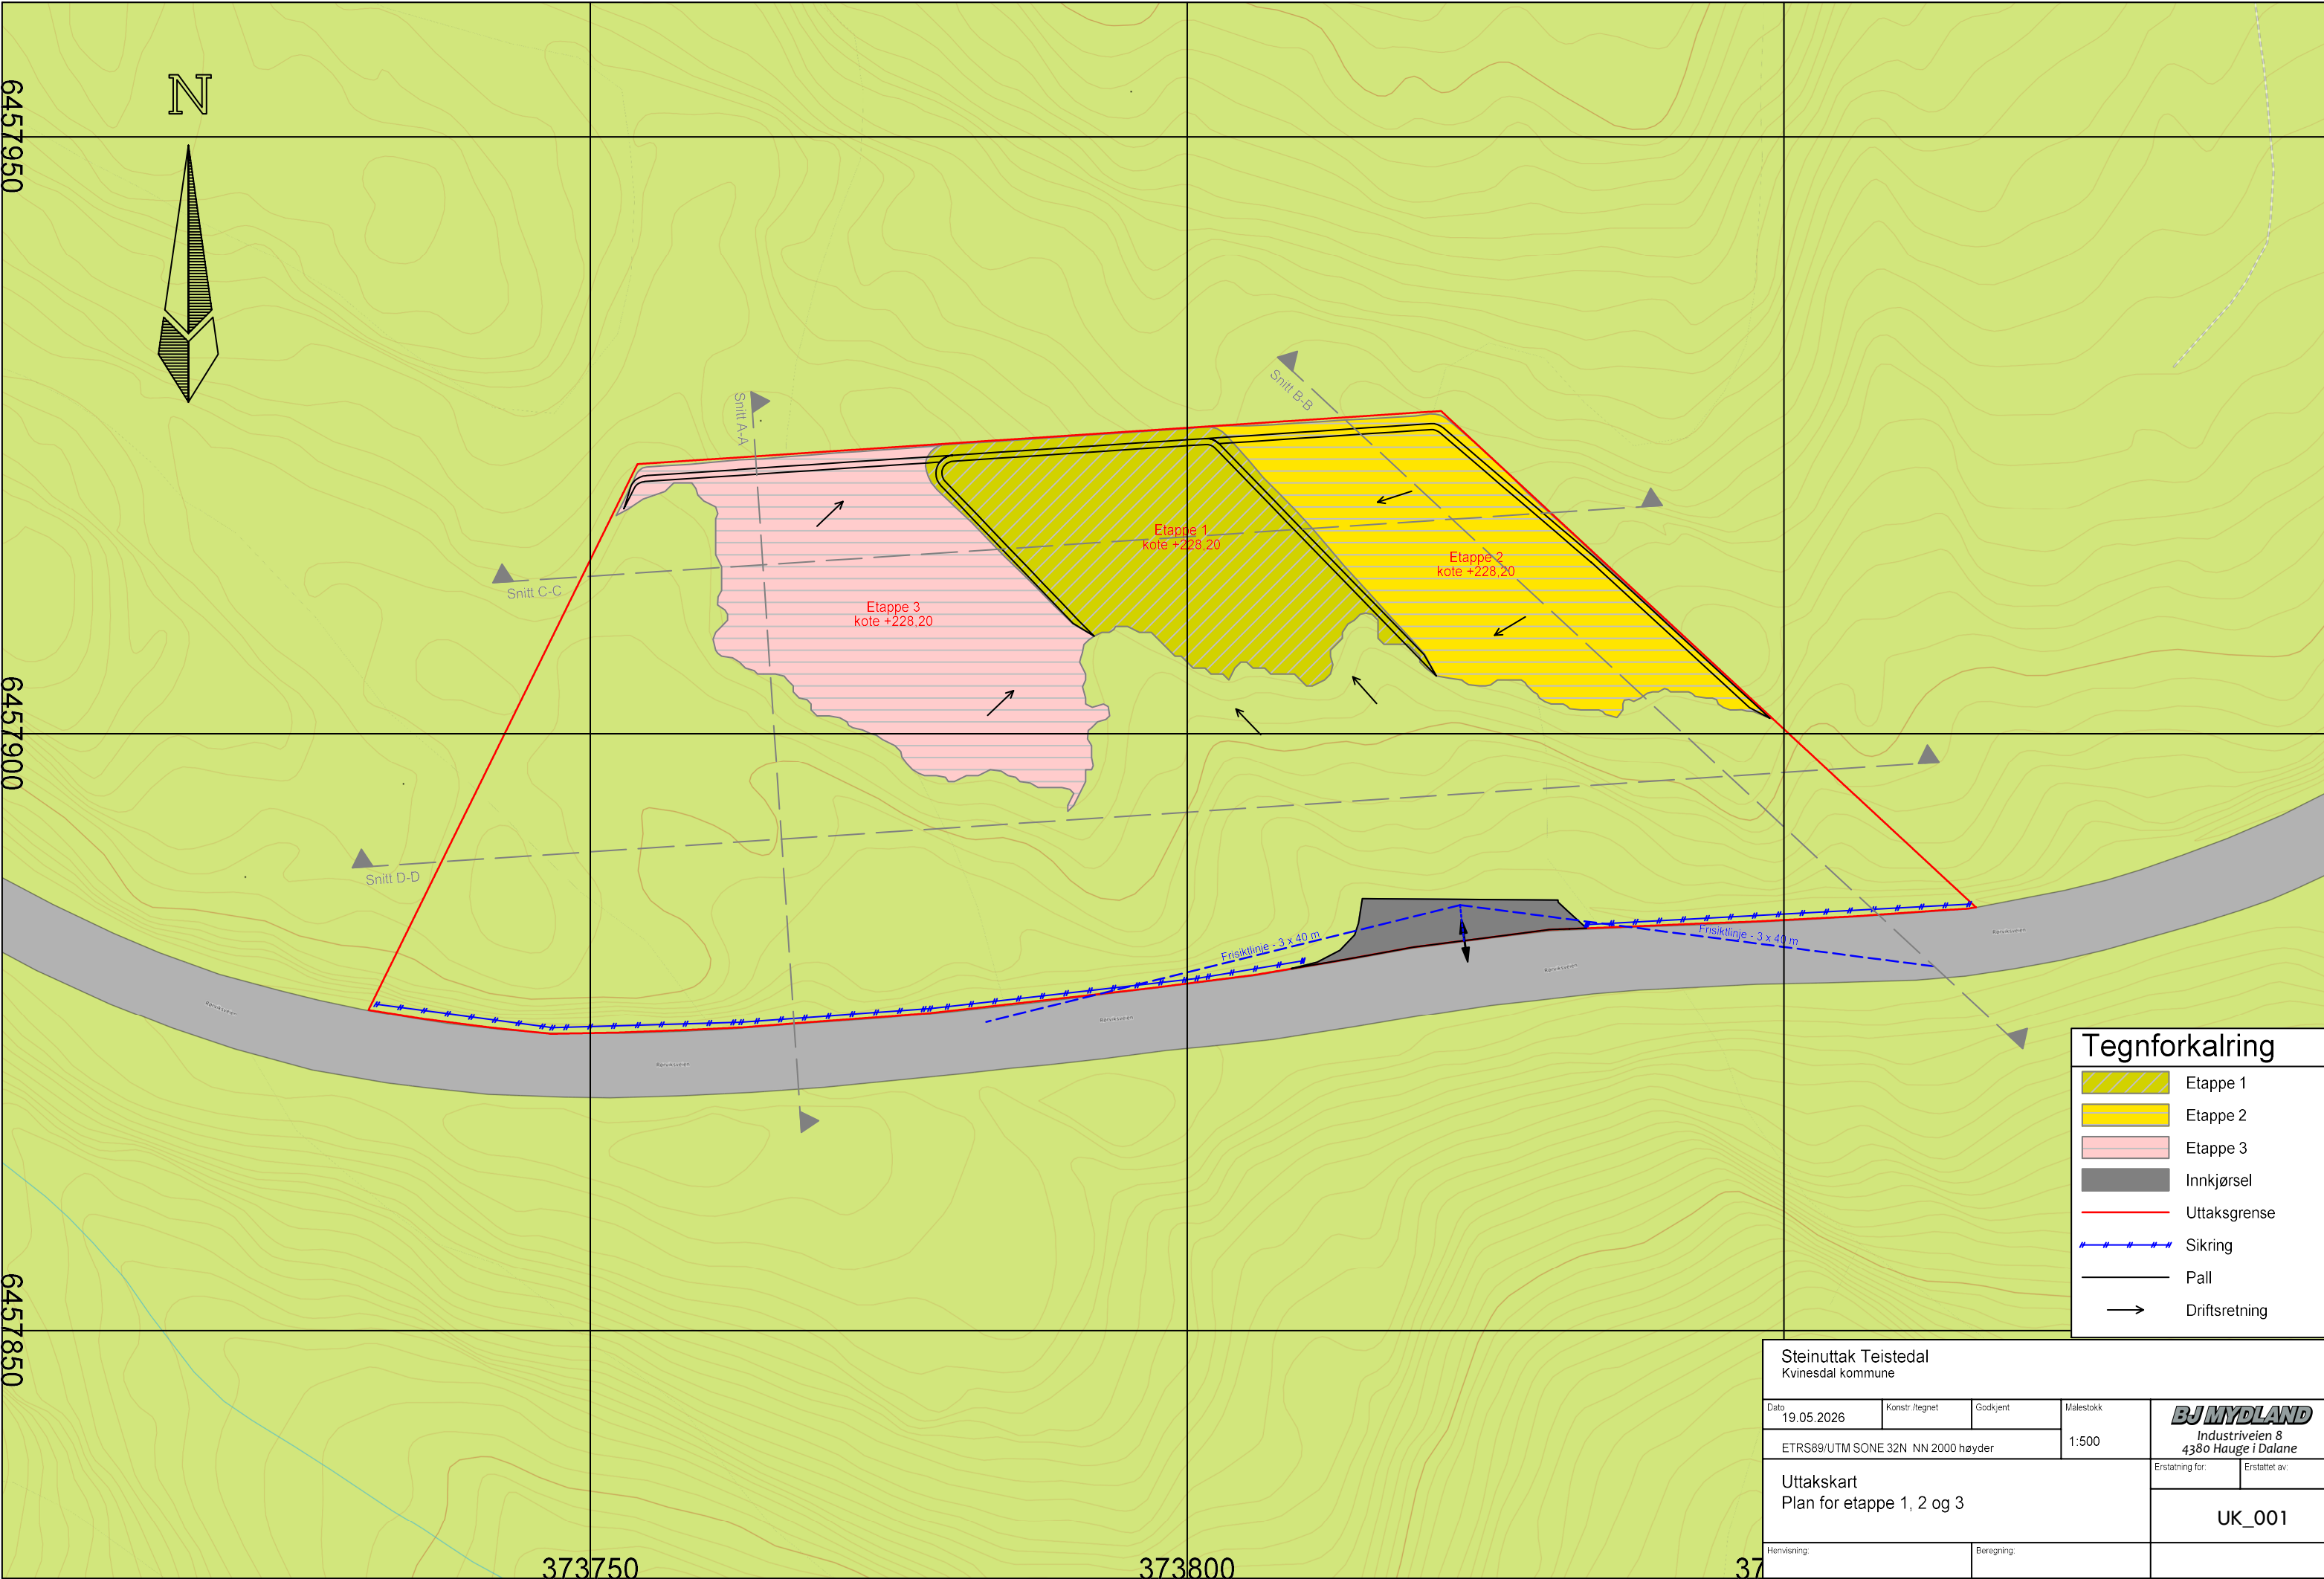


Tegnforkalring	
	Etappe 1
	Etappe 2
	Etappe 3
	Innkjørsel
	Uttaksgrense
	Sikring
	Pall
	Driftsretning


Steinuttak Teistedal Kvinesdal kommune					 Industriveien 8 4380 Hauge i Dalane
Dato	19.05.2026	Konstr./tegnet	Godkjent	Målestokk	
ETRS89/UTM SONE 32N NN 2000 høyder				1:500	Erstattet for:
Uttakskart Plan for etappe 1, 2 og 3					Erstattet av:
UK_001					
Henvising:		Beregning:			

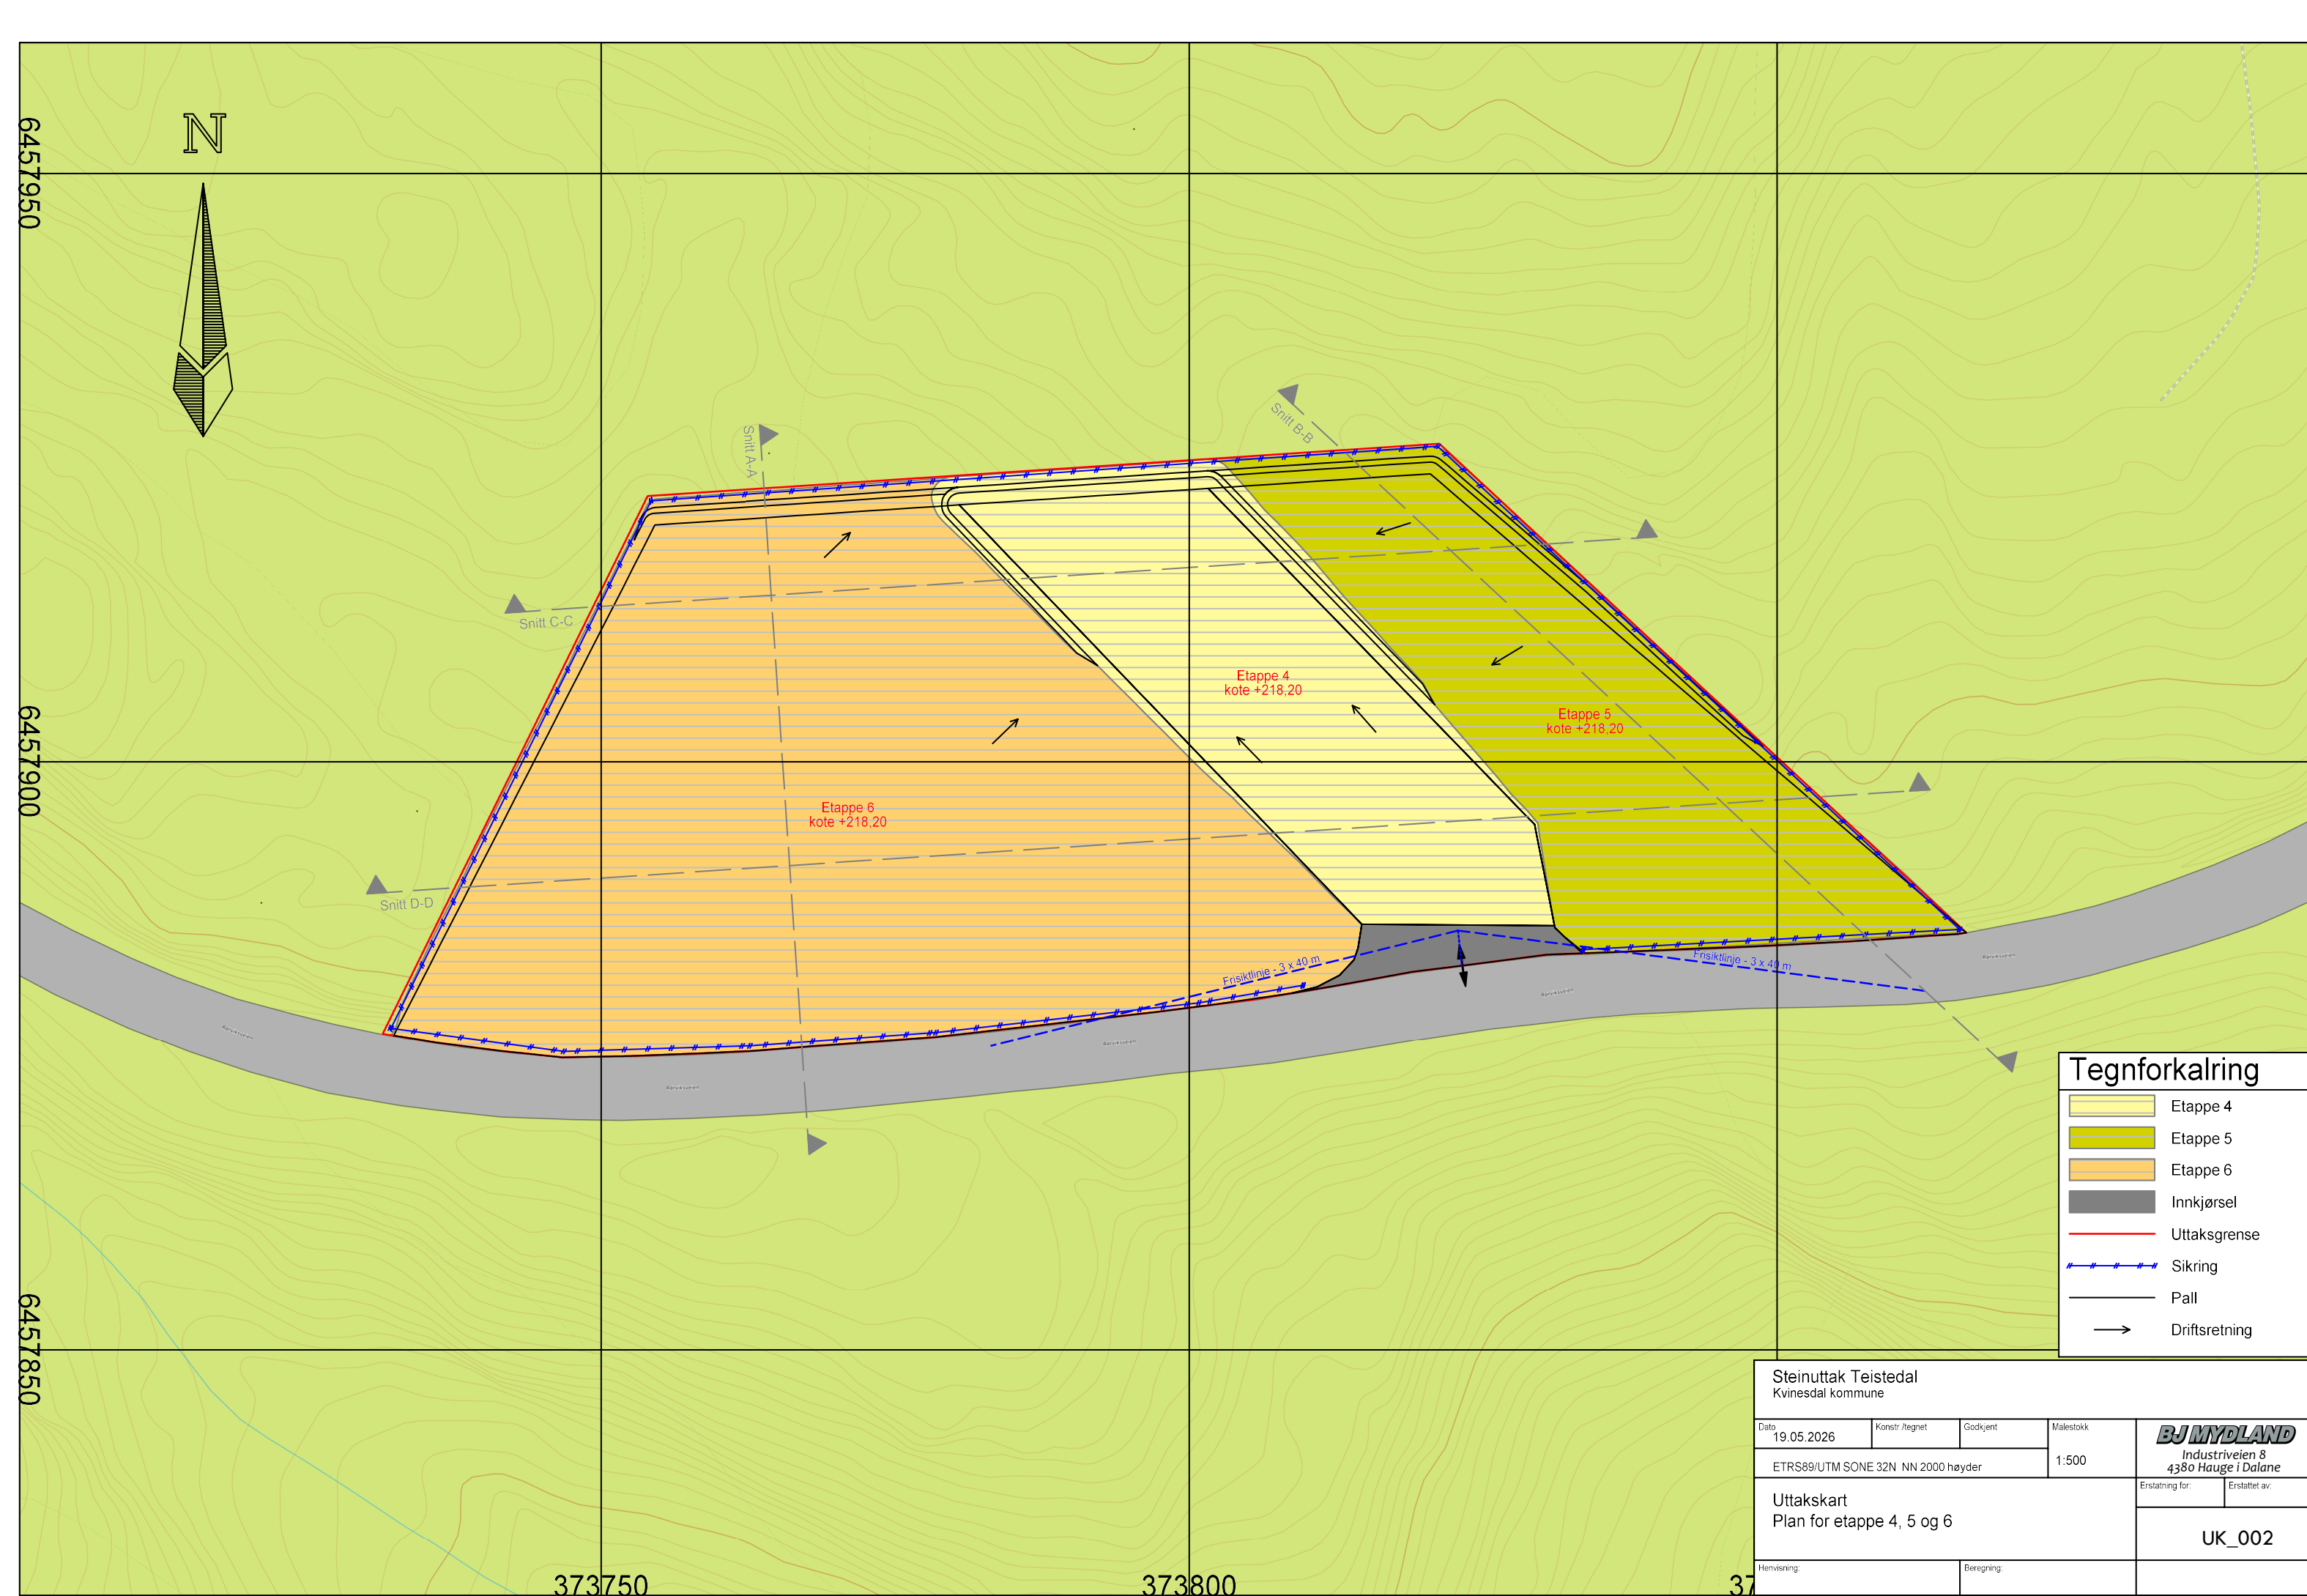

SNITT A-A

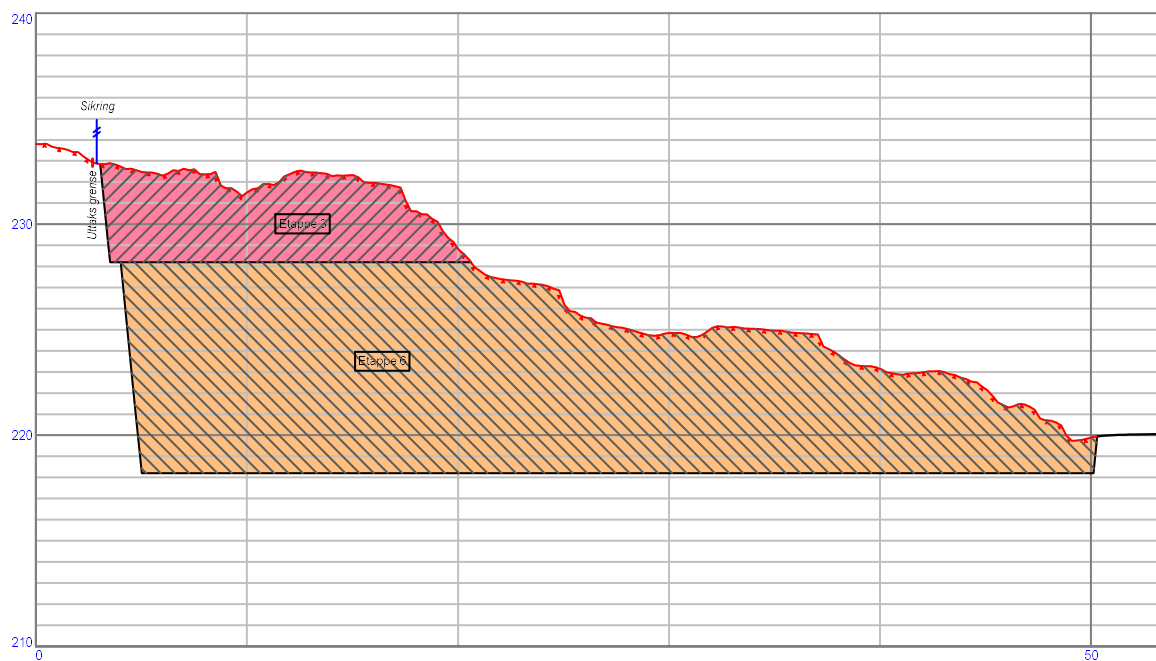

SNITT B-B

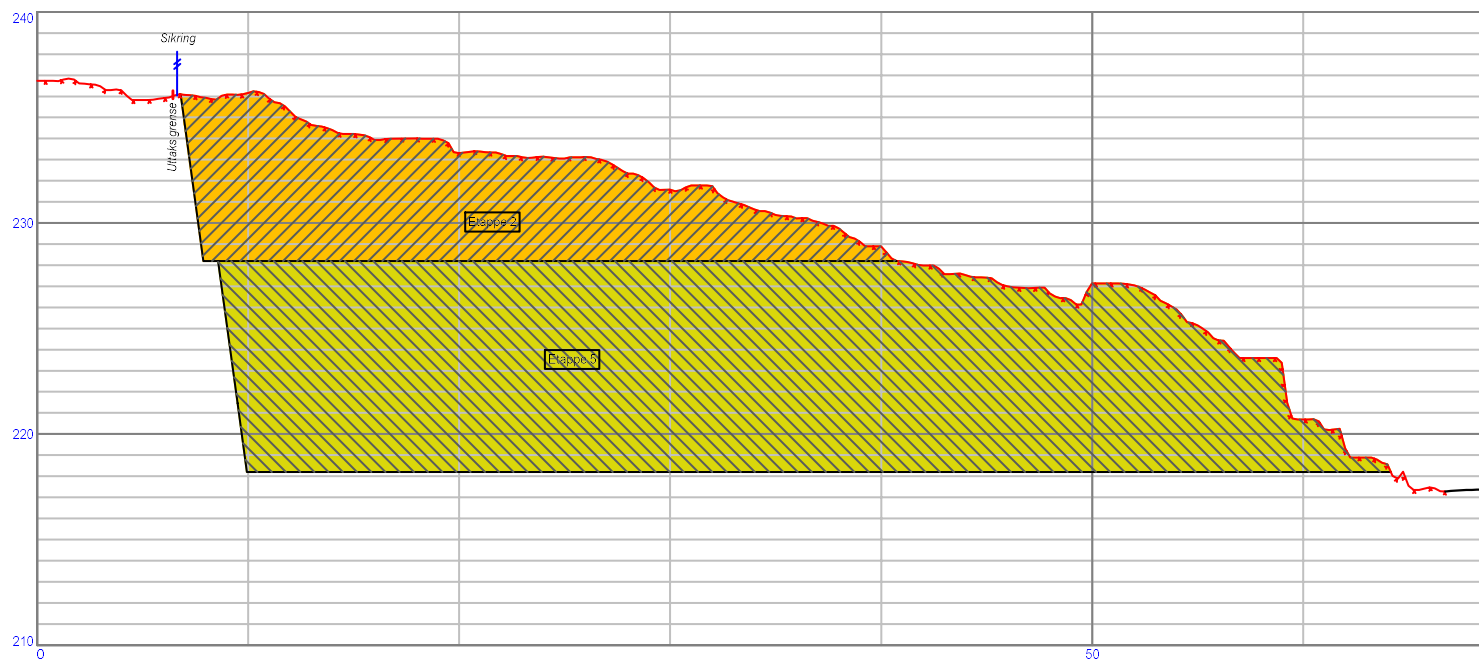

Tegnforkalring

- Etappe 1
- Etappe 2
- Etappe 3
- Etappe 4
- Etappe 5
- Etappe 6
- Uttaksgrense
- Sikring
- Pall
- Driftsretning

Steinuttak Teistedal
Kvinesdal kommune

Dato
20.05.2026

Konstr./tegnet

Godkjent

Målestokk
1:400

ETRS89/UTM SONE 32N NN 2000 høyder

BJ MYDLAND
Industriveien 8
4380 Hauge i Dalane

Erstatning for:



Erstattet av:

Snitt A-A
Snitt B-B

SK_001

Henvising:

Beregning:

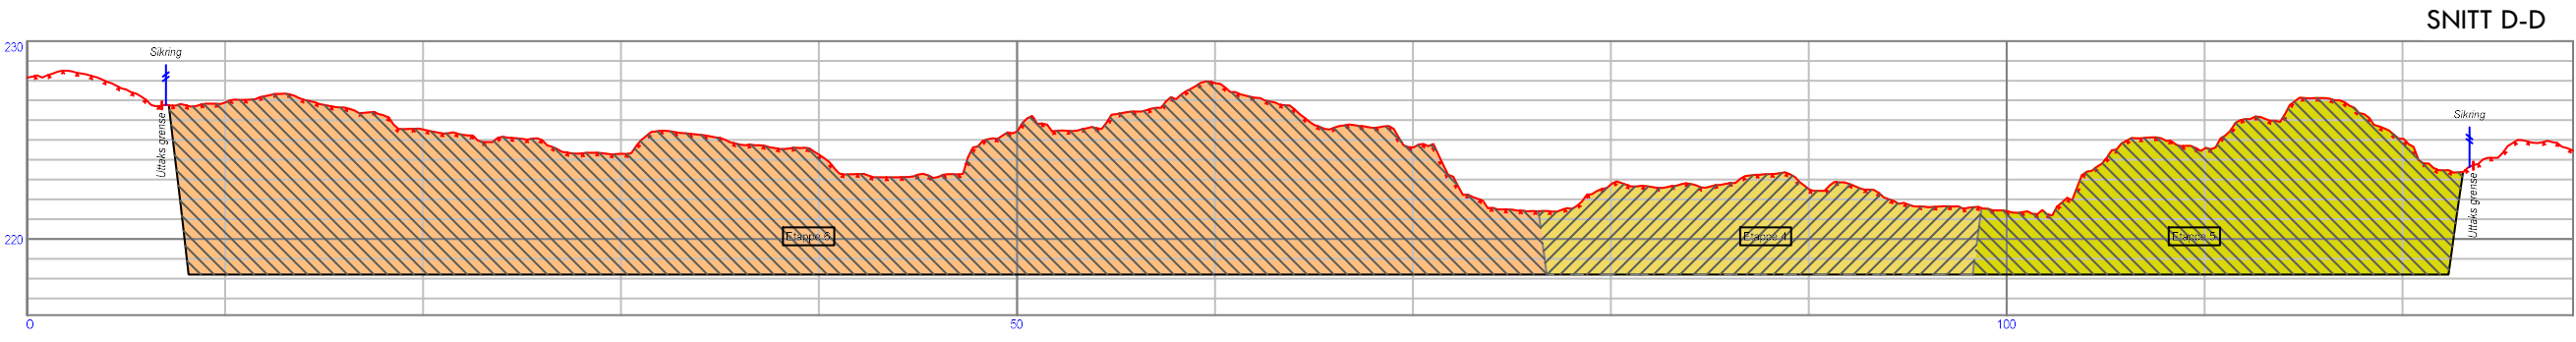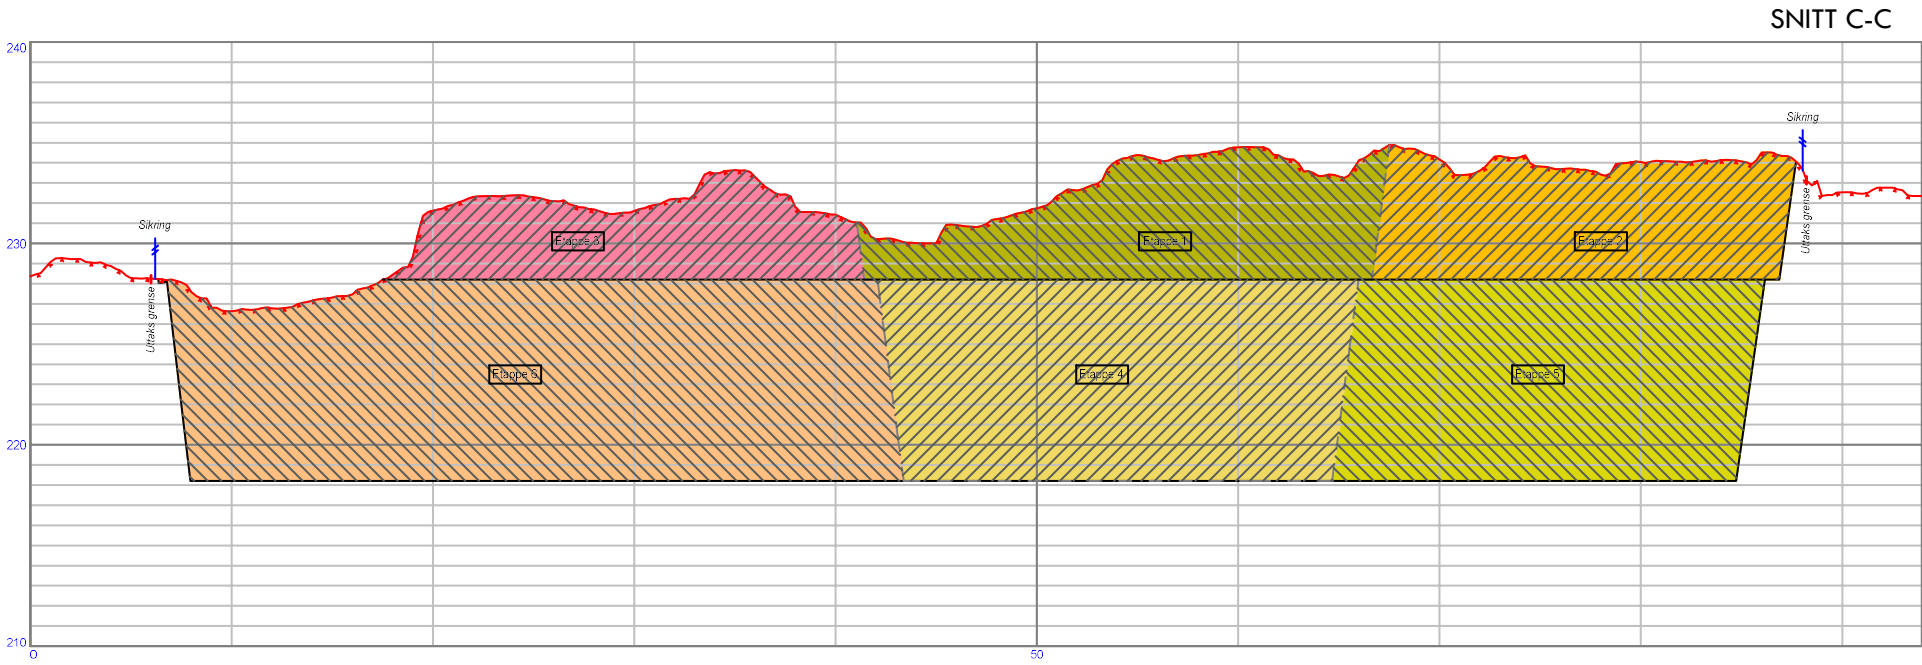

Tegnforkalring	
	Etappe 1
	Etappe 2
	Etappe 3
	Etappe 4
	Etappe 5
	Etappe 6
	Uttaksgrense
	Sikring
	Pall
	Driftsretning

Steinuttak Teistedal Kvinesdal kommune				
Dato 20.05.2026	Konstr./Regnet	Godkjent	Maalestokk 1:400	BJ MYDLAND Industriveien 8 4380 Hauge i Dalane
ETRS89/UTM SONE 32N NN 2000 høyder				
Snitt C-C Snitt D-D				Erstattet av: SK_002
Henvisning:		Beregning:		

024-474-R

024-474-R Oppåptavannet bekkefelt

- Oppsummering
- Miljøtilstand
- Påvirkning
- Tiltak
- Informasjon
- Miljømål
- Beskyttet område
- Vedlegg

Miljøtilstand

- Økologisk tilstand
- Dårlig
- Kjemisk tilstand
- Ikke klassifisert

Påvirkning (3)

- Avrenning fra industri
- Ukjent grad
- Avrenning fra vegtransport
- Ukjent grad
- Sur nedbør
- Stor grad

Tiltak (2)

- 5103-3547-M
- Internasjonale avtaler
- Pågår
- 5103-761-M
- Reduksjon av sur nedbør – Elv
- Pågår

Informasjon

- 024-474-R • Oppåptavannet bekkefelt
- Elv
- Farsund, Kvinesdal
- Agder
- Link til Vannmiljø
- 024-474-R Oppåptavannet bekkefelt

Miljømål

- Økologisk miljømål
- God
- Kjemisk miljømål
- God

Beskyttet område

Ingen data

Vedlegg

Ingen data

