



Søknad om driftskonsesjon etter mineralloven § 43

Søknaden med vedlegg sendes til:

Direktoratet for Mineralforvaltning
med Bergmesteren for Svalbard
Postboks 3021 Lade
7441 Trondheim

E-post: mail@dirmin.no
Telefon Sentralbord: (+47) 73 90 40 50
Hjemmeside: www.dirmin.no

1. Innledning

1.1 Om søkeren		
Søkers navn/firma: Kjell Asbjørn Solberg AS		Organisasjonsnummer: 981 259 572
Postadresse: Treungvegen 257		
Postnummer: 3855	Sted: Treungen	Land: Norge
Telefonnummer: 35045406	Mobiltelefon: 41473237	E-postadresse: post@solbergmaskin.com
Kontaktperson (med fullmakt vedlagt fra søker dersom kontaktperson ikke kan representere søker, se punkt 12):		
Morten Solberg		
Postadresse: Treungvegen 272		
Postnummer: 3855	Sted: Treungen	Land: Norge
Telefonnummer:	Mobiltelefon: 41473237	E-postadresse: morten@solbergmaskin.com

1.2 Tiltakets geografiske beliggenhet			
Navn på uttaket/området: Gaurak massetak			
Geografisk beliggenhet:	Gnr. 33	Bnr. 11	Festenr.
Kommune: Nissedal	Fylke: Telemark		
Størrelse på arealet (daa): 18.9	Størrelse på området det søkes konsesjon for skal angis på kart og koordinatfestes. Kartet skal vedlegges søknaden (se punkt 12).		

1.3 Eksisterende inngrep 	
1.3.1 Masseuttak	
i) Har det tidligere vært foretatt uttak i det aktuelle området?	Ja ☒ Nei ☐
ii) Har søker selv tidligere foretatt uttak i det aktuelle området?	Ja ☒ Nei ☐

1.3.2 Andre fysiske tiltak

Andre fysiske inngrep som veier, jernbaner, kraftlinjer, osv. i konsesjonsområde og i umiddelbar nærhet beskrives her:

Det er opparbeidet en voll ut mot fylkesveien. Den er ca. 3 m høy og i henhold til reguleringsplanbestemmelsene for masseuttaket.

1.4 Grunneiere til området

Eiere (hjemmelshavere) til grunnen for omsøkt konsesjonsområde skal angis med navn, gårdsnummer, bruksnummer og evt. festenummer, postadresse og poststed.

Navn:	Postadresse:	
Håvard Tveit	Tveitvegen 104	
Gnr./bnr./fnr.	Postnr.	Sted.
33/11	3855	Treungen

1.5 Utvinningsrett til konsesjonsområdet ?

1.5.1 Utvinningsrett til Statens mineraler (sett kryss for riktig alternativ) ?

i) Det foreligger utvinningsrett/er etter mineralloven ☐

ii) Det foreligger utmål etter bergverksloven ☐

1.5.2 For søknad om utvinningsrett til grunneiers mineraler (sett kryss for riktig alternativ) ?

i) Det foreligger utvinningsavtale med grunneierne for omsøkt konsesjonsområde
Avtalene skal vedlegges søknaden i sin helhet (se punkt 12). ? ☒

ii) Det foreligger avtaler med annen rettighetshaver til forekomsten enn grunneier
Avtalene skal vedlegges søknaden i sin helhet (se punkt 12). ? ☐

iii) Søker er selv grunneier til omsøkt konsesjonsområde
Utskrift av grunnboken skal vedlegges søknaden (se punkt 12). ? ☐

2. Beskrivelse av tiltaket

2.1 Beskrivelse av type forekomst

Søknaden gjelder konsesjon for uttak av (sett kryss for riktig alternativ).

i) byggeråstoff (løsmasser som sand og grus, eller fast fjell - pukk) ☒

ii) naturstein (eks. skifer, murestein og blokkstein) ☐

iii) industrimineral (eks. kvarts, kalkstein, olivin etc) ☐

iv) metallisk malm ☐

2.2 Planlagt uttaksvolum 		
Planlagt årlig uttaksvolum av mineralforekomsten i driftsperioden:	10000	m ³
Planlagt samlet uttaksvolum av mineralforekomsten i hele driftsperioden:	120000	m ³

2.3 Tiltakets status etter plan- og bygningsloven	
2.3.1 Kommuneplan	
Området det søkes konsesjon for er i kommuneplanens arealdel lagt ut til følgende formål (beskriv): 3.3 Spesialområder massetak/steinbrudd, jfr. vedlagte reguleringsbestemmelser med tilhørende kart §26 for Gaurak massetak gnr. 33, bnr. 11 i Nissedal kommune.	
2.3.2 Reguleringsplan (kryss av for riktig alternativ i) eller ii))	
i) Tiltaket er omfattet av en reguleringsplan	☒
Navn på plan og plan ID:	
Gaurak massetak 2005001	
Vedtaksdato:	
17.02.2005	
ii) Tiltaket er ikke omfattet av en reguleringsplan, men området er under regulering til formålet/masseuttak	☐
2.3.3 Dersom tiltaket har dispensasjon etter pbl.	
Type tillatelse:	
Vedtaksdato:	
Dispensasjonsvedtaket skal vedlegges søknaden (se punkt 12).	

2.4 Driftsplan (kryss av for riktig alternativ) 	
i) Tiltaket har ikke tidligere godkjent driftsplan	☒
ii) Tiltaket har allerede driftsplan som er godkjent av DMF	☐
Dersom tiltaket ikke tidligere har godkjent driftsplan, skal forslag til driftsplan vedlegges søknaden (se punkt 12).	

3. Tiltakets påvirkning på omgivelsene og miljøet

Her skal det gis en beskrivelse av følgende forhold under punktene 3.1 – 3.5:

3.1 Risiko for skade på omgivelsene

Beskriv risiko for skade på eiendom, mennesker, husdyr og tamrein: 

Ingen

3.2 Tiltakets påvirkning på naturmangfoldet

Beskriv eventuelle påvirkninger tiltaket kan få for naturmangfoldet: 

Ingen

3.3 Tiltakets påvirkning på kulturminner

Beskriv eventuelle påvirkninger tiltaket kan få for kulturminner i området: 

Ingen

3.4 Forurensing (støv, støy og avrenning)

Beskriv negative konsekvenser ved tiltaket som støv, støy og eventuell avrenning, inkludert påvirkning på drikkevannskilder og vassdrag:
Det vil foregå sprengning og lasting av masser her i tiden 07.00-16.00. Nærmeste nabo er 1km unna, så dette vil ikke være et problem.

3.5 Avbøtende tiltak

Beskriv mulige avbøtende tiltak som kan bidra til å redusere negative effekter angitt i punktene 3.1–3.4:

Det er laget en voll ut mot fylkesveien. Denne vil ta av for en del støy. Vollen er ca 3m høy og i henhold til § 4 i reguleringsplanbestemmelsene for masseuttaket (vedlegg).

4. Spesielt for søknader som gjelder uttak i Finnmark

Opplysninger om direkte berørte samiske interesser i området som det søkes konsesjon for og tilgrensende områder. ?

5. Planer for etterbruk eller tilbakeføring av området ?

Driftsplanen for tiltaket skal inneholde en avslutningsplan med en nærmere beskrivelse av etterbruk eller tilbakeføring av området etter avsluttet uttak av masser, se punkt 2.4 over og driftsplanveilederen.

Sammendrag av plan for slik etterbruk eller tilbakeføring.

Viser til vedlagte driftsplan.

6. Søkers samlede tekniske og bergfaglige kompetanse for driften av uttaket

Navn på bergteknisk ansvarlig for uttaket:	
Navn.	Beskrivelse av kompetanse (formell utdanning, avgangår og praktisk relevant erfaring).*
Morten Solberg	Daglig leder/anleggsmaskinfører Fagbrev 2005 R Relevant erfaring fra Kjell Asbjørn Solberg siden 2000 (Transport og håndtering av masser)

* Dokumentasjon på formell utdanning, avgangår og praktisk relevant erfaring skal vedlegges søknaden (vitnemål/kursbevis og attester) (se punkt 12).

Følgende personer med tekniske og bergfaglige kompetanse er ansatt hos søker:	
Navn.	Beskrivelse av kompetanse (formell utdanning, avgangår og praktisk relevant erfaring).*
Ole Agnar Lunden	Bergsprenger, fagbrev 2011 Bergsprengningsleder, fagbrev 2012 Relevant erfaring fra 1998

* Dokumentasjon på formell utdanning, avgangår og praktisk relevant erfaring skal vedlegges søknaden (vitnemål/kursbevis og attester) (se punkt 12).

Søker har fast tilgang til tekniske og bergfaglige kompetanse hos følgende personer innenfor konsernet*:		
Navn.	Virksomhetens navn (innenfor konsernet).	Beskrivelse av kompetanse (formell utdanning, avgangsår og praktisk relevant erfaring).**

* Dokumentasjon på formell utdanning, avgangsår og praktisk relevant erfaring skal vedlegges søknaden (vitnemål/kursbevis og attester) (se punkt 12).

** Søkers tilgang til kompetansen skal dokumenteres ved avtale som vedlegges søknaden (se punkt 12).

Søker har ved innleie av følgende personer tilgang til tekniske og bergfaglige kompetanse*:		
Navn.	Virksomhetens navn (innleid selskap, eks. konsultentselskap).	Beskrivelse av kompetanse.

* Dokumentasjon på formell utdanning, avgangsår og praktisk relevant erfaring skal vedlegges søknaden (vitnemål/kursbevis og attester) (se punkt 12).

7. Økonomi

7.1 For virksomheter med oppstart av uttak i området etter 01.01.2010 	
7.1.1 Oversikt over nødvendige investeringer for å åpne uttaket og finansieringsplan	
Investeringer	Sum
Maskiner og utstyr (spesifiser).	
Kjell Asbjørn Solberg AS har fra før flere hjullastere, tippbiler, gravemaskiner og	
borrigger. Ytterligere investeringer anses ikke som nødvendig for å drifte	
masseuttaket.	
Eventuelle leie av maskiner og utstyr (spesifiser).	
Kun knuse og sorteringsanlegg som vanligvis leies inn en gang per år.	
Tilrettelegging (adkomst, avdekning, lagerområder, bygninger - spesifiser).	
Ikke behov for permanente bygninger. Nødvendig areal er avdekket og adkomst	
er etablert i henhold til reguleringsbestemmelsene.	
Andre kostnader (spesifiser).	
Sum	

Finansieringsplan	Sum
Egenkapital.	
Lån (spesifiser).	
Andre finansieringsløsninger (spesifiser).	
Sum	

7.1.2 Budsjett

Det skal vedlegges et budsjett til søknaden for de første driftsårene (se punkt 12). Budsjettet skal vise markedssituasjonen og prisnivået for produktet. Dersom prisnivå må kunne antas å ligge over den normale markedsprisen, bør denne dokumenteres med en leveranseavtale. ?

7.2 For virksomheter med oppstart av uttak i området før 01.01.2010 ?

Godkjent årsregnskap for de siste to år skal vedlegges søknaden (se punkt 12).

8. Økonomisk sikkerhet ?

Forslag til økonomisk sikkerhetsstillelse for gjennomføring av sikrings- og oppryddingstiltak etter mineralloven (Forslaget skal inneholde både forslag til sikkerhetens størrelse og form. Hvordan søker har beregnet seg frem til sikkerhetens størrelse skal begrunnes.). ?

9. Tiltakets betydning for verdiskaping og næringsutvikling

Beskriv forhold som sysselsettingseffekter, skatteinntekter, markeds- og eksportmuligheter, eventuell effekt for innovasjon og nye virksomhetsområder osv.

Tiltaket er av stor betydning for nærområdene. Nissedal kommune er en stor hyttekommune med betydelig byggeaktivitet. Det er av denne grunn et stort behov for masser av god kvalitet for å bygge opp infrastrukturer, tomteområdet etc. Løsmasser av god kvalitet er en mangelvare og behovet for lokale masseuttak i fjell er stort.

10. Private interesser som kan bli berørt av tiltaket

10.1 Eiere av naboeiendommer til konsesjonsområdet

Oversikt med opplysninger om navn på elere (hjemmelshavere) av naboeiendommer til konsesjonsområdet (naboliste) med postadresse og poststed. Oversikten kan også følge som vedlegg.

Rettighetshavers navn	Postadresse	Poststed
Olav E. Tveit	Tveitevegen 131	3855 Treungen
Nissedal sokneråd	Treungvegen 398	3855 Treungen

10.2 Opplysninger om andre kjente rettighetshavere

Rettighetshavers postadresse og poststed skal fremgå av oversikten.

Eler/rettighetshavers navn	Postadresse	Poststed	Kort beskrivelse av rettighet
Se vedlagte liste - hytter			
Naboliste fra kommunen			

11. Behandlingsgebyr (sett kryss) ?

i) Tiltaket krever ikke konsekvensutredning og gebyr kr. 10.000,- er betalt	☒
ii) Tiltaket krever konsekvensutredning etter forskrift om konsekvensutredninger og gebyr kr. 20.000,- er betalt	☐
Det skal vedlegges dokumentasjon på at behandlingsgebyret er betalt (se punkt 12). ?	

SEND SKJEMA

12. Vedlegg til søknaden

Følgende dokumenter skal vedlegges søknaden og med det innhold som beskrevet nedenfor:

Punkt 1.1: Fullmakt dersom relevant.

Punkt 1.2: Kart, koordinatfestet.

Punkt 1.5.2: For grunneiers mineraler der søker ikke er grunneier selv: Avtaler om utvinningsrett med eventuelle vedlegg.
For grunneiers mineraler der søker er grunneier: Utskrift av grunnboken.

Punkt 2.3: Eventuelle dispensasjonsvedtak etter plan- og bygningsloven.

Punkt 2.4: Forslag til driftsplan.

Punkt 6: Dokumentasjon på kompetanse som angitt i *) og **) under punkt 4.

Punkt 7.1: For virksomheter med oppstart av uttak i området etter 01.01.2010:
Budsjett som angitt under punkt 7.1.2.

Punkt 7.2: For virksomheter med oppstart av uttak i området før 01.01.2010:
Godkjent årsregnskap for de siste to år.

Punkt 11: Dokumentasjon på at behandlingsgebyret er betalt.

Generelt om driftskonsesjon etter mineralloven og søknaden

Minerallovens formål er å fremme og sikre samfunnsmessig forsvarlig forvaltning og bruk av mineralressursene i samsvar med prinsippet om en bærekraftig utvikling (mineralloven § 1).

I henhold til mineralloven § 43 krever samlet uttak av mineralforekomster på mer enn 10 000 m³ masse og ethvert uttak av naturstein, driftskonsesjon fra DMF. Driftskonsesjon kan bare gis til den som har utvinningsrett. Hva en søknad om driftskonsesjon skal inneholde fremgår også av forskrift til mineralloven § 1-8.

Søknad om driftskonsesjon skal skje på vedlagte skjema og sendes til DMF. Nødvendig dokumentasjon, som angitt i skjemaets punkt 12, skal være vedlagt. Hjelpetekster er også lagt inn i søknadsskjemaet for veiledning.

Forslag til driftsplan som skal vedlegges søknaden er en viktig del av en driftskonsesjonssøknad, og skal omhandle og ivareta de forhold som er angitt i DMF sin driftsplanveileder og sjekkliste for driftsplan som finnes tilgjengelig på våre nettsider www.dlrmln.no.

En konsesjonssøknad skal underlegges en skjønnsmessig prøving før det avgjøres om driftskonsesjon skal gis. Ved vurderingen av hvorvidt driftskonsesjon skal gis skal det legges vekt på om søker er «skikket» til å utvinne forekomsten. Dette innebærer at det skal legges vekt på om prosjektet fremstår som gjennomførbart økonomisk, om det legges opp til bergfaglig forsvarlig drift og om søker har tilstrekkelig kompetanse for drift av forekomsten. Innenfor rammen av lovens formål skal det også legges vekt på hensynene angitt i mineralloven § 2:

- verdiskaping og næringsutvikling,
- naturgrunnet for samisk kultur, næringsliv og samfunnsliv,
- omgivelsene og nærliggende områder under drift,
- miljømessige konsekvenser av utvinning, og
- langsiktig planlegging for etterbruk eller tilbakeføring av området.

DMF kan fastsette vilkår for en driftskonsesjon. Vurderingstemaet ved avgjørelsen av hvilke vilkår som skal stilles, vil i stor grad falle sammen med de hensyn som er relevante ved vurderingen av om konsesjon skal gis.

DMF gjør oppmerksom på at en driftskonsesjon gitt i medhold av mineralloven ikke erstatter krav om tillatelse, godkjenning, arealplan eller konsesjon etter annen lovgivning. Det er søkers ansvar å innhente slik tillatelse.

Retningslinjer ved fastsettelse av konsesjonsområde

Bakgrunn

Samlet uttak av mineralforekomster på mer enn 10 000 m³ masse krever driftskonsesjon fra Direktoratet for mineralforvaltning med Bergmesteren for Svalbard (DMF). Ethvert uttak av naturstein krever driftskonsesjon, uavhengig av mengde som skal tas ut. I søknad om driftskonsesjon etter minerallovens § 43, stiller DMF krav til at søker skal angi det geografiske området som det søkes driftskonsesjon for. DMF praktiserer at området skal kartfestes.

DMF vurderer det angitte konsesjonsområdet i søknaden opp imot den driften som planlegges, krav til bergfaglig forsvarlig drift¹, hensynet til å fremme og sikre samfunnsmessig forsvarlig forvaltning og bruk av mineralressursene i samsvar med prinsippet om en bærekraftig utvikling².

Retningslinjer ved fastsettelse av konsesjonsområde

- Et driftsområde er området hvor selve uttaket av mineraler finner sted og omkringliggende areal som benyttes for å gjennomføre uttaket. Dette tilsvarer konsesjonsområdet.
- Søker må ha utvinningsrett for hele driftsområdet hvor det er søkt om konsesjon.³ For grunneiers mineraler kan søker få utvinningsrettsrett gjennom avtale med grunneier.
- Dersom det finnes en reguleringsplan eller er gitt dispensasjon til masseutvinning i et område og området er egnet som driftsområde, er det hensiktsmessig å sette konsesjonsområdet lik området som er regulert til og markert som råstoffutvinning. Slik vil reguleringsplan/grensene for dispensasjon og driftskonsesjonen være i samsvar med hverandre. Driftsplanen angir nærmere hvordan søker tillates å drive uttaket.
- Dersom området verken er regulert til masseuttak eller det er gitt dispensasjon til dette formålet, bør søker innlede dialog med kommunen som er rette myndighet for areal-disponering. Dette kan foregå samtidig med at søknad om driftskonsesjon sendes DMF. I søknaden til DMF skal søker angi det geografiske området hvor driften av uttaket planlegges som omsøkt konsesjonsområde.
- Dersom området kun er avsatt til råstoffutvinning i kommuneplanens arealdel, vil fastsettelse av konsesjonsområdet bero på en konkret vurdering av hva som er det faktiske driftsområdet.

DMF har adgang til å sette vilkår og følge opp uttaket utenfor konsesjonsområdet

DMF har adgang til å fastsette vilkår, og dermed også håndheve vilkårsbestemmelsene, utenfor det fastsatte konsesjonsområdet.⁴ Vilkår som har virkning utenfor konsesjonsområdet er for eksempel bestemmelser om at deponering av skrotstein kan foregå utenfor området.

DMF stiller også krav til sikring og opprydding av området i en driftskonsesjon. Krav til sikring kan settes utenfor konsesjonsområdet, for eksempel med krav til gjerde eller skjerming i en tilgrensende sone.

¹ Mineralloven § 41.

² Mineralloven §§ 1 og 2.

³ Mineralloven § 43, annet ledd og forskrift til mineralloven § 1-8, bokstav a).

⁴ Mineralloven § 43, andre ledd tredje punktum og ot.prp. nr. 43 (2008-2009), s. 145.

Gaurak massetak i Nissedal kommune

Konsesjonsområde

19 DAA

Under behandling

5121 Gaurak massetak

Tegnforklaring

 Konsesjonsområde

Kart produsert ved DMF 26.02.2021

Kartverket, Geovekst, kommuner og OSM - Geodata AS; Directorate for mining with the comissioner of mines at Svalbard



1:1 500

0 25 50 100 Meter

126400

126500

126600

126700

6560400

6560300

6560200

Gaurak massetak i Nissedal kommune

Konsesjonsområde

19 DAA

Under behandling

5121 Gaurak massetak

Tegnforklaring

 Konsesjonsområde

Kart produsert ved DMF 26.02.2021

Kartverket, Geovekst, kommuner - Geodata AS; Directorate for mining with the commissioner of mines at Svalbard



1:1 500

0 25 50 100 Meter

126400

126500

126600

126700

6560400

6560300

6560200

Gaurak masseuttak, Nissedal Kommune

Avslutningsplan


Gaurak Massetak har store mengder løsmasser som pr i dag er avgravet og lagt i området mellom endelig topp skjæring og konsesjonsgrense langs bruddet. Det er i tillegg satt opp midlertidig anleggsgjerde som midlertidig sikring for uønsket ferdsel langs bruddkant og brudd.


Avgravd masser vil ved avslutning av brudd bli tilbakeført til brudd i helling 1:1,5 eller slakere slik at vi unngår høyere fjellskjæring enn 5 meter. Løsmasseskråningene vil ha denne vinkel helt til de treffer enten platåer utsprengt eller bunn brudd. Tegnet prinsippskisse som viser hvordan dette vil bli (vedlagt under i dette dokument) Dette er stedlige masser med naturlig vegetasjon slik at området/skjæringene raskt vil få samme flora som området rundt naturlig har.

Dette gjør at vi ikke trenger oppsetting av permanent gjerde ved avsluttet brudd.


Bunnen i bruddet blir tilrettelagt for leggeplass, snuplass og driftevei i tråd med reguleringsbestemmelser fra kommune. Dette gjelder og opparbeidelse av voll langs fylkesvei som allerede er utført.

Prinssippskisse for sikring av fjellskjæring.

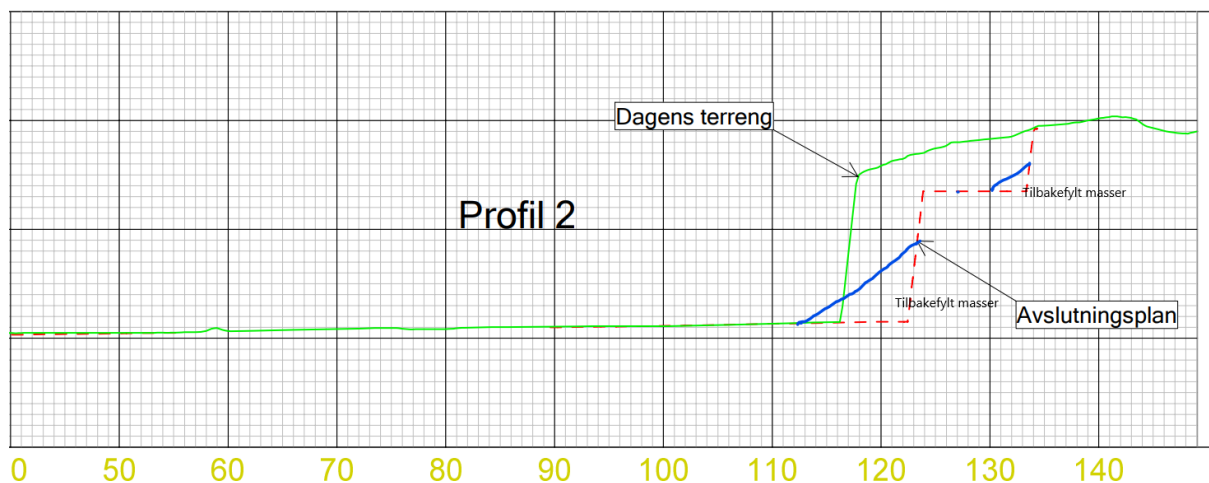


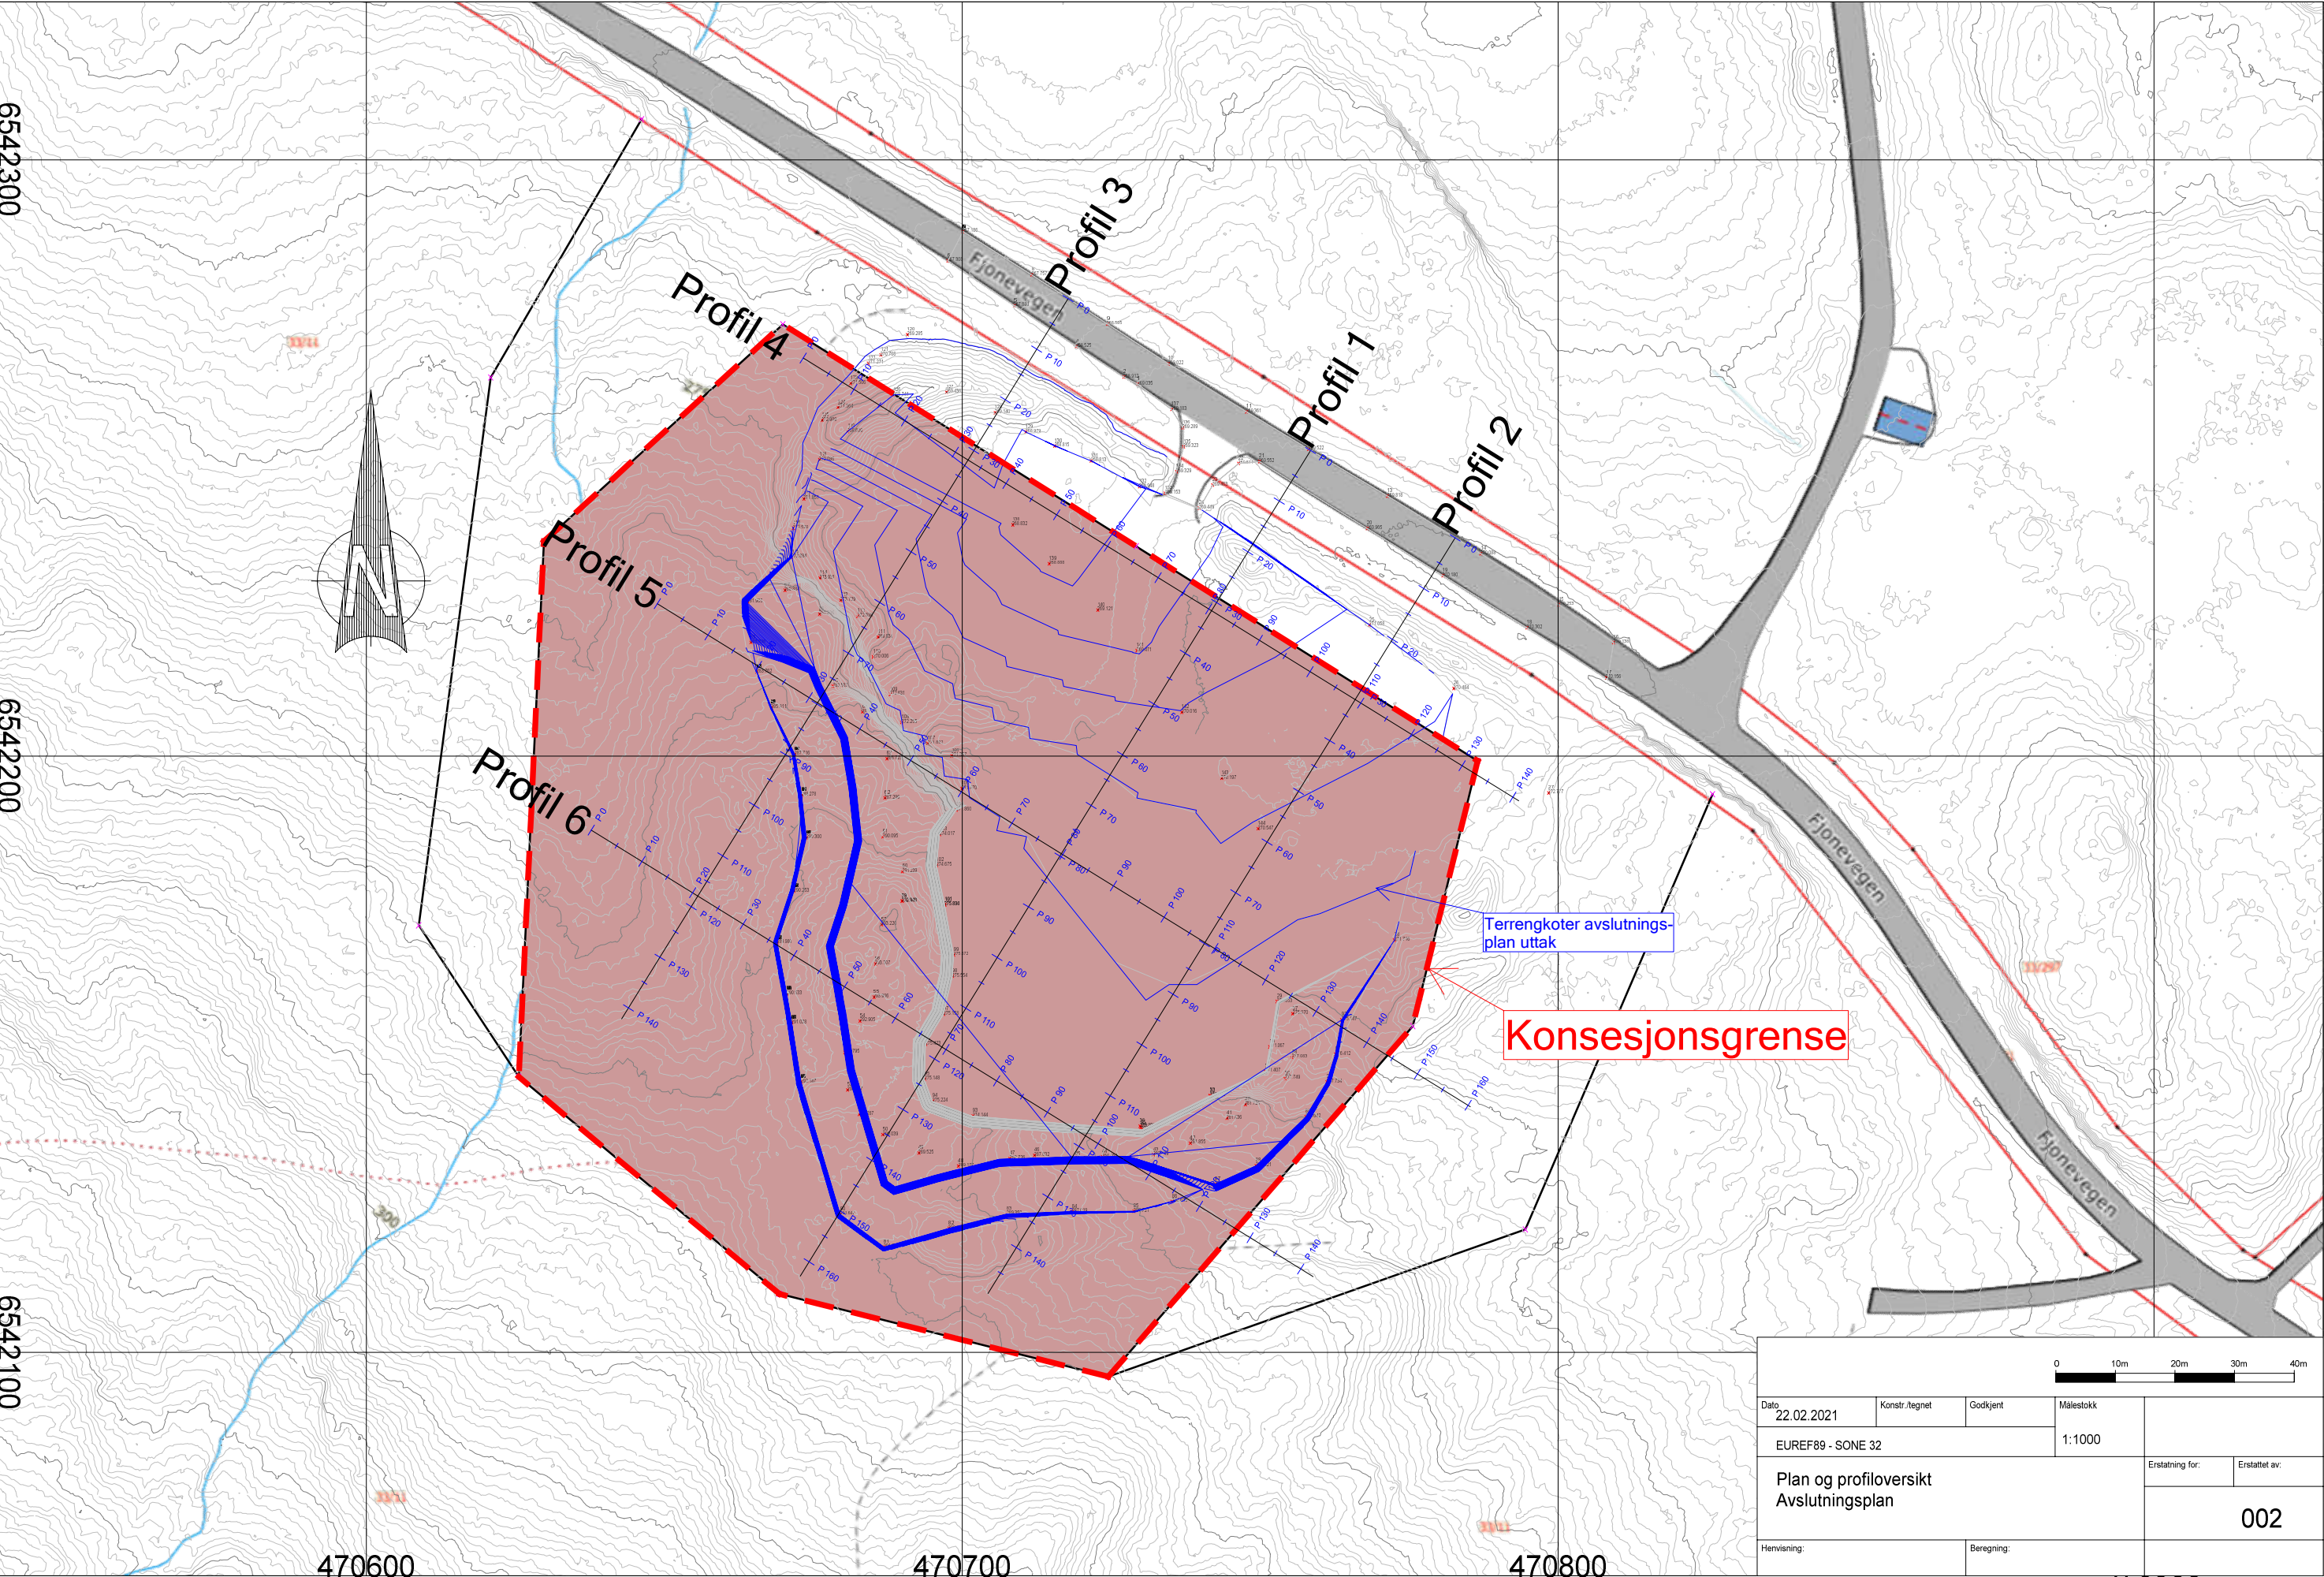


010m20m30m40m			
Dato	Konstr. tegnet	Godkjent	Målestokk
22.02.2021			1:1000
EUREF89 - SONE 32			
Plan og profiloversikt			Erstatning for:
Avslutningsplan			Erstattet av:
			002
Henvisning:		Beregning:	


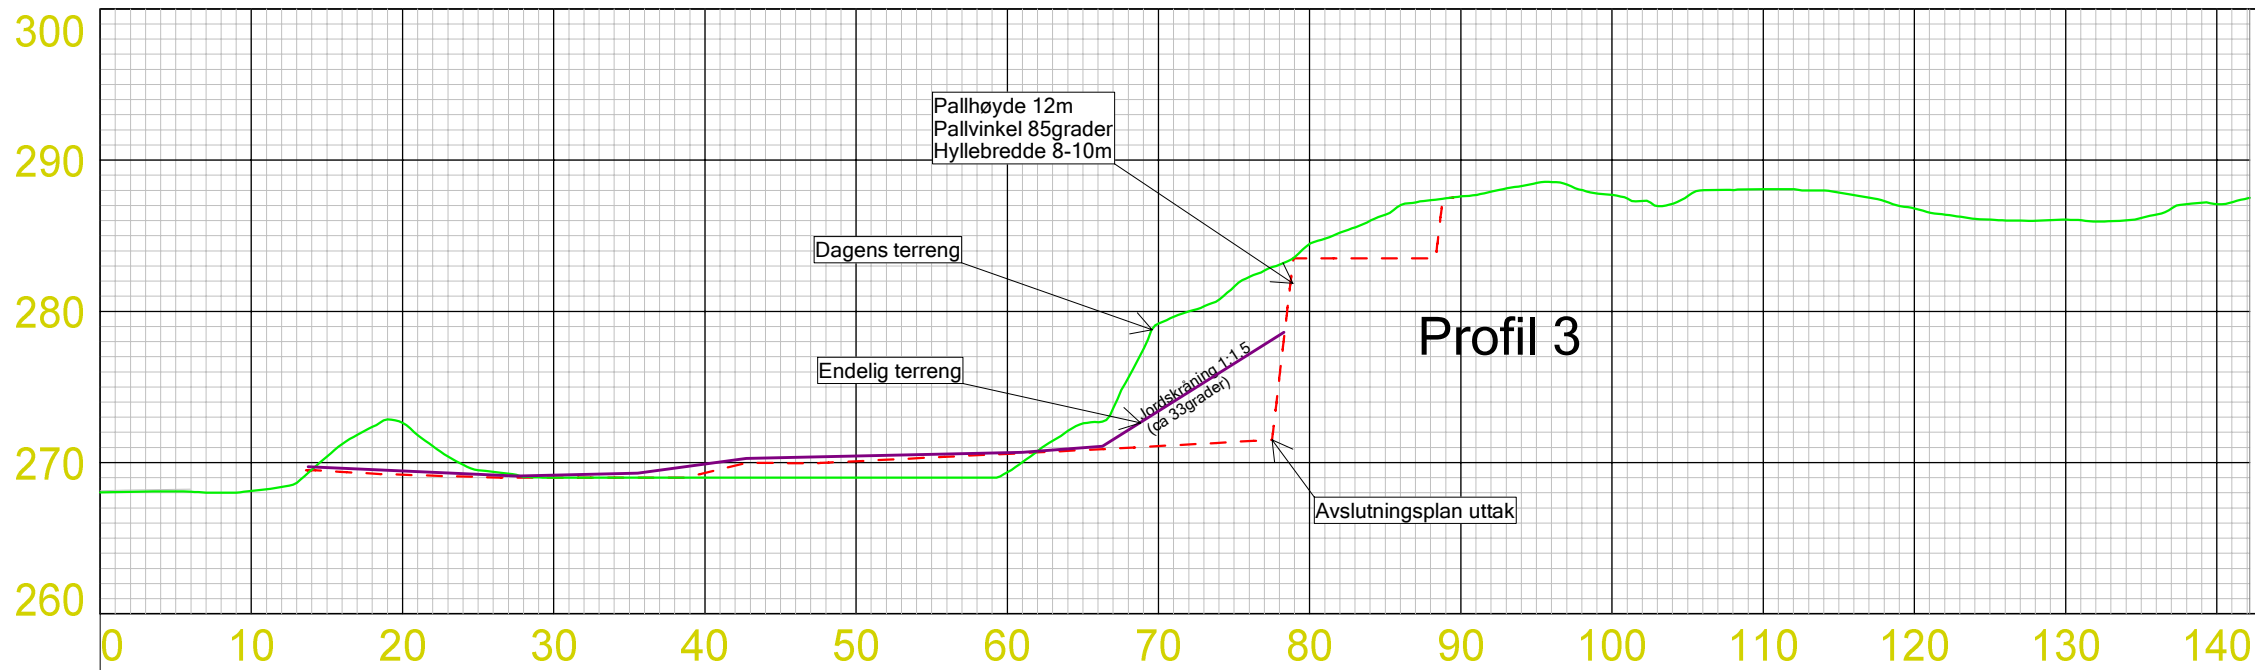


05m10m15m20m					
Dato: 22.02.2021	Konstr./tegnet	Godkjent	Målestokk		
EUREF89 - SONE 32			1:500		
Lengdeprofiltegning Profil 1-3				Erstatning for:	Erstattet av:
				201	
Henvisning:		Beregning:			

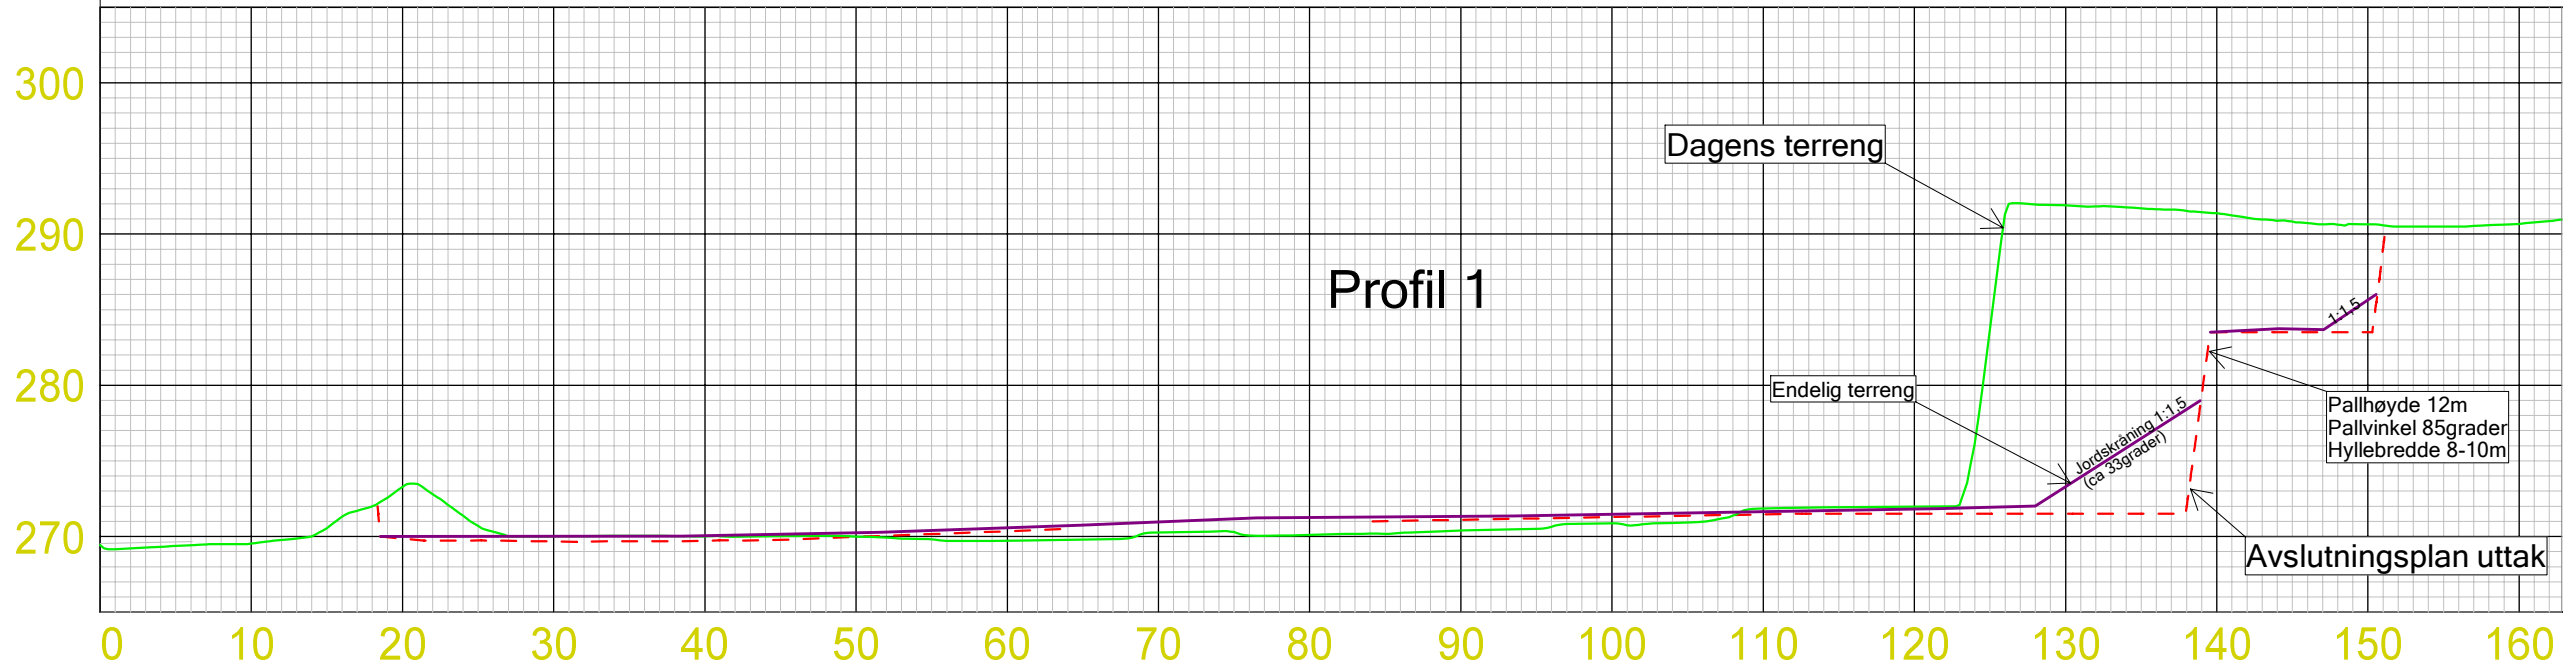

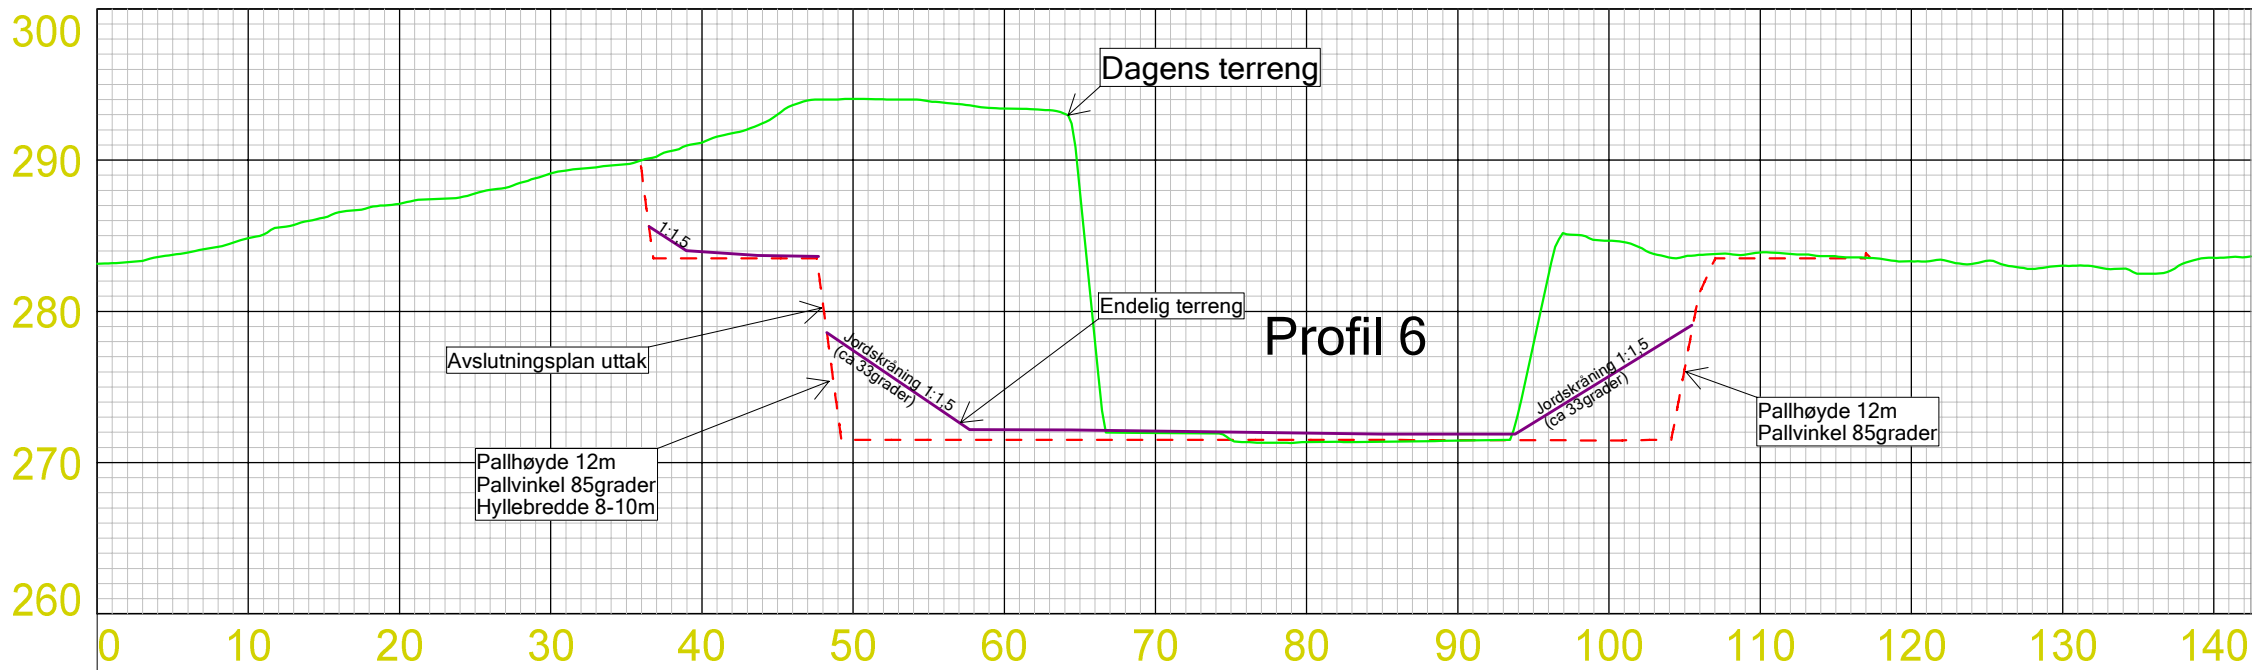

Dato: 22.02.2021		Konstr./tegnet	Godkjent	Målestokk: 1:500	
EUREF89 - SONE 32			Erstatning for:		Erstattet av:
Lengdeprofiltegning Profil 4-6				202	
Henvisning:		Beregning:			

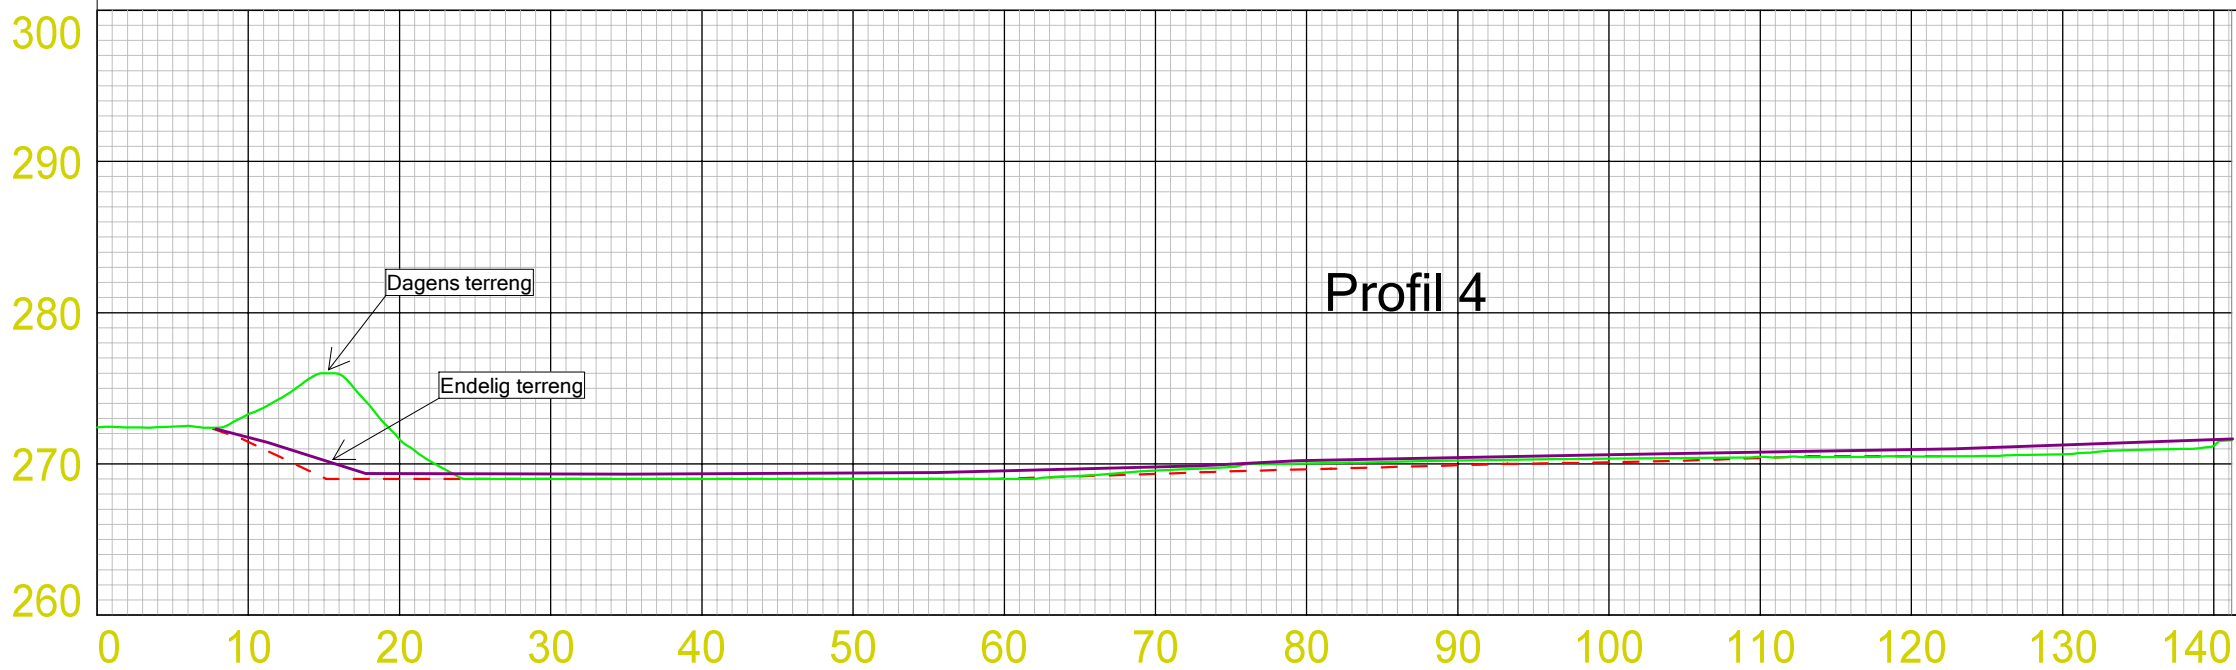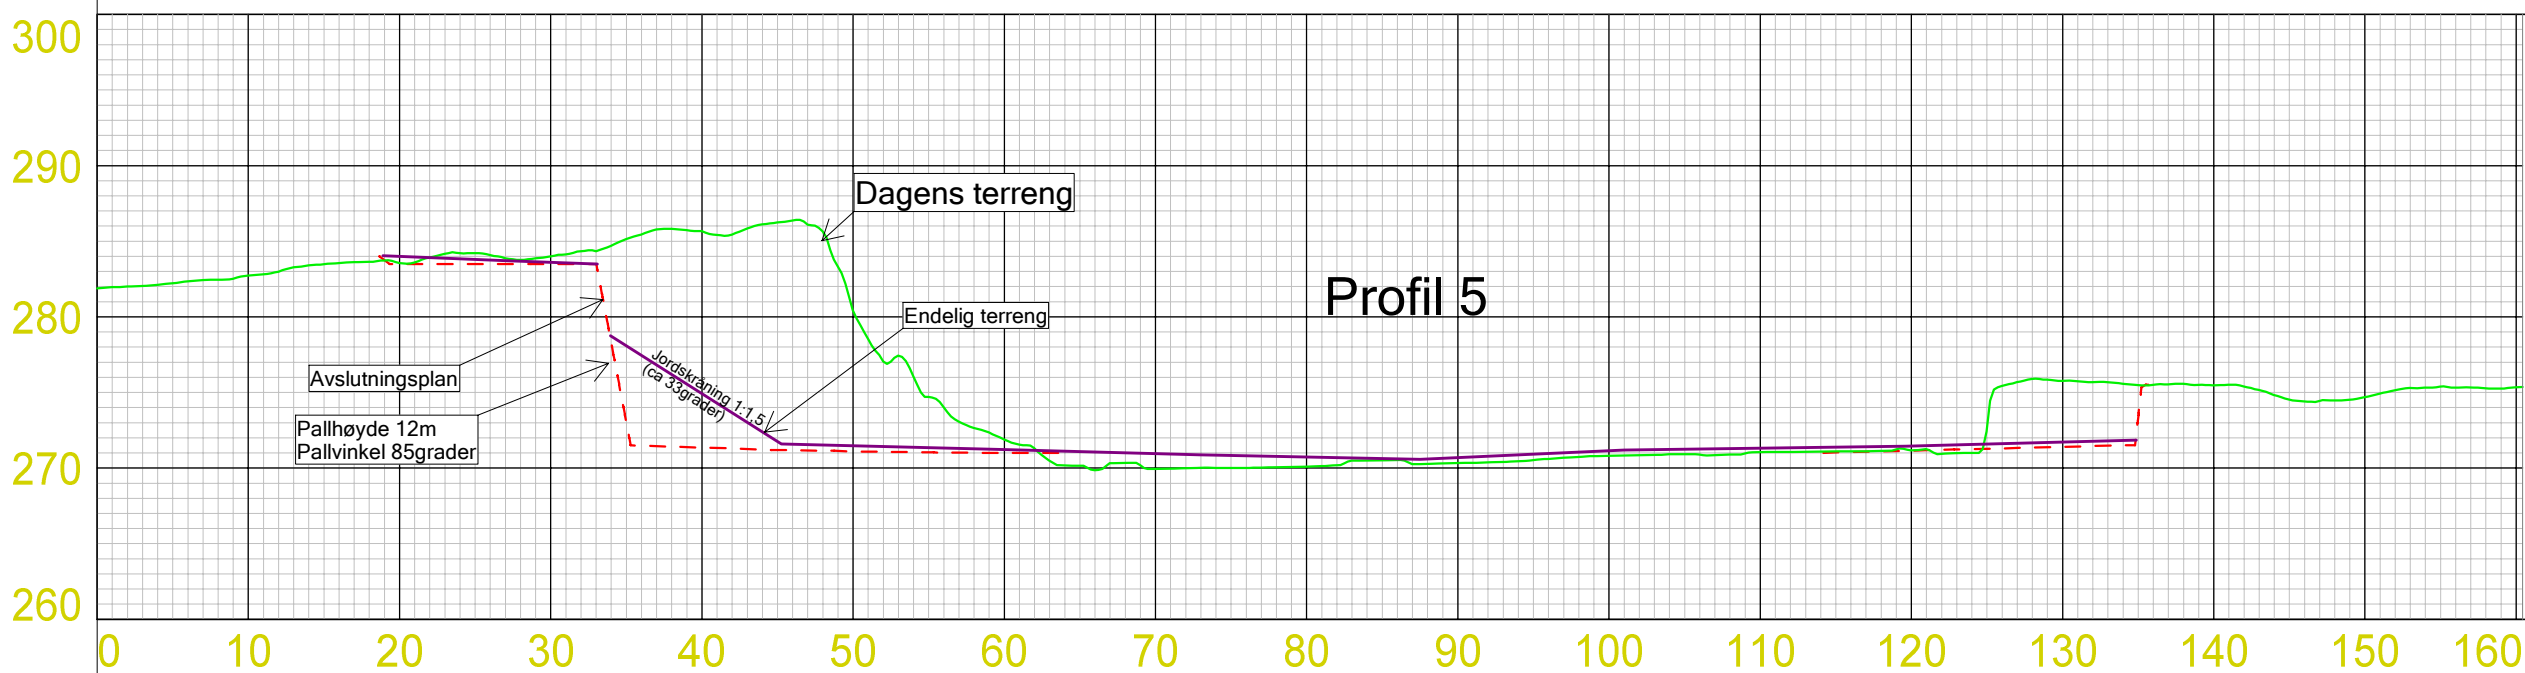

REGULERINGSBESTEMMELSER § 26 FOR GAURAK MASSETAK GNR. 33 BNR. 11 I NISSEDAL KOMMUNE

Dato for siste revisjon av plankartet: 21.4.05

Dato for siste revisjon av bestemmelsene: 21.4.05

1 § GENERELT

1.1 Området reguleres for følgende formål

Spesialområde massetak/steinbrudd, landbruksområder og trafikkområder.

1.2 Hensikten med reguleringsplanen

Hensikten med reguleringsplanen er å legg til rette for forlengelse av driften til Gaurak massetak ut over den tiden det er gitt dispensasjon for, 1.5.2004.

2 § FELLES BESTEMMELSER

2.1 Miljøforhold

- 1) Sprengning og støyskapende virksomhet i grustaket skal foregå på virkedager innenfor vanlig arbeidstid mellom 0700-1600. Øvrig virksomhet i området skal foregå på virkedager mellom 0600-2200.
- 2) Støv fra knuse- og sorteringsverk skal begrenses med vanning dersom massene er spesielt tørre og vindretninger fører støvet til fritidsboliger i nærheten.

2.2 Automatisk freda kulturminner

Dersom det under anleggsarbeid i området skulle dukke opp fredede kulturminner, må arbeide straks stanses og regionaletaten hos Telemark Fylkeskommune varsles.

3 § REGULERINGSFORMÅL

3.1 Landbruksområder

- 1) Landbruksområder omfatter jordbruk, skogbruk og eventuelle beiter. Området skal ikke benyttes til byggeområde for annet enn landbruksdrift. Areal 9,9 daa
- 2) Veier i området benyttes også til skogsbilvei for utkjøring av tømmer og annen transport fra landbruksområdet.
- 3) Jord- og skoglovens deling og omdisponeringsbestemmelser skal fortsatt gjelde for landbruksområdene i planområdet.

3.2 Trafikkområder

Området omfatter fylkesvei F354-01. Det er avsatt 3,25 meter fra senter veg til vegkant i tillegg til 5 meter grøfter som annet vegareal.

Avkjøring fra grustaket ved drift og fremtidig plasseres som vist på plan.

Areal 1,5 daa.

3.3 Spesialområder massetak/steinbrudd

- 1) Massetaket har potensialer for å ta ut 100-120.000 fast m³ fjell. Driften av massetaket skal ta hensyn til allmennheten ved at område etter hvert som driften skrider frem, settes i permanent stand. Skjæringer som blir stående i perioder med bruddet ute av drift, skal sikres med gjerder.
- 2) Det er avsatt et område på 18,9 daa til steinbrudd.
- 3) Produksjon og transport kan skje på dagene mandag – fredag, med unntak av eventuelle helligdager, i tidsrommet 07.00-16.00. Juli måned holdes massetaket stengt.
- 4) I området kan det brytes stein i dagbrudd. På området kan det lagres maskiner og utstyr som er nødvendig for driften av massetaket.

- 5) Eventuell produksjon av asfalt/oljegrus og lignende skal foregå på en slik måte at grunnen eller omgivelsene ikke blir forurensset. Asfaltverk krever egen søknad i henhold til forurensingsloven.
- 6) Etter at grusforekomsten i området er utnyttet skal området settes i stand som landbruksområde. Ved rensking av fjell skal all mineraljord og humus lagres i området for tilbakeføring på skråninger og lagerområde. Alle skråninger og flater som ikke er driftsvei, snuplass, parkering eller leggeplass, skal jordkles.
- 7) Skråninger i løsmasser planeres i helling 1:1,5 og fjellskjæringer legges med helling 2:1. Fjellskjæringer over 5 m høyde legges med avsatser. Brattere og høyere fjellskjæringer må sikres med gjerder for å hindre ulykker i området. Skråninger inntegnet på planen er en antydning av skråninger som må tilpasses de stedlige forhold ved arrondering av terrenget.
- 8) Mot fylkesveien anlegges en kunstig voll innenfor frisksoner som skal skjerme for innsyn til området, samtidig som trafikk kanaliseres til avkjøringen.
- 9) Områder i massetaket som er ute av drift eller ferdig opparbeidet skal holdes ryddige og i god stand.
- 10) Områder som er i drift skiltes med fareskilt om adgang forbudt i anleggsområdet.

3.4 Frisiktsone veg


Siktsoner på 10x122 meter er inntegnet på planen. Innenfor siktsoner skal vegetasjon og terreng ikke være høyere enn 0,5 meter over vegbanen.

4 § REKKEFØLGEBESTEMMELSER

- 1) Før gjenopptaking av driften skal det utarbeides detaljplaner for opprydding/avslutning av massetaket/naturlig avgrensede deler av dette. Planene skal forhåndsgodkjennes av kommunen.
- 2) Gjenopptaking kan ikke skje før det er bygd voll mellom fylkesveien og massetaket og med ny avkjøring, slik plankartet viser.

Drangedal 21.4.05

Tyke Tveit

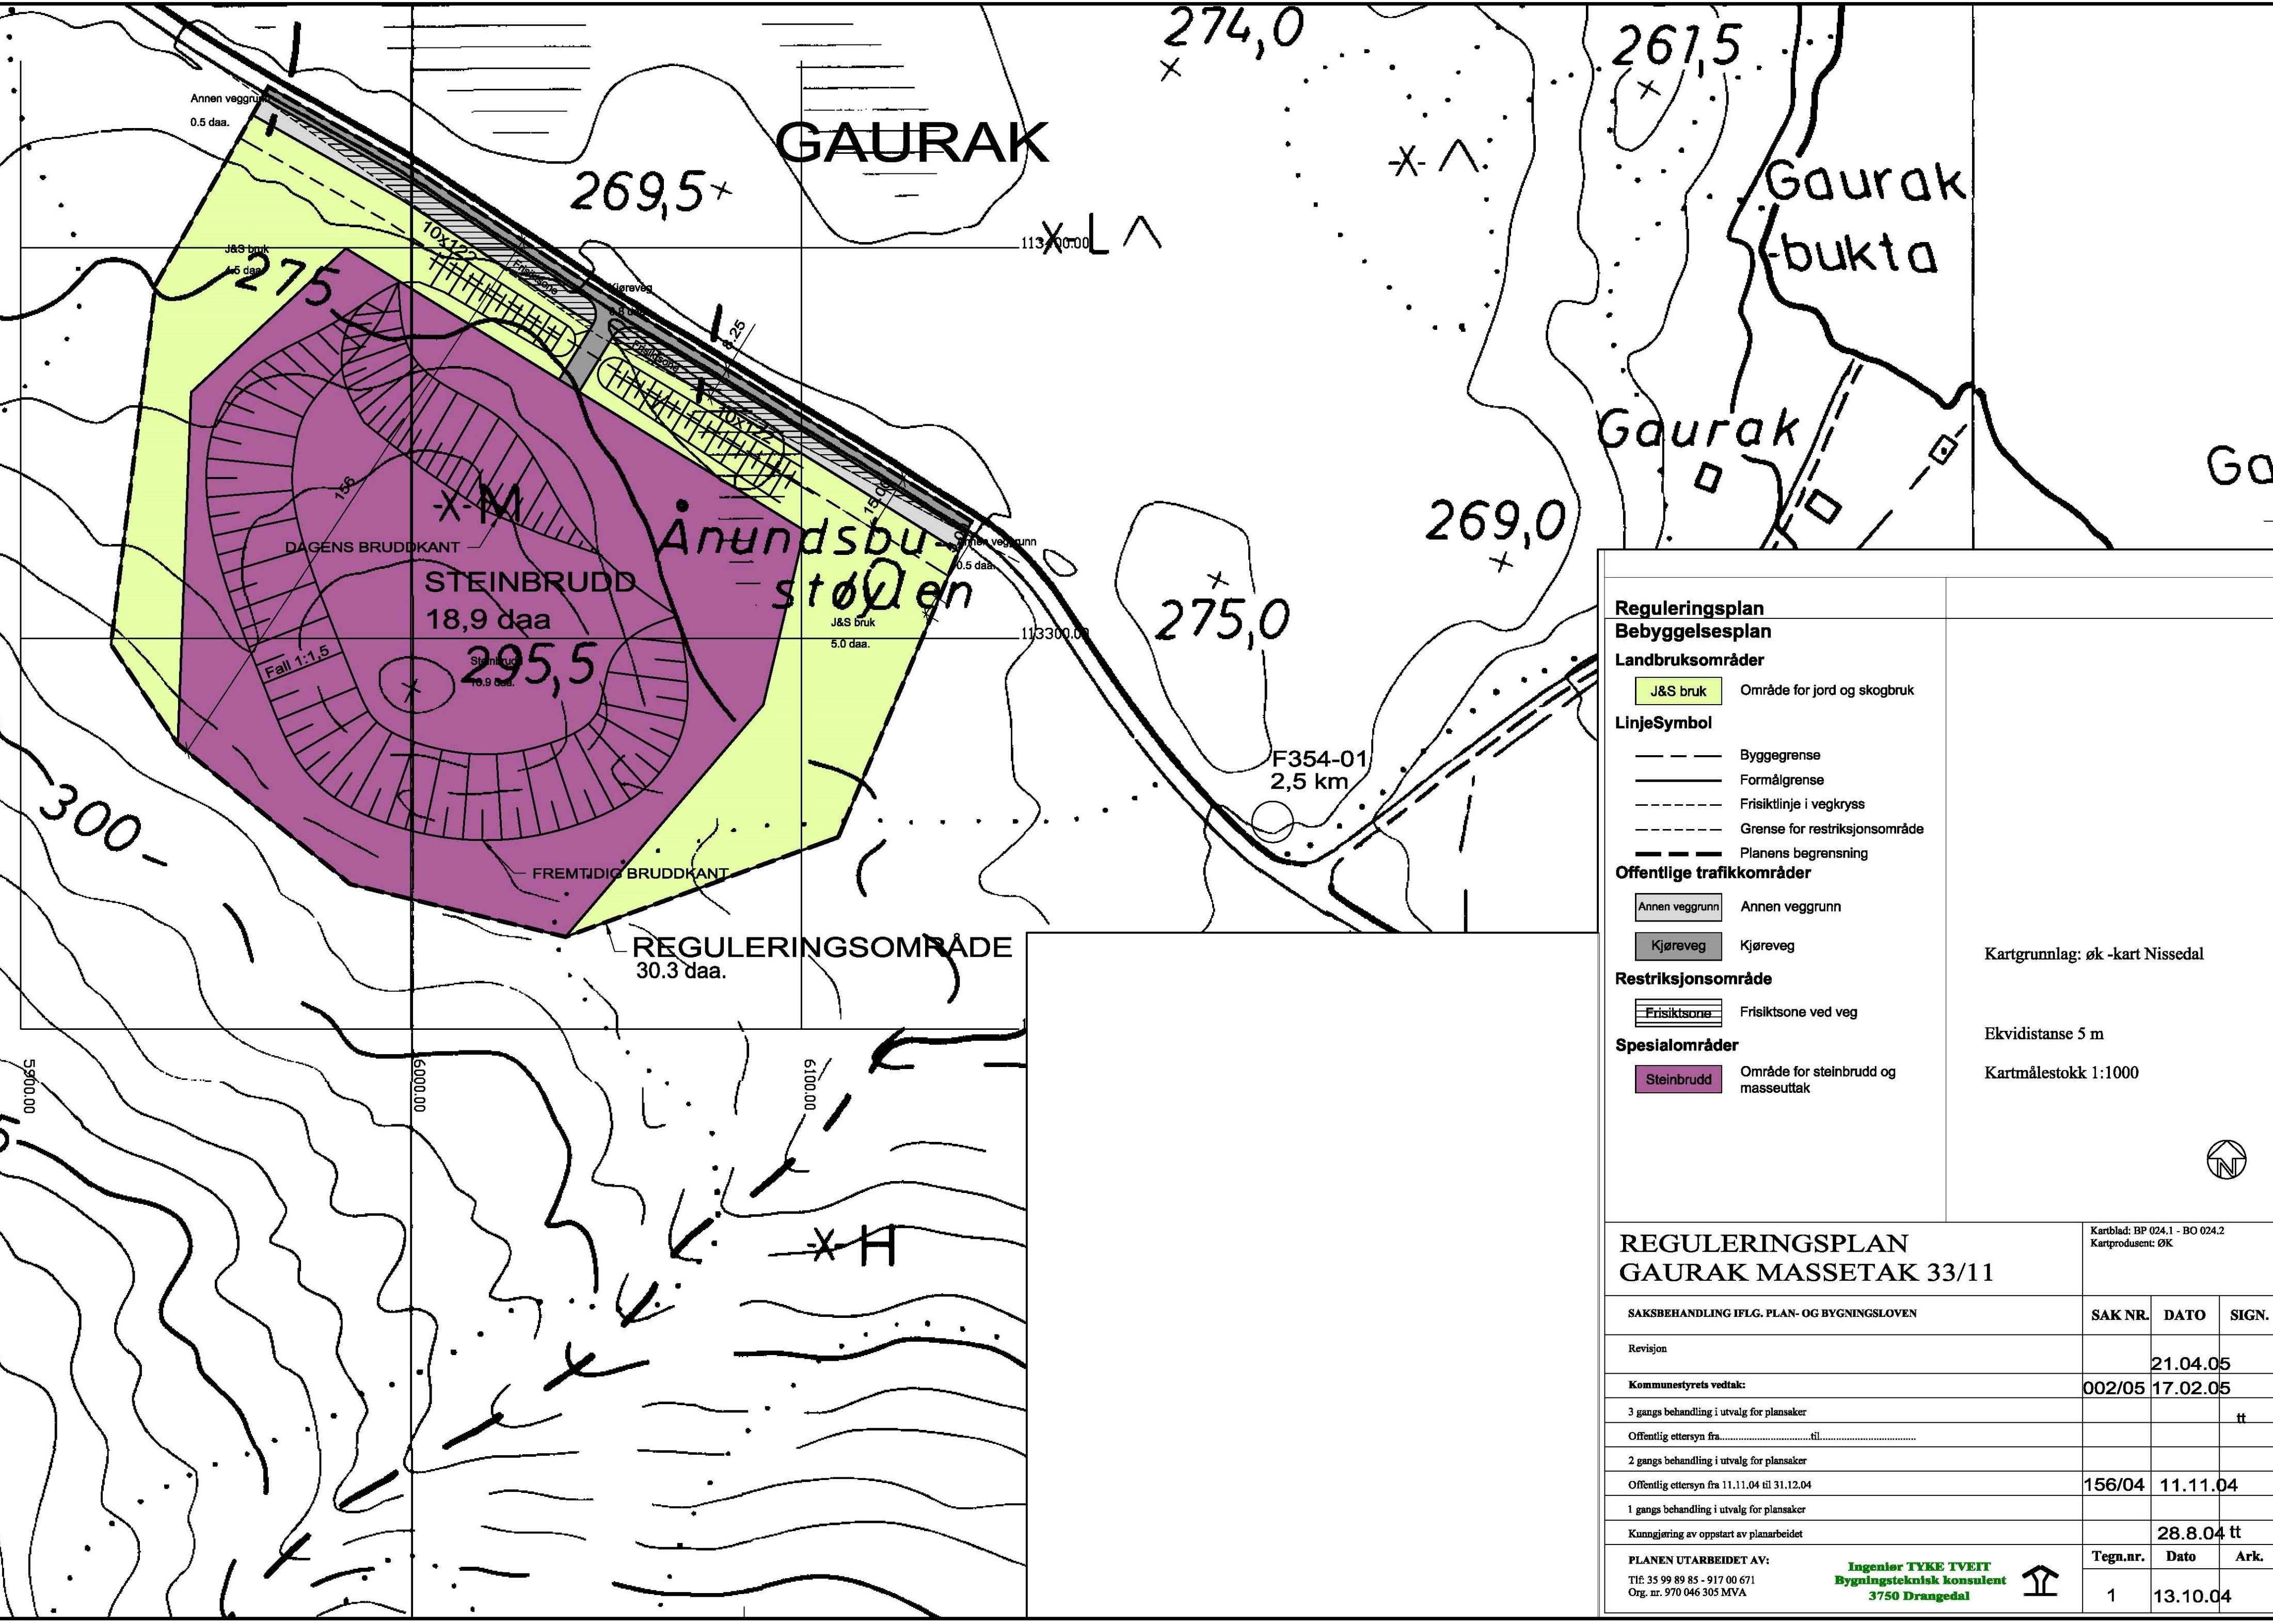

- Reguleringsplan**
Bebyggelsesplan
- Landbruksområder**
- J&S bruk Område for jord og skogbruk
- LinjeSymbol**
- Byggegrense
 - Formålgrense
 - Frisiktlinje i vegkryss
 - Grense for restriksjonsområde
 - Planens begrensning
- Offentlige trafikkområder**
- Annen veggrunn Annen veggrunn
 - Kjøreveg Kjøreveg
- Restriksjonsområde**
- Frisiktsone Frisiktsone ved veg
- Spesialområder**
- Steinbrudd Område for steinbrudd og masseuttak

Kartgrunnlag: øk -kart Nissedal

Ekvidistanse 5 m

Kartmålestokk 1:1000

REGULERINGSPLAN GAURAK MASSETAK 33/11		Kartblad: BP 024.1 - BO 024.2 Kartprodusent: ØK		
SAKSBEHANDLING IFLG. PLAN- OG BYGNINGSLOVEN	SAK NR.	DATO	SIGN.	
Revisjon		21.04.05		
Kommunestyrets vedtak:	002/05	17.02.05		
3 gangs behandling i utvalg for plansaker			tt	
Offentlig ettersyn fra.....til.....				
2 gangs behandling i utvalg for plansaker				
Offentlig ettersyn fra 11.11.04 til 31.12.04	156/04	11.11.04		
1 gangs behandling i utvalg for plansaker				
Kunngjøring av oppstart av planarbeidet		28.8.04	tt	
PLANEN UTARBEIDET AV: Tlf: 35 99 89 85 - 917 00 671 Org. nr. 970 046 305 MVA	Tegn.nr.	Dato	Ark.	
Ingenier TYKE TVEIT Bygningsteknisk konsulent 3750 Drangedal	1	13.10.04		