



Direktoratet for mineralforvaltning
med Bergmesteren for Svalbard

Tøm skjema

Søknad om driftskonsesjon i henhold til mineralloven § 43

Skjemaet med vedlegg sendes til:

Direktoratet for mineralforvaltning
med Bergmesteren for Svalbard
Postboks 3021 Lade
7441 Trondheim

Direktoratet for mineralforvaltning med Bergmesteren for Svalbard		
13/10/2014		
27 AUG. 2014	AVL	
KB 106/14		
E-post: mail@dirmin.no		
Telefon Sentralbord: (+47) 73 90 40 50		
Hjemmeside: http://www.dirmin.no		

LES VEILEDNINGEN FØR DU FYLLER UT SKJEMAET

1. Opplysninger om søker

Fullstendig navn/firma John Myrvang AS			Organisasjonsnummer 948036 932.
Postadresse Postboks 1085 flabbum	Postnummer 3503	Sted Hønefoss	Land Norge
Telefonnummer 32181800	Mobiltelefon 95720991	E-postadresse Post@Myrvang.no	Hjemmeside

2. Opplysninger om området

Navn på uttaksområdet/uttaket Heen Grustak.	Uttaksområdets gårds- og bruksnummer 271/8	Kommune 0605
Størrelse på omsøkt areal (daa) 400 daa	Anslag totalvolum uttak (m ³) 12.000.000 m ³	Forventet årlig uttak (m ³) 150.000 m ³

3. Opplysninger om forekomsten

3.1. Hvilken mineralkategori tilhører forekomsten?	Grunneiers mineraler ☒	Statens mineraler ☐
3.2. Drives det på forekomsten i dag?	Ja ☒	Nei ☐
3.3. Beskrivelse av forekomsten (type mineralforekomst, kvalitetsvurdering, anvendelser av råstoffet): Tilslaget fra grustaket er godkjent for betong og asfalt. Grustaket er rangert av NGU som nasjonalt viktig.		



4. Forholdet til plan- og bygningsloven (pbl.)

4.1. Angi hvilket arealformål området har i kommuneplanens arealdel Masse uttak.

4.2. Finnes det en godkjent reguleringsplan for området det søkes om konsesjon? Ja ☐ Nei ☒

Hvis ja, oppgi navn på planen og vedtaksdato:

Navn på plan: _____

Vedtaksdato: _____

Hvis nei:

Er det varslet oppstart av reguleringsplanarbeid for området? Ja ☒ Nei ☐

Er det gitt andre tillatelser etter pbl. for terrenginngrep i omsøkt område? Opplys om hvilke

Konsesjon gitt av det kongelige landbruks departement.
av 31 mai 1974. 6-700 daa.

5. Vedlegg til søknaden

Med søknaden skal alltid vedlegges:

5.1. Dokumentasjon på utvinningsrett til forekomsten

- For grunneiers mineraler: Kopi av signert leieavtale om uttak med grunneier, eller dokumentasjon på grunnbokshjemmel

- For statens mineraler: Oppgi rettighetsnummeret(ene)

5.2. Kart der omsøkt område hvor det foreligger utvinningsrett er tydelig inntegnet i målestokk 1:1000-/1:2000.

5.3. ✓ Gi en kort firmapresentasjon.

5.4. Redegjørelse for den kompetanse selskapet har for driften av det planlagte uttaket. Gi en oversikt over bergfaglig og annen teknisk kompetanse i organisasjonen.

5.5. Forslag til driftsplan, inkludert avslutningsplan. Driftsplanen skal være i samsvar med DMFs krav til driftsplaner.



5.6. Oversikt over økonomiske forhold:

5.6.1. For uttak som allerede er i drift:

- Godkjent årsregnskap for de siste to år

5.6.2. For nye uttak, eller tidligere uttak med nytt driftsselskap:

- Driftsbudsjett for det omsøkte uttaket for de 3 første driftsår

5.7. Vurdering av behovet for at det stilles økonomisk sikkerhet for gjennomføring av sikrings- og oppryddingstiltak, herunder forslag til form for og størrelse på sikkerheten.

5.8. Adresseliste over særlig berørte parter (nærmeste naboer, eller brukere av området).

5.9. Dokumentasjon på at behandlingsgebyret er betalt.

Kontonummer for innbetaling: 7694.05.05883

Gebyret er kr. 10.000. Dersom søknaden gjelder uttak som krever konsekvensutredning etter forskrift om konsekvensutredninger (26.juni 2009 nr. 855), er gebyret kr. 20.000.

Merk innbetalingen med Driftskonsesjon, navn på uttaket/uttaksområdet og navn på søker

6. Eventuelle tilleggsopplysninger

Direktoratet for mineralforvaltning kan kreve flere opplysninger dersom man finner det nødvendig for behandling av søknaden.

7. Underskrift

Sted og dato

Heen 25/8-14.

Underskrift



Veiledning – søknad om driftskonsesjon

Etter mineralloven § 43 kreves driftskonsesjon fra Direktoratet for mineralforvaltning med Bergmesteren for Svalbard (DMF) ved samlet uttak på mer enn 10 000 m³ masse. Med samlet uttak menes totalt volum som skal tas ut i løpet av uttakets gjenstående levetid. Ethvert uttak av naturstein krever likevel driftskonsesjon, uansett uttaksvolum. Driftskonsesjon skal være gitt før uttak kan igangsettes. Krav til driftskonsesjon gjelder både for uttak av statens mineraler og for uttak av grunneiers mineraler.

For søknader om driftskonsesjon i Finnmark gjelder særlige regler, se mineralloven § 43 jf. § 17 andre til sjette ledd.

Søknad om driftskonsesjon skal skje på eget skjema og sendes til DMF. Skjemaet sendes i utfylt stand, vedlagt nødvendig dokumentasjon, som angitt i skjemaets punkt 5. *Vedlegg til søknaden.* Hva en søknad om driftskonsesjon skal inneholde fremgår også av forskrift til mineralloven § 1-8.

Veiledning til punktene i søknadsskjemaet

Til punkt 1

Hvem kan søke om driftskonsesjon:
Søkeren må ha utvinningsrett til mineralforekomsten på arealet det søkes om.

Til punkt 2

Hva som menes med totalvolum uttak:
Volumet av forekomsten (fast fjell eller løsmasseforekomst) som kan tas ut innenfor omsøkt område.

Til punkt 3.1

Hva som menes med:

- Statens mineraler: Metaller med egenvekt 5 g/cm³ eller høyere, dvs. de fleste metaller og malmer av slike.
- Grunneiers mineraler: Alle mineraler som ikke er statens mineraler. Dette omfatter kategoriene:
 - Pukkforekomster – (fast fjell)
 - Grusforekomster – (løsmasser – grus, sand, morene, skred- og urmasser, leire)
 - Natursteinforekomster (produkter= skifer, murestein, blokkstein (granitt-/marmor-/klebersteins-forekomster))
 - Industrimineralforekomster
 - Metalliske forekomster som faller utenfor definisjonen av statens mineraler

Til punkt 5.1

- Utvinningsretten dokumenteres ved kopi av signert avtale om uttak med grunneier eller med annen rettighetshaver til mineralforekomsten.
- Er utvinner grunneieren selv, dokumenteres utvinningsretten ved utskrift fra grunnboka.

Til punkt 5.2

Rettighetsarealet hvor søker har utvinningsrett, skal angis tydelig på kart i detaljert målestokk.

Til punkt 5.5

Før utarbeidelse av driftsplanen er det viktig å sette seg inn i DMFs krav til driftsplaner. Det forutsettes at driftsplanen utarbeides i henhold til disse kravene. Kravene ligger i vår Driftsplanveileder. Du finner lenke til denne på www.dirmin.no/forbedrifter.

Til punkt 5.6.2

Driftsbudsjettet skal inneholde relevante inntekts- og utgiftsposter for uttaket. Det skal vise bl.a. prisnivå og forventet salgsvolum for produktet(ene), kostnader forbundet med tilrettelegging, drift, sikring, og istandsetting. Dette inkluderer bl.a. avdekning, boring og sprengning, avgift til grunneier, eventuelle kostnader ved leie av maskiner og tjenester, økonomisk avsetning, og avslutning av uttaket i henhold til avslutningsplanen.



Til punkt 5.7

Søker skal foreta en vurdering av behovet for å stille økonomisk sikkerhet for gjennomføring av tiltakshavers sikrings- og opprydningsplikt etter mineralloven. Vurderingen skal være skriftlig og begrunnet. Søker skal også fremsette forslag til form og størrelse på sikkerheten. DMF fastsetter endelig krav til sikkerhetsstillelsen.

NB! Søker skal ikke sende inn pantedokumenter, bankgarantier o.l. før DMF har gjort vedtak om sikkerhetsstillelsen.

Sikkerhetens størrelse må reflektere kostnadene for tilbakeføring og sikring av området både under drift, i tilfelle driftsavbrudd og etter endt drift.

Søker bør beskrive og begrunne best mulig hvilket arbeid og hvilke kostnader som er involvert, sett i forhold til det uttaksopplegget man planlegger, og som skal framgå av drifts-/avslutningsplanen.

Den økonomiske sikkerheten kan stilles som finansiell garanti, for eksempel i form av bankgaranti og pant i sperret konto. Sikkerheten/pantet må være slik at den ved konkurs hos tiltakshaver ikke vil inngå i konkursboet.

DMF har et eget skjema «Pantsettelseserklæring – enkle pengekrav» som kan lastes ned fra etatens nettside, lenke: <http://www.dirmin.no/forbedrifter>.

Eksempel på ordning for økonomisk sikkerhetsstillelse:

Det bygges opp et fond til en fastsatt størrelse gjennom årlige avsetninger på bankkonto i driftsperioden, f.eks. x kr/tonn uttatt masse (eller kr/år) – inntil det fastsatte totalbeløp på fondet er nådd.

DMF tar pant i kontoen hvor fondet bygges opp. Pantets størrelse skal tilsvare det totalbeløp som er fastsatt for fondet.

I tillegg stilles det i en oppstartsfase en bankgaranti for et grunnbeløp inntil fondets størrelse når nivået på grunnbeløpet.

Til punkt 5.8

Adresseliste – hvilke anses som særlige berørte parter:

- Grunneier(e)
- Nærmest tilgrensende naboer
- Brukere av området (f.eks. beite, eier av høyspentledning)

Disse skal oppgis med navn, adresse, og fortrinnsvis også med rolle og gård- og bruksnummer.



John Myrvang a.s

HEEN GRUSTAK – VESTSIDEN PUKKVERK
PRESTMOEN GRUSTAK – TRANSPORT

Side 1 av 16



Driftsplan 2015 for Heen Grustak



John Myrvang a.s

HEEN GRUSTAK

PRESTMOEN GRUSTAK

VESTSIDEN PUKKVERK

UTEN SAND OG STEIN- INTET BYGG

Tlf. 32 18 18 00

www.pukkogsand.no

POSTADRESSE
POSTBOKS 1085 FLATTUM
3503 HØNEFOSS

BESØKSADRESSE
NYMOBAKKEN 34
3516 HØNEFOSS

TELEFON
KONTOR: 32 18 18 00
PUKKVERK: 32 11 51 00
PRESTMOEN GRUST.: 32 14 13 25

TELEFAX
KONTOR: 32 18 18 10
PUKKVERK: 32 11 51 07

BANKGIRO
2280.05.22106

FORETAKSNUMMER
NO 948 036 932 MVA



Inneholder:

1. BESKRIVELSE AV TILTAKET

1.1.Nøkkel informasjon

Side 3

1.2.Beskrivende del

Side 4

1.3.Informasjon om naboer med kart

Side 10

2. AVTALER OG RETTIGHETER

Side 9

3. KOMMENTARER TIL KARTENE

Side 13

Utarbeidet: Februar 2014
-revidert tekst mars 2015



1.1 Nøkkel informasjon

Avdeling:

Heen Grustak Nymobakken 34, 3516 Hønefoss Tel: 32 18 18 00
Gårdsnr 271 Bruksnr 8

Grunneier:

Erik Christoffer Heen Hensveien 174, 3516 Hønefoss Tel: 32 13 43 45
Tel: 92 40 75 10

Driftselskapet:

John Myrvang AS
Besøksadresse: Nymobakken 34, 3516 Hønefoss
Postadresse: Postboks 1085 flattum, 3503 Hønefoss Tel: 32 18 18 00
Orgnr: NO 948 036 932 MVA Mail: Post@Myrvang.no Fax: 32 18 18 10

Konsern selskapet som eier John Myrvang AS:

Sapu AS
Besøksadresse: Nymobakken 34, 3516 Hønefoss
Postadresse: Postboks 1085 flattum, 3503 Hønefoss Tel: 32 18 18 00
Orgnr: NO 988 208 221 MVA Mail: Post@Myrvang.no Tel: 95 72 09 91

Dagligleder:

Tom Jarle Myrvang Andreas Zeiersvei 1, 3510 Hønefoss Tel: 930 52 205

Bergteknisk ansvarlig:

John Edvard Myrvang Grensegata 19, 3513 Hønefoss Tel: 95 72 09 91



1.1 BESKRIVENDE DEL

Heen Grustak har bestått siden 1930 tallet, og ligger på Hensmoen i Ringerike kommune, 7 km fra Hønefoss sentrum (se kartvedlegg 1, side 13). Heen Grustak (Nymobakken 34, 3516 Hønefoss) har adkomst til området via Nymobakken (kommunal veg), ca. 1 km fra E16.

Konsesjonsområdet

Se driftsplankart O-01. Konsesjonsområdet er identisk med det areal som i gjeldende kommuneplan er avsatt til eksisterende drift (se utsnitt av kommuneplanens arealdel side 10). Arealet er ca 400 daa og grenser i sør til Nymoen (boligområde) samt LNF-område. I vest grenser grustaket mot LNF-område, mot Hensveien. Mot nord og mot øst grenser området mot det område som er avsatt i kommuneplanen som fremtidig uttaksområde. I øst (gnr 92/bnr 2/2) er Sven Brun grunneier. I tillegg grenser planområdet mot en enebolig sør/øst (gnr 271/bnr 122 tilhørende Asbjørn Granheim).

Forekomsten

Forekomsten er del av naturlig breavsetning fra istiden. Tilslaget fra grustaket er godkjent for asfalt og betong. Fargen på steinen er lys grå med farger. Grustaket drives på et plan der bunnkvoten er ca 170 og toppkvoten er ca 200. Selve grustaket er rangert av NGU som nasjonalt viktig. Grustaket produserer med et stasjonært anlegg og kan produsere 8 størrelser av naturgrus. I tillegg knuses overskuddsstein i et stasjonært anlegg som brukes til blant annet asfalt-tilslag.

Dagens situasjon

Se driftsplankart O-01. Eksisterende bruk: Som flyfotoet viser er det i dag virksomhet på ca 230 daa. Les mer om Heen Grustak på internett: <http://www.myrvang.no>.

Videre drift av ressursen innenfor konsesjonsområdet

Driftsplankart O-02 viser hvordan videre drift vil foregå innenfor konsesjonsområdet. Det er av stor viktighet å kunne tilby ulike graderinger av grus/sand til markedet. Av den grunn er det foreslått én etappe for videre drift som viser uttaket av all sand innenfor konsesjonsområdet ned til kote 169. Det aller meste av ressursen ligger nord i konsesjonsområdet. Etappen er vist på driftsplantegning «snitt» O-04.

Det gjenstår ca 4,5 mill m³ på dagens driftsnivå (mellom kote 170 og kote 200) innenfor konsesjonsområdet. Dette tilsvarer 6,75 mill tonn. Med et årlig uttak/salg på 250.000 tonn tilsvarer dette 27 års drift.

Det er gjennomført undersøkelser som viser at det er grus ned til ca 140 moh, dvs ca 30 meter under dagens bunn nivå. Driftsretningen går nordover langs grensen mot Sven Brun i den retning (se tegning «Uttak O-02»).

Avslutning av konsesjonsområdet

Driftsplankart O-04 viser hvordan området ville ha blitt tilbakeført til grunneier ved en avslutning av grustaket. Det er vist horisontal flate på kote 169 og skråninger er vist med 30 graders helning.

Den pågående planprosess legger føringer for etterbruken og istandsetting av uttaksområdet som beskrives i denne driftsplanen. På grunn av at planforslaget legger opp til utvidelser i nesten hele det eksisterende uttaksområde, også i dybden, er det ikke beskrevet istandsetting av skråninger og det er heller ikke beskrevet istandsetting etterbruk utover at det vil fortsatt være grustak i lang tid. Levetiden for den totale gjenværende ressursen avsatt i kommuneplanen vil trolig overstige 100 år.

Pågående planprosess

Pågående planprosess med ny reguleringsplan m/KU: Det pågår arbeid med ny reguleringsplan for areal som er avsatt til eksisterende og fremtidig råstoffutvinning i gjeldende kommuneplan (se utsnitt av kommuneplanens arealdel på side 10). Planprogrammet ble vedtatt av Formannskapet 15. oktober 2013. Arbeidet med konsekvensutredning og planforslag pågår. Det antas at planforslaget blir 1.gangs behandlet av planmyndigheten i innværende år (2015).

Trafikk

Det forventes ikke noe vesentlig økning i produksjon og dermed heller ikke i trafikken til Heen Grustak. Det er én avkjørsel til grustaket.

Støy

Det er utarbeidet et støysonerkart for dagens situasjon. Støykotekartene viser at «dagens situasjon» ikke belaster boliger med støy over grenseverdi på 50 dBA.

Sikring

Rundt grustaket er det satt opp skilt om rasfare. Det er vurdert at vi ikke skal inngjerde grustaket grunnet at området er et veldig populært friluftsområde. Men det kan bli aktuelt med midlertidige gjerdar for å sikre raskanten. Dette følges løpende opp av tiltakshaver.

Kulturminner

Det er gjennomført undersøkelser av området for den pågående planprosessen. Buskerud fylkeskommune har ikke registrert automatisk fredete kulturminner. Det er funnet 13 ikke fredete arkeologiske minner fra nyere tid.


Eiendomsforhold

Heen Grustak ligger på eiendommen Hen, gnr. 271/8, som eies av Erik C. Heen.

Tiltakshaver: John Myrvang AS org. nr. 948 036 932


Uttakets størrelse årlig:	ca. 250.000 tonn	➔	165.000 f.m ³
Uttakets størrelse totalt:	ca 6,75 mill tonn	➔	4,5 mill f.m ³ (ned til kote 169)

Skissert uttaksgrensen på flyfoto:

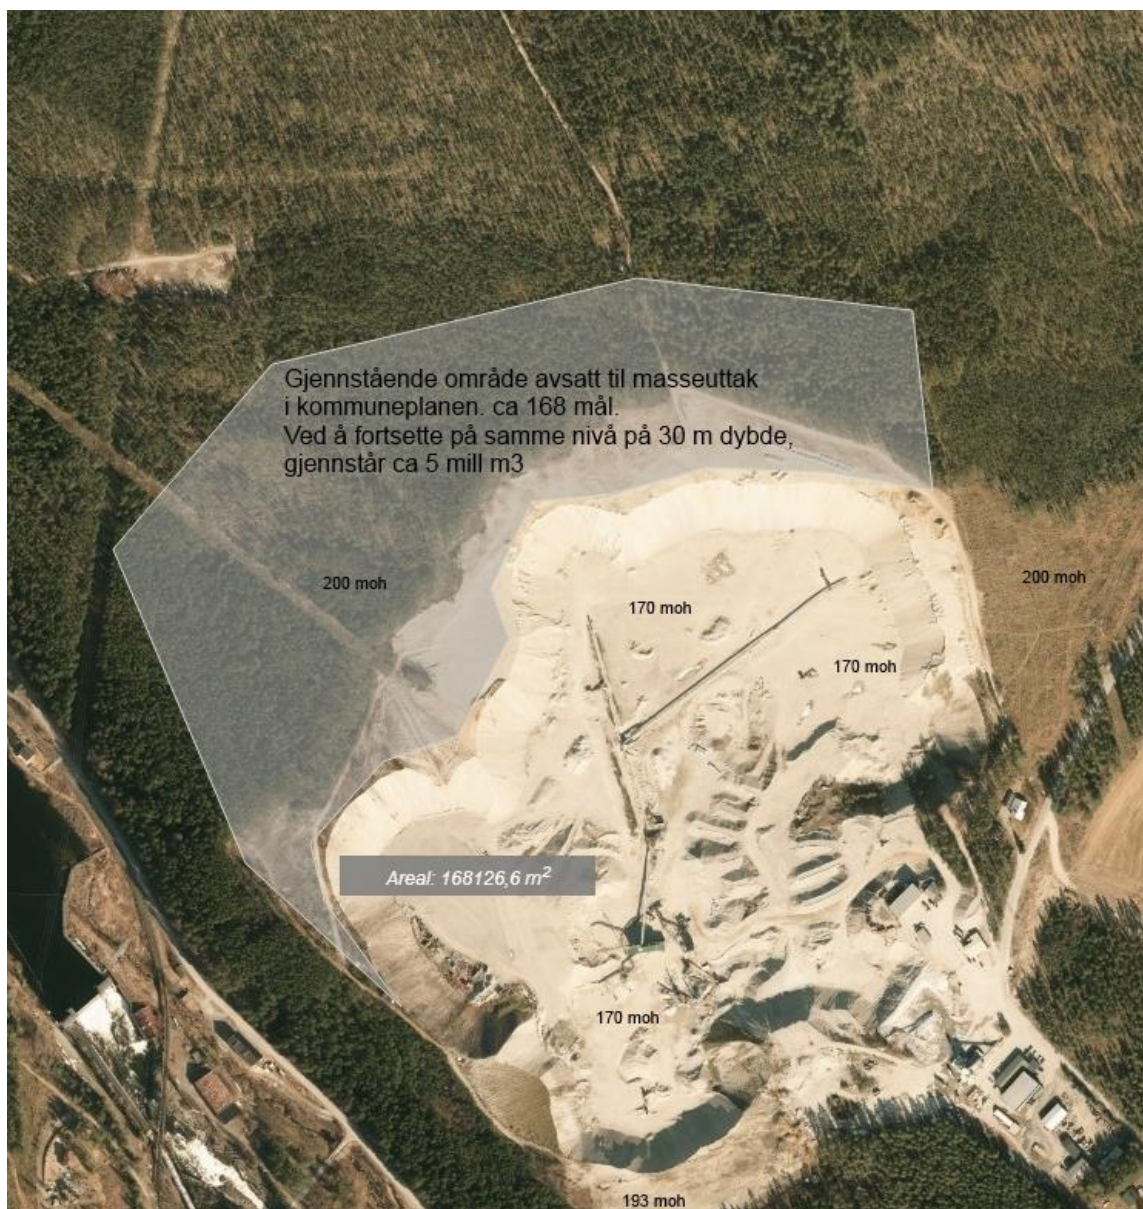



Skissert plan med uttaksretninger de nærmeste årene (videre drift mot nord):

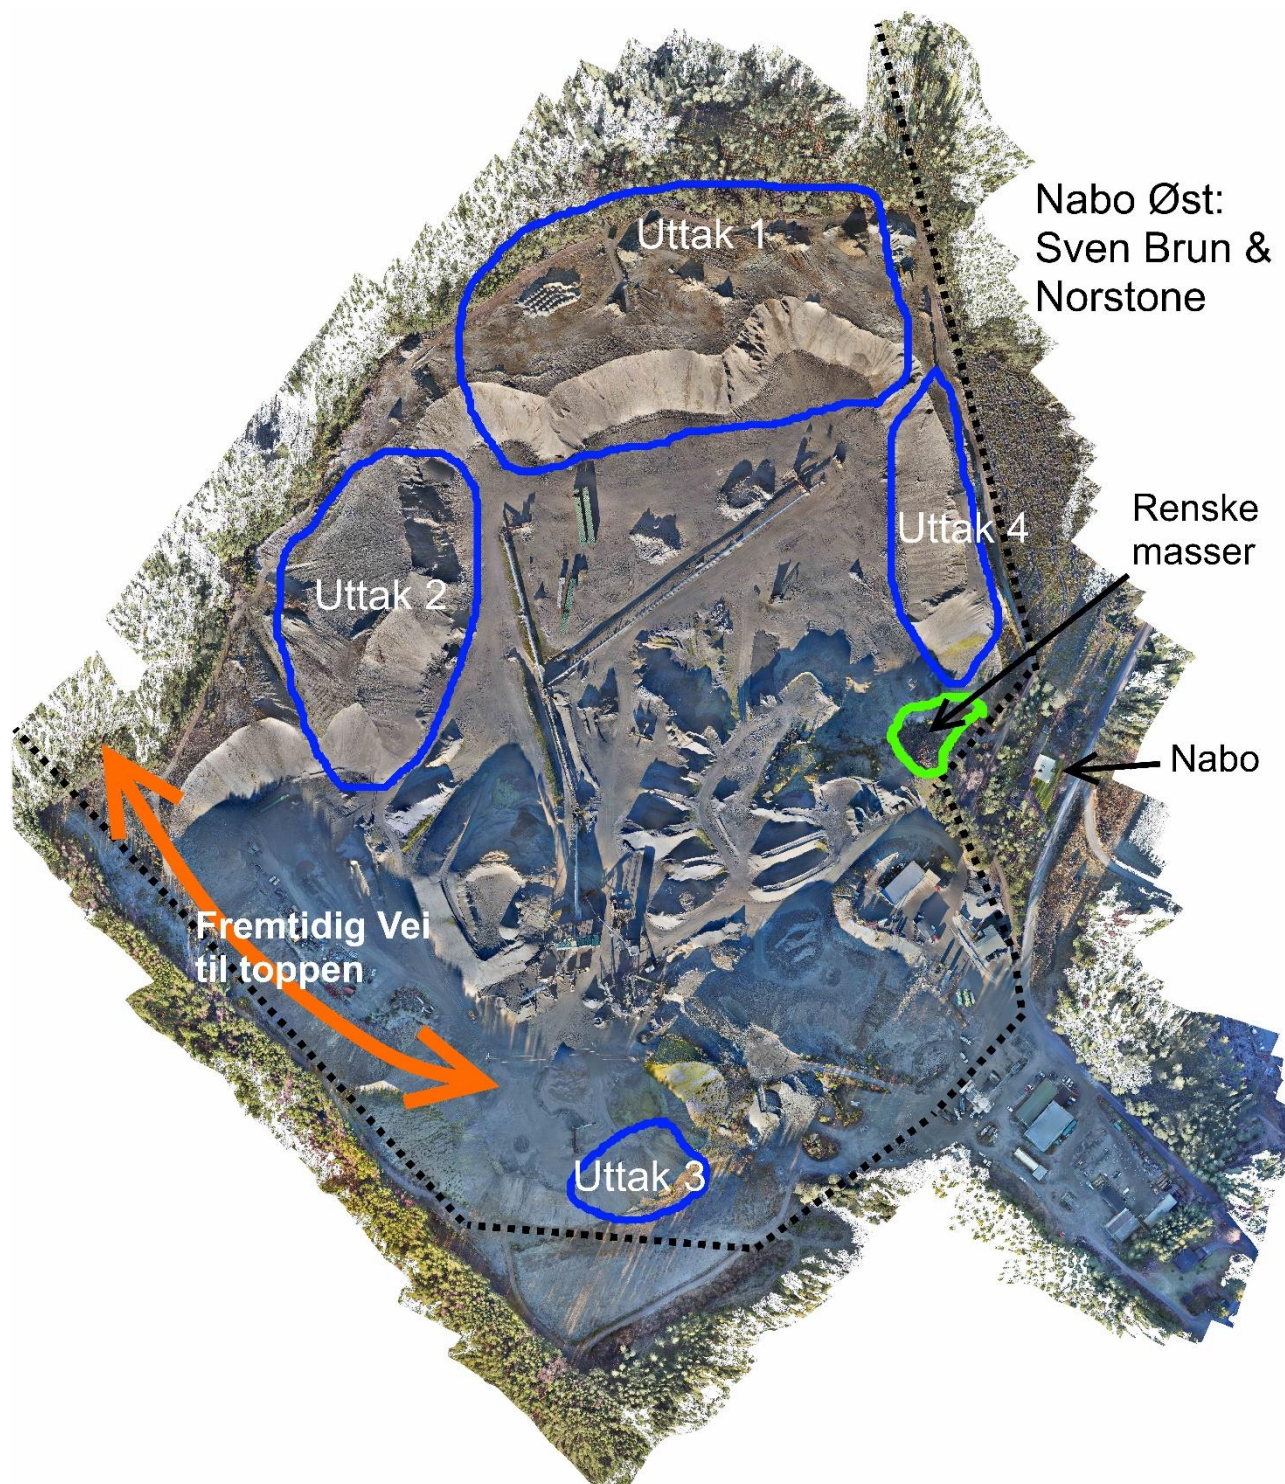

Forklaringer neste side →

Rensk av toppen foregår på følgende måte:

Skogen hugges av grunneier for det område vi blir enige om. Det blir vanligvis hugget 1 gang pr år.

Når skogen er hugget fjerner vi røtter og skogbunn. Toppmassen lar vi ligge igjen. Dette for å hindre at barnåler blåser inn på ferdig rensket område. Feltet med toppmasse er ca 30-50 meter bredt.

Toppmassen fjernes først når grusveggen nærmer seg, laget med toppmasse og dyptgående røtter er ca 50 cm.

Vi prøver å ha en bredde på ca 15 meter ferdig rensket område fra raskanten.

Produksjon av grus foregår på følgende måte:

Grusen blir tatt ut med hjullaster og lastet inn i et stasjonært anlegg. I anlegget splittes massen opp i forskjellige fraksjoner. Vi har god kontroll på kvalitet ved å produsere på denne måten.

Overskudd av elvestein blir knust og benyttet som tilslag til asfalt.

Planlagt fremtidig uttak av masse:

Uttaksområde 1: Dette er området vi i dag hovedsakelig tar ut grus. Planen er å fortsette uttaket i hele bredden for å få god kvalitet på betongsanden.

Uttaksområde 2: I dette området er det grovere sand, denne egner seg bedre for entreprenørmarkedet og asfalt industrien. Dette er et område vi må angripe for å komme til bedre kvalitet lenger inn i Uttak 2.

Uttaksområde 3: I dette området er sanden finere, den passer utmerket til pussesand og muresand. Uttaket i dette området er svært begrenset.


Uttaksområde 4: Dette er nær grensen til Sven Brun, her har Norstone kontrakt på å ta ut grus. Og vi utarbeider en felles reguleringsplan for hele grusforekomsten. Et alternativ er at Norstone ønsker å angripe forekomsten sin fra bunnen av grustaket. Men det vil ikke bli tatt ut grus her før nabo eiendommen er regulert for masseuttak.

Renskemasser: disse blir kjørt til område som er merket renskemasser på kartet. I dette området har det blitt tippet ut renskemasser i lang tid.

Avslutning av grustaket:

Når uttaket er ferdig mot grensen og området ikke lenger skal benyttes så skal skråningen dozes ned til 30 grader og anonderes med renskemasse eller jordmasser slik at skråningen vokser naturlig igjen.

Avsluttende skråning i grustak
Vinkelen på skråningen er 30 grader

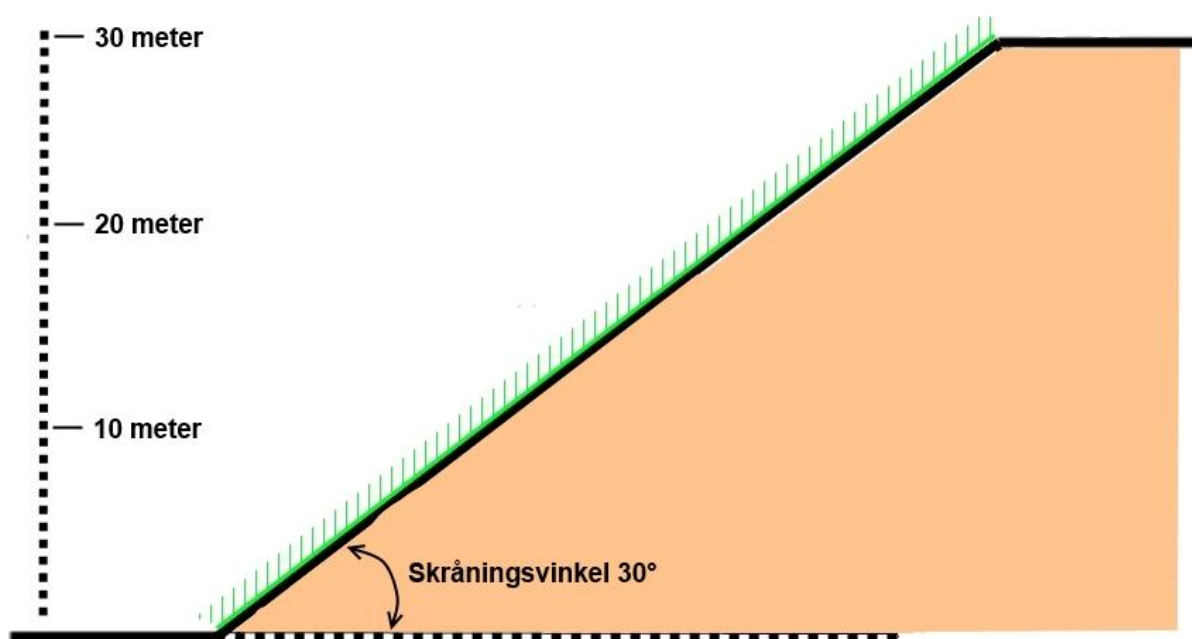



1.2 Naboer

Asbjørn Granheim, Nymobakken 40, 3516 Hønefoss

Tel: 32 13 10 64

Avstand Anlegget: 246 meter Avstand fra eiendomsgrensen: 0 meter

Tel: 95 70 56 75

Boligen ligger øst for uttaket, hos denne naboen har det blitt målt nedfallstøv i 2012.


Sven Brun, Vågårdsveien 117, 3502 Hønefoss

Tel: 99 32 30 68

Har tilgrensende eiendom hvor det er planlagt grustak i fremtiden.

Eiendommen ligger øst for uttaket.

Kart over naboer 2014.

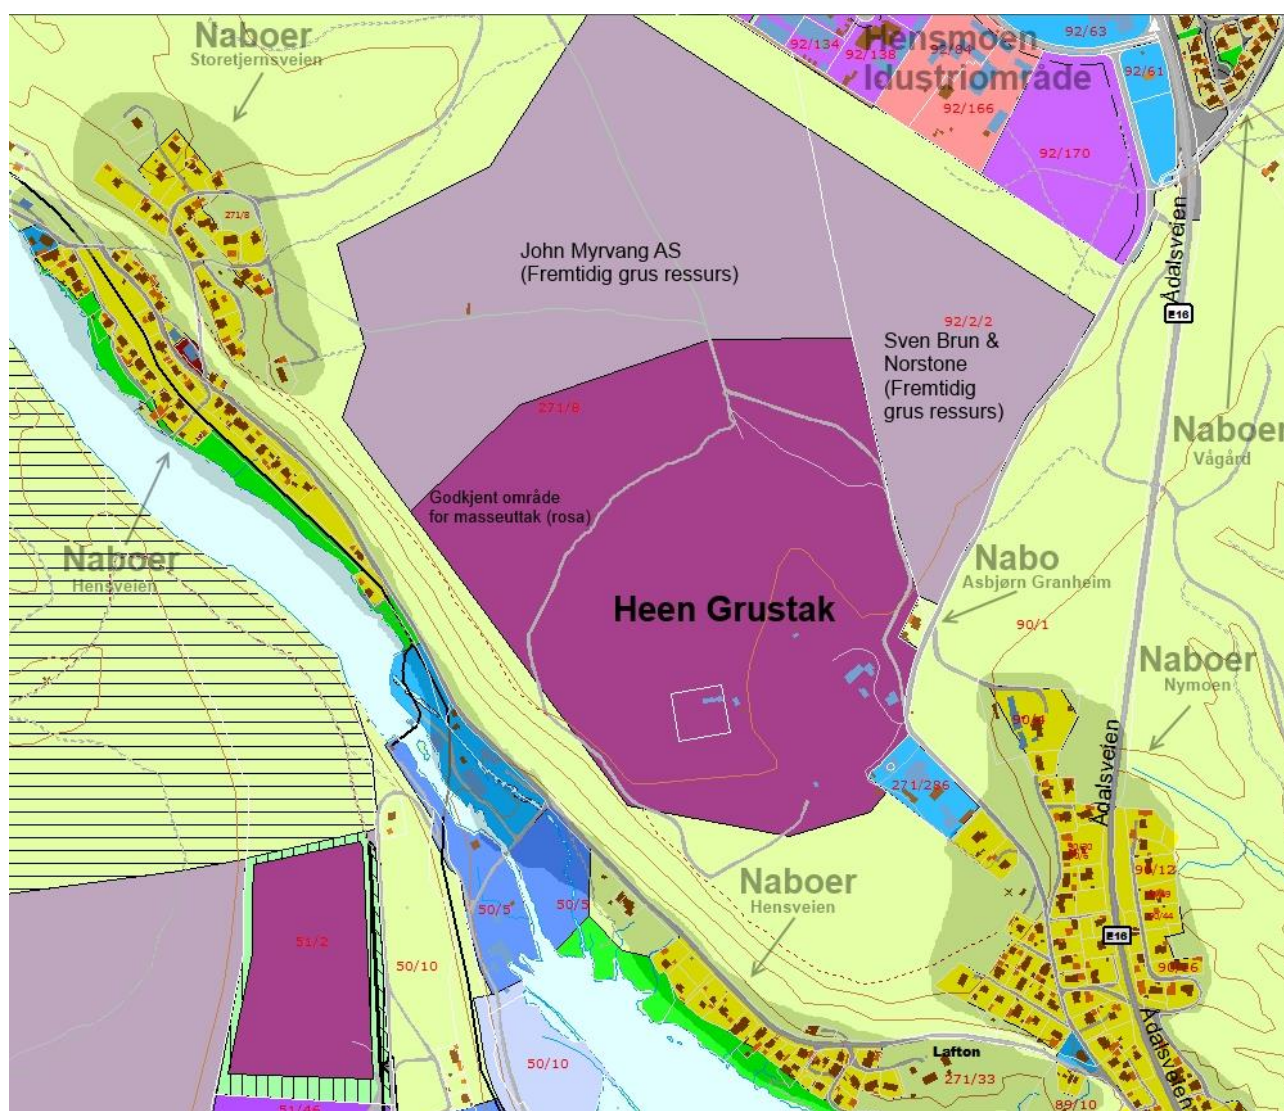



2. Avtaler og rettigheter:

Grunneier:



Erik C. Heen, gnr. 271, bnr. 8



Kommuneplan:

Området vi driver innenfor er godkjent for masseuttak i kommuneplanen. Vi er også i gang med å regulere en større del av grusressursen på Hensmoen for masseuttak. Dette skjer i samarbeid med Norstone som har avtale på eiendommen til Sven Brun.

Driftskonsesjon:

Skal være på plass innen 01.01.2015


03. Kommentarer til kartene

- **Kartvedlegg 1** er fra oversiktskart 1:50 000 for HØNEFOSS. Kommunekart
- **Kartvedlegg 2** er fra oversiktskart 1:5 000 for HØNEFOSS. Kommunekart
- **Kartvedlegg 3** er fra oversiktskart 1:10 000 for Kommuneplanens arealdel
- **Kartvedlegg 4** er fra oversiktskart 1:50 000 for Kommuneplanens arealdel
-
- **Eksternt vedlegg:**
- **1-5** viser tverrsnitt av grustaket med høyder
-
- **DRIFTSPLANKART:**
- 1 Eksisterende situasjon tegn O-01
- 2 Uttak tegn O-02
- 3 Avsluttet uttak tegn O-03
- 4 Snitt tegn O-04



Kartvedlegg 1

Ringerike Kommune - Hønefoss

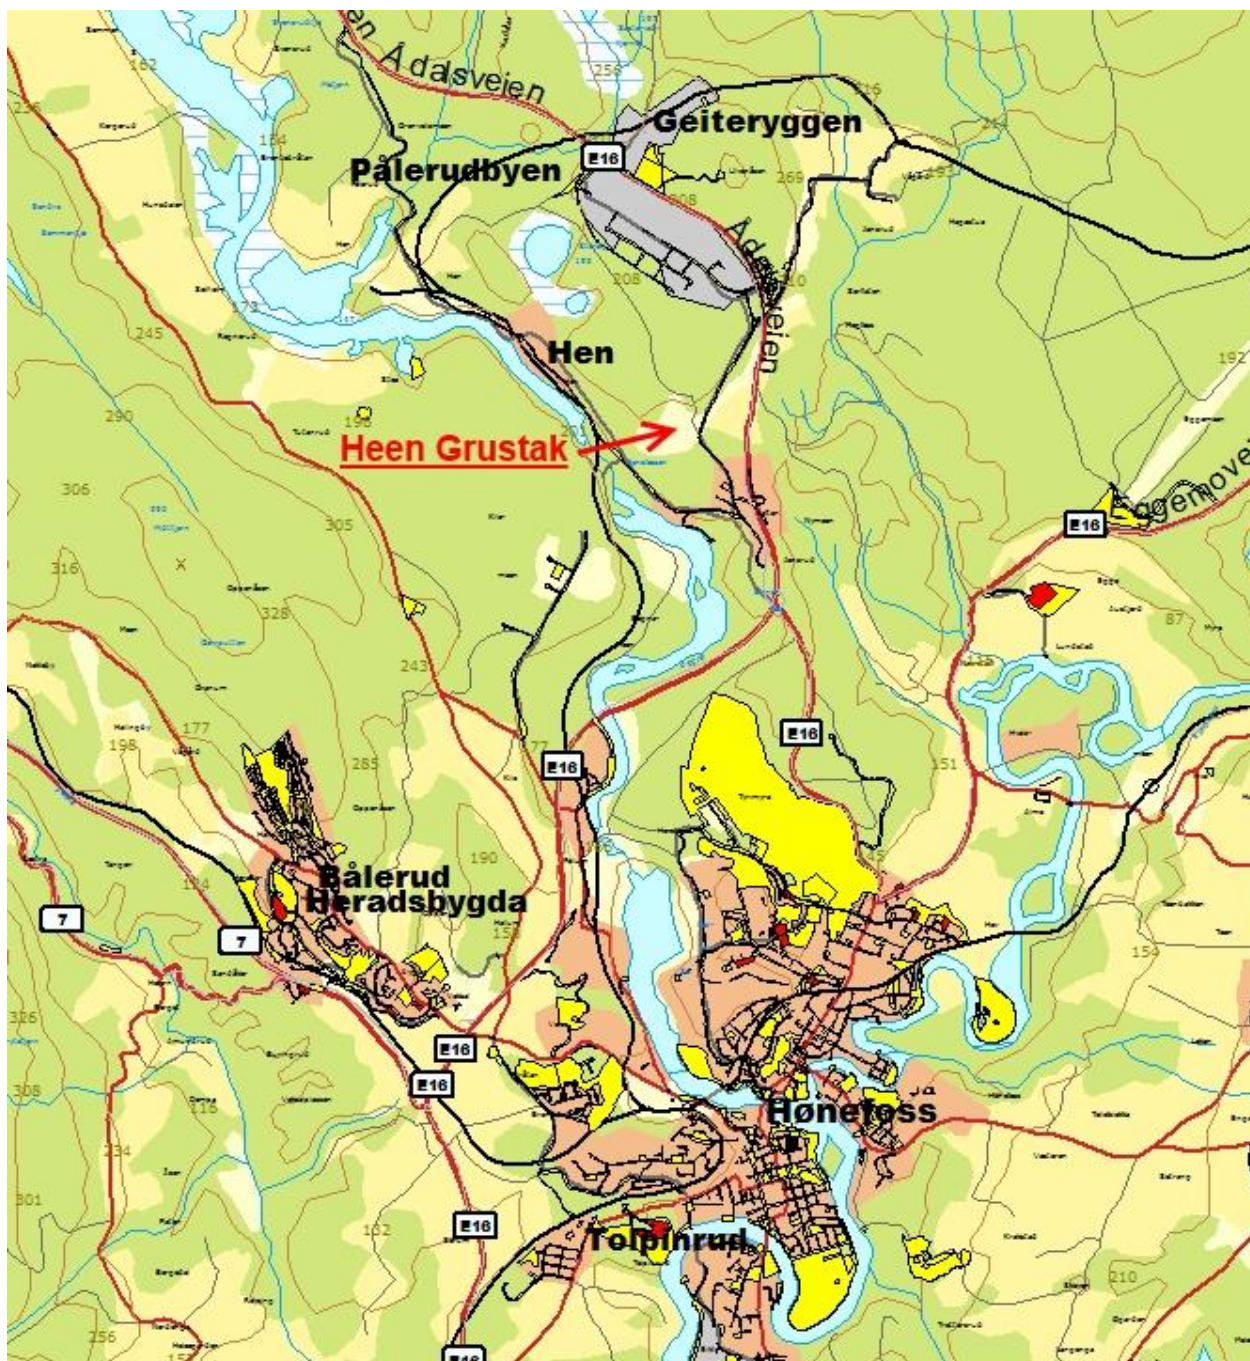

Opplysning:

M 1:50.000

Navn på brudd:

Heen Grustak

Navn på firma:

John Myrvang AS

Laget av:

John Edvard Myrvang

03.03.2014

Kart:

www.ringerike.kommune.no

Tiltakets lokalisering:

UTM 32 – EUREF89:


Nord: 6675776

Øst: 568988



Kartvedlegg 2

Ringerike Kommune – Hønefoss

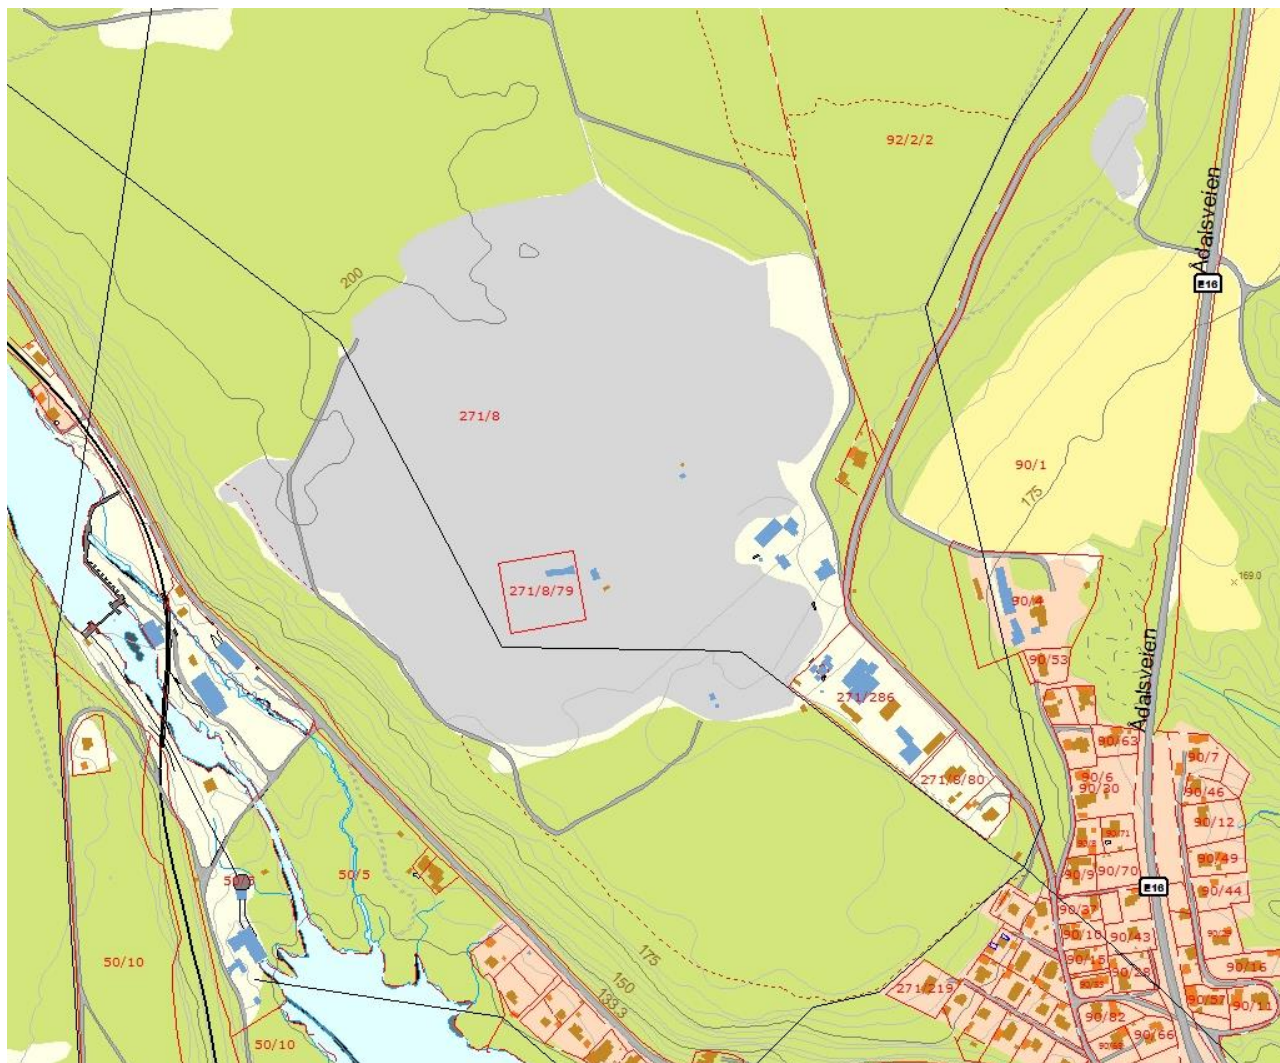

Oppløsning:

Navn på brudd:

Navn på firma:

Laget av:

Kart:

Tiltakets lokalisering:

M 1:5.000

Heen Grustak

John Myrvang AS

John Edvard Myrvang

www.ringerike.kommune.no

UTM 32 – EUREF89:

Nord: 6675776


03.03.2014

Øst: 568988



Kartvedlegg 3

Ringerike Kommune - Arealdel

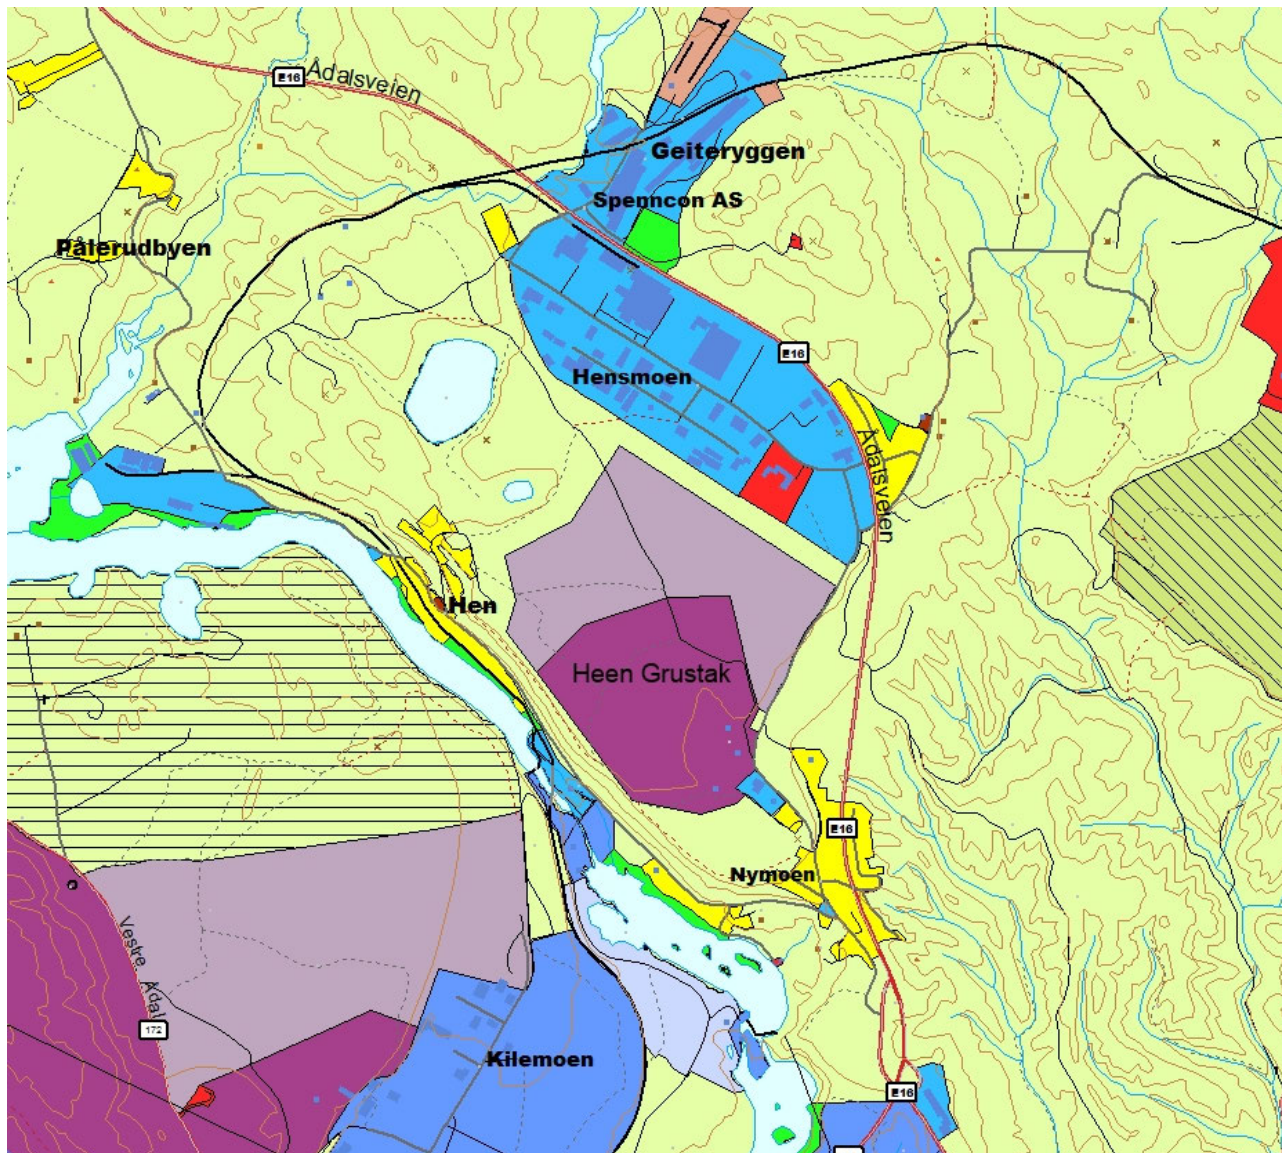

Oppløsning:

M 1:10.000

Navn på brudd:

Heen Grustak

Navn på firma:

John Myrvang AS

Laget av:

John Edvard Myrvang

03.03.2014

Kart:

www.ringerike.kommune.no

Tiltakets lokalisering:

UTM 32 – EUREF89:


Nord: 6675776

Øst: 568988



Kartvedlegg 4.

Ringerike Kommune - Arealdel

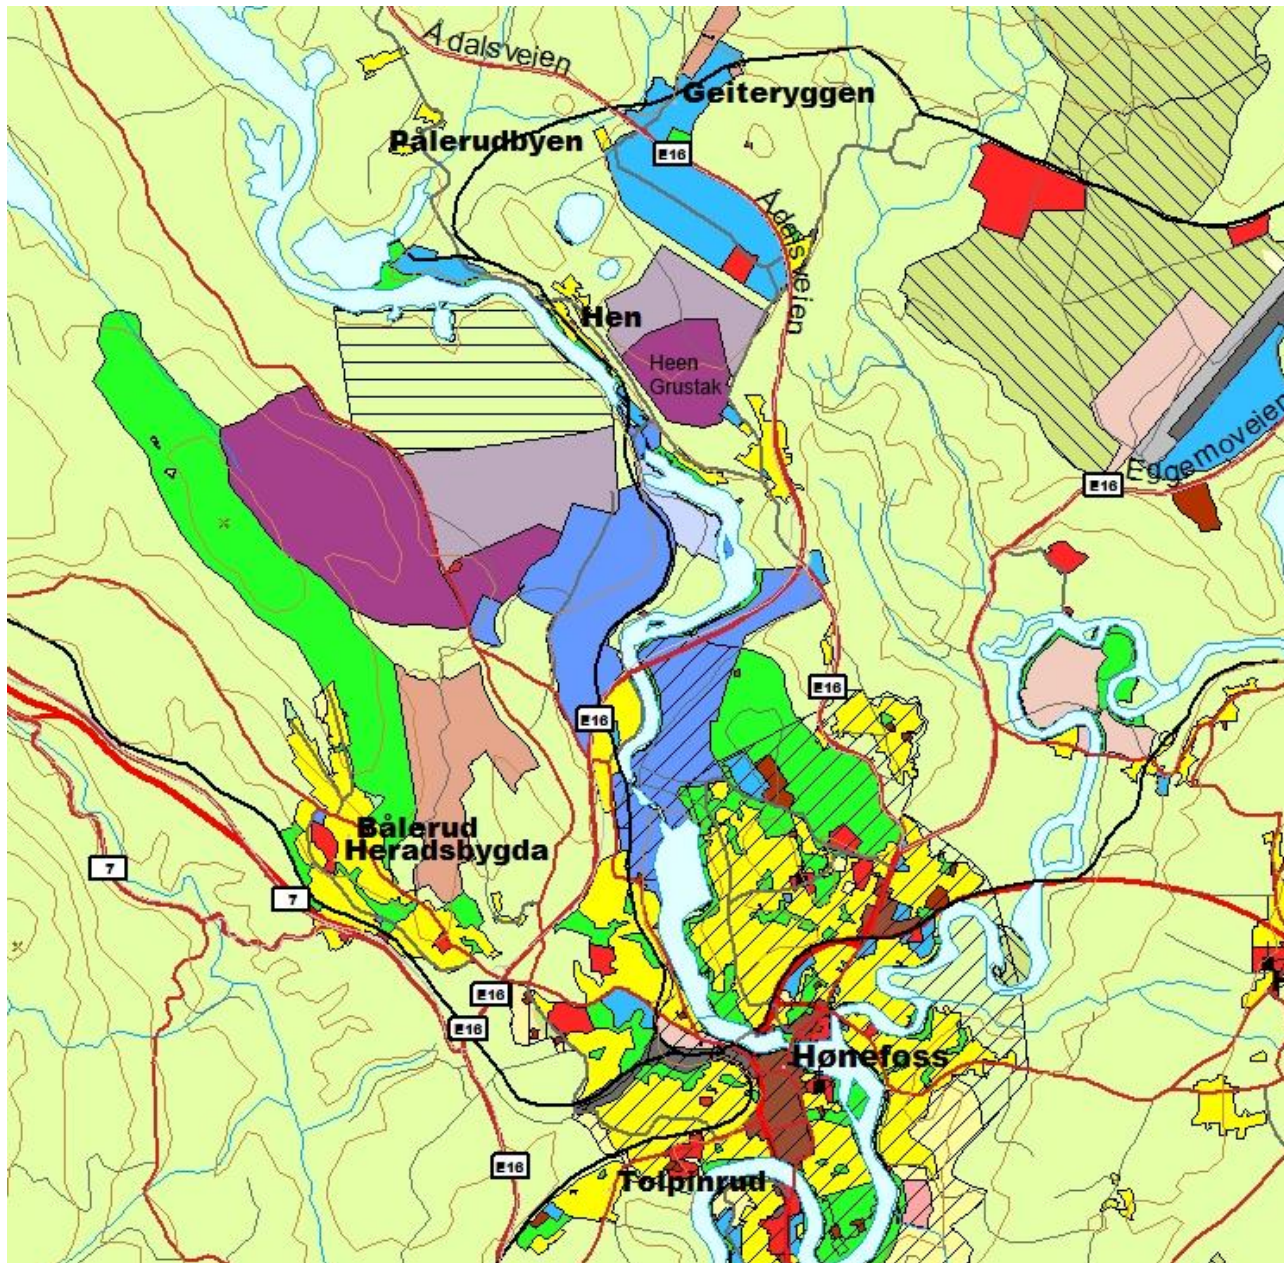

Oppløsning:

M 1:50.000

Navn på brudd:

Heen Grustak

Navn på firma:

John Myrvang AS

Laget av:

John Edvard Myrvang

03.03.2014

Kart:

www.ringerike.kommune.no

Tiltakets lokalisering:

UTM 32 – EUREF89:

Nord: 6675776

Øst: 568988

