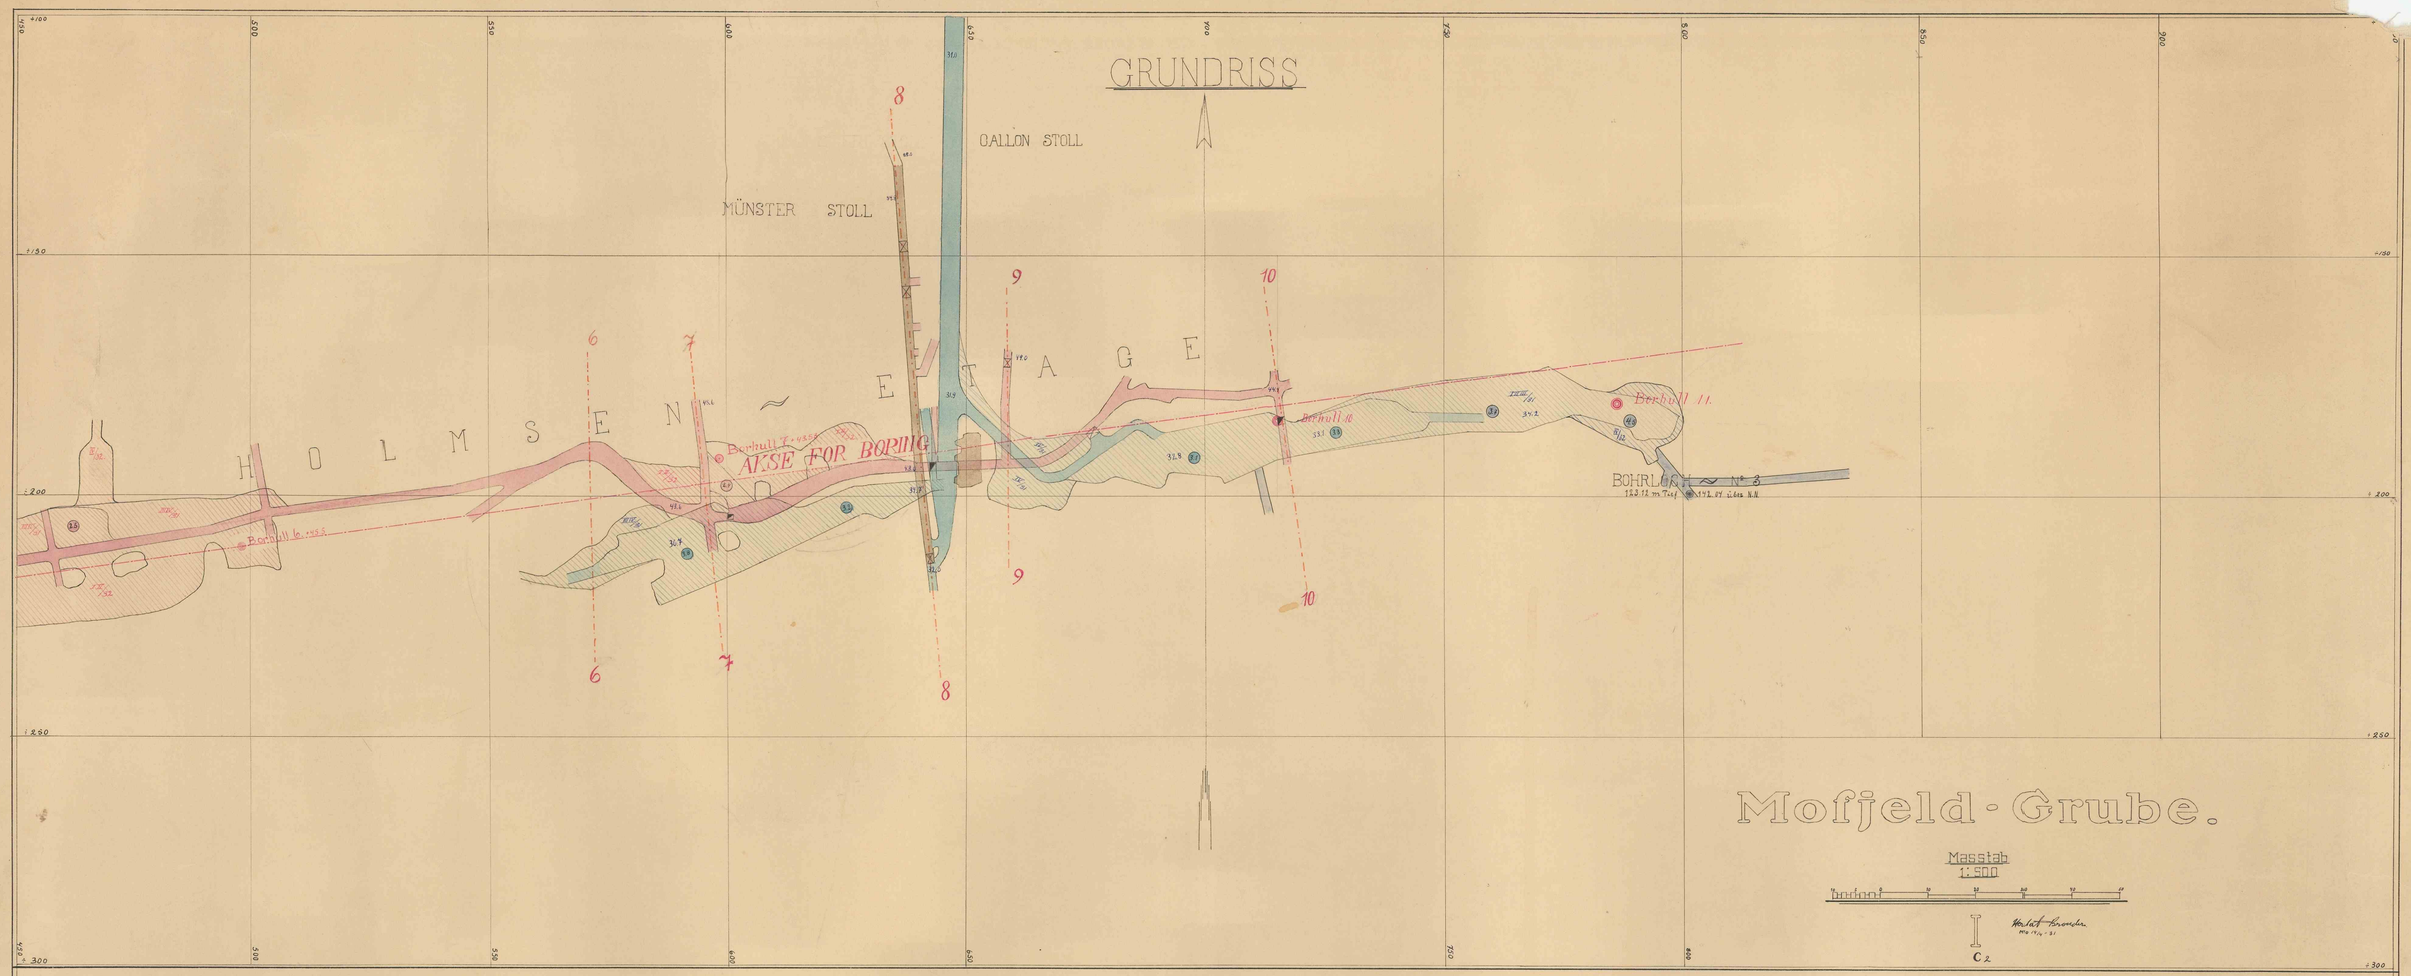
GRUNDRISS
GALLON STOLL
MÜNSTER STOLL
HOLMSEN ~ ETAGE
AXSE FOR BORING
Borhull 10
Borhull 11.
BOHRLOCH ~ No 3
Mossfeld-Grube.
Massstab
1:500
C 2.

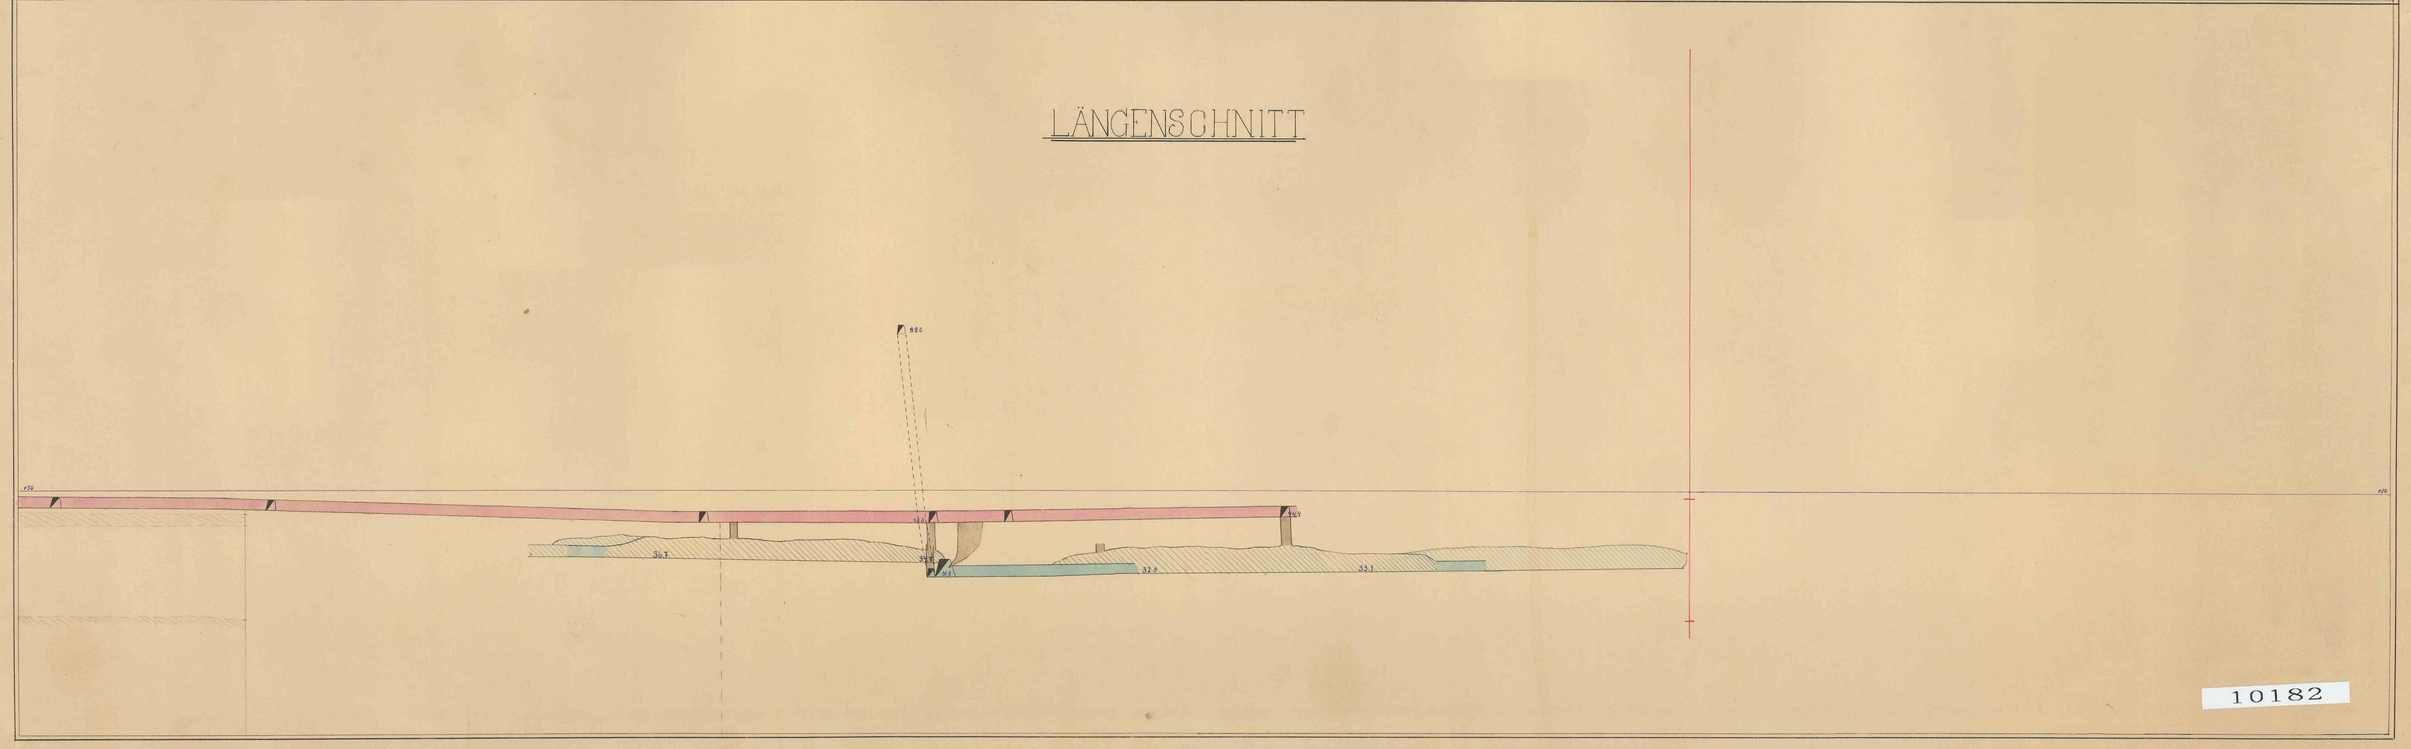
LÄNGENSCHNITT

10182