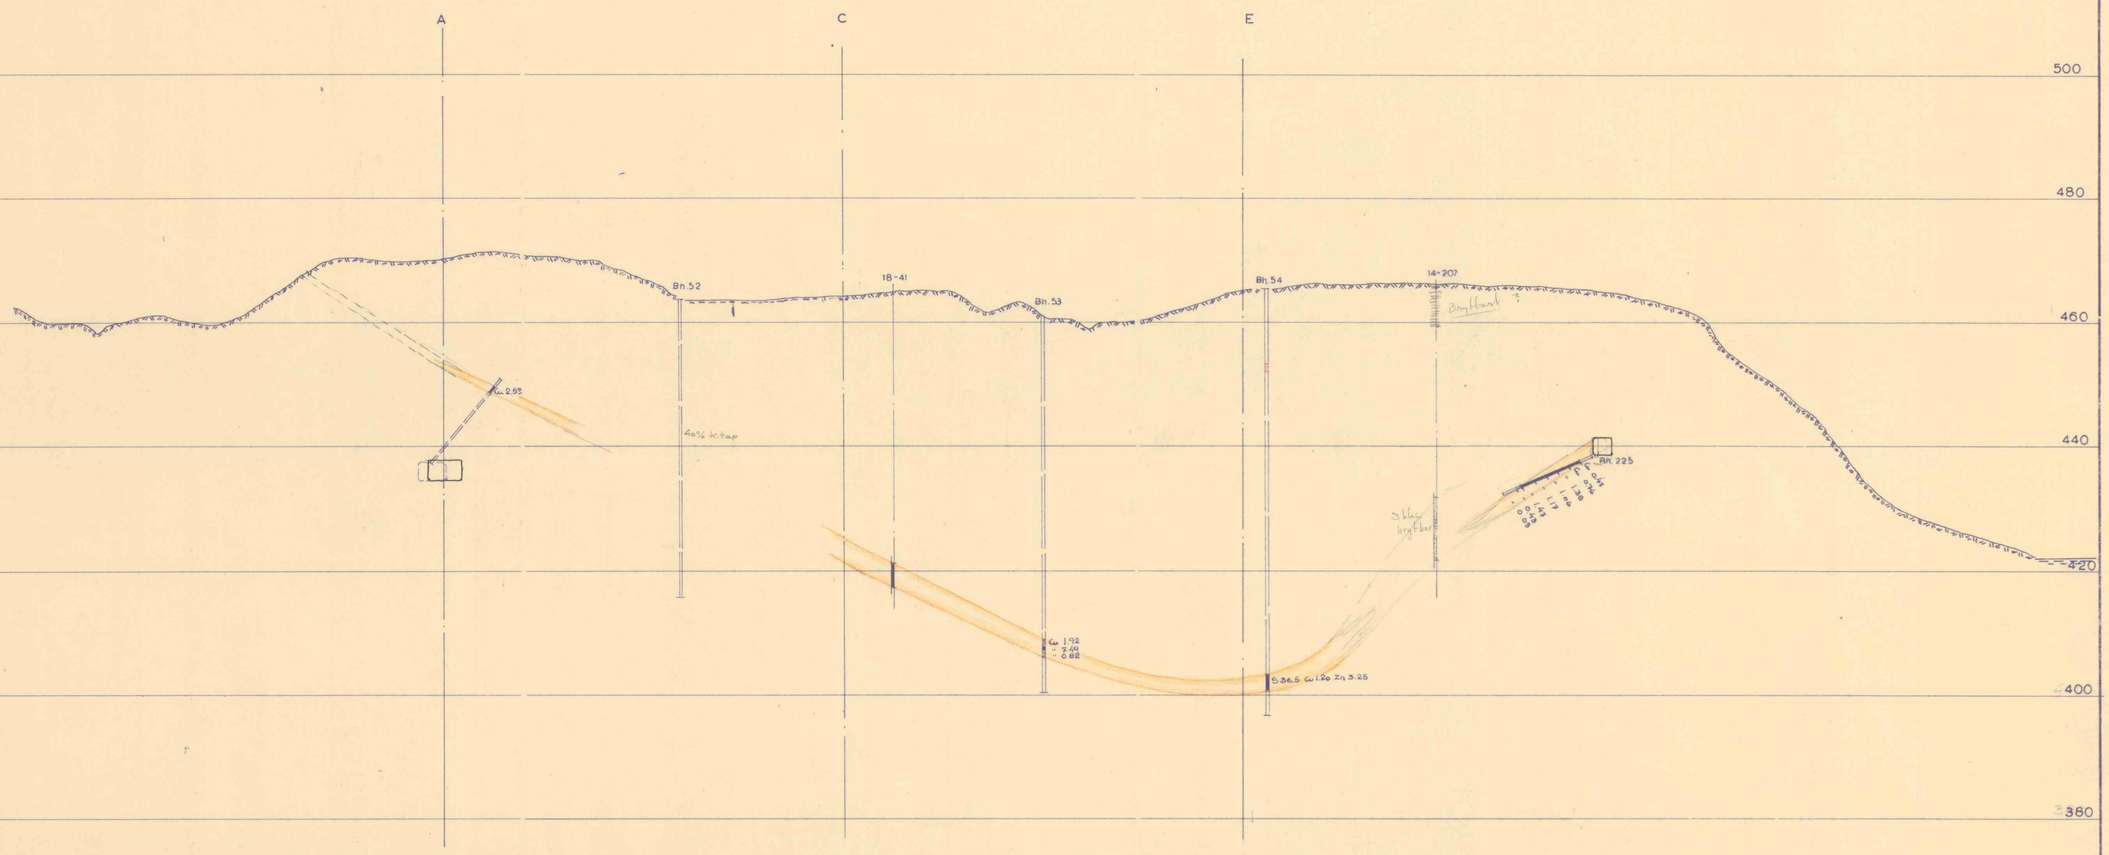

10457

Antall	Gjenstand	Nr.	Material	Anmerk.
	Pr. 1 ö-v Gjersvik			Målestokk 1:500 · Tegn. 3-6-64 · Trac. · Klr.
Dato	Elektrokemisk A/S Thorvas Gruber			Erstatning for:
Forandr.				Erstattet av:

A.s Tanksøl .A 1. 500. 4-63. Snorre-Oslo.

A 1.