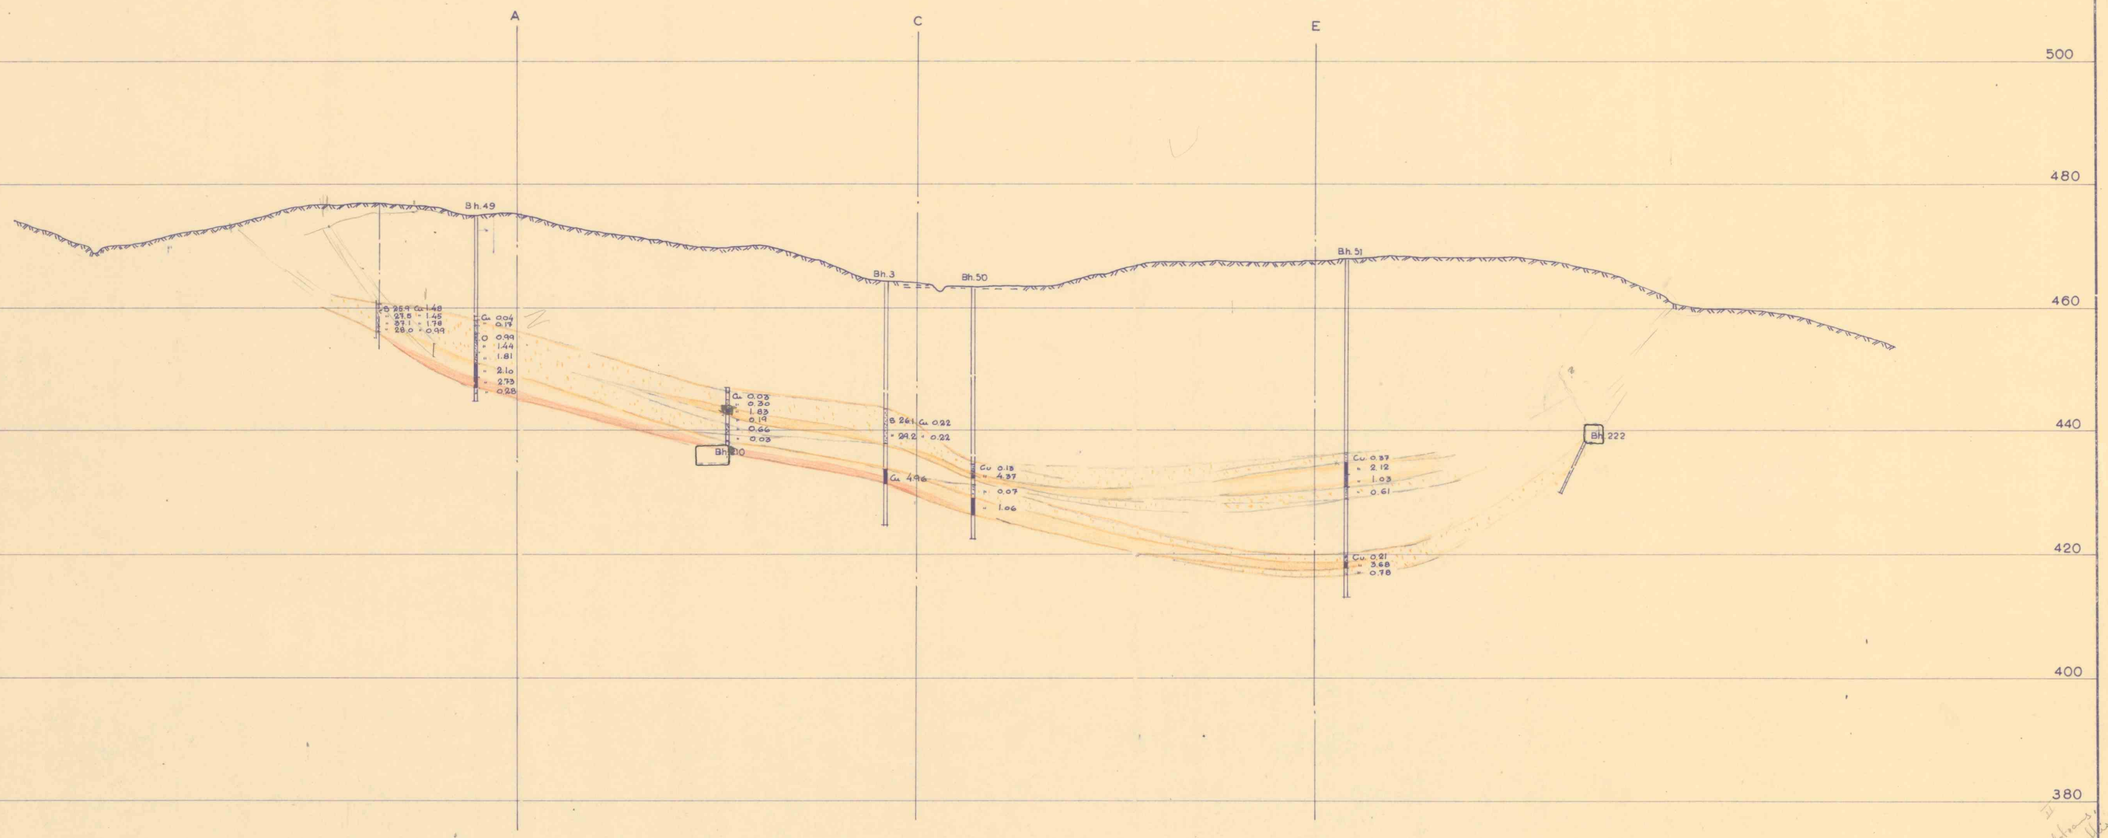

10458

Antall	Gjenstand	Nr.	Material	Anmerk.
	Pr. 2 ö-v Gjersvik			Målestokk 1:500 · Tegn. 4-6-64 · Trac. · Kfr. · Erstatning for: · Erstattet av:
Dato	Elektrokemisk A/S Skienvas Gruber			
Forandr.				

A.s Terkoppi A 1. 500. 4-63. Snøre-Oslo.

A 1.