


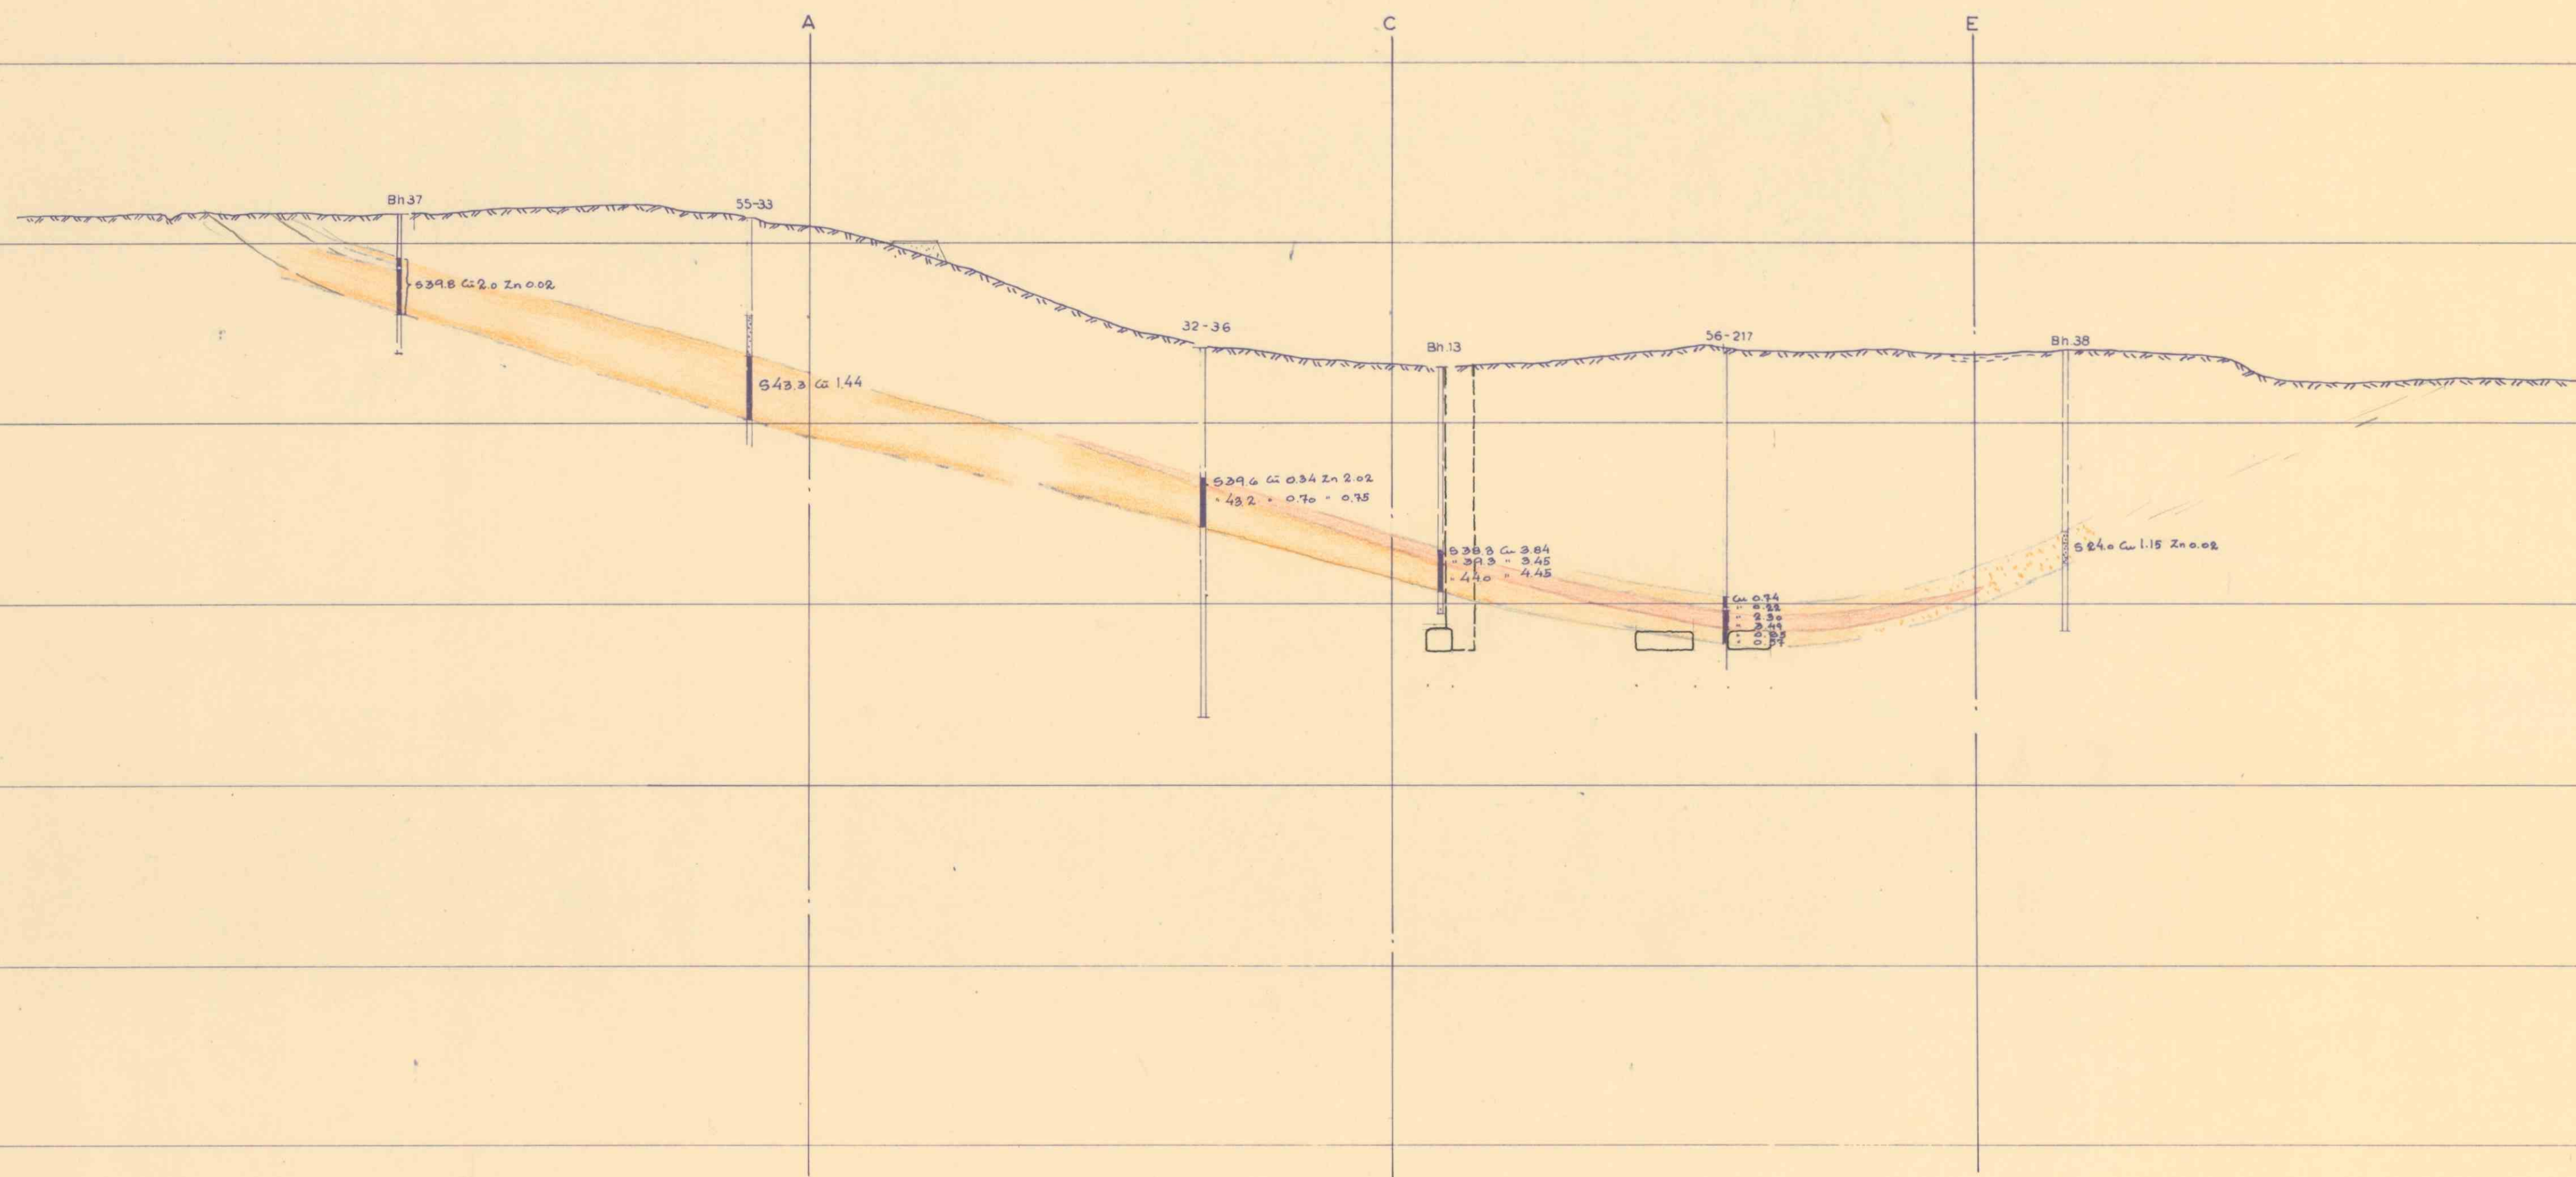

10460

Antall	Gjenstand	Nr.	Material	Anmerk.
	Pr. 4 ö-v Gjersvik			Målestokk 1:500 Tegn. B-G-64 Trac. Kfr.
				Erstatning for:
Dr.	Elektrokemisk A/S			
Forandr.	Thorvald Gruber			Erstatet av: