



# BRUVIK GRUVER

M 1:200

V.snitt av opphjøringen

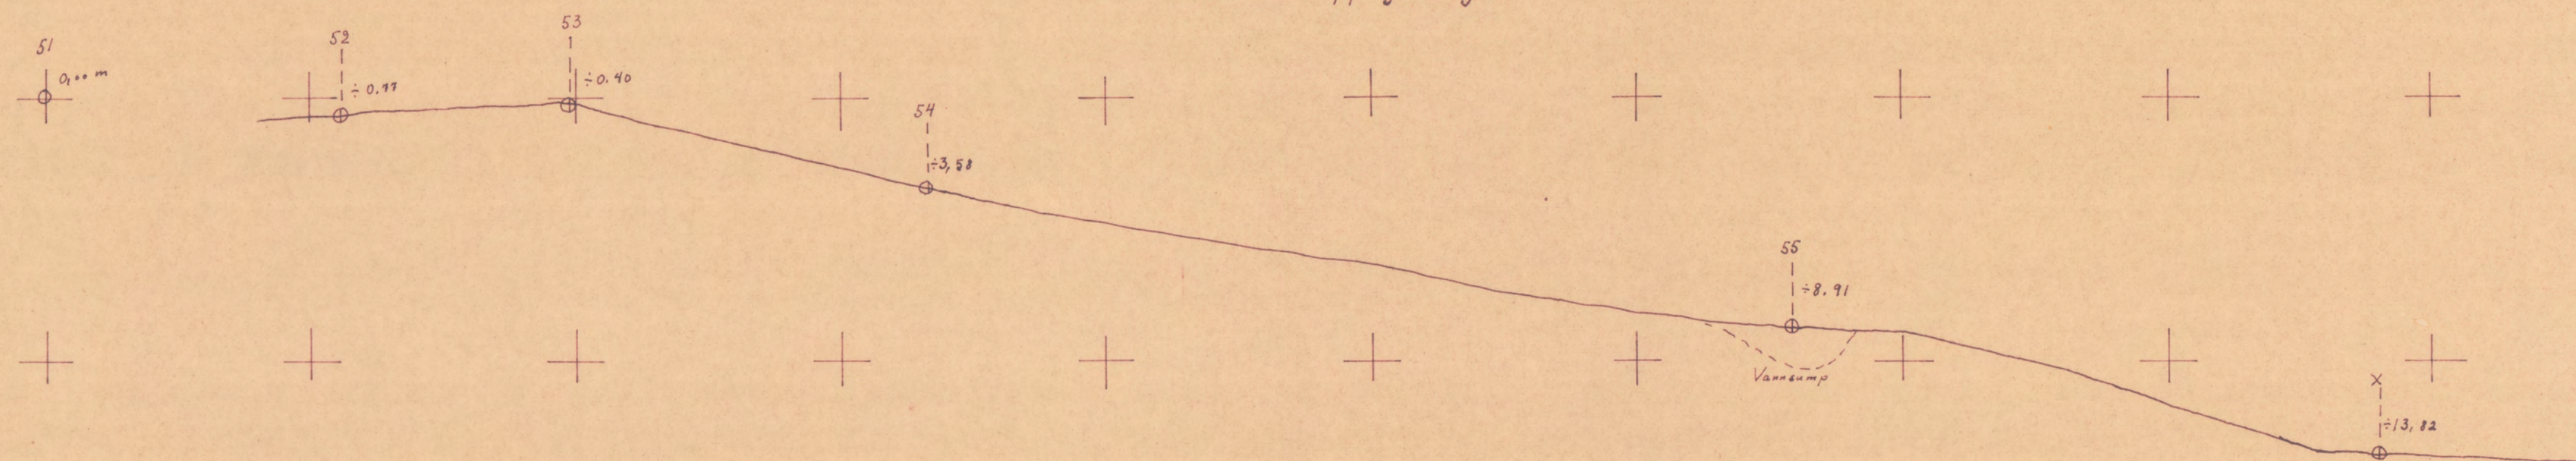

H.snitt langs opphjøringen

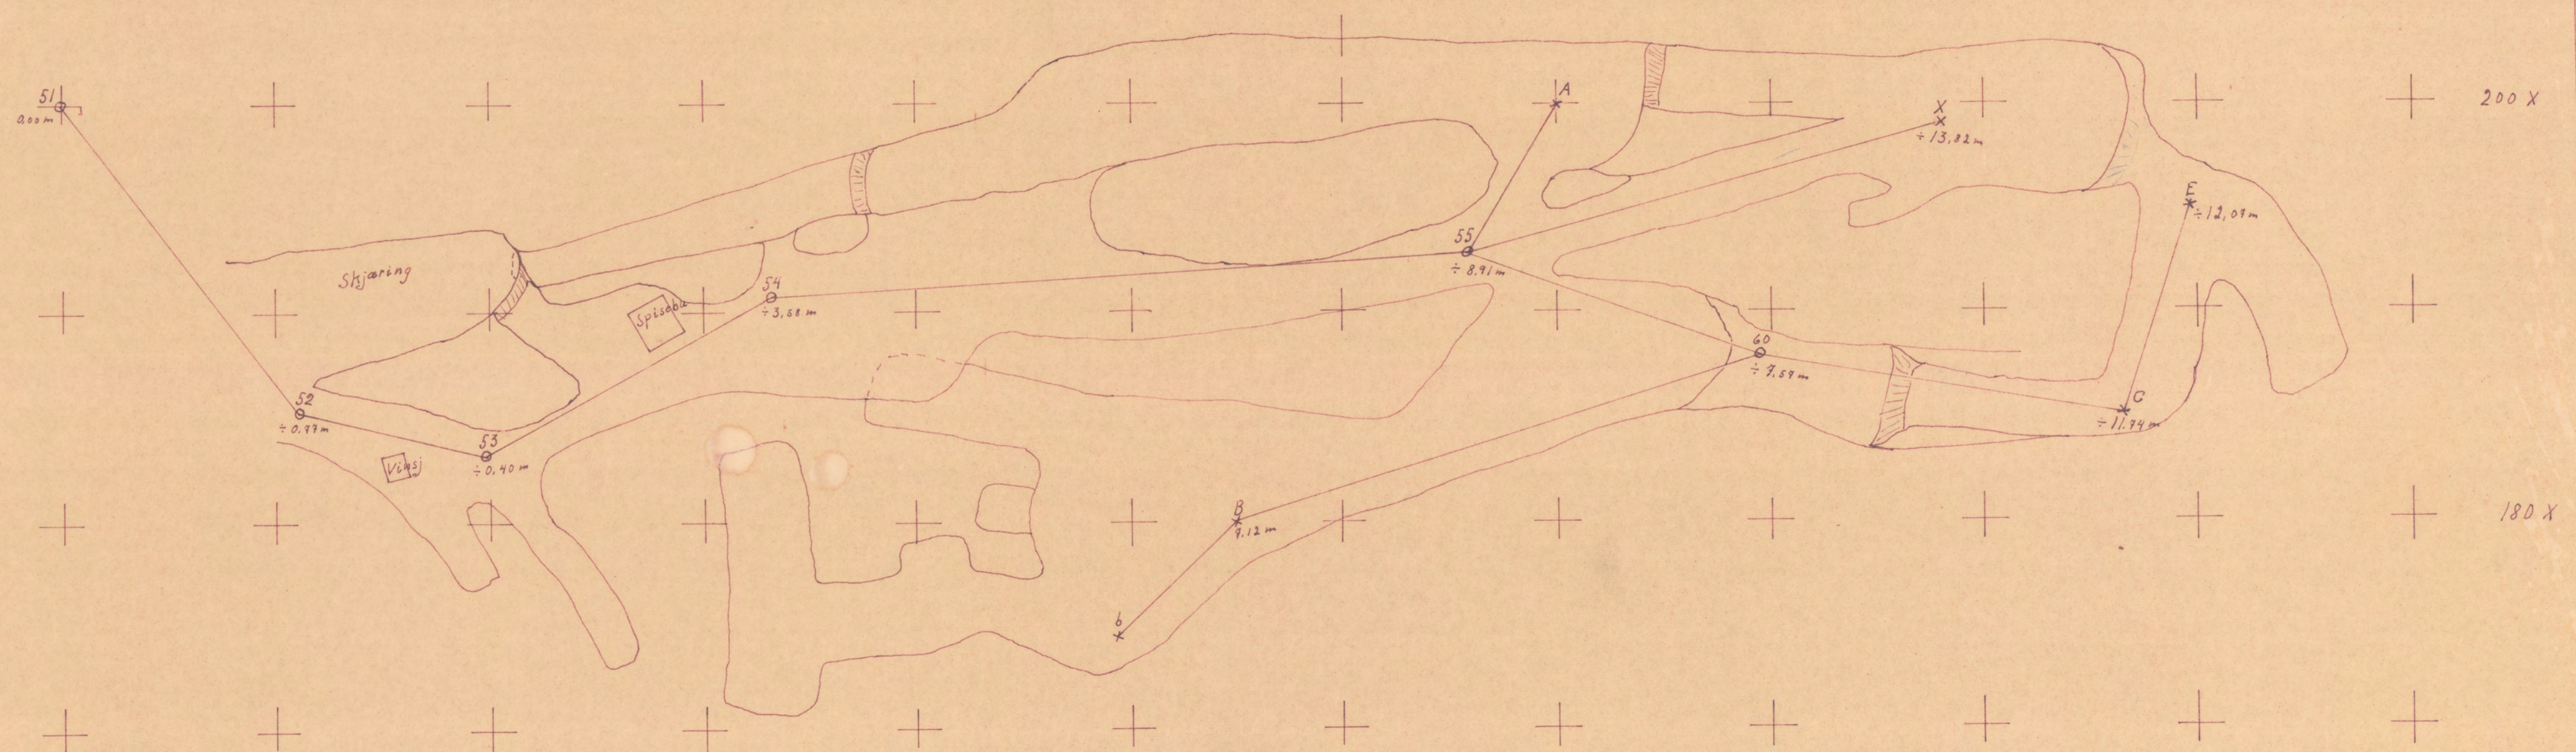

432/61 00