


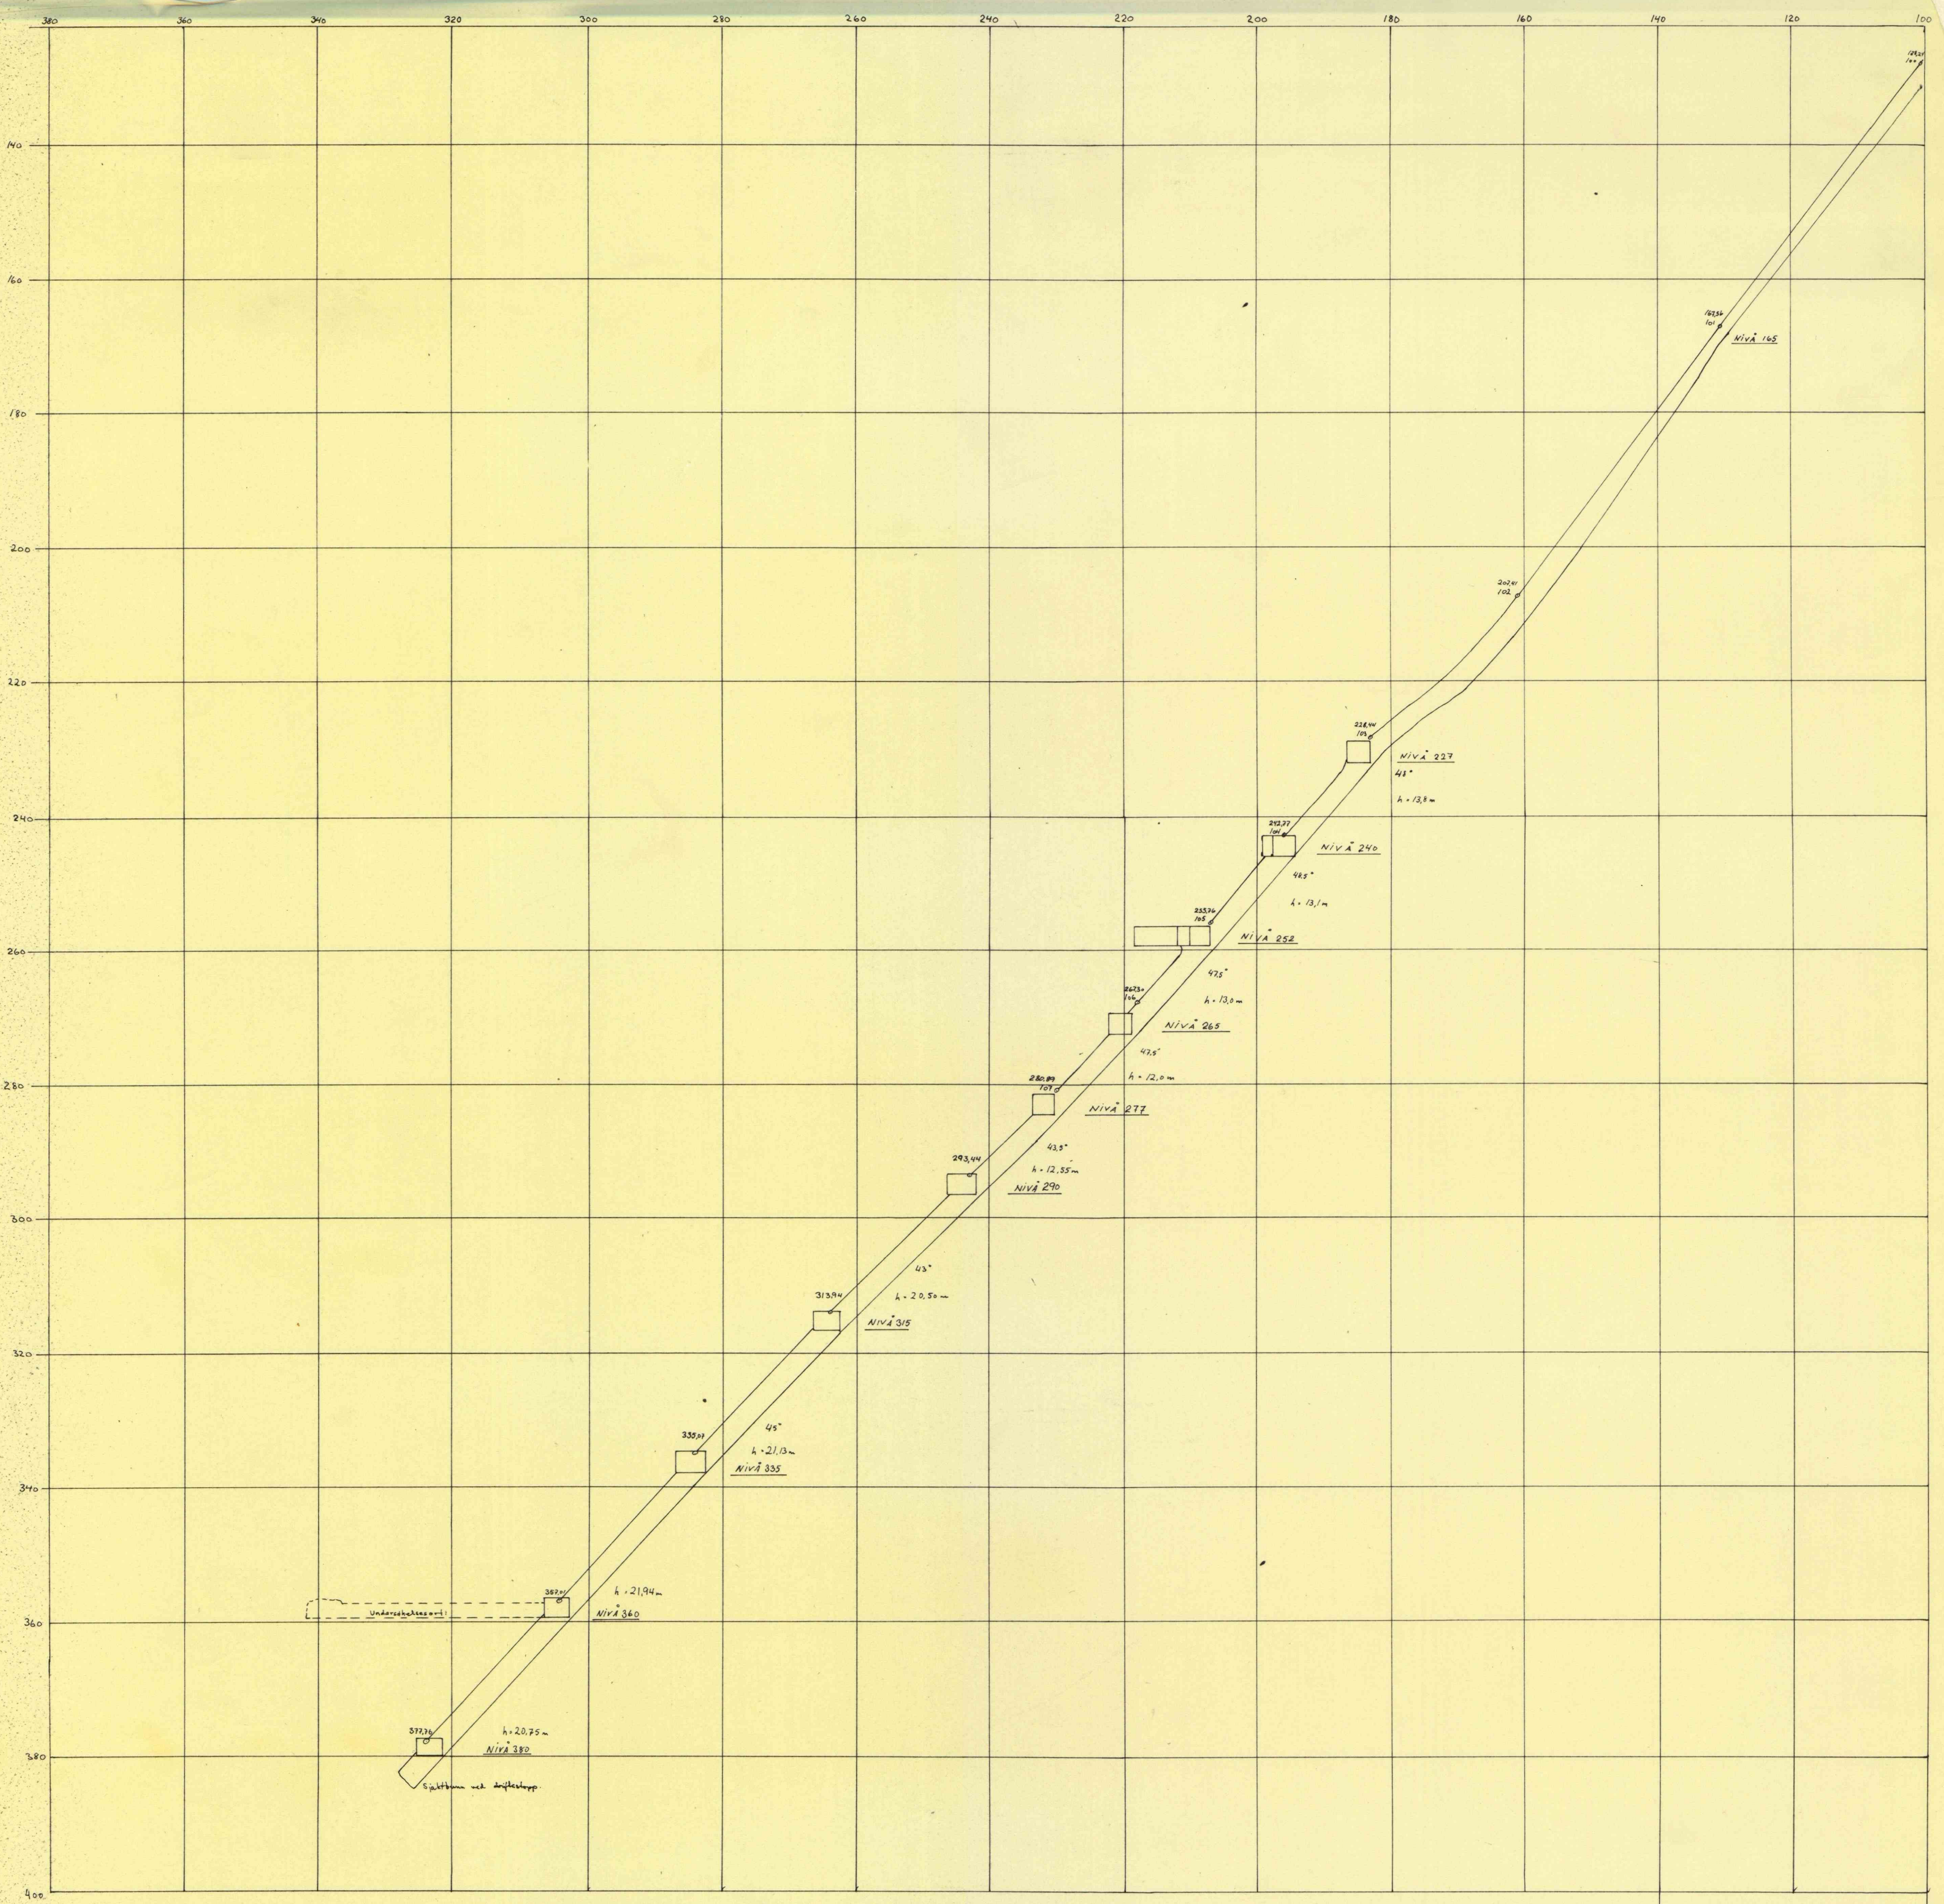

UNDALS VERK ^{A/s}.
Profil gjennom spakt.
M = 1:400
Situasjon ved driftstopp mai 1971.
(91)