
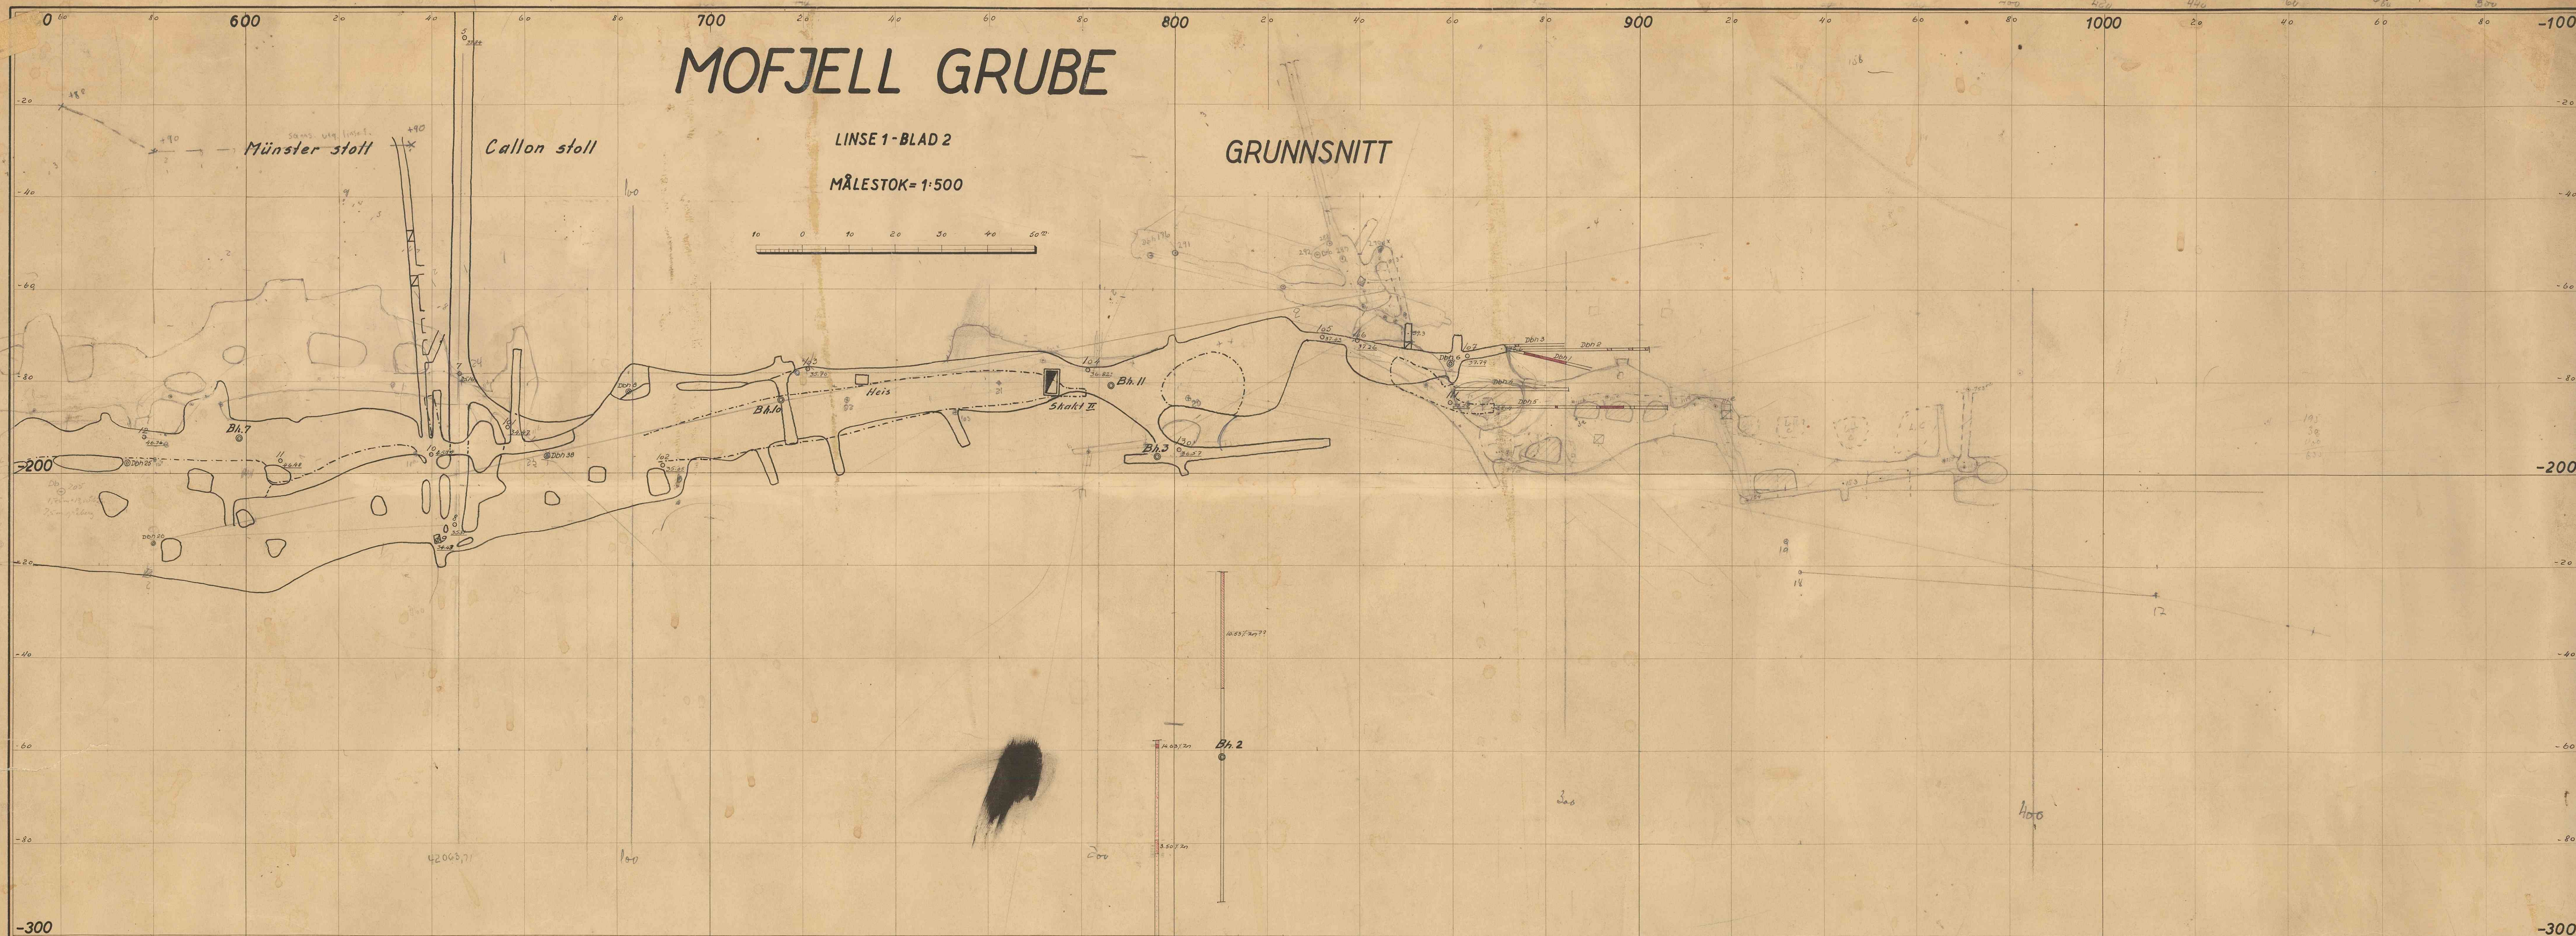


MOFJELL GRUBE


LINSE 1-BLAD 2

MÅLESTOK=1:500

GRUNNSNITT

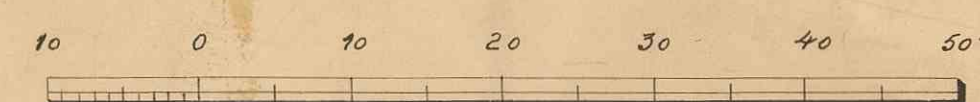

LENGDESNITT

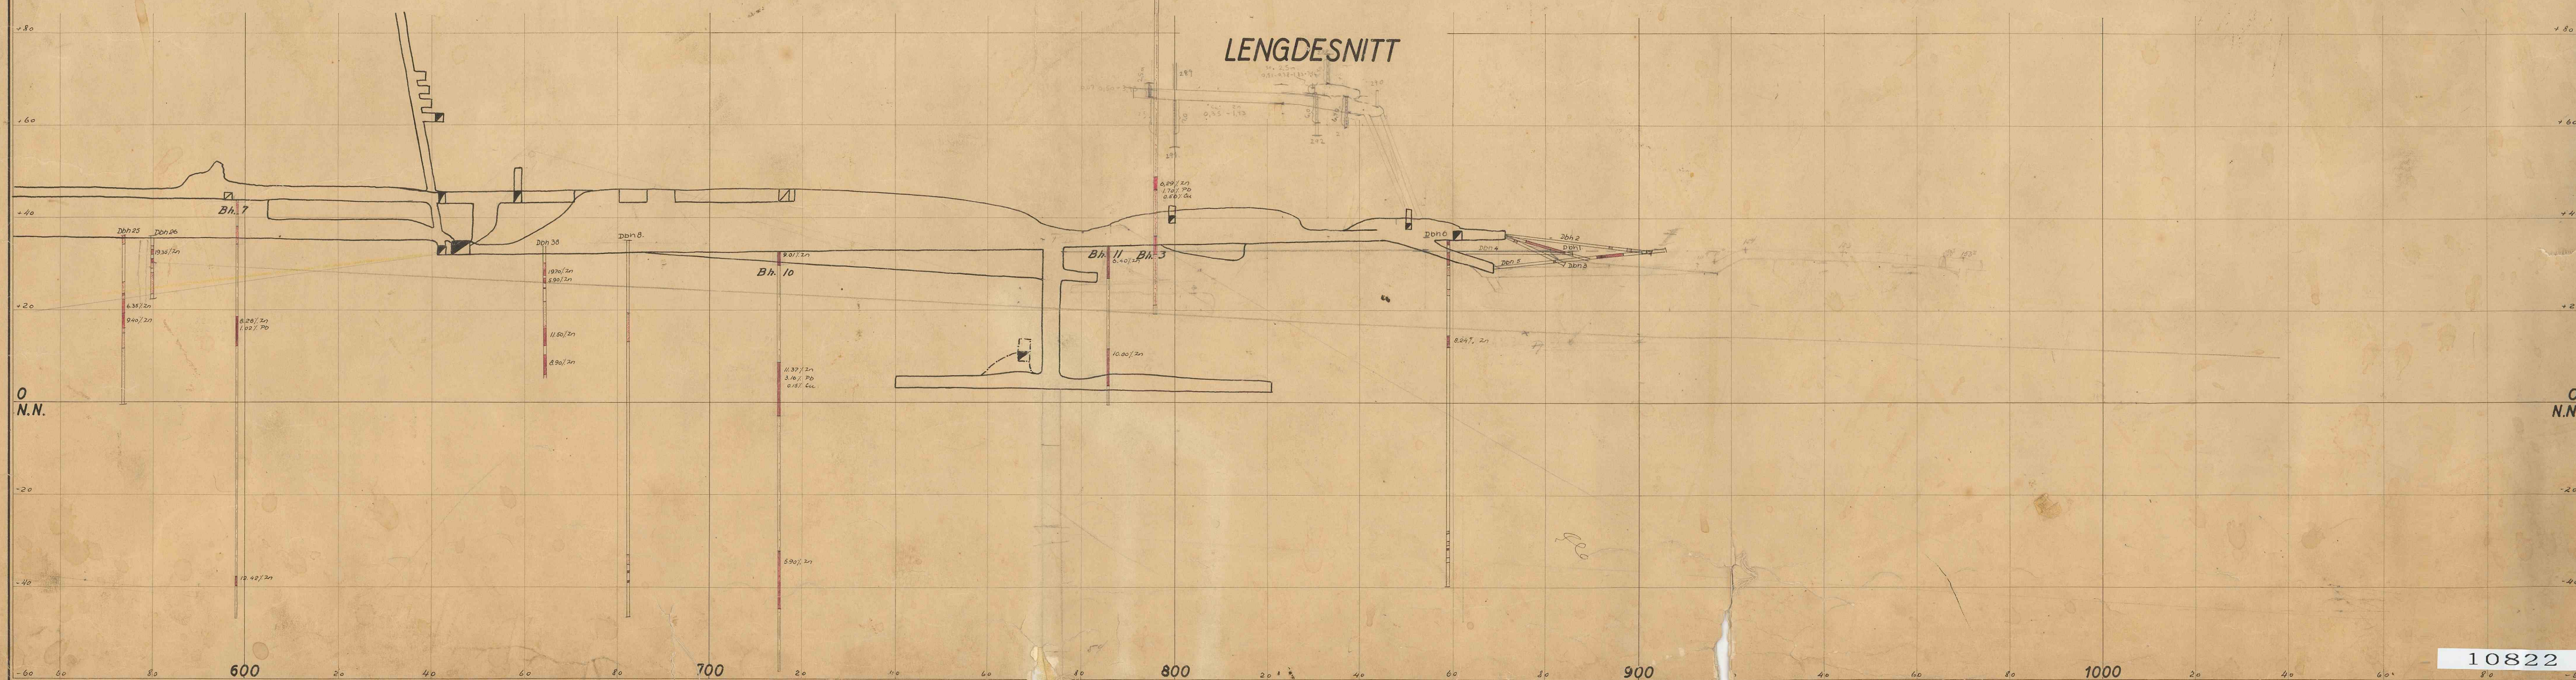

10822

No. juni 1941. A. Weller