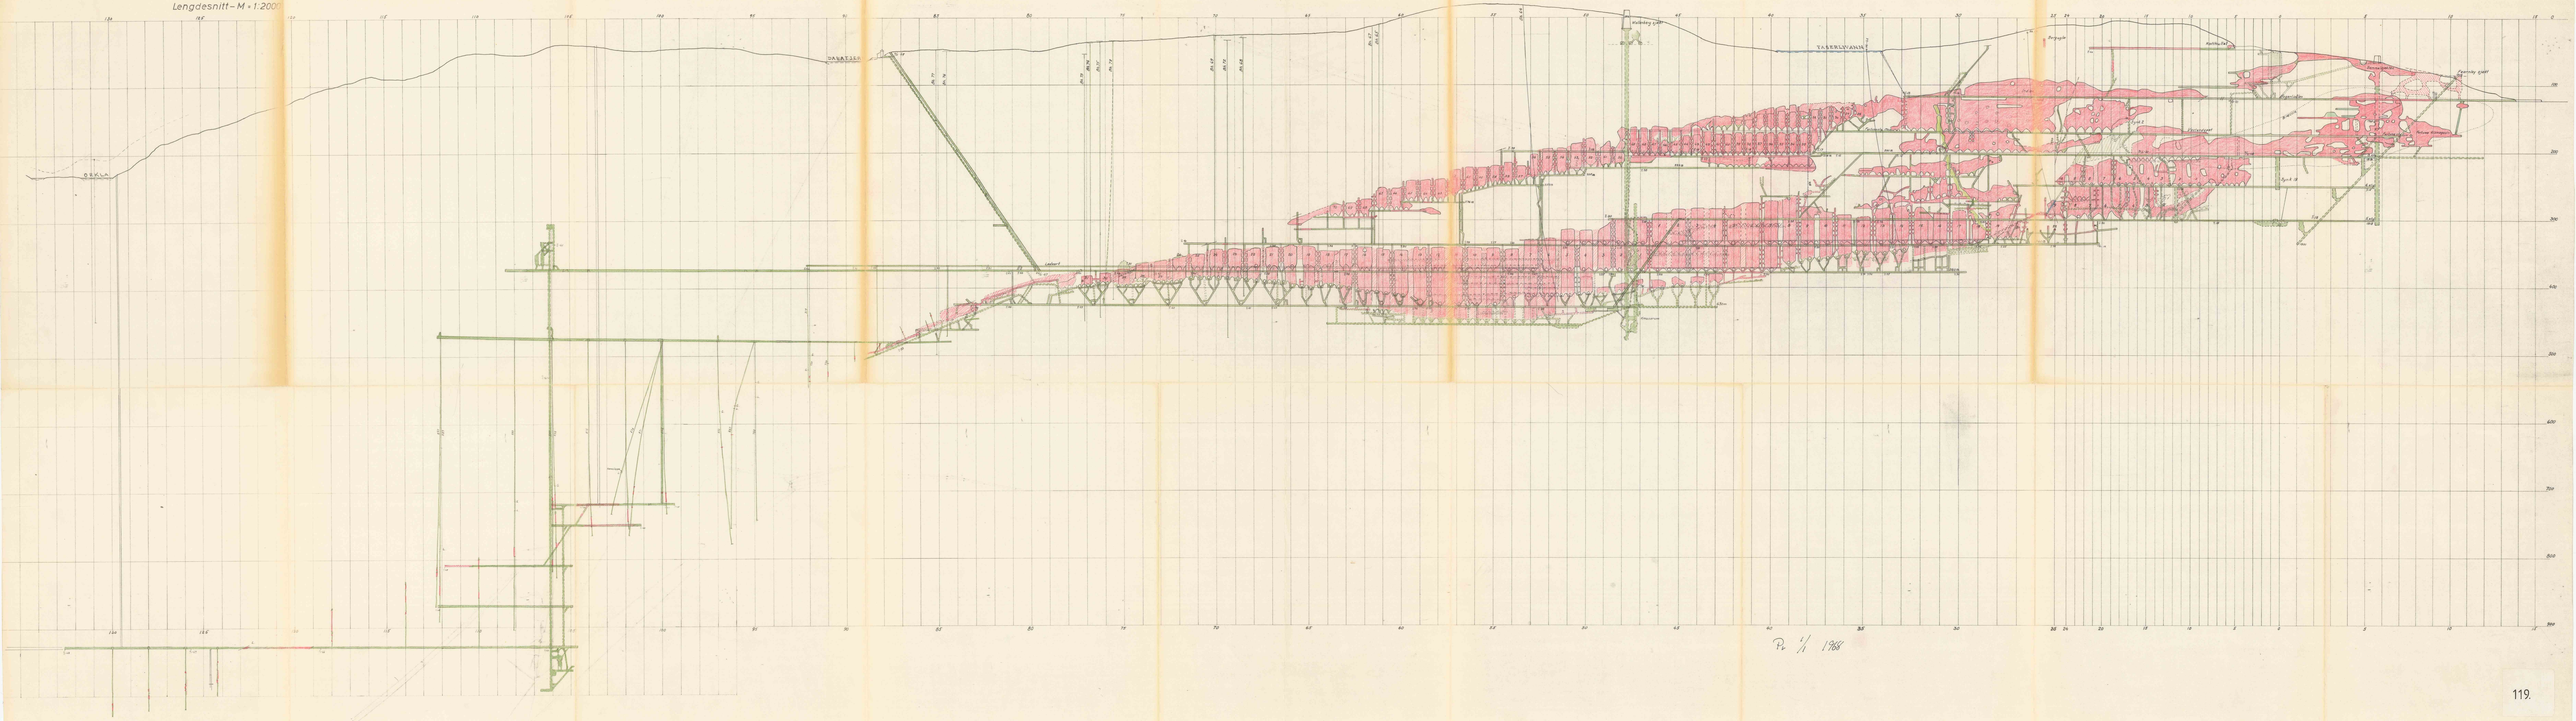Lengdesnitt – M 1:200