


Syd

Nord

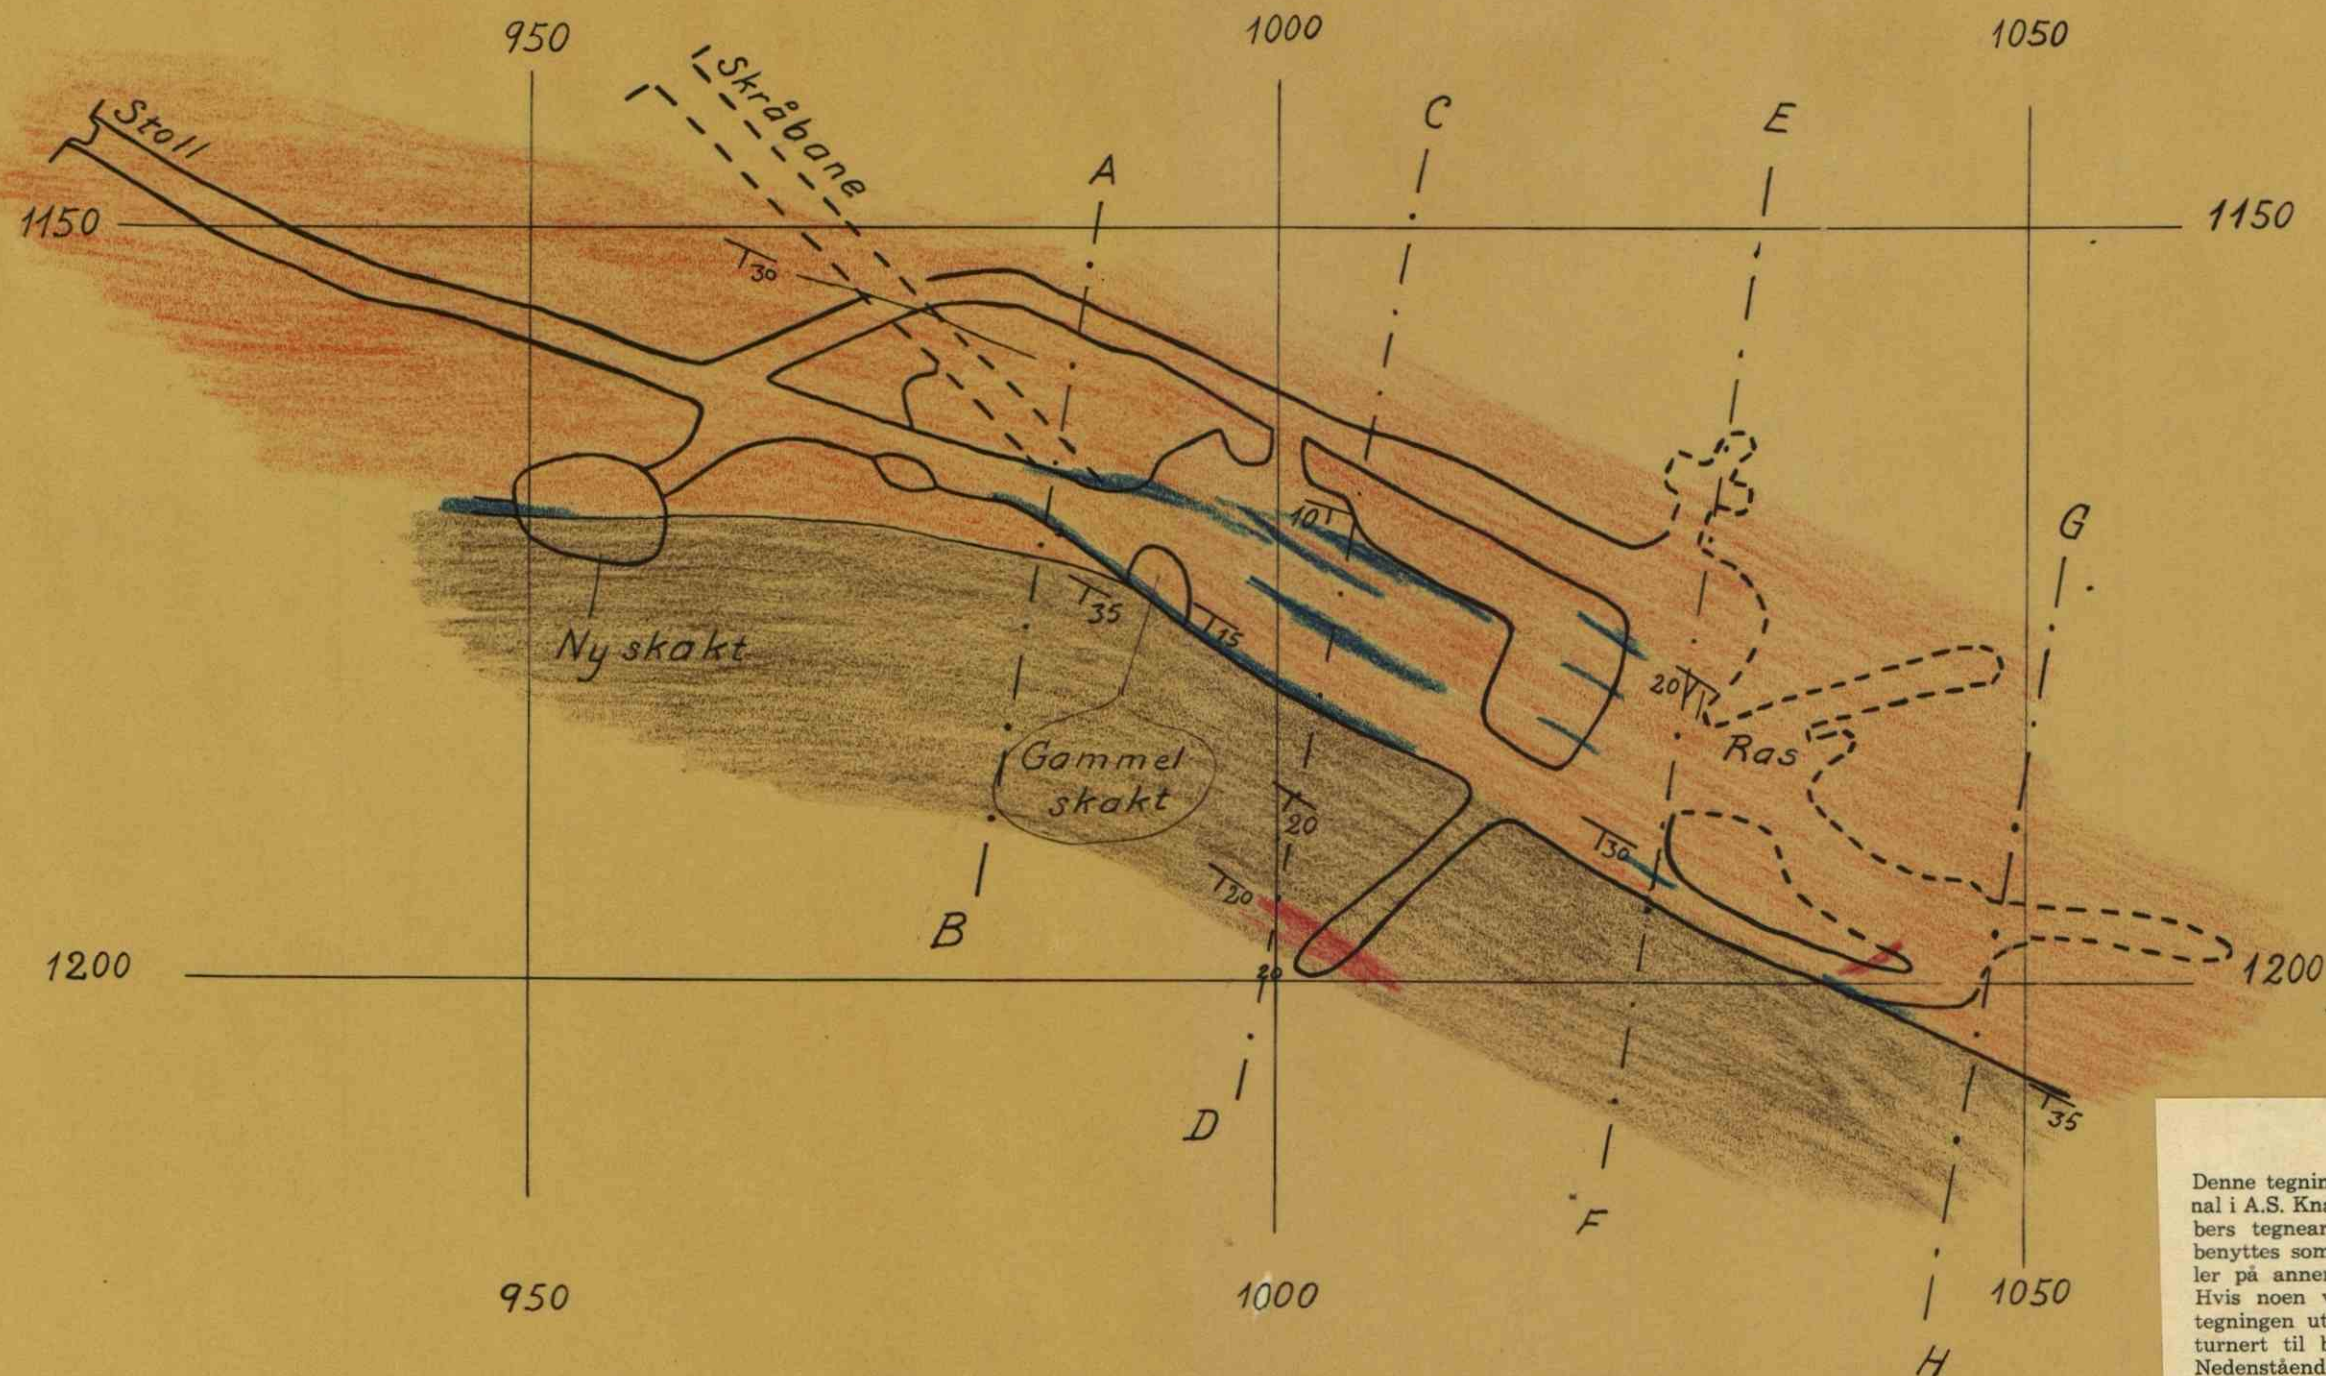

Denne tegning tjener som original i A.S. Knaben Molybdængrubers tegnearkiv. Den må ikke benyttes som arbejdstegning eller på anden måde beskadiges. Hvis nogen ved feiltagelse får tegningen utlevert, bes den returnert til bedriften. Nedenstående numre er A.S. Knaben Molybdængrubers arkivnumre.

Erstatn. for:

07.013

Erstattet af

Knaben I Grube 1:500

Stolletagen

1202

07.013