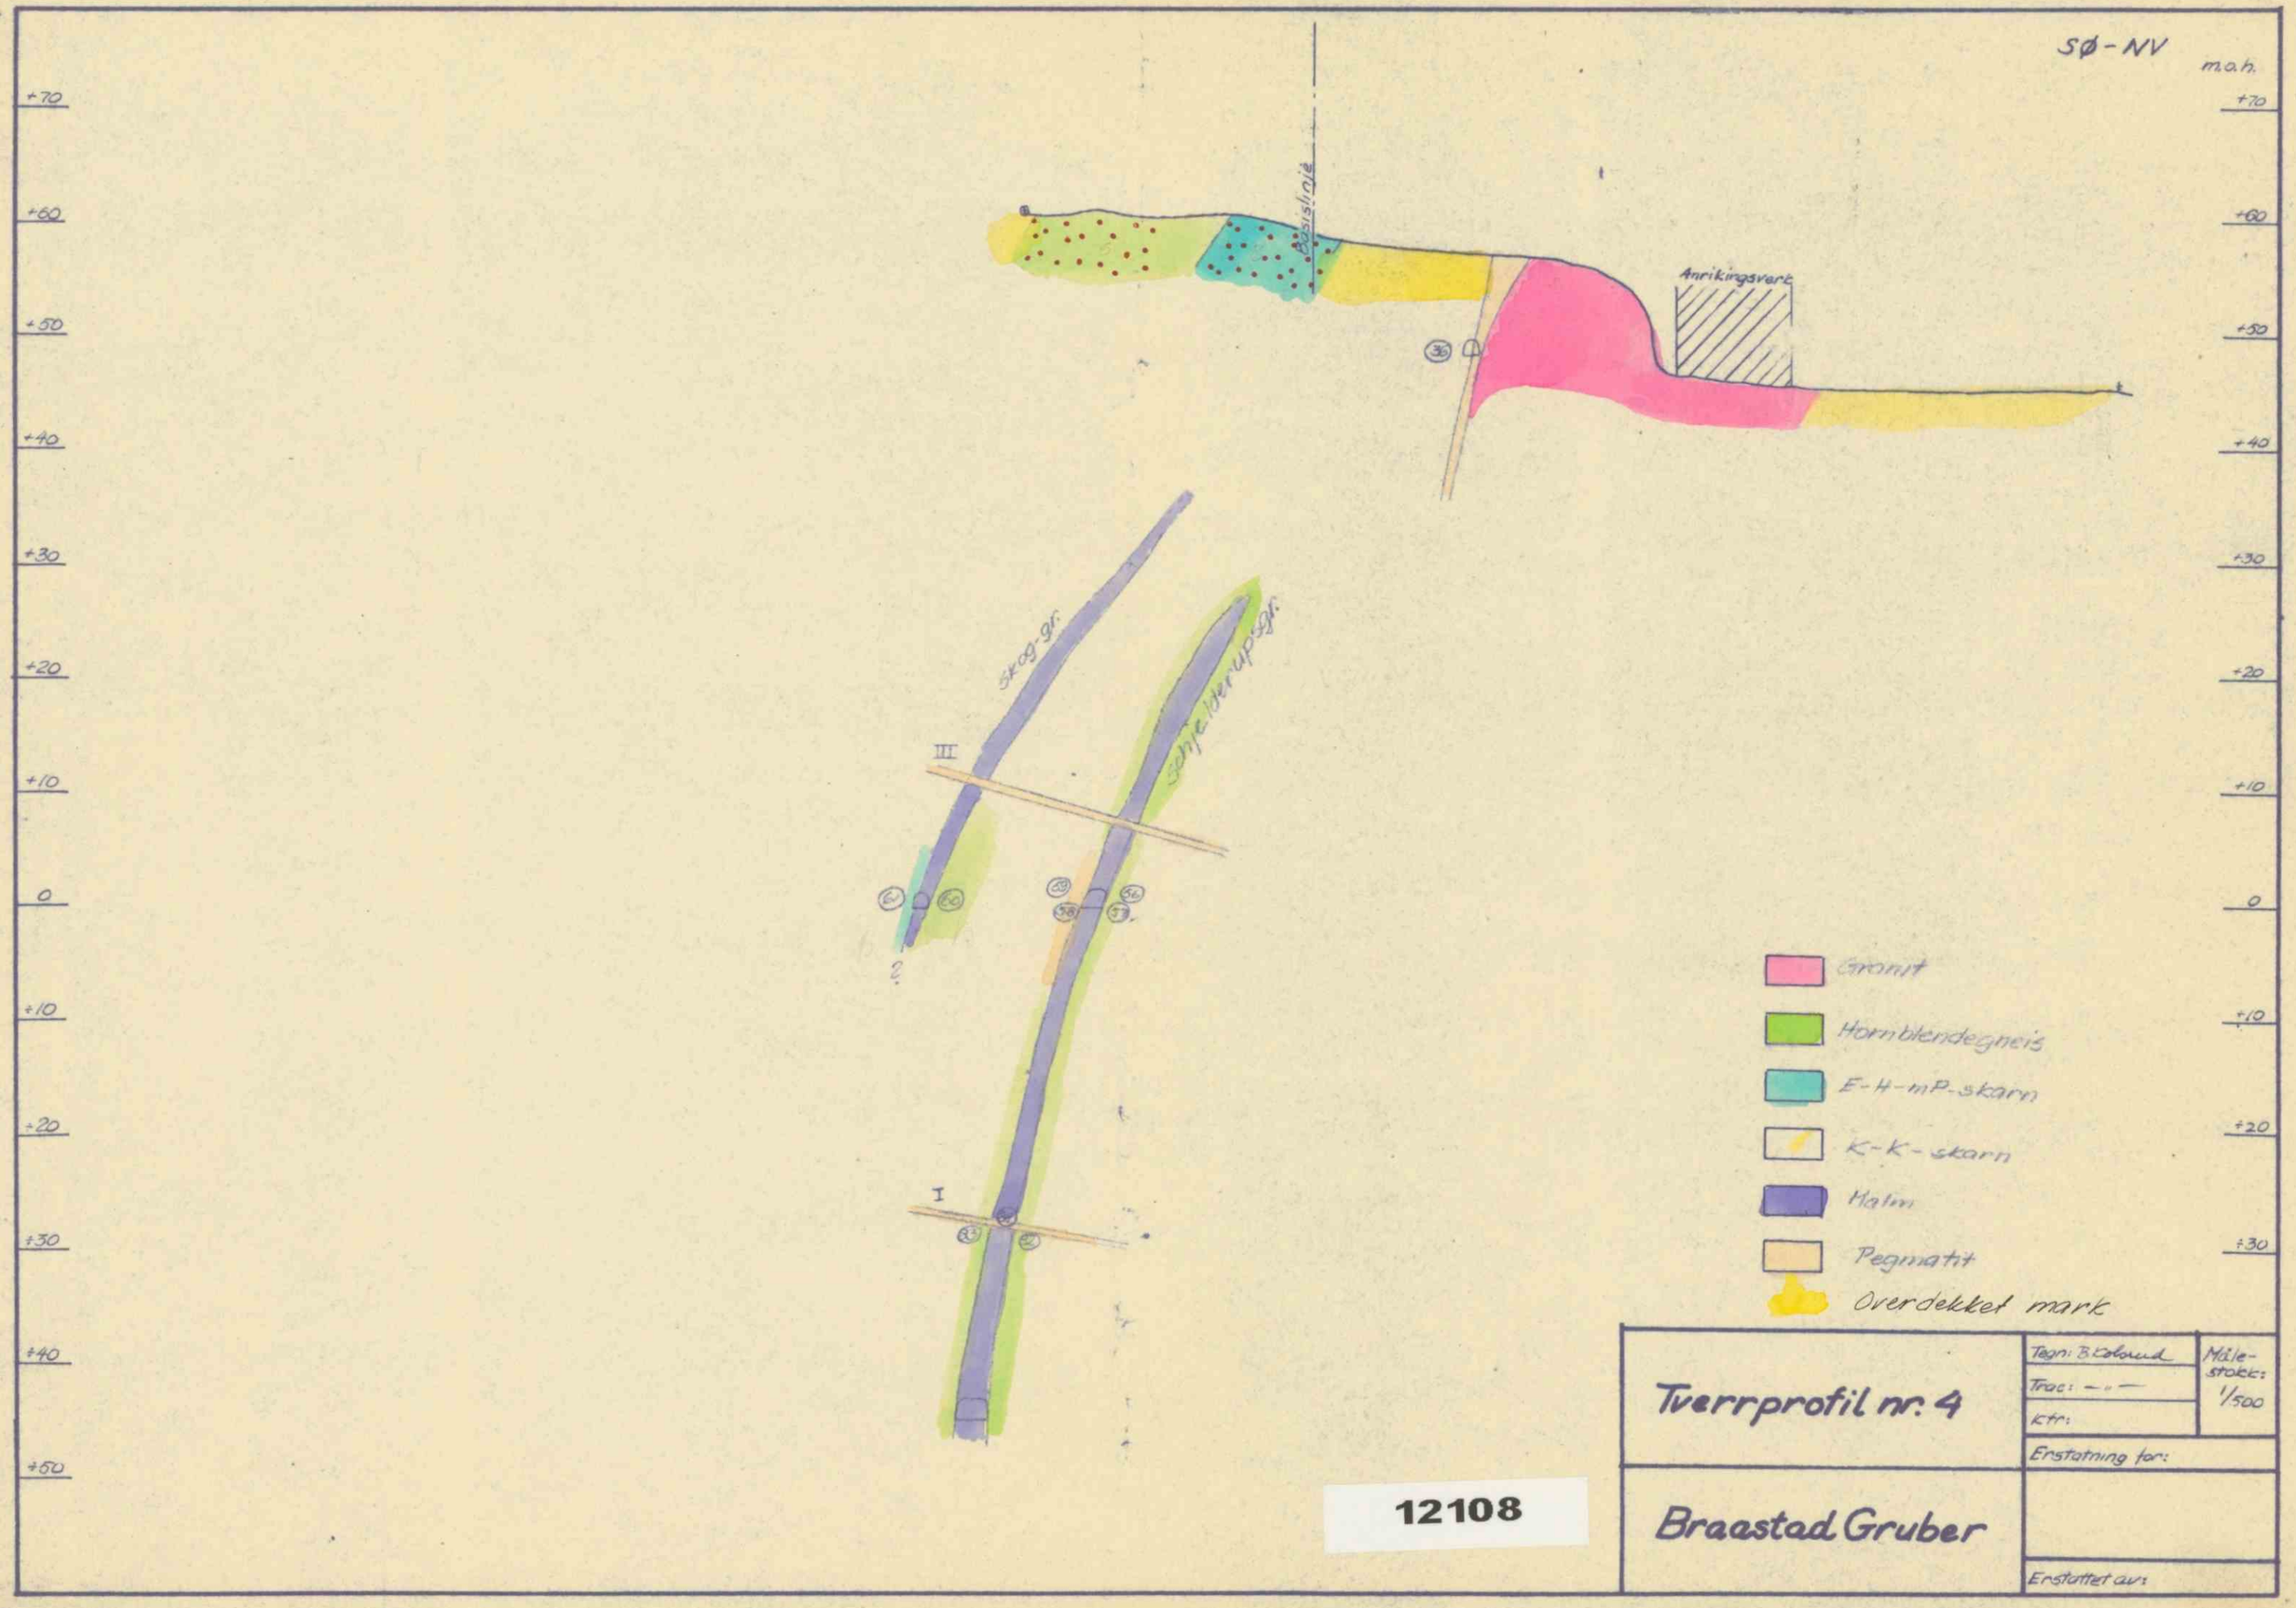
SØ - NV
m.o.h.
+70
+60
+50
+40
+30
+20
+10
0
+10
+20
+30
+40
+50
Basislinje
Anrikingsvert
36
Skog-gr.
Sørfjellet-up-gr.
III
I
Granit
Hornblendegneis
E-H-mP-skarn
K-K-skarn
Malm
Pegmatit
Overdekket mark
Tverrprofil nr. 4
Tegn: B. Eckeund
Trac: — " —
Ktr:
Målestokk: 1/500
Erstatning for:
Braastad Gruber
Erstattet av:

12108