


SØ-NV m.o.h.

+70
+60
+50
+40
+30
+20
+10
0
+10
+20
+30
+40
+50

+70
+60
+50
+40
+30
+20
+10
0
+10
+20
+30

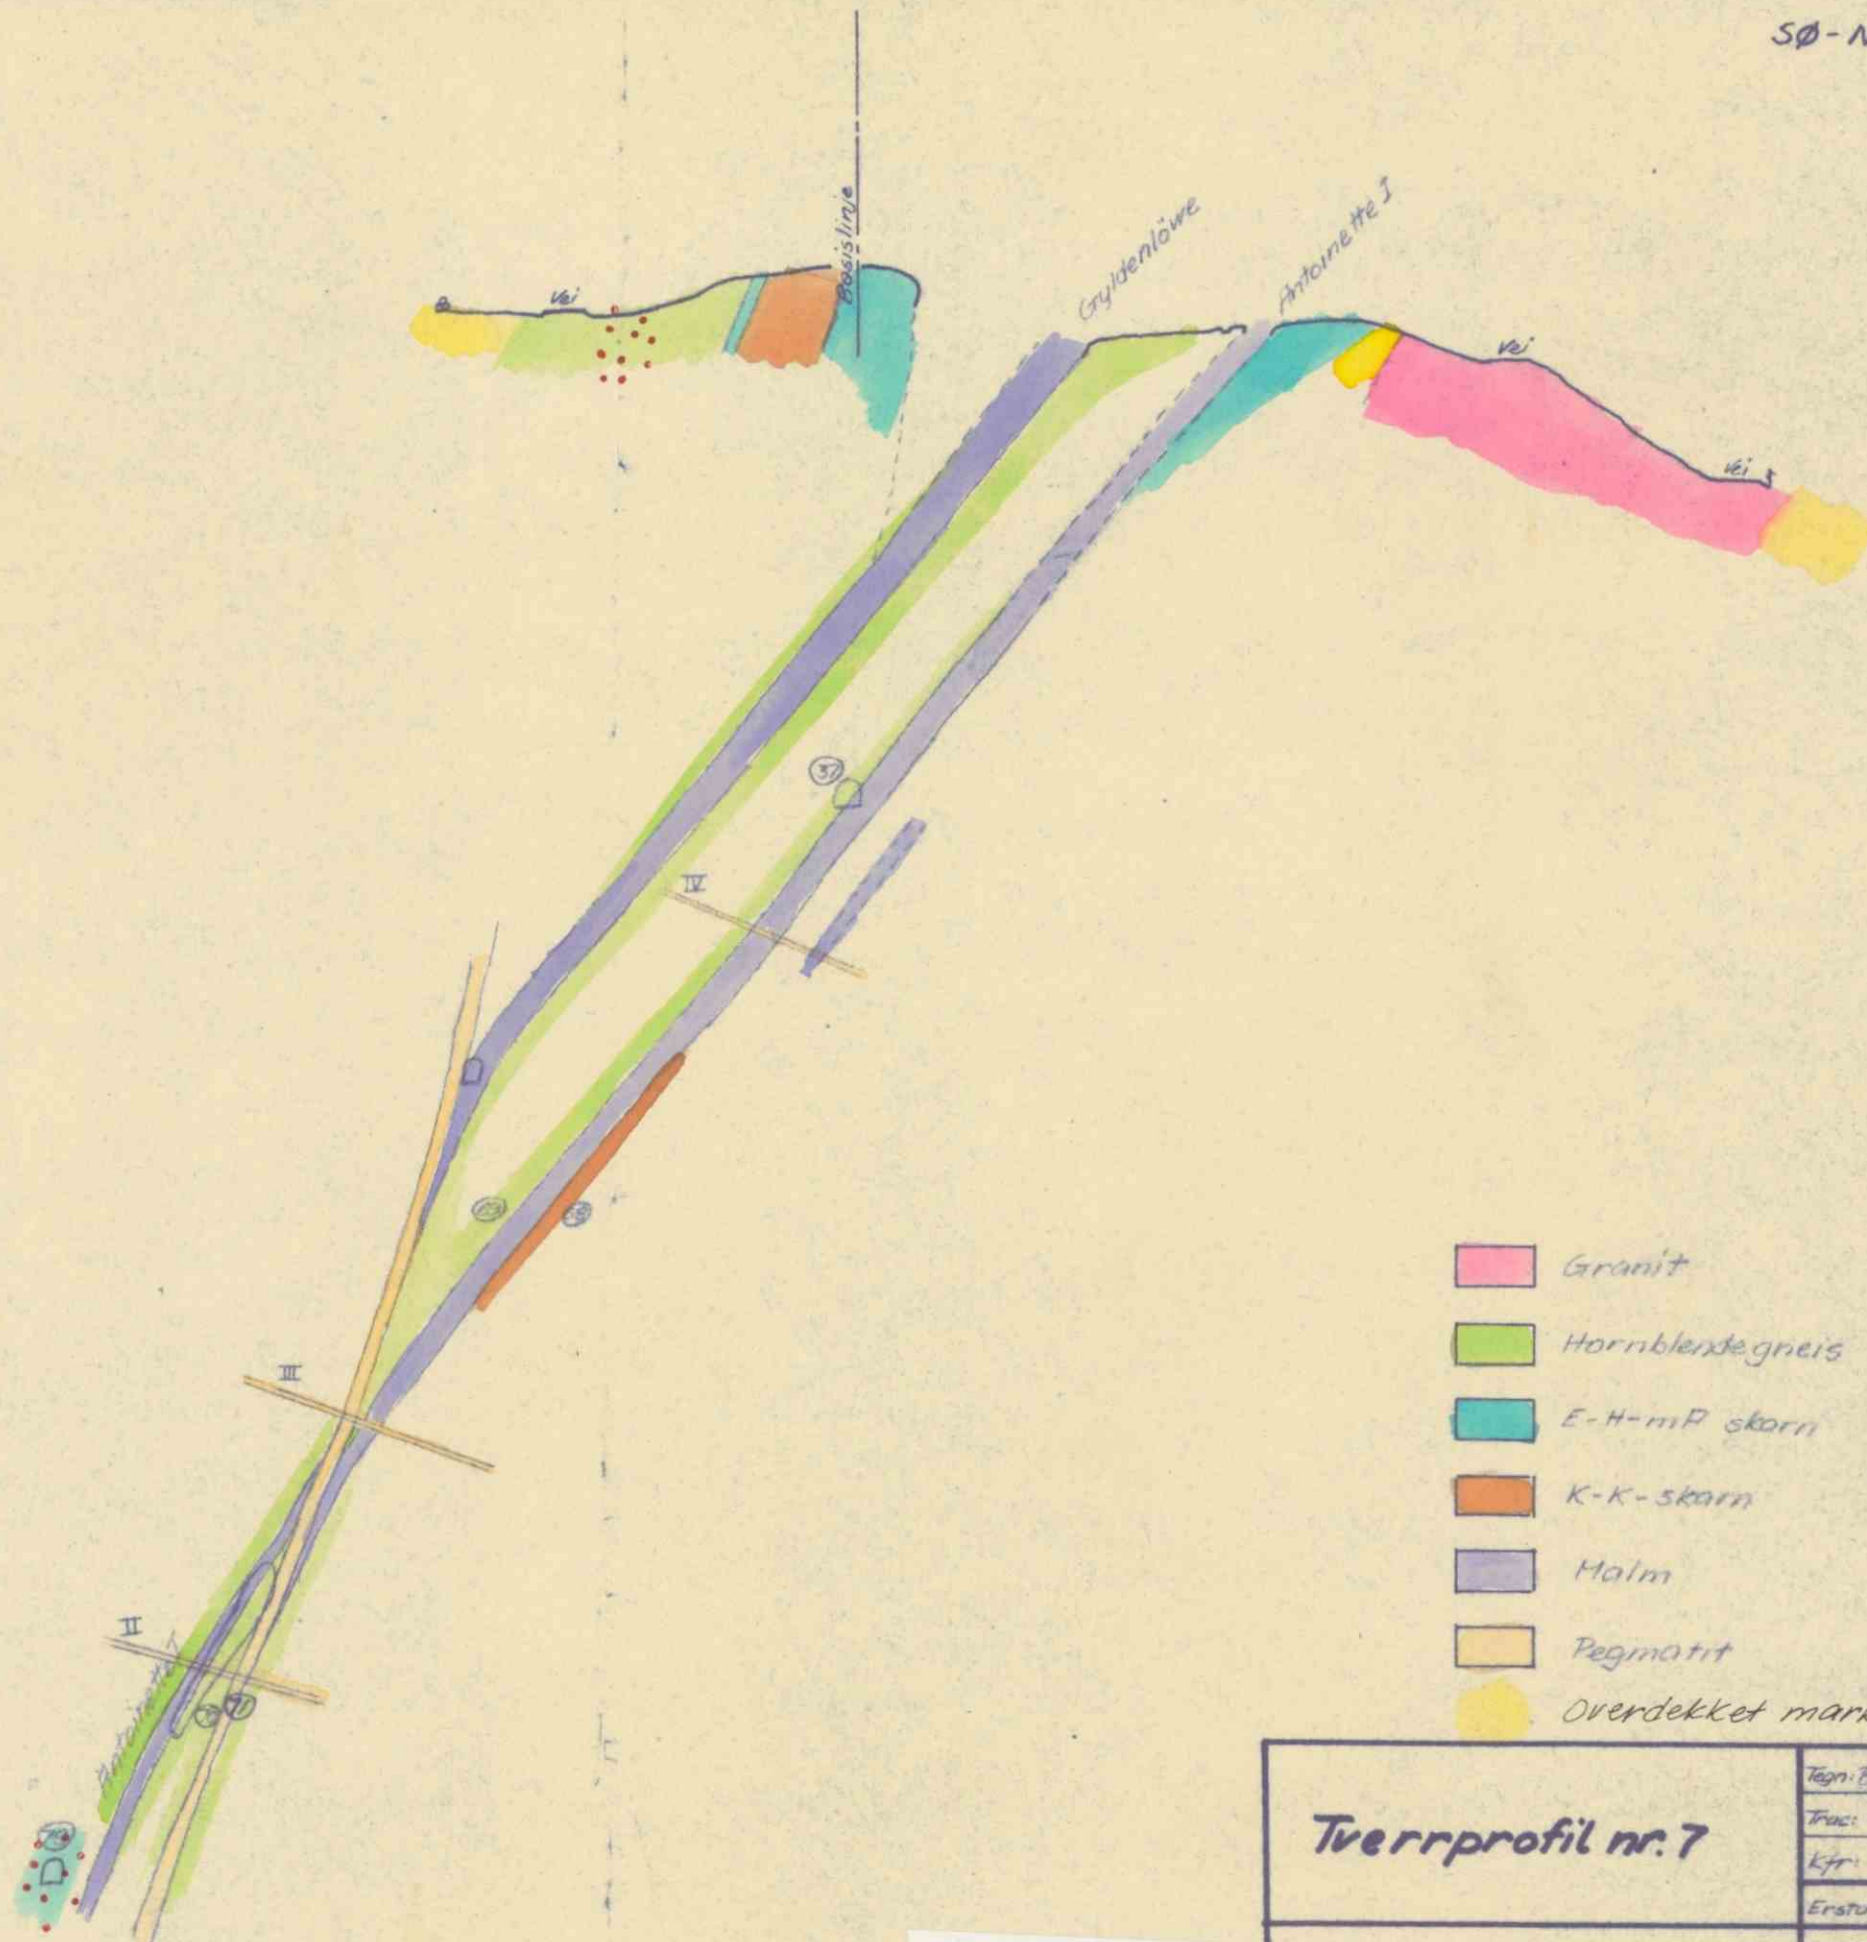

- Granit
- Hornblendegneis
- E-H-mP skarn
- K-K-skarn
- Malm
- Pegmatit
- Overdekket mark

12111

Tverrprofil nr. 7

Braastad Gruber

Tegn: B. Kolstad

Trac: ---

Kfr:

Erstatning for:

Måle-
stokk:
1/500

Erstatning av: