


PROFIL GJENNEM HOVEDSJAKT
M=1:500

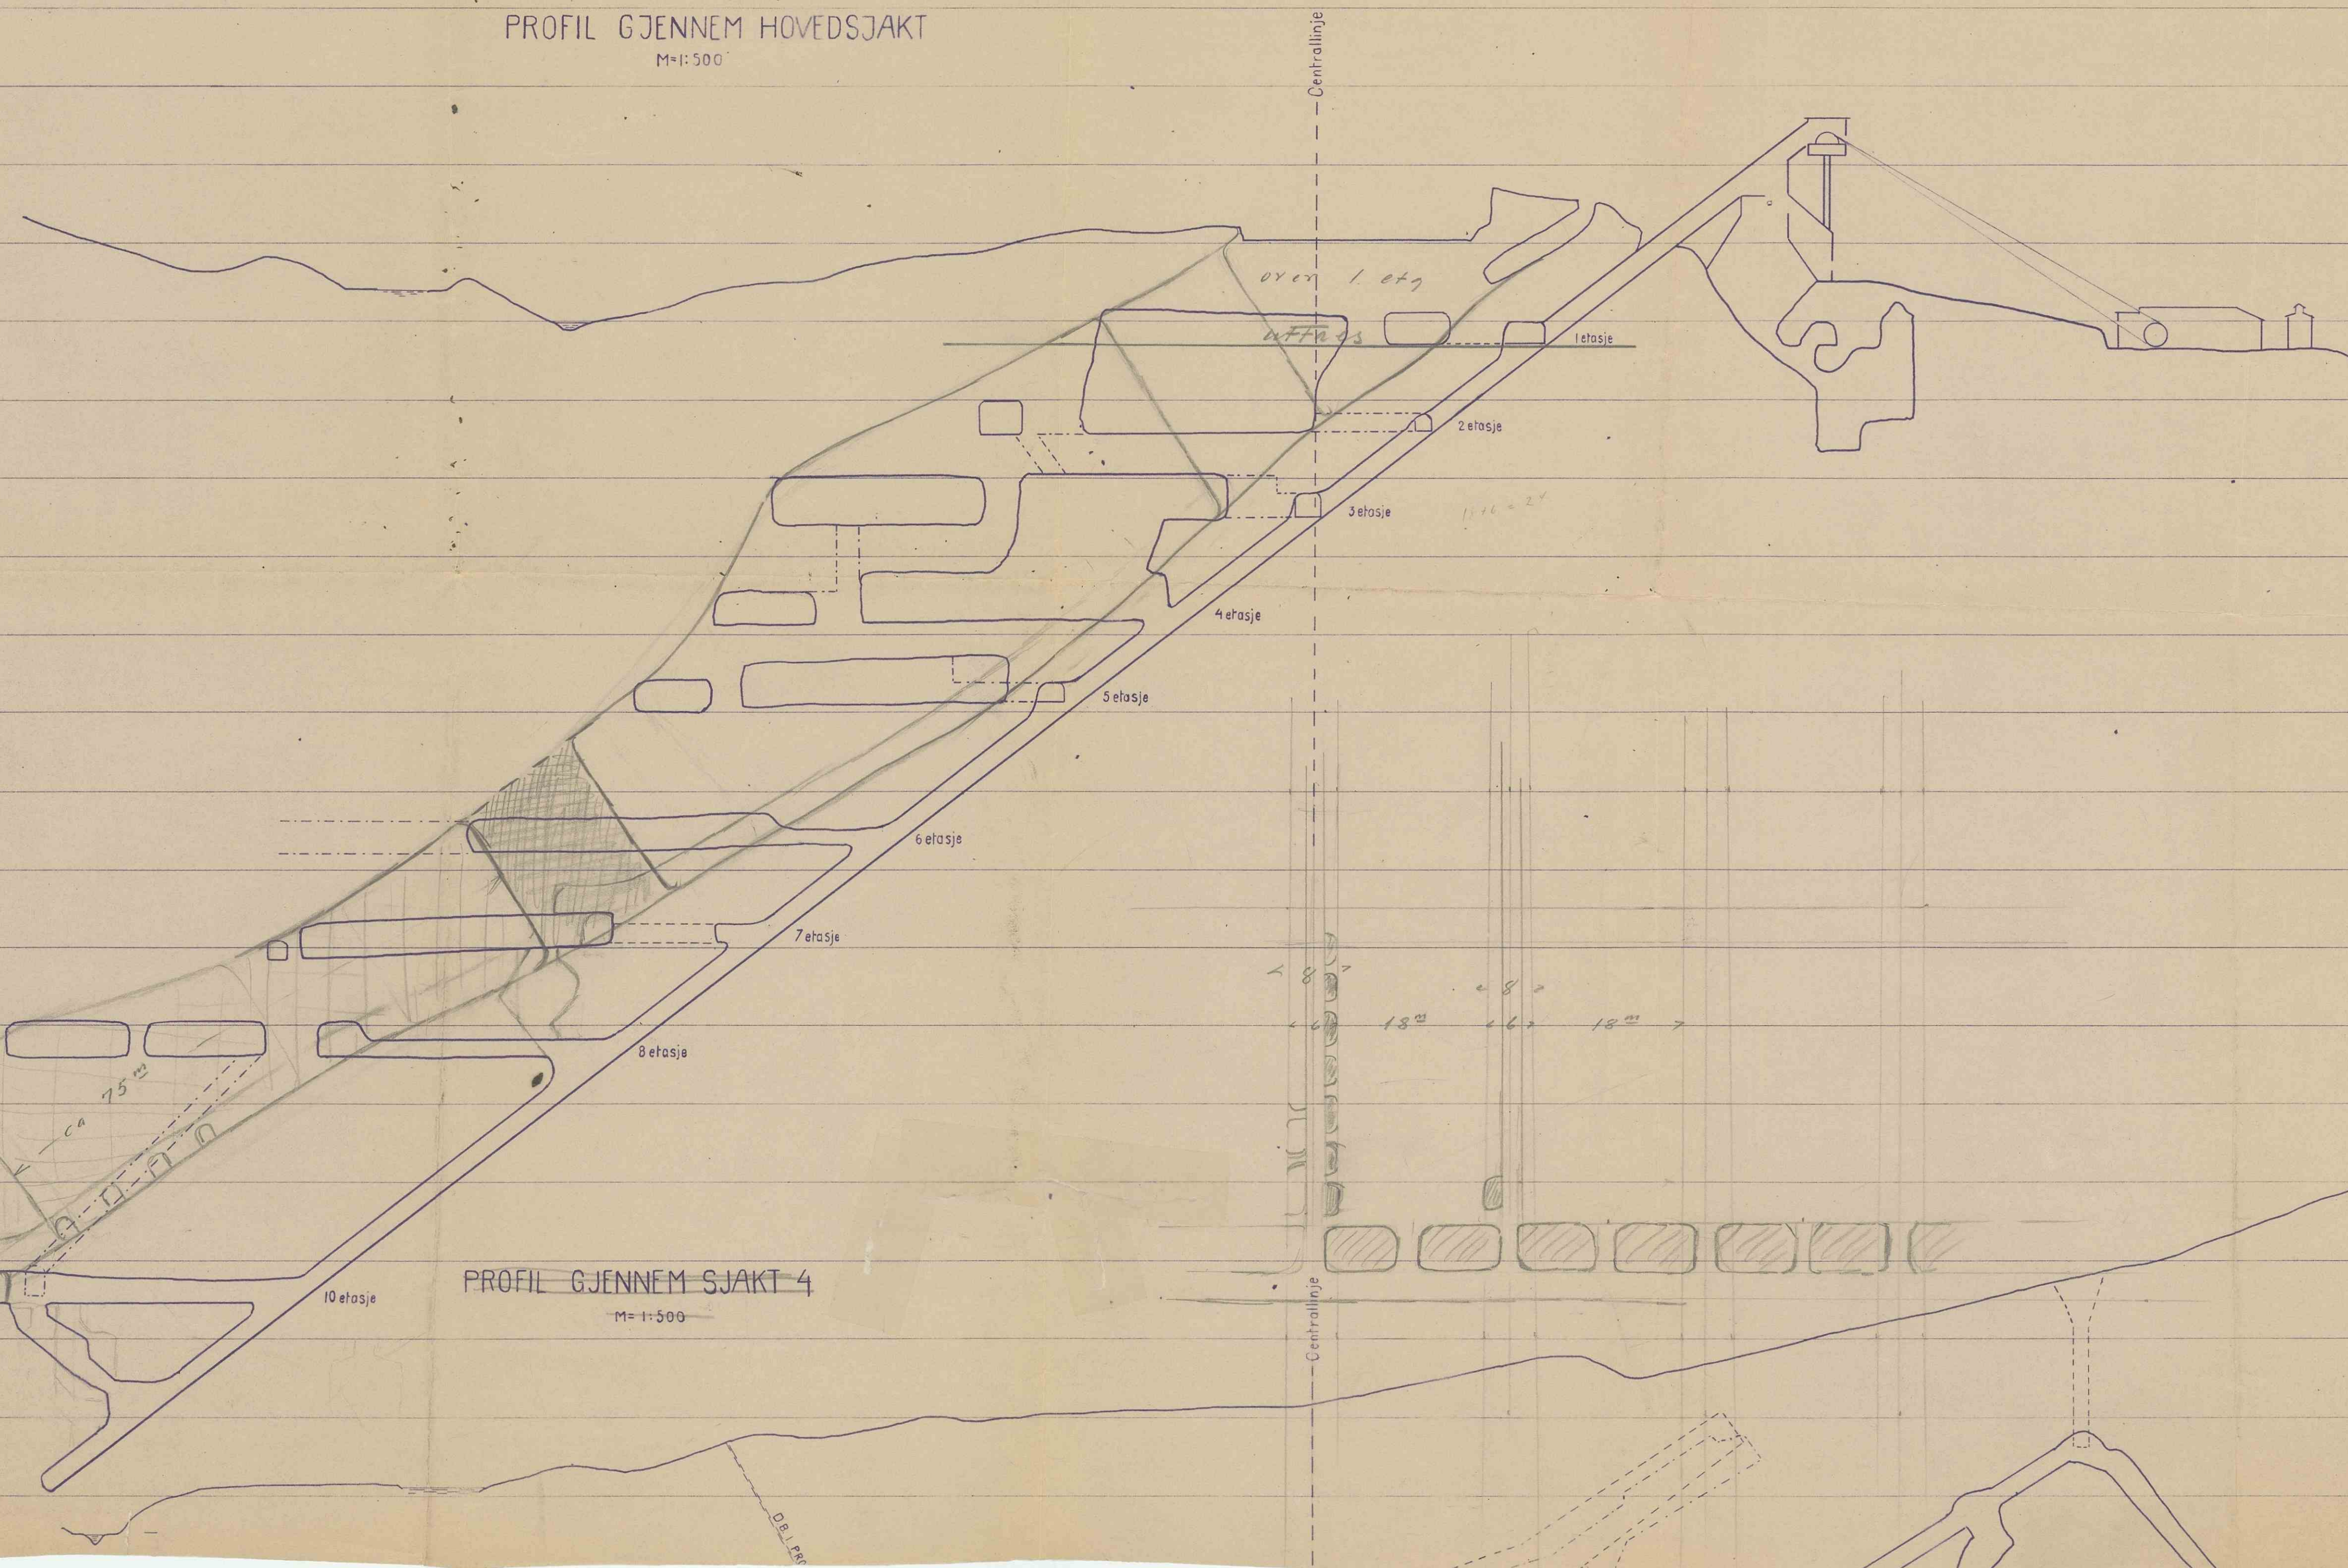

PROFIL GJENNEM SJAKT 4
M=1:500