


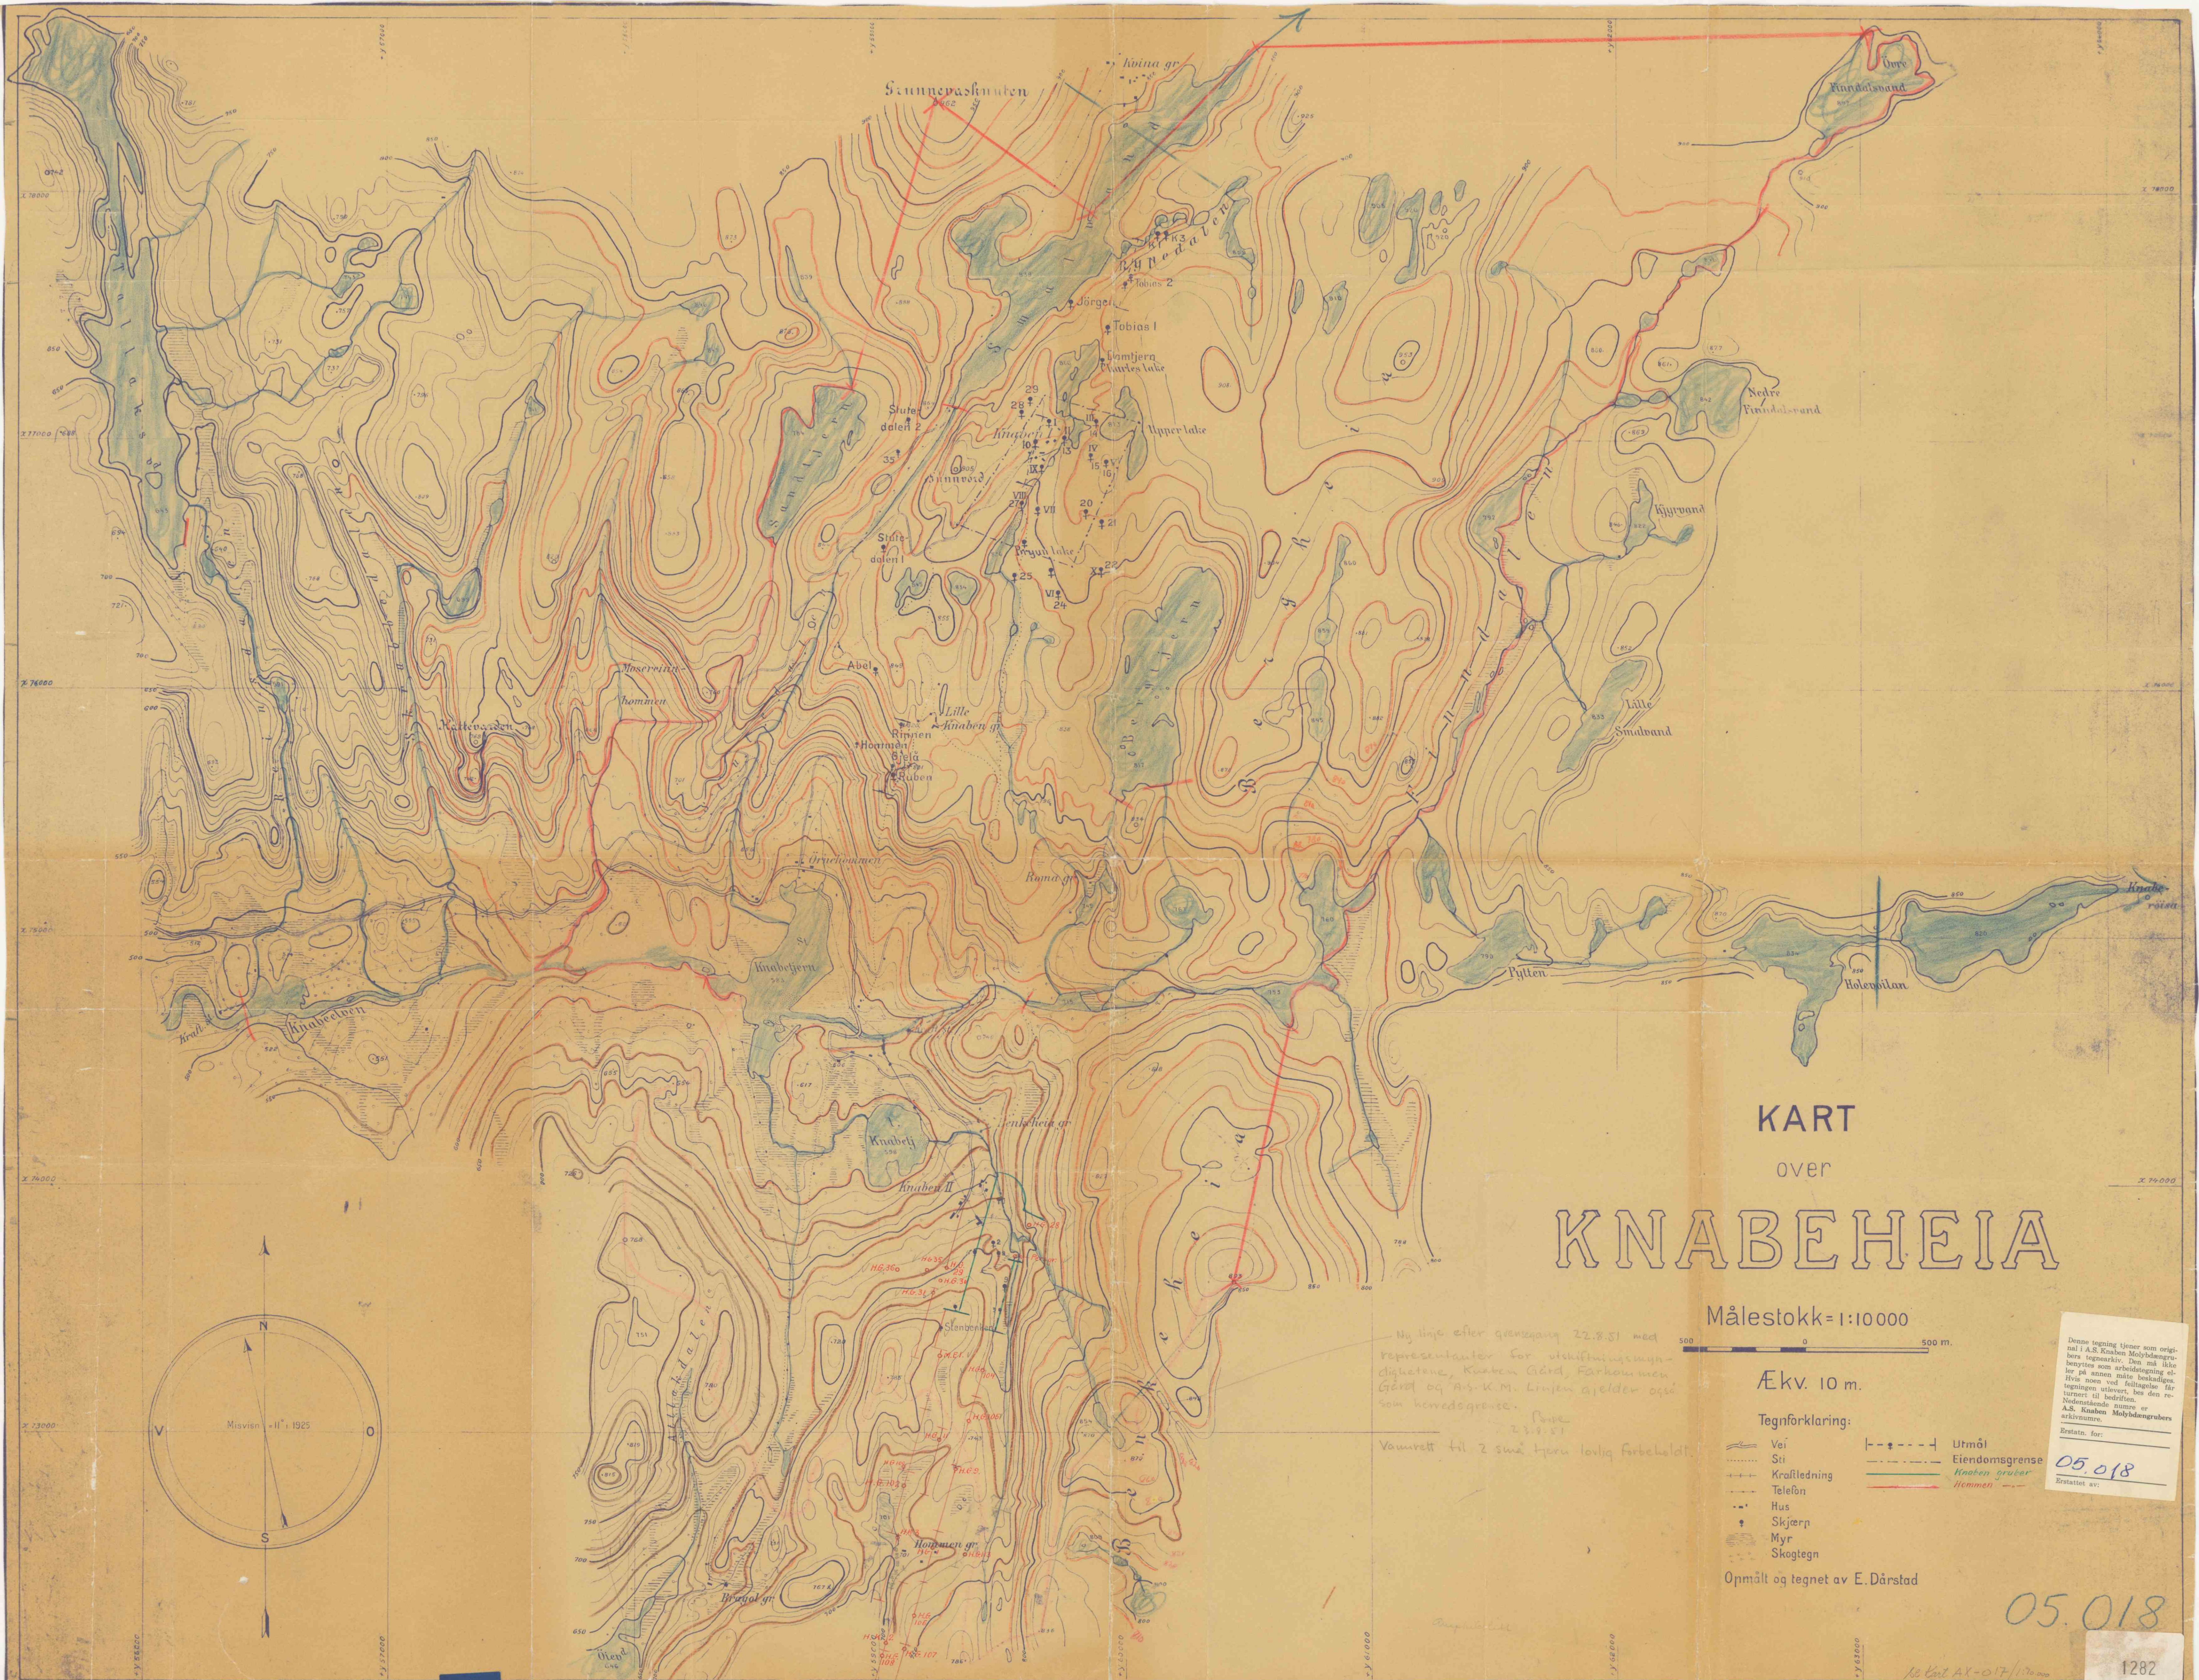

KART

over

KNABEHEIA

Målestokk = 1:10000

Ækv. 10 m.

Tegnforklaring:

- | | | | |
|-----|--------------|---------|----------------|
| — | Vei | ---+--- | Utmål |
| ... | Sti | --- | Eiendomsgrænse |
| --- | Kraftledning | --- | Knaben gruber |
| --- | Telefon | --- | Hemmen |
| ... | Hus | | |
| + | Skjær | | |
| + | Myr | | |
| --- | Skogtegn | | |

Opmålt og tegnet av E. Dårstad

Ny linje efter grænsegang 22.8.51 med representanter for utskiftningssyndikatene, Knaben Gård, Færkommen Gård og A.S.-K.M. Linjen gjelder også som hovedgrænse.

Vannrett til 2 små tjern lovlig forbeholdt.

Denne tegning tjener som original i A.S. Knabens Molybdengruber tegnearkiv. Den må ikke bli på annen måte benyttet til offentlig eller annen form for utveksling uten tillatelse fra A.S. Knabens Molybdengruber arkiv.

Erstattet av: 05.018

05.018