


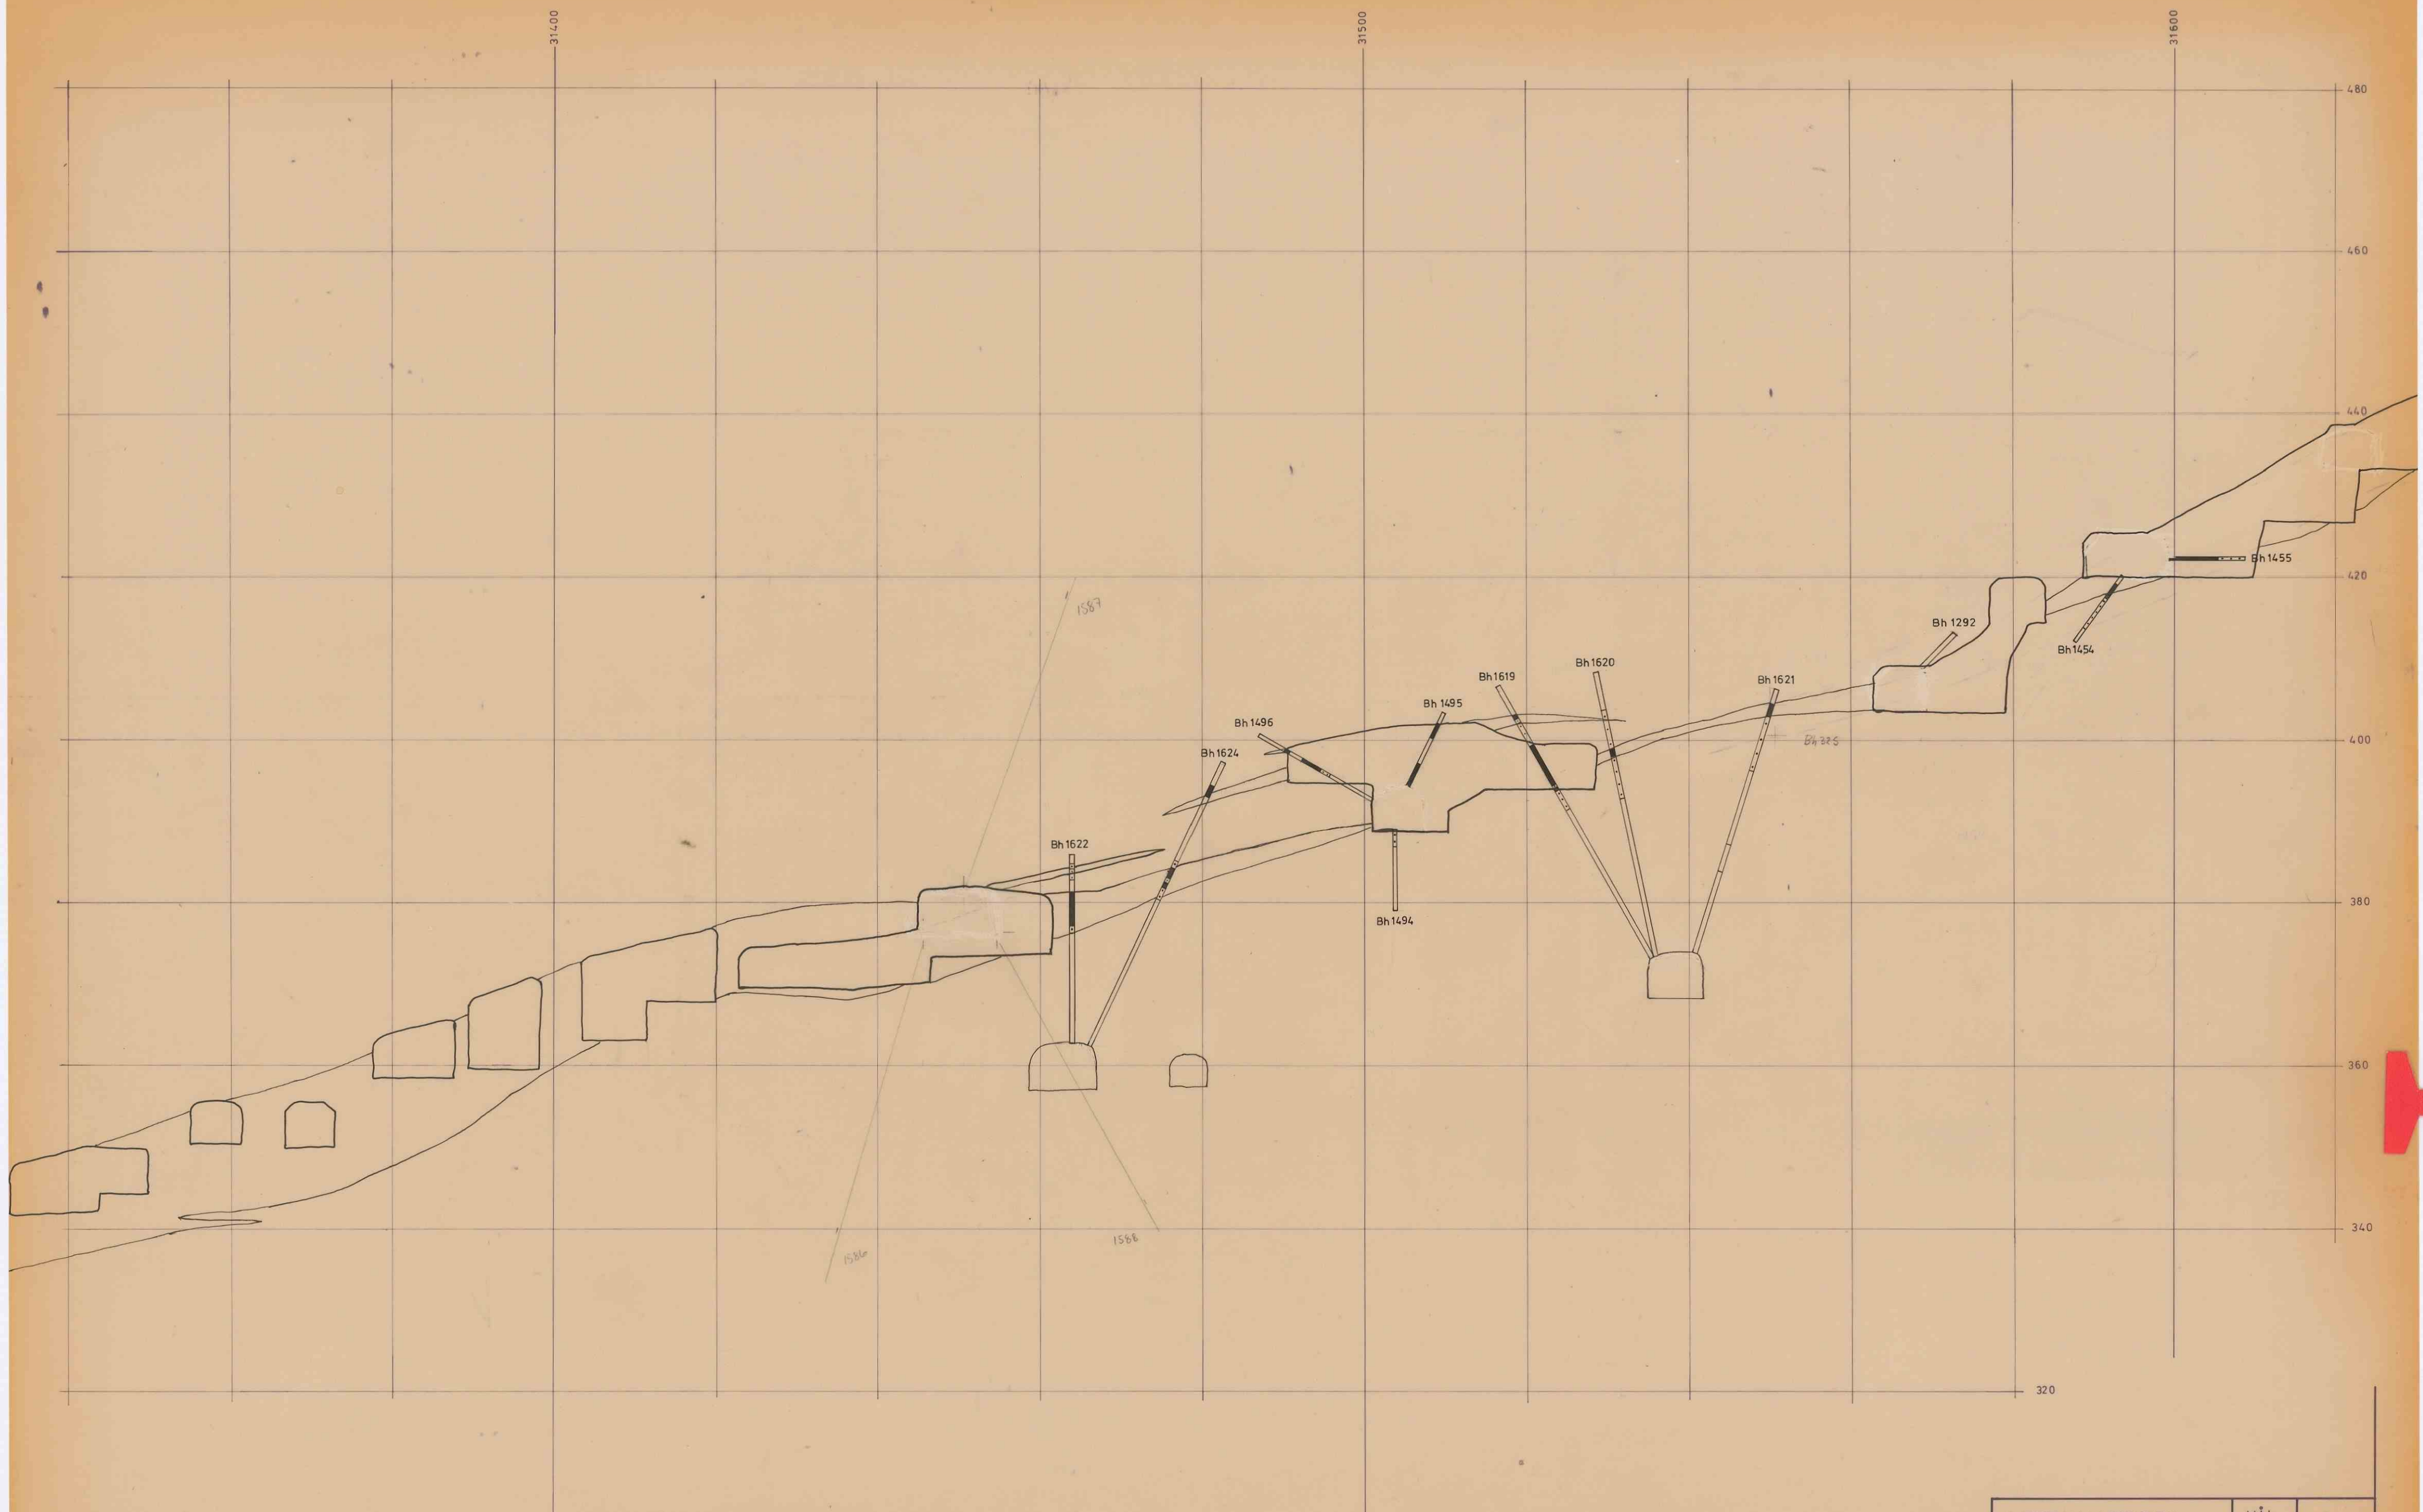

12902

VERTIKALPROFIL SERIE: X	MÅL 1:500	
GRONG GRUBER A/S	Pr X 94920	