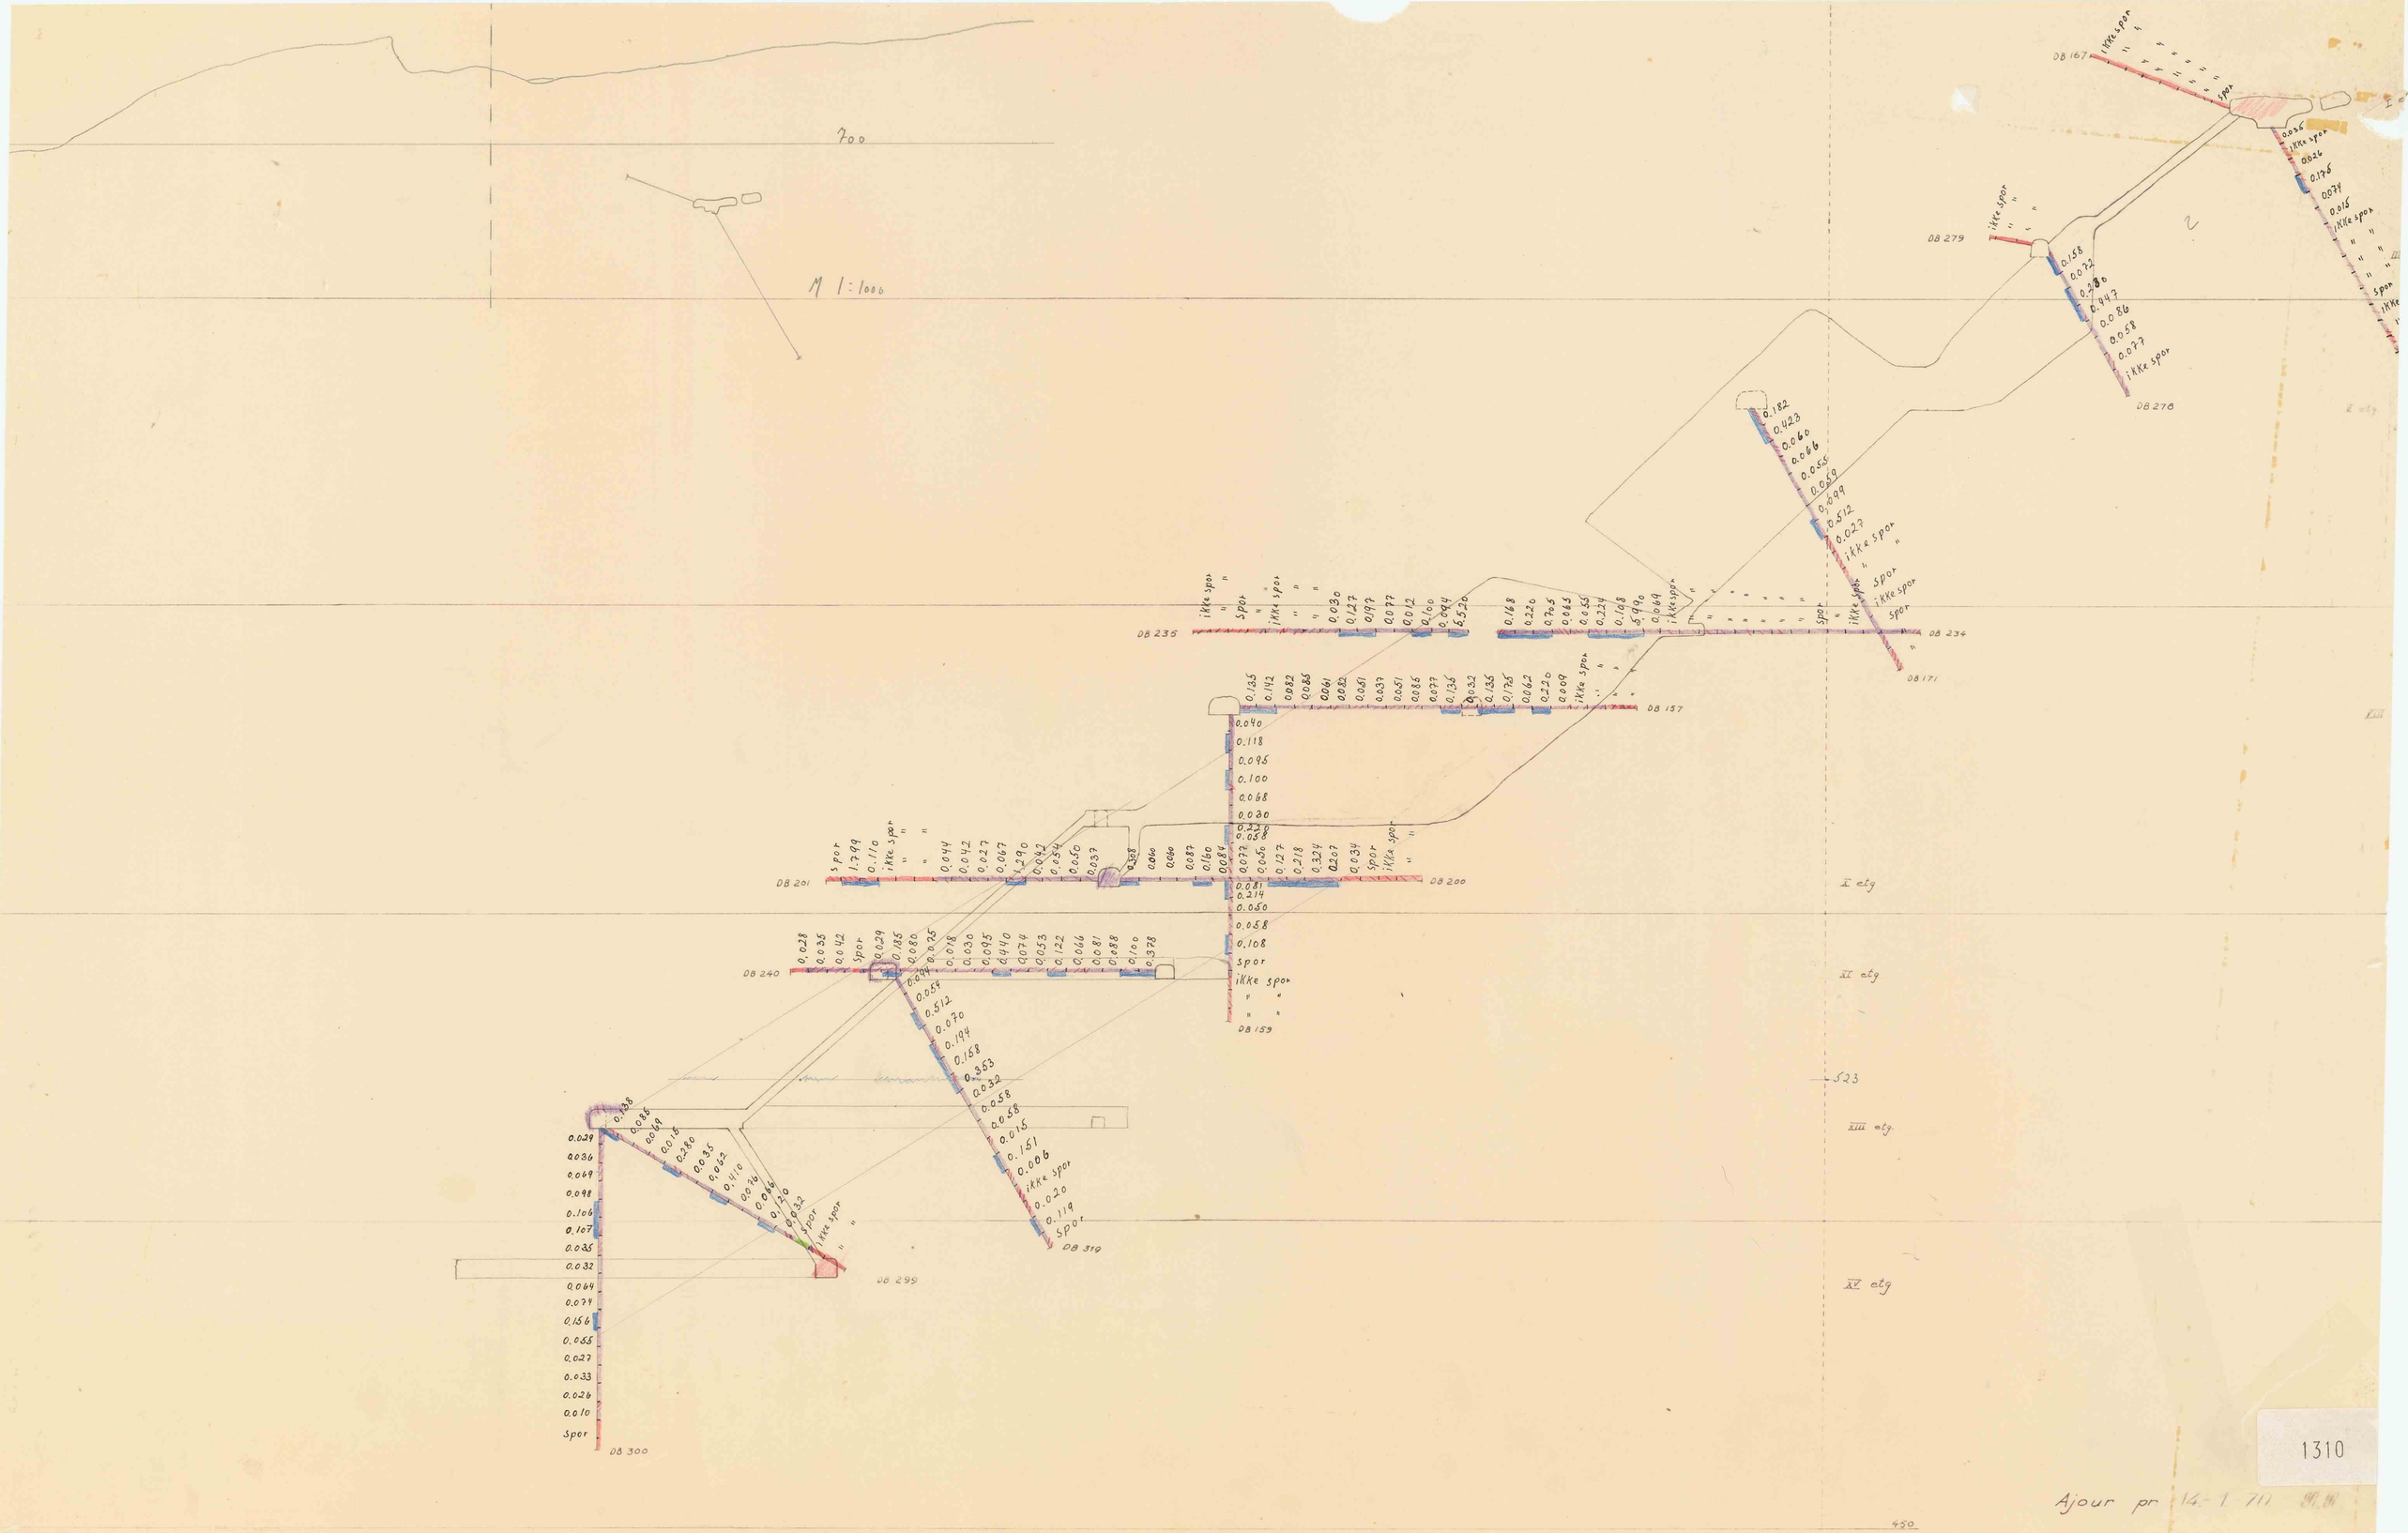

1310

Ajour pr 14.1.71

Profil 38 Knoben II	Målestok 1:500	Tegn. Nr. Trace Nr.
	Erst. for	