


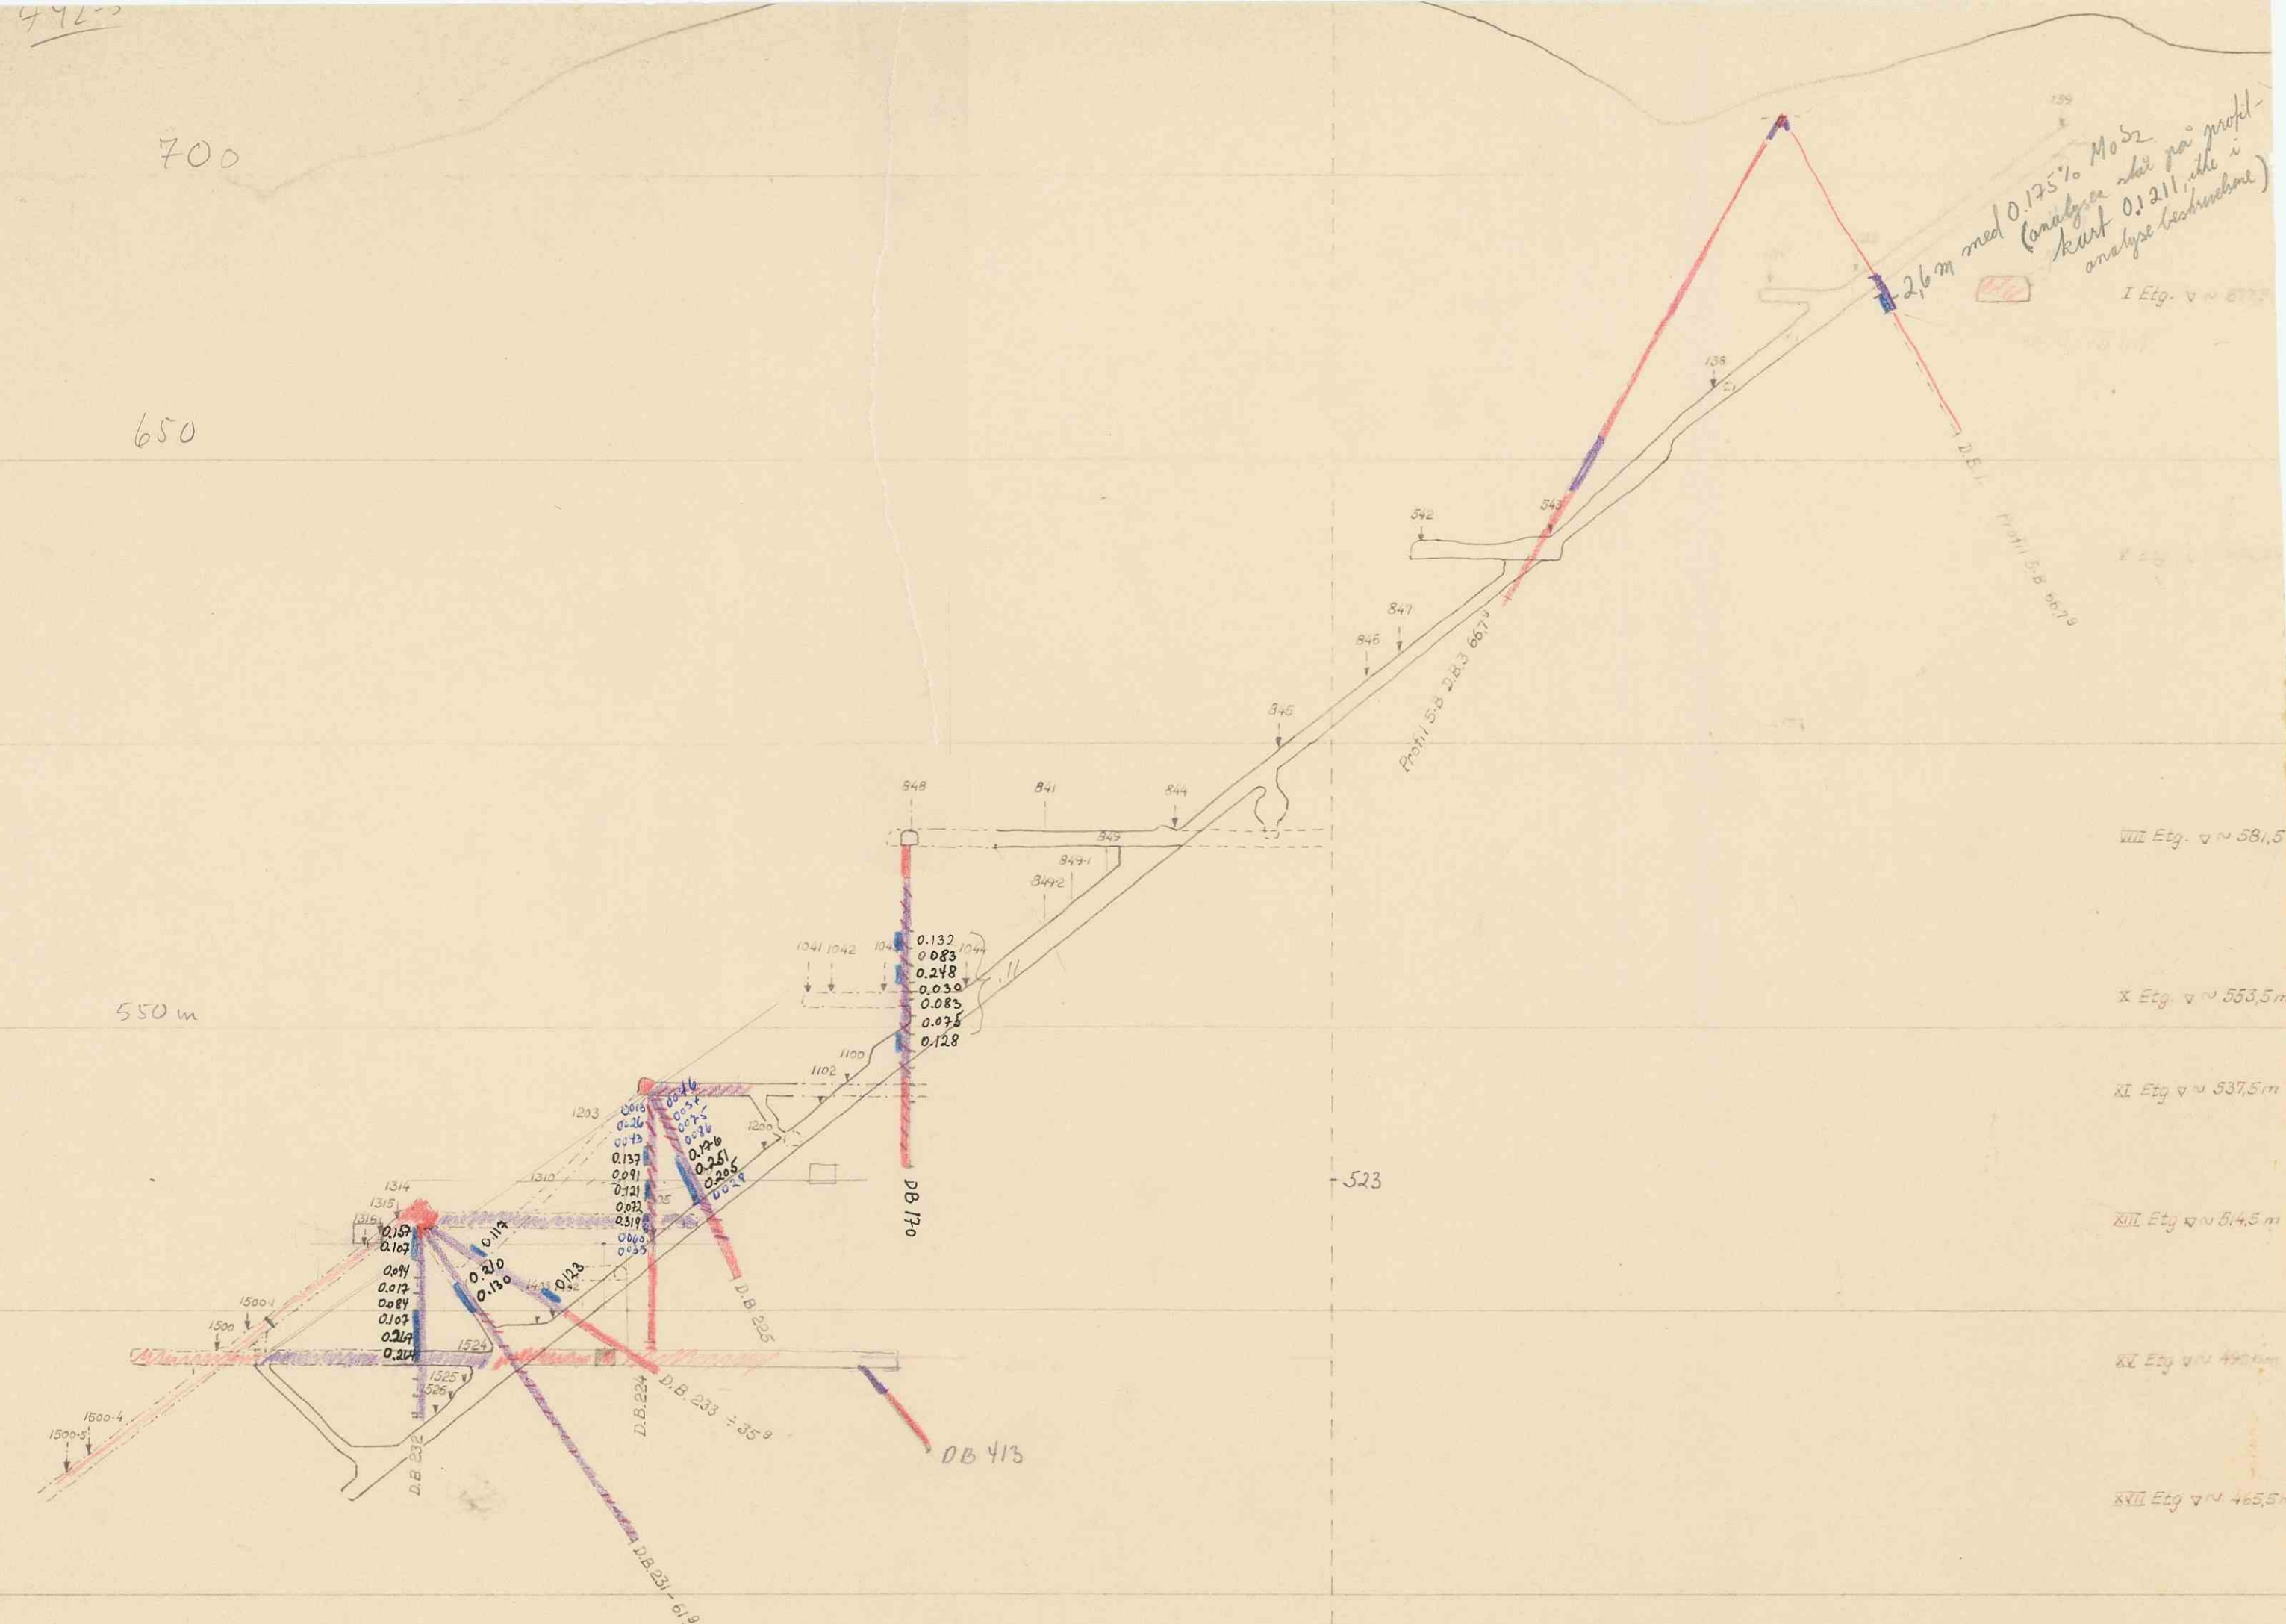

med 0.125% MoS₂
(analyse på profil-
kurt 0.121, ikke i
analyse beskrivelse)
I Etg. v ~ 581,5

III Etg. v ~ 581,5

X Etg. v ~ 553,5 m

XI Etg. v ~ 537,5 m

XII Etg. v ~ 514,5 m

XIII Etg. v ~ 490,0 m

XIV Etg. v ~ 465,5 m

1330

Profil sj. 5 Knaben II Grube. Profil 43	Målestokk 1:1000	Tegn. R.K. 9a 17- Trc. 1.0 3- Kfr.
	Erstatning for: 1/2 Knaben Molybdængruber 00.285	