



Diseplass skjerpene Drammensveien, Kongsberg.

M = 1:250

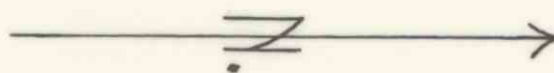

Vinnjerdet skjerperekke.

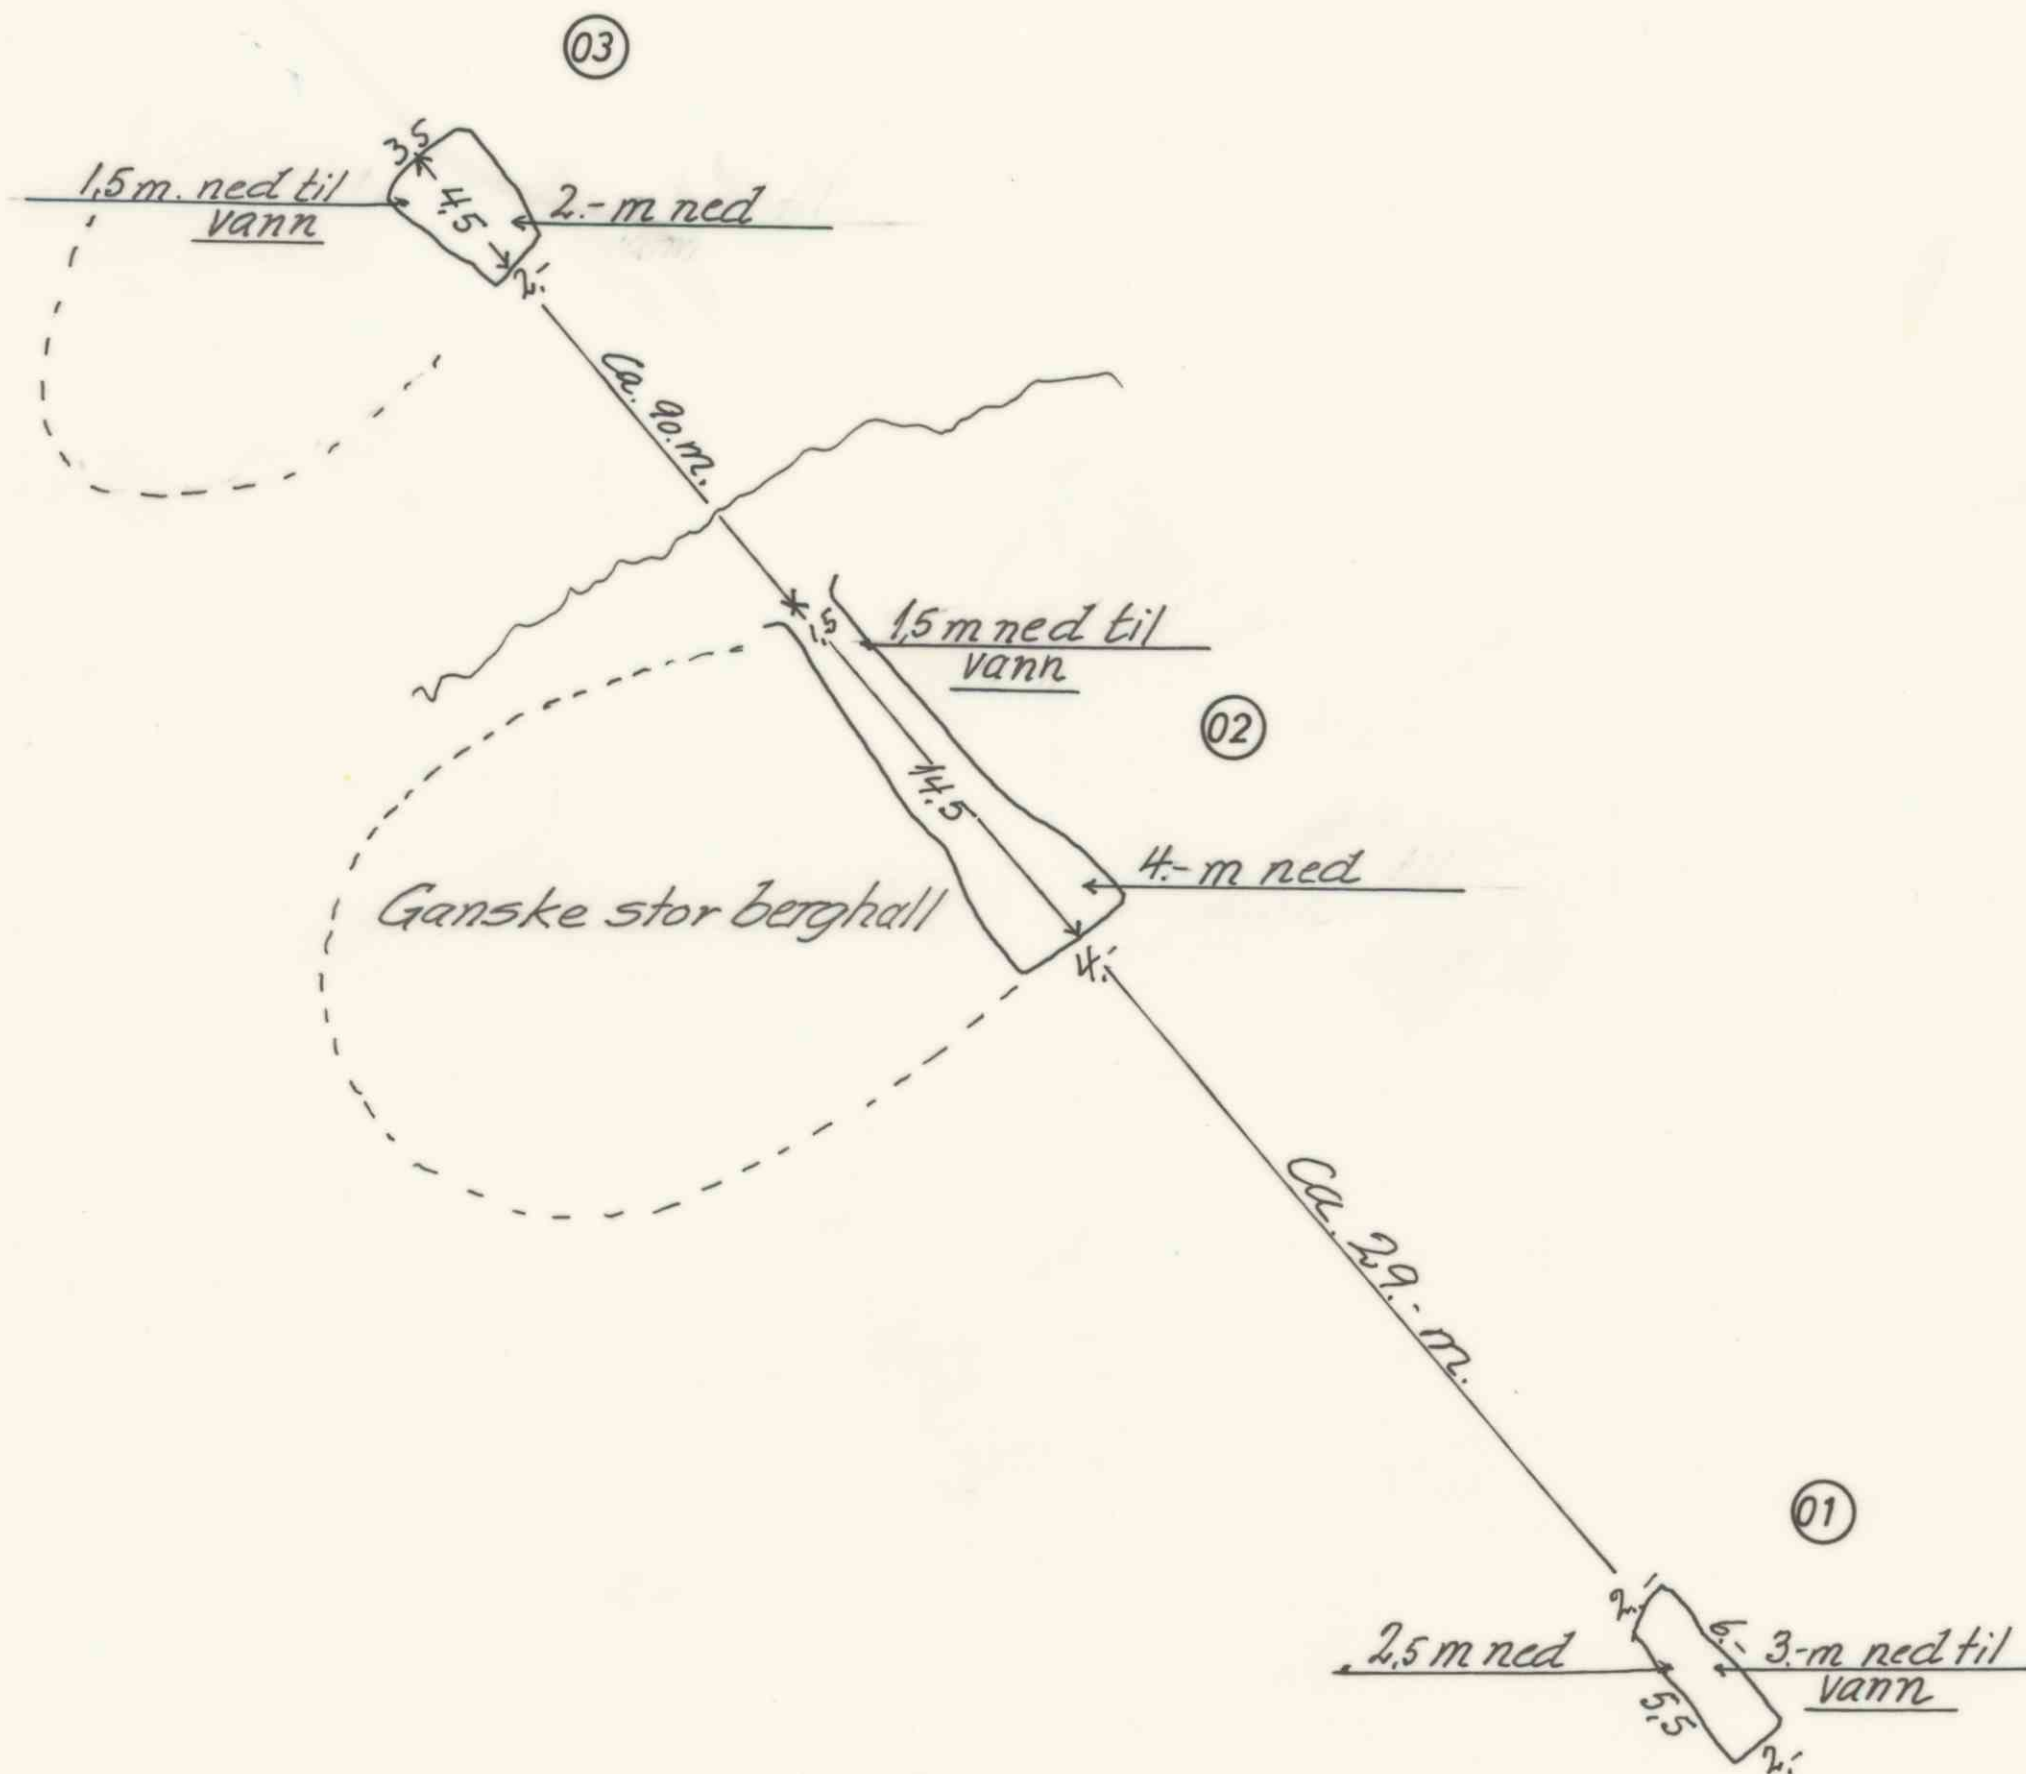

14419

Kongsberg, den 13/2-1978.
R. Kongsgård