


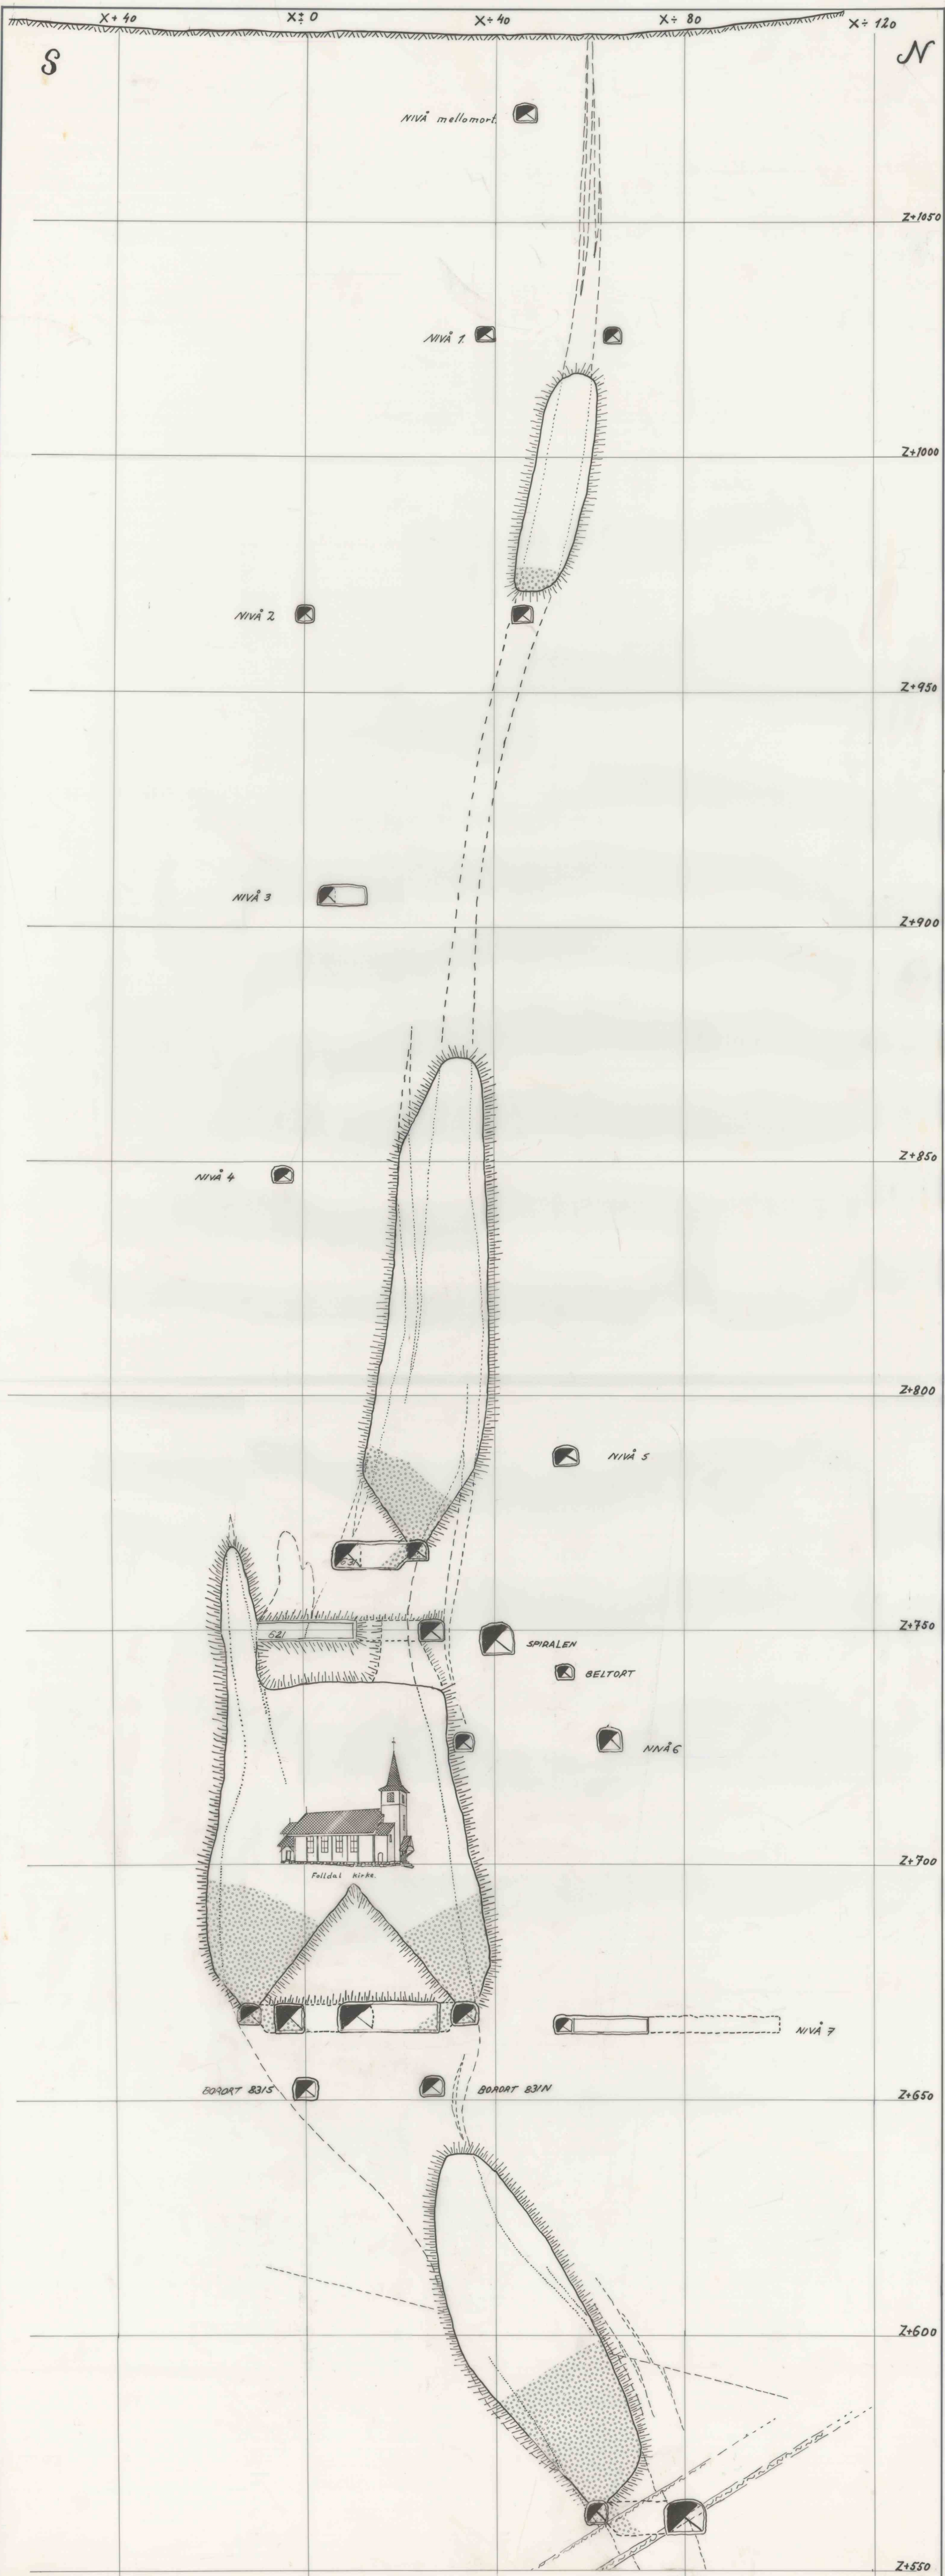

VERTIKAL PROFIL Y+280

FOLLDAL KIRKE ER TEGNET INN I TONT

STROSSEROM MED SAMME MÅLESTOKK

PROFILET ER SETT MOT VEST.

MÅLESTOKK 1:500

TVERRFJELLET 30-06-89.

