

Y÷ 160


Y÷ 200

Y÷ 240

Y÷ 280

Y÷ 320

Y÷ 360

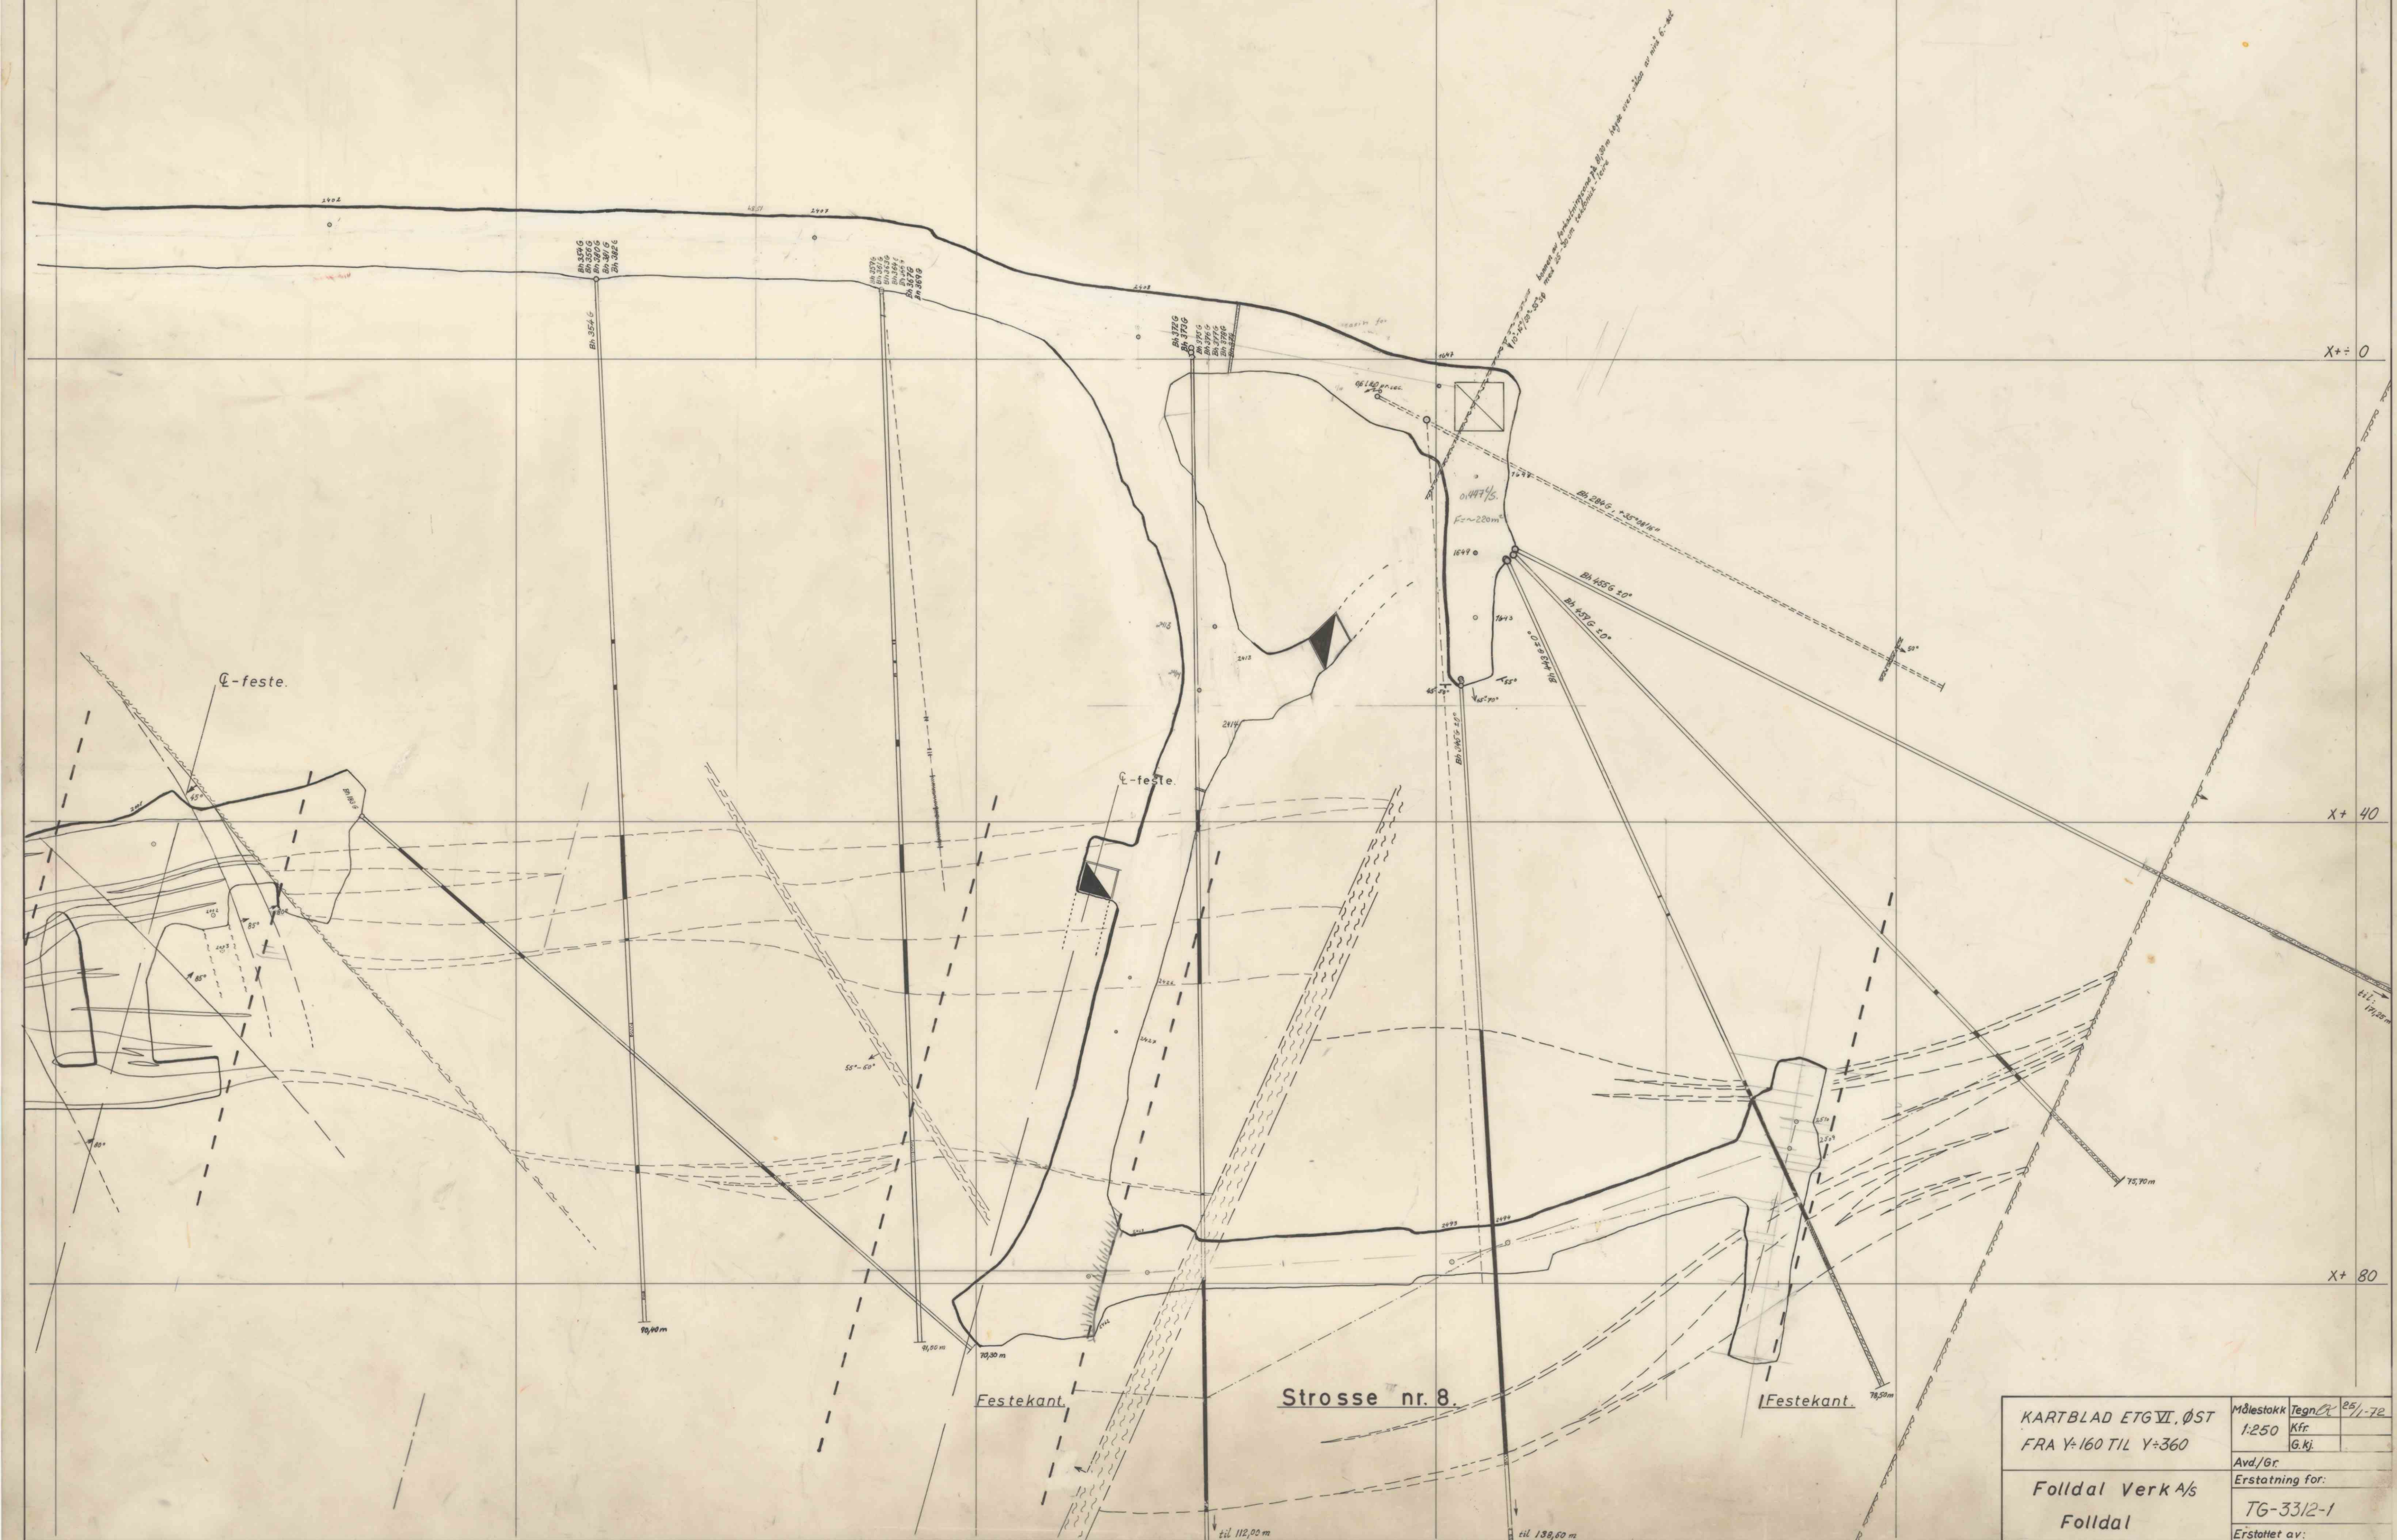

KARTBLAD ETG VI, ØST
FRA Y÷160 TIL Y÷360

Folldal Verk A/s
Folldal

Målestokk Tegn. 25/1-72
1:250 Kfr.
G.kj.
Avd./Gr.
Erstatning for:
TG-33/2-1
Erstattet av: