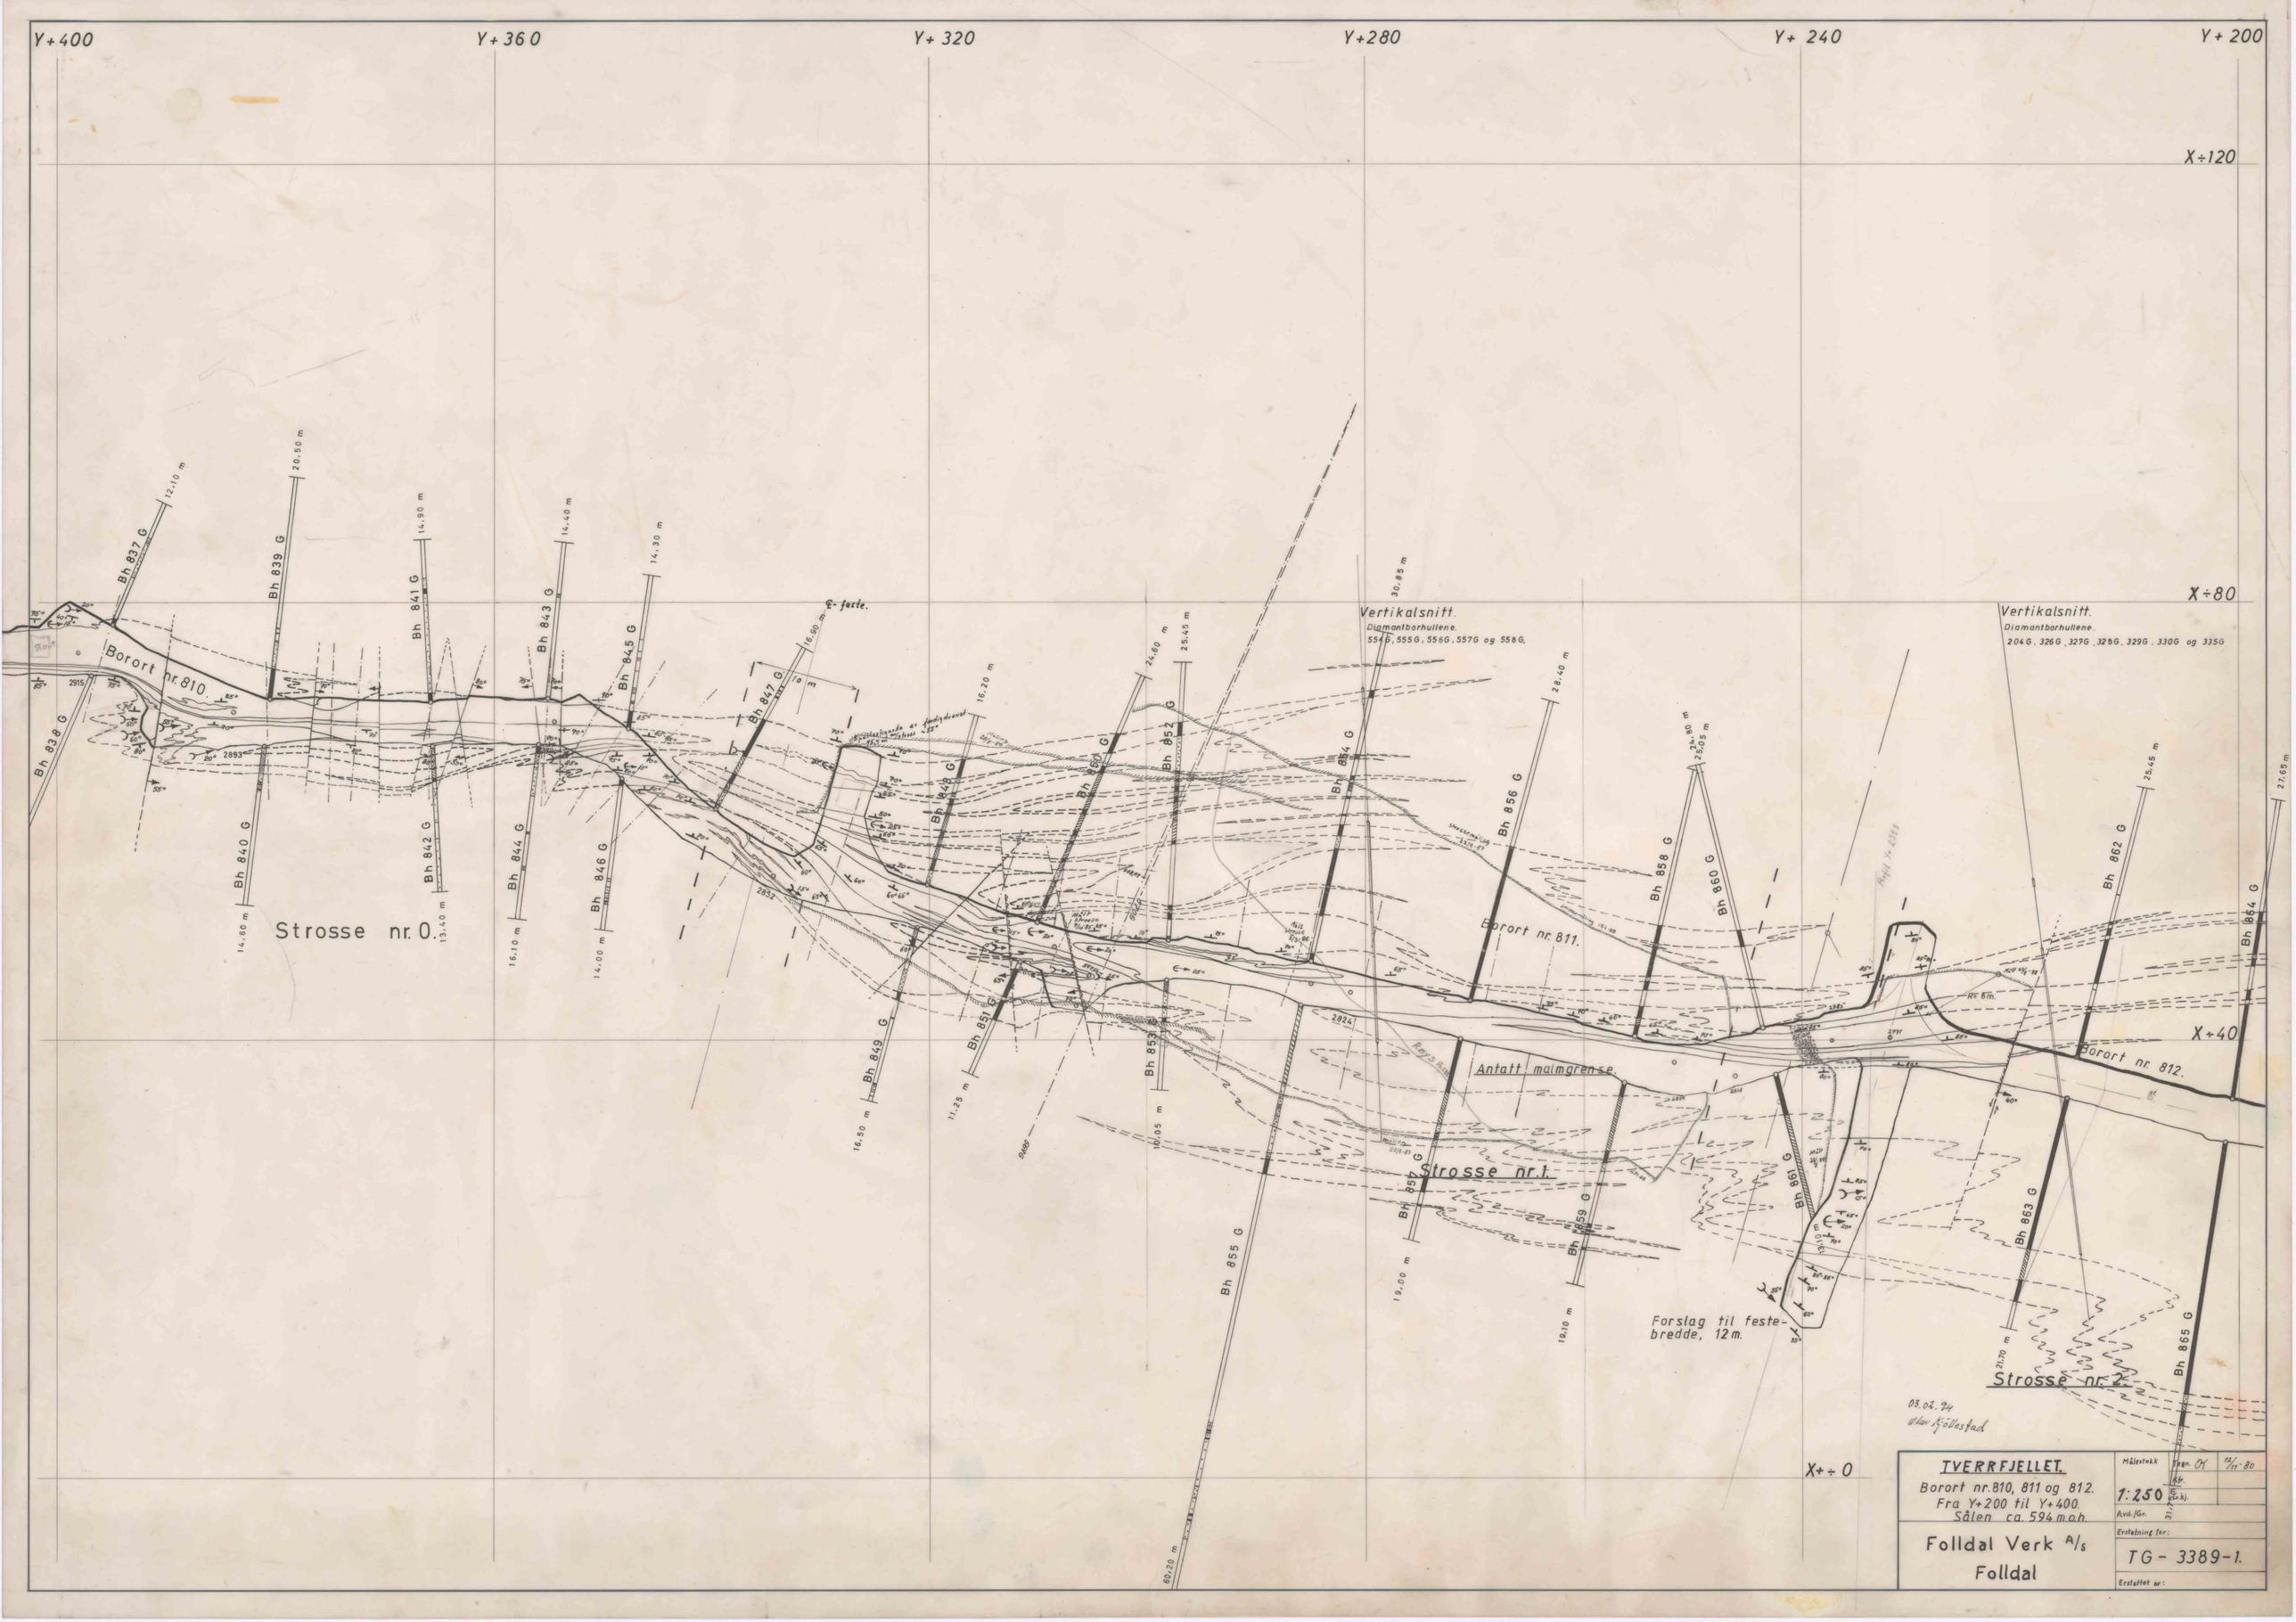

TVERRFJELLET.
Borort nr. 810, 811 og 812.
Fra Y+200 til Y+400.
Sålen ca. 594 m.o.h.

Folldal Verk A/s
Folldal

Målestokk 1:250	Tegn. OK	12/11-80
	Kf.	
	Sk.kj.	
Avd./Gr.	Erstatning for:	
	TG - 3389-1.	
	Erstattet av:	