


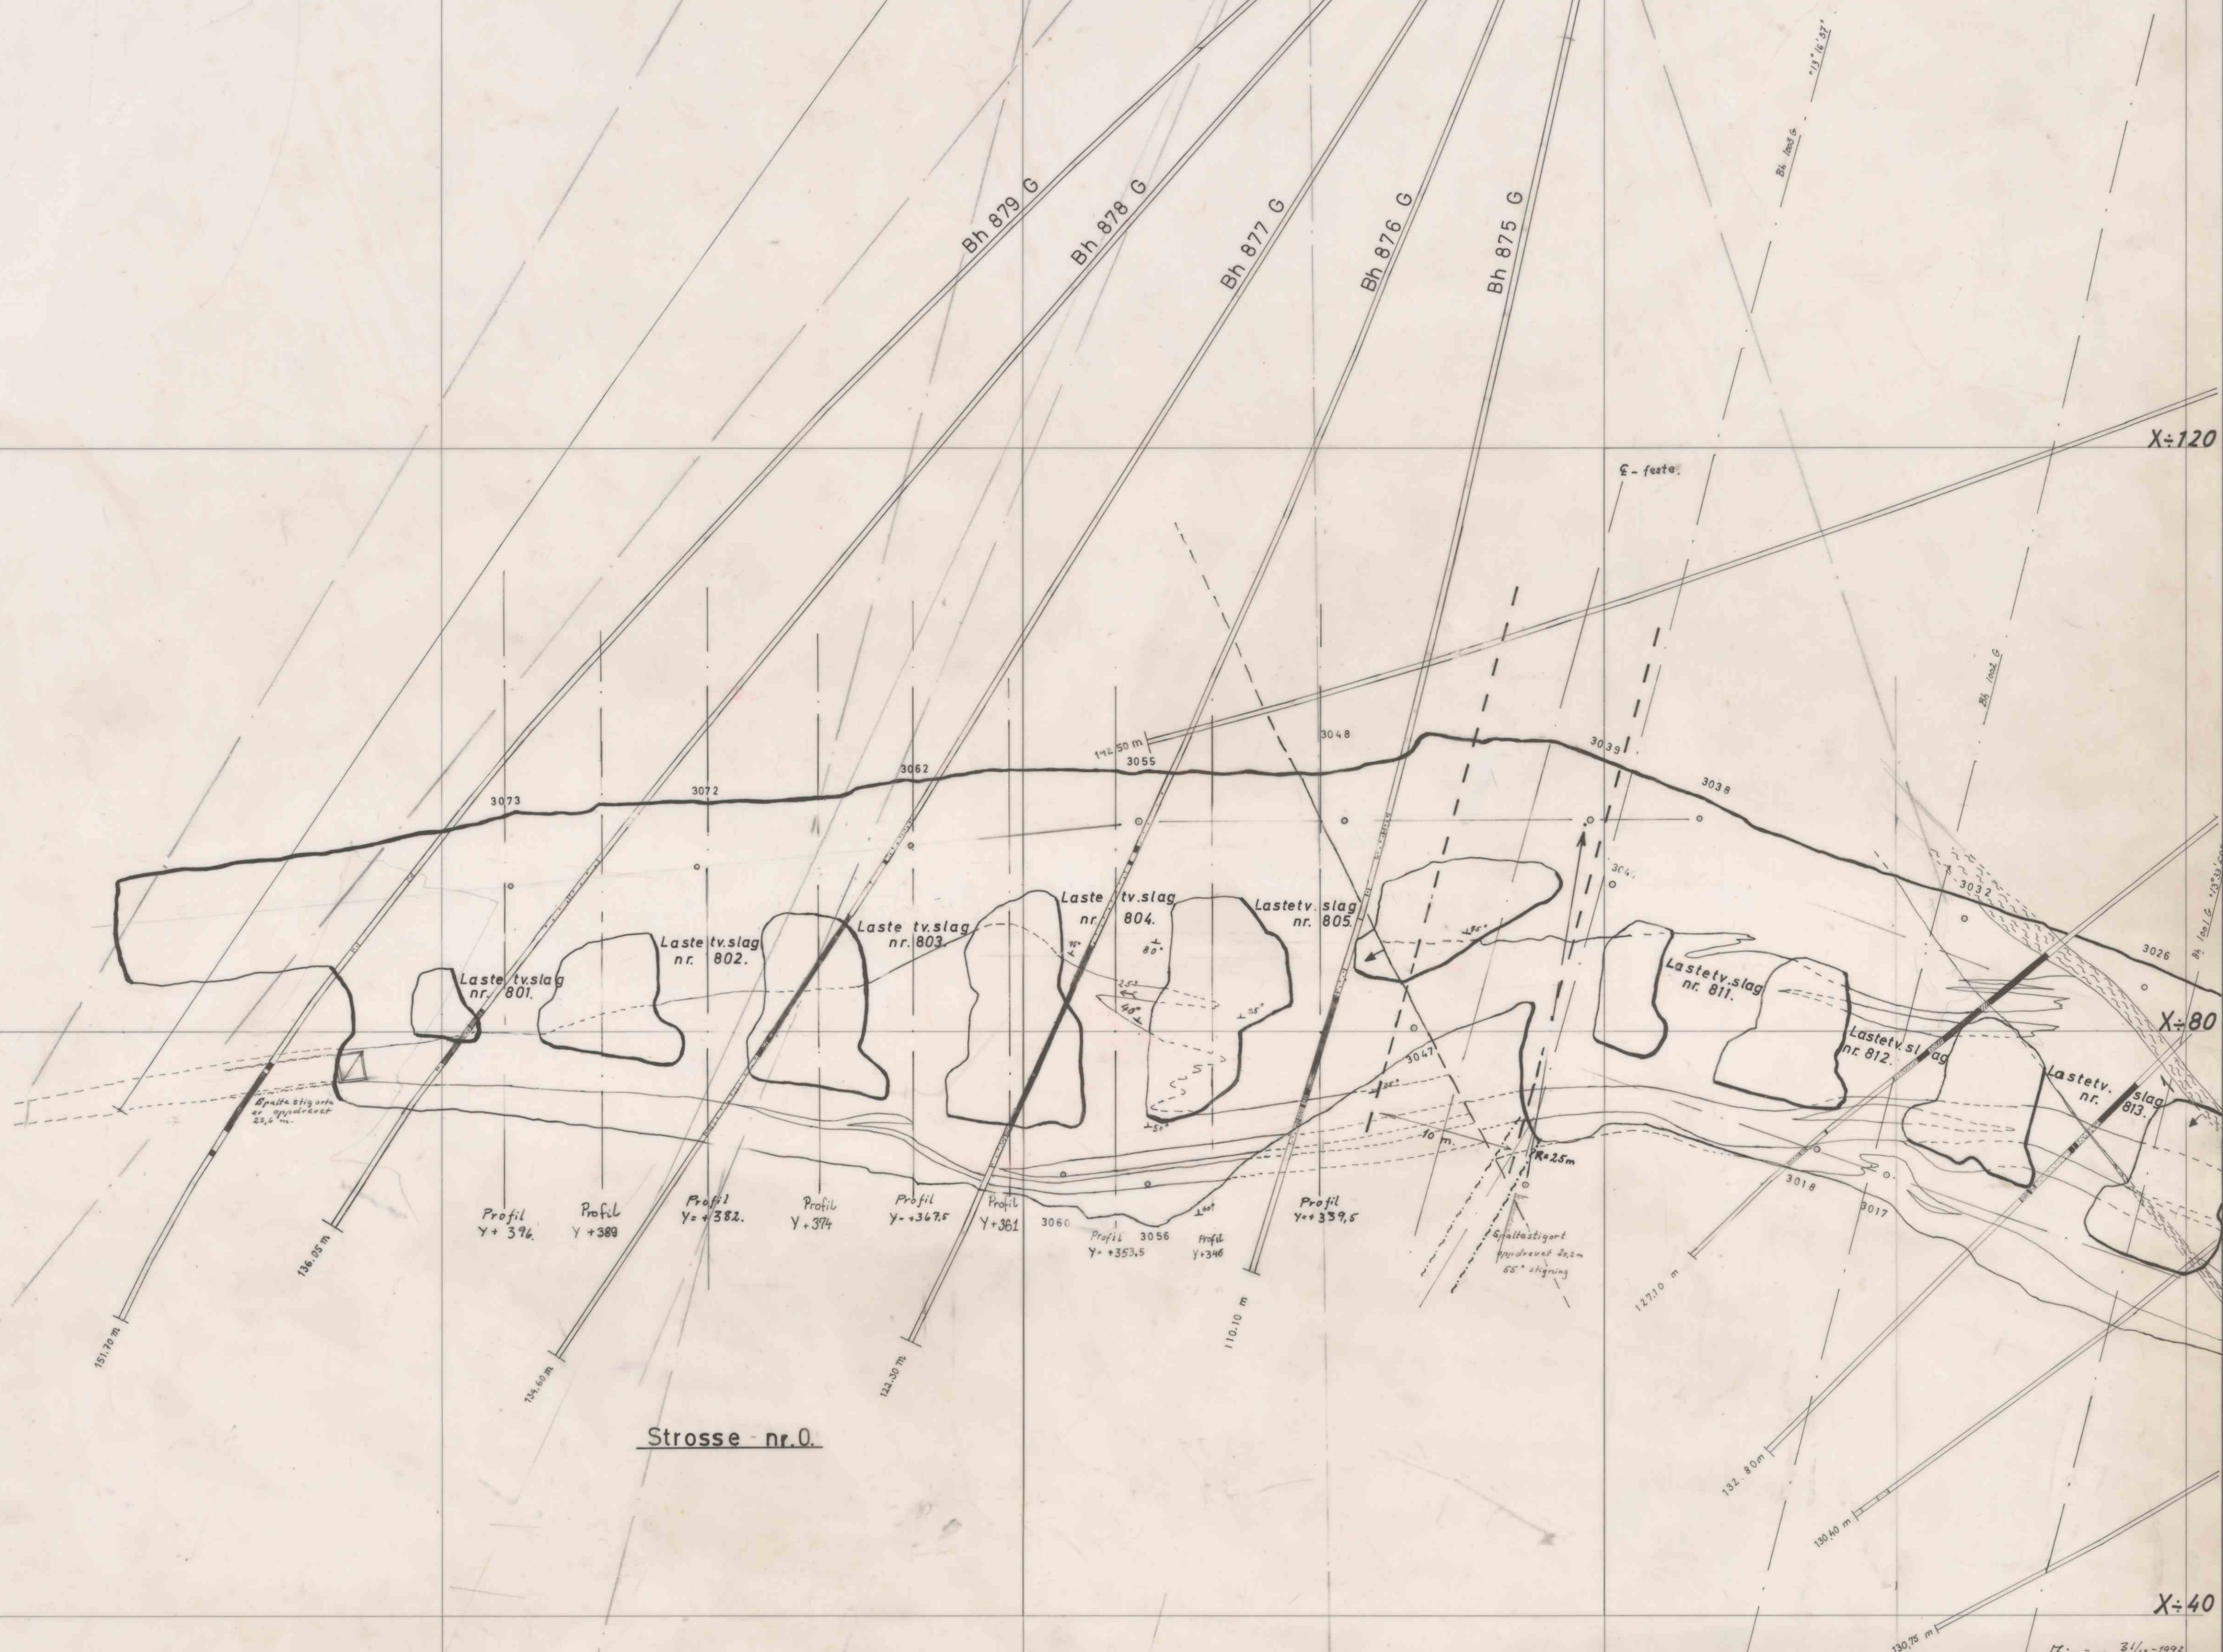

Strosse - nr.0.

 $X \div 40$

Hjör 3 1/2 - 1993
Olav Kjöllestad

TVERRFJELLET.
Kartblad nivå VIII.
Fra Y+280 til Y+480.
Sålen ca. 555 m. o. h.

Målestokk	Tegn. <i>α</i>	
	Kfr.	
1:250	G.kj.	
Avd. / Gr.		
Erstating for:		
TG-3422-1		
Erstattet av:		

Folldal Verk A/s
Folldal