


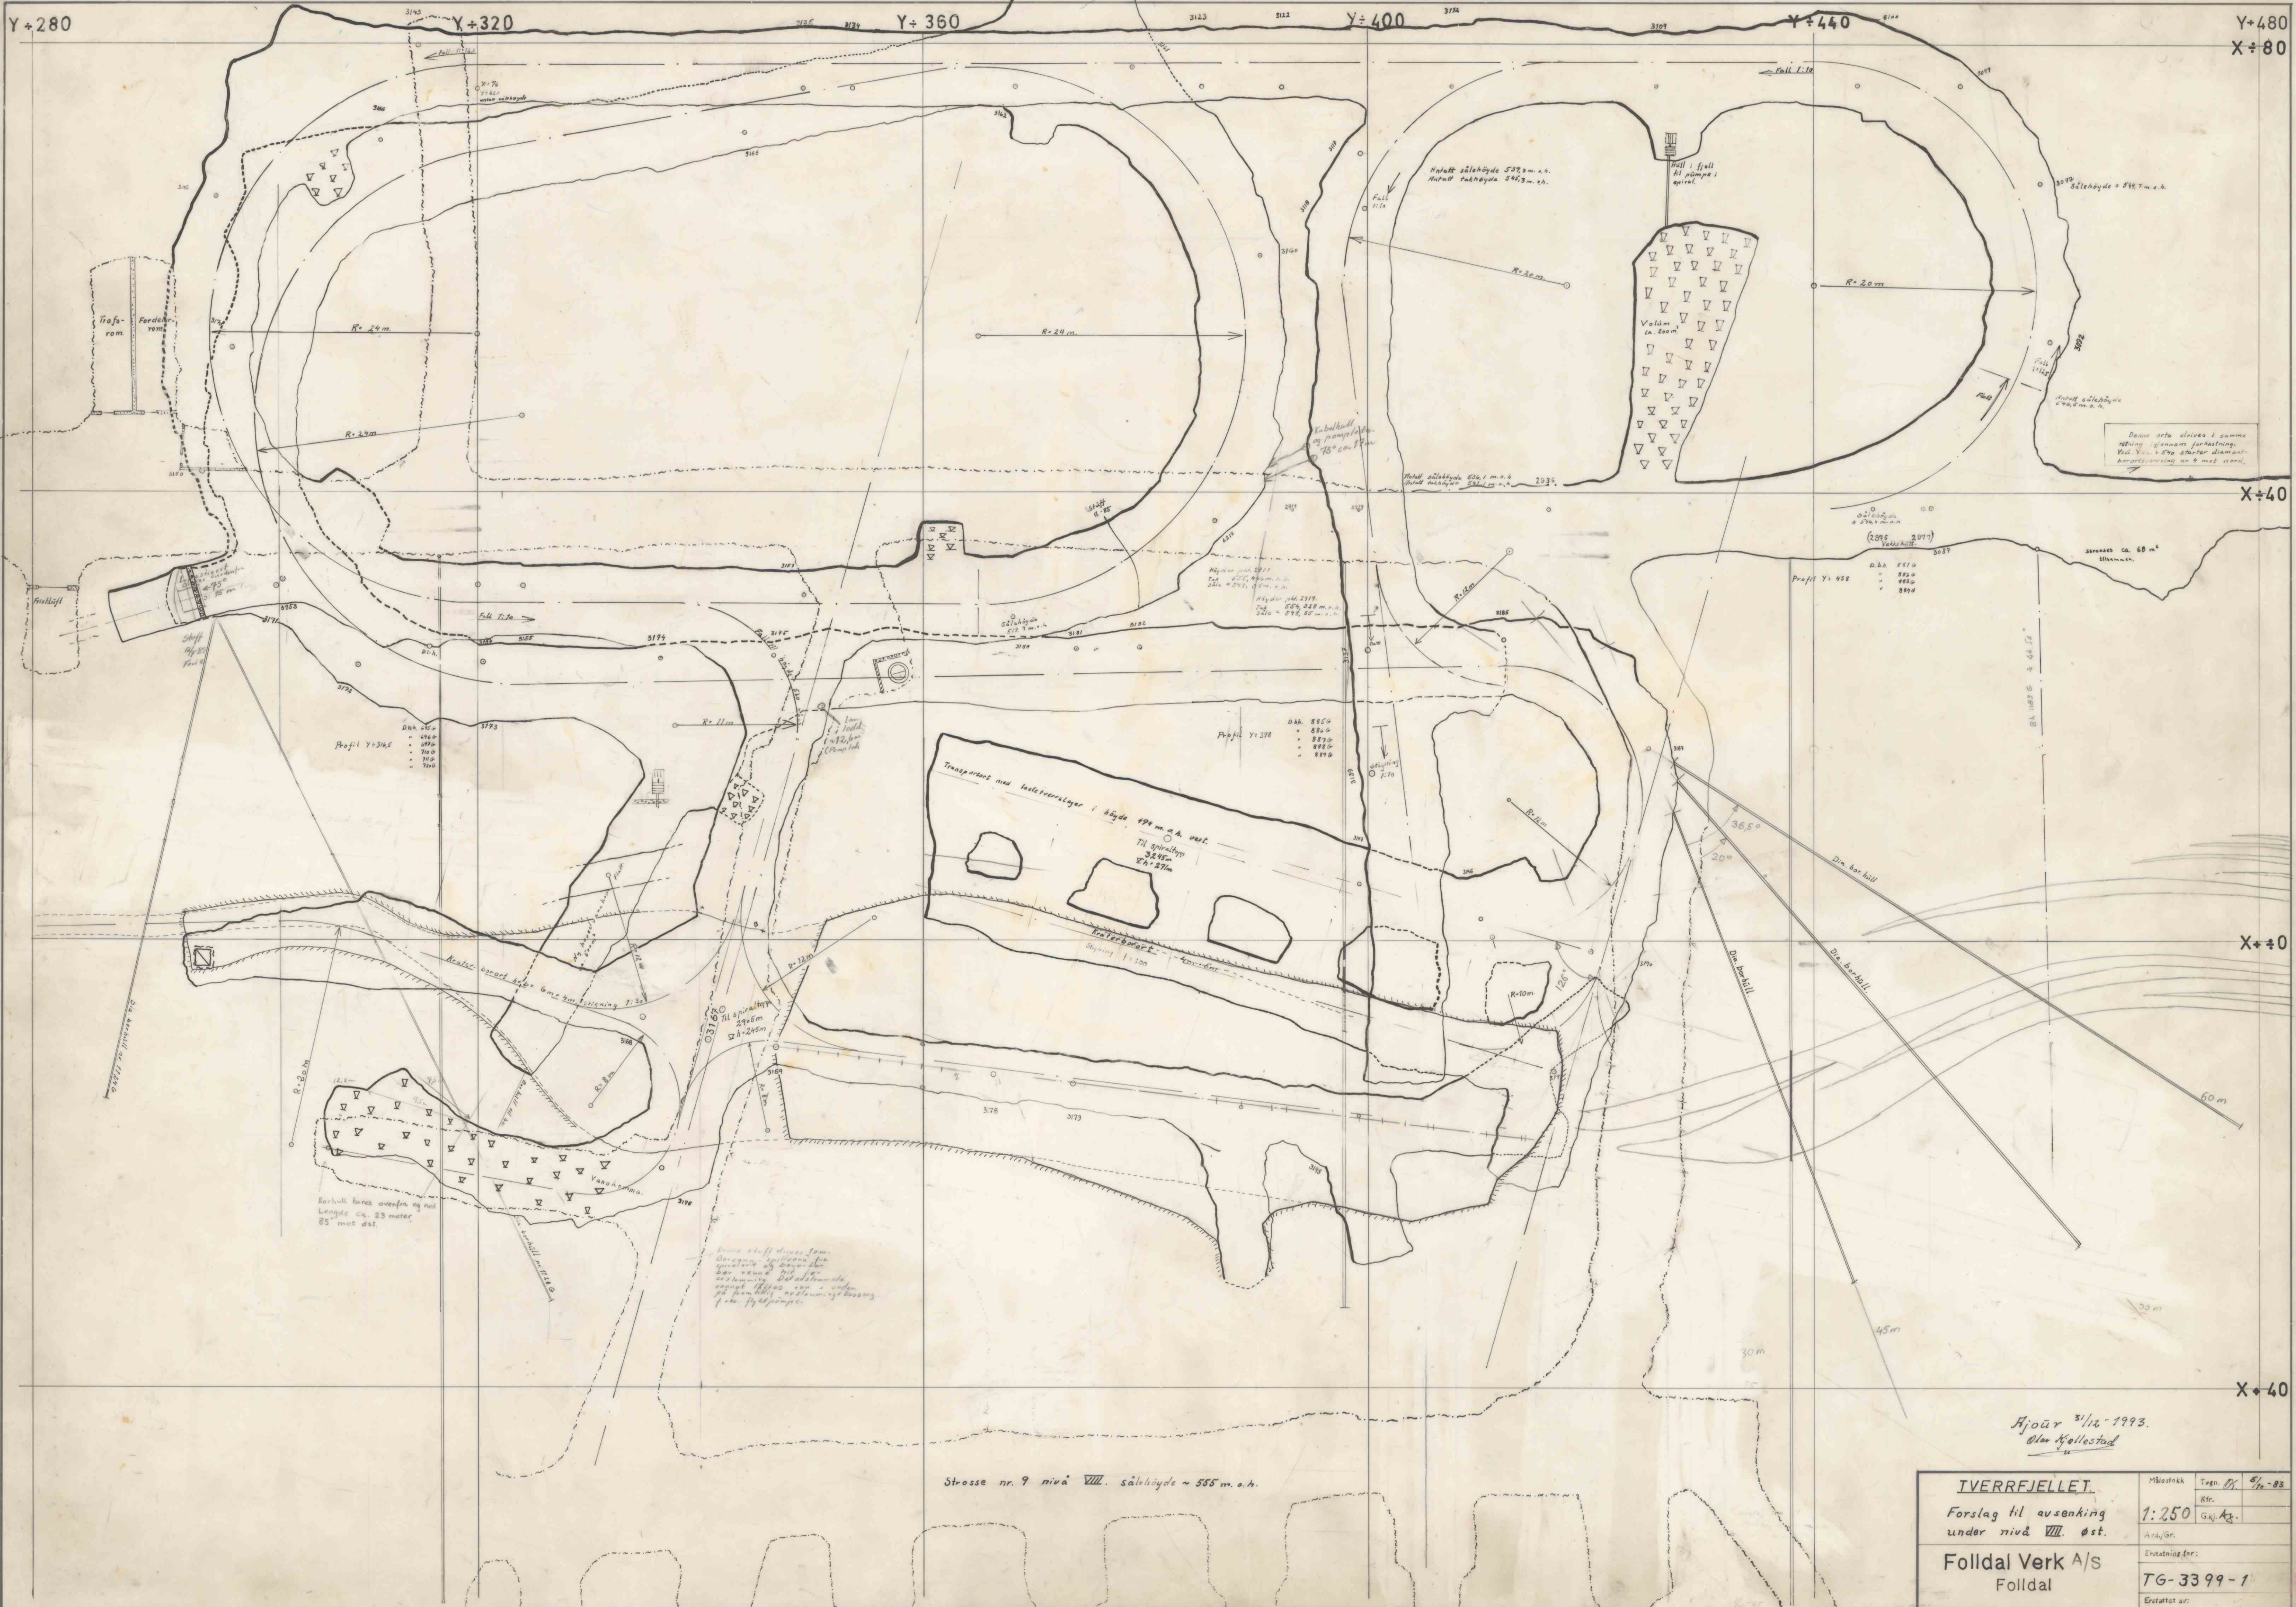

Hjør 3/11-1993.
Ole Kjelstad

Strosse nr. 9 nivå VIII. sølehyde ~ 585 m. a. h.

IVERFJELLET		Målestokk	Tegn. 1/11-83
Forslag til avsenking under nivå VIII. øst.		1:250	Kfr.
Folldal Verk A/s		Ans./G.	G.K. A.
Folldal		Erstatning for:	
		Erstatet av:	TG-3399-1