


FLAAT GRUBE

Scala 1:1000.

Oprids.
(Længdeprofil.)




Tværprofil.



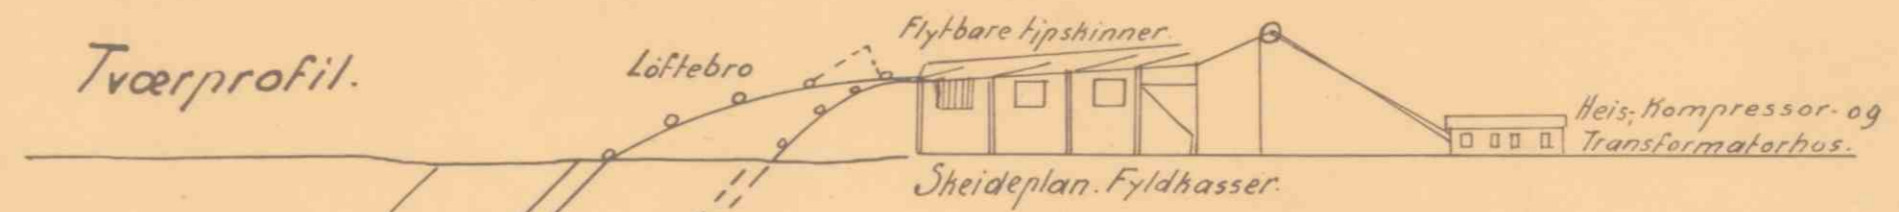


Hovedskakt

Scala 1:50

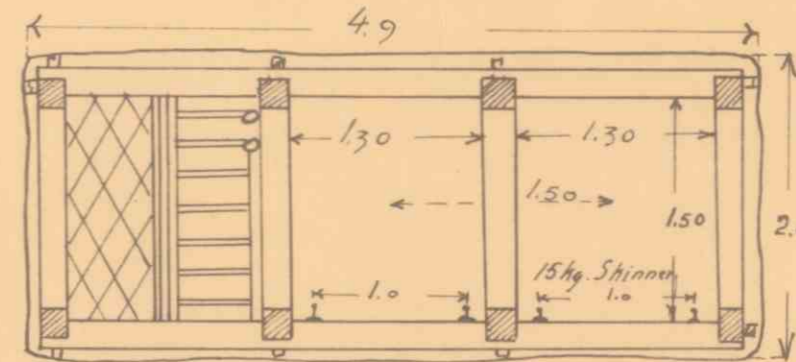

Udvidelse af gamle shaft.

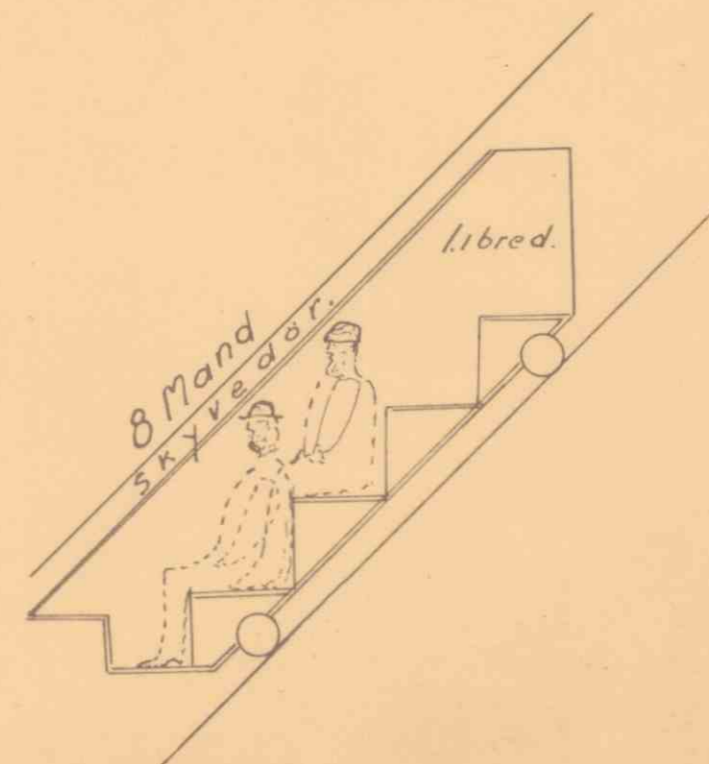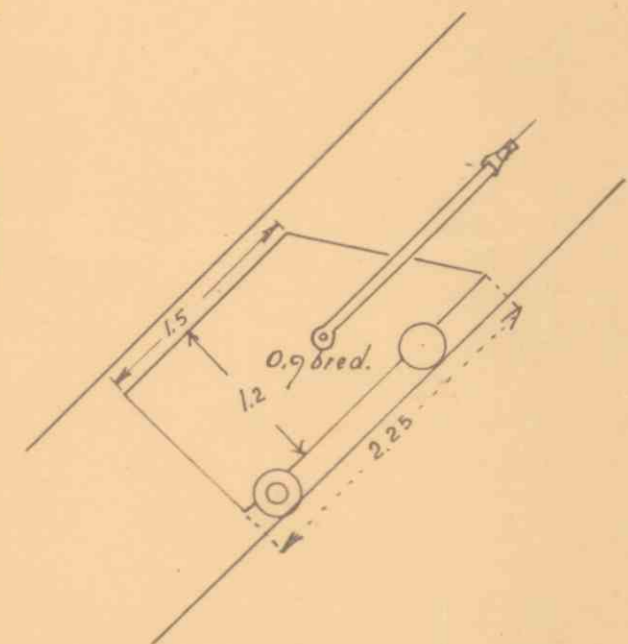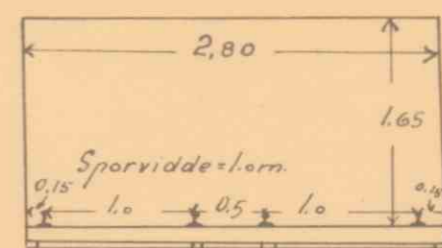

Folddal, Februar 1910
W.L. sign.