


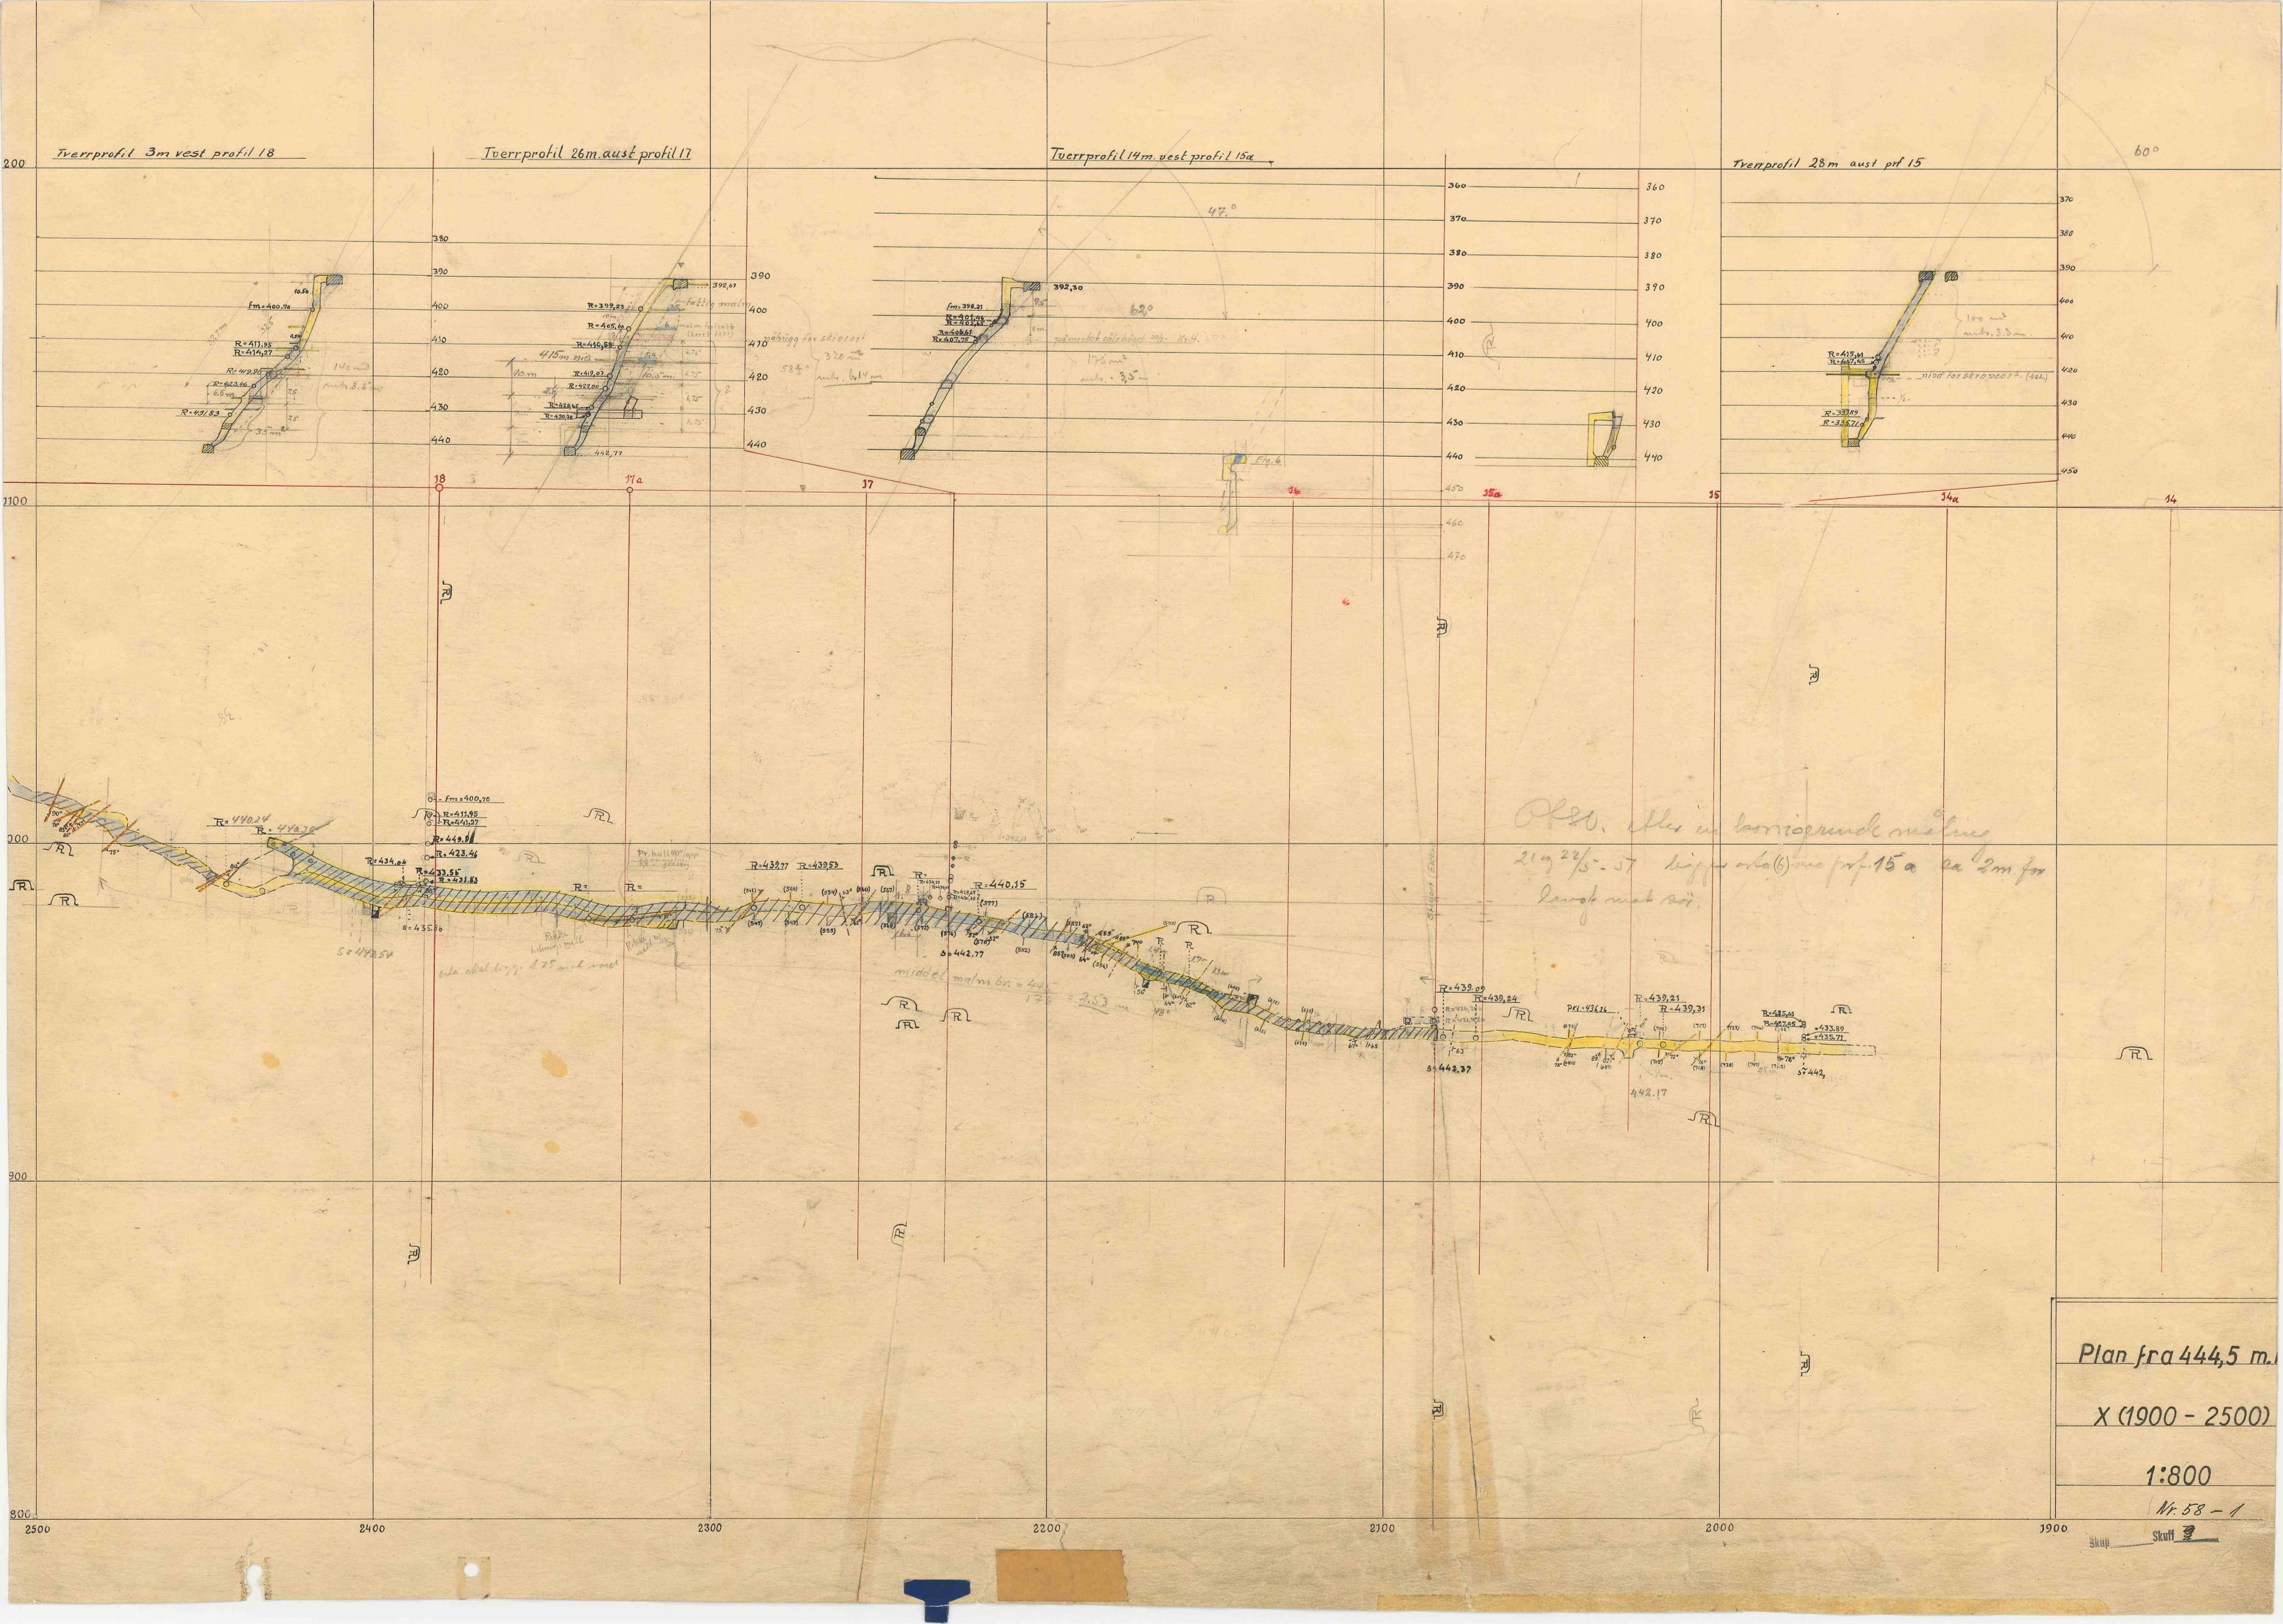

Tverrprofil 3m vest profil 18

Tverrprofil 26m aust profil 17

Tverrprofil 14m vest profil 15a

Tverrprofil 28m aust profil 15

60°

Ofset, efter en horisontal malning
219 2/5 - 57 ligger på (6) m af 15 a ca 2m for
langt med sø.

Plan fra 444,5 m.

X (1900 - 2500)

1:800

Nr. 58 - 1

Skuff 2