


Tverrprofil 56 m. vest prof 23

Tverrprofil 30 m vest profil 23

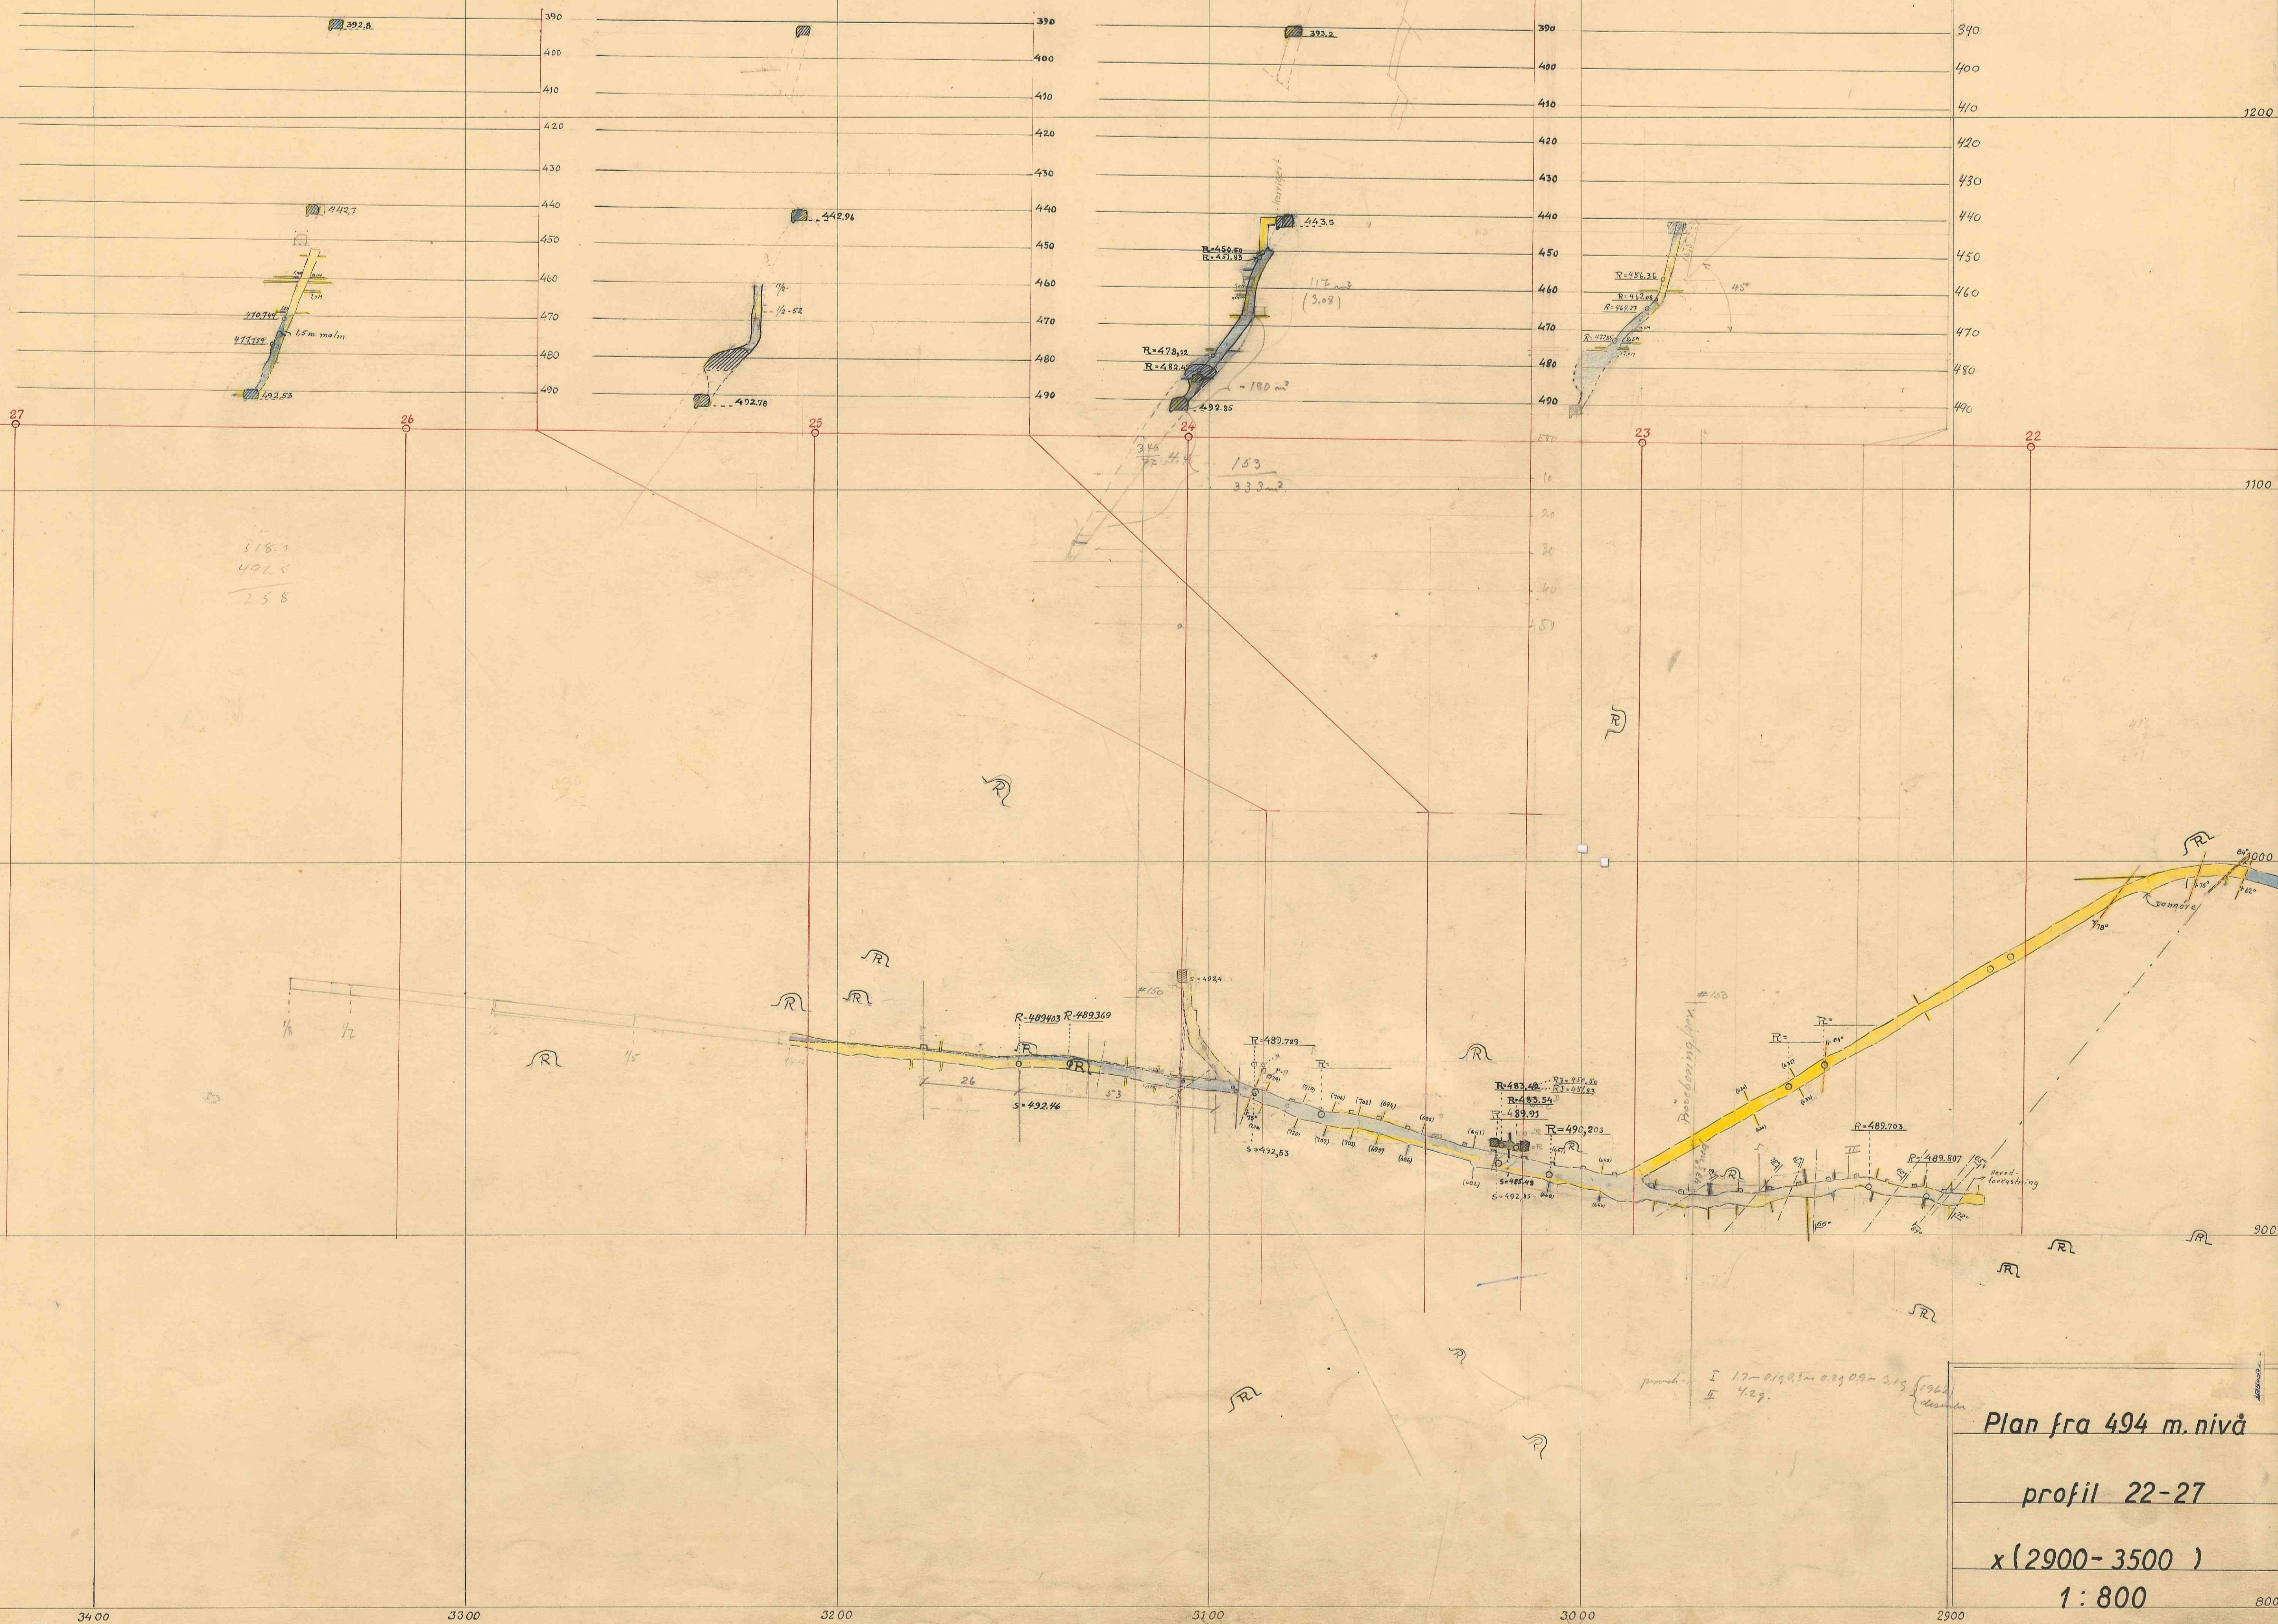

Plan fra 494 m. nivå

profil 22-27

x (2900-3500)

1:800

Nr. 83

Skap Skat