Tverrprofil = 7m. øst profil 25
346 - 394 m. nivå

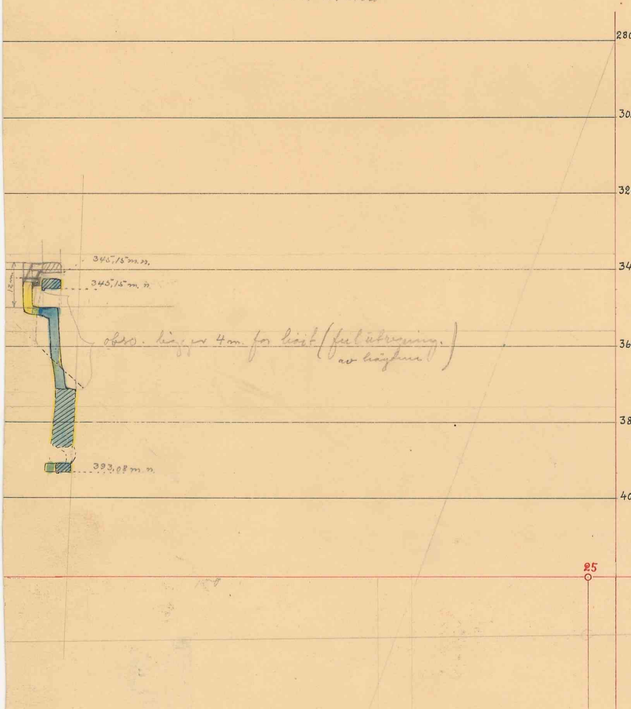

Tverrprofil = 12,5 m øst for profil 23
346 - 494 m. nivå

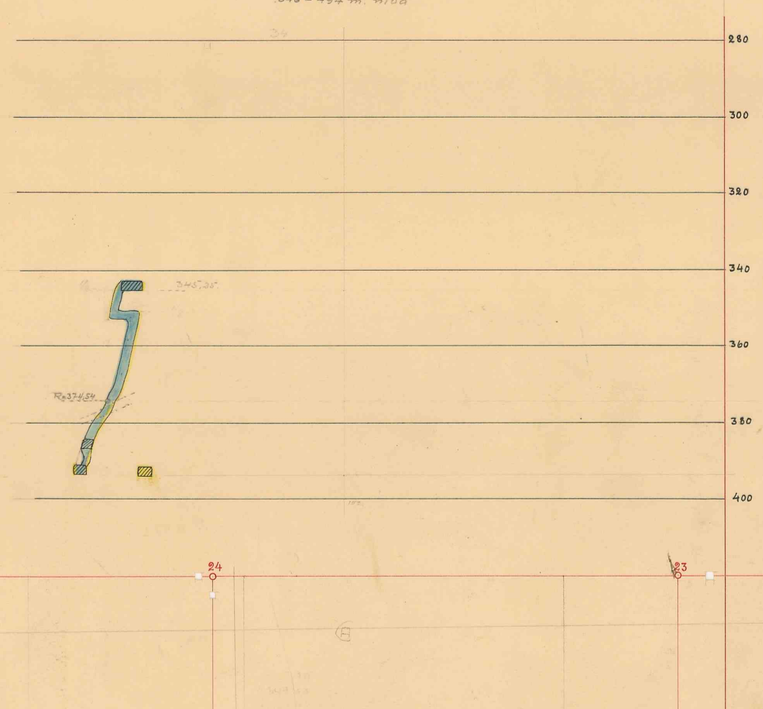

Tverrprofil fra sykehus = 9m øst for profil 20
394 - 527 m n.v.

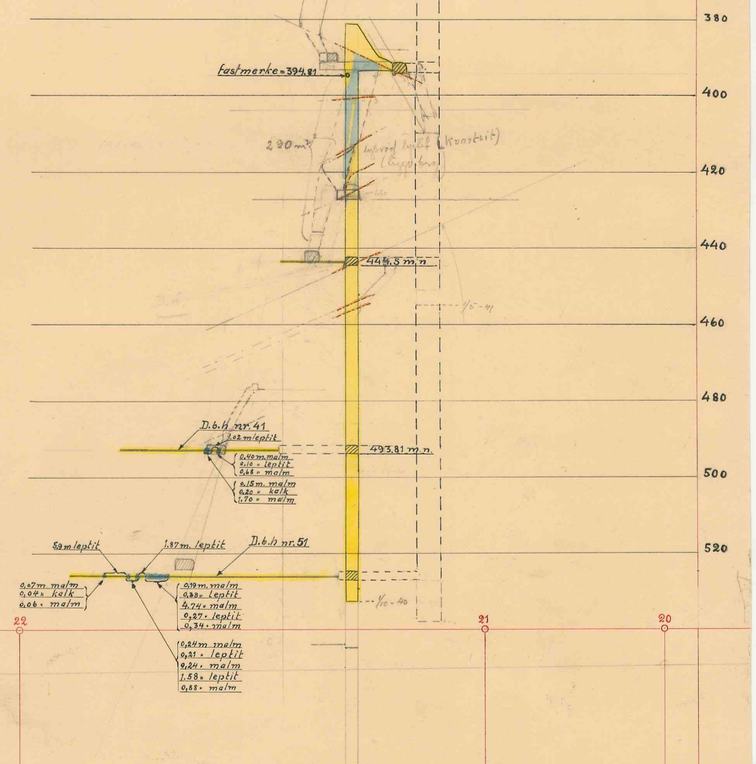

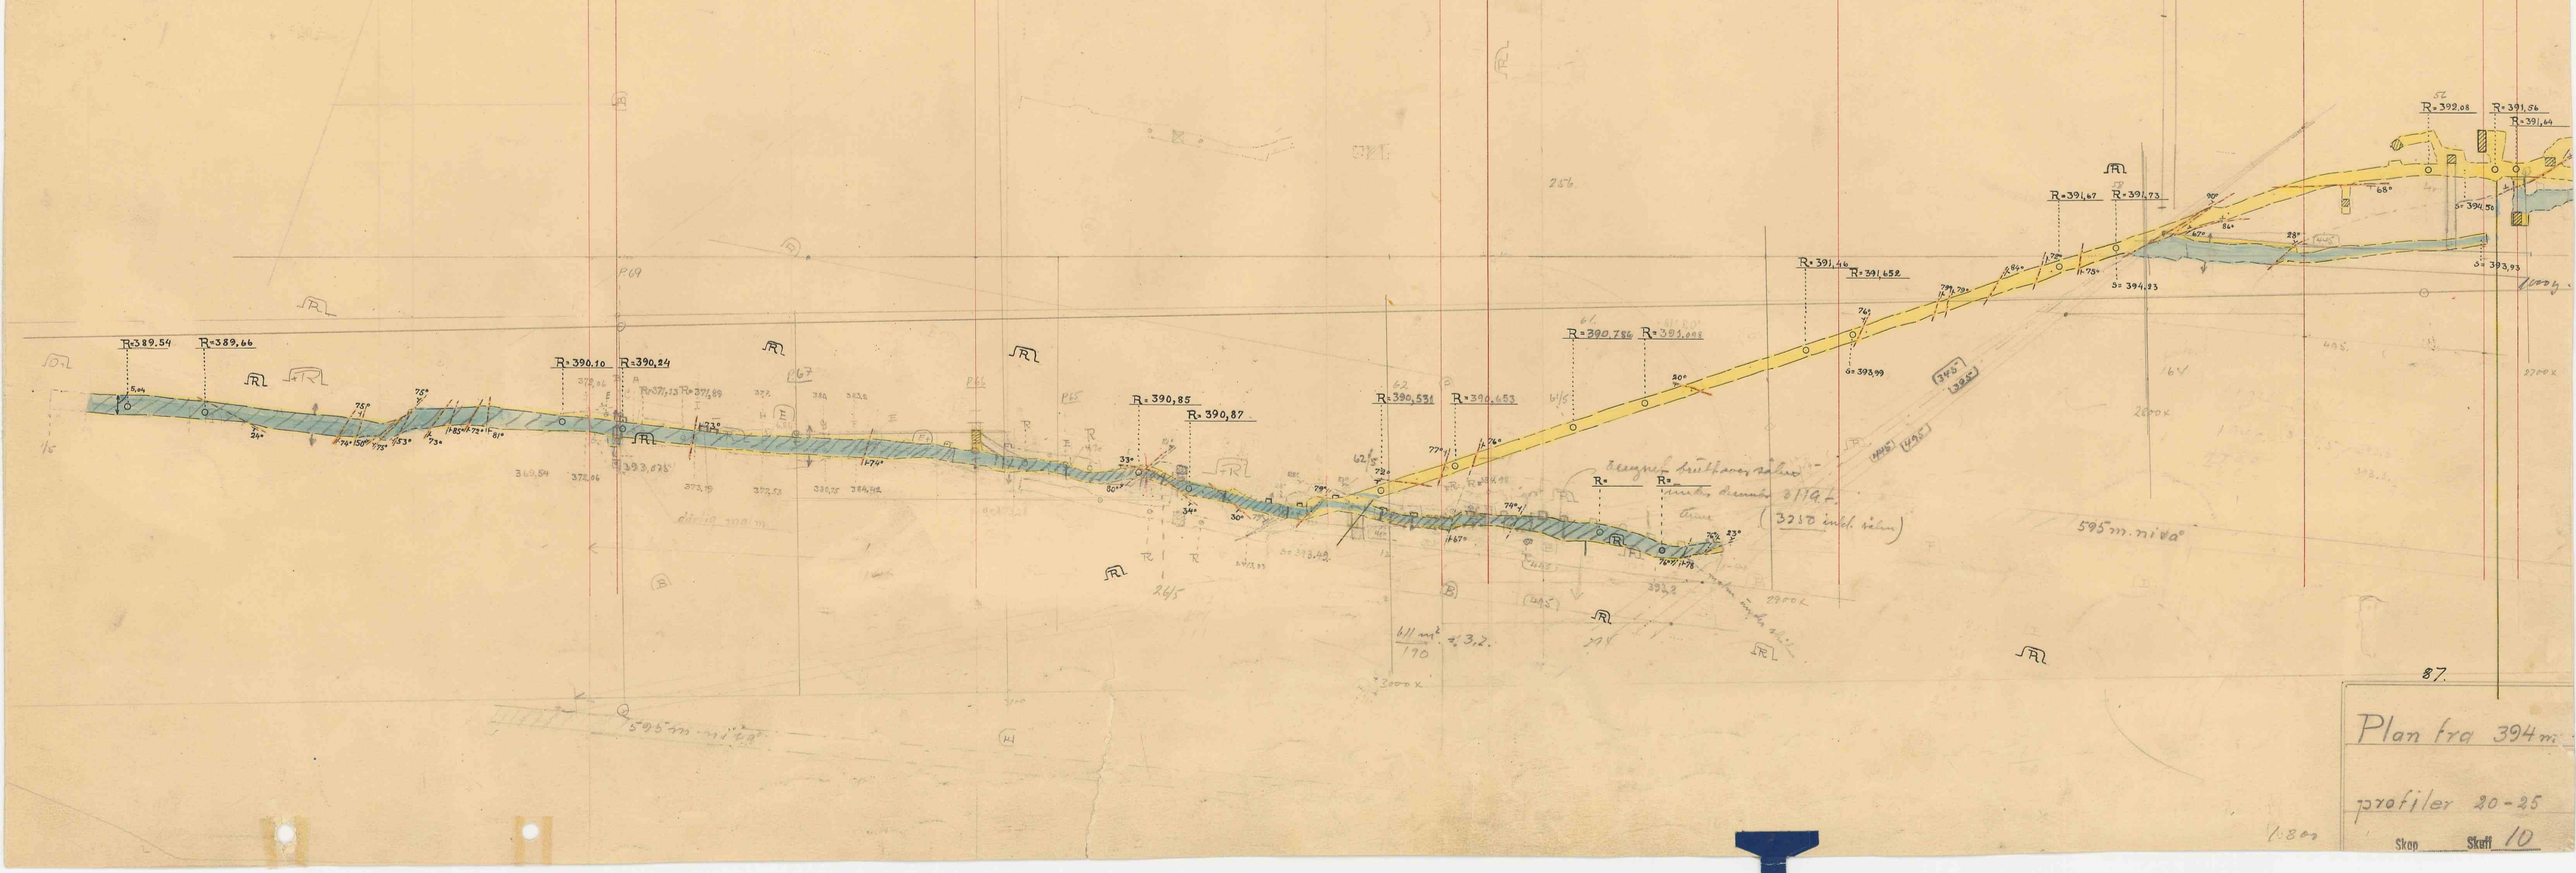

Plan fra 394 m
profiler 20-25
Skop Skuff 10