


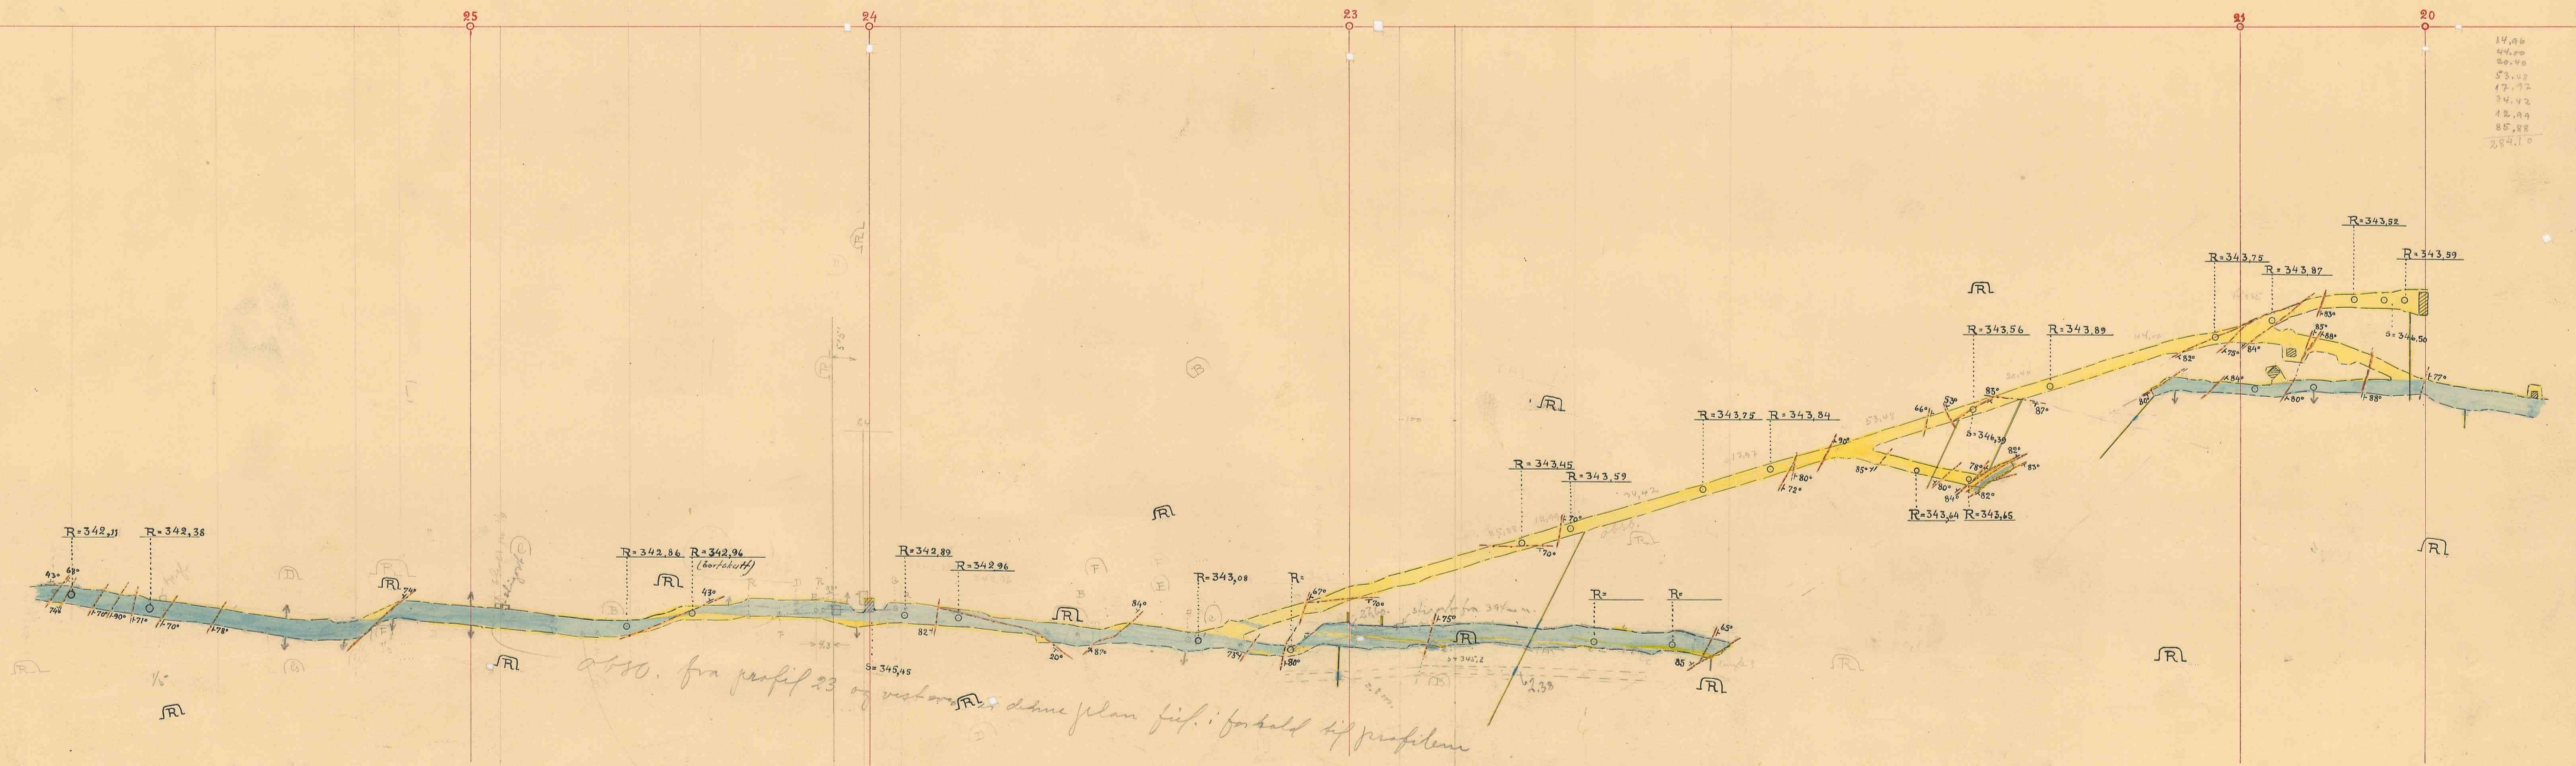

850. fra profil 23 og vestover. Se denne plan fig. i forhold til profilen

1/1.90

4.

Plan fra 346m. nivå

profiler 20-25

Skop Skov

1:800