


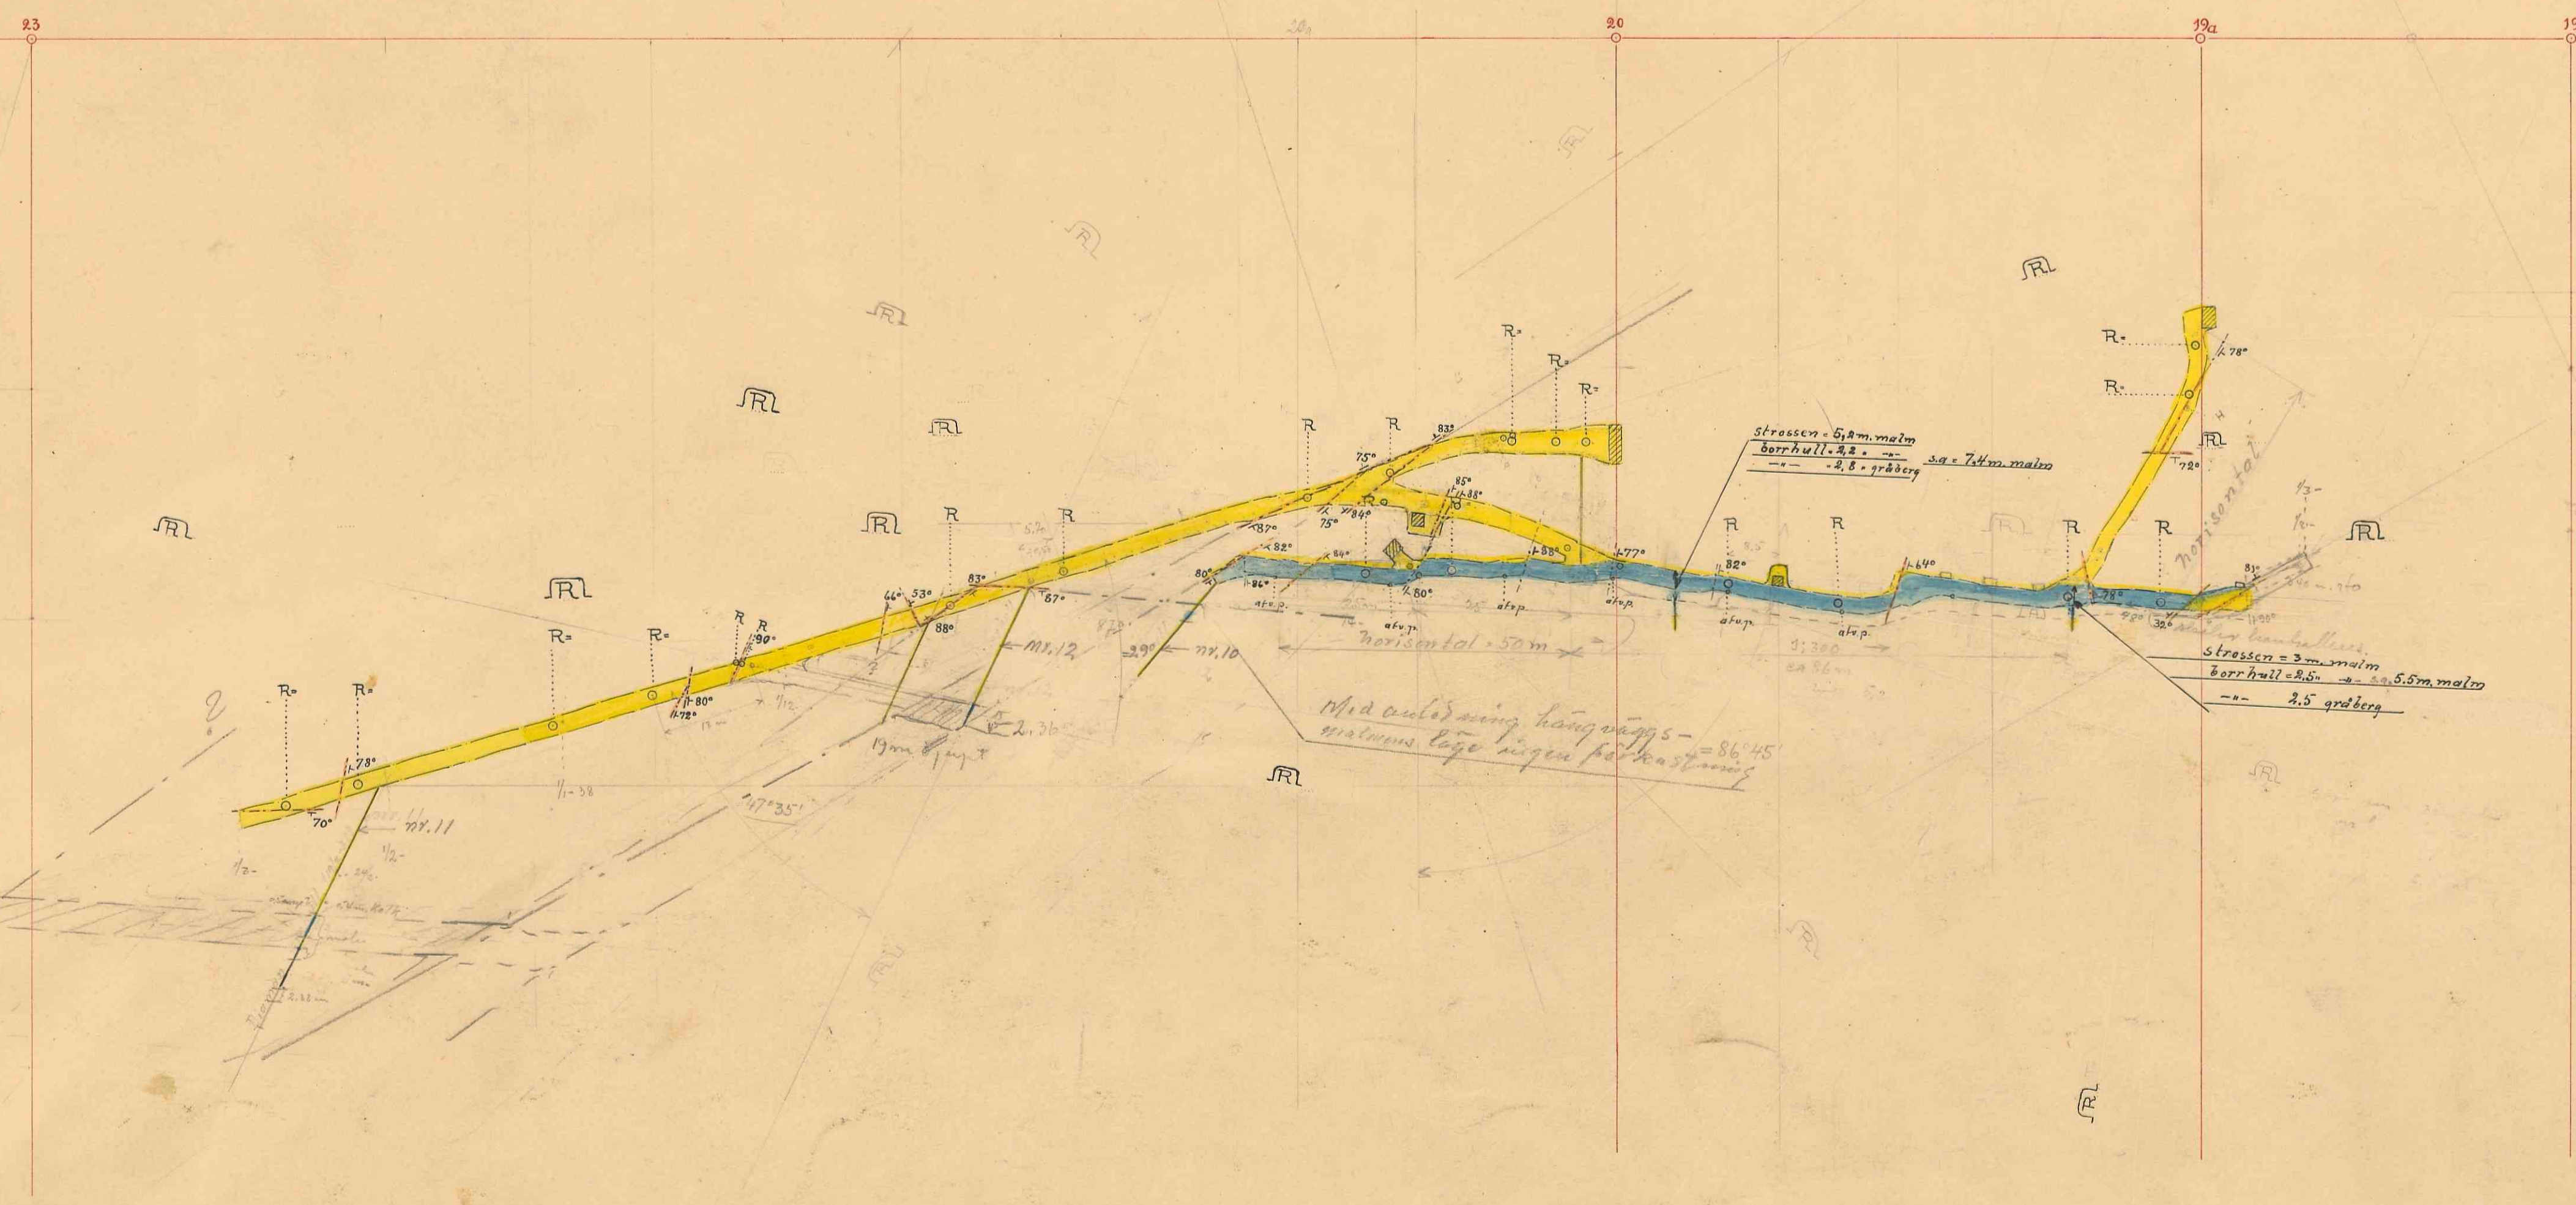

No. 91

Plan fra 346 m af v

ved hovedspjalt 2.

profil 19-23

Skap

Stad 70