


Topografi 18 m. est. pr. 24
346-460 m. n. n.

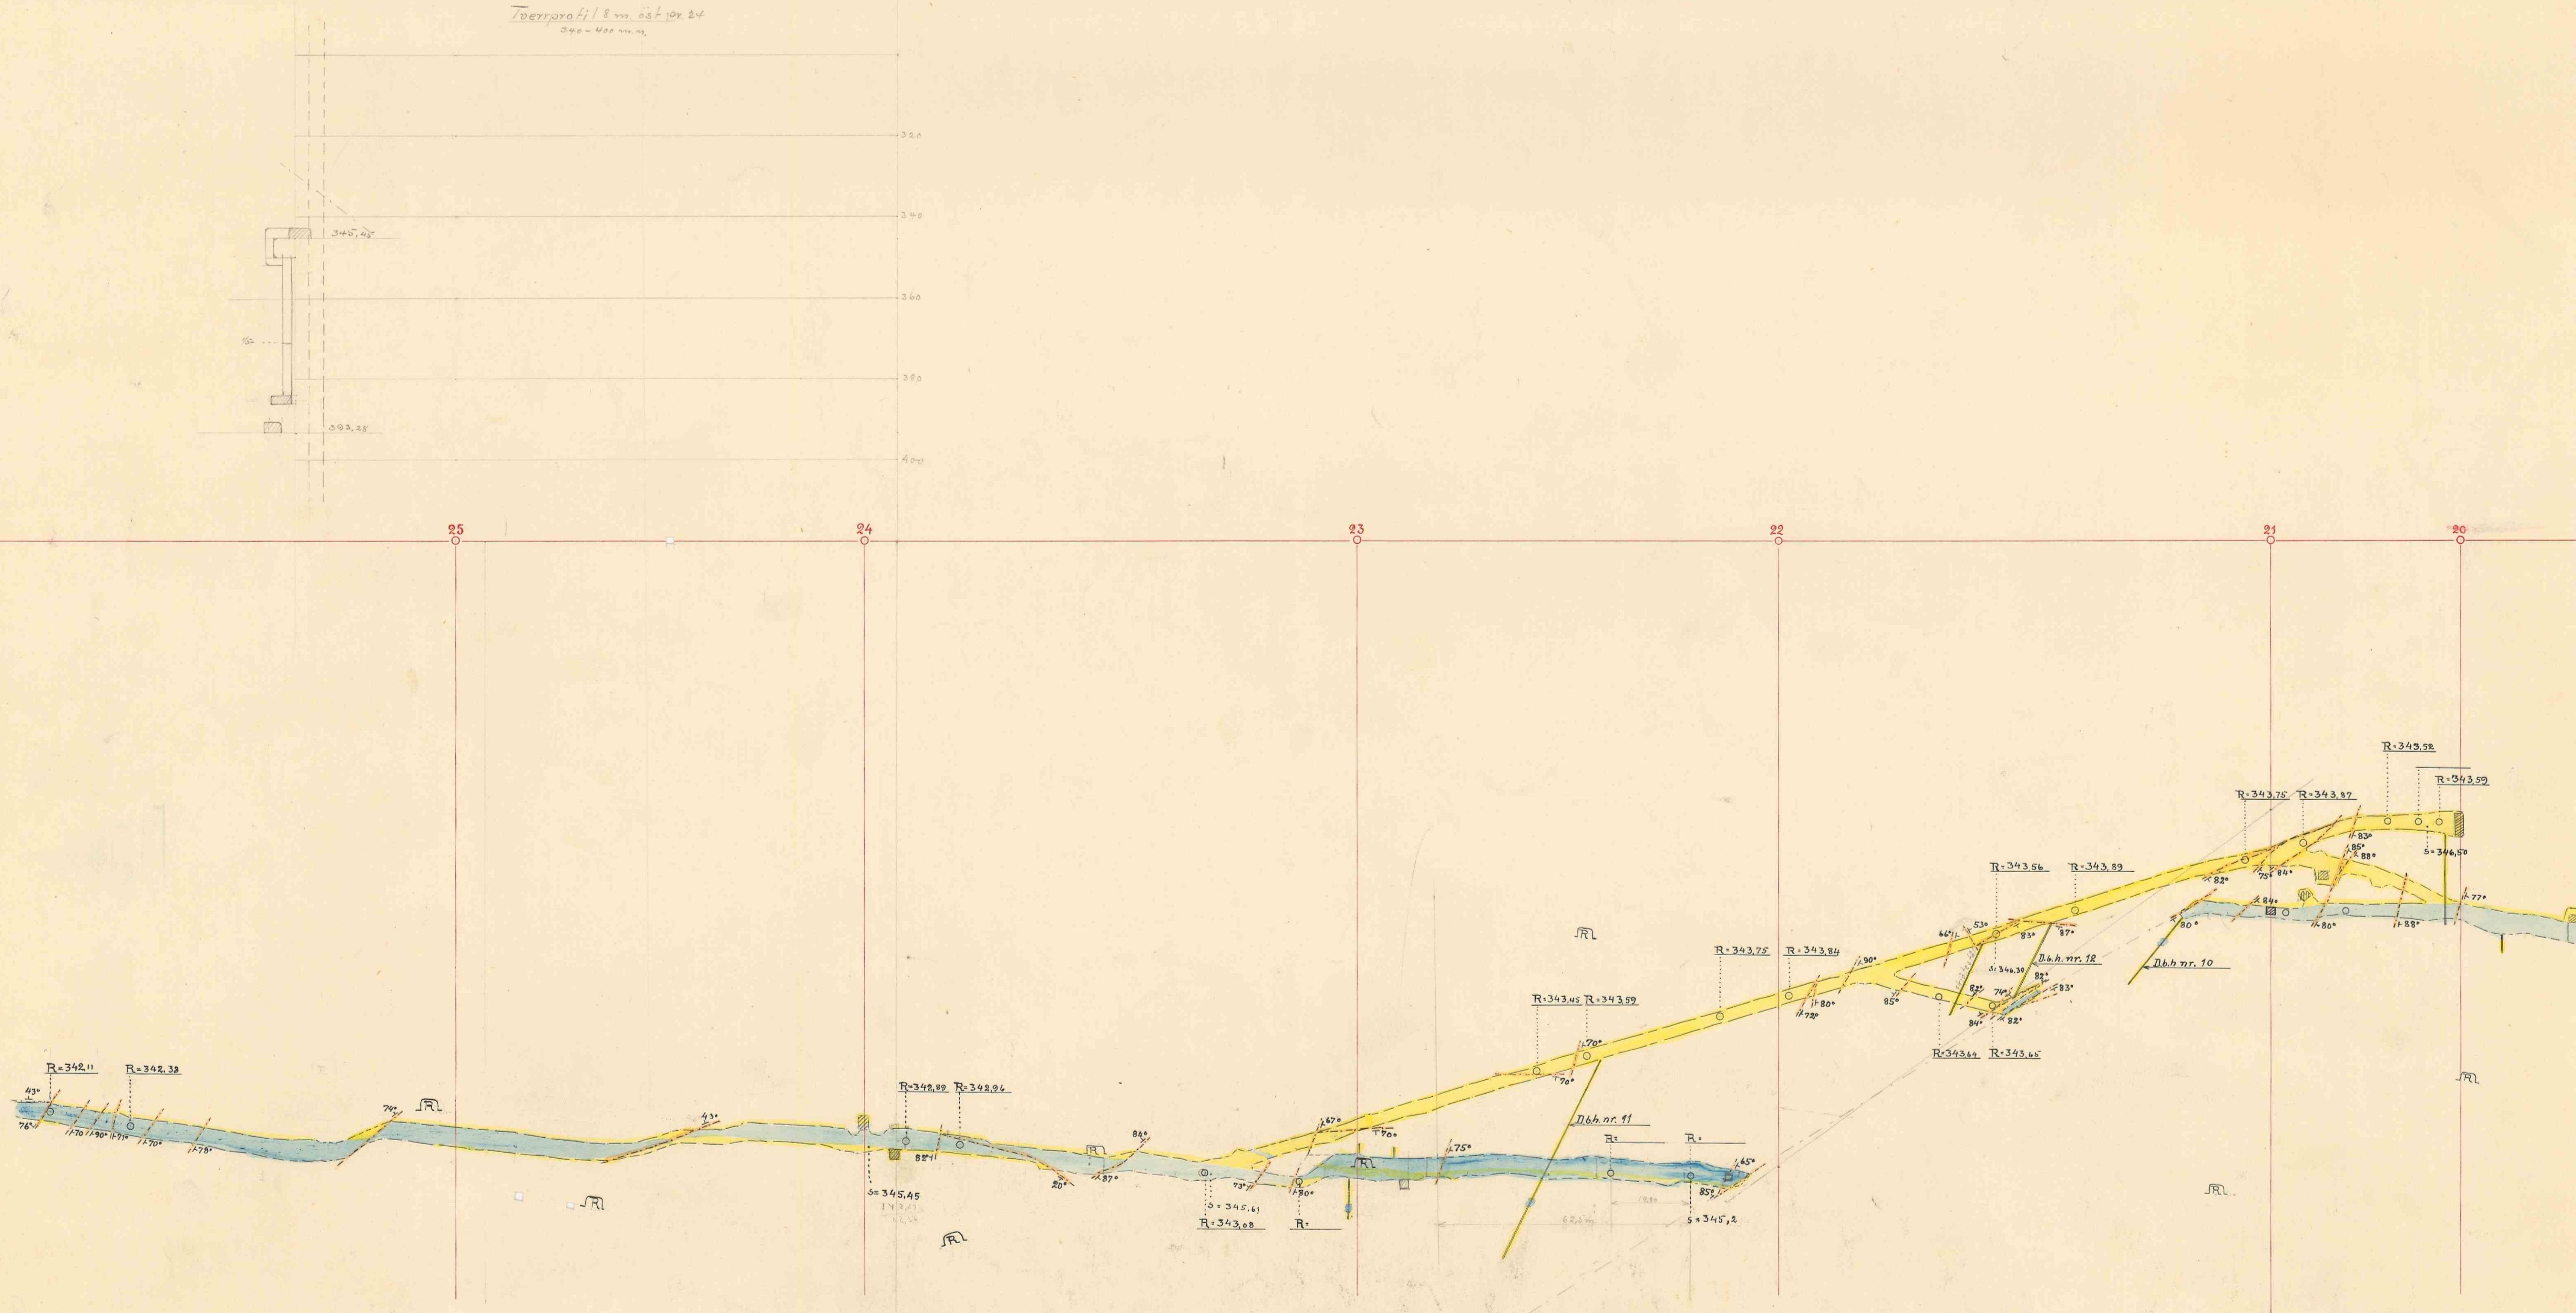

Nr. 92

4.

Plan fra 346 m. niva

profiler 20-25

Abstr. efter kontrollmåling
1:200 Skaff 10