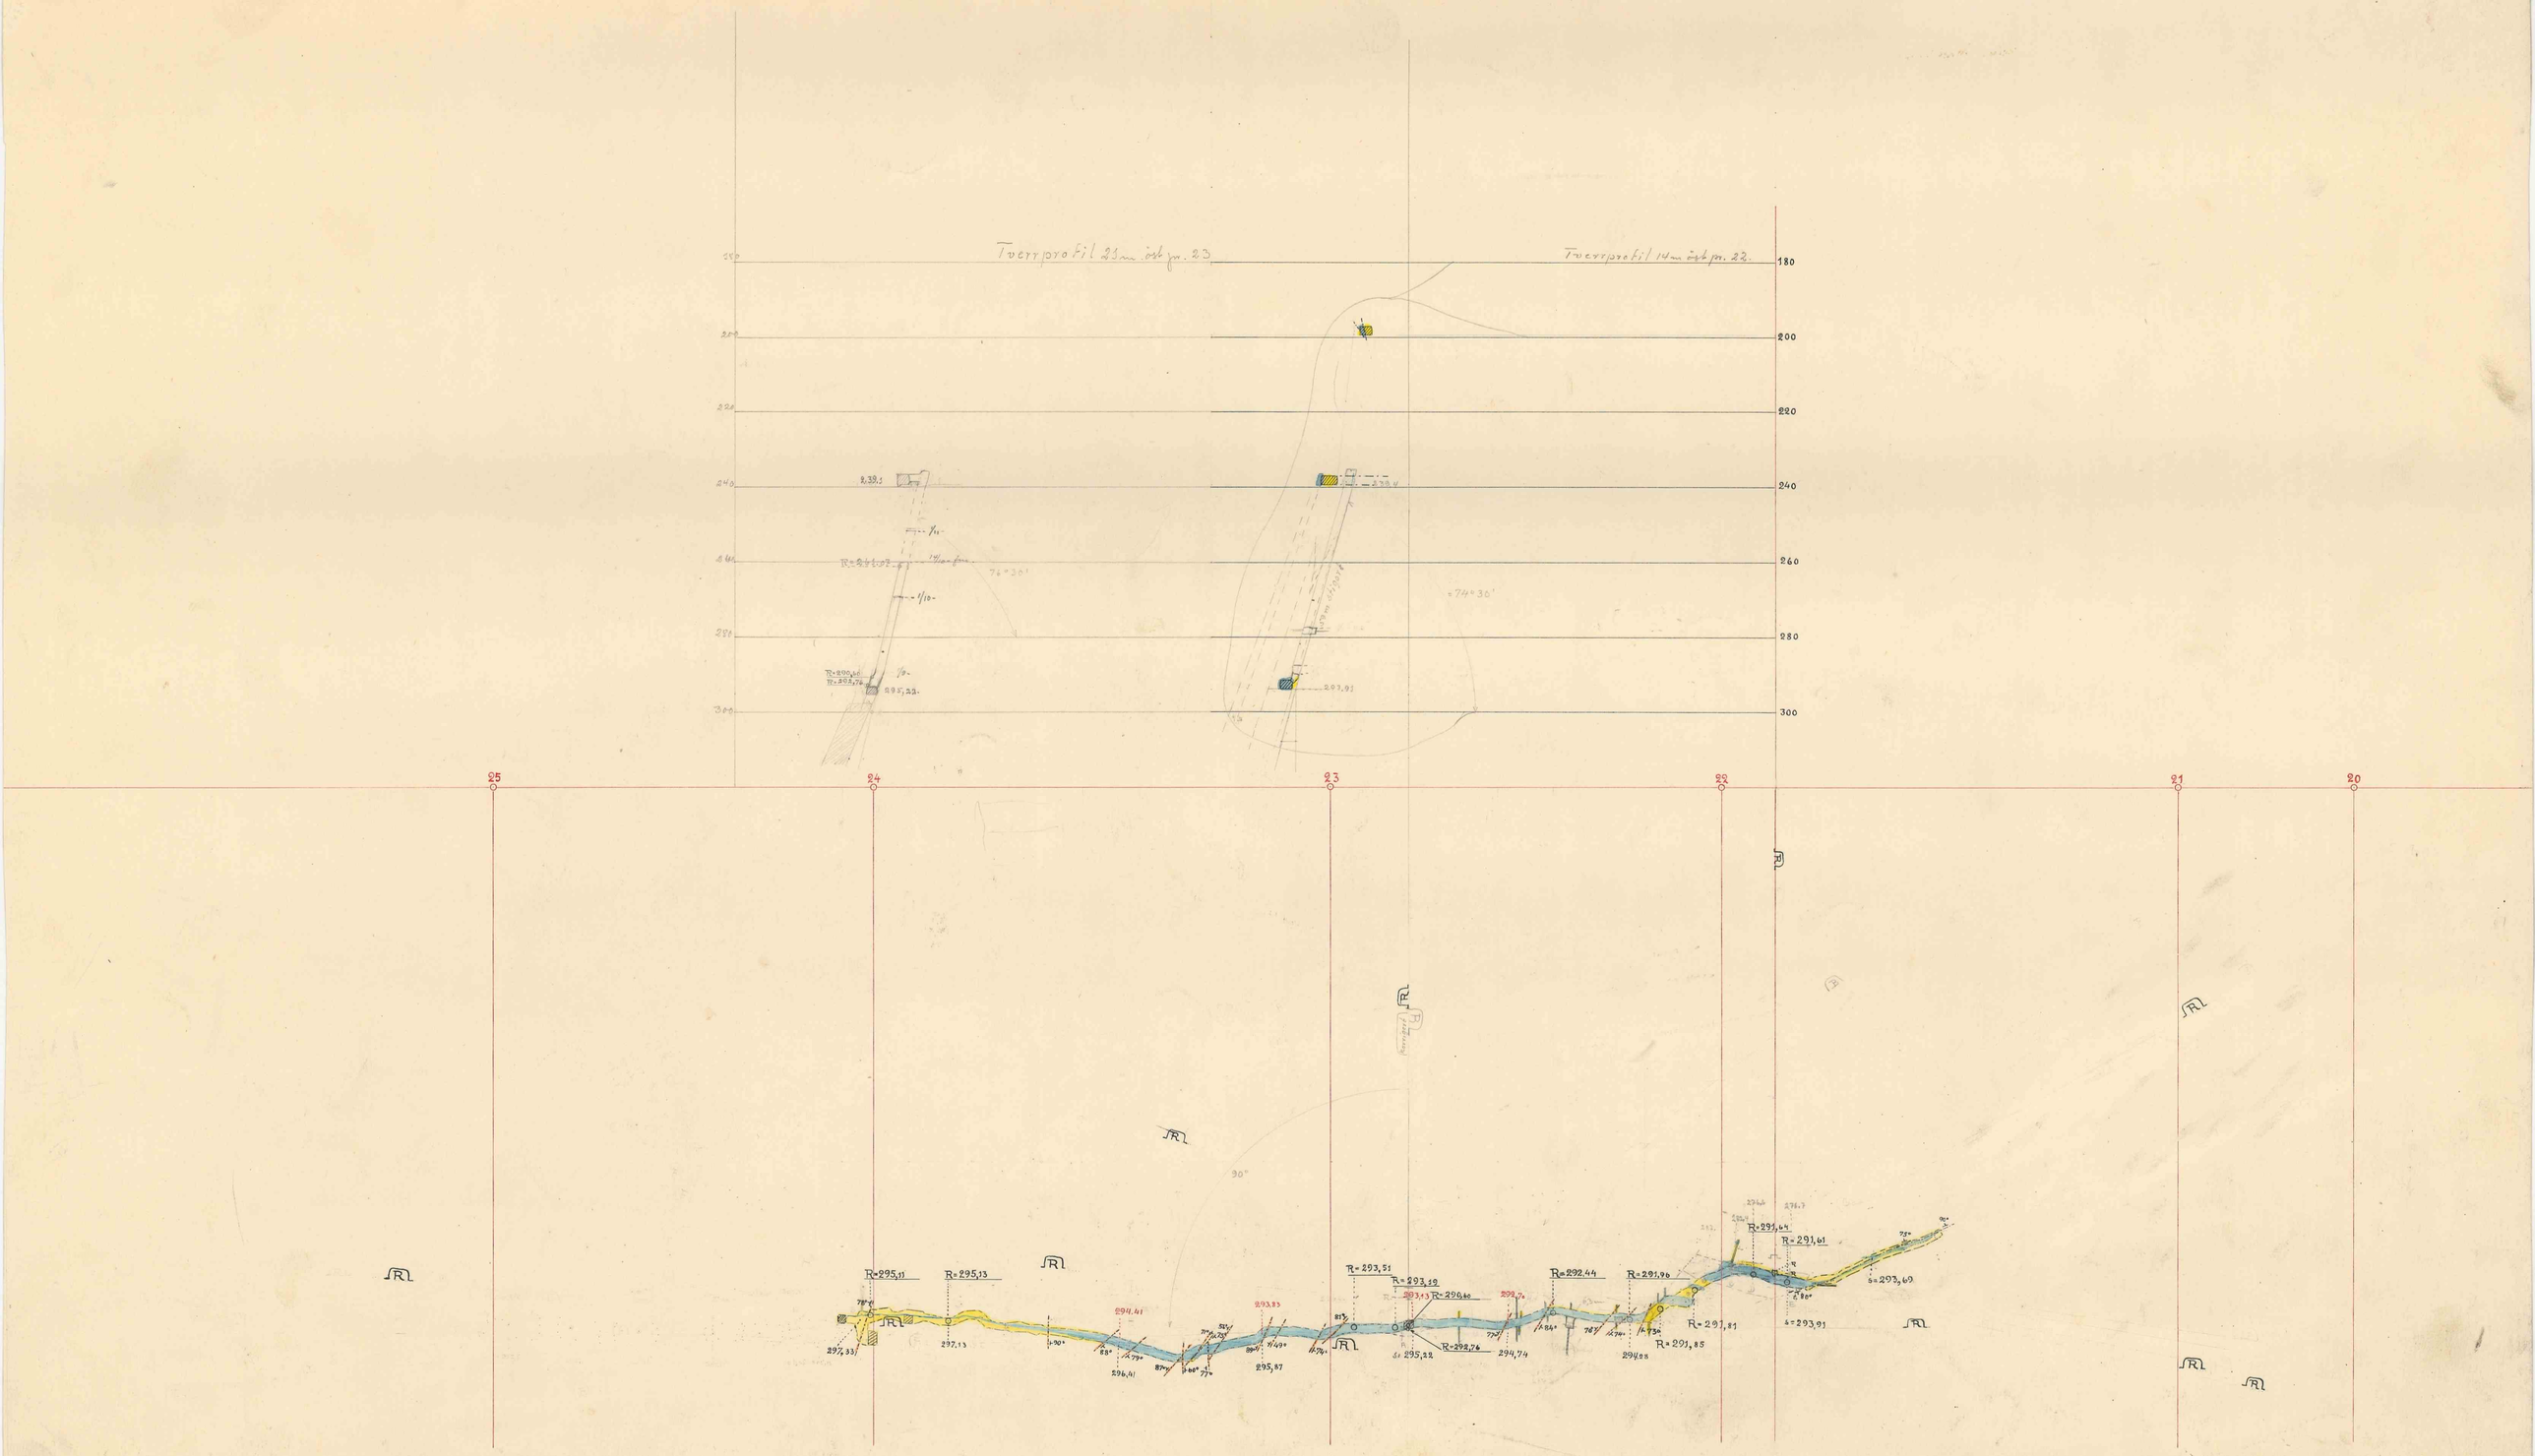

3.

Plan fra 297m. nivå

profil 20- 25

Nr. 94

1:800

Skutt 10.