


Flyv 5/2-59
Rud 5/2-59

Transprofil 50 m. öst pr 4.
Transprofil 19.5 m. öst pr 4.

32 m. malm } st. arb.
8 + g. }
7 + h. }

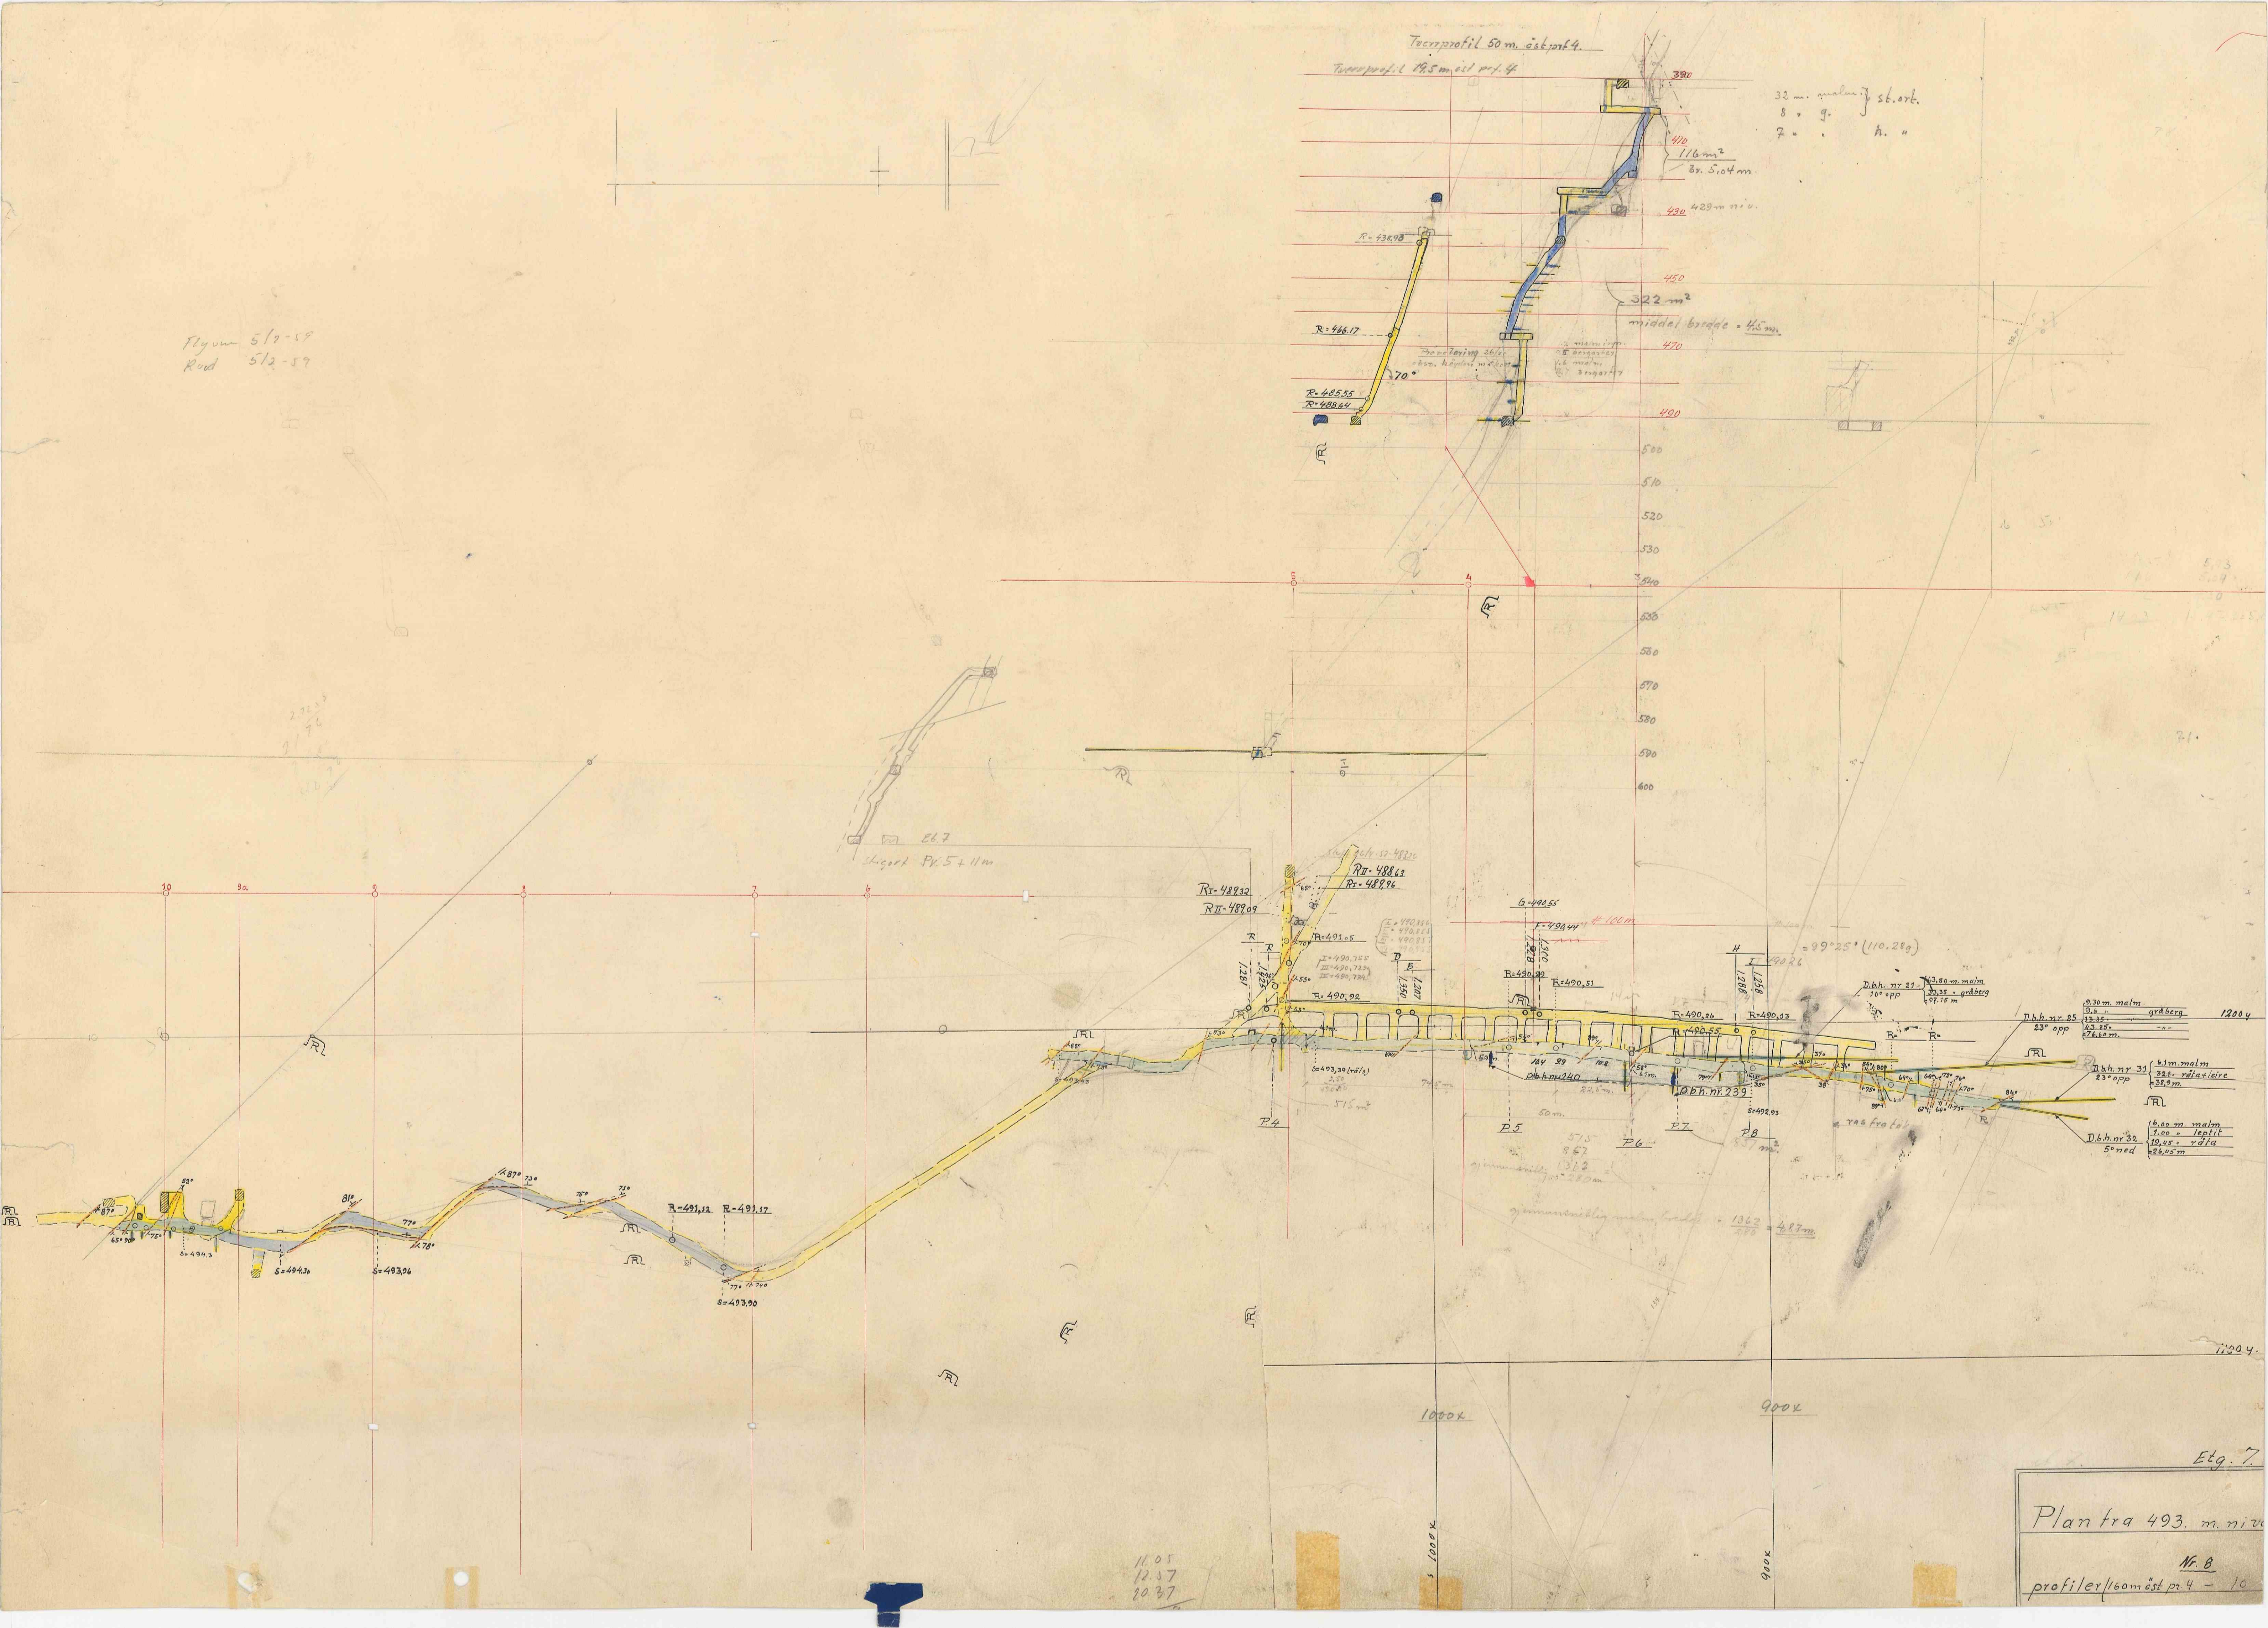

Plan tra 493. m. nivå
Nr. 8
profiler/60m öst pr 4 - 10