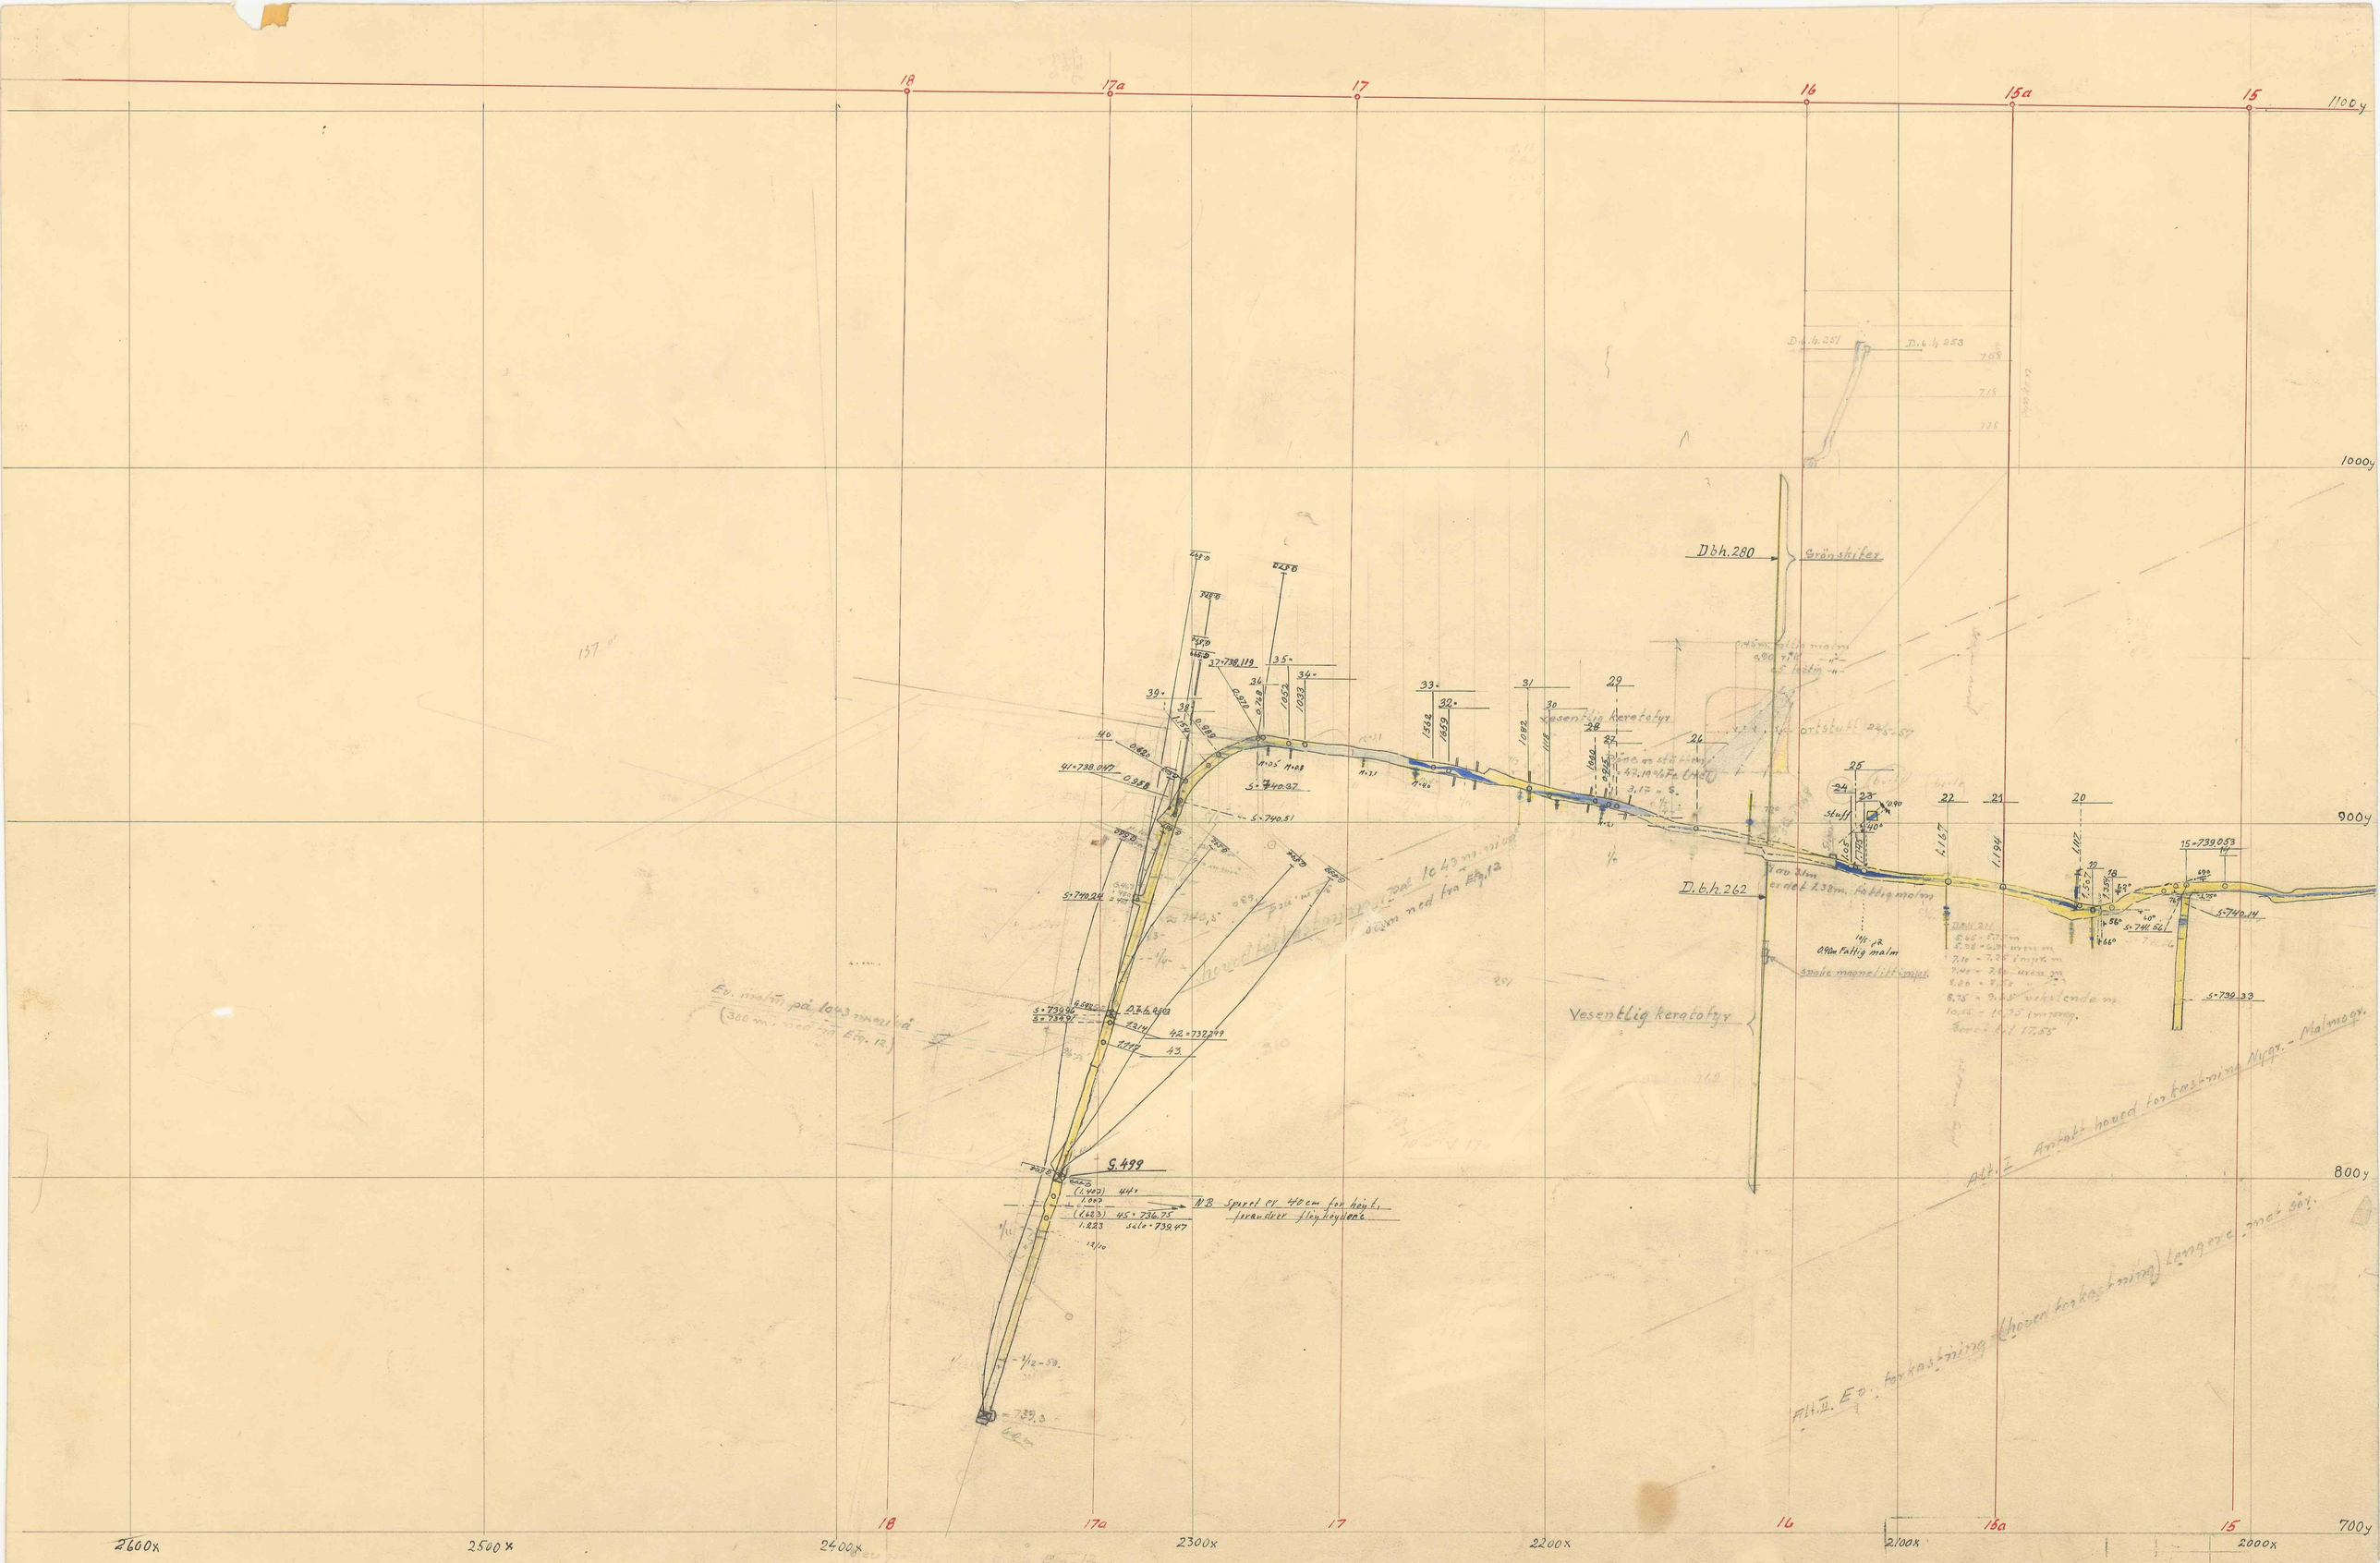
18
17a
17
16
15a
15
1100y
1000y
900y
800y
700y
2600x
2500x
2400x
2300x
2200x
2100x
2000x
Dbh.280
Grønskifer
Vesentlig keratofyr
D.b.h.262
Alt. II Antatt hoved forkastning Nygr. - Malmgr.
Alt. II. Ev. forkastning (hoven forkastning) lengere mot øst.
S.499
NB Spiret er 40cm for høyt, fravurderer flenkreysbane
Plan fra Etg 12
Profiler 15 -
Fosdalens Bergverks A/S
Malm
Skala 1:800
Tegn.
Trac.
Kfr.
Fotomåling for:
Sk. 9. 57
Godkjent av: