
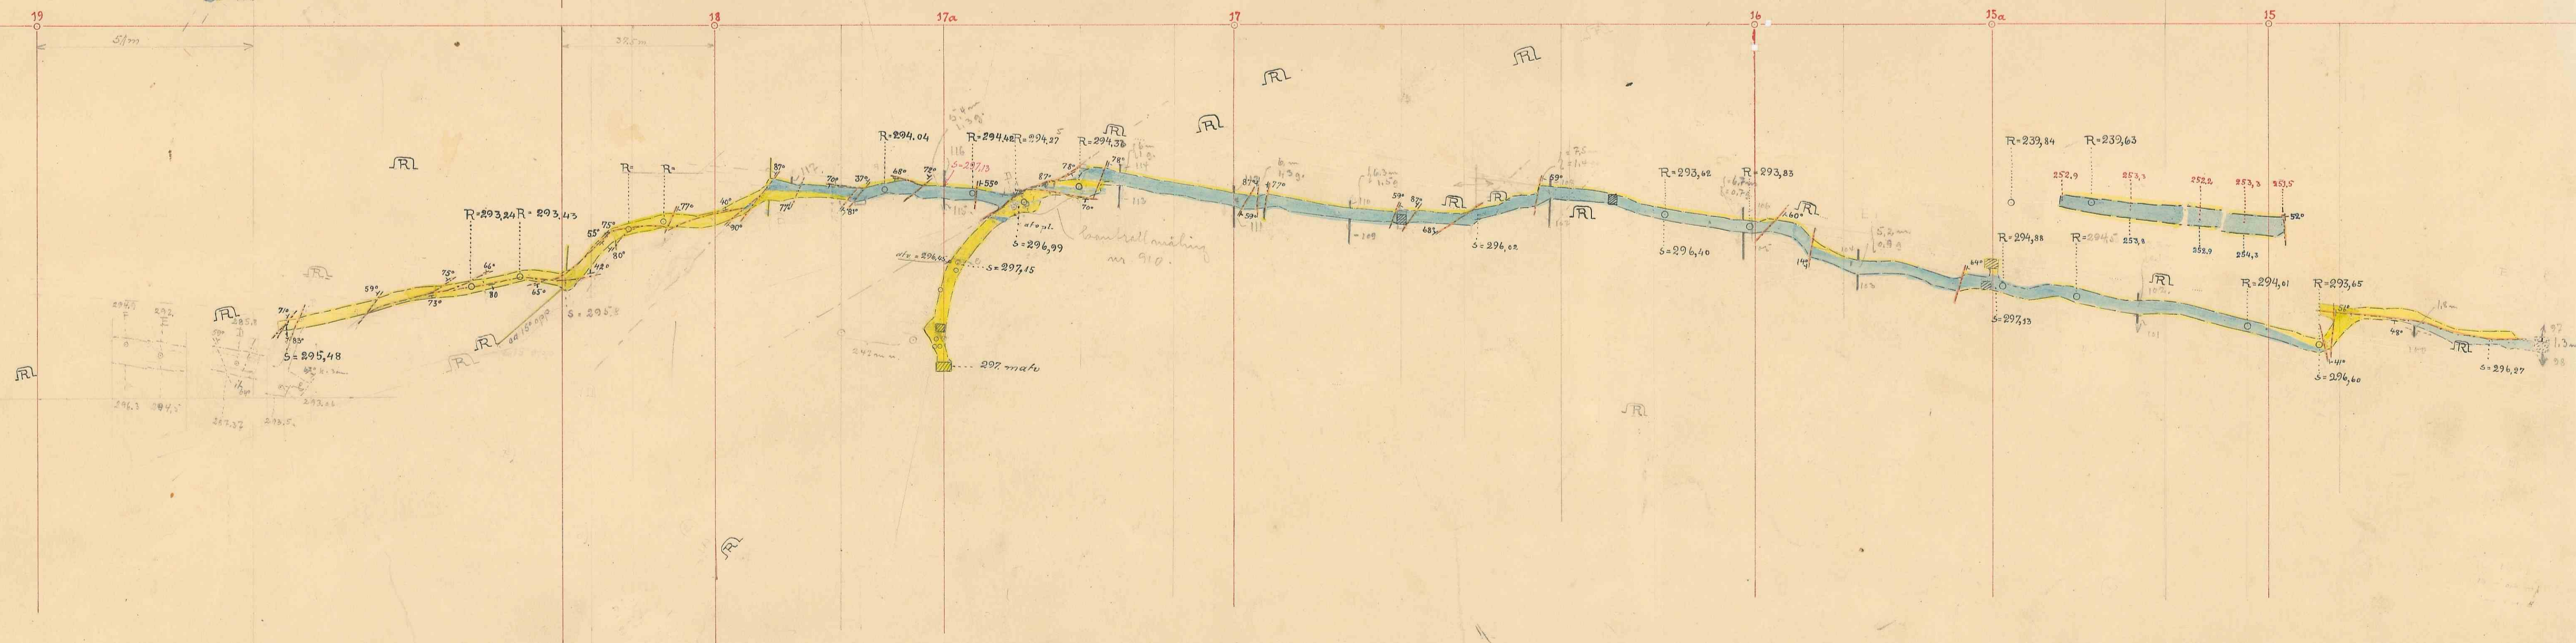


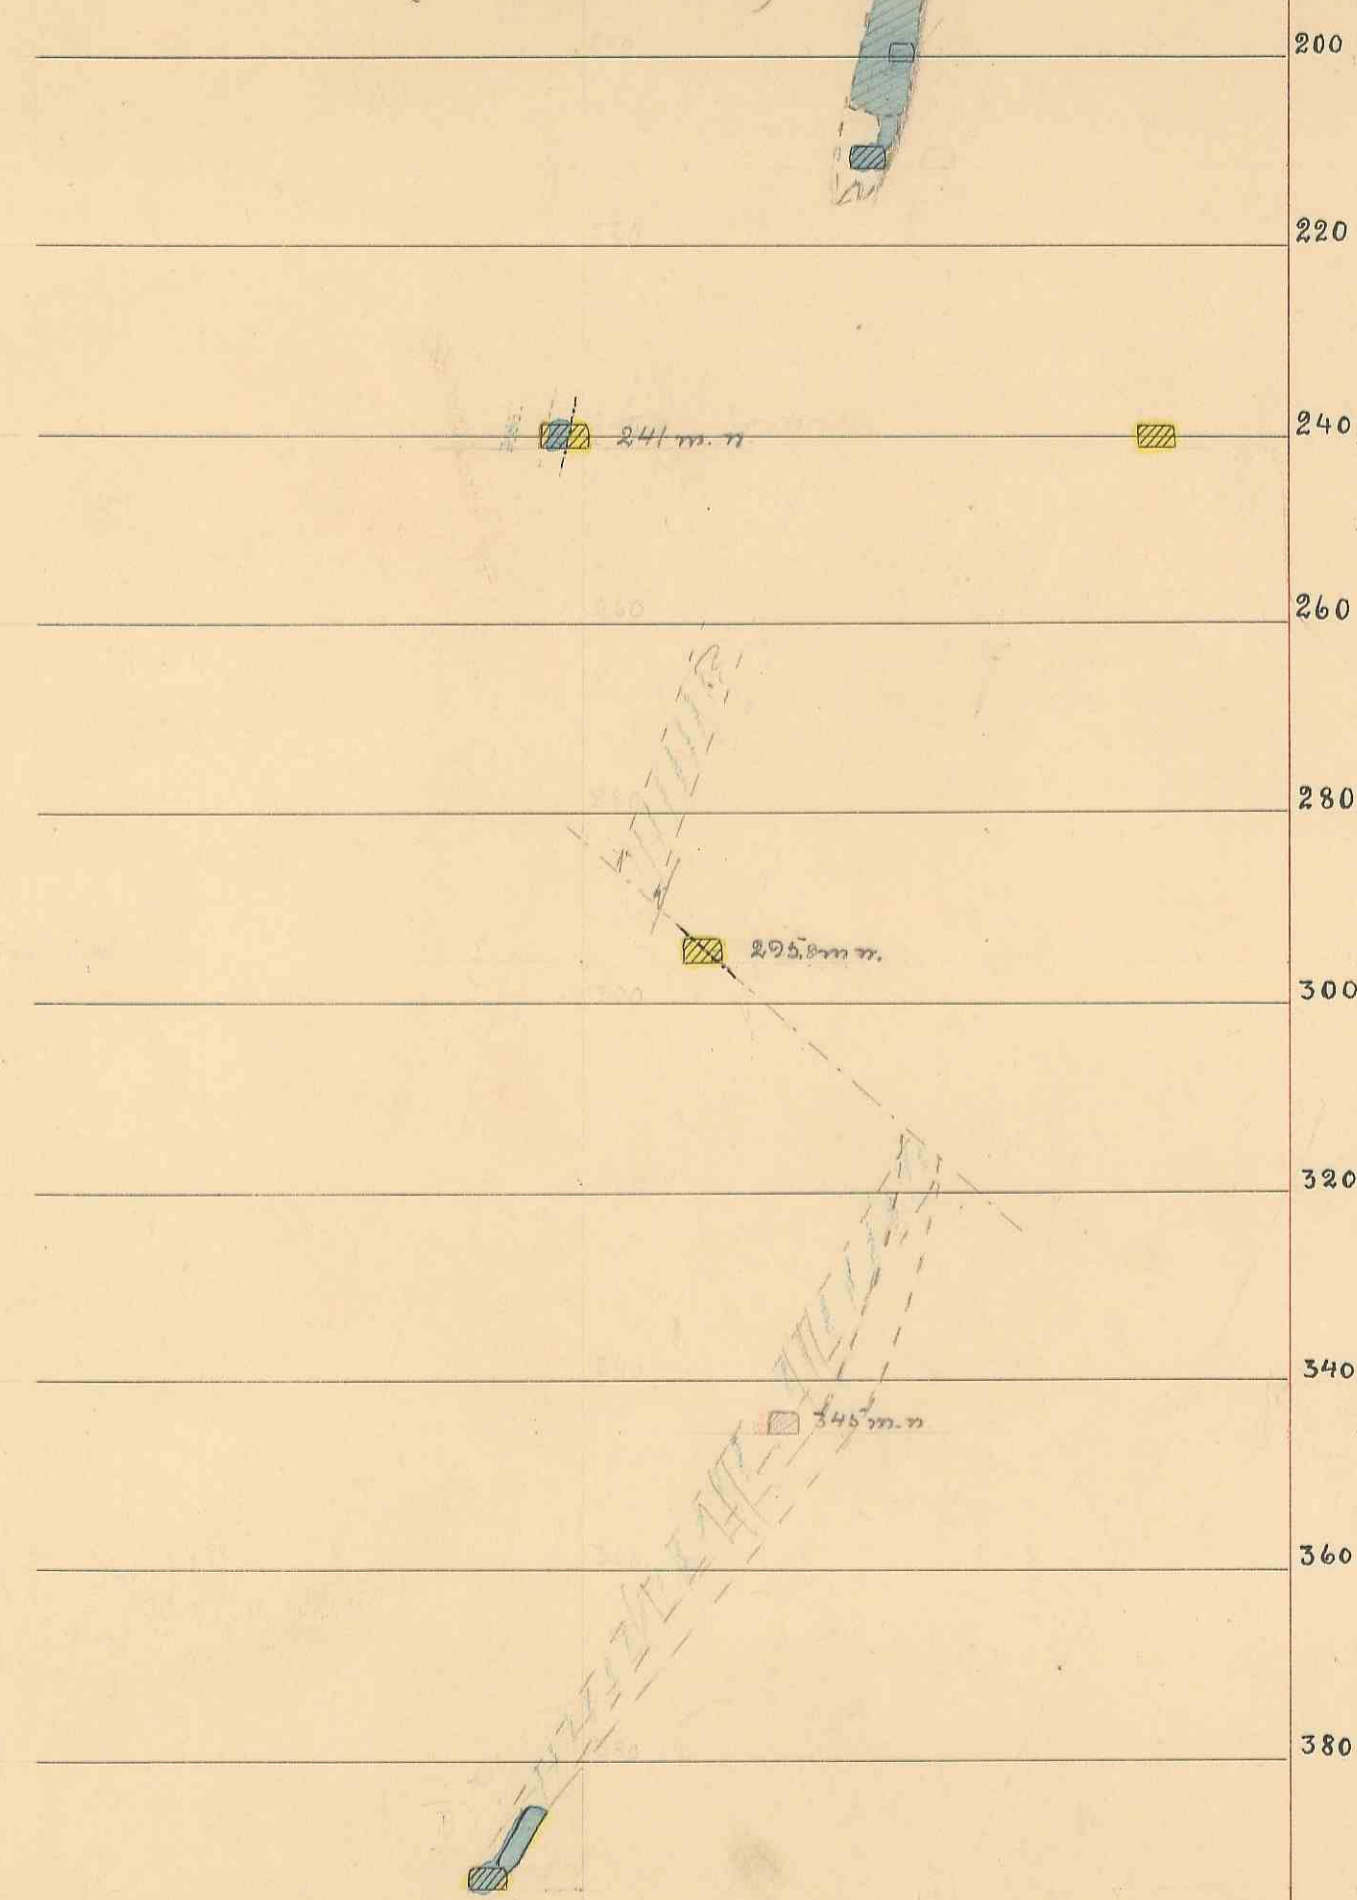

Plan fra 297m

Skuff 9
profil 15-