


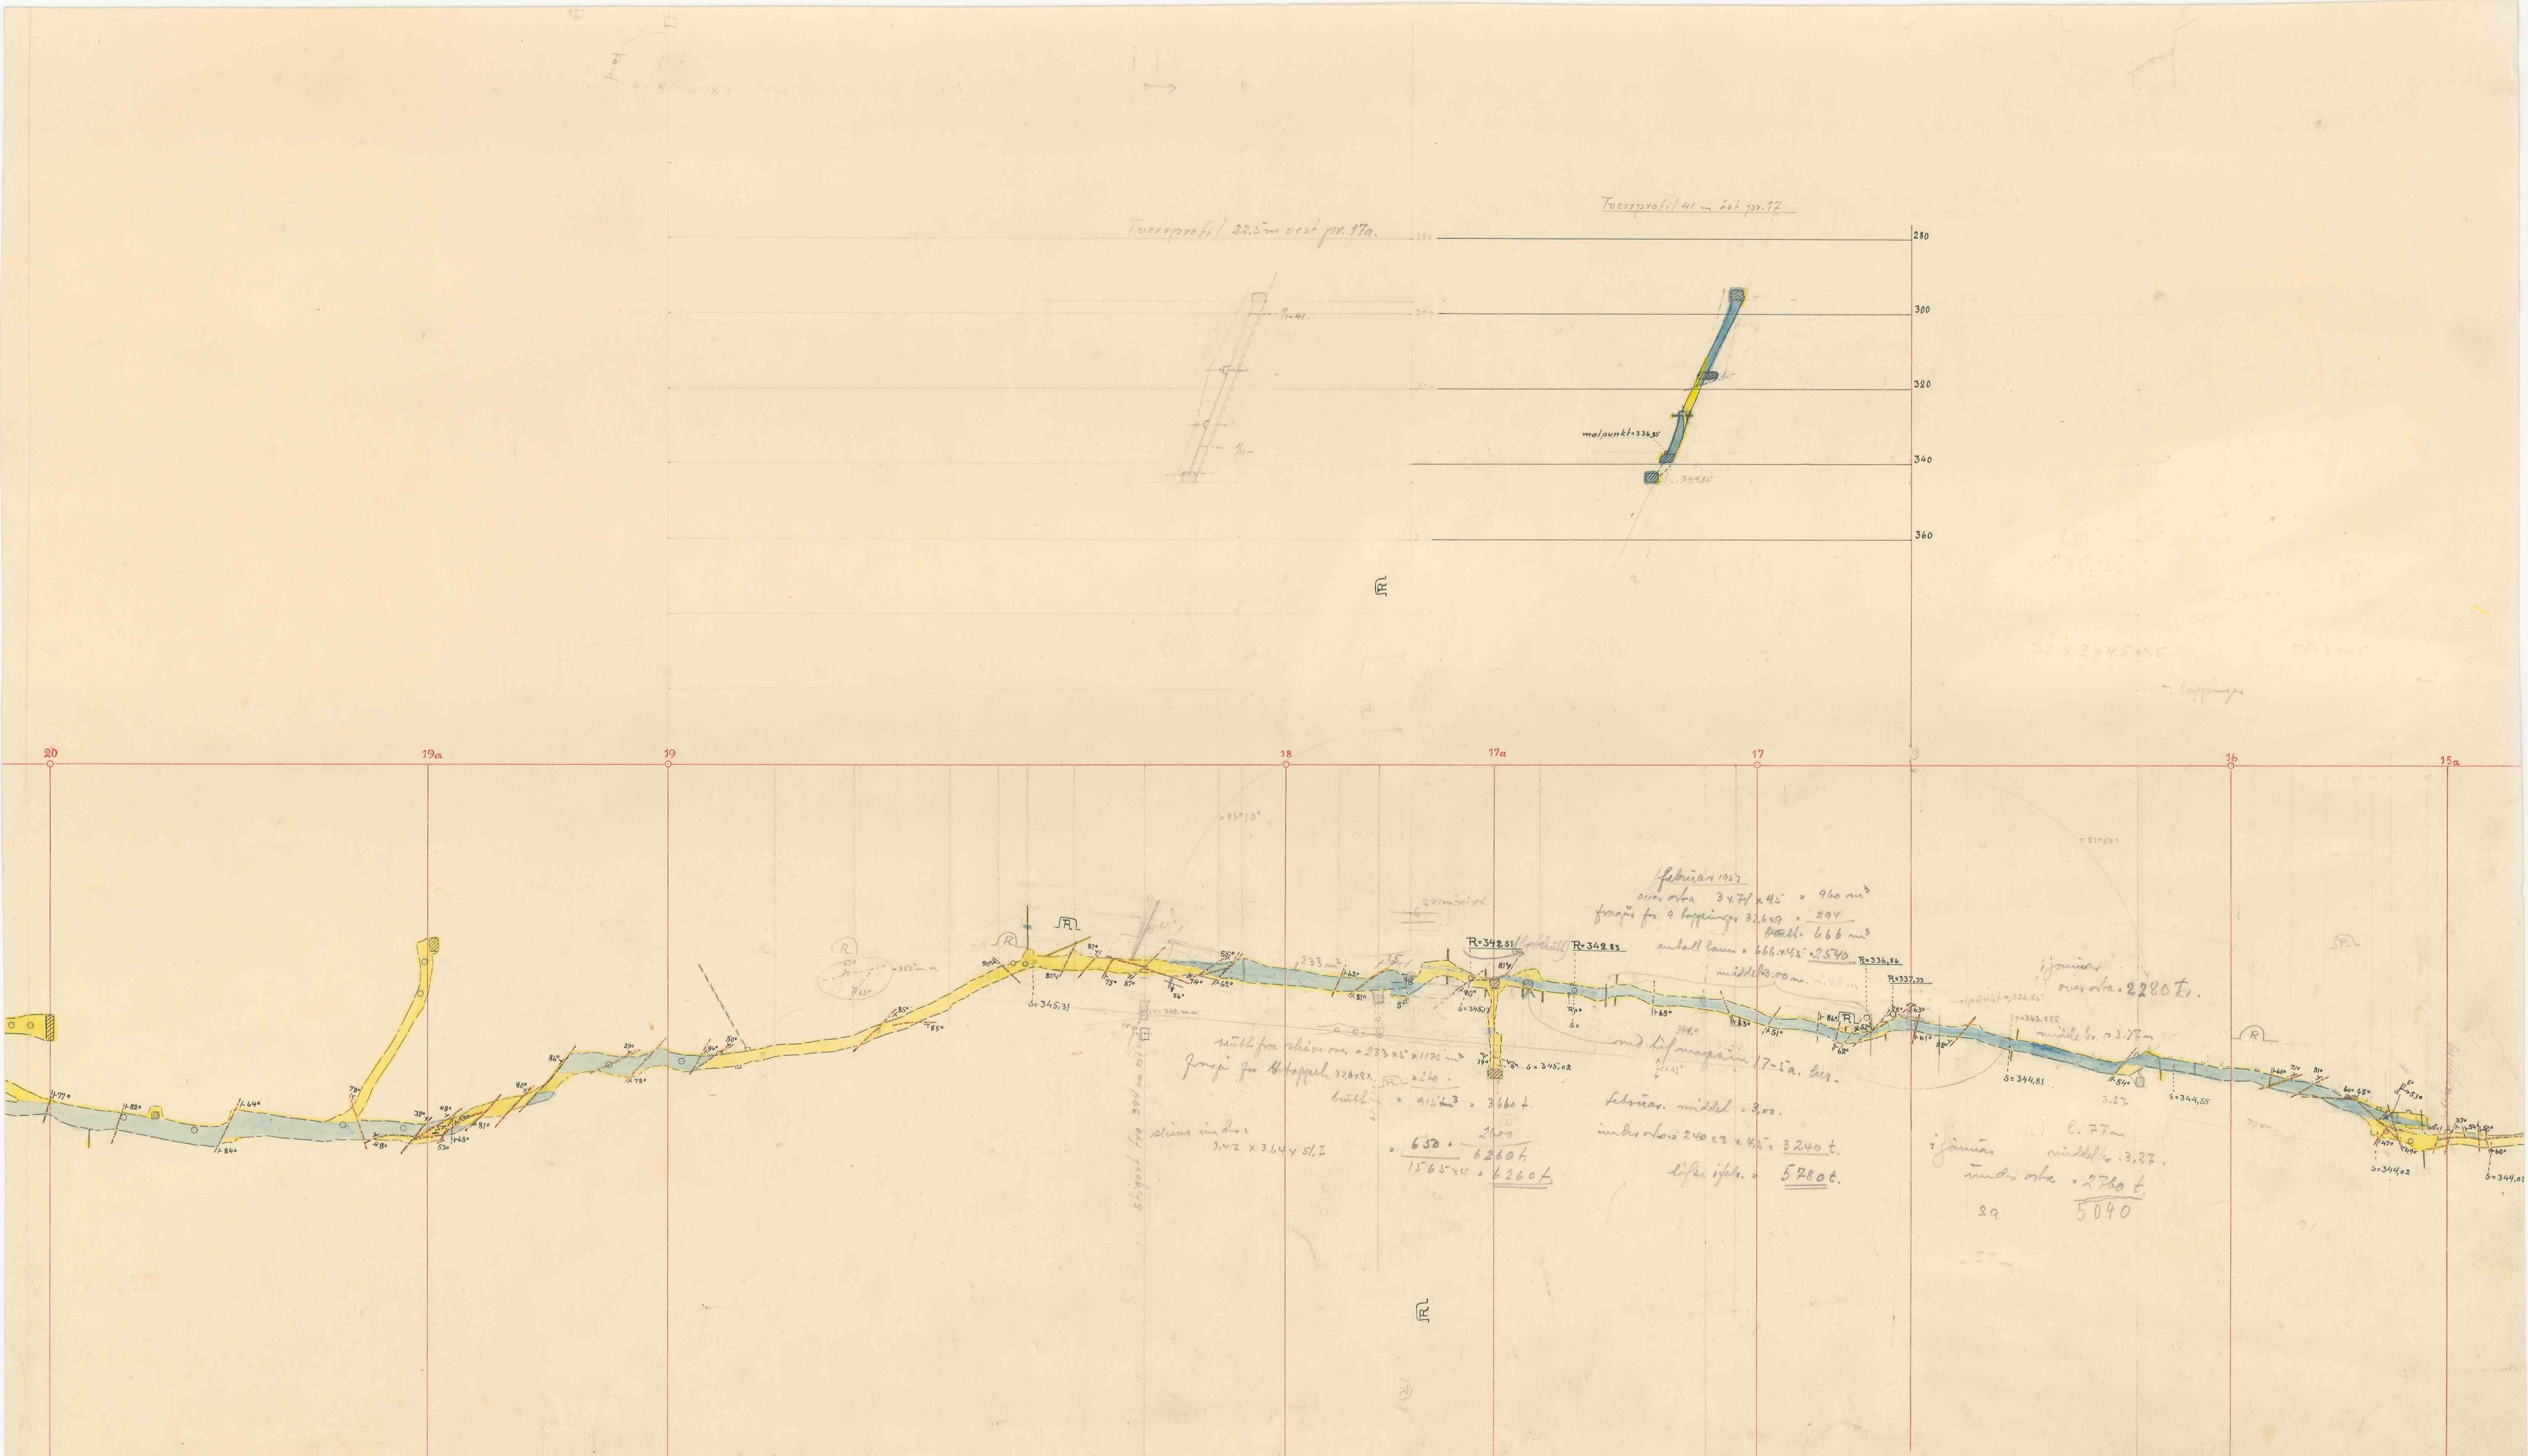

Nr. 66
 Plan fra 345 m. nivå
 profiler 15a-20
 Skap Skuff 9
 1:800