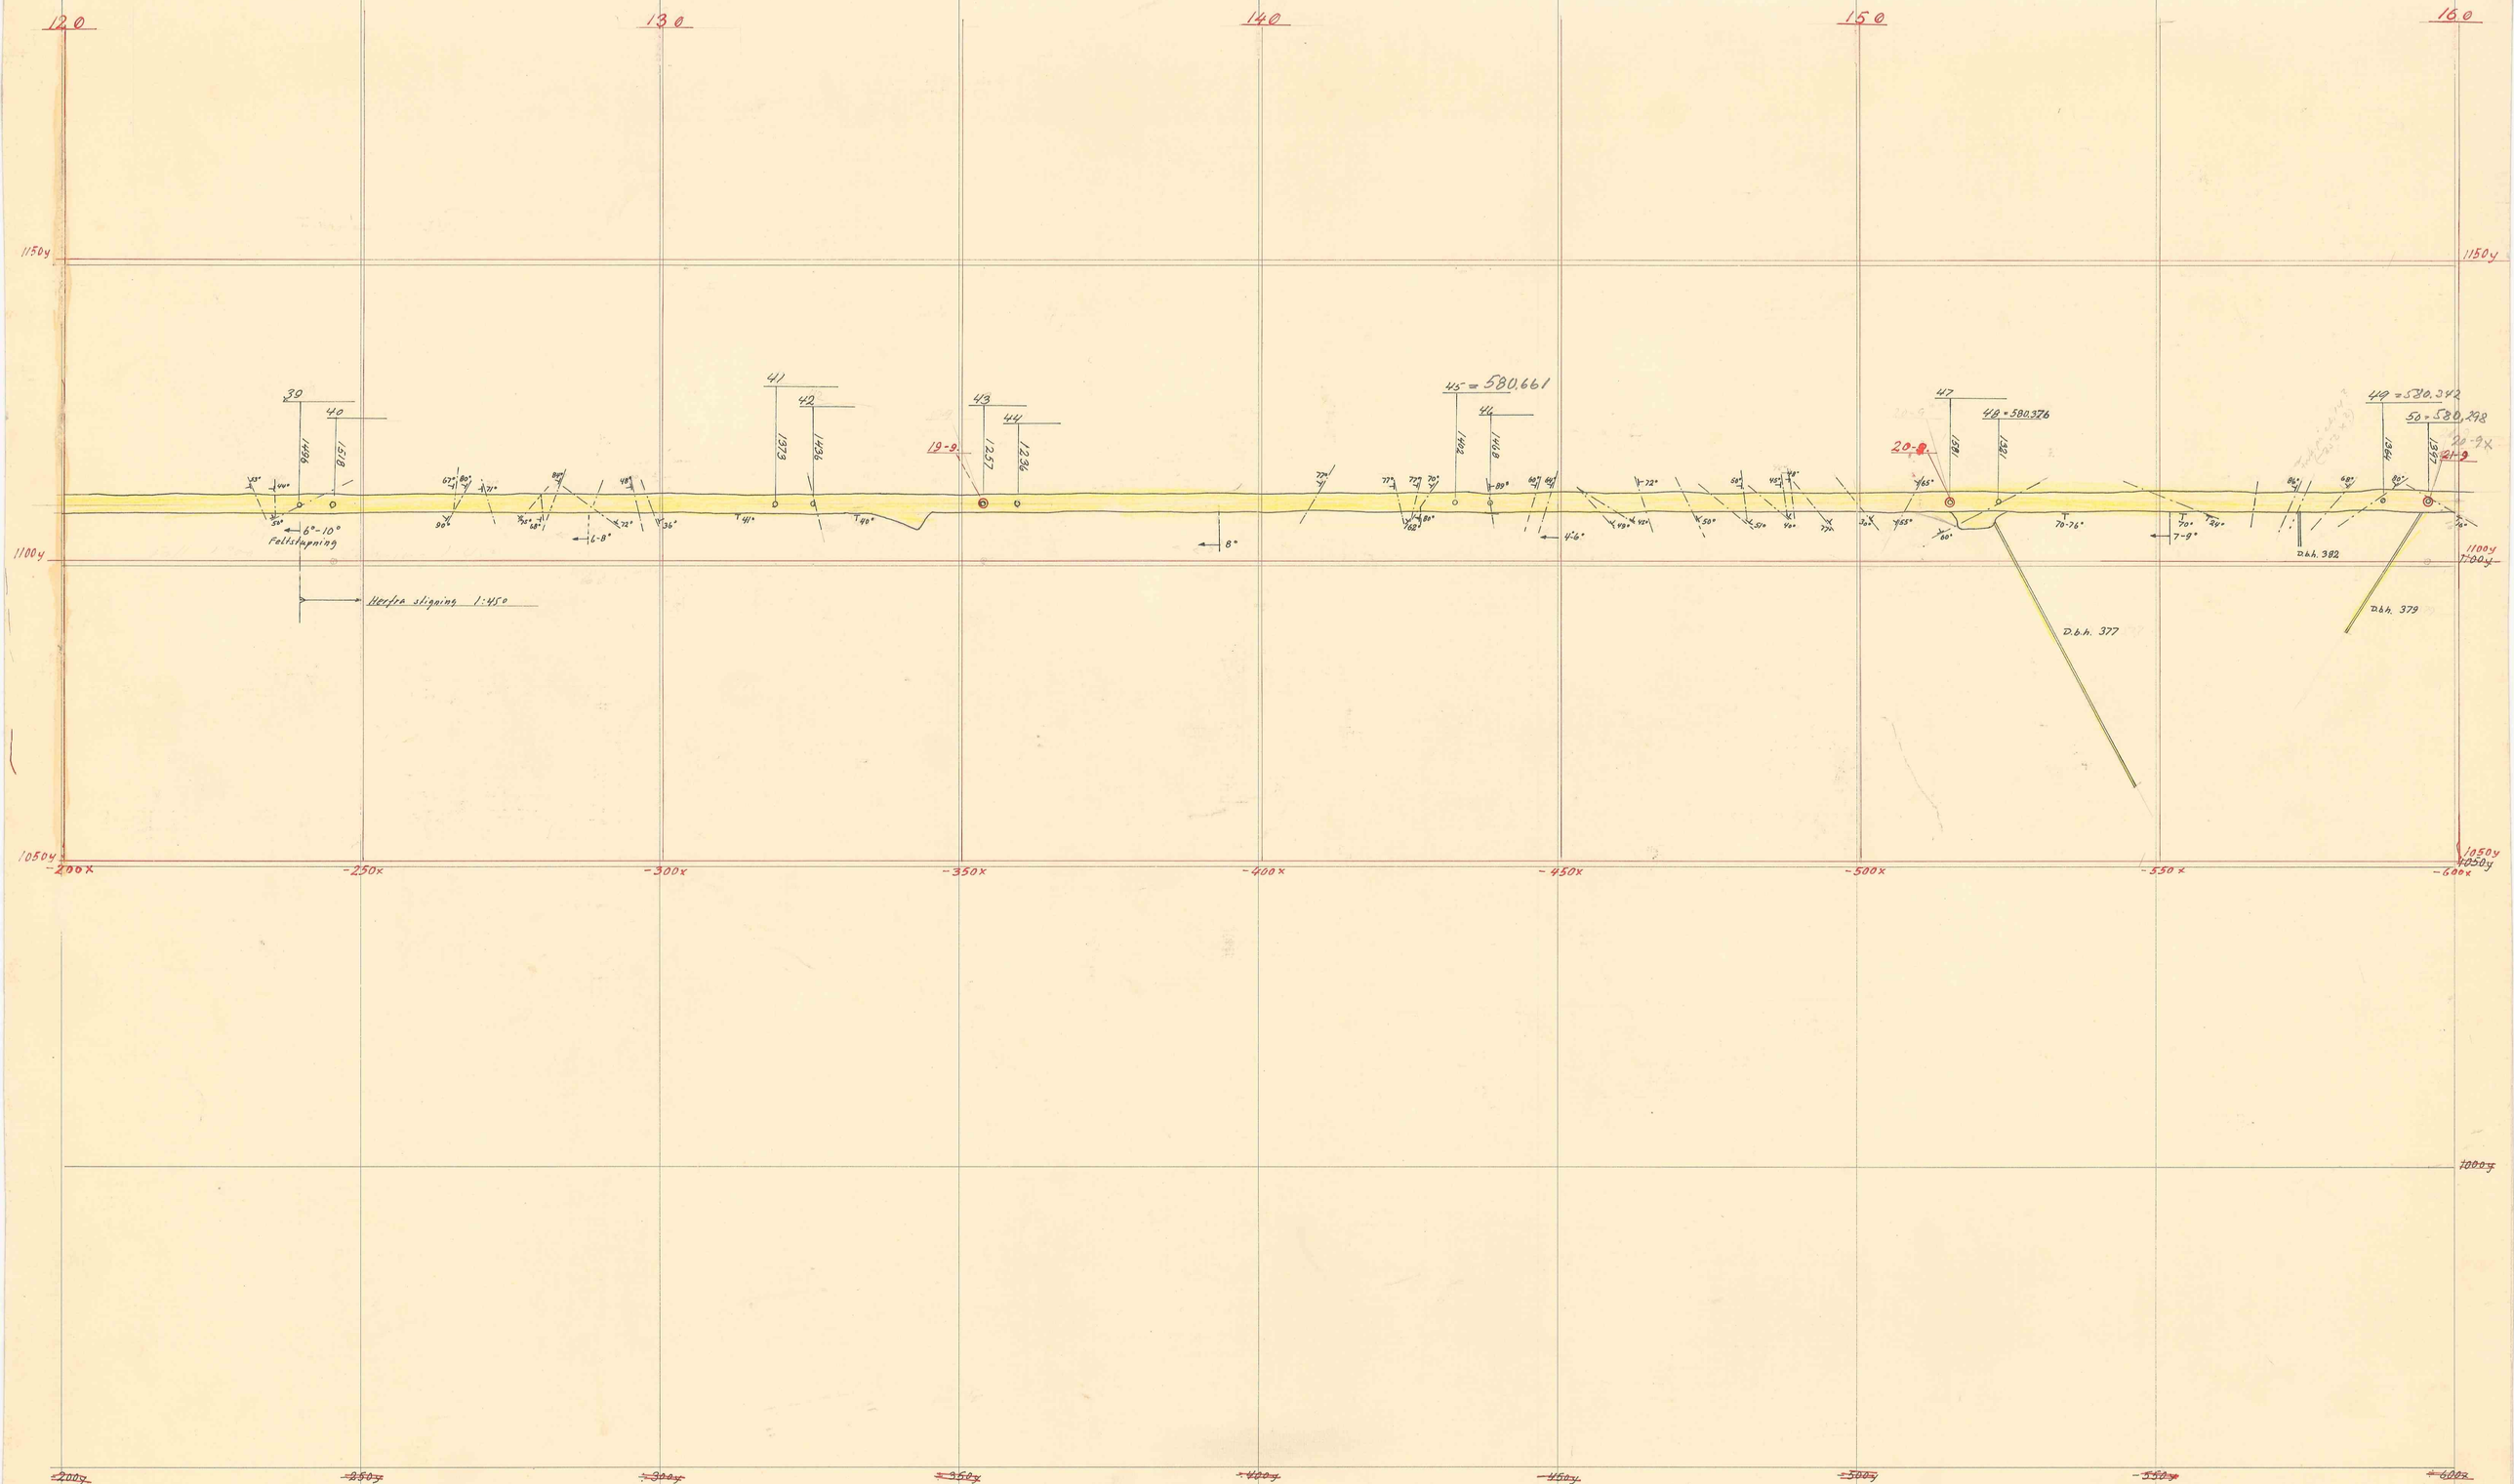

N.B. Korrigert nett med rød farge

Fig. 9 120 - 160	Skala 1:500	Tegn. / Trac. / Kfr.
Fosdalens Bergverks A/S Malm	Erstatning for: 426/1	
	Erstattet av:	